

*O'zbekistan Respublikasi
Andijon viloyati Andijon shaxri
"Sardor Qurilish Maks" MCHJ*

*Республика Узбекистан
город Андижан Андижанская область
ООО "Сардор Qurilish Maks"*

ISHCHI LOYIHA

*Andijon viloyati Izboskan tumani tibbiyot birlashmasi "Chuvama"
oilaviy shifokorlik punkti binosini rekonstruksiya qilish*

Ichki Internet ta'minoti

Direktor:

LMB:

Sar. Xolmatov

B. Shamshidinov

S.Xolmatov

B.Shamshidinov

Andijon-2026

Asosiy to'plamning ishchi chizmalar ro'yhati

Varaq	Nomi	Izoh
1.	Umumiy ma'lumotlar	
2.	Internet aloqa tarmog'i 1-qavat rejasi	
3.	Internet aloqa tarmog'i 2-qavat rejasi	

Ma'lumotnoma va biriktirilgan hujjatlar ro'yhati

Belgilanishi	Nomi	Izoh
	Ma'lumotnoma hujjatlari	
ШНК 2.08.02-09	Jamoat binolari va inshootlari.	
ПУЭ	Elektr o'rnatish qoidalari. Izd.2011.	
ИКН 17:2010 Уз АСИ	Tuzilgan kabel tizimlari va lokal tarmoqlarni loyihalash	
СНУП III-4-80*	Qurilish xavfsizligi muhandisligi	
БСН 604-III-87	Qurilish xavfsizligi muhandisligi aloqa vazirligining liniya-kabel qurilmalari.	
БСН 600-IV-87	Texnologik uskunalarni o'rnatish vaqtida xavfsizlik choralari va quvvat manbai qurilmalari.	
СанПиН 2.2.4.1191-03	Sanoat muhitidagi elektromagnit maydonlar.	
	Qo'shilgan hujjatlar	
SKT.CO	Uskuna texnik xususiyatlari.	


Loyiha amaldagi qoidalar va qoidalarga muvofiq ishlab chiqilgan portlovchi, portlash-yong'in va yong'in xavfsizligi choralarini nazarda tutadi binoning ishlashi paytida.

Loyiha bosh muhandisi:

Umumiy ko'rsatmalar.


internet tarmoqlar; Lokal tarmoqlar bir binoda yoki bir-biriga yaqin binolarda joylashgan kompyuterlarda o'zaro ahborot almashish imkonini beruvchi tarmoq hisoblanadi. Internet tarmog'idan sifatli foydalanish imkonini beruvchi binoda tarmoq tashkil qilindi. Server xonasiga o'rnatilgan telekommunikatsionniy shkafga Smart switch o'rnatilish ko'zda tutilgan va smart switch qurilmasidan 2-qavatdagi switch qurilmalariga birin ketinlikda ulanishi taminlansin. Switch qurilmalari birlashtirish 4 tolali optik kabel bilan amalga oshiriladi. barcha kerakli xonalarga Rozetkadagi har bir port alohida ulagichdagi switch portiga ulanadi. Switch qurilmalaridan xonalardagi rozetkalarga va Wl routrlariga FTP cat.6e simlari yordamida ulangan. Kabellar devorlarda gipsli qatlam ostida yashiringan xolda amalga oshiriladi. -220V dan quvvat bilan ta'minlash, qarang EYO.

Switch qurilmalari ulanish sxemasi

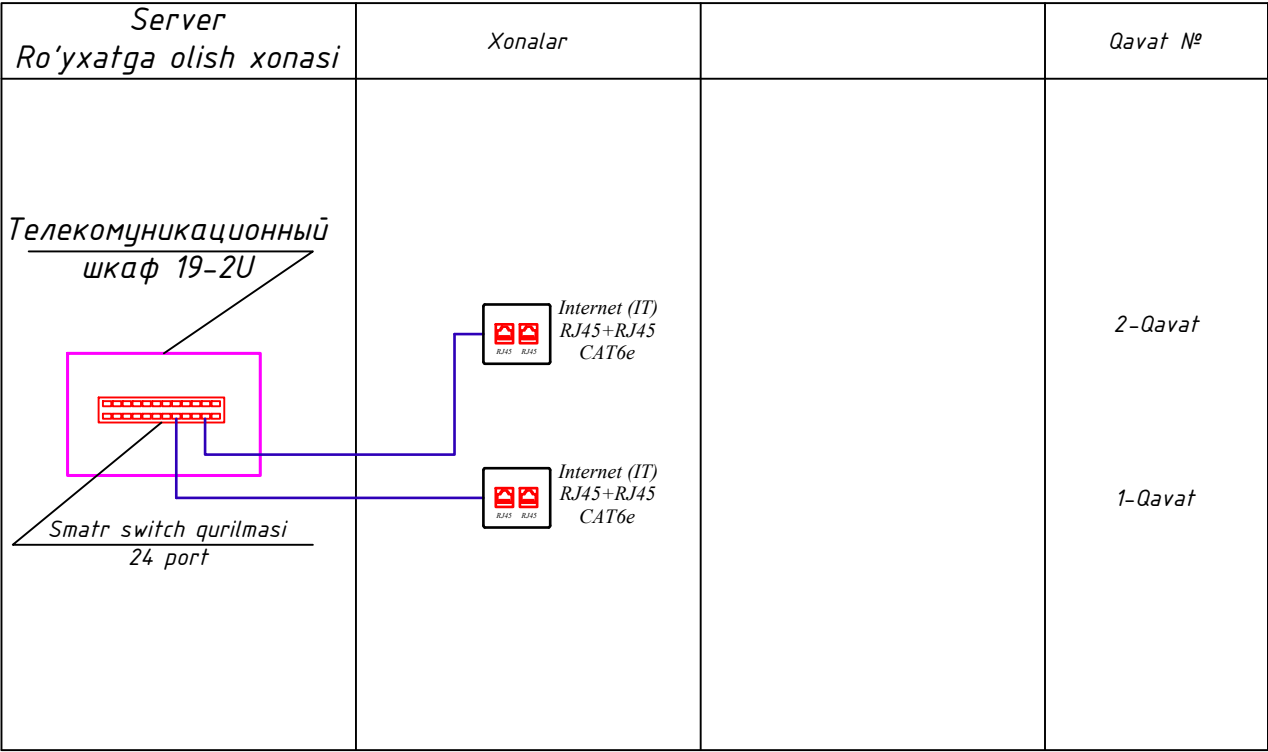

				Shifr: IT			
				Andijon viloyati Izboskan tumani tibbiyot birlashmasi "Chuvama" oilaviy shifokorlik punkti binosini rekonstruksiya qilish			
LBM	Shamshidinov.B			Oilaviy poliklinika binosi	Bosqich	Varoq	Varoqlar
Bajardi	Abduxamidov.M				I.L.	1	3
				Umumiy ma'lumotlar	"Sardor Qurilish Maks" MCHJ		

1-Qavat devor rejasi.
M 1:100

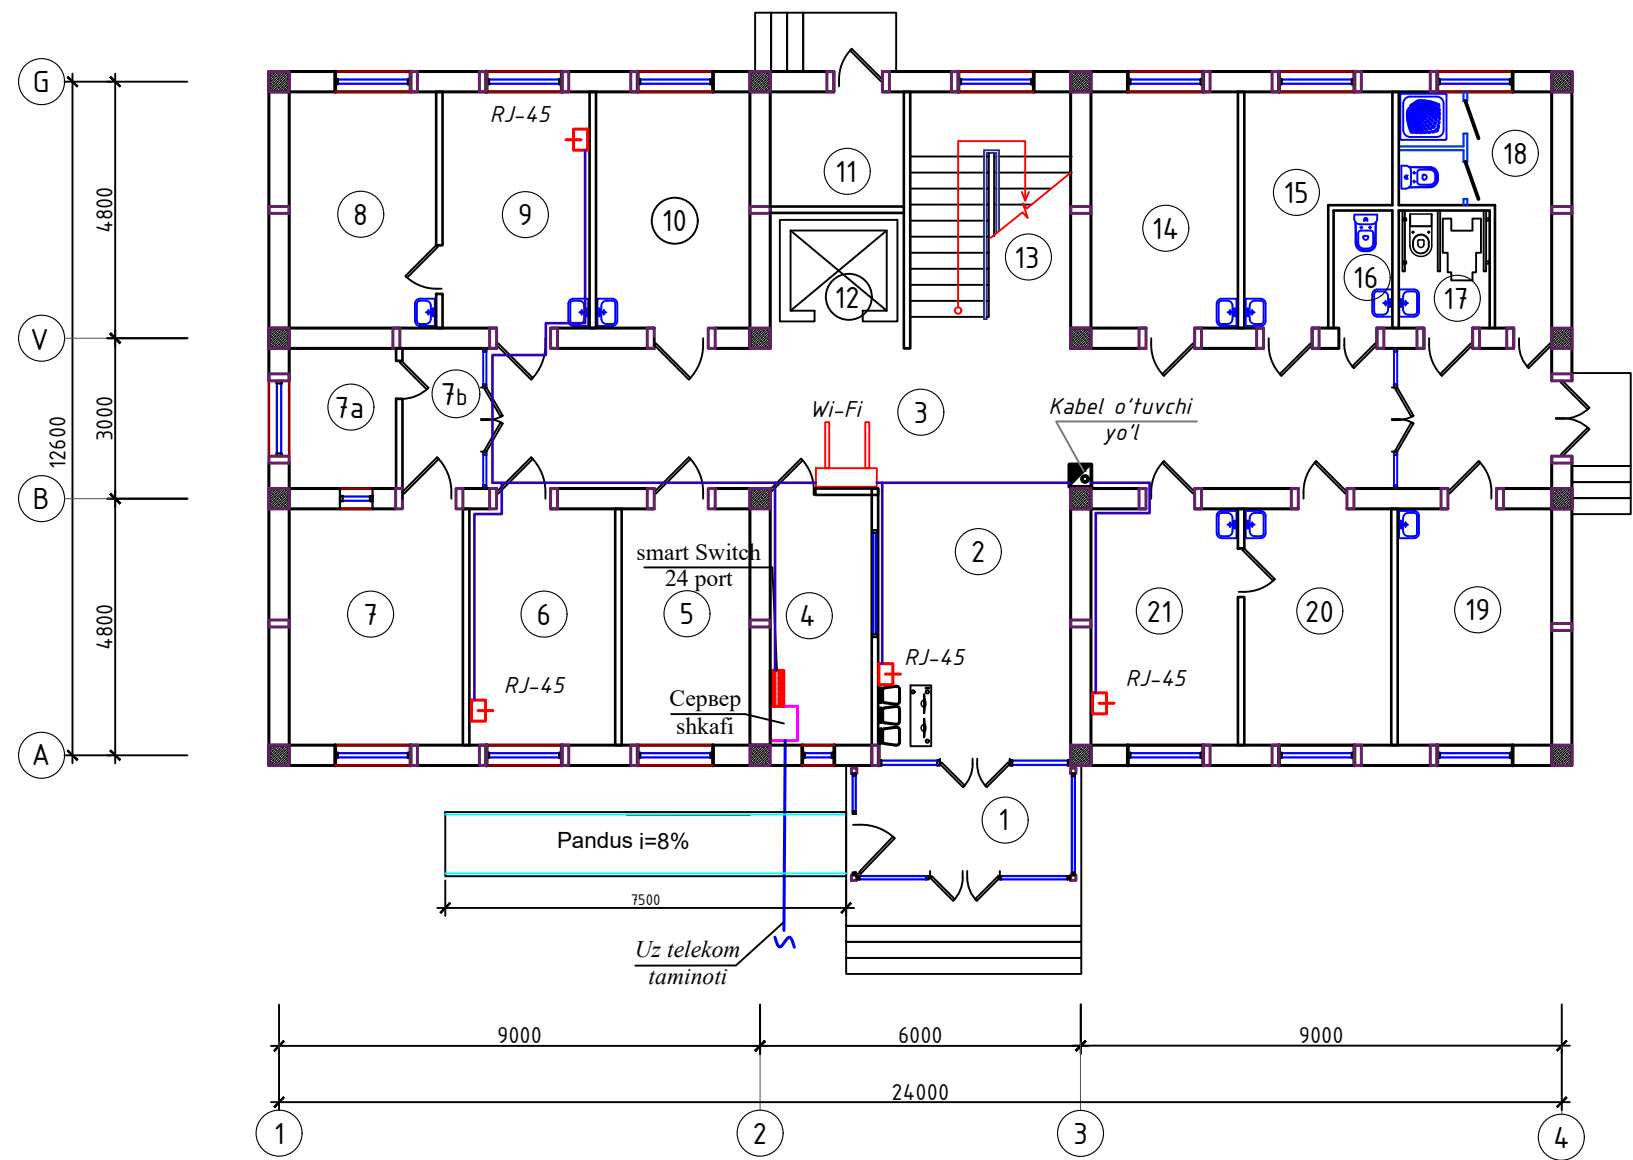

Xonalar tasnifi.		
Nº T/R	Xonalar nomi	Yuzasi m2,
1	Tambur	8.20
2	Vestibyl	18.36
3	Yo'lak	53.52
4	Ro'yxatga olish xonasi. Kassa.	8.89
5	Ona va bola xonasi	10.61
6	Shifokor oldi ko'ruv xonasi	12.07
7	Rentgen xonasi	14.37
7a	Boshqaruv (pultovaya) xonasi	5.24
7b	Yo'lak	3.93
8	Bog'lov xonasi	12.16
9	Oilaviy shifokor xonasi	12.16
10	Mu'olaja va emlash xonasi	12.73
11	Texnik xona (yuzel b'bo'da)	5.50
12	Lift	
13	Zina	14.40
14	Qon tahlil xonasi	12.16
15	Peshob tahlil xonasi	9.41
16	Sanuzel (men's)	2.42
17	NBSH uchun sanuzel	3.74
18	Ayollar sanitariya bo'lmasi	8.42
19	Izolyator xonasi	12.73
20	Emlash xonasi	12.16
21	Pediatr xonasi	12.16
	JAMI:	265.30

Shartli belgilar




- Switch qurilmasi 24 port



- bittalik internet rozetka rj-45 toifa 6e




- Kabel FTP cat 6e экранированная

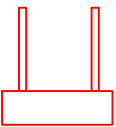

- Wi-Fi router

				Shifr: IT			
				Andijon viloyati Izboskan tumani tibbiyot birlashmasi "Chuvama" oilaviy shifokorlik punkti binosini rekonstruksiya qilish			
LBM	Shamshidinov.B			Oilaviy poliklinika binosi	Bosqich	Varoq	Varoqlar
Bajardi	Abduxamidov.M				I.L.	2	3
				Internet aloqa tarmog'i 1-qavat rejasi	"Sardor Qurilish Maks" MCHJ		

2-Qavat devor rejasi.
M 1:100

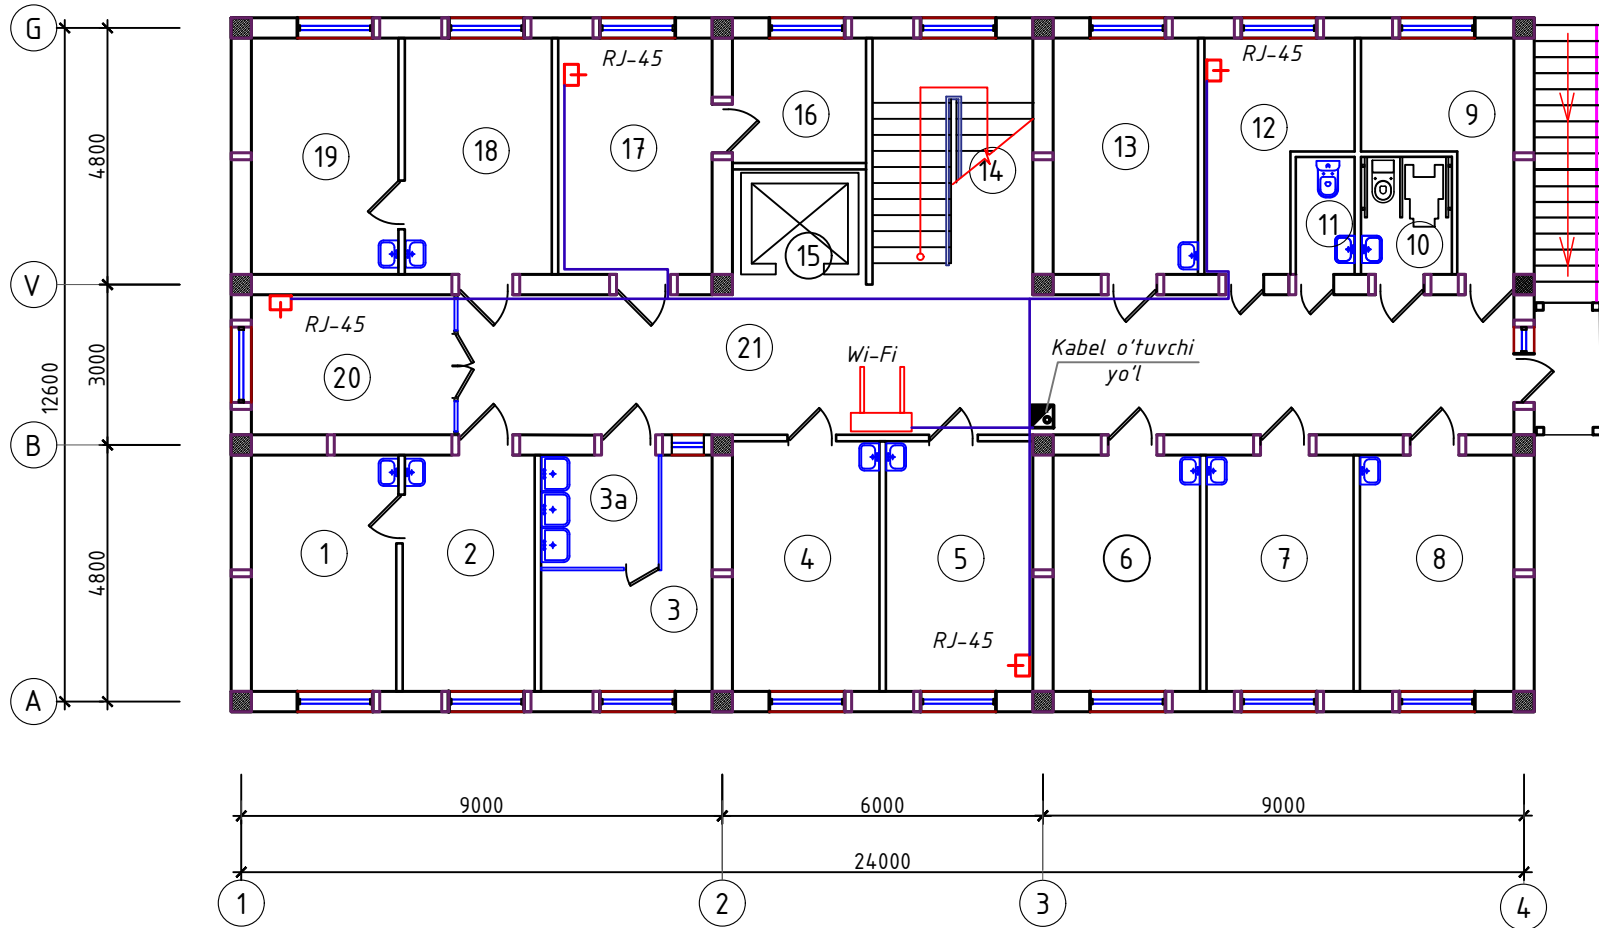


Xonalar tasnifi.		
Nº T/R	Xonalar nomi	Yuzasi m2,
1	Oilaviy shifokorlar xonasi	12.00
2	Shifokor oldi ko'ruv xonasi	10.92
3a	Idishlarni yuvish xonasi	4.00
3	Sterilizatsiya xonasi	10.14
4	Stomatolog xonasi	12.87
5	Oilaviy shifokorlar xonasi	12.87
6	Kunduzgi statsionar (ayollar)	12.16
7	Kunduzgi statsionar (erkaklar)	12.16
8	Fizioterapiya xonasi	12.73
9	Ho'jalik bekasi xonasi	8.42
10	NBSH uchun sanuzel	3.74
11	Sanuzel	2.42
12	Patronajlar va hamshiralar xonasi	9.02
13	Oilaviy shifokorlar xonasi	12.00
14	Zina	19.00
15	Lift	
16	Bosh hamshira xonasi	5.50
17	OP mudiri xonasi	12.73
18	Ginekolog xonasi	12.16
19	Ginekolog ko'ruv xonasi	12.16
20	UTT, EKG xonasi	10.10
21	Yo'lak	53.12
	JAMI:	260.21

Shartli belgilar

 - Svitch qurilmasi 24 port

 - bittalik internet rozetka rj-45 toifa 6e

 - Kabel FTP cat 6e экранированная

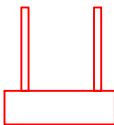 - Wi-Fi router

				Shifr: IT			
				Andijon viloyati Izboskan tumani tibbiyot birlashmasi "Chuvama" oilaviy shifokorlik punkti binosini rekonstruksiya qilish			
LBM	Shamshidinov.B			Oilaviy poliklinika binosi	Bosqich	Varoq	Varoqlar
Bajardi	Abduxamidov.M				I.L.	3	3
				Internet aloqa tarmog'i 1-qavat rejasi	"Sardor Qurilish Maks" MCHJ		

Vaziyati	Nomi va texnikaviy tavsifi	Turi va modeli	O'lchov birligi		Ishlab ciqaruvchi zavoning kodi	Uskuna va material kodi	Narxi birligi ming So'm		Uskunaning og'irlik o'lchov birligi kg da.
			Nomi	Kod					
		Mijoz tomonidan etkazib beriladigan uskunalar va materiallar.							
2. Lakal va internet tarmogi									
1	Kabel FTP cat 6e ekranirovanya		M	006				120	
2	Свумч қурилмаси 24/4 норм rj45 /sfp 1gb/1000mb		dona	796				-	
3	Свумч қурилмаси 16/4 норм rj45 /sfp 1gb/1000mb		dona	796					
4	Smart Свумч қурилмаси 1gb/1000mb		dona	796				1	
5	Ikkitalik internet rozetka rj-45 toifa 6e	rj45	dona	006					
6	bittalik internet rozetka rj-45 toifa 6e	rj45	dona	006				8	
7	Wi-Fi routor		dona	796				2	
8	konnektor		dona	796				18	
9	Opticheskiy kabel 4 tola	rj45	M	006				-	
10	SFP modul		dona	796				-	
11	Opticheskiy kabel patch kort 2 parniy		dona	796				-	
12	Кабелный органеїзер 19-1U		dona	796				1	
13	Телекоммуникационный шкаф 19-2U		dona	796				1	