

*O'zbekistan Respublikasi
Andijon viloyati Andijon shaxri
"Sardor Qurilish Maks" MCHJ*

*Республика Узбекистан
город Андижан Андижанская область
ООО "Сардор Qurilish Maks"*

ISHCHI LOYIHA

*Andijon viloyati Izboskan tumani tibbiyot birlashmasi "Chuvama"
oilaviy shifokorlik punkti binosini rekonstruksiya qilish*

Video kuzatuv tizimi

Direktor:

LMB:

Sar. Xolmatov

B. Shamshidinov

S.Xolmatov

B.Shamshidinov

Andijon-2026

Ma'lumotnoma va biriktirilgan hujjatlar ro'yhati

Belgisi	Nomi	Izoh
ГОСТ 28324-89	Televizion va radioeshittiruvlarni qabul qilish	
	tizimlarining tarqatish tarmoqlari.	
РД 7836.002-99	Shartli grafik belgilari.	
КМК 2.04.20-98	Aloqa va signalizatsoya moslamalari.	
ПУЭ	Elektr moslamalarni o'rnatish qoidalari.	
	Biriktirilgan hujjatlar	
1-1-0083-BH .C 0	Uskunalar, mahsulotlar va materiallarning spetsifikatsiyasi.	2

Ishchi chizmalarda kuzda tutilgan reja asosida
Havfsiz tuzilmalarning tuzatganini ta'minlagan amaldagi normallar va qoidalarga muvofik ishlab chiqilgan

Bosh loyiha muhandisi:

				Shifr: VK			
				Andijon viloyati Izboskan tumani tibbiyot birlashmasi "Chuvama" oilaviy shifokorlik punkti binosini rekonstruksiya qilish			
Lavozim	Fl.Sh	Imzo	Sana				
LBM	Shamshidinov.B			Oilaviy poliklinika binosi	Bosqich	Varoq	Varoqlar
					Rk	1-VK	6-VK
Bajardi	Abduxamidov.M						
				Umumiy ma'lumotlar		"Sardor Qurilish Maks" MCHJ	

Asosiy to'plamning ishchi rasmlari ro'yhati.

Varoq	Nomi
1-3	Umumiy ma'lumotlar.
4	Tuzilish sxemasi
5	1-qavat videokuzatuv tizim rejasi
6	2-qavat videokuzatuv tizim rejasi

				Shifr: VK			
				Andijon viloyati Izboskan tumani tibbiyot birlashmasi "Chuvama" oilaviy shifokorlik punkti binosini rekonstruksiya qilish			
Lavozim	Fl.Sh	Imzo	Sana				
LBM	Shamshidinov.B			Oilaviy poliklinika binosi	Bosqich	Varoq	Varoqlar
					Rk	2-VK	6-VK
Bajardi	Abduxamidov.M						
				Umumiy ma'lumotlar	"Sardor Qurilish Maks" MCHJ		

Umumiy ko'rsatmalar

Ishchi loyiha 2026yilgi shartnoma va buyurtmachi uchun dastlabki ma'lumotlar asosida ishlab chiqarilgan.

Qurilish printsipli rakamli video kuzatuv tizimidir.


Rejalangan videokuzatuv tizimiga quyidagilar kiradi:

- videokamera;
- boshkarish va asosiy moslamalari;
- tarmokdagi video yozuvlar;
- monitorlar;
- avtomatlashtirilgan ish stansiyalari (NVR bazasiga asoslanib);
- mikrofar.


Loyiha Videoregistratordan tortib videokamera qadar PoE texnologiyasidan foydalangan xolda ma'lumotlarni uzatish uchun muljallangan qarab 5e toifali UTP Cat5e toifali "vitaya para" kabelini yotkizishni, binoning tomi orkasida plastic kutisidagi broshurali 8ta yengil gofra trubasini yotqizishni ko'zda tutadi.

Binoning perimetri bo'ylab 3 metr balandlikda tashki video kuzatuv kameralarini urnating va shiftga ichki kameralarni urnating. Perimeter kamelarini javonlarga, tashki tusikka urnating. Masofaviy monitoring ish joylarini ulash uchun SCS uchastkasining qabul alokalaridan foydalanish kuzda tutilgan.

Topraklama moslamasi KMK 3.05.06-19, PUE, ishlab chiqarish chiqaruvchilarning texnik hujjatlari sifatli muvofik kerak. U qurish ishlarini KMK 3.0.06-19 yordam muvofik bajaring. Urnatish ishlarini bajarishdan oldin siz tizim va uskunalar uchun texnik hujjatlar bilan tanishishingiz kerak.

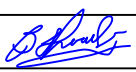
				Shifr: VK			
				Andijon viloyati Izboskan tumani tibbiyot birlashmasi "Chuvama" oilaviy shifokorlik punkti binosini rekonstruksiya qilish			
Lavozim	Fl.Sh	Imzo	Sana				
LBM	Shamshidinov.B			Oilaviy poliklinika binosi	Bosqich	Varoq	Varoqlar
					Rk	3-VK	6-VK
Bajardi	Abduxamidov.M						
				Umumiy ma'lumotlar		"Sardor Qurilish Maks" MCHJ	

Poliklinika binosi uchun
Tuzilish sxemasi

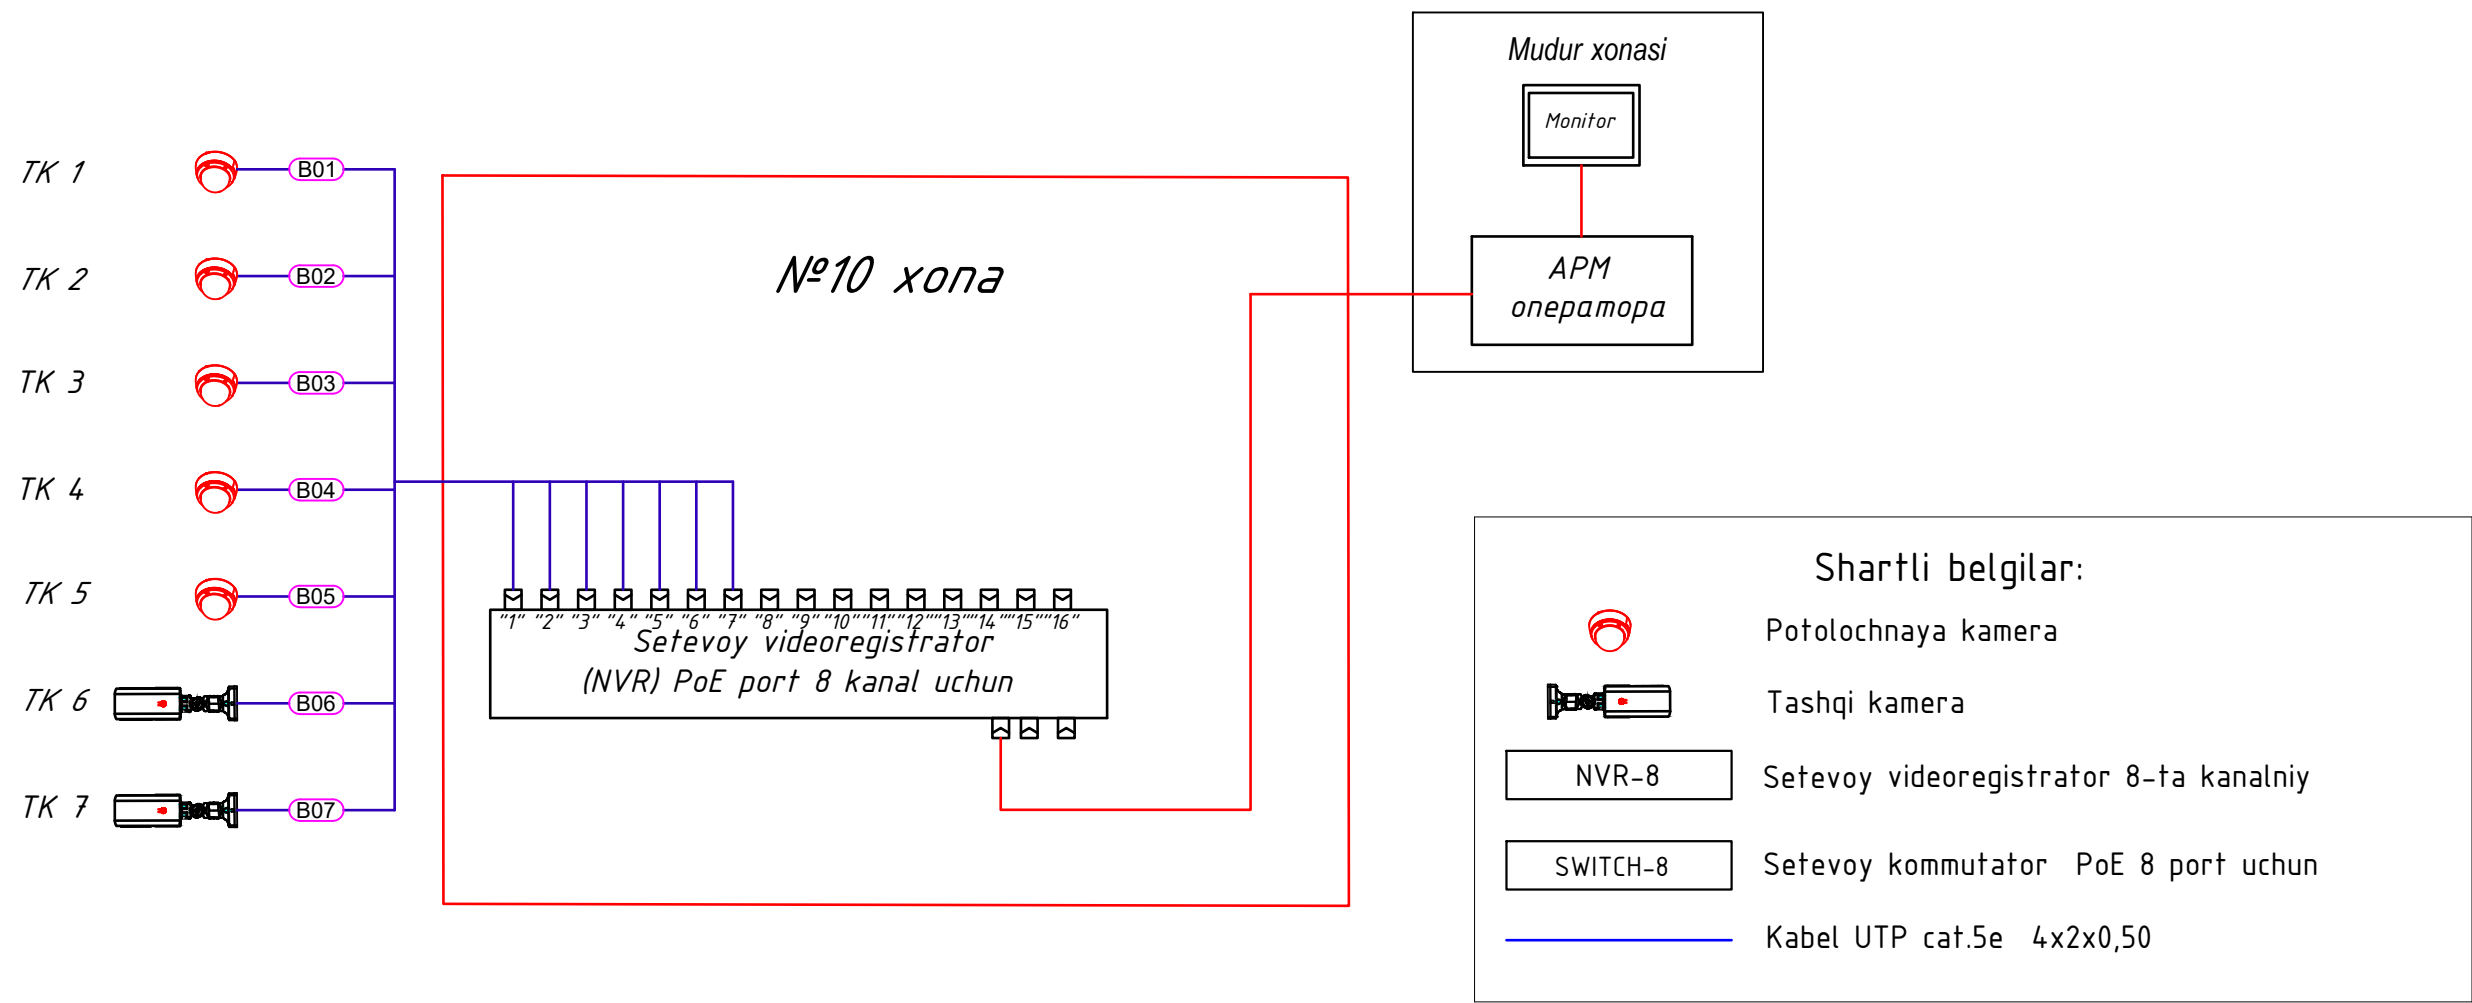

				Shifr: VK			
				Andijon viloyati Izboskan tumani tibbiyot birlashmasi "Chuvama" oilaviy shifokorlik punkti binosini rekonstruksiya qilish			
Lavozim	FlSh	Imzo	Sana				
LBM	Shamshidinov.B			Oilaviy poliklinika binosi	Bosqich	Varoq	Varoqlar
Bajardi	Abduxamidov.M				Rk	4-VK	6-VK
				Tuzilish sxemasi	"Sardor Qurilish Maks" MCHJ		

1-Qavat devor rejasi.
M 1:100

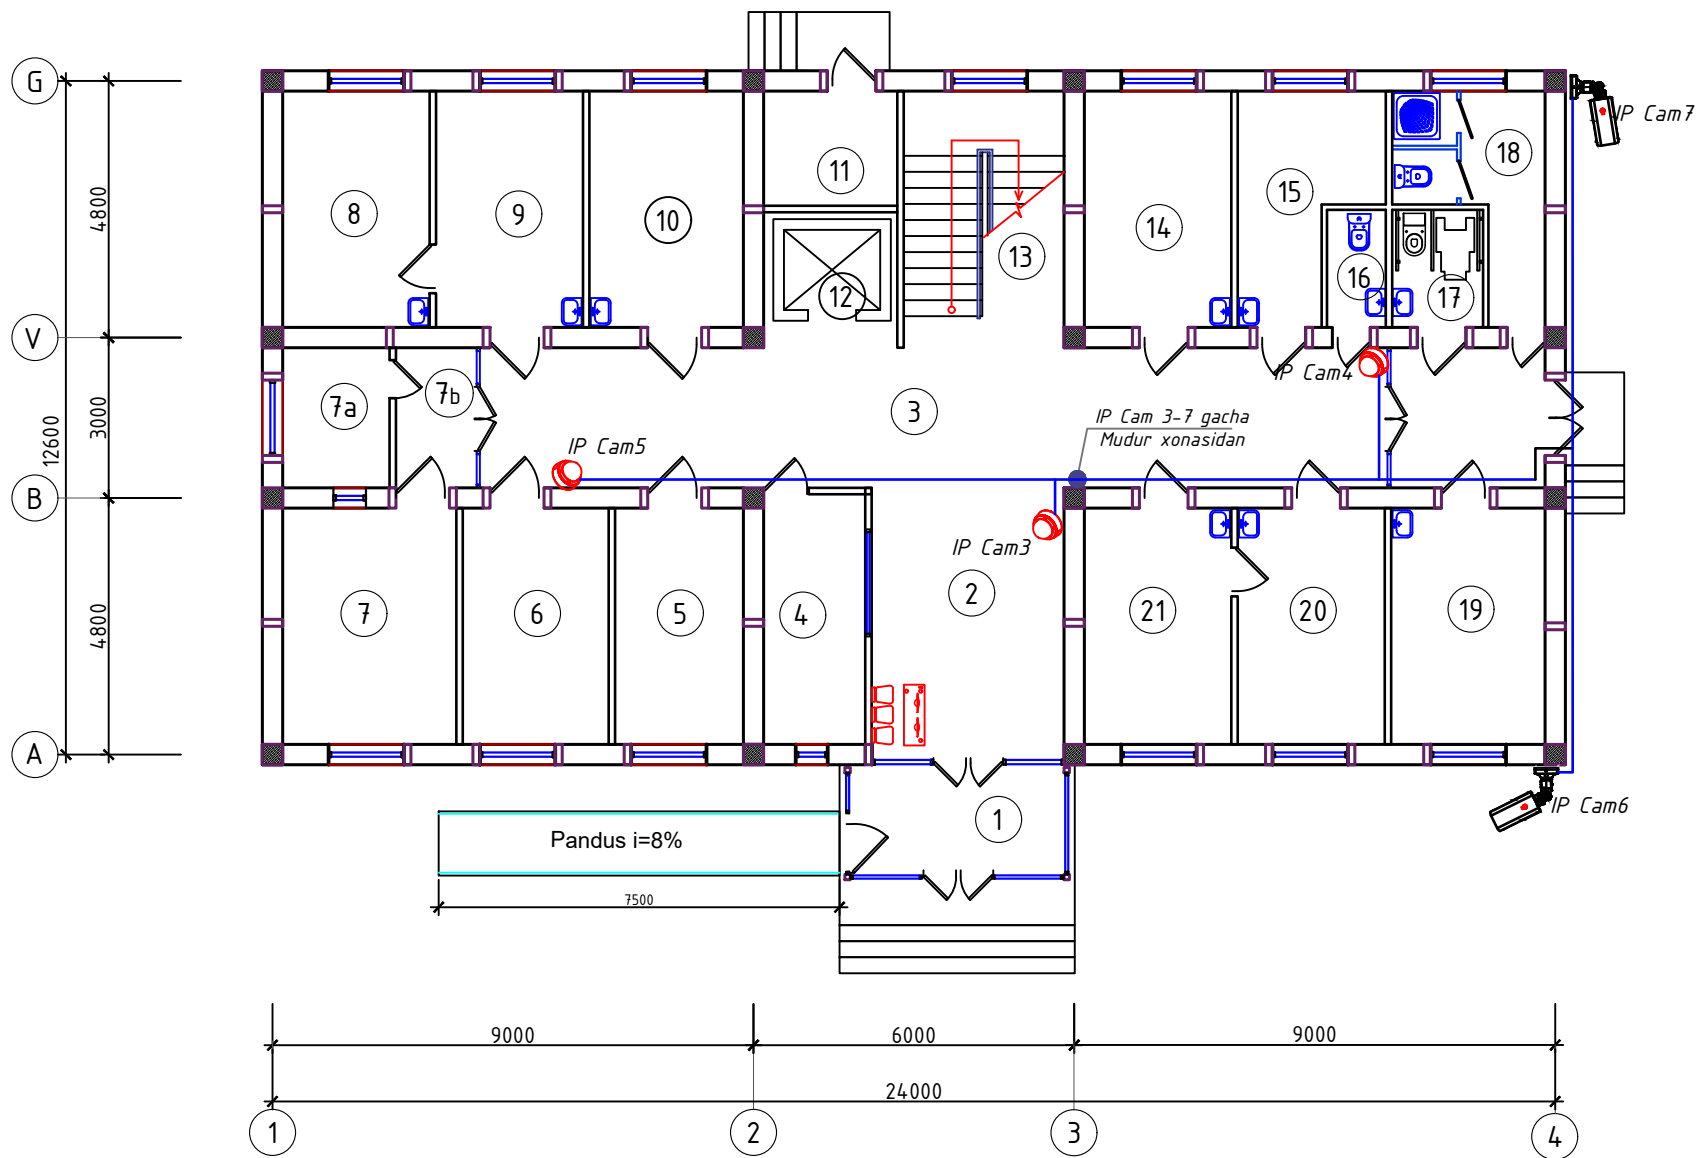

Xonalar tasnifi.		
Nº T/R	Xonalar nomi	Yuzasi m2,
1	Tambur	8.20
2	Vestibyl	18.36
3	Yo'lak	53.52
4	Ro'yxatga olish xonasi. Kassa.	8.89
5	Ona va bola xonasi	10.61
6	Shifokor oldi ko'ruv xonasi	12.07
7	Rentgen xonasi	14.37
7a	Boshqaruv (pultovaya) xonasi	5.24
7b	Yo'lak	3.93
8	Bog'lov xonasi	12.16
9	Oilaviy shifokor xonasi	12.16
10	Mu'olaja va emlash xonasi	12.73
11	Texnik xona (yuzel b'bo'da)	5.50
12	Lift	
13	Zina	14.40
14	Qon tahlil xonasi	12.16
15	Peshob tahlil xonasi	9.41
16	Sanuzel (men's)	2.42
17	NBSH uchun sanuzel	3.74
18	Ayollar sanitariya bo'lmasi	8.42
19	Izolyator xonasi	12.73
20	Emlash xonasi	12.16
21	Pediatric xonasi	12.16
	JAMI:	265.30

Shartli belgilar:

Potolochnaya kamera

Tashqi kamera

NVR-8

Setevoy videoregistrator 8-ta kanalniy


SWITCH-8

Setevoy kommutator PoE 8 port uchun

Kabel UTP cat.5e 4x2x0,50

				Shifr:	VK
Lavozim	FISH	Imzo	Sana	Andijon viloyati Izboskan tumani tibbiyot birlashmasi "Chuvama" oilaviy shifokorlik punkti binosini rekonstruksiya qilish	
LBM	Shamshidinov.B			Oilaviy poliklinika binosi	Bosqich
Bajari	Abduxamidov.M				Varoq
					Varoqlar
				1-qavat videokuzatuv tizim rejasi	"Sardor Qurilish Maks" MCHJ

2-Qavat devor rejasi.
M 1:100

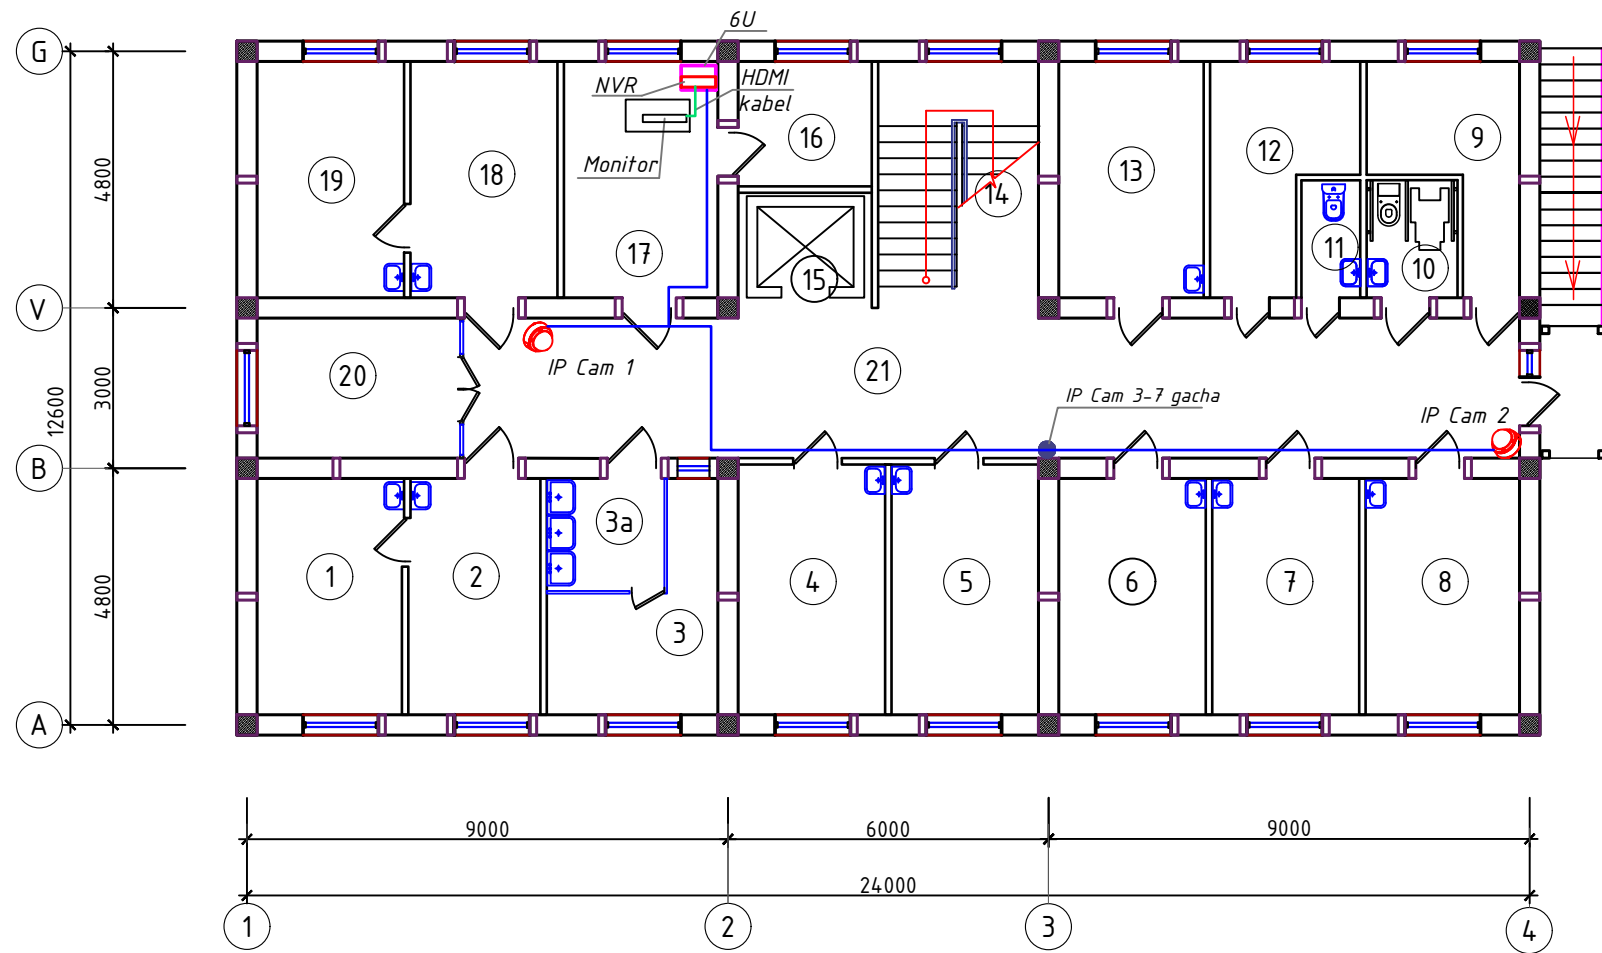

Shartli belgilar:	
	Potolochnaya kamera
	Tashqi kamera
	Setevoy videoregistrator 8-ta kanalniy
	Setevoy kommutator PoE 8 port uchun
	Kabel UTP cat.5e 4x2x0,50

Xonalar tasnifi.		
Nº T/R	Xonalar nomi	Yuzasi m2,
1	Oilaviy shifokorlar xonasi	12.00
2	Shifokor oldi ko'ruv xonasi	10.92
3a	Idishlarni yuvish xonasi	4.00
3	Sterilizatsiya xonasi	10.14
4	Stomatolog xonasi	12.87
5	Oilaviy shifokorlar xonasi	12.87
6	Kunduzgi statsionar (ayollar)	12.16
7	Kunduzgi statsionar (erkaklar)	12.16
8	Fizioterapiya xonasi	12.73
9	Ho'jalik bekasi xonasi	8.42
10	NBSH uchun sanuzel	3.74
11	Sanuzel	2.42
12	Patronajlar va hamshiralar xonasi	9.02
13	Oilaviy shifokorlar xonasi	12.00
14	Zina	19.00
15	Lift	
16	Bosh hamshira xonasi	5.50
17	OP mudiri xonasi	12.73
18	Ginekolog xonasi	12.16
19	Ginekolog ko'ruv xonasi	12.16
20	UTT, EKG xonasi	10.10
21	Yo'lak	53.12
JAMI:		260.21

				Shifr: VK			
				Andijon viloyati Izboskan tumani tibbiyot birlashmasi "Chuvama" oilaviy shifokorlik punkti binosini rekonstruksiya qilish			
Lavozim	F.I.Sh	Imzo	Sana				
				Oilaviy poliklinika binosi			
LBM	Shamshidinov.B						
				Bosqich		Varoq	Varoqlar
Bajari	Abduxamidov.M			Rk		6-VK	6-VK
				2-qavat videokuzatuv tizim rejasi		"Sardor Qurilish Maks" MCHJ	

Взамен. ИИВ. №

Подпись, дата

ИИВ. №

Vaziyati	Ism va texnik xususiyatlar	Hujjatning turi, markasi, belgisi, so'rovnoma	Uskunalar kodi, nashr, Materiallar.	Ishlab chiqarish zavodi	o'lchov birligi	Miqdori	Birlik og'irligi kg.	Izoh.
	<u>Videokuzatuv</u>							
1	IP Videokamera vnutrennaya kupolnaya shiroko ugilnaya 4mp					dona	5	
2	IP Videokamera ulichnaya 4mp					dona	2	
3	Kabel s med.jilami v polivinixloridnoy izolyasii UTP cat.5. neekranirovannaya vitaya para sech 4x2x0,52					M	180	
4	Gofra truba iz PBX φ20mm					M	-	
5	Krepej-klipsa dlya trub φ20mm					dona	-	
6	Kommutator 16 PoE					dona	-	
7	Videoregistrator NVR 8 PoE					dona	1	
8	Jostki disk HDD 1TB					dona	1	
9	Monitor ЖК 32``					dona	1	
10	Kommutatsion shkaf 2U					dona	1	
11	Kompyuter uchun rozetka					dona		
12	Kabel HDMI					M	5	
13	Istochnik piyaniue UPS, 0,5кВм, mun-on-line					dona		
14	Elektricheskaya pitayushaya panel, na 4 pozisii (Pilot)					dona	1	
15	Monitor uchun kronshteyn					dona	1	
16	Besprovodnaya мышь (sichqoncha)					dona	1	
17	Karobka plastik IP 65					dona	7	
18	Konnektor RJ45					dona	14	

				VK				
				VK				
				Andijon viloyati Baliqchi tumani tibbiyot birlashmasi "Bobur" oilaviy shifokorlik punkti binosini rekonstruksiya qilish				
Lavozim	Fl.Sh	Imzo	Sana					
LBM	Shamshidinov.B			Oilaviy poliklinika binosi		Bosqich	Varoq	Varoqlar
						Rk	1-VK	1-VK
Bajardi	Abduxamidov.M			Uskunalar maxsulotlar spetsifikatsiyasi		"Sardor Qurilish Maks " MCHJ		