


РЕСПУБЛИКА УЗБЕКИСТАН ХОРЕЗМСКАЯ ОБЛАСТЬ
ООО «МОНОЛИТ ЛОЙИХА КУРИЛИШ»

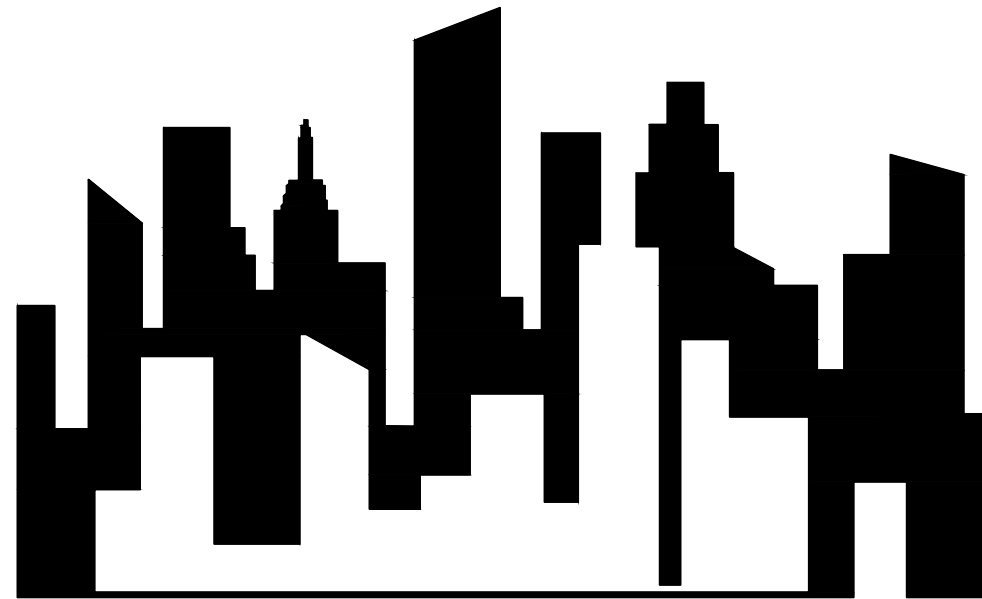

РАБОЧИЙ ПРОЕКТ

Ҳазорасп тумани "Сулаймон қалъа" маҳалласи "Сулаймон қалъа" мажмуаси ҳудудида туризм маскани ташкил етиш. Бунда: 20 000 кв.м гранит тош ётқизиш, 1,5 км асфалт ётқизиш, 4 дона тунги ёритиш чироғи ўрнатиш, 60 дона қалъа деворлари учун декоратив фонарлар ўрнатиш, 250 дона қалъа ички йўлларига тунги ёритиш чироғларини ўрнатиш, 100 дона соябонли ўриндиқлар ўрнатиш, 50 дона чиқинди қутиси ўрнатиш, 6,0 км электр тармоғини тортиш ҳамда 2 дона трансформатор ўрнатиш

АЛЬБОМ

Ургенч - 2026 г.

РЕСПУБЛИКА УЗБЕКИСТАН ХОРЕЗМСКАЯ ОБЛАСТЬ
ООО «МОНОЛИТ ЛОЙИХА КУРИЛИШ»

РАБОЧИЙ ПРОЕКТ

Ҳазорасп тумани "Сулаймон қалъа" маҳалласи "Сулаймон қалъа" мажмуаси ҳудудида туризм маскани ташкил етиш. Бунда: 20 000 кв.м гранит тош ётқизиш, 1,5 км асфалт ётқизиш, 4 дона тунги ёритиш чироғи ўрнатиш, 60 дона қалъа деворлари учун декоратив фонарлар ўрнатиш, 250 дона қалъа ички йўлларига тунги ёритиш чироғларини ўрнатиш, 100 дона соябонли ўриндиқлар ўрнатиш, 50 дона чиқинди қутиси ўрнатиш, 6,0 км электр тармоғини тортиш ҳамда 2 дона трансформатор ўрнатиш

АЛЬБОМ

Директор:

Главный инженер проекта:



Султанмуратов Б.

Султанмуратов Б.

Ургенч - 2026 г.



Келишилди:

Ҳазорасп тумани ҳоким ўринбосари:

Ҳазорасп тумани қурилиш ва уй-жой
коммунал хўжалиги бўлими бошлиғи:

ХОРАЗМ ВИЛОЯТИ ХОКИМЛИГИНИНГ

"ЯВХ" ИК ДМ РАХБАРИ:


А.ЖУМАНИЯЗОВ

Ҳазорасп ТЭТ бошлиғи:

Ҳазорасп тумани ободонлаштириш
бошқармаси бошлиғи:

Ҳазорасп тумани "Сулаймон қалъа" МФЙ раиси:

						Договор:	НЭС
						Наружная электроснабжения жилых домов Сулайман кал	
Изм.	Кол.	Лист.	Эл.д.	Подпись	Дата		
Директор	Султанмуратов					Наружное электроснабжение	Стадия.
ГИП	Султанмуратов						Лист.
Исполнит.	Отажанов А.						РП
							2
							12
						Ген план с сетями ЛЭП-10/0,4кВ	ООО. "Монолит лойиха курилиш".

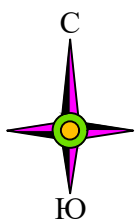


Генплан М 1:1000

Ведомость работ по покрытиям

№	Условные обозначения	Наименование работ	Конструкция	Ед. изм.	Количество
1	Тип - 1 (известняк брусчатка)	- Известняк брусчатка - 50 мм - Бетон М250 - 100 мм - Плёнка 200 мкр - ШПС - 100 мм - Срезка грунт - 200 мм - Уплотнённый грунт		м²	12 335,0

Келишилди:

Хазорасп тумани ҳоким ўринбосари:

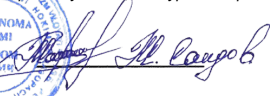
Хазорасп тумани қурилиш ва уй-жой
коммунал хўжалиги бўлими бошлиғи:

И.КАРИМОВ

ХОРАЗМ ВИЛОЯТИ ҲОКИМЛИГИНИНГ
"ЯЁХ" ИК ДМ РАХБАРИ:


А.ЖУМАНИЯЗОВ

Хазорасп тумани ободонлаштириш
бошқармаси бошлиғи:



Хазорасп тумани "Сулаймон қалъа" МФЙ раиси:


И.ҚУРАТОВ

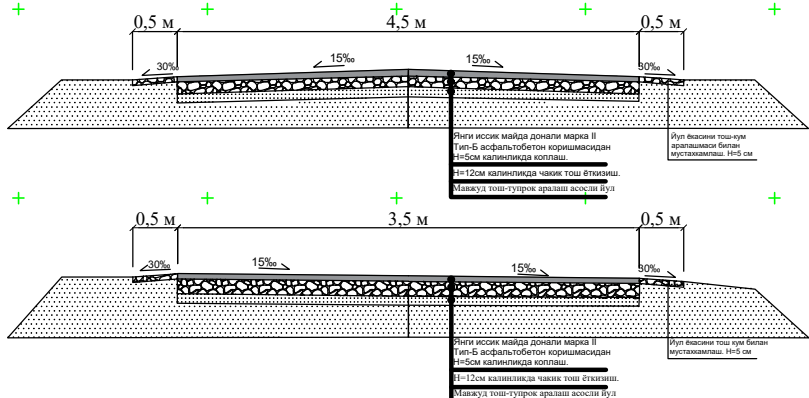

Изм.	Коп.	Лист	№док.	Подпись	Дата	Договор:	ГП.
Директор	Султаматов Б.					Хазорасп тумани "Сулаймон қалъа" маҳалласи ҳудудда турган маҳалла ташкил этили. Бунда 20 000 кв.м. эриш ва 15 м. эриш йўли, 4 дона турки ёрилиш чироғи ўрнатили, 60 дона қалъа девқари учун девқарлар фанарлар ўрнатили, 250 дона қалъа ичи ишқария тўри ёрилиш чироғлари ўрнатили, 100 дона соғина ўрнатили, 50 дона қалъа қўриқ ўрнатили, 60 м. эриш тарқоғи, 2 дона трансформатор ўрнатили.	
Исполн.	Каримов И.М.					Сулаймон қалъа	РП.
						Генплан М 1:1000	Лист. 1
							Листов 1



"Монолит Лойиха Қурилиш" М-ДК

[illegible]

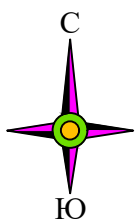


Условные обозначения

- Освещения
- Скамейка с урной
- Проектор

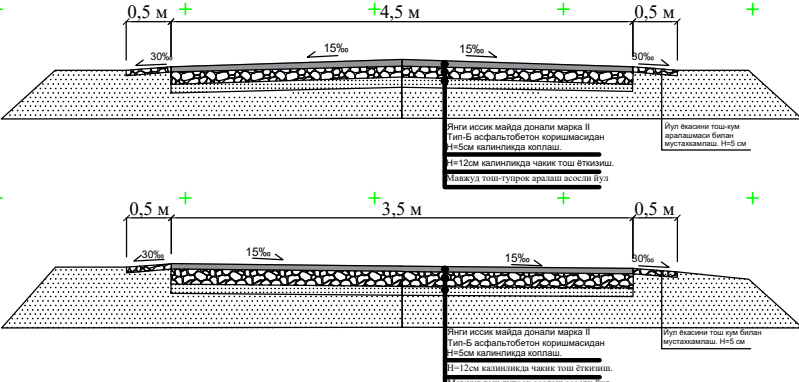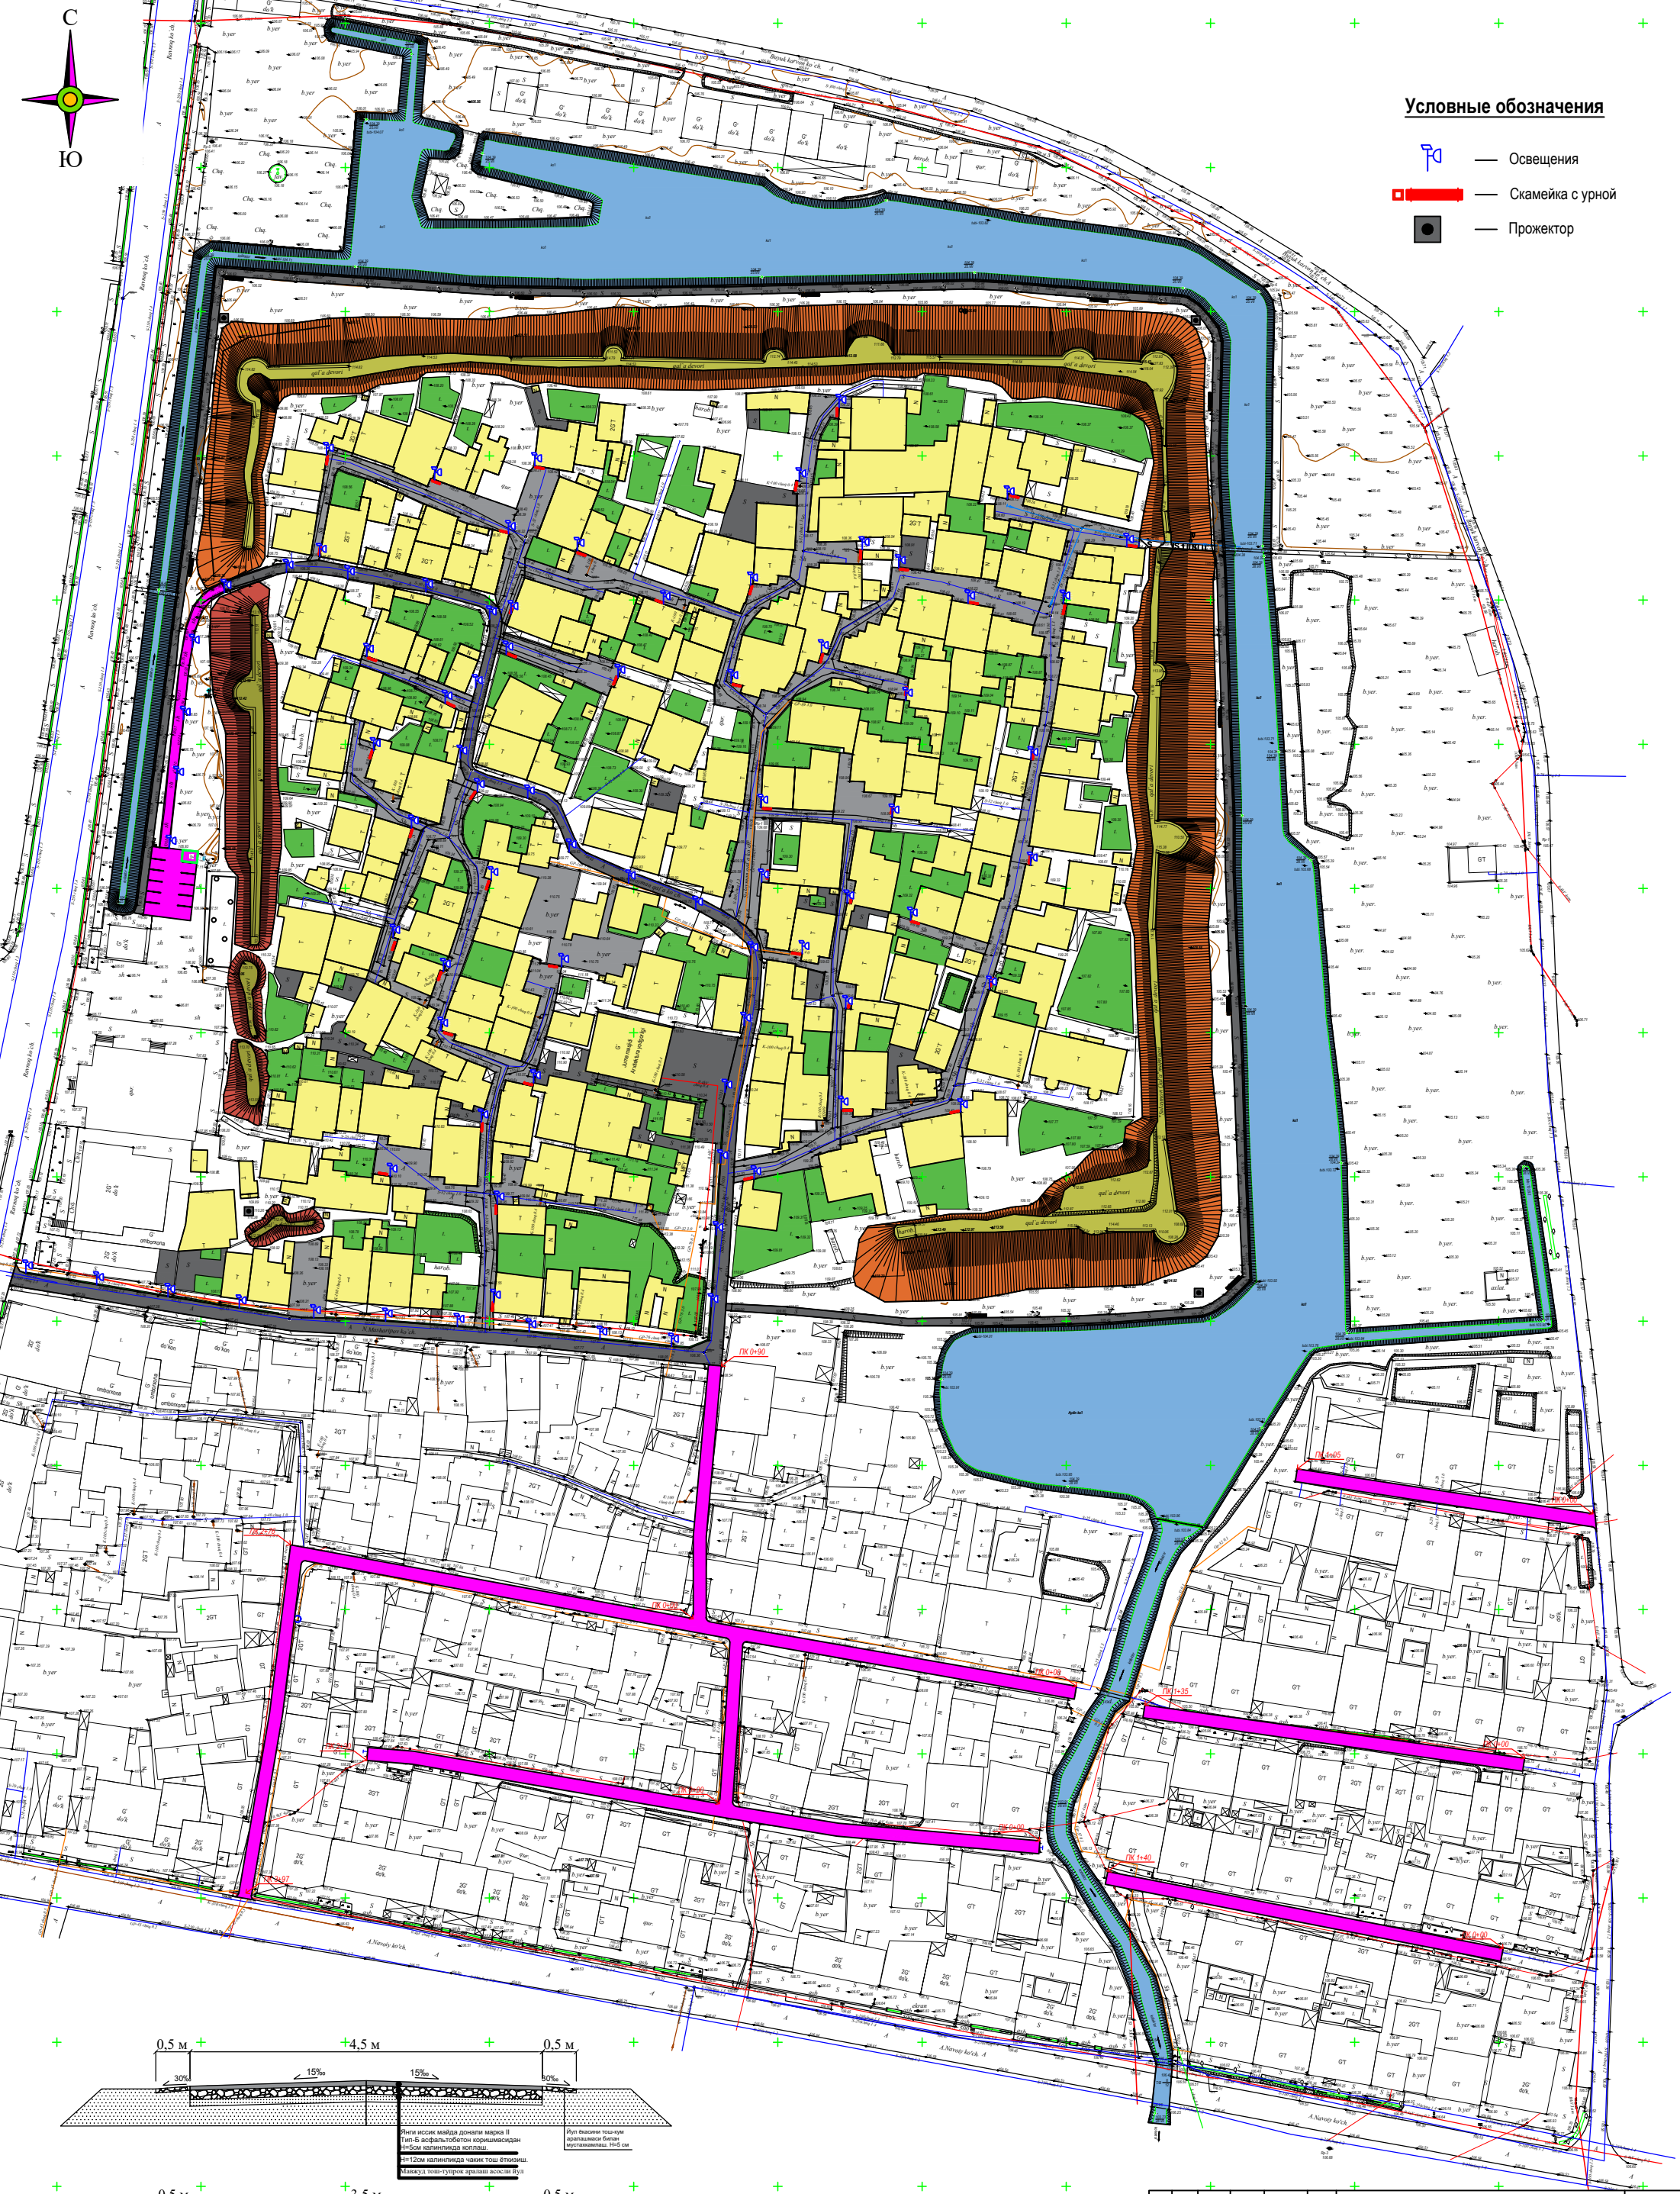


					Договор:					ГП.		
					Хазораси тумани "Сулаймон катъа" маҳалласи "Сулаймон катъа" маҳалласи ҳудудда турган маҳалла ташкил этиши. Бунда 20 000 кв.м эришди тош йўлининг, 1.5 км эришди йўлининг, 4 донга турли ёрилиш чироғи ўрнатилиш, 60 донга қатъа диспетчер уқун диспетчер фанарлар ўрнатилиш, 250 донга қатъа йили йўлида турли ёрилиш чироғларни ўрнатилиш, 100 донга қатъа ўрнатилиш ўрнатилиш, 30 донга қатъа қатъа ўрнатилиш, 60 кв.м эришди турли ёрилиш чироғи қатъа 2 донга трансформатор ўрнатилиш.							
Изм.	Қоп.	Лист.	№доқ.	Подпись	Дата	Сулаймон катъа			Станд.	Лист.	Листов	
Директор	Сулаймуратов Б.					РП.			1	1		
Г.И.П.	Сулаймуратов Б.											
Исполн.	Карамбаганов М.											
					Освещение и скамейки					"Монолит Лойиха Курилиш" М.Ч.К.		


Вид сверху опоры
освещения (ОС-1).
М 1:50.

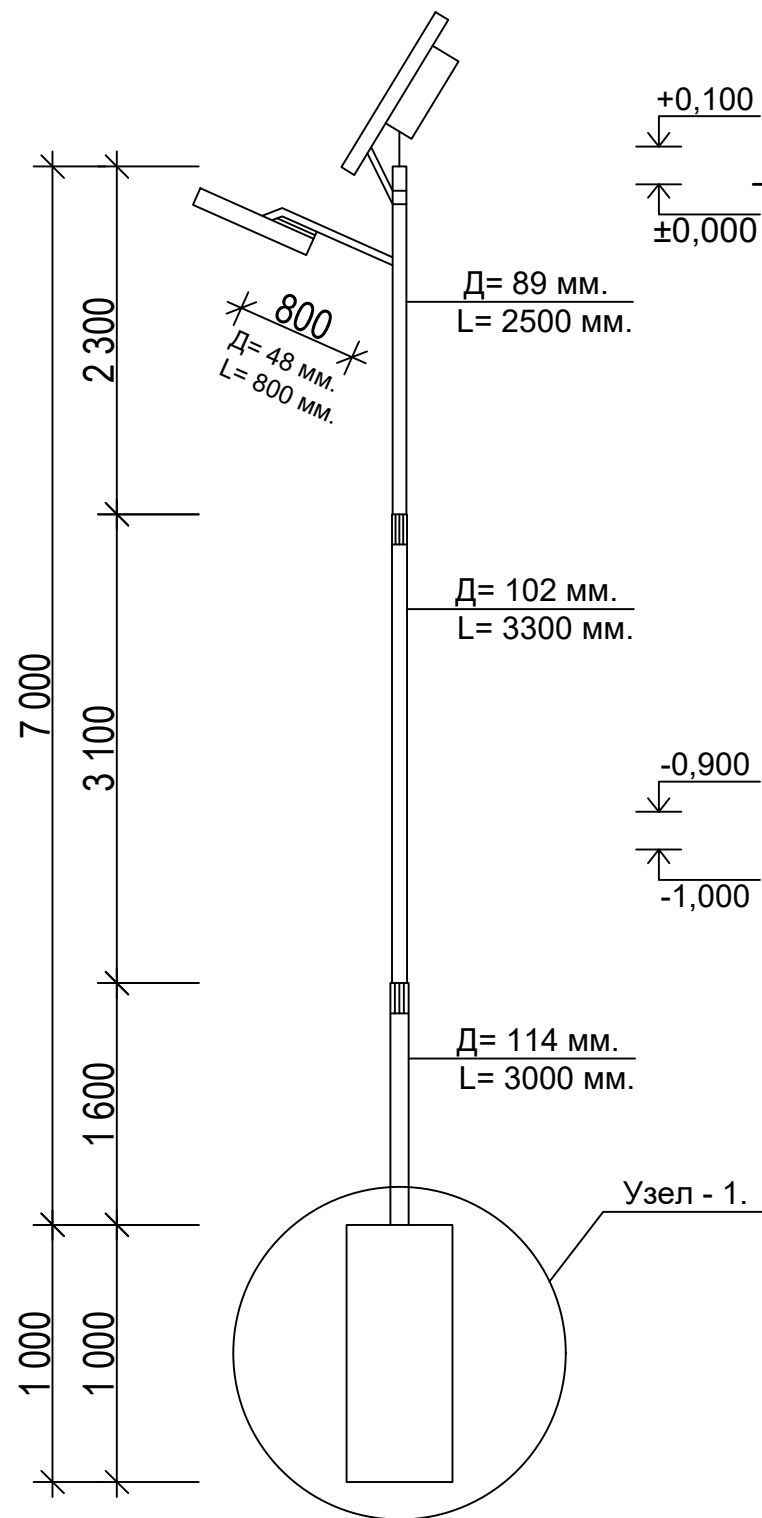

Узел - 1
М 1:20

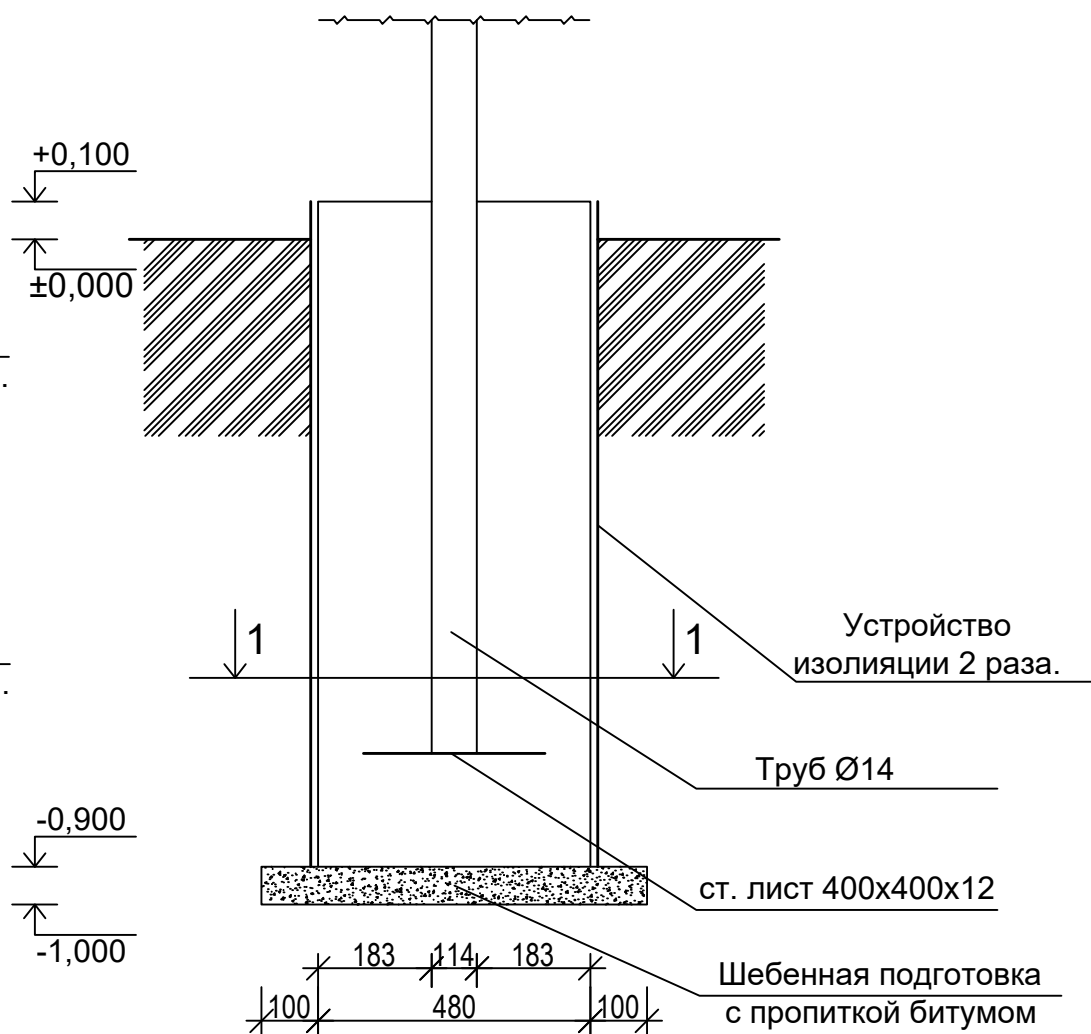

Разрез 1-1
М 1:20

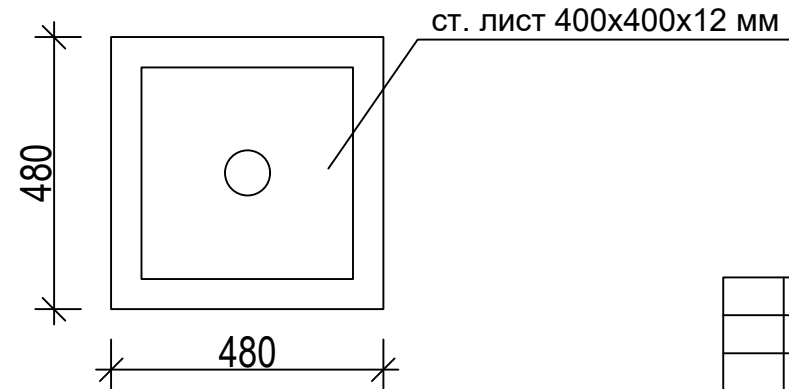


Экспликация зданий и сооружений


№	Обозначение	Наименования	Кол во шт.	Масса 1м ед. кг.	Масса ед. кг.	Общая масса кг.	Общая ПМ
Трубы							
1	ГОСТ 10704-91	Ø 114 L=2500 мм толщ-5,0 мм	1	13,441	33,6	2722,0	
2	-//-	Ø 102 L=3300 мм толщ-3,2 мм	1	7,797	25,73	2 084,0	
3	-//-	Ø 89 L=2500 мм толщ-2,5 мм	1	5,333	13,333	1 080,0	
4							
5	ГОСТ 5781-82	ст. лист 400x400x12 мм	1		15,1	1 223,0	-
Материалы:							
1		Бетон класс В15			0,23 м³	18,6 м³	
2		Щебень фракции 5-25 мм.			0,46 м²	37,4 м²/3,74 м³	
3		Обмазка битумом. ГГИ.			0,46 м²	37,4 м²	
4		Обмазка битумом. ВГИ.			2,0 м²	162,0 м²	
5		Грунтовка масляный окраска			2,83 м²	229,0 м²	
Освещения.							
1	SN/SSLSS-50W.	Солнечное прожектор ВСТ-OLK 3.0 А 5/150w		Комп.	1 шт.	81 шт.	
		Разработка грунта				72,1 м³	
		Обратный засыпка грунт				50,2 м³	

						Договор:				
						Ҳазорасп тумани "Сулаймон қалъа" маҳалласи "Сулаймон қалъа" мажмуаси ҳудудида туризм маскани ташкил этиш. Бунда: 20 000 кв.м гранит тош ётқизиш, 1,5 км асфалт ётқизиш, 4 дона тунги ёритиш чироғи ўрнатиш, 60 дона қалъа деворлари учун декоратив фонарлар ўрнатиш, 250 дона қалъа ички йўлларига тунги ёритиш чироғларини ўрнатиш, 100 дона соябонли ўриндиқлар ўрнатиш, 50 дона чиқинди қутиси ўрнатиш, 6,0 км электр тармоғини тортиш ҳамда 2 дона трансформатор ўрнатиш.				
Изм.	Кол.	Лист.	Недок.	Подпись.	Дата.	Сулаймон қалъа		Стадия.	Лист.	Листов
Директор	Султанмуратов Б.							РП.	1	1
Г.И.П.	Султанмуратов Б.									
Исполн.	Каримберганов М.					Тунги ёритиш чироклари		"Монолит Лойиха Курилиш" МЧЖ.		


Вид сверху опоры для
прожектор.М1:100.

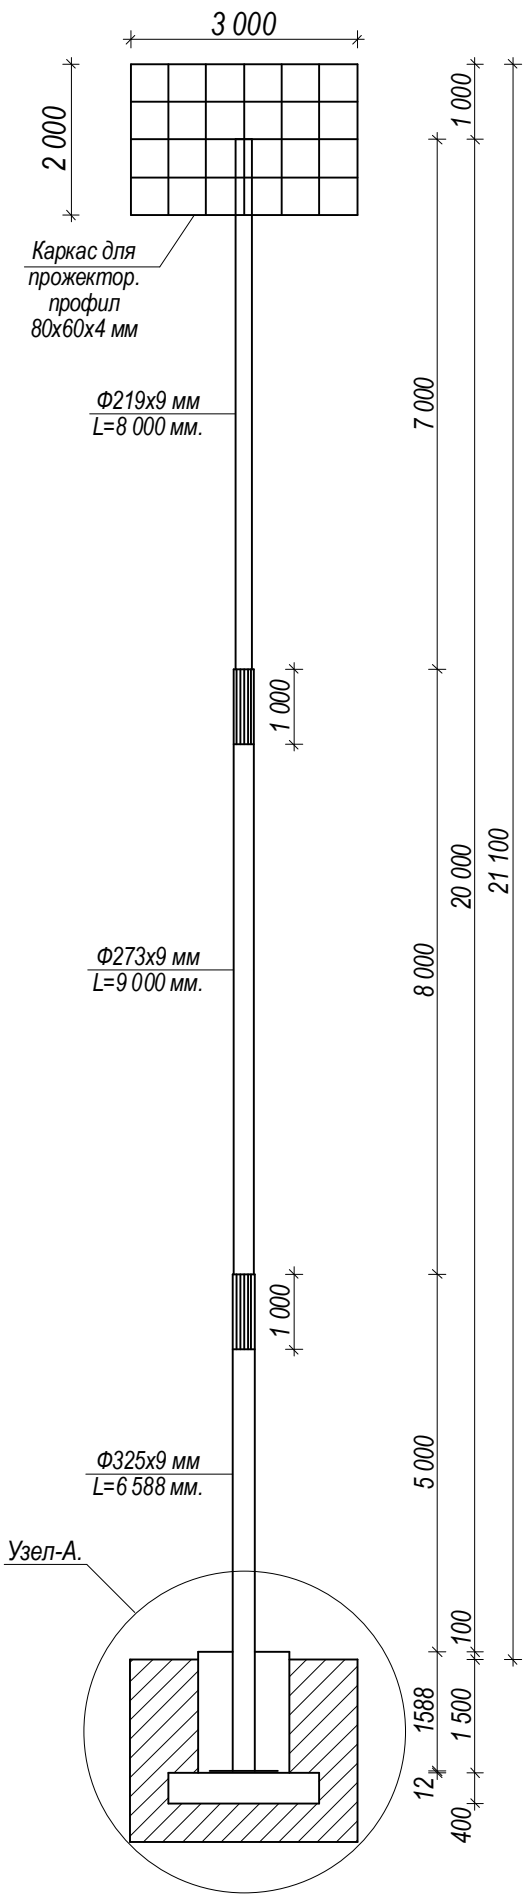


Узел-А М-1:20

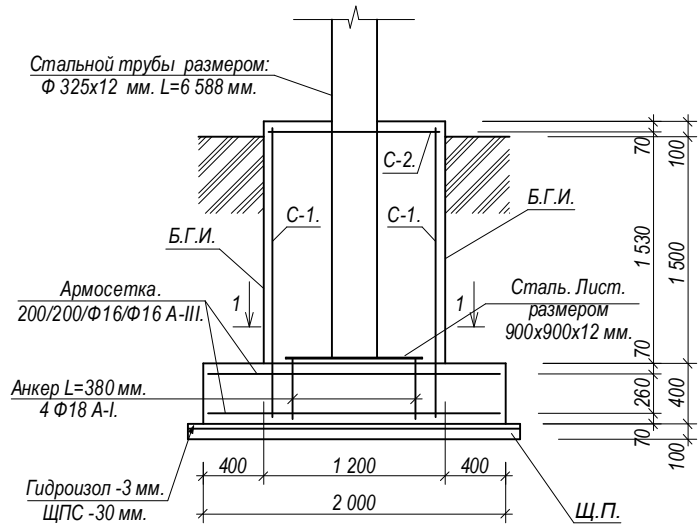


Сечение 1-1. М 1:10.

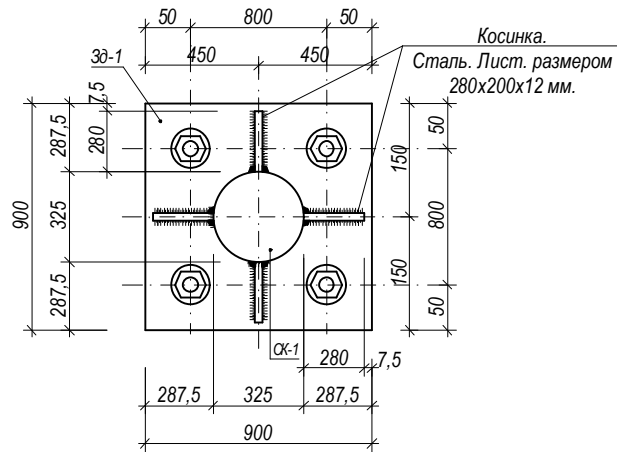

Поз.№1. М 1:10.

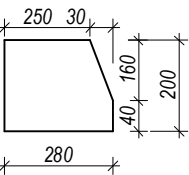

Узел-а.

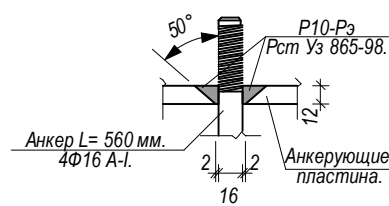

Спецификация.

Марка n/p	Обозначение	Наименование	Кол- во шт	Масса 1м ед.кг.	Масса ед.кг.	Общая масса кг
Трубы						
1	Гост 10704-91	Ø 325 L = 6588 мм толщ.-9,0мм	1	70,14	462,1	462,1 кг
2	- // -	Ø 273 L = 9000 мм толщ.-9,0 мм	1	58,6	527,4	527,4 кг
3	- // -	Ø 219 L = 8000 мм толщ.-9,0мм	1	46,61	372,9	372,9 кг
Материалы:						
1		Бетон класс В15			3,9 м³	
2		Гидроизол на сухо толщиной -3 мм.			4,8 м²	
3		ЩПС -30 мм.			4,8 м²	
4		Щфбеньный подготовку толщиной -100 мм.			4,8 м²	
Боковая гидроизоляция.						
		1 слоя гидроизол на бит. мастике сплошная проклейка.			13,0 м²	
Закладной деталь.						
	ГОСТ 19903-82*.	Сталь. Лист. размером 900х900х12 мм.	1.		76,3.	76,3 кг.
	ГОСТ 5781-82*.	Арматура: Ø16 A-III. L=560мм. (Анкер)	4.	1,58.	0,88.	3,5 кг.
	ГОСТ 19903-82*.	Сталь. Лист. размером 280х200х12 мм.	4.		5,28.	21,1 кг.
Армосетка.						
C-1	ГОСТ 5781-82*.	Арматура: Ø12 A-III. L=100,4 мм.				89,3 кг.
C-2	ГОСТ 5781-82*.	Арматура: Ø12 A-III. L=9,6 мм.				8,5 кг.
Каркас для прожектор.						
	ГОСТ 8639-82.	Сталь: квадратные профильные трубы размером: 80х60х4 мм. L=24,0 мм.		8,29.		199,0 кг.
		Масляный окраска				28,0 м2

Заказчик: ЯБХ ИК ДУК.

АС

Изм.Кол. Лист № Док. Подп Дата
Директор Султанмуратов Б.
ГИП Султанмуратов Б.
Исполн. Эгамбердиев К

Освещения

Стадия Лист Листов
РП 1

Вид сверху опоры освещения
(ОС-1) 4 шт. М1:50.

ООО "Монолит Лойиха
Курилиш"
2026 г.

ОБЪЕКТНИНГ ОЛДИНГИ КУРИНИШИ



**ОБЪЕКТНИНГ ЛОЙИХАЛАНГАН
КУРИНИШИ**



ОБЪЕКТНИНГ ОЛДИНГИ КУРИНИШИ



**ОБЪЕКТНИНГ ЛОЙИХАЛАНГАН
КУРИНИШИ**



ОБЪЕКТНИНГ ОЛДИНГИ КУРИНИШИ



**ОБЪЕКТНИНГ ЛОЙИХАЛАНГАН
КУРИНИШИ**



ОБЪЕКТНИНГ ОЛДИНГИ КУРИНИШИ



ОБЪЕКТНИНГ ЛОЙИХАЛАНГАН КУРИНИШИ

