O’ZBEKISTON RESPUBLIKASI
ANDIJON VILOYATI ANDIJON SHAHRI
“SIFAT KONTROLI”
MCHJ

Oilaviy shifokorlik punkti binosi qurilishi uchun

Ishchi loyiha

1-Albom

Loyiha tarkibi:
Arxitektura yechimi

“Sifat kontroli” MChJ

Loyiha bosh muhandisi: To’raboyev Sh.

Andijon - 2026 yil

LBM	To’raboyev		

“Sifat kontroli” MChJ

Andijon viloyati Buloqboshi tumani Yorboshi MFY Raish oilaviy shifokorlik punkti hududiga oilaviy shifokorlik punkti bino va inshootlari qurilishi

---

Ishchi chizmalarning asosiy to’plamlari ro’yxati

Belgilash	Nomi	Eslatma
AQ	Arxitektura qismi chizmalari	1-Albom

AQ asosiy to’plamining ishchi chizmalari ro’yxati

Varaq	Nomi	Eslatma
1	Umumiy ma’lumot	
2	1-qavat devor rejasi.Xonalar tavsifi	
3	1-1 qirqim	
4	Tom rejasi	
5	Ichki pardozlash ishlari jadvali. Ichki va tashqi pardozlash ishlari.	
6	Eshik, deraza va fortochkalar chizmalari va xarajat jadvali.	
7	Eshik, deraza va fortochkalar chizmalari va xarajat jadvali.	
8	1-qavat pol rejasi. Ponalar tavsifi	
9	Pol uchun xarajatlar jadvali	
10	A-o’qda 1-10 o’qlari bo’ylab chiziqli fasad	
11	10-o’qda A-E o’qlari bo’ylab chiziqli fasad	

UMUMIY QISM

Buloqboshi tumani, Yorboshi MFY, Birdamlik ko’chasi hududida “Buloqboshi tuman Raish oilaviy shifokorlik punkti” DM hududiga “Oilaviy shifokorlik punkti”bino inshootlati qurulishi qurish ishlari bo’yicha loyiha-smeta xujjatlari to’plami “Sifat kontroli” MChJ tashkiloti tomonidan ishlab chiqilgan. Buyurtmachi Andijon viloyati xokimligi huzuridagi “Yagona buyurtmachi xizmati” Injiniring kompaniyasi tomonidan 2026 yilda yuborilgan loyiha-smeta xujjatlarini tayyorlash uchun buyurtma xati, Andijon viloyati Arxitektura va Qurilish Bosh Boshqarmasi tomonidan 04.08.2026 yil sanasida berilgan ART 1703-1703210-278790-son, loyiha ishlarini bajarish uchun topshiriqqa asosan tayyorlandi.

Ishchi loyihani ishlab chiqish amaldagi me’yoriy talablariga muvofiq amalga oshirildi.

ARXITEKTURA REJALASHTIRISH YECHIMI

Bino bir qavatli bo’lib, o’lchamlari 24,0x15,6metr bo’lgan yerto’lasiz. qavatning balandligi poldan shiftgacha 3,0metrni tashkil etadi.

Bino xonalari tambur,vestibyul,kutish zali,yo’lak,ona va bola xonasi,oilaviy shifokor xonasi,shifokor ginekolog xonasi,ginekolog ko’ruv xonasi,fizioterapiya xonasi,kunduzgi statsionar xonasi (ayollar), emlash xonasi, shifokor pediatr va kartateka xonasi, kunduzgi statsionar xonasi(erkaklar), mudir xonasi, muolaja xonasi, patronaj hamshira xonasi, oilaviy shifokor xonasi, siydik taxlil qilish xonasi, qon taxlil qilish xonasi, ro’yxatga olish joyi, xo’jalik bekasi xonasi, nogironlar uchun xojatxona, ayollar uchun xojatxona, erkaklar xojatxonasi, elektr boshqaruv xonasi, uzel vvod xonasi, tibbiy buyumlarni yuvish xonasi, sterilizatsiya xonasi, stomatologiya xonasi va katta hamshira xonasi joylashgan.

QURILISHDA BINOLARNING ENERGIYA SAMARADORLIK CHORA-TADBIRLARI:

Issiqlik izolyatsiyasi
- devor, tom va pollarni zamonaviy issiqlik izolyatsiya materiallari bilan qoplash.
- Oynalarni ikki qavatli (energiya tejaydigan) qilib bajarish.
- Eshik va derazalarni havo o’tish joylarini maxkamlash va pena bilan to’ldirish.

Yoritish tizimini takomollashtirish
- Yoritish lampalarini energiya tejamkor lampalarga almashtirish
- Tabiiy yorug’likdan ko’proq foydalanish uchun QMQ 2.01.05-2019 talablari bo’yicha oynalarni to’g’ri joylashtirish

Ichki energiya manbaalari va qayta tiklanuvchi energiya
- Quyosh panellari yordamida binoda elektr energiyasi ishlab chiqish va undan foydalanish.
- Quyosh suv isitish tizimlaridan foydalanish

Energiyani tejash maqsadida tuzilmalarni tashqi tomondan o’rab olish

Devorda izolyatsiya - G=120kg/m³, qalinligi 50mm bo’lgan Bazalt tolali plitalar, mahkamlash uchun yelimli qorishma va ankerlar yordamida qotiriladi, mustahkamlovchi setka qoplanadi.

Tomda issiqlik himoya qatlami - G=160kg/m³, qalinligi 50mm bo’lgan Bazalt tolali plitalar 2 qavat qoplanadi, ustidan armosetkalar bilan kuchaytirilgan sement-qum qorishmasi qoplash.

YONG’INGA QARSHI CHORA-TADBIRLAR

Loyiha SHNK 2.08.02-09 va SHNK 2.01.02-04 amaldagi qurilish normalari va qoidalariga muvofiq ishlab chiqilgan.

II darajali yong’inga chidamlilik binosi avtomatik yong’in signalizatsiyasi bilan jihozlangan.

Loyiha shamollatish tizimlarini boshqaruv panelidan markazlashtirilgan tarzda o’chirishni, shuningdek, ushbu tizimlarni yong’in haqida avtomatik xabar berish tizimidan bloklashni qabul qildi.

Kabellar va quvurlarni o’rab turgan tuzilmalar orqali yotqizishda yonmaydigan materiallardan yasalgan yenglar ta’minlanadi. Yeng va quvur orasidagi bo’shliqni kamida 15 mm yonmaydigan material bilan to’ldiring.

Bino birlamchi yong’in o’chirish uskunalari bilan jihozlangan: OP-10A kukunli o’t o’chirish moslamalari, bochkalar, chelaklar, ilgaklar, boltalar.

Ishchi loyiha amaldagi qonun va qoidalarga muvofiq ishlab chiqilgan. Loyihada binolarni ishlatish paytida portlovchi, portlash va yong’in xavfsizligini ta’minlash choralarini nazarda tutadi.

Loyihaning bosh muhandisi: To’raboyev Sh.

Texnik -iqtisodiy ko’rsatkichlar:
Qurilish maydoni - 390,4 m2
Qurilish hajmi - 2069,12 m3
Umumiy maydoni - 358,59 m2

Shifr: AQ-
Andijon viloyati Buloqboshi tumani Yorboshi MFY Raish oilaviy shifokorlik punkti hududiga oilaviy shifokorlik punkti bino va inshootlari qurilishi
Oilaviy shifokorlik punkti binosi | bosqich IL | varaq 1
LBM To’raboyev Sh | bajardi Isomiddinov A.
Umumiy ma’lumot | “Sifat kontroli” MChJ

Devor rejasi M1:100

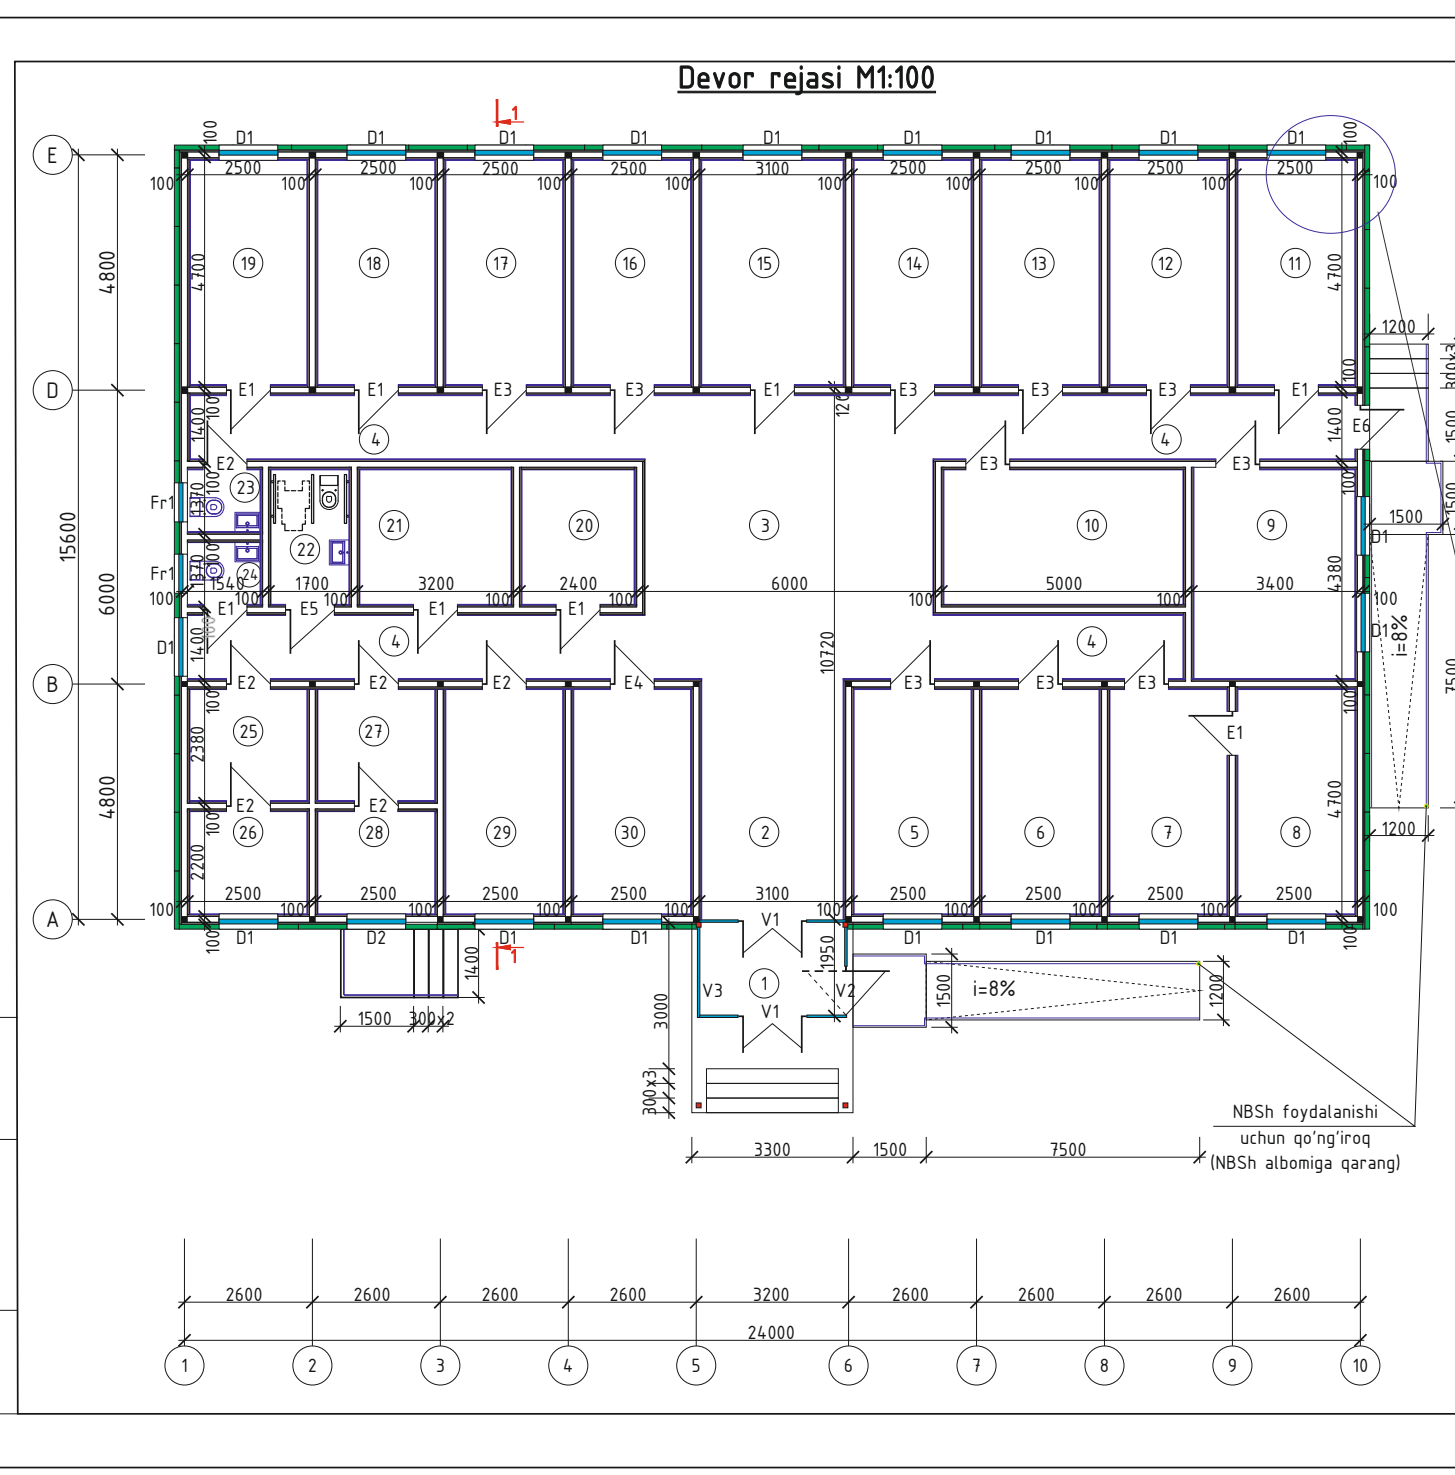

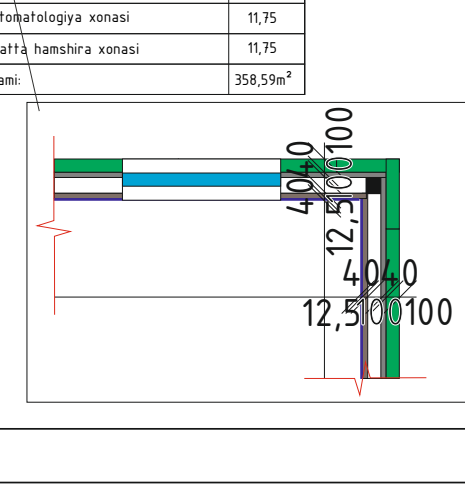

Xonalar tavsifi

T/r	Nomlanishi	Maydoni m²
1	Tambur	7,08
2	Vestibyul	14,94
3	Kutish zali	35,40
4	Yo’lak	45,36
5	Ona va bola xonasi	11,75
6	Oilaviy shifokor xonasi	11,75
7	Shifokor ginekolog xonasi	11,75
8	Ginekolog ko’ruv xonasi	11,75
9	Fizioterapiya xonasi	14,92
10	Kunduzgi statsionar xonasi(ayollar)	14,30
11	Emlash xonasi	11,75
12	Shifokor pediatr va Kartateka xonasi	11,75
13	Kunduzgi statsionar xonasi(erkaklar)	11,75
14	Mudir xonasi	11,75
15	Muolaja xonasi	14,10
16	Patronaj hamshira xonasi	11,75
17	Oilaviy shifokor xonasi	11,75
18	Siydik taxlil qilish xonasi	11,75
19	Qon taxlil qilish xonasi	11,75
20	Ro’yxatga olish joyi	6,86
21	Xo’jalik bekasi xonasi	9,15
22	Nogironlar uchun xojatxona	4,86
23	Ayollar uchun xojatxona	2,11
24	Erkaklar xojatxonasi	2,11
25	Elektr boshqaruv xonasi	5,95
26	Uzel vvod xonasi	5,50
27	Tibbiy buyumlarni yuvish xonasi	5,50
28	Sterilizatsiya xonasi	5,95
29	Stomatologiya xonasi	11,75
30	Katta hamshira xonasi	11,75
	Jami:	358,59m²

Shifr: AQ-
Andijon viloyati Buloqboshi tumani Yorboshi MFY Raish oilaviy shifokorlik punkti hududiga oilaviy shifokorlik punkti bino va inshootlari qurilishi
Oilaviy shifokorlik punkti binosi | bosqich IL | varaq 2
LBM To’raboyev Sh | bajardi Isomiddinov A.
Devor rejasi. Xonalar tavsifi | “Sifat kontroli” MChJ

1-1 qirqim

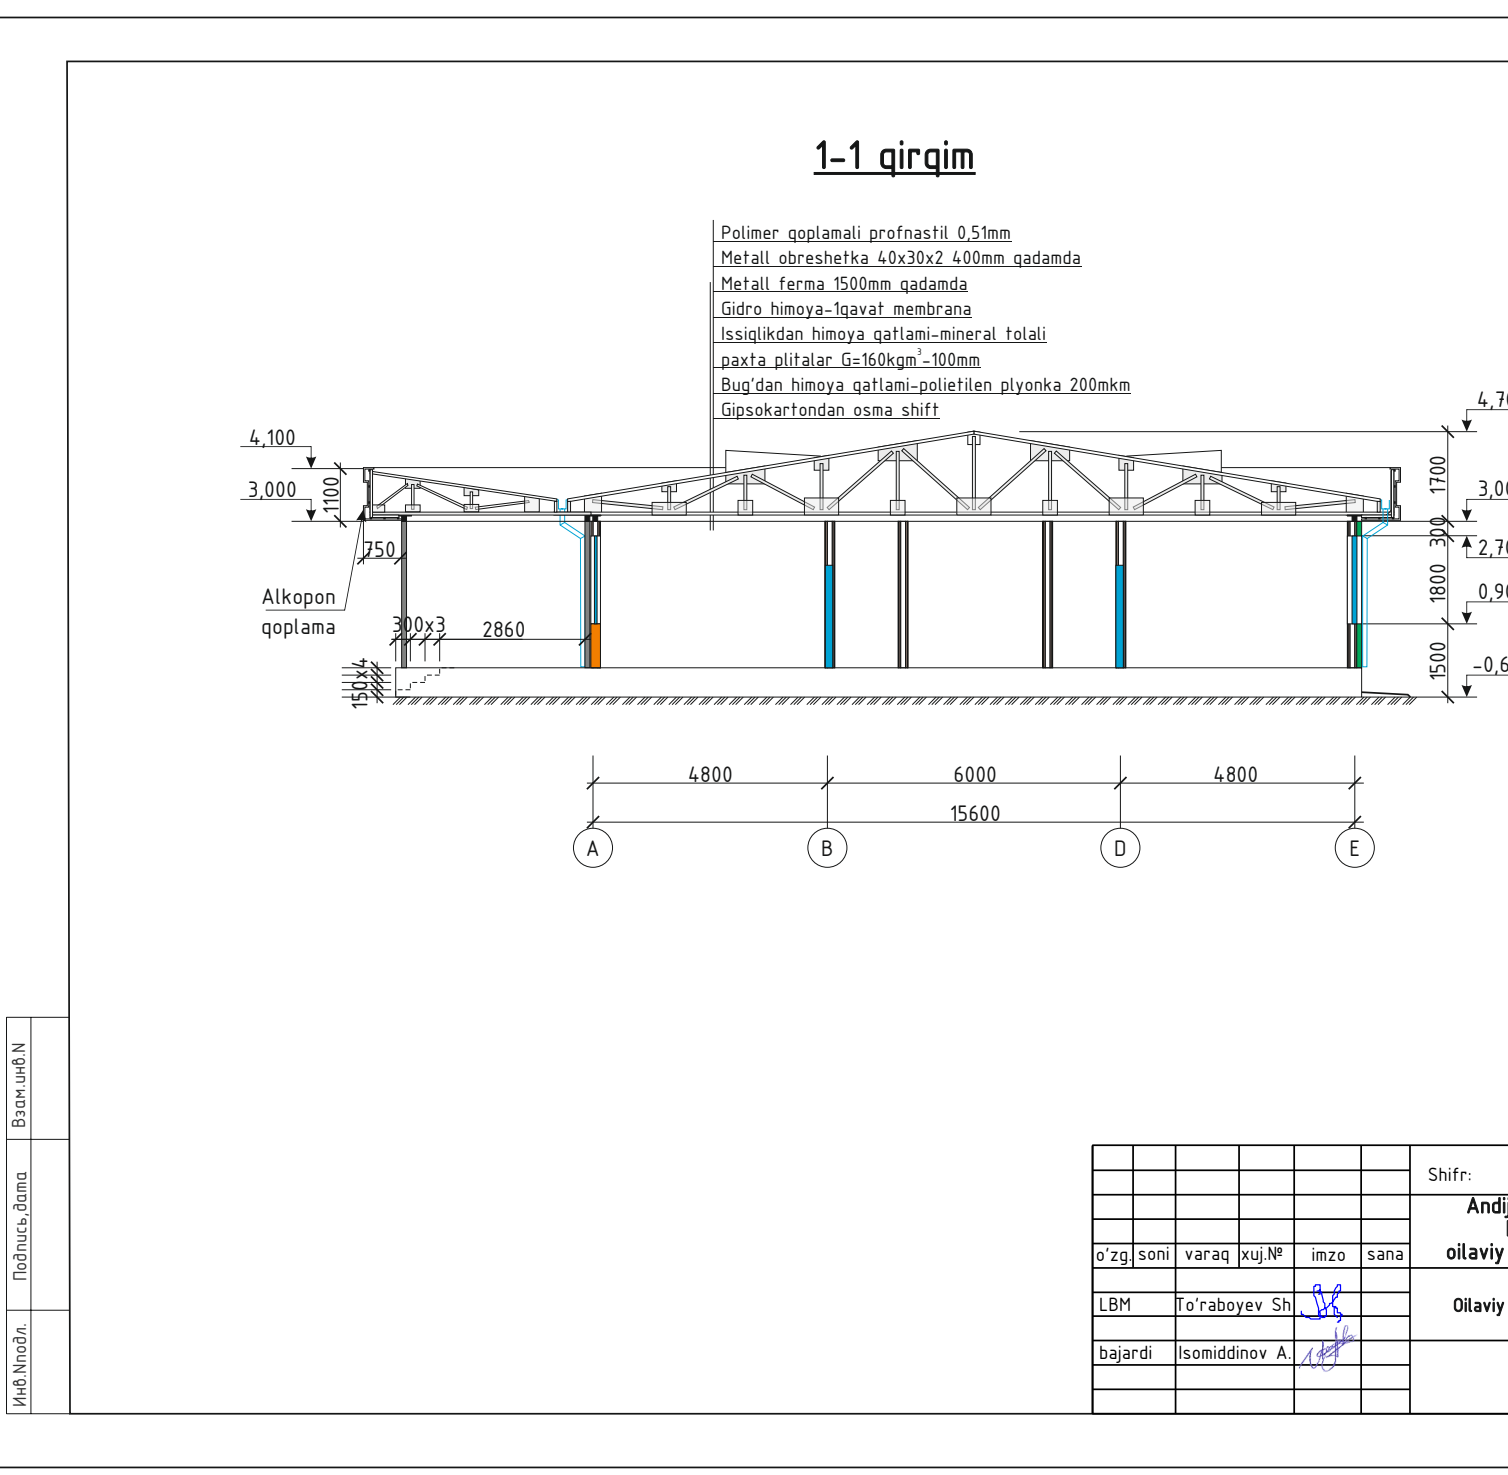
Polimer qoplamali profnastil 0,51mm
Metall obreshetka 40x30x2 400mm qadamda
Metall ferma 1500mm qadamda
Gidro himoya-1qavat membrana
Issiqlikdan himoya qatlami-mineral tolali paxta plitalar G=160kgm³-100mm
Bug’dan himoya qatlami-polietilen plyonka 200mkm
Gipsokartondan osma shift
4,100
3,000
750
Alkopon qoplama
300x3
2860
4,700
3,000
2,700
0,900
-0,600
1700
1800
1500
4800
6000
15600
A
B
D
E

Shifr: AQ-
Andijon viloyati Buloqboshi tumani Yorboshi MFY Raish oilaviy shifokorlik punkti hududiga oilaviy shifokorlik punkti bino va inshootlari qurilishi
Oilaviy shifokorlik punkti binosi | bosqich IL | varaq 3
LBM To’raboyev Sh | bajardi Isomiddinov A.
Devor rejasi. Xonalar tavsifi | “Sifat kontroli” MChJ

Tom rejasi M1:100

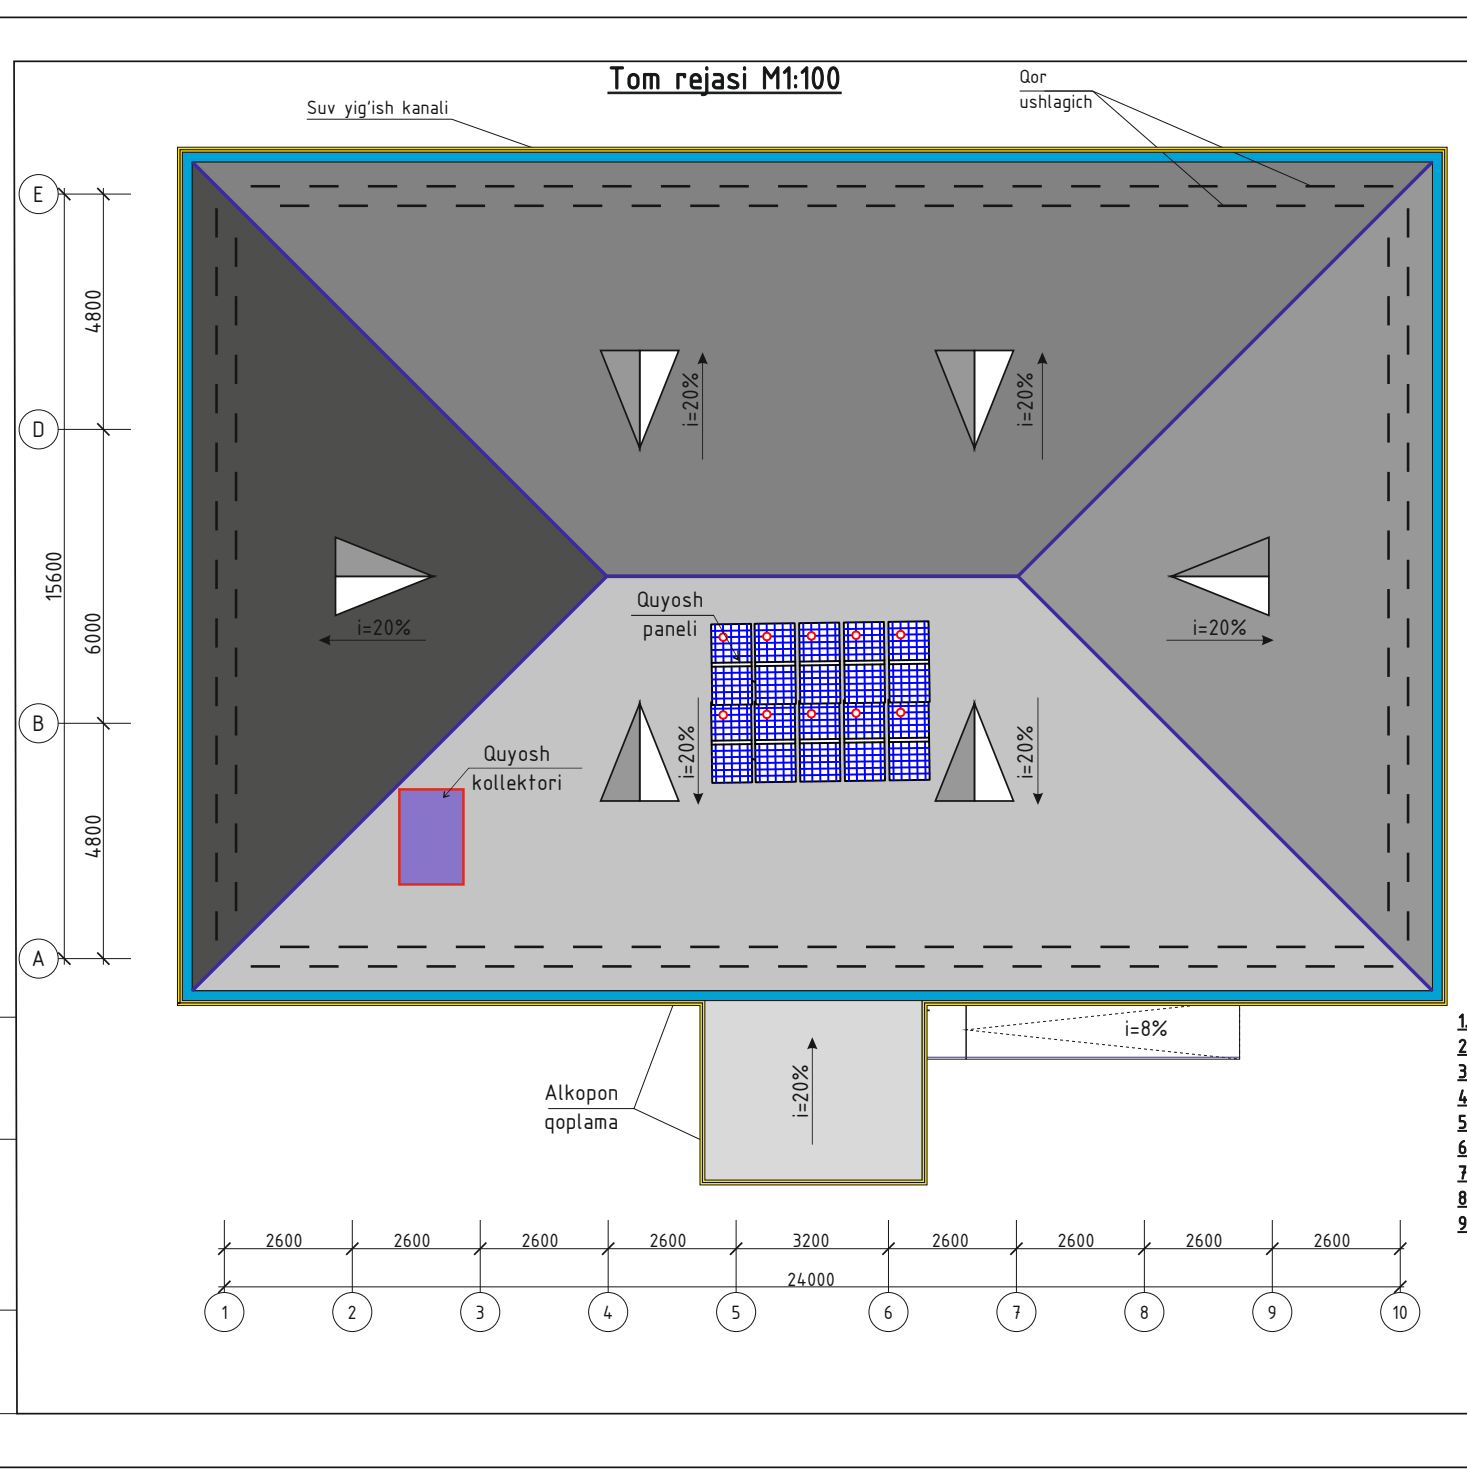

1. Suv yig’ish kanali qotirish uchun yog’och doska-0,25m³
2. Suv yig’ish kanali - 85,56m
3. Suv tushurish quvuri Φ150 L=4,0m (8dona)
4. Polimer qoplamali profnastil b=0,51mm-450,5m²
5. Konyok -56,5m
6. Shamollatish darchasi-6dona
7. Qor ushlagich -76,8m
8. Karniz obshivka Alyukobonddan-213,0m²
9. Karkasiga profil 40x25x1,7mm-567,6m-913,8kg

Shifr: AQ-
Andijon viloyati Buloqboshi tumani Yorboshi MFY Raish oilaviy shifokorlik punkti hududiga oilaviy shifokorlik punkti bino va inshootlari qurilishi
Oilaviy shifokorlik punkti binosi | bosqich IL | varaq 4 | varaqlar 18
Tom rejasi | “Sifat kontroli” MChJ

Схема элементов заполнения дверных проемов

Поз.	Обозначение	Наименование и схема переплета	Кол., на этаж	штук	Площадь, м² 1 издел.	всего	Профиль, стекло	Примечание
1	2	3	4	5	6	7	8	9
1	Индивидуальная	E1 0.9x2.1(h) chap 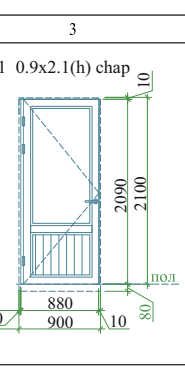	1 2 Всего	8 - 8	1,89	15,12	Двери наружные алюминиевые. Двухкамерный стеклопакет. Стекло прозрачные-армированные.	Комплект ручек с защелкой, замок врезной
2	Индивидуальная	E2 0.9x2.1(h) o’ng 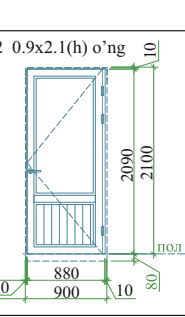	1 2 Всего	6 - 6	1,89	11,34	Двери внутренние алюминиевые. Двухкамерный стеклопакет. Стекло непрозрачные-армированные.	Комплект ручек с защелкой, замок врезной
3	Индивидуальная	E-3 0.9x2.1(h) chap 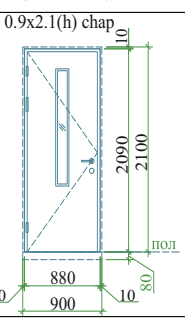	1 2 Всего	10 10	1,89	18,9	Двери внутренние, деревянные, каркасные с обшивкой ЛМДФ. (толщ.40мм), с наличниками, остекленные. Стекла - коленные.	Комплект ручек с защелкой , замок врезной
4	Индивидуальная	E-4 0.9x2.1(h) o’ng 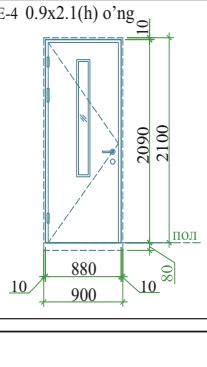	1 2 Всего	1 - 1	1,89	1,89	Двери внутренние, деревянные, каркасные с обшивкой ЛМДФ. (толщ.40мм), с наличниками, остекленные. Стекла - коленные.	Комплект ручек с защелкой , замок врезной

Схема элементов заполнения дверных проемов

Поз.	Обозначение	Наименование и схема переплета	Кол., на этаж	штук	Площадь, м² 1 издел.	всего	Профиль, стекло	Примечание
1	2	3	4	5	6	7	8	9
5	Индивидуальная	E5 1.0x2.1(h) chap 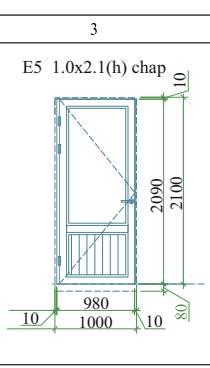	1 2 Всего	1 - 1	2,1	2,1	Двери наружные алюминиевые. Двухкамерный стеклопакет. Стекло прозрачные-армированные.	Комплект ручек с защелкой, замок врезной
6	Индивидуальная	E6 1.0x2.7(h) o’ng 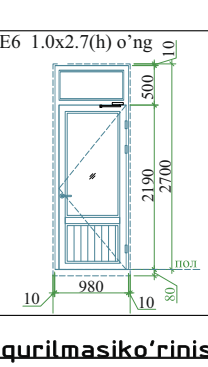	1 2 Всего	1 - 1	2,7	2,7	Двери наружные алюминиевые. Двухкамерный стеклопакет. Стекло прозрачные-армированные.	Комплект ручек с защелкой, замок врезной

Dovodchik qurilmasiko’rinishi.

Dovodchik - 2ta

1. Devor rejasi AQ- varaqqa qarang.

Shifr: AQ-
Andijon viloyati Buloqboshi tumani Yorboshi MFY Raish oilaviy shifokorlik punkti hududiga oilaviy shifokorlik punkti bino va inshootlari qurilishi
Oilaviy shifokorlik punkti binosi | bosqich IL | varaq 5
LBM To’raboyev Sh | bajardi Isomiddinov A.
Eshik, deraza va fortochkalar chizmalari va xarajat jadvali. | “Sifat kontroli” MChJ

Схема элементов заполнения оконных проемов

Поз.	Обозначение	Наименование и схема переплета	Кол., на этаж	штук	Площадь, м² 1 издел.	всего	Профиль, стекло	Примечание
1	2	3	4	5	6	7	8	9
7	Индивидуальная	V-1 3.0x3.0(h) 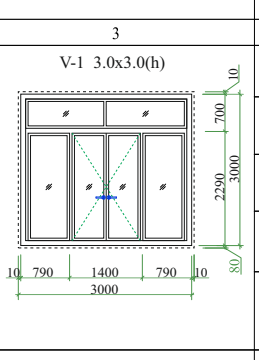	1 2 Всего	2 - 2	9,0	18,0	Витражи наружные алюминиевые, Двухкамерный стеклопакет. Стекло непрозрачные-армированные.	Комплект ручек с защелкой, замок врезной
8	Индивидуальная	V-2 1.9x3.0(h) 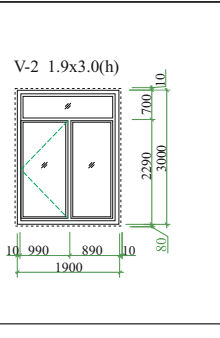	1 2 Всего	1 - 1	5,7	5,7	Витражи наружные алюминиевые, Двухкамерный стеклопакет. Стекло непрозрачные-армированные.	Комплект ручек с защелкой, замок врезной
9	Индивидуальная	V-3 1.9x3.0(h) 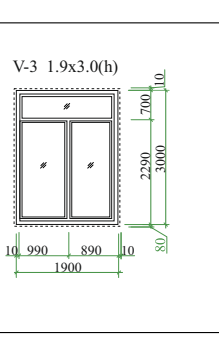	1 2 Всего	1 - 	5,7	5,7	Витражи наружные алюминиевые, Двухкамерный стеклопакет. Стекло непрозрачные-армированные.	Комплект ручек с защелкой, замок врезной

Схема элементов заполнения оконных проемов

Поз.	Обозначение	Наименование и схема переплета	Кол., на этаж	штук	Площадь, м² 1 издел.	всего	Профиль, стекло	Примечание
1	2	3	4	5	6	7	8	9
10	Индивидуальная	D1 1.2x1.8(h) 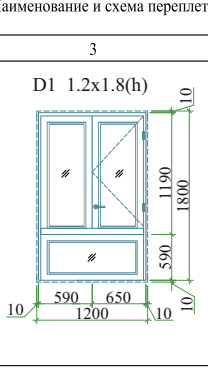	1 2 3 Всего	19 - - 19	2,16	41,04	Окна пластиковая, многокамерная, стеклопакет. Стекло прозрачные-армированные	Комплект ручек с защелкой, замок врезной
11	Индивидуальная	D2 1.2x1.8(h) 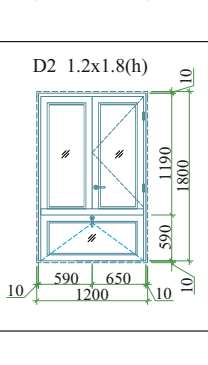	1 2 3 Всего	1 - - 1	2,16	2,16	Окна пластиковая, многокамерная, стеклопакет. Стекло прозрачные-армированные	Комплект ручек с защелкой, замок врезной
12	Индивидуальная	Fr-1 0.6(h)-0.8 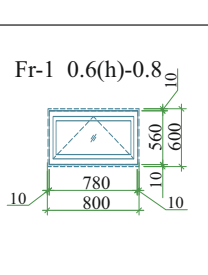	1 2 3 Всего	3 - - 3	0,48	1,44	форточка пластиковая, многокамерная, стеклопакет. Стекло прозрачные-армированные	Комплект ручек с защелкой, замок врезной

Shifr: AQ-
Andijon viloyati Buloqboshi tumani Yorboshi MFY Raish oilaviy shifokorlik punkti hududiga oilaviy shifokorlik punkti bino va inshootlari qurilishi
Oilaviy shifokorlik punkti binosi | bosqich IL | varaq 6
LBM To’raboyev Sh | bajardi Isomiddinov A.
Eshik, deraza va fortochkalar chizmalari va xarajat jadvali. | “Sifat kontroli” MChJ

1-QAVAT ICHKI PARDOZLASH ISHLARI JADVALI

№	Nomi yoki xona raqami	Shift maydoni m2	Shift Pardoz ko’rinishi	Devor yoki pardadevor maydoni m2	Devor yoki pardadevor Pardoz ko’rinishi	Devorlarning pastki qismi (panel) maydoni m2	Devorlarning pastki qismi (panel) Pardoz ko’rinishi	Baland mm	Pol 2.244.1 v.2	Plintus	Eslatma
1	2	3	4	5	6	7	8	9	10	11	12
1	Tambur	7,08	Shpaklevka, suvli emulsiya 2marta		Shpaklevka, suvli emulsiya 2marta	-	-	-	Mramor	-	-
2	Vestibyul	14,94	Shpaklevka, suvli emulsiya 2marta	29,65	Shpaklevka, suvli emulsiya 2marta	-	-	-	Mramor	Mramor-0,98m²	-
3	Kutish zali	35,40	Shpaklevka, suvli emulsiya 2marta	40,0	Shpaklevka, suvli emulsiya 2marta	-	-	-	Mramor	Mramor-1,25m²	-
4	Yo’lak	45,36	Shpaklevka, suvli emulsiya 2marta	170,5	Shpaklevka, suvli emulsiya 2marta	-	-	-	Mramor	Mramor-5,14m²	-
5	Ona va bola xonasi	11,75	Shpaklevka, suvli emulsiya 2marta	39,15	Shpaklevka, suvli emulsiya 2marta	-	-	-	Relin	Plastik-14,4m	-
6	Oilaviy shifokor xonasi	11,75	Shpaklevka, suvli emulsiya 2marta	39,15	Shpaklevka, suvli emulsiya 2marta	-	-	-	Relin	Plastik-14,4m	-
7	Shifokor ginekolog xonasi	11,75	Shpaklevka, suvli emulsiya 2marta	39,15	Shpaklevka, suvli emulsiya 2marta	-	-	-	Relin	Plastik-14,4m	-
8	Ginekolog ko’ruv xonasi	11,75	Shpaklevka, suvli emulsiya 2marta	17,95	Shpaklevka, suvli emulsiya 2marta	19,32	Keramik sirlangan plita	1600	Keramik sirlangan plita	-	-
9	Fizioterapiya xonasi	14,92	Shpaklevka, suvli emulsiya 2marta	40,5	Shpaklevka, suvli emulsiya 2marta	-	-	-	Relin	Plastik-15,56m	-
10	Kunduzgi statsionar xonasi(ayollar)	14,30	Shpaklevka, suvli emulsiya 2marta	45,3	Shpaklevka, suvli emulsiya 2marta	-	-	-	Relin	Plastik-15,72m	-
11	Emlash xonasi	11,75	Shpaklevka, suvli emulsiya 2marta	18,4	Shpaklevka, suvli emulsiya 2marta	20,76	Keramik sirlangan plita	1600	Keramik sirlangan plita	-	-
12	Shifokor pediatr va Kartateka xonasi	11,75	Shpaklevka, suvli emulsiya 2marta	39,15	Shpaklevka, suvli emulsiya 2marta	-	-	-	Relin	Plastik-14,4m	-
13	Kunduzgi statsionar xonasi(erkaklar)	11,75	Shpaklevka, suvli emulsiya 2marta	39,15	Shpaklevka, suvli emulsiya 2marta	-	-	-	Relin	Plastik-14,4m	-
14	Mudir xonasi	11,75	Shpaklevka, suvli emulsiya 2marta	39,15	Shpaklevka, suvli emulsiya 2marta	-	-	-	Relin	Plastik-14,4m	-
15	Muolaja xonasi	14,10	Shpaklevka, suvli emulsiya 2marta	19,8	Shpaklevka, suvli emulsiya 2marta	22,36	Keramik sirlangan plita	1600	Keramik sirlangan plita	-	-
16	Patronaj hamshira xonasi	11,75	Shpaklevka, suvli emulsiya 2marta	39,15	Shpaklevka, suvli emulsiya 2marta	-	-	-	Relin	Plastik-14,4m	-
17	Oilaviy shifokor xonasi	11,75	Shpaklevka, suvli emulsiya 2marta	39,15	Shpaklevka, suvli emulsiya 2marta	-	-	-	Relin	Plastik-14,4m	-
18	Siydik taxlil qilish xonasi	11,75	Shpaklevka, suvli emulsiya 2marta	18,4	Shpaklevka, suvli emulsiya 2marta	20,76	Keramik sirlangan plita	1600	Keramik sirlangan plita	-	-
19	Qon taxlil qilish xonasi	11,75	Shpaklevka, suvli emulsiya 2marta	18,4	Shpaklevka, suvli emulsiya 2marta	20,76	Keramik sirlangan plita	1600	Keramik sirlangan plita	-	-
20	Ro’yxatga olish joyi	6,86	Shpaklevka, suvli emulsiya 2marta	29,7	Shpaklevka, suvli emulsiya 2marta	-	-	-	Relin	Plastik-10,52m	-
21	Xo’jalik bekasi xonasi	9,15	Shpaklevka, suvli emulsiya 2marta	34,5	Shpaklevka, suvli emulsiya 2marta	-	-	-	Relin	Plastik-12,12m	-
22	Nogironlar uchun xojatxona	4,86	Shpaklevka, suvli emulsiya 2marta	12,26	Shpaklevka, suvli emulsiya 2marta	13,0	Keramik sirlangan plita	1600	Keramik sirlangan plita	-	-
23	Ayollar uchun xojatxona	2,11	Shpaklevka, suvli emulsiya 2marta	7,25	Shpaklevka, suvli emulsiya 2marta	7,87	Keramik sirlangan plita	1600	Keramik sirlangan plita	-	-
24	Erkaklar xojatxonasi	2,11	Shpaklevka, suvli emulsiya 2marta	7,25	Shpaklevka, suvli emulsiya 2marta	7,87	Keramik sirlangan plita	1600	Keramik sirlangan plita	-	-
25	Elektr boshqaruv xonasi	5,95	Shpaklevka, suvli emulsiya 2marta	12,76	Shpaklevka, suvli emulsiya 2marta	12,75	Keramik sirlangan plita	1600	Keramik sirlangan plita	-	-
26	Uzel vvod xonasi	5,50	Shpaklevka, suvli emulsiya 2marta	10,4	Shpaklevka, suvli emulsiya 2marta	12,76	Keramik sirlangan plita	1600	Keramik sirlangan plita	-	-
27	Tibbiy buyumlarni yuvish xonasi	5,50	Shpaklevka Moyli bo’yoq	-	Shpaklevka Moyli bo’yoq	25,5	Keramik sirlangan plita	3000	Keramik sirlangan plita	-	-
28	Sterilizatsiya xonasi	5,95	Shpaklevka Moyli bo’yoq	-	Shpaklevka Moyli bo’yoq	24,15	Keramik sirlangan plita	3000	Keramik sirlangan plita	-	-
29	Stomatologiya xonasi	11,75	Shpaklevka, suvli emulsiya 2marta	18,4	Shpaklevka, suvli emulsiya 2marta	20,76	Keramik sirlangan plita	1600	Keramik sirlangan plita	-	-
30	Katta hamshira xonasi	11,75	Shpaklevka, suvli emulsiya 2marta	39,15	Shpaklevka, suvli emulsiya 2marta	-	-	-	Relin	Plastik-14,4m	-
	Jami:	358,59		903,77		228,62					

TASHQI PARDOZLASH ISHLARI
1. Tashqi pillapoya maydoni va qadamlari aglomerat plitkalar bilan qoplansin. Yon qismlari keramogranit bilan qoplansin. Kirish joylarida metall yopqichlar o’rnatilsin.
2. Sokol-keramogranit plitka bilan qoplansin.
3. Bino atrofi - 100mm shag’al asos, kengligi 1500mm bo’lgan 50mm qalinlikdagi beton to’shama bilan qoplansin.

Shifr: AQ-
Andijon viloyati Buloqboshi tumani Yorboshi MFY Raish oilaviy shifokorlik punkti hududiga oilaviy shifokorlik punkti bino va inshootlari qurilishi
Oilaviy shifokorlik punkti binosi | bosqich IL | varaq 7
LBM To’raboyev | bajardi Isomiddinov A.
Ichki pardozlash ishlari jadvali. Ichki va tashqi pardozlash ishlari. | “Sifat kontroli” MChJ

Pol rejasi M1:100

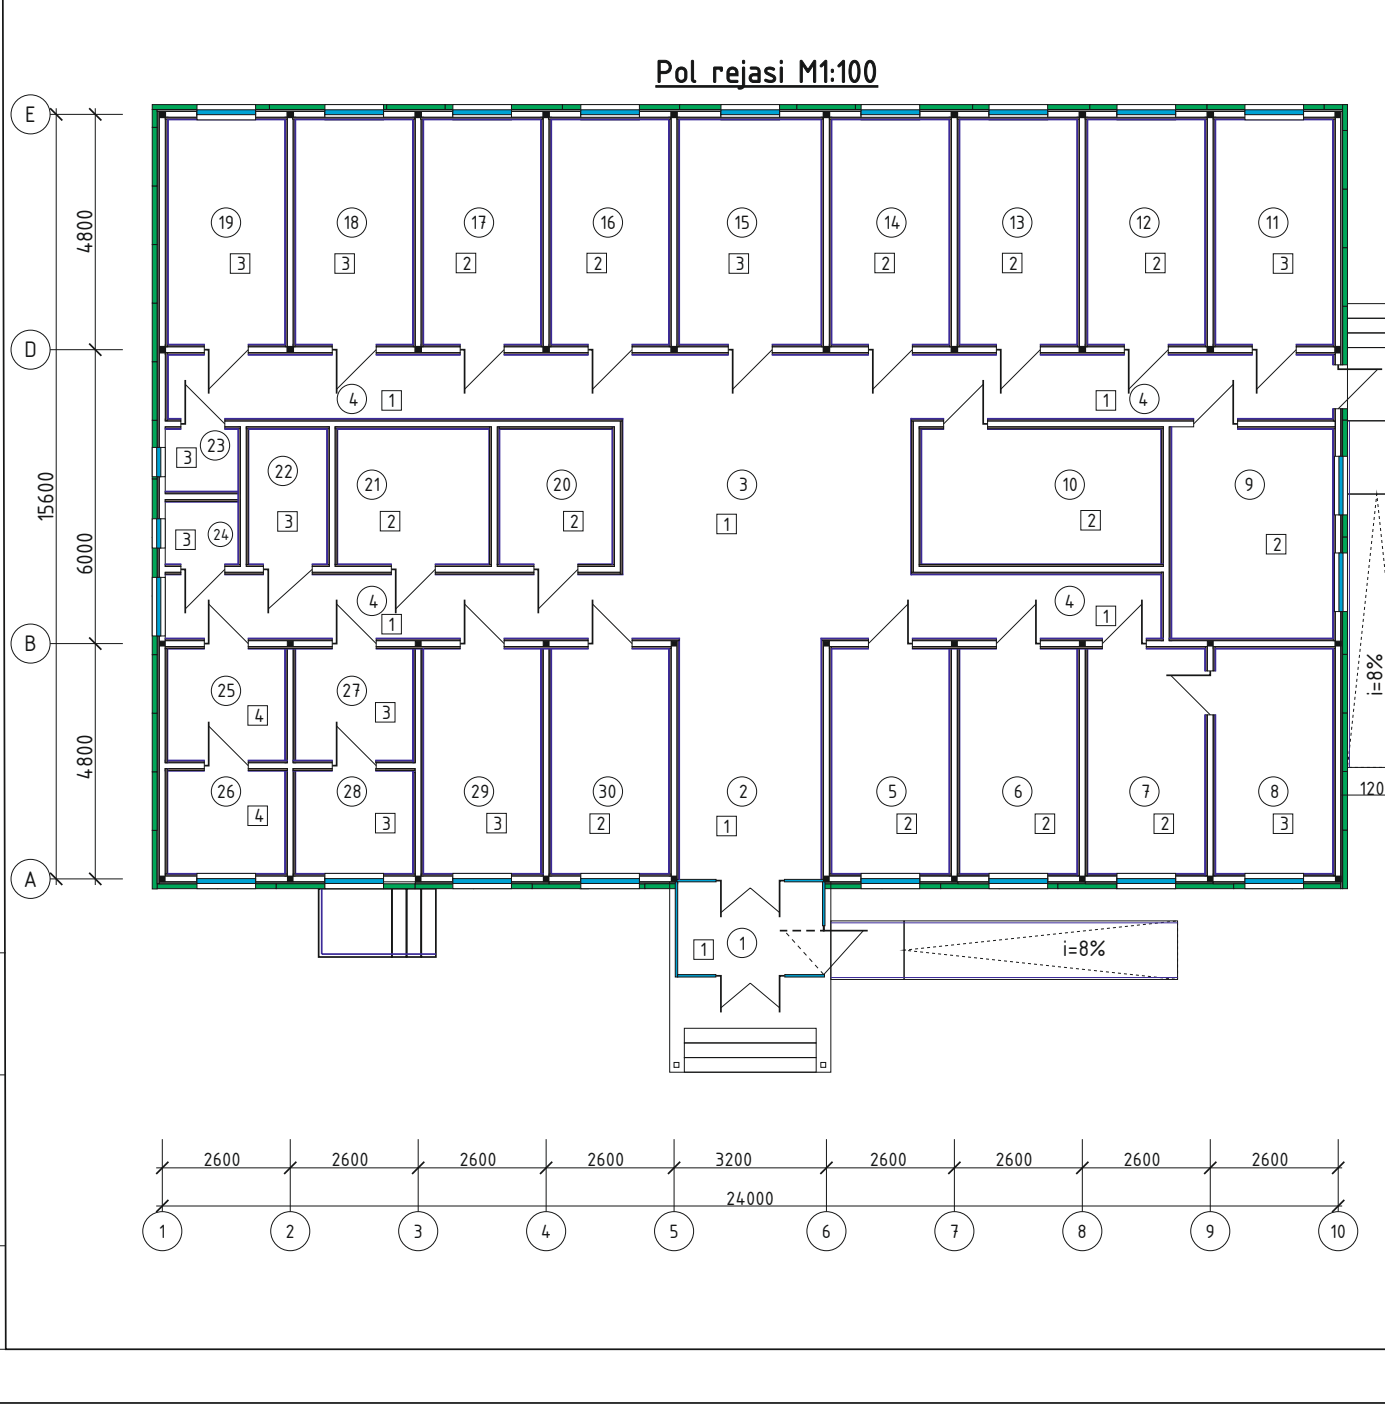

Xonalar tavsifi

T/r	Nomlanishi	Maydoni m²
1	Tambur	7,08
2	Vestibyul	14,94
3	Kutish zali	35,40
4	Yo’lak	45,36
5	Ona va bola xonasi	11,75
6	Oilaviy shifokor xonasi	11,75
7	Shifokor ginekolog xonasi	11,75
8	Ginekolog ko’ruv xonasi	11,75
9	Fizioterapiya xonasi	14,92
10	Kunduzgi statsionar xonasi(ayollar)	14,30
11	Emlash xonasi	11,75
12	Shifokor pediatr va Kartateka xonasi	11,75
13	Kunduzgi statsionar xonasi(erkaklar)	11,75
14	Mudir xonasi	11,75
15	Muolaja xonasi	14,10
16	Patronaj hamshira xonasi	11,75
17	Oilaviy shifokor xonasi	11,75
18	Siydik taxlil qilish xonasi	11,75
19	Qon taxlil qilish xonasi	11,75
20	Ro’yxatga olish joyi	6,86
21	Xo’jalik bekasi xonasi	9,15
22	Nogironlar uchun xojatxona	4,86
23	Ayollar uchun xojatxona	2,11
24	Erkaklar xojatxonasi	2,11
25	Elektr boshqaruv xonasi	5,95
26	Uzel vvod xonasi	5,50
27	Tibbiy buyumlarni yuvish xonasi	5,50
28	Sterilizatsiya xonasi	5,95
29	Stomatologiya xonasi	11,75
30	Katta hamshira xonasi	11,75
	Jami:	358,59m²

Shifr: AQ-
Andijon viloyati Buloqboshi tumani Yorboshi MFY Raish oilaviy shifokorlik punkti hududiga oilaviy shifokorlik punkti bino va inshootlari qurilishi
Oilaviy shifokorlik punkti binosi | bosqich IL | varaq 8
LBM To’raboyev Sh | bajardi Isomiddinov A.
Pol rejasi. Xonalar tavsifi | “Sifat kontroli” MChJ

Pol uchun xarajatlar jadvali

xonalar raqami	pol turi	2.244-1. vip.4 bo’yicha pol tuguni	pol elementlari tarkibi mm	maydoni m2
1,2,3,4	1	Mramor 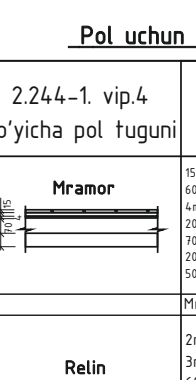	15mm-Mramor qoplama 60mm-150markali qum-sement tarkibli styajka 4mm-Setka ABK diametri 150x150 20mm-penopleks 70mm-150markali qatlamlararo qum-sement qorishmasi 200mkm-polietilen plyonka 50mm-sheben	102,78
			Mramor plintus 100mm balandlikda	7,37m2
5,6,7,9,10,12 13,14,16,17, 20,21,30	2	Relin 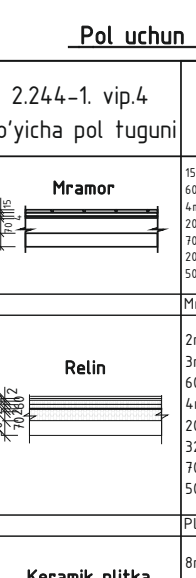	2mm-Relin pol qoplama 3mm-Suyuq (nalivnoy) pol 60mm-150markali qum-sement tarkibli styajka 4mm-Setka ABK diametri 150x150 20mm-penopolistrol issiqlik himoya qatlami GOST 32310-2020 bo’yicha 70mm-150markali qatlamlararo qum-sement qorishmasi 50mm-sheben	150,98
			Plastik plintus	183,52m
8,11,15,18,19, 22,23,24, 27,28,29	3	Keramik plitka 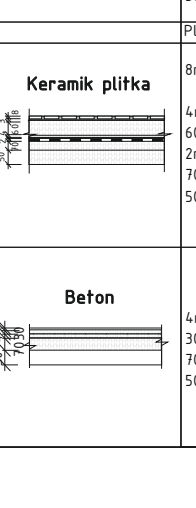	8mm-Sirg’anmaydigan keramik plitkadan pol qoplama GOST 6787-89 bo’yicha 4mm-Setka ABK diametri 150x150 60mm-150markali qum-sement tarkibli styajka 2mm-suyuq saqichdan 2qavat 70mm-150markali qatlamlararo qum-sement qorishmasi 50mm-sheben	93,38
25,26	4	Beton 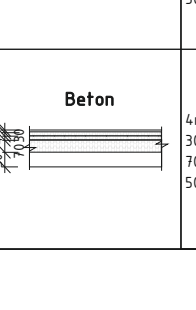	4mm-Setka ABK diametri 150x150 30mm-150markali qum-sement tarkibli styajka 70mm-150markali qatlamlararo qum-sement qorishmasi 50mm-sheben	11,45

Shifr: AQ-
Andijon viloyati Buloqboshi tumani Yorboshi MFY Raish oilaviy shifokorlik punkti hududiga oilaviy shifokorlik punkti bino va inshootlari qurilishi
Oilaviy shifokorlik punkti binosi | bosqich IL | varaq 9
LBM To’raboyev Sh | bajardi Isomiddinov A.
Pol Uchun harajatlar jadvali | “Sifat kontroli” MChJ

A-o’qi bo’ylab 1-10 o’qlari bo’ylab chiziqli fasad M1:100.

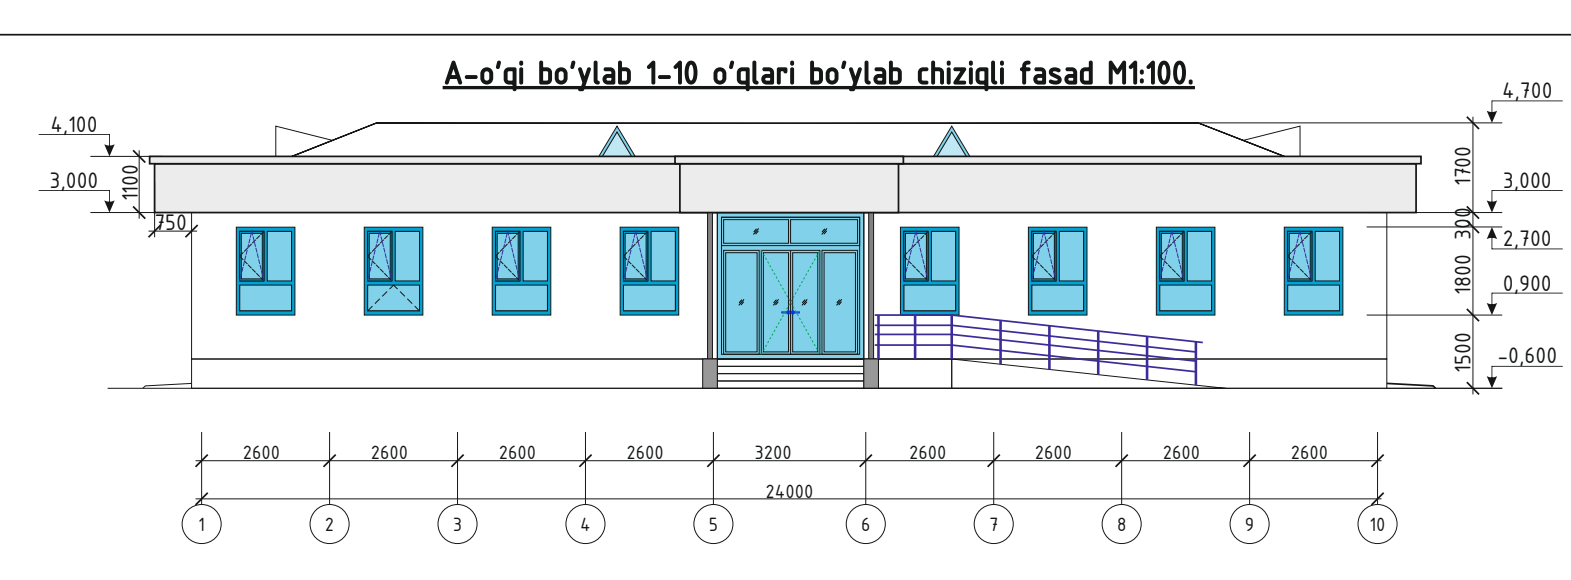

E o’qda 10-1 o’qlari bo’ylab chiziqli fasad

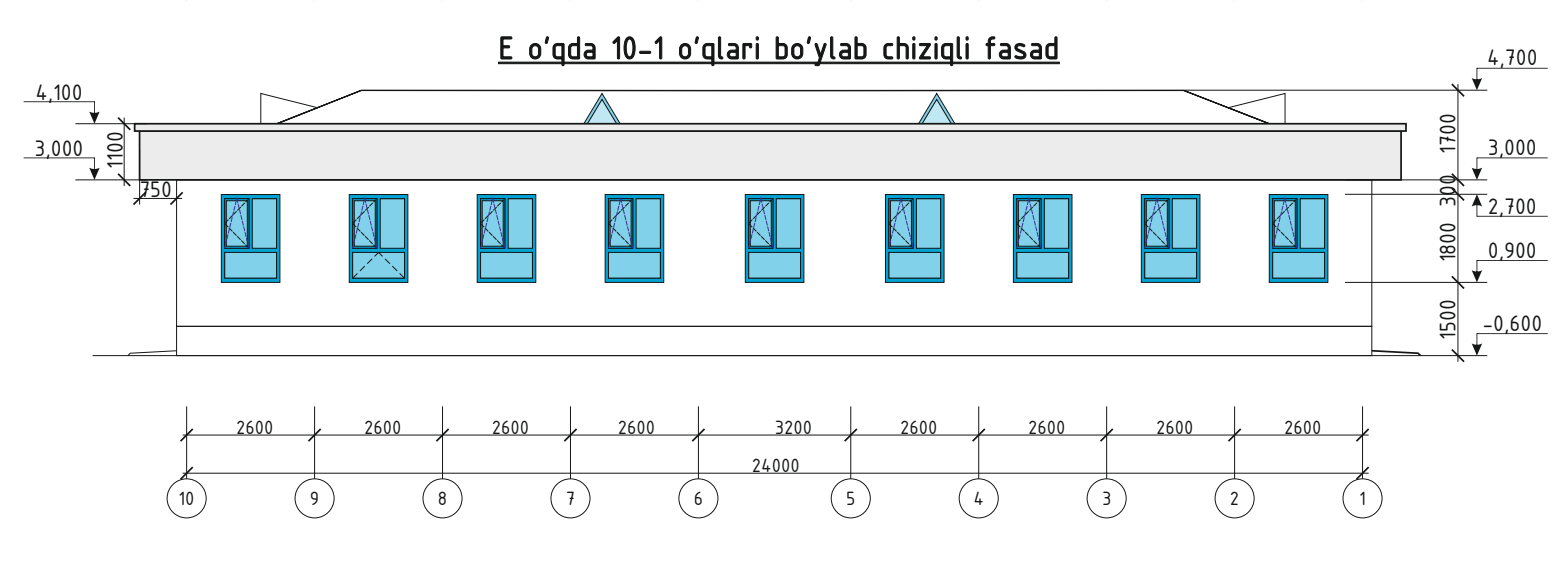

1. Sokol keromogranit plitka qoplama -40,96m²

Shifr: AQ-
Andijon viloyati Buloqboshi tumani Yorboshi MFY Raish oilaviy shifokorlik punkti hududiga oilaviy shifokorlik punkti bino va inshootlari qurilishi
Oilaviy shifokorlik punkti binosi | bosqich IL | varaq 10
LBM To’raboyev Sh | bajardi Isomiddinov A.
A-o’qda 1-10 o’qlari bo’ylab chiziqli fasad | “Sifat kontroli” MChJ

---

1 o’qda E-A o’qlari bo’ylab chiziqli fasad

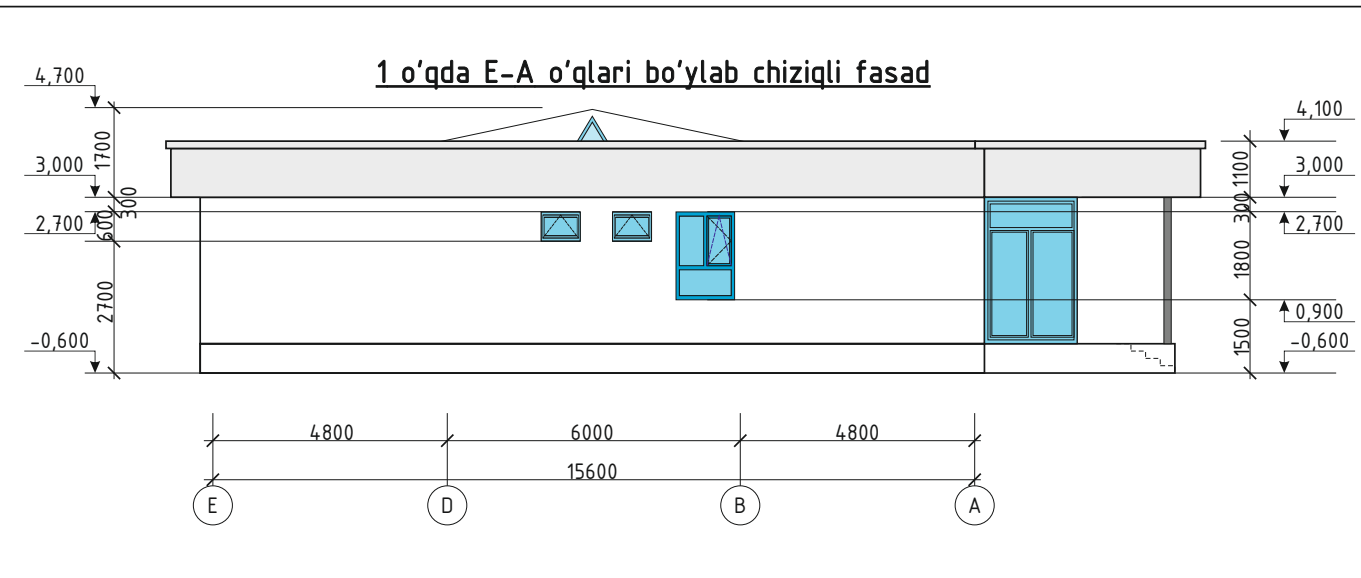

10 o’qda A-E o’qlari bo’ylab chiziqli fasad

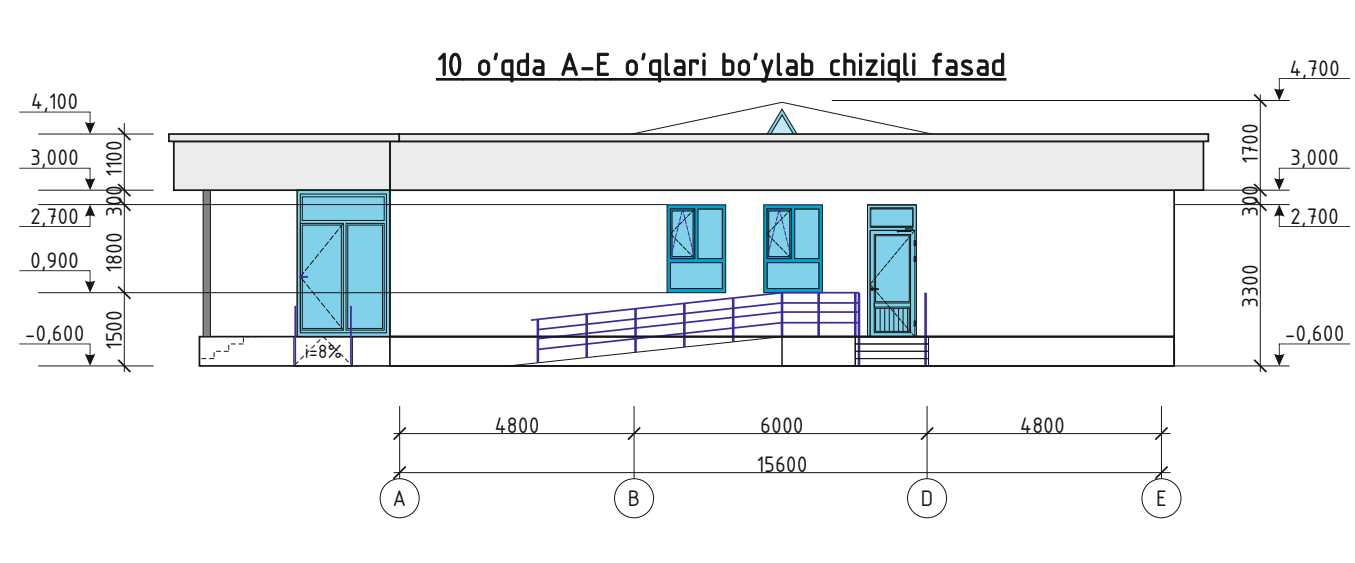

Shifr: AQ-
Andijon viloyati Buloqboshi tumani Yorboshi MFY Raish oilaviy shifokorlik punkti hududiga oilaviy shifokorlik punkti bino va inshootlari qurilishi
Oilaviy shifokorlik punkti binosi | bosqich IL | varaq 11
LBM To’raboyev Sh | bajardi Isomiddinov A.
10-o’qda A-E o’qlari bo’ylab chiziqli fasad | “Sifat kontroli” MChJ

Osma shift Girsakarton elementlari uzeli.

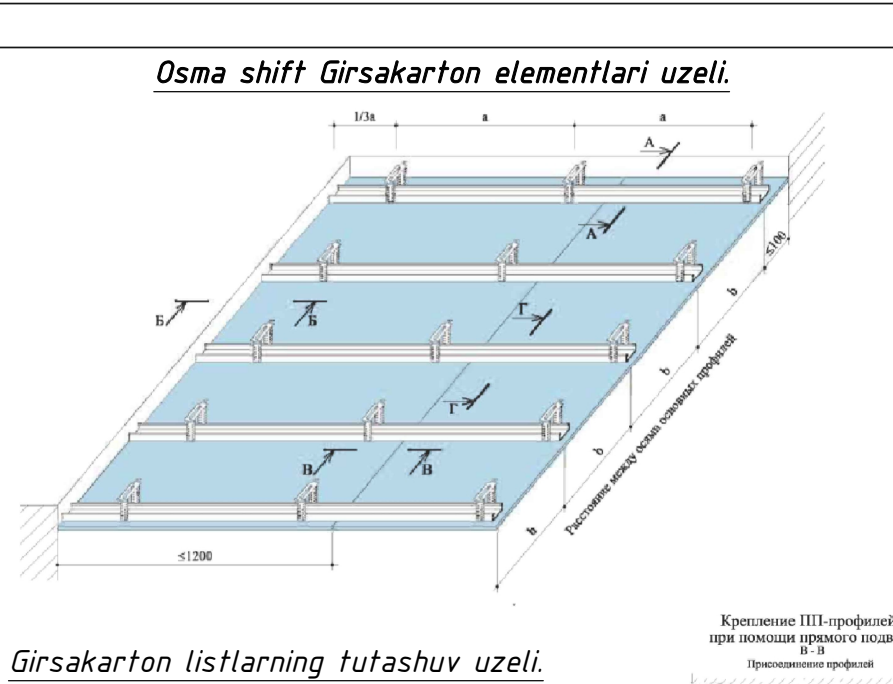

Pardadevorni poydevorga birikish uzeli.

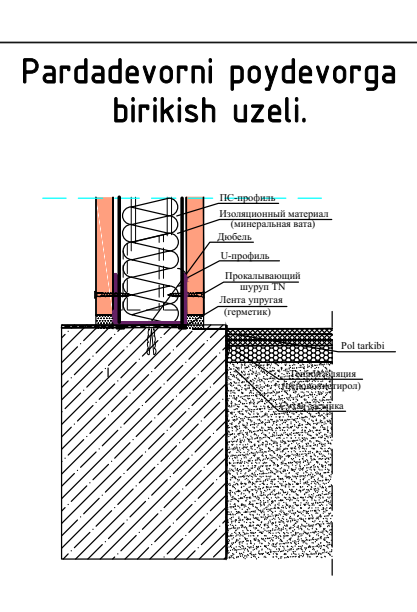

Vertikal qirqim.

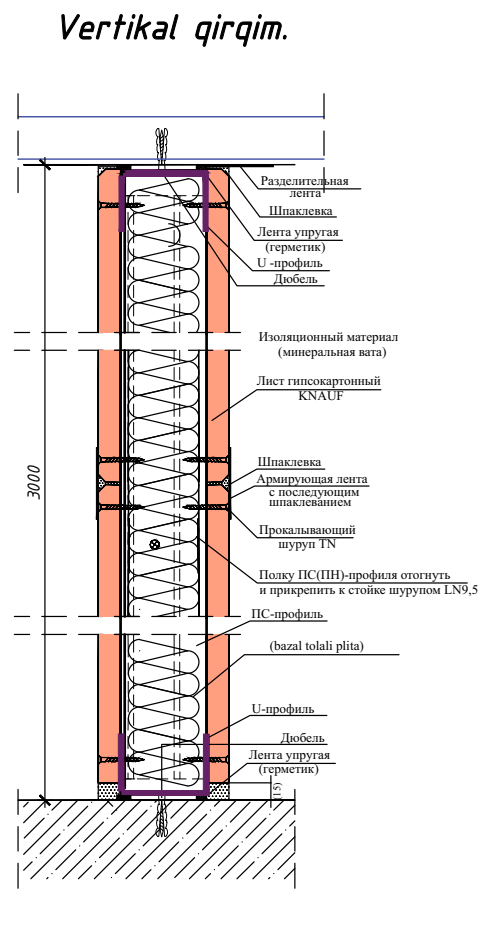

Girsakarton listlarning tutashuv uzeli.

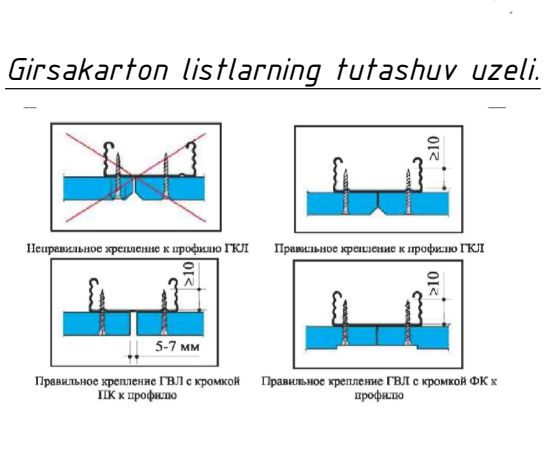

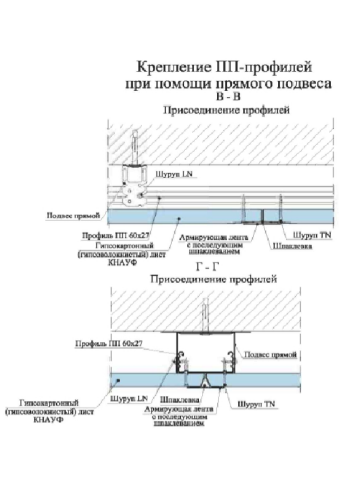

Girsakarton listlarning profilga mahkamlash uzeli.

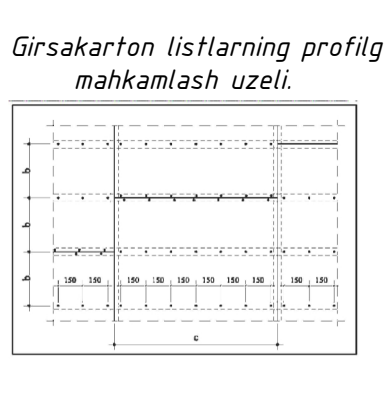

Osma shift uchun

1. Progon P1-60x40x1mm L=956,0 metr=1500,0kg
2. Profil-60x27x0,61mm L=1816,6 metr
3. To’g’ri osma-427dona
4. 1satxli ulagich-256dona
5. O’zi teshuvchi shurup Tn35-6055dona
6. O’zi yopishuvchi maxkamlovchi tasma-760metr
7. Gipsokarton list-384,6m²

Shifr: MQ-
Andijon viloyati Buloqboshi tumani Yorboshi MFY Raish oilaviy shifokorlik punkti hududiga oilaviy shifokorlik punkti bino va inshootlari qurilishi
Oilaviy shifokorlik punkti binosi | bosqich IL | varaq 8
LBM To’raboyev | bajardi Isomiddinov
Gipsokarton osma shift tugunlari | “Sifat kontroli” MChJ

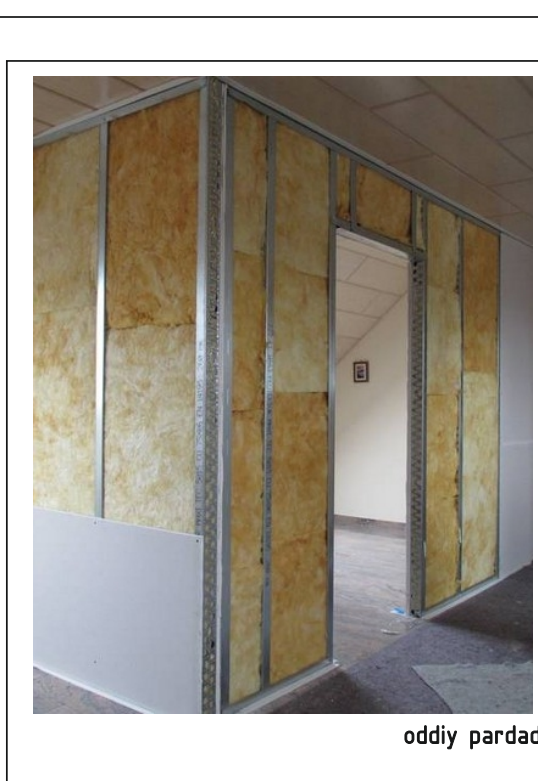

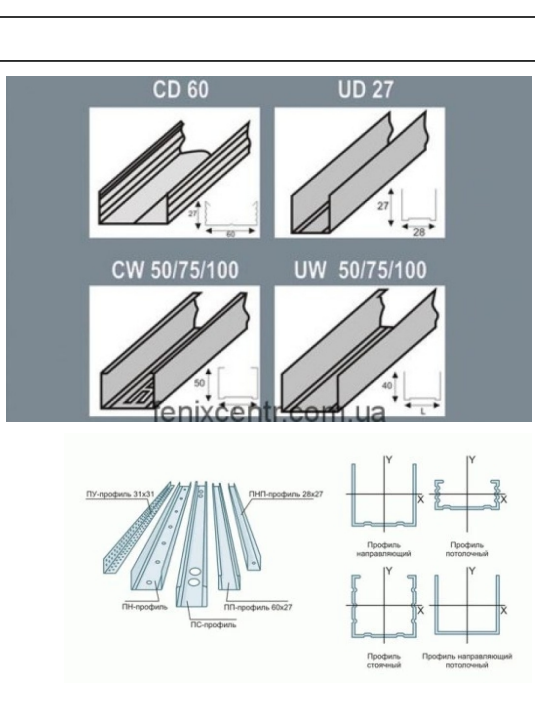

oddiy pardadevor uchun gipsokarton

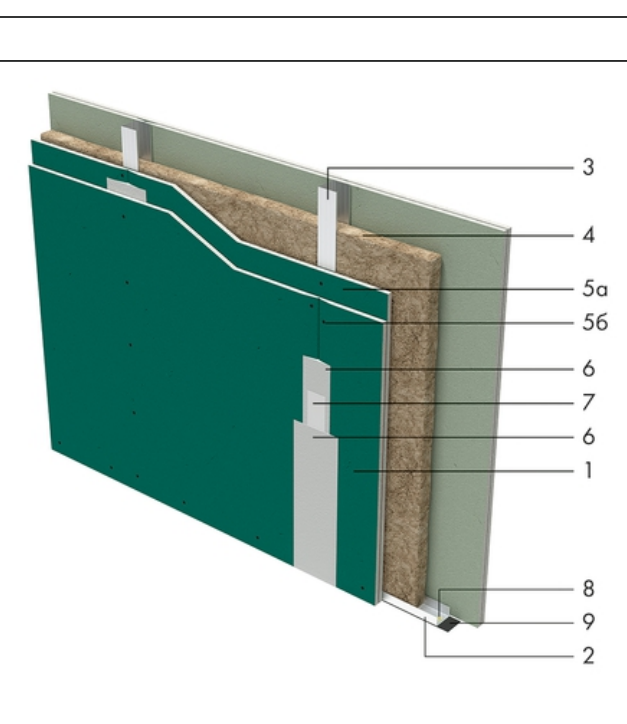

namga chidamli pardadevor uchun

Калькулятор

С112 Перегородка из гипсокартона с двухслойной обшивкой на металлическом каркасе

Калькулятор

С112 Перегородка из гипсокартона с двухслойной обшивкой на металлическом каркасе

1-gipsokarton (2-qavati)
2-yo’naltiruvchi profil
3-ustun profil
4-Bazalt mineral plitasi (issiq, sovuq va shovqindan himoya)
5a-gipsokarton (1-qavati)
5b-samorez
6-chokni yopuvchi gipsli suvoq
7-chok uchun tasma
8-samorez
9-zichlovchi tasma

Shifr: MQ-
Andijon viloyati Buloqboshi tumani Yorboshi MFY Raish oilaviy shifokorlik punkti hududiga oilaviy shifokorlik punkti bino va inshootlari qurilishi
Oilaviy shifokorlik punkti binosi | bosqich IL | varaq 8
LBM To’raboyev | bajardi Isomiddinov
Gipsokarton pardadevor tugunlari | “Sifat kontroli” MChJ

A o’qda 1-10 o’qlari bo’ylab devor yoyilmasi

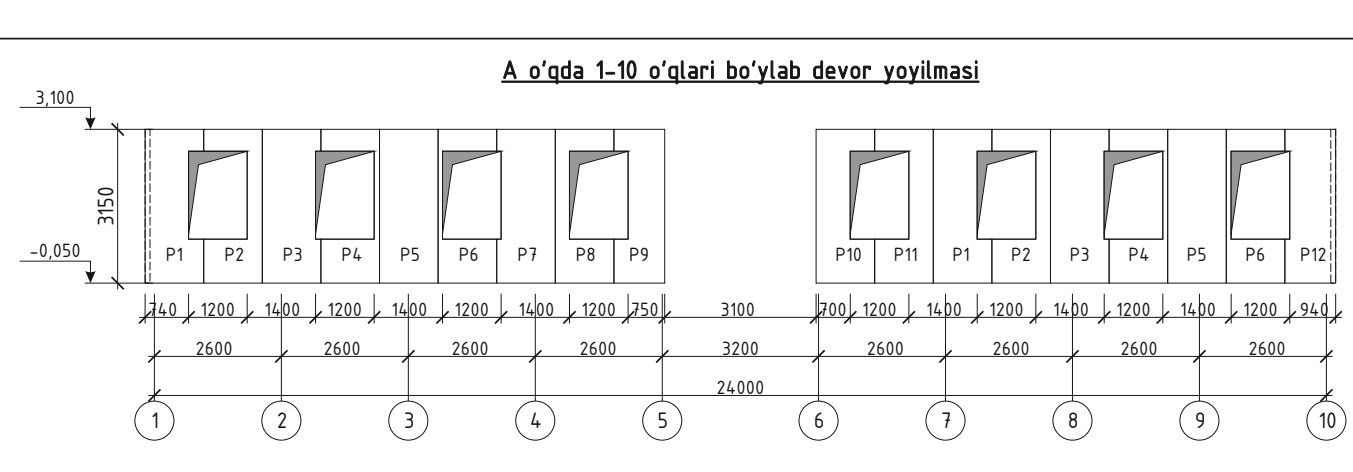

E o’qda 10-1 o’qlari bo’ylab devor yoyilmasi

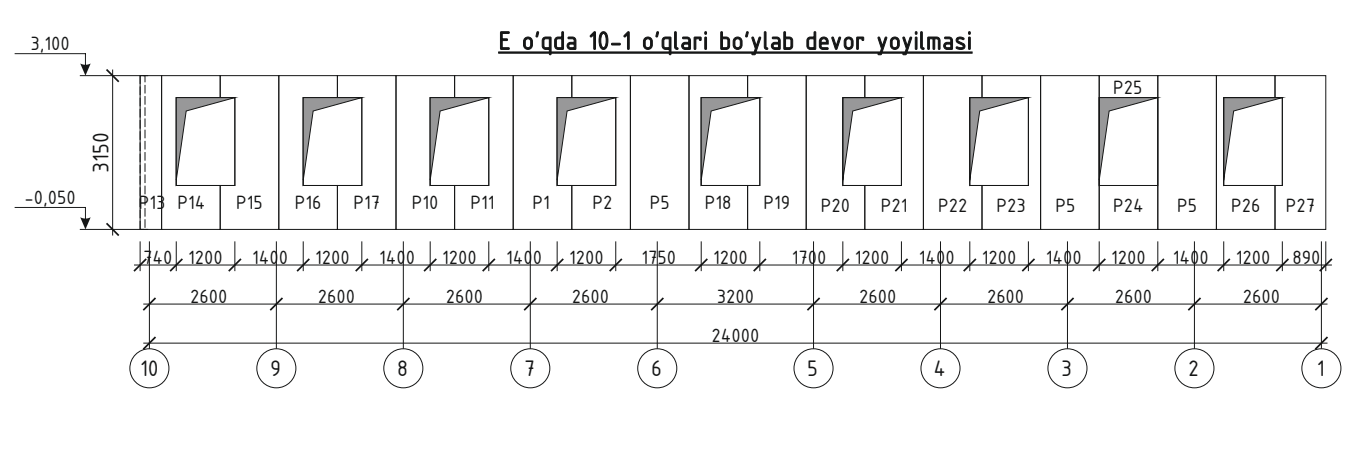

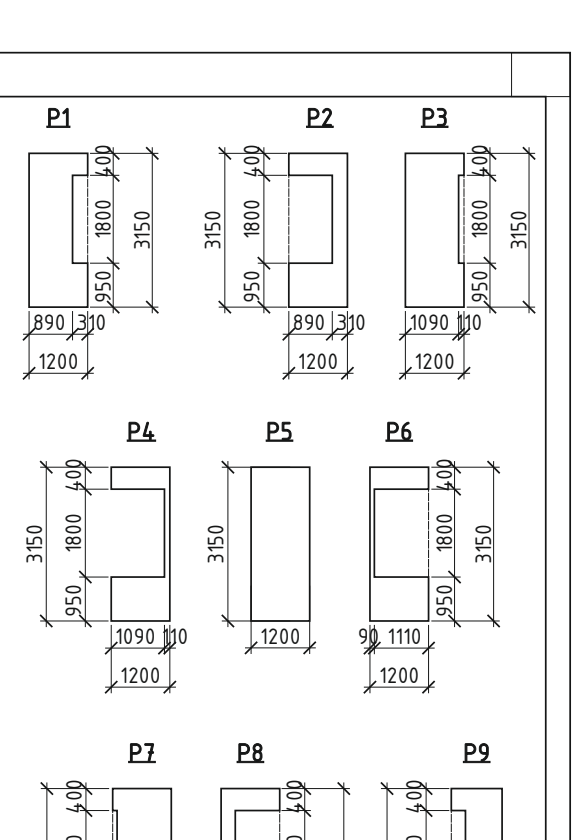

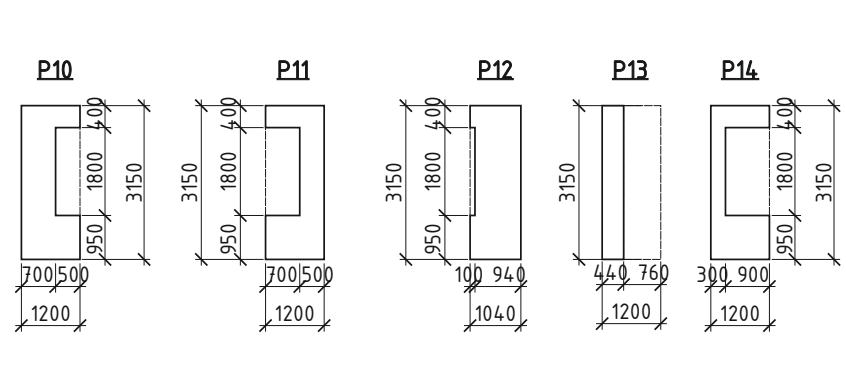

Shifr: MQ-
Andijon viloyati Buloqboshi tumani Yorboshi MFY Raish oilaviy shifokorlik punkti hududiga oilaviy shifokorlik punkti bino va inshootlari qurilishi
Oilaviy shifokorlik punkti binosi | bosqich IL | varaq 9
LBM To’raboyev | bajardi Isomiddinov
A o’qda 1-10, E o’qda 10-1 o’qlari bo’ylab devor yoyilmasi | “Sifat kontroli” MChJ

Sendvich panel xarajatlar jadvali

Marka	Nomi va umumiy o’lchamlari l×b×t, mm Uzunlik, mm	Eni, mm	Qalinlik, mm	Miqdori dona	Jami m²	Qoldiq m²
P1	3150	1200	100	3	11,34	1,68
P2	3150	1200	100	3	11,34	4,8
P3	3150	1200	100	2	7,56	0,4
P4	3150	1200	100	2	7,56	3,92
P5	3150	1200	100	27	102,1	-
P6	3150	1200	100	2	7,56	4,0
P7	3150	1200	100	1	3,78	0,16
P8	3150	1200	100	1	3,78	1,64
P9	3150	1040	100	1	3,28	0,52
P10	3150	1200	100	2	7,56	1,8
P11	3150	1200	100	2	7,56	2,52
P12	3150	1040	100	1	3,28	0,18
P13	3150	440	100	1	1,39	-
P14	3150	1200	100	1	3,78	1,62
P15	3150	1200	100	1	3,78	0,54
P16	3150	1200	100	1	3,78	1,26
P17	3150	1200	100	1	3,78	0,9
P18	3150	1200	100	1	3,78	1,71
P19	3150	1200	100	1	3,78	0,45
P20	3150	1200	100	1	3,78	0,81
P21	3150	1200	100	1	3,78	1,35
P22	3150	1200	100	2	7,56	0,9
P23	3150	1200	100	2	7,56	3,42
P24	950	1200	100	2	2,28	-
P25	400	1200	100	2	0,96	-
P26	3150	1200	100	1	3,78	1,89
P27	3150	1040	100	1	3,28	0,27
P28	3150	280	100	1	0,88	-
P29	3150	180	100	1	0,57	-
P30	3150	1200	100	1	3,78	2,75

1 o’qda E-A o’qlari bo’ylab devor yoyilmasi

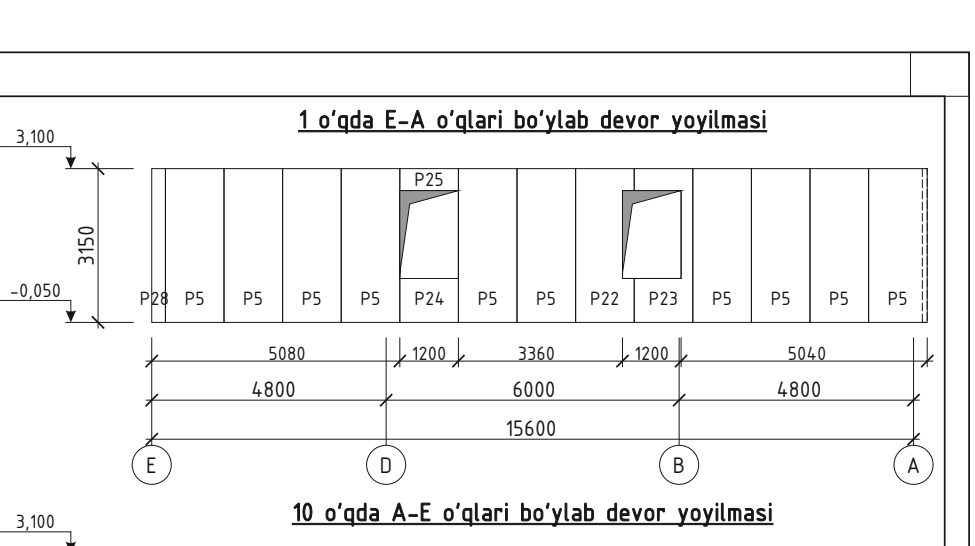

10 o’qda A-E o’qlari bo’ylab devor yoyilmasi

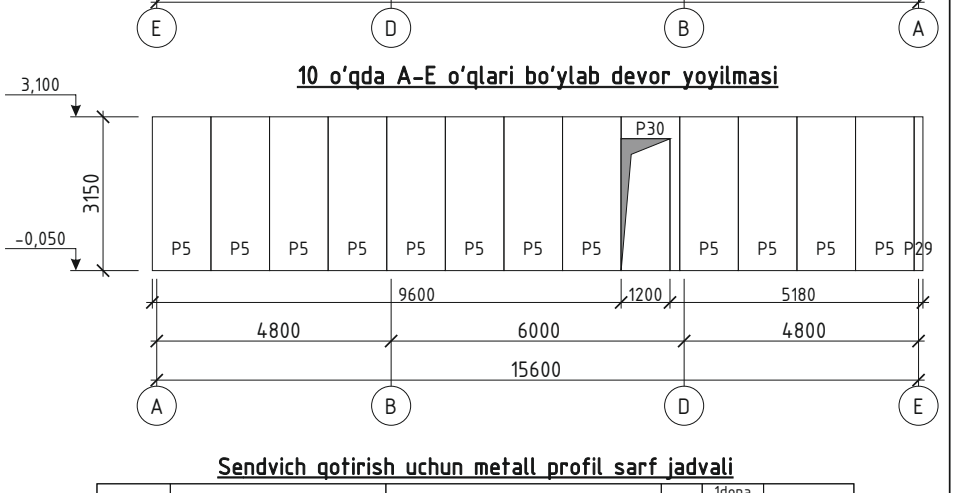

Sendvich qotirish uchun metall profil sarf jadvali

belgi	belgilash	nomi	soni dona	1dona og’irligi kg	eslatma
	GOST 30245-2003	▭40x40x2 L=umumiy	318,4	2,31	735,5
		eshik va deraza chetlari uchun zanglamas rux tunukadan fartuk -1,2x100x50мм L=общий	221,6	2,79	618,3
		shaklidagi yuqori va pastki ramkalar			
	GOST 14918-2020	изготовленный из лист стальной -1,2x100x50мм L=общий	160,0	2,79	446,4

Shifr: MQ-
Andijon viloyati Buloqboshi tumani Yorboshi MFY Raish oilaviy shifokorlik punkti hududiga oilaviy shifokorlik punkti bino va inshootlari qurilishi
Oilaviy shifokorlik punkti binosi | bosqich IL | varaq 10
LBM To’raboyev | bajardi Isomiddinov
1 o’qda E-A, 10 o’qda A-E o’qlari bo’ylab devor yoyilmasi. Xarajatlar jadvali. | “Sifat kontroli” MChJ

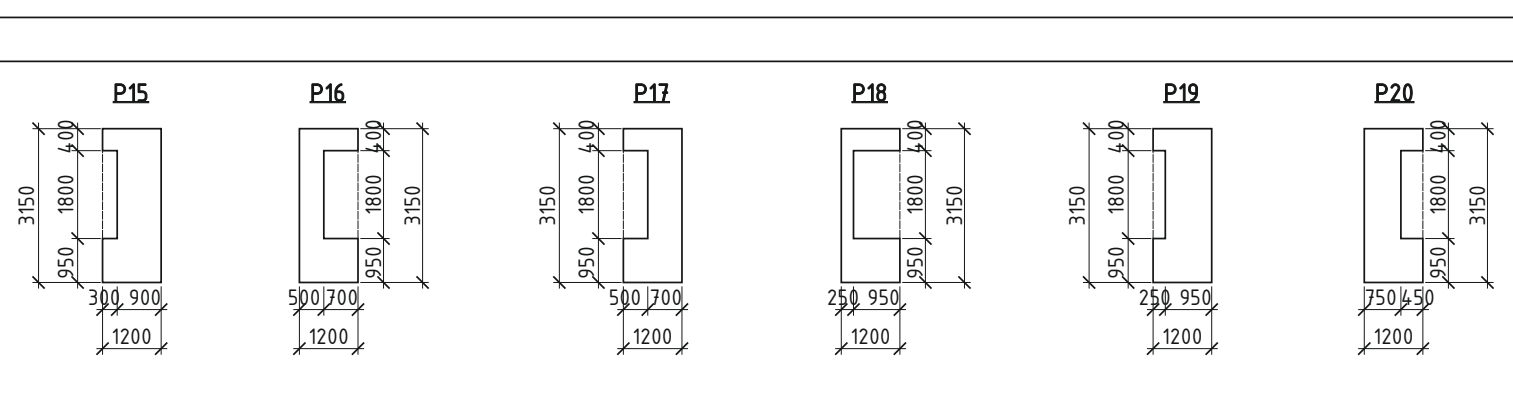

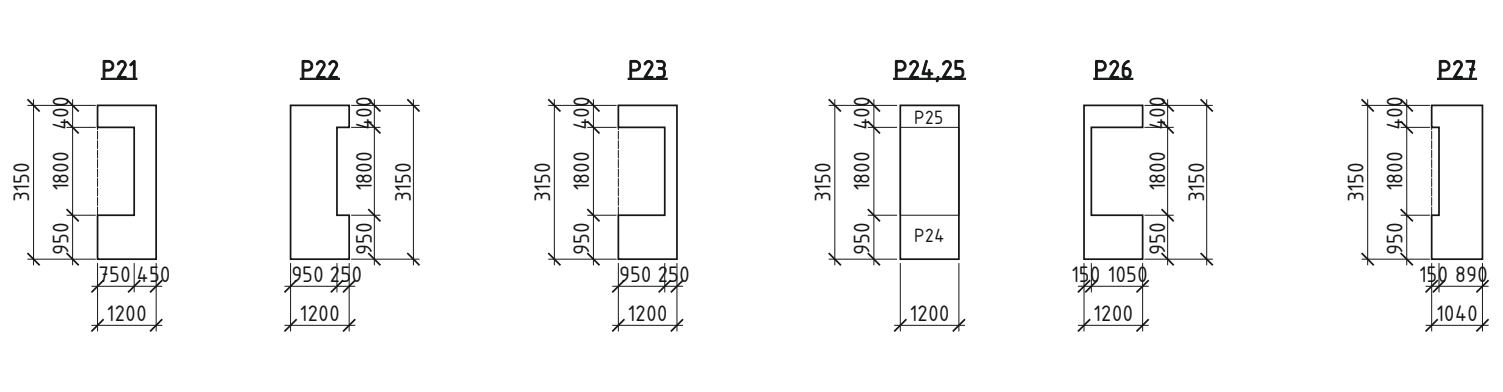

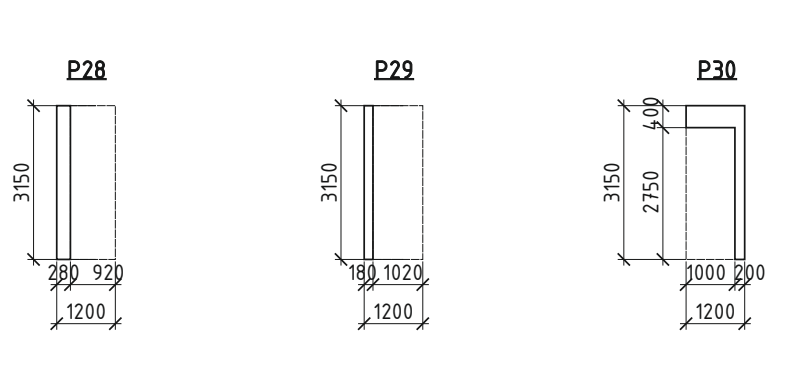

Shifr: MQ-
Andijon viloyati Buloqboshi tumani Yorboshi MFY Raish oilaviy shifokorlik punkti hududiga oilaviy shifokorlik punkti bino va inshootlari qurilishi
Oilaviy shifokorlik punkti binosi | bosqich IL | varaq 11
LBM To’raboyev | bajardi Isomiddinov
Sendvich panellar P15...30 | “Sifat kontroli” MChJ

Asosiy kirish qismi va pandus rejasi

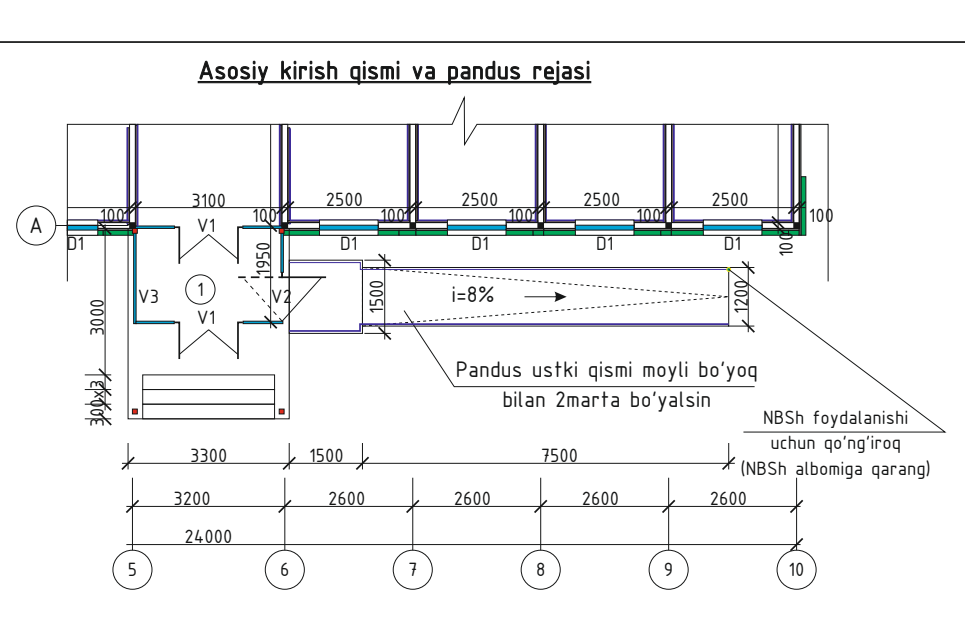
A
D1
V1
V2
V3
3100
2500
100
1950
1500
1200
i=8%
3000
300x3
Pandus ustki qismi moyli bo’yoq bilan 2marta bo’yalsin
NBSh foydalanishi uchun qo’ng’iroq (NBSh albomiga qarang)
3300
1500
7500
3200
2600
24000
5
6
7
8
9
10

1-1 qirqim

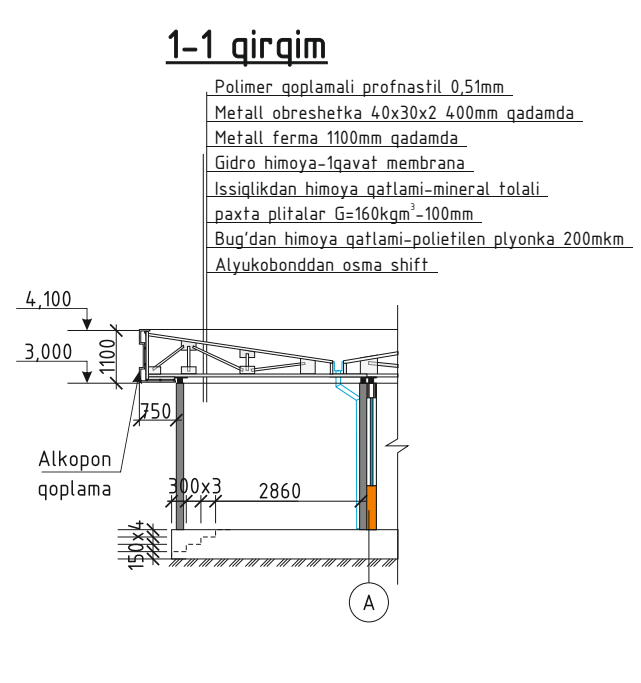
Polimer qoplamali profnastil 0,51mm
Metall obreshetka 40x30x2 400mm qadamda
Metall ferma 1100mm qadamda
Gidro himoya-1qavat membrana
Issiqlikdan himoya qatlami-mineral tolali paxta plitalar G=160kgm³-100mm
Bug’dan himoya qatlami-polietilen plyonka 200mkm
Alyukobonddan osma shift
4,100
3,000
1100
750
Alkopon qoplama
300x3
2860
150x4
A

Pillapoya va pandus elementlari xarajatlar jadvali

belgi	belgilash	nomi	soni	og’irligi kg	eslatma
		Pillapoya	**1**		dona
	GOST 8478-81	Setka $\frac{5Bpl\text{-}100}{5Bpl\text{-}100}$	18,6	3,08	m²
		B15 sinfli beton	4,5		m³
		Aglomerat plitka	19,5		m²
	(1dona uchun sarf)	**Pandus**	**2**		dona
	GOST 8478-81	Setka $\frac{5Bpl\text{-}100}{5Bpl\text{-}100}$	11,5	3,08	m²
		B15 sinfli beton	4,0		m³
		Zanglamas temir panjara	18,5		m
		Keramogranit plitka	5,4		m²

Asosiy kirish qismi tom elementlari joylashtirish rejasi xarajatlar jadvali

belgi	belgilash	nomi	soni	og’irligi kg	eslatma
	GOST 12336-66	Ustun U1▭100x100x5 L=3050	4	43,0	172,0
	GOST 12336-66	Progon P1▭100x100x5 L=umum.	6,6	14,1	93,1
	AQ- varaq	Metall ferma F1	4	76,29	305,16
	AQ- varaq	Vertikal ulash V1	3	9,34	28,02
		Suv yig’ish kanali	3,4		m
		Suv tushirish quvuri Φ150мм L=umumiy	4,0		m
		Alyukobond osma shift	13,2		m2
		Ruxlangan po’lat tunuka	8,5		m2
	(1dona uchun xarajat)	Vertikal ulash V1			9,34
1	GOST 12336-66	▭40x40x3 L=1390	2	4,67	9,34
Ob1	GOST 30245-2003	Obreshetka Ob1 ▭40x30x2 L=um.	35,0	2,02	70,7
		Polimer qoplamali profnastil b=0.51mm	14,0		m2

Shifr: MQ-
Andijon viloyati Buloqboshi tumani Yorboshi MFY Raish oilaviy shifokorlik punkti hududiga oilaviy shifokorlik punkti bino va inshootlari qurilishi
Oilaviy shifokorlik punkti binosi | bosqich IL | varaq 21
LBM To’raboyev | bajardi Isomiddinov
Asosiy kirish qismi va pandus rejasi 1-1 qirqim. Xarajatlar jadvali. | “Sifat kontroli” MChJ

Metall ferma F1

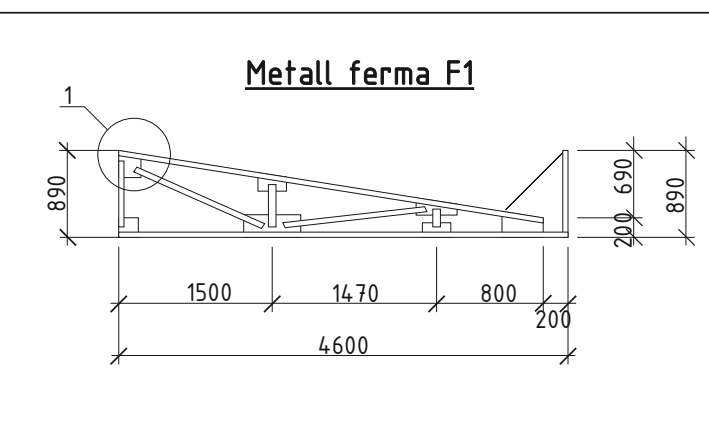

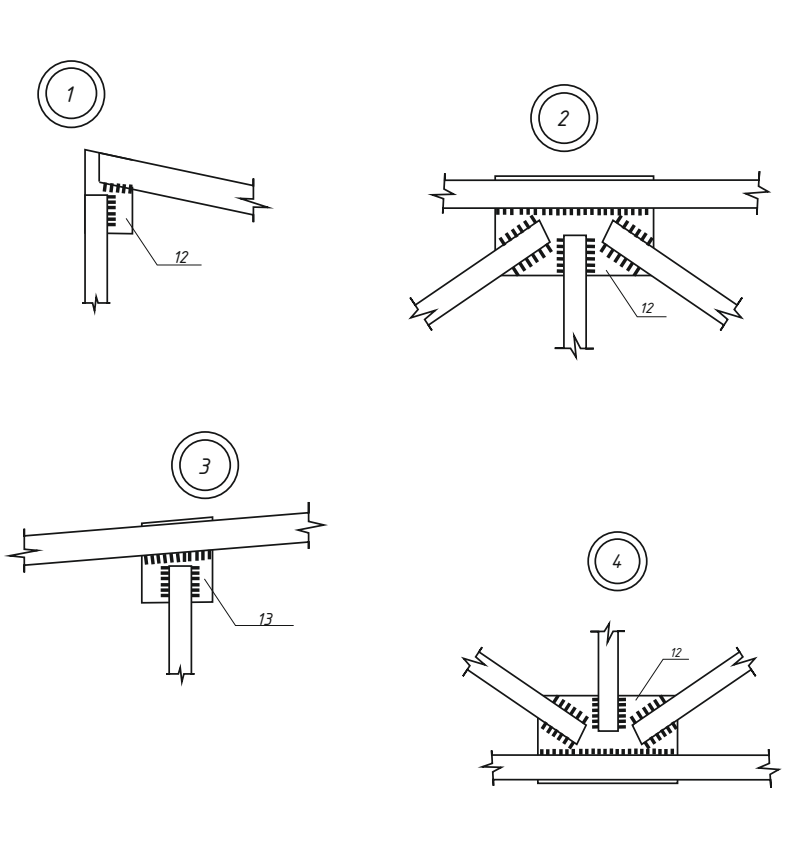

Ferma F1 xarajatlar jadvali

belgi	belgilash	nomi	soni dona	og’irligi kg	eslatma
	(1dona uchun xarajat)	Ferma F1			76,29
1	GOST 30245-2003	Yuqori kamar ▯ 60x40x2 L=4380	1	25,7	25,7
2	GOST 30245-2003	Pastki kamar ▯ 60x40x2 L=4600	1	26,96	26,96
3	GOST 30245-2003	Ustun ▯60x40x2 L=umumiy	2,18	2,93	6,39
4	GOST 30245-2003	Kashak ▯ 60x40x2 L=umumiy	2,35	2,93	6,89
5	GOST 19903-74	-2x500x300	1	2,36	2,36
6	GOST 19903-74	-2x500x220	1	1,73	1,73
7	GOST 19903-74	-2x400x360	1	2,26	2,26
8	GOST 19903-74	-2x250x230	1	0,9	0,9
9	GOST 19903-74	-2x250x150	3	0,59	1,77
10	GOST 19903-74	-2x150x150	1	0,35	0,35
11	GOST 19903-74	-2x250x250	1	0,98	0,98

1. Metall Ferma elementlarini RSTUz865-98 bo’yicha E42 tipidagi elektrodlar bilan payvandlash yo’li bilan burchaklarga ulang. Payvandlanadigan choklarning balandligi elementlarning qalinligidan kam bo’lmasligi kerak.
2. Metall fermalarni M12 murvatlari bilan bir-biriga ulang.
3. Metall konstruktsiyalarga qizil qo’rg’oshin bo’yoq bilan antikorozik himoya qiling.
4. E42A, RSTUz 865-98 tipidagi elektrodlar bilan payvandlang.

Shifr: MQ-
Andijon viloyati Buloqboshi tumani Yorboshi MFY Raish oilaviy shifokorlik punkti hududiga oilaviy shifokorlik punkti bino va inshootlari qurilishi
Oilaviy shifokorlik punkti binosi | bosqich IL | varaq 22
LBM To’raboyev | bajardi Isomiddinov
Ferma F1 xarajatlari jadvali. | “Sifat kontroli” MChJ

№2 Pillapoya

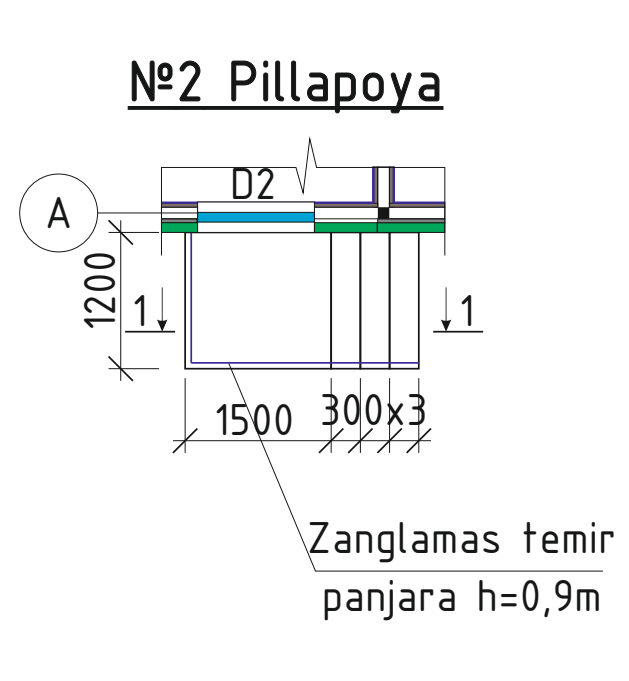

1 - 1

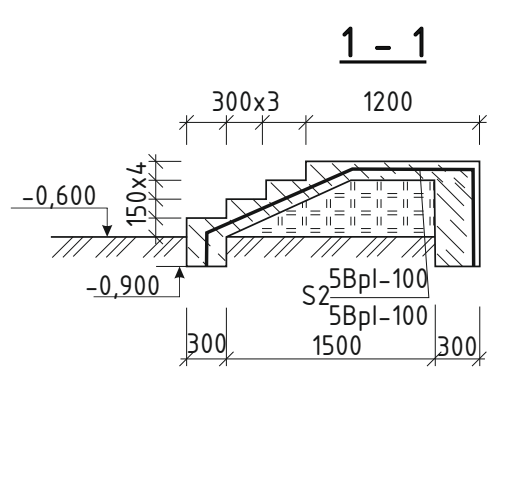

№1 Pillapoya xarajatlar jadvali

Belgi	Belgilash	Nomi	soni	og’irligi kg	Eslatma
	(1dona uchun xarajat)	**Pillapoya №2**	**2**		dona
	GOST 8478-81	Setka $\frac{5Bpl\text{-}100}{5Bpl\text{-}100}$	9,1	3,08	m2
		Beton sinfi V15	2,5		m³
		Aglomerat plita	9,0		m²
		Zanglamas temir panjara	4,5		m
		Maxkamlovchi qism Mq1	6		dona

Shifr: MQ-
Andijon viloyati Buloqboshi tumani Yorboshi MFY Raish oilaviy shifokorlik punkti hududiga oilaviy shifokorlik punkti bino va inshootlari qurilishi
Oilaviy shifokorlik punkti binosi | bosqich IL | varaq 24
LBM To’raboyev | bajardi Isomiddinov
№2 pillapoya rejasi. Qirqim 1-1. Xarajatlar jadvali | “Sifat kontroli” MChJ