


"KELISHILDI"
 Namangan viloyati IIB JXX
 YHX Boshqaruvi Boshlig'i
Abdullo F. Yuliyev
 10.10.2026 yil.

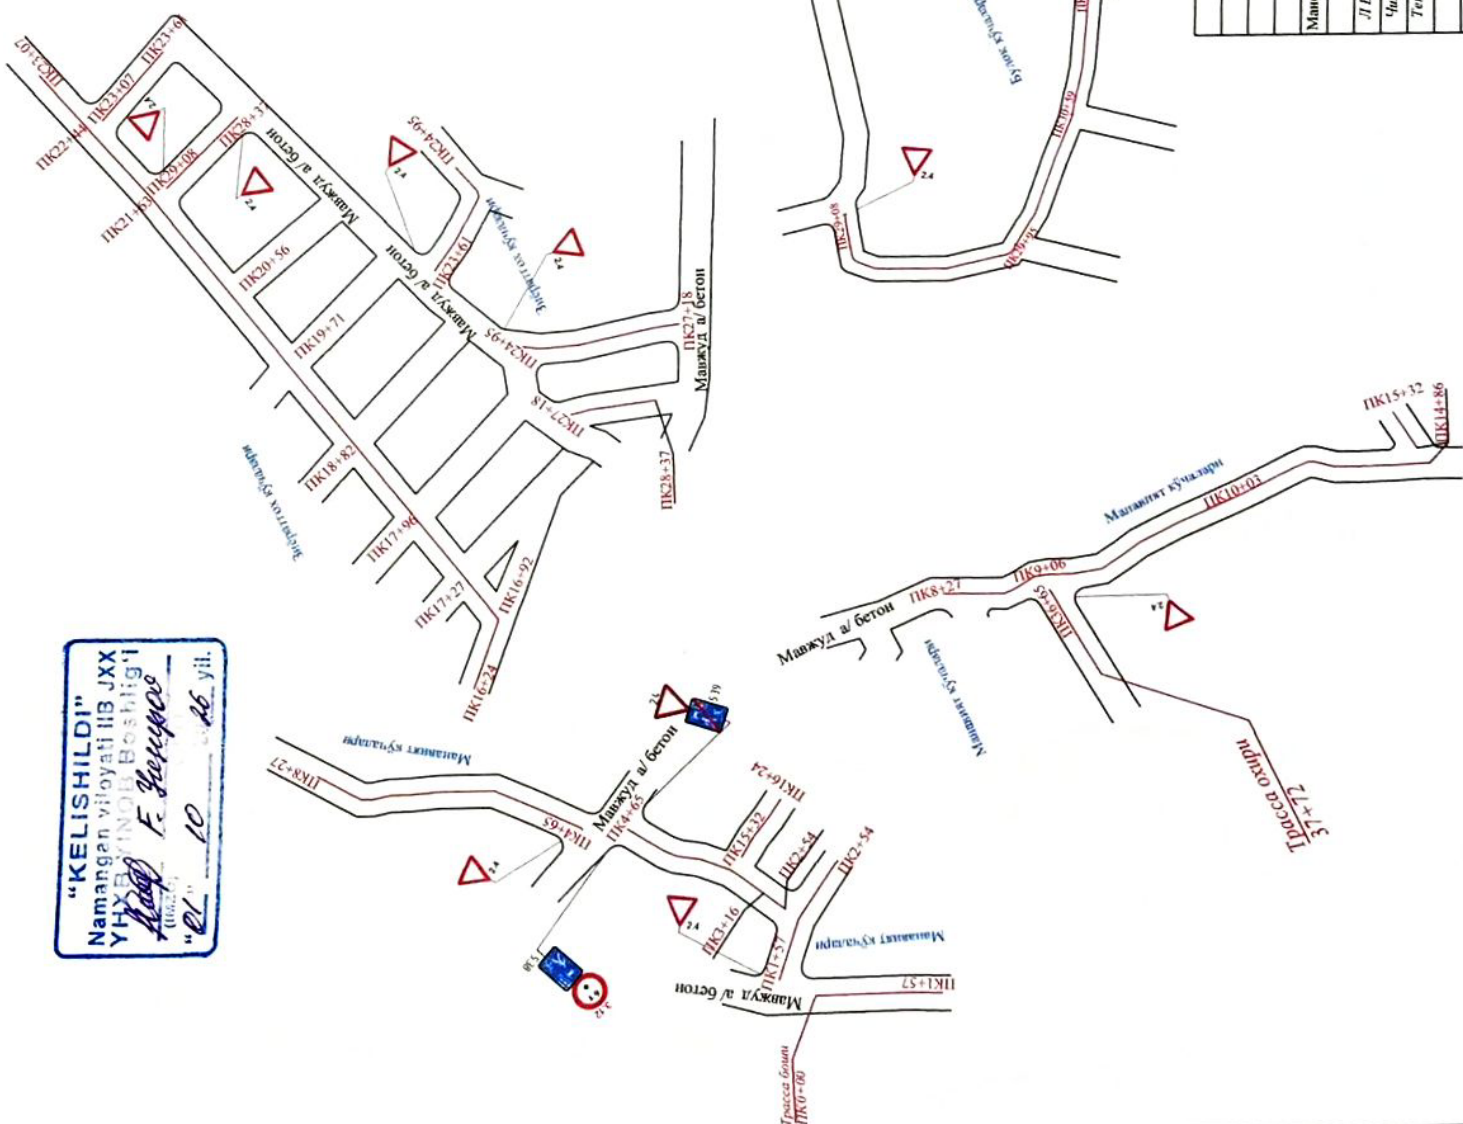

ЭСАТМА: Читада ўчалар схематик чизилган, кўчаларнинг кўчаланиг кески ишлабига 15 % кўчаланиг холатига кираб куриш кўла тутилади.

				2026 /А.Д			
				Наманган вилояти Чортоқ тумани Гулоров МФЙ ҳудудидagi жами 3 157 метр юкчи (тош шай) йўлларни асфалтлаш Лоёқига доирасида Маънавият кўчаларини 1400 м, Зияраттоқ кўчаларини 1000 м ва Булок кўчаларини 757 м қисмига асфалт қопламаси етказиш бўйича			
				Харакат хавфсизлигини таъминлаш схемаси		Боқич И.Д.	Вароқлар I
				Маънавият, Зияраттоқ, Булок кўчаларини бўйича L-3772-метр			