

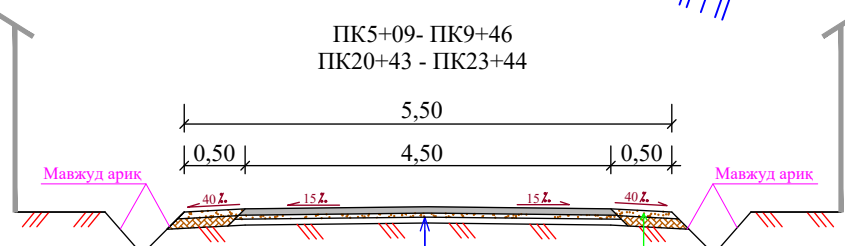


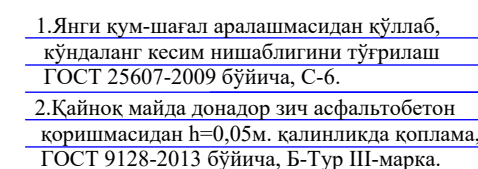

"ТАСДИҚЛАЙМАН"
"Минтақавий йўлларга буюртмачи
хизмати" ДМ бош муҳандиси
Д.А. Жаҳонов

Мэргизор МФЙ раиси
" " " 2026 й

"КЕЛИШИЛДИ"
Ташаббускор
" " " О. Бобохонов " 2026 й

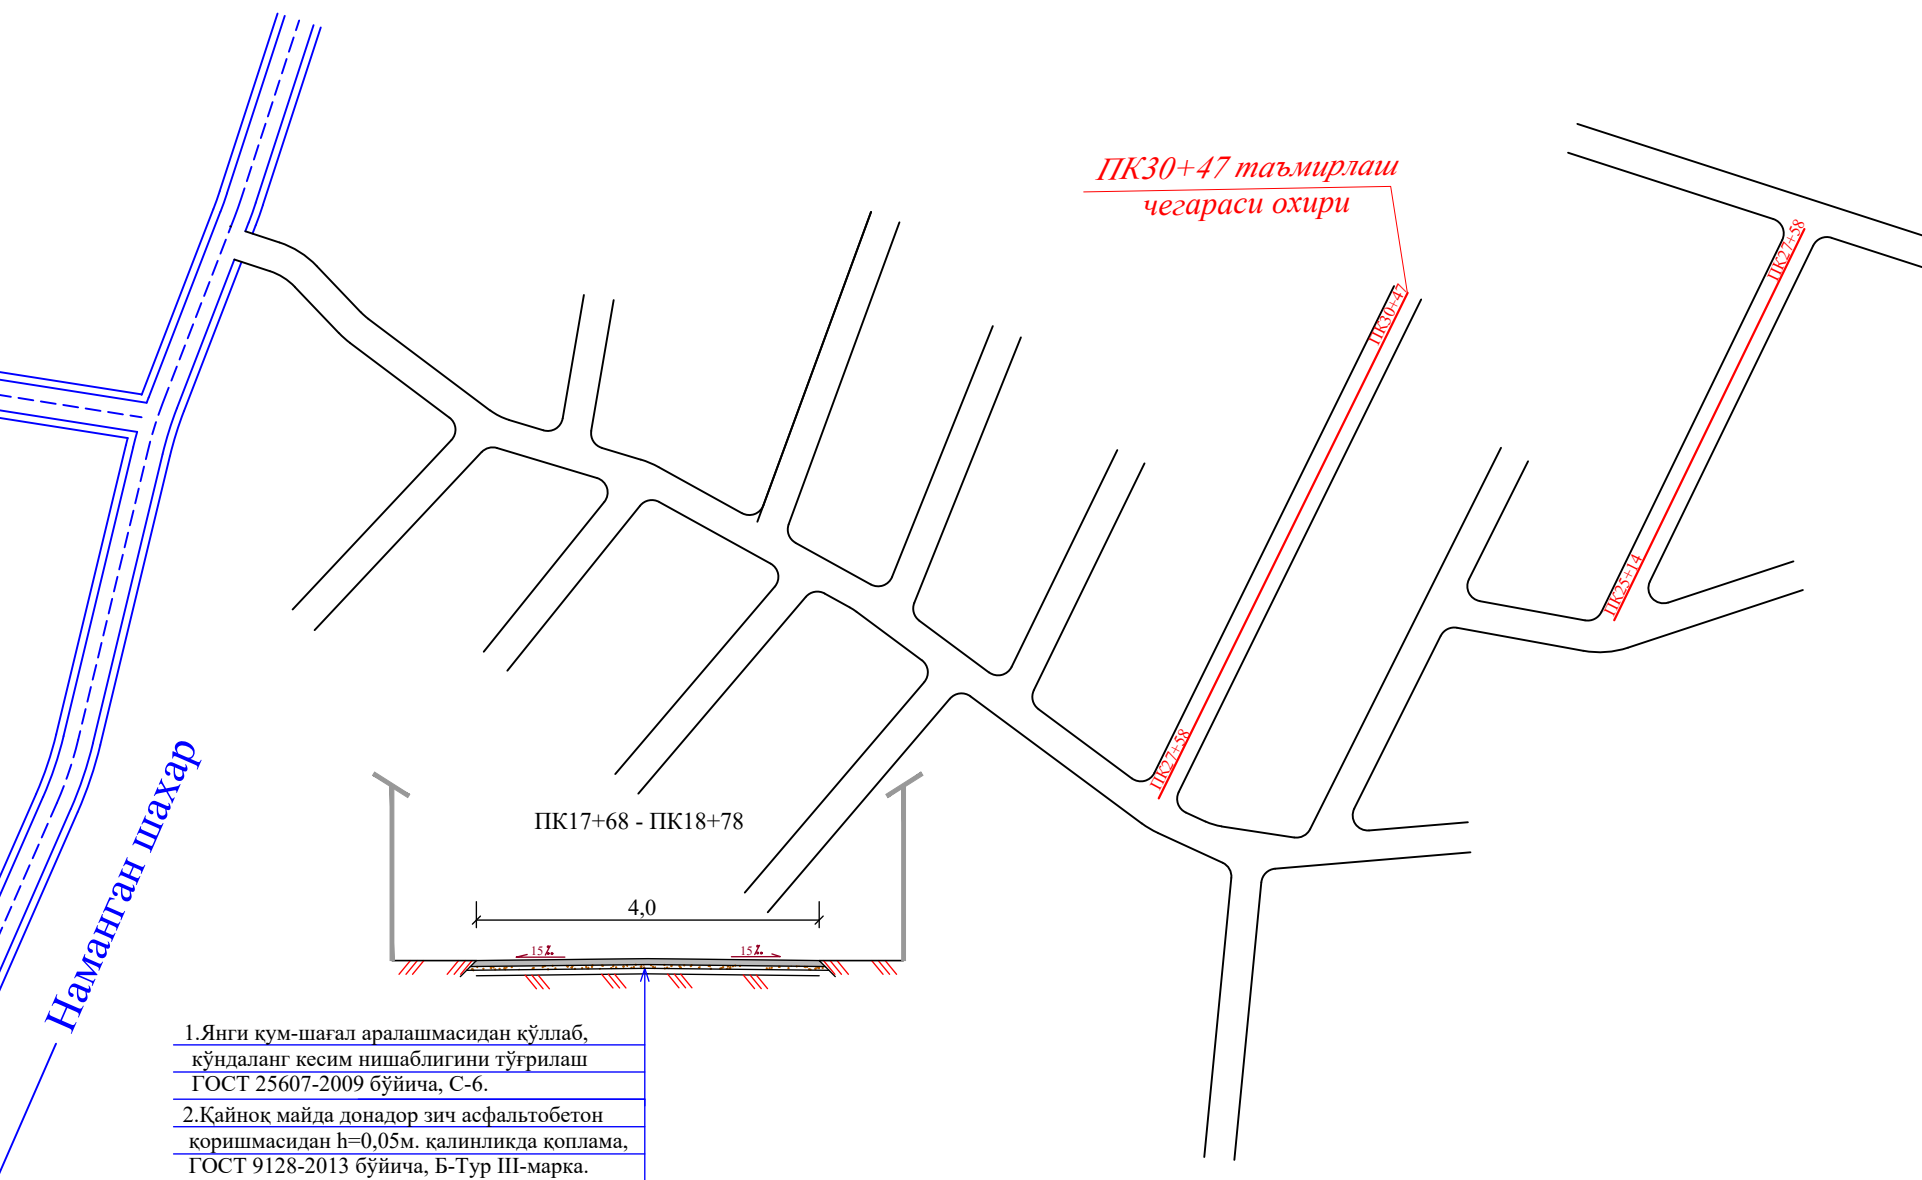


1. Янги қум-шағал аралашмасидан қўшмасдан, кўндаланг кесим нишаблигини тўғрилаш
ГОСТ 25607-2009 бўйича, С-6.

2. Қайноқ майда донадор зич асфальтобетон
қоришмасдан $h=0,05\text{м}$, калинликда қоплама,
ГОСТ 9128-13 бўйича, Б-Тур III-марка.

- 1.Механизм ёрдамида эски қоплама колдикларини хайдаб бузиш ва жойида қотириш
- 2.Янги қум-шағал аралашмасидан қўлаб, қўсталданг кесим нишаблигини тўғрилаш ГОСТ 25607-2009 бўйича, С-6.
- 3.Қайноқ майда донадор зич асфальтобетон қоринишмасдан $h=0,05m$. қалинликда қоплама, ГОСТ 9128-2013 бўйича, Б-Тур III-марка.

3.Қум-шағал аралашмасы билан $h=0,05\text{м}$
қалинликда йўл ёқасини мустаҳкамлаш.
ГОСТ 25607-09 бўйича С-11.

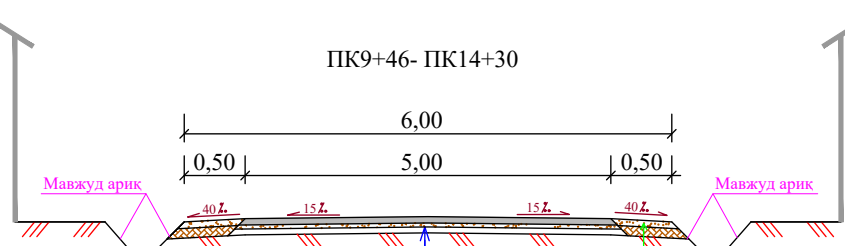

1. Янги кум-шағал аралашмасидан кўшмасдан
кўндаланг кесим нишаблигини тўғрилаш
ГОСТ 25607-2009 бўйича, С-6.

2. Қайноқ майда дондор зич асфальтобетон
қоришмасдан $h=0,05m$ каллиликда қоплама,
ГОСТ 9128-2013 бўйича, Б-Тур III-марка.

- 1.Механизм ёрдамида эски қоплама колдикларини хайдаб бузиш ва жойида қотириш
- 2.Янгй кум-шагал аралашмасидан қўллаб, қўлданадн кесим нишабннгини тўтрилаш ГОСТ 25607-2009 бўйича, С-6.
- 3.Қайнок майда донадор зич асфальтобетон қориншмасидан $h=0,05m$. қалинликда қоплама, ГОСТ 9128-2013 бўйича, В-Тур III-марка.

3.Қум-шағал аралашмасы билан $h=0,05\text{м}$ қалинликда йўл ёқасини мустаҳкамлаш. ГОСТ 25607-09 бўйича С-11.



ЎСИЛАТА: 1. Чизмада ўлчамлар схематик чизилган.
2. Кўчанинг кўндаланг кесими нишаблиги жойига қараб
икки томон ёки бир томонга ўзгариши мумкин.
3. Нуксонлар қайдномаси билан биргаликда ишлансин.

					№ - - 2026 АД			
<i>Лавозим</i>	<i>Ф.И.О.</i>	<i>Имзо</i>	<i>Сана</i>		<i>Наманган вилояти Норин тумани "Опен бюджет" ахборот портали оркали энг кўп овоз тўлган Маригзор МФЙ Наво ҳамда Маригзор кўчаларини жорий таъмирлаш ишчи лойиҳасига</i>			
					<i>Махалла ички автомобил йўллари схематик режаси ва қўдаланг кесим турлари</i>	<i>Босқич</i>	<i>Варақ</i>	<i>Варақлар</i>
<i>ЎБМ</i>	<i>А.Муталиев</i>					<i>ИЛ</i>	<i>1</i>	<i>1</i>
<i>Бажаарди</i>	<i>А.Абдурахимов</i>							
<i>Текшир</i>	<i>А.Муталиев</i>							
					<i>ПК0+00 - ПК30+47</i>			<i>"Kelajak-S " ХК</i>