

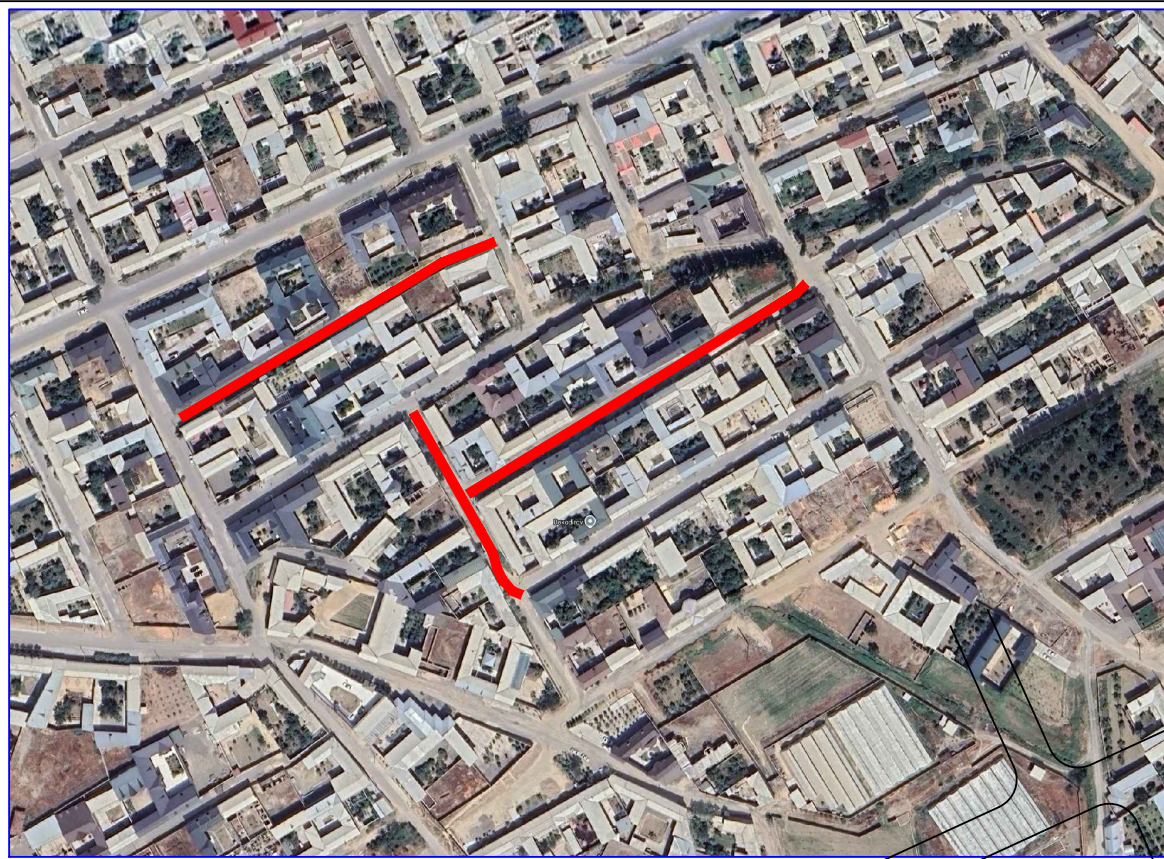


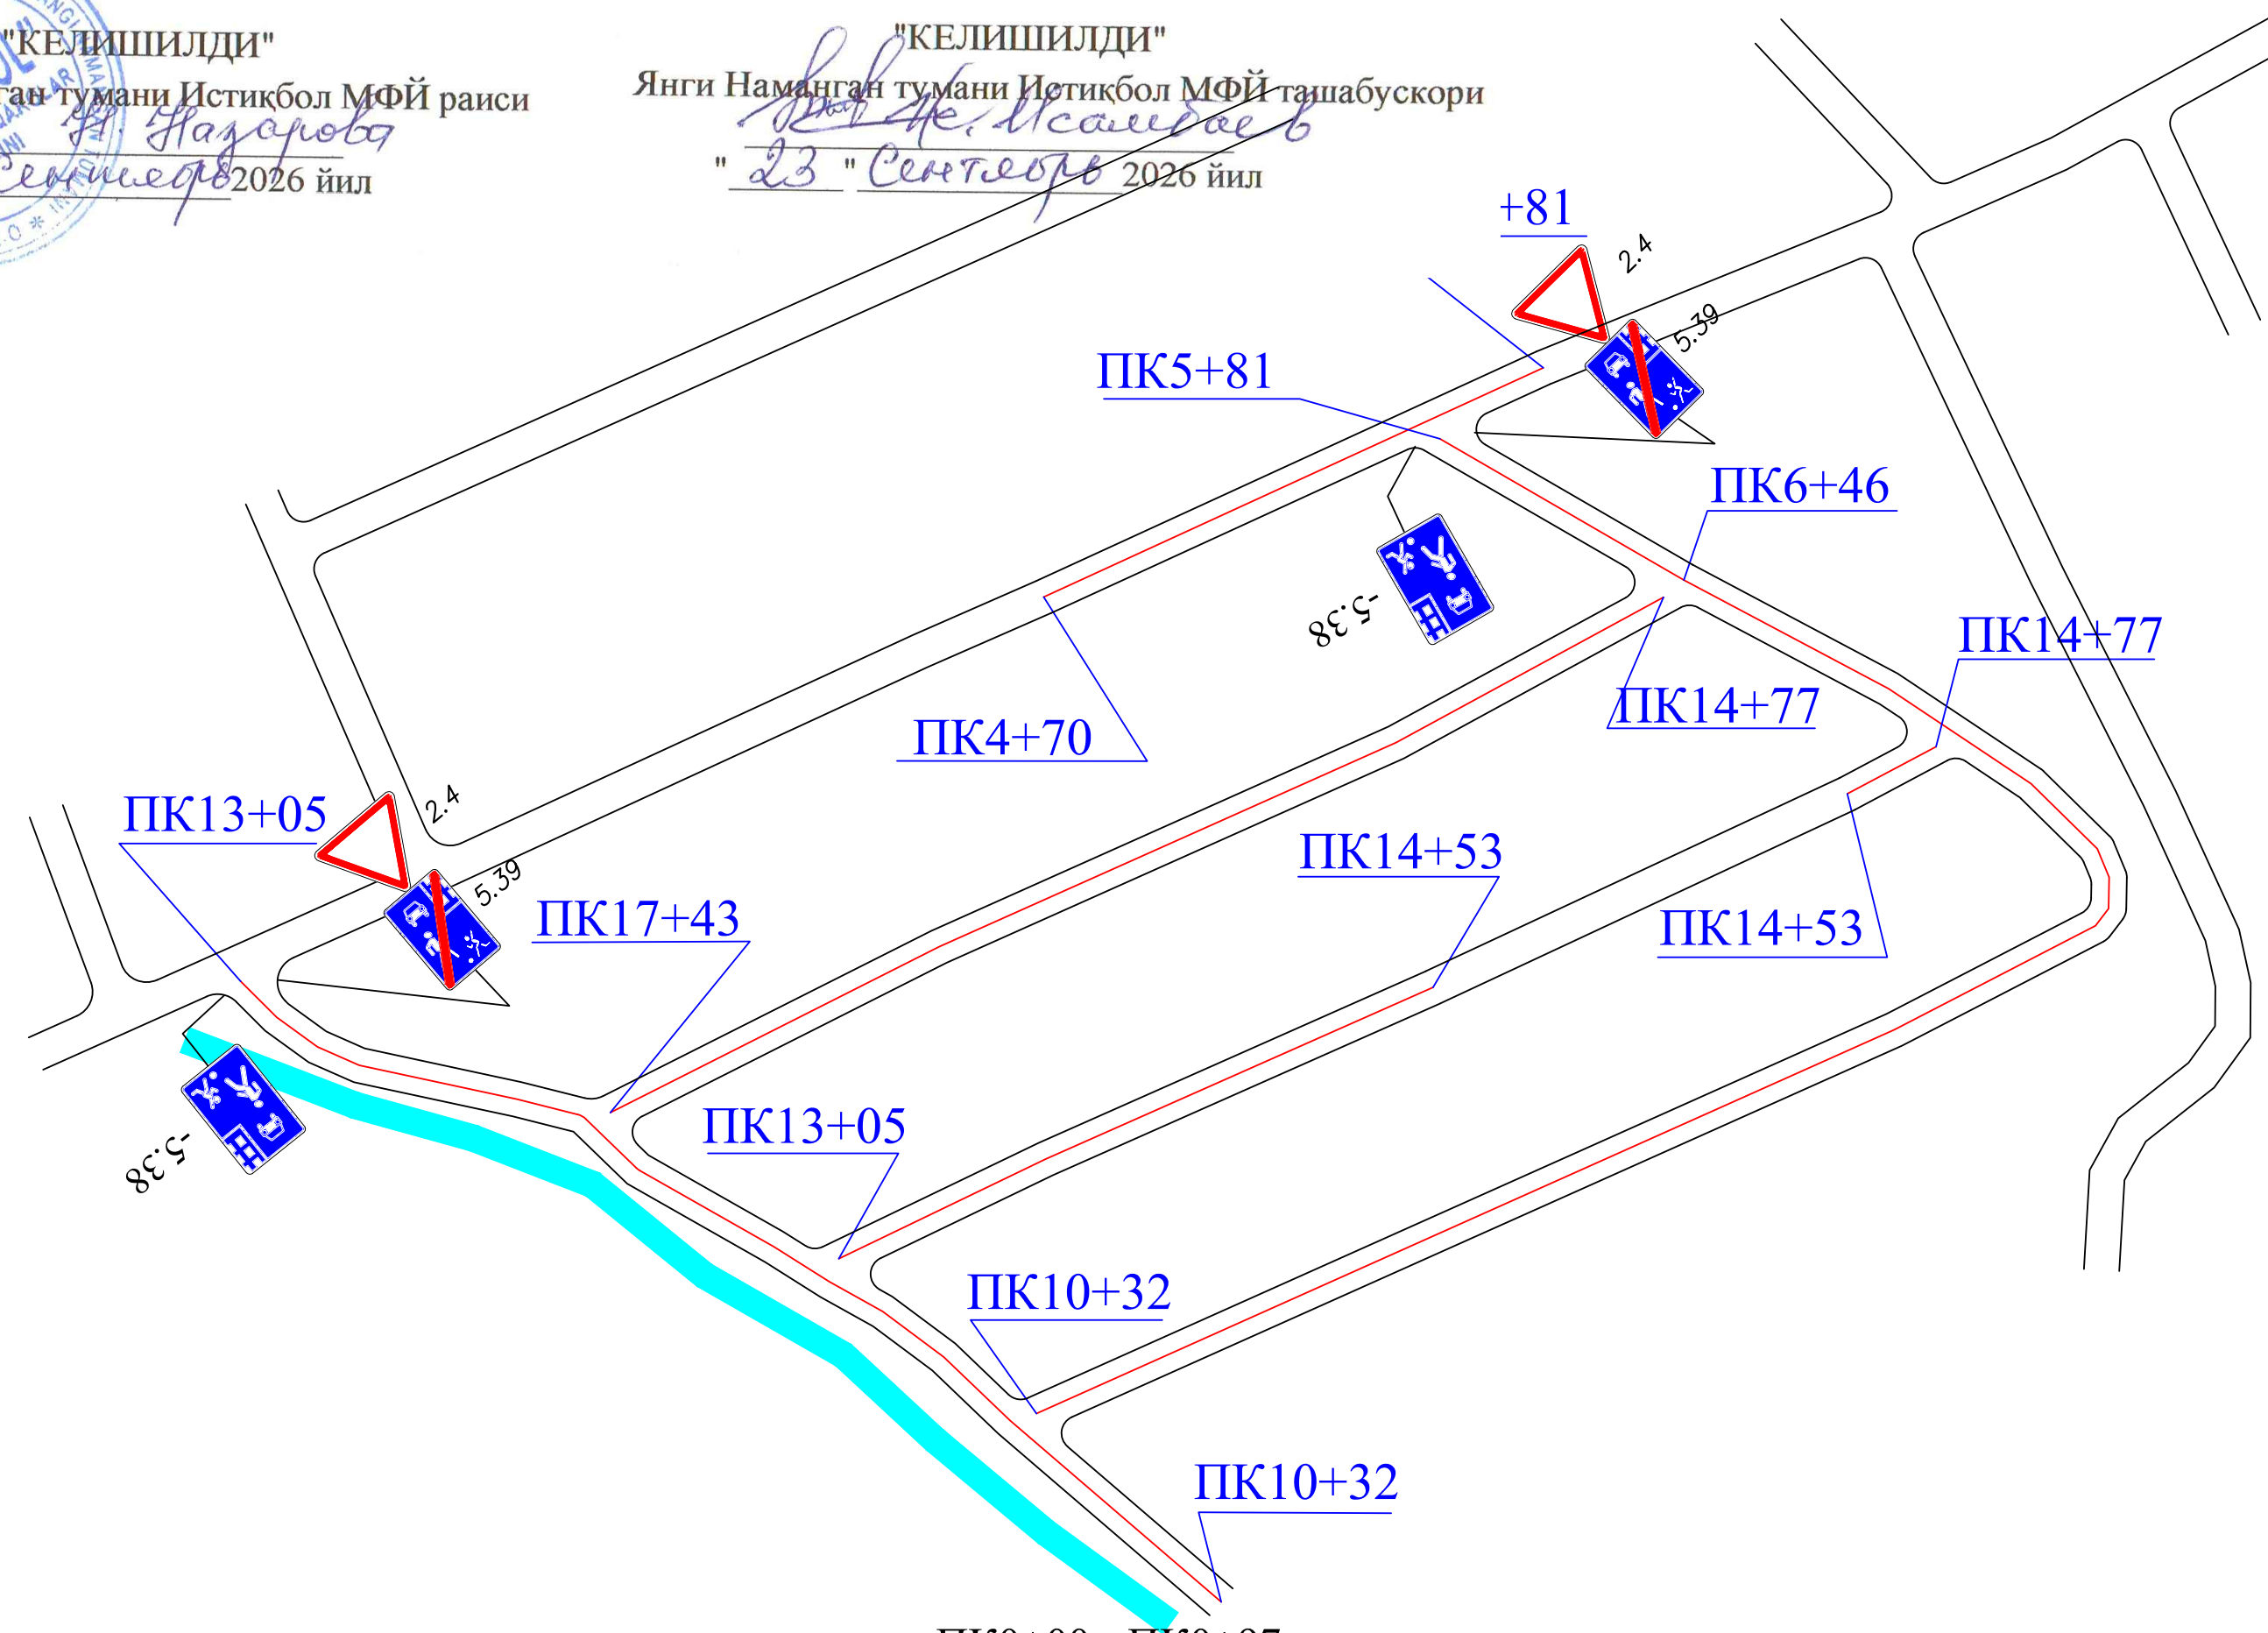

"ТАСДИКЛАЙМАН"
"Наманган минтақавий йўлларида
буюртмачи хизмати" бош мухандиси
Д.Хўжаханов
2026 йил



"КЕЛИШИЛДИ"
Янги Наманган тумани Истикбол МФЙ раиси
2026 йил

"КЕЛИШИЛДИ"
Янги Наманган тумани Истикбол МФЙ таъабускори
2026 йил


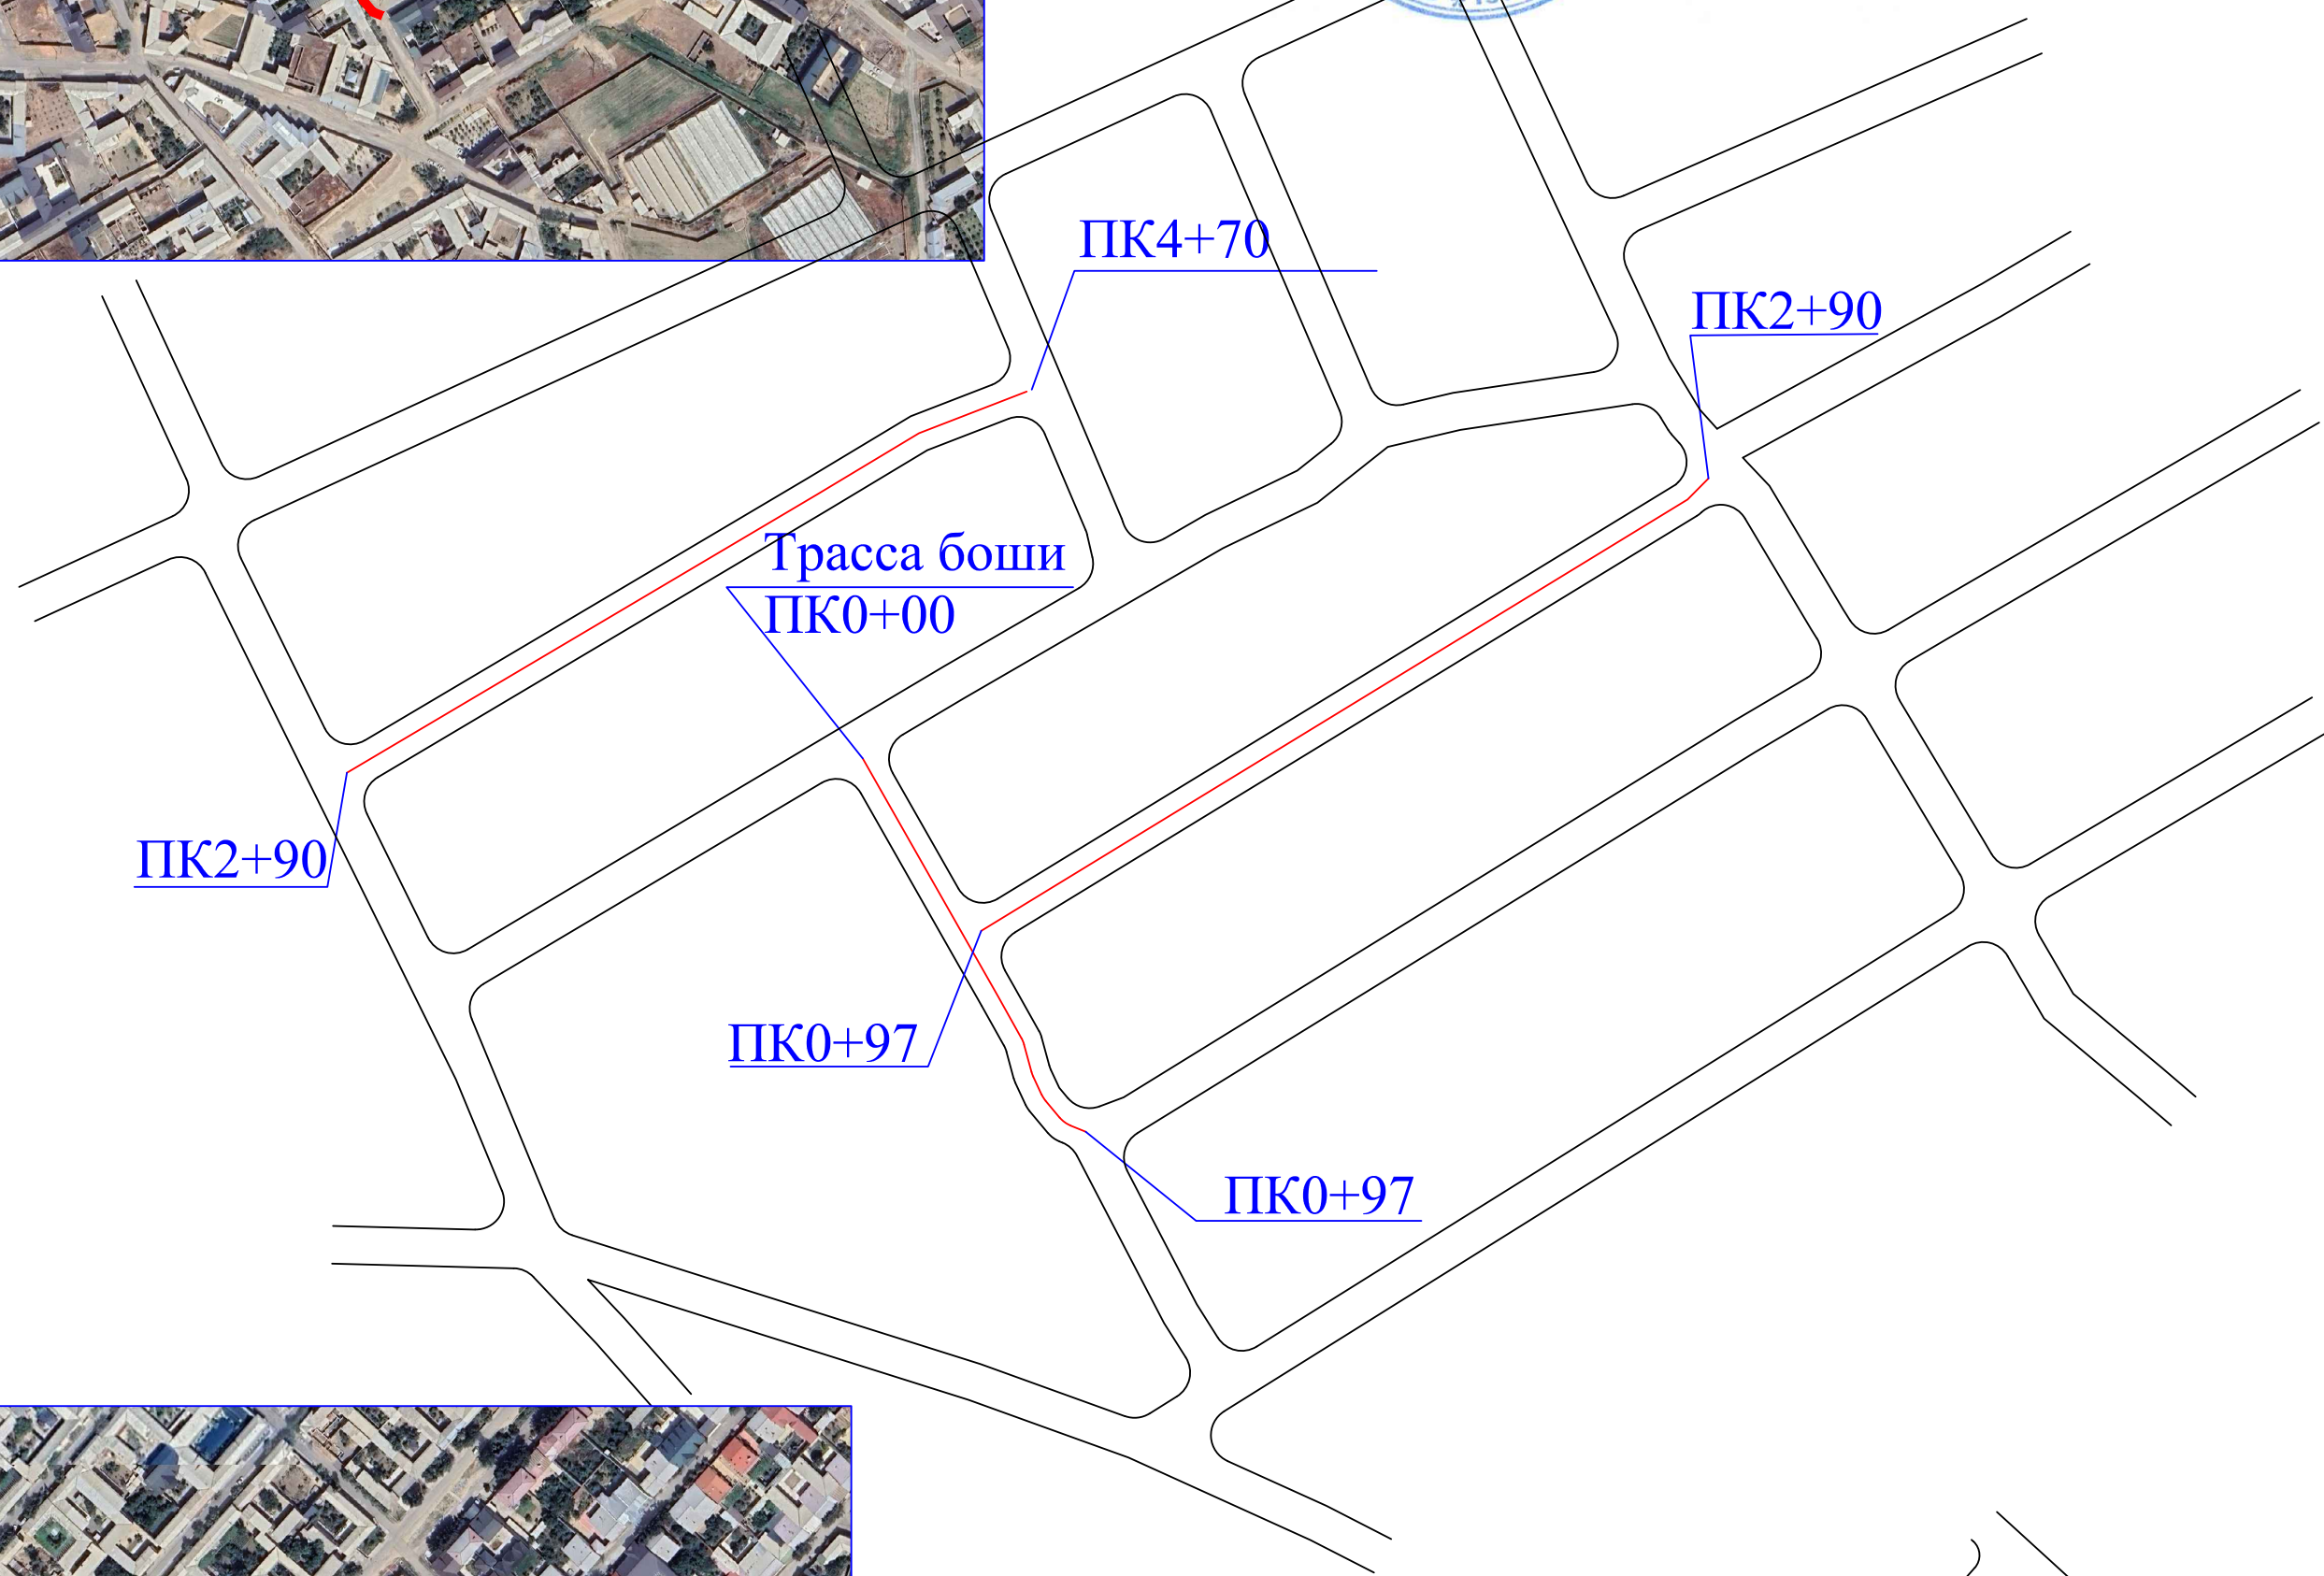


ПК0+00 - ПК0+97
ПК4+70 - ПК6+46
ПК13+05 - ПК14+53
ПК14+53 - ПК17+43
ПК17+43 - ПК19+13

7-Камалак куча

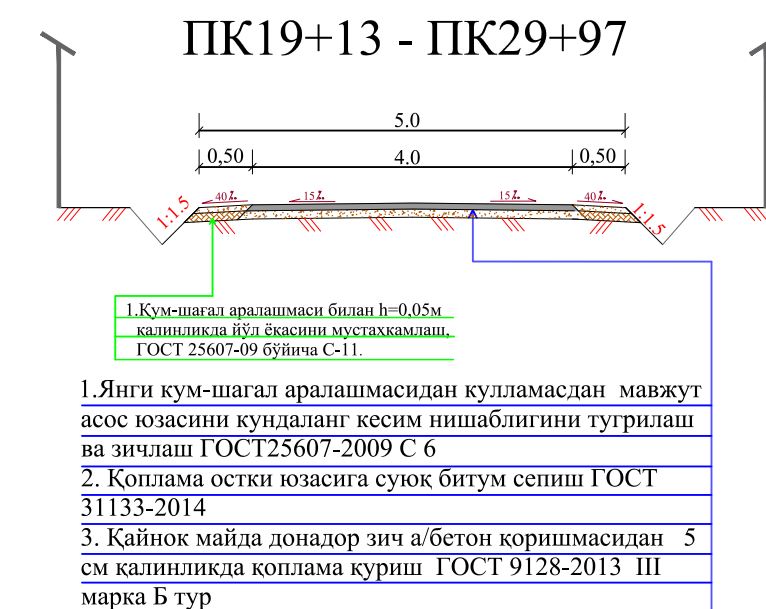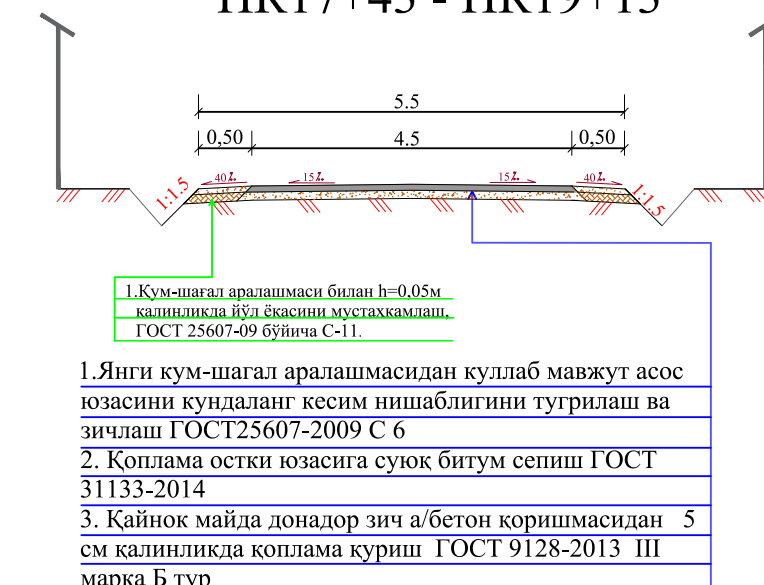

7-Камалак куча

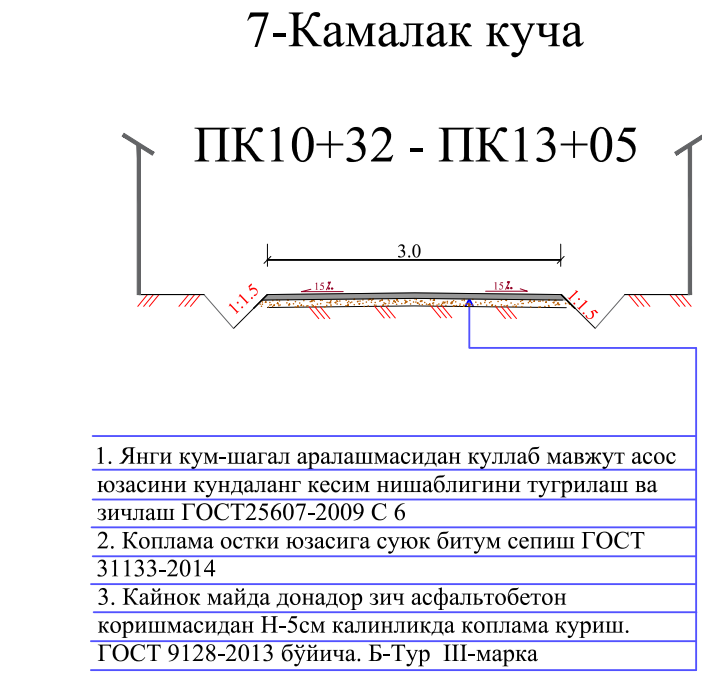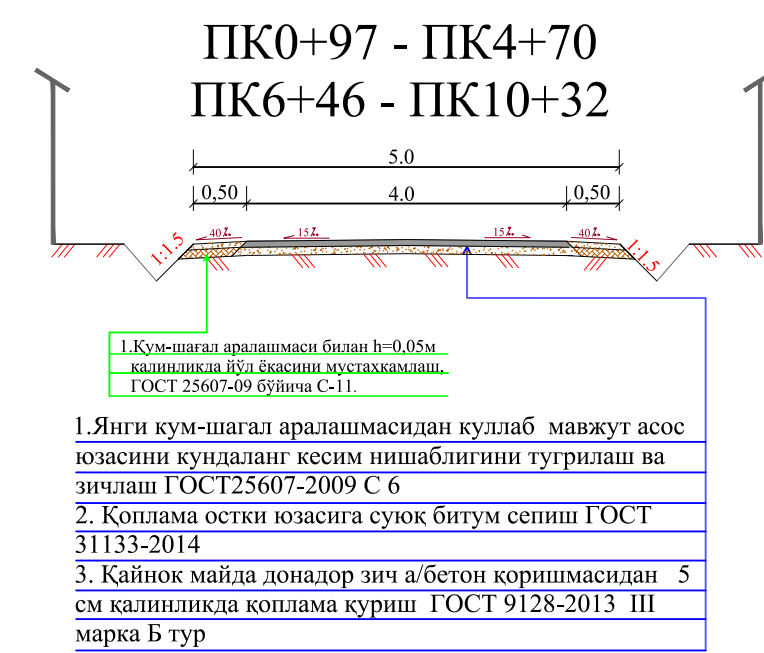

ЭСЛАТМА: Чизмада улчамлар схематик чизилган

				2026 й			
				7- Камалак кучасини 3000 метр қисмини асфалтлаш			
Лавозими	Фамилия	Имзо	Сана	Маҳалла ички автомобиль йўллари схематик режаси ва қўндаланг кесим турлари	Босқич	Варақ	Варақлар
Директори	Н.Ганиева				ИП	1	1
Бажарди	Ж.Рауфжонов						
Текширди	А.Турсунов						
				Истикбол МФЙ ПК 0+00 дан ПК29+97 гача	"СУВЛОЙИХА" МЧЖ		

Формат А2