Asosiy to'plamning ishchi loyihalari ro'yhati

Sahifa	Nomlanishi	Eslatma
TSO-1	Umumiy ma'lumotlar	
TSO-2	Suv-oqava suv tashqi tarmoq tizimi rejasi	
TSO-3	Oqava suv tashqi tarmoq tizimi chizmasi	
TSO-4	Suv tashqi tarmoq tizimi chizmasi	
TSO-5	Suv nasos stansiyasi chizmasi	

Ilova qilingan va tavsiya qilingan hujjatlar ro'yhati

Belgilanishi	Nomalanishi	Eslatma
T.P.901-09-11,84	Ilova qilinuvchi hujjatlar	
T.P.902-09-22,84	Suv quduqlari	
	Oqava suv quduqlari	
	Tavsiya qilinuvchi hujjatlar	
TSO JT/ JT//	Jihozlar tasnifi	

Suv ta'minoti va oqava suv tizimlarining asosiy ko'rsatkichlari

Tizim nomi	Kerakli bosim	Hisoblangan harajatlar				Eslatma
		M³sut	M³s	L/s	Yong'in holatida	
Uy ho'jaligi ichimlik						
suvi S1	35м	13,1	6,57	1.68		
Maishiy oqav.suv.						
K1						

Ushbu loyiha amaldagi tartibda ishlab chiqarilgan umumiy me'yor va qoidalar tadbirlarni hamda ish paytida yong'in havfsizligini ta'minlashni nazarda tutadi

L. B. M. Sultonov A.

Umumiy ko'rsatmalar

Suv ta'minoti va oqava suv tizimi ishchi loyihasi quyidagi hujjatlarga asoslangan holda ishlab chiqilgan:

1.Suv ta'minoti uchun texnik shartlar
2.Oqava suv tizimi uchun texnik shartlar

Muhandislik-geologik tavsiflar:
Uyma tuproq quvvati -09м.gacha
Qumli loy quvvati- 7м.gacha
Cho'kuvchan- I tip
Qurilish maydonining seysmikligi -8 ball

Tashqi sug'orish tizimi zaxira suv rezervuar va yomg'irlatib sug'orish quvurlari orqali amalga oshiriladi. Suv qudug'idan zaxira suv rezervuarlariga nasos orqali suv olinadi va su'orish maydonlariga yo'naltiriladi. Suv quvurlari Ф32 mm.li GOST 18599-2001 talablariga mos polietilin quvurlardan tayyorlangan. Sug'orish tizimi quvurlari yer ostida joylashgan bo'lib, quvurlar ostki qismiga qum to'shamasi yotqiziladi.

Ushbu loyihadagi ish hajmlariga Nuqsonlar dalolatnomasi asos qilib olindi.

Yashirin ishlarni tekshirish to'g'risidagi guvohnomalar quyidagi ish turlari uchun tuziladi: quvur tarmoqlari uchun kerakli joy tayyorlash, quduqlar o'rnatish uchun qazish ishlarini bajarish, quduqlarni o'rnatish, quvurlarni korroziyadan himoya qilish, quvurlarni quduqlar devorlari orqali o'tgan qismlarini yamash , yotqizilgan quvur tarmoqlari ostiga qumli to'shama tashlash.

Quvurlarni o'rnatish QMQ 3.05.01-97 ga muvofiq amalga oshirilishi kerak.

shifr: **T.S-K.**
Асака туман Коркам ва Юксалиш МФЙ худудидаги кучанинг Ободонлаштириш бошкармаси тасарруфида булган кукаламзорлаштириш худудига сугориш (полив) тизимларини ва сув чикариш кудукларини ташкил этиш ишлари
L.B.M Sultonov A
Bajar. Hakimov A
Sug'orish tizimi. | Bosqich I.L | Sahifa 1 | Sahifadan 4
Umumiy ma'lumotlar. | «YAGONA DAVR QURILISH» MCHJ

Tashqi sug'orish tizimi rejasi.

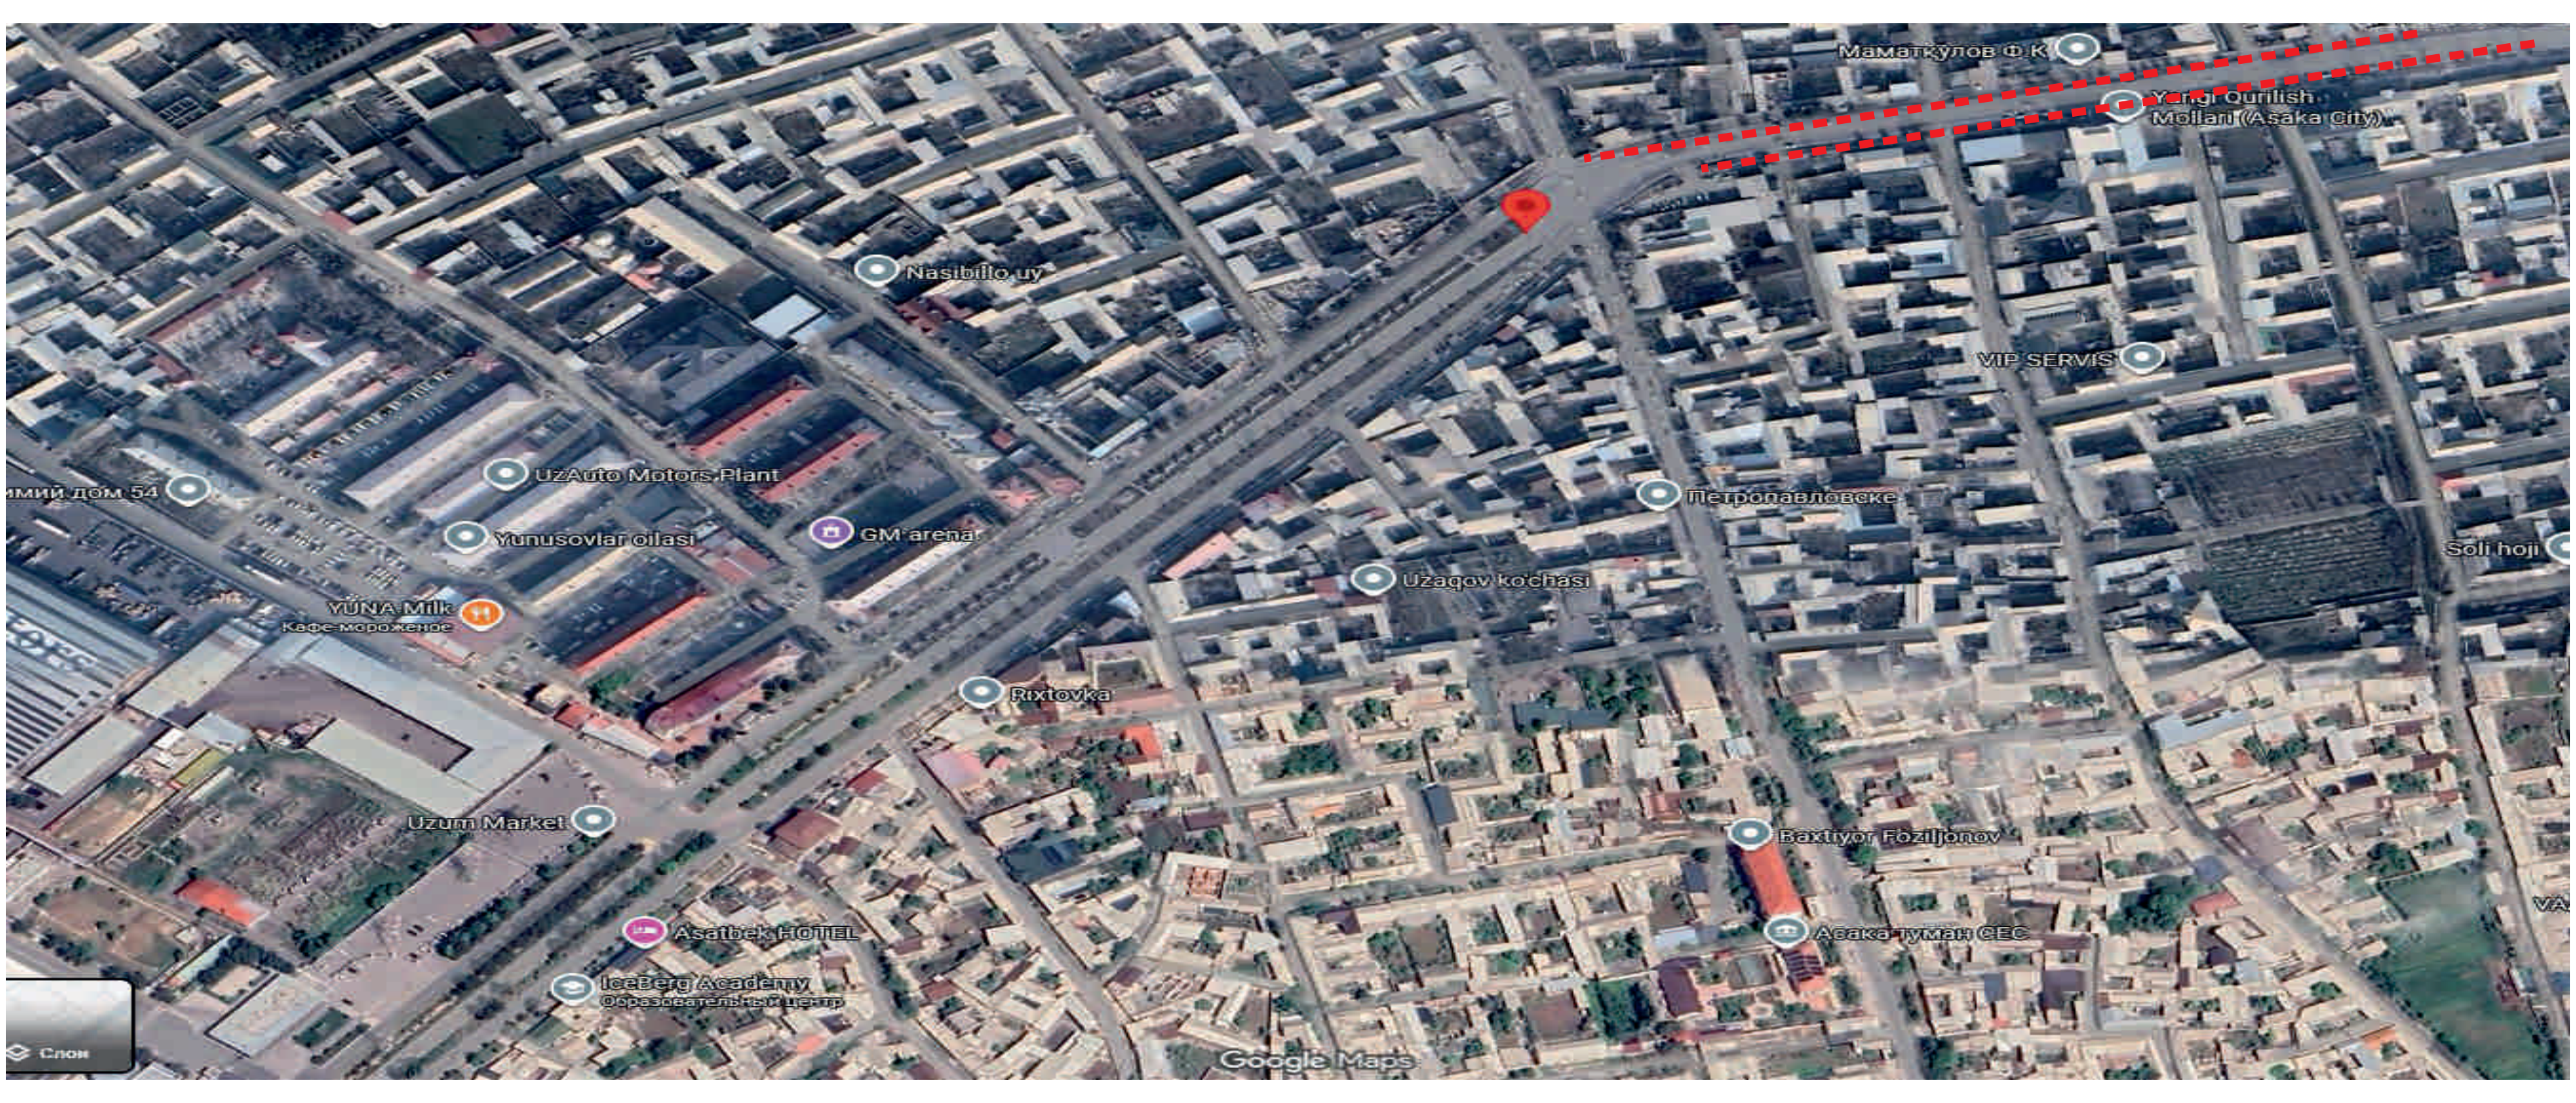
Nasibillo uy
Uz Auto Motors Plant
Yunusovlar oilasi
GM arena
YUNA Milk
Кафе мороженое
Rixtovka
Uzum Market
Asatbek HOTEL
Iceberg Academy
Образовательный центр
Слои
Маматкулов Ф К
Yangi Qurilish Mollari (Asaka City)
VIP SERVIS
Петропавловске
Uzaqov ko'chasi
Soli hoji
Baxtiyor Fozilqonov
Асака туман СЕС
Google Maps

shifr: **T.S-K.**
Асака туман Коркам ва Юксалиш МФЙ худудидаги кучанинг Ободонлаштириш бошкармаси тасарруфида булган кукаламзорлаштириш худудига сугориш (полив) тизимларини ва сув чикариш кудукларини ташкил этиш ишлари
L.B.M Sultonov A
Bajar. Hakimov A
Sug'orish tizimi. | Bosqich I.L | Sahifa 2 | Sahifadan 4
Suv tizimi sxemasi. | «YAGONA DAVR QURILISH» MCHJ

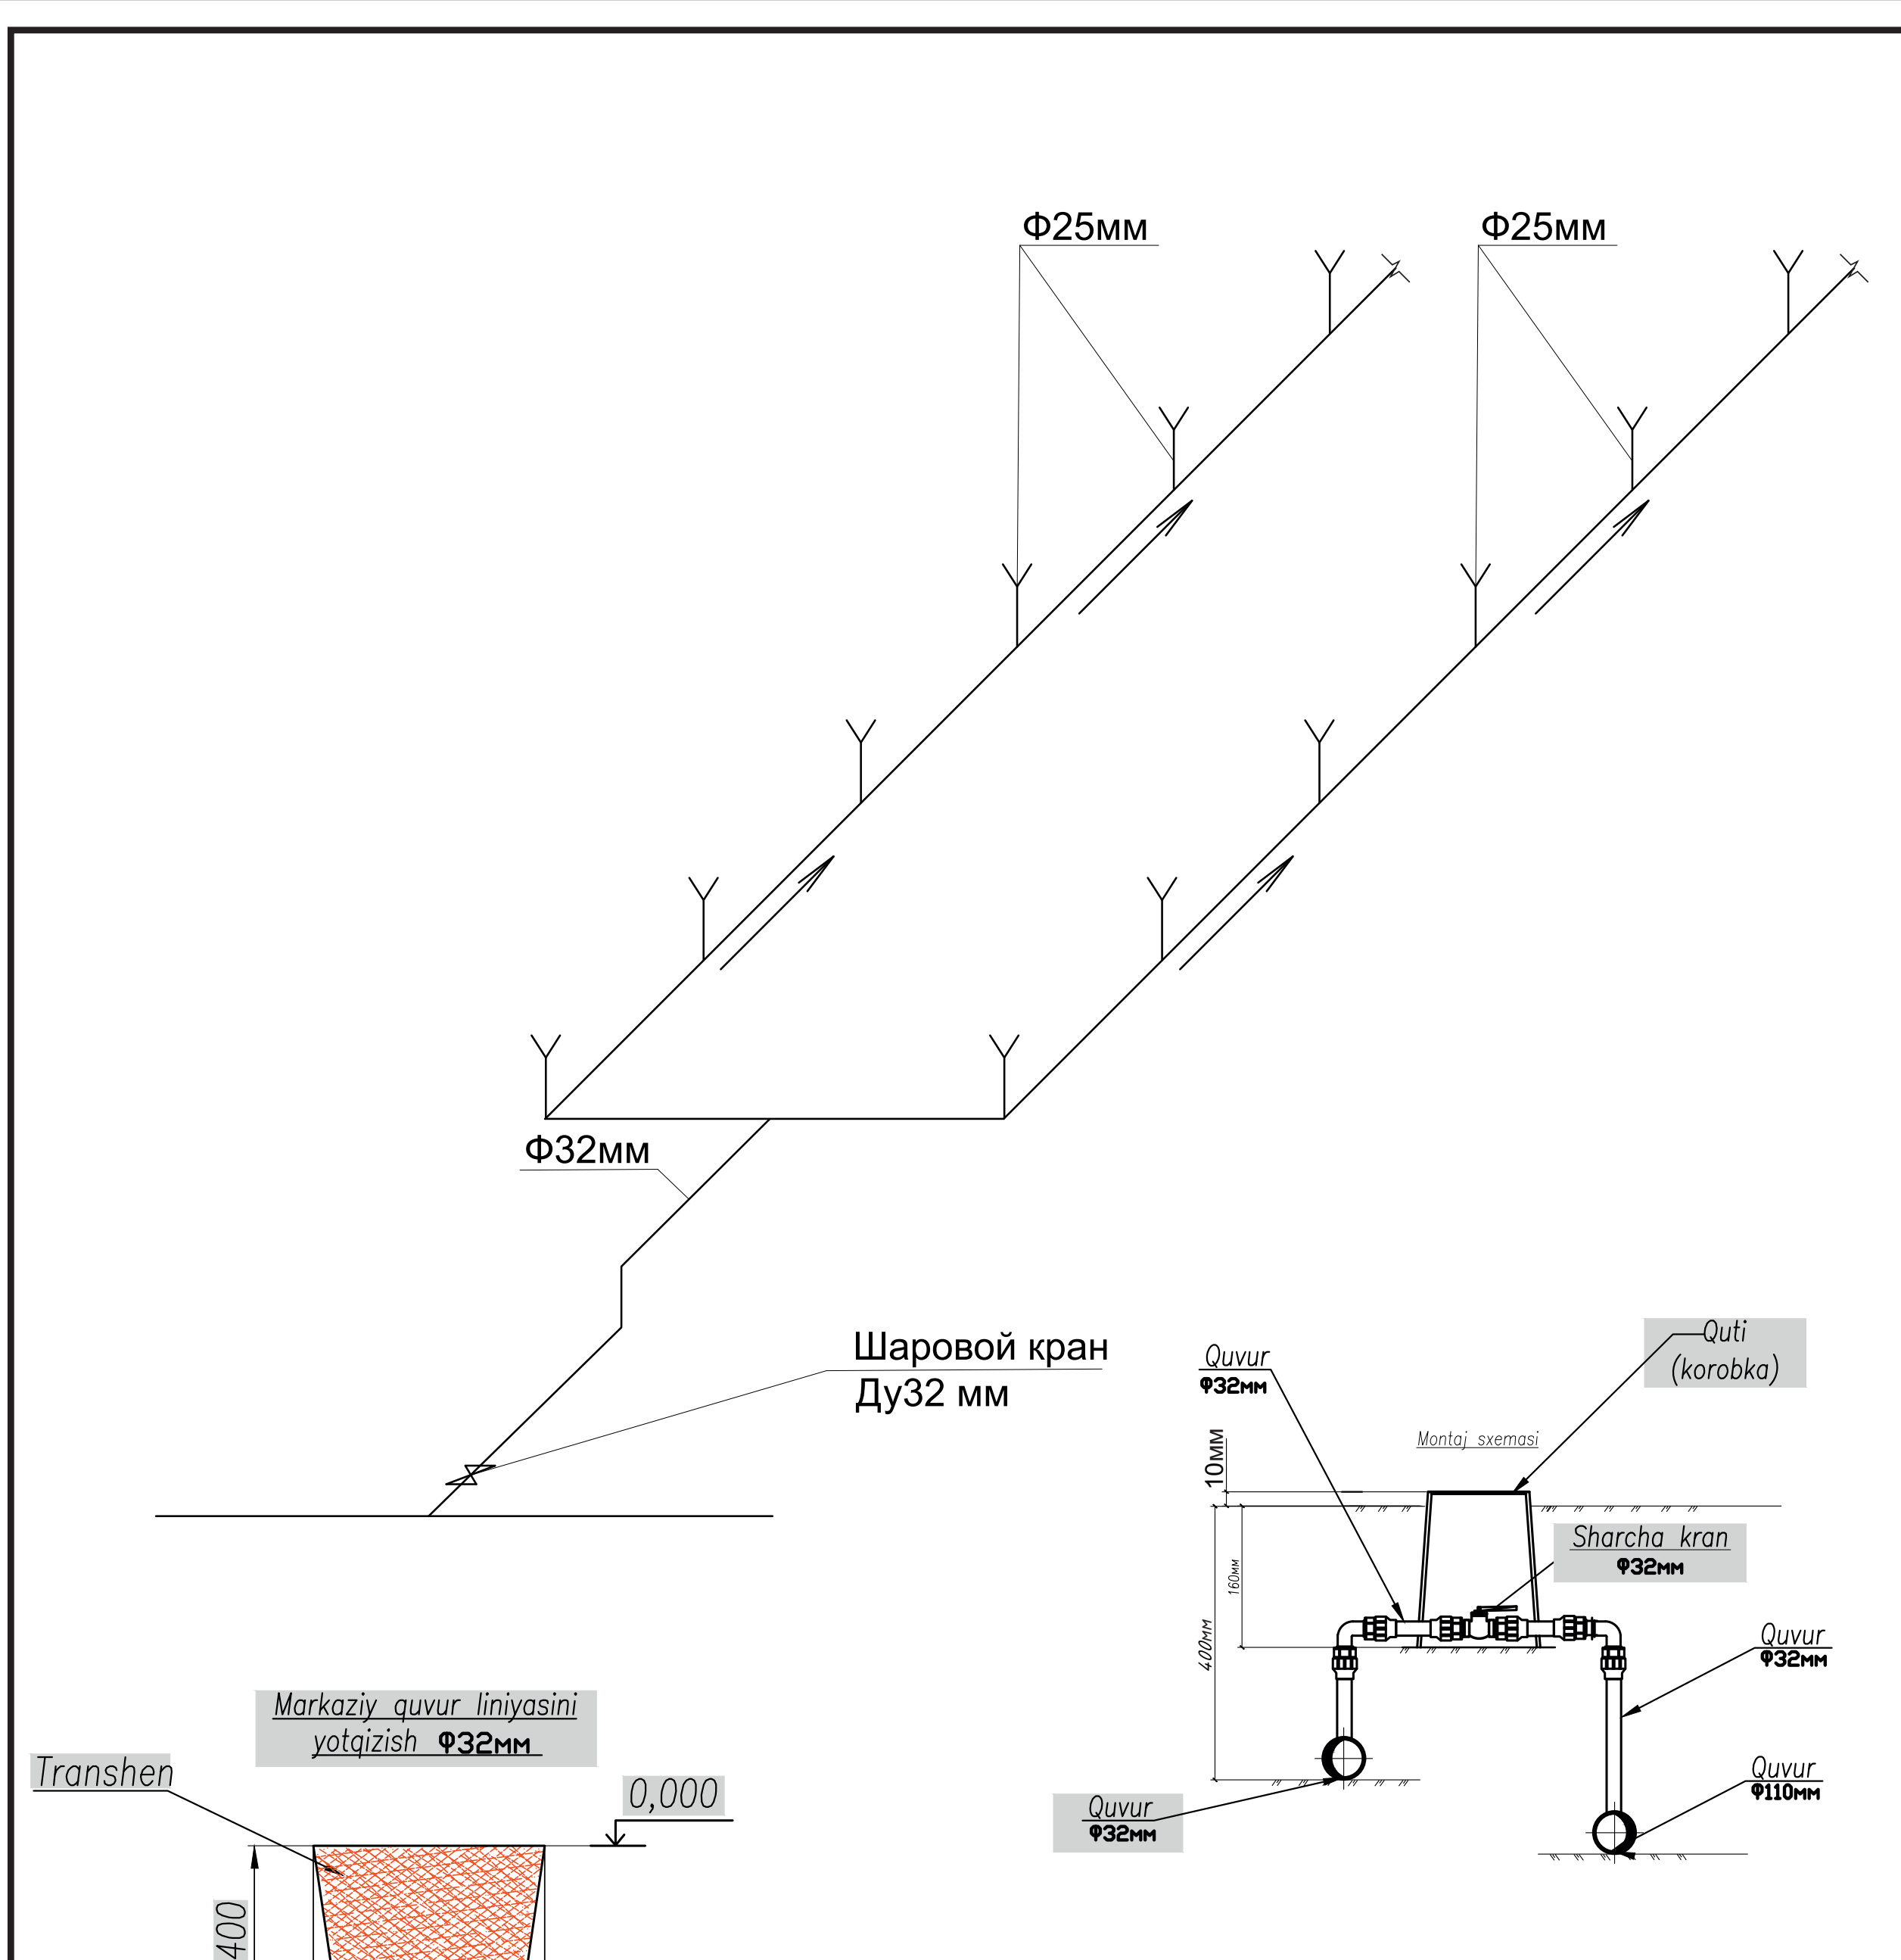
Ф25мм
Ф25мм
Ф32мм
Шаровой кран
Ду32 мм
Quvur
Ф32мм
Montaj sxemasi
Quti
(korobka)
Sharcha kran
Ф32мм
Quvur
Ф32мм
Quvur
Ф110мм
Quvur
Ф32мм
10мм
160мм
400мм
Markaziy quvur liniyasini
yotqizish Ф32мм
Transhen
0,000
-0.400
-0.400
0.400
Quvur
Ф32мм

Shartli grafik belgilar:

⋈ - Berkitish jo'mragi
— - Quvur tarmog'i

shifr: **T.S-K.**
Асака туман Коркам ва Юксалиш МФЙ худудидаги кучанинг Ободонлаштириш бошкармаси тасарруфида булган кукаламзорлаштириш худудига сугориш (полив) тизимларини ва сув чикариш кудукларини ташкил этиш ишлари
L.B.M Sultonov A
Bajar. Hakimov A
Sug'orish tizimi. | Bosqich I.L | Sahifa 3 | Sahifadan 4
Suv tizimi sxemasi. | «YAGONA DAVR QURILISH» MCHJ

Схема расстановки форсунок для полива

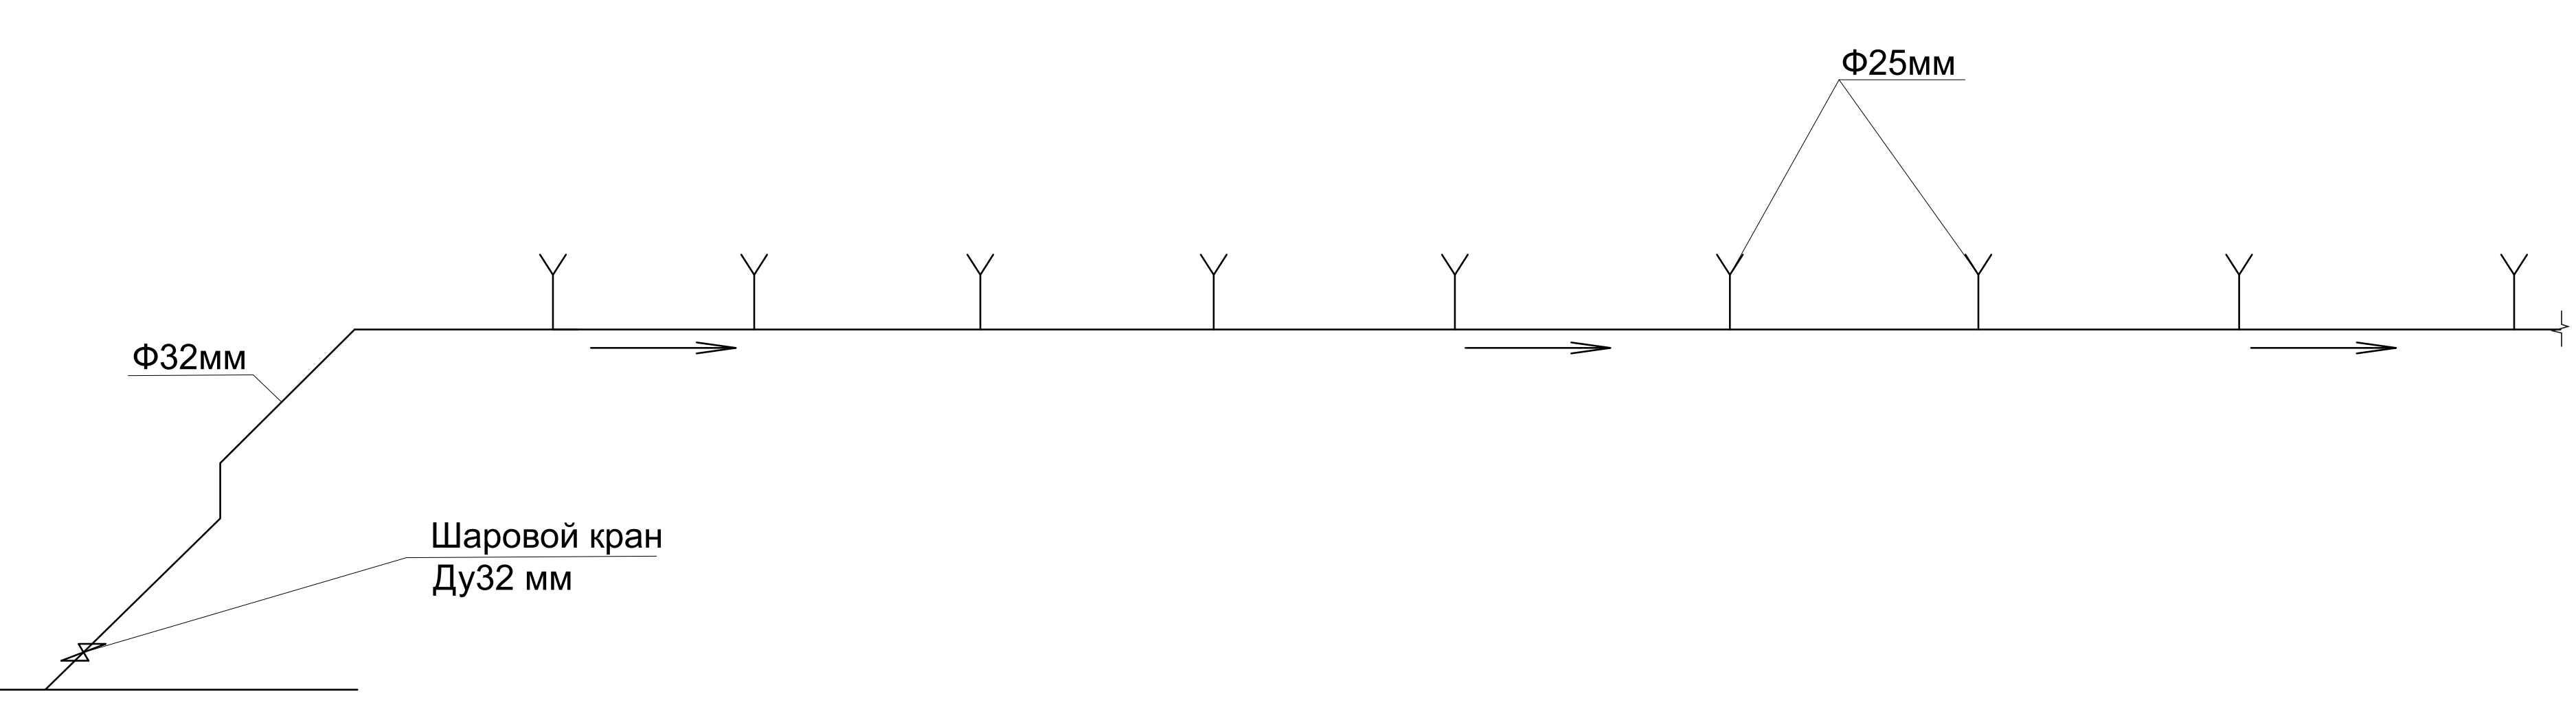
Ф25мм
Ф32мм
Шаровой кран
Ду32 мм

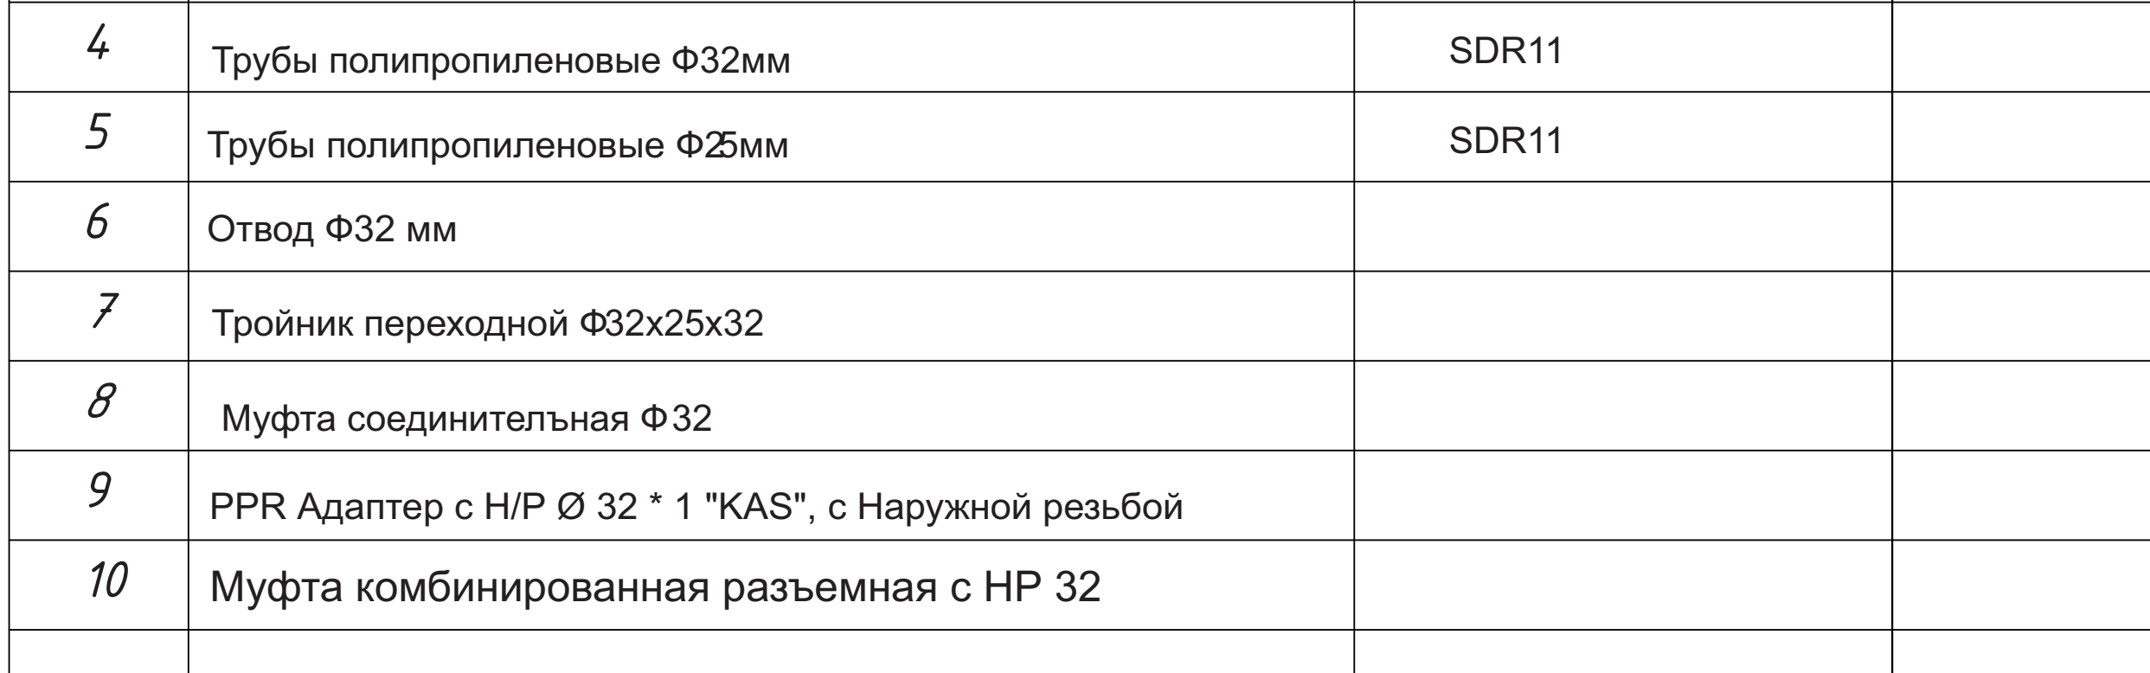
Markaziy quvur liniyasini
yotqizish Ф32мм
Transhen
0,000
-0.400
-0.400
0.400
Quvur
Ф32мм
Quvur
Ф32мм
10мм
160мм
400мм
Montaj sxemasi
Quti
(korobka)
Sharcha kran
Ф32мм
Quvur
Ф32мм
Quvur
Ф110мм
Quvur
Ф32мм

Shartli grafik belgilar:

⋈ - Berkitish jo'mragi
— - Quvur tarmog'i

shifr: **T.S-K.**
Асака туман Коркам ва Юксалиш МФЙ худудидаги кучанинг Ободонлаштириш бошкармаси тасарруфида булган кукаламзорлаштириш худудига сугориш (полив) тизимларини ва сув чикариш кудукларини ташкил этиш ишлари
L.B.M Sultonov A
Bajar. Hakimov A
Sug'orish tizimi. | Bosqich I.L | Sahifa 4 | Sahifadan 4
Suv tizimi sxemasi. | «YAGONA DAVR QURILISH» MCHJ

ПОЗИ - ЦИЯ	НАИМЕНОВАНИЕ И ТЕХНИЧЕСКАЯ ХАРАКТЕРИСТИКА	ТИП , МАРКА , ОБОЗНАЧЕНИЕ ДОКУМЕНТА , ОПРОСНОГО ЛИСТА	КОД ОБОРУДОВАНИЯ, ИЗДЕЛИЯ , МАТЕРИАЛА	ЗАВОД - ИЗГОТОВИТЕЛЯ	ЕДИНИЦА ИЗМЕРЕ- НИЯ	КОЛИ - ЧЕСТВО	МАССА ЕДИНИЦЫ КГ	ПРИМЕЧАНИЕ
1	2	3	4	5	6	7	8	9
	Система ПВ							
1	Шаровой кран Ду-32мм				шт	53		
2	Шаровой кран Ду-25мм				шт	86		
3	Дождеватель (мексиканка) RAINBIRD Unispray	Rain Bird Uni-Spray US-400			шт	1714		
4	Трубы полипропиленовые Ф32мм	SDR11			м	3300.0		
5	Трубы полипропиленовые Ф25мм	SDR11			м	214.0		
6	Отвод Ф32 мм				м	571.0		
7	Тройник переходной Ф32х25х32				шт	1714		
8	Муфта соединителъная Ф32				шт	571		
9	PPR Адаптер с Н/Р Ø 32 * 1 "KAS", с Наружной резьбой				шт	27		
10	Муфта комбинированная разъемная с НР 32				шт	97		

Взам.инв.N º
Подпись и дата
Инв.N º подл.

ПОЗИ - ЦИЯ	НАИМЕНОВАНИЕ И ТЕХНИЧЕСКАЯ ХАРАКТЕРИСТИКА	ТИП , МАРКА , ОБОЗНАЧЕНИЕ ДОКУМЕНТА , ОПРОСНОГО ЛИСТА	КОД ОБОРУДОВАНИЯ, ИЗДЕЛИЯ , МАТЕРИАЛА	ЗАВОД - ИЗГОТОВИТЕЛЯ	ЕДИНИЦА ИЗМЕРЕ- НИЯ	КОЛИ - ЧЕСТВО	МАССА ЕДИНИЦЫ КГ	ПРИМЕЧАНИЕ
1	2	3	4	5	6	7	8	9
	ВНС(Насосная)							
1	Вентиль запорный фланцевый Ф15				Шт	4,0		
2	Задвижка параллельная Ф50				Шт	8,0		
3	Насос центробежный К50-32-125				Шт	2,0		
4	Манометр с трехходовым краном		Pia		Шт	2,0		
5	Регулятор давления универсальный				Шт	5,0		
	Земляные работа							
1	Траншея с ручным				м3	755		
2	Обратная засыпка с ручным.				м3	755		

Взам.инв.N º
Подпись и дата
Инв.N º подл.