

ВЕДОМОСТЬ ССЫЛОЧНЫХ ДОКУМЕНТОВ

Обозначение	Наименование	Примечание
ГОСТ 9128-84	Смеси асфальтодорожные, аэродромные и асфальтобетон	
ГОСТ 8268-82	Гравий для строительных работ	
ГОСТ 6665-82**	Камни бортовые бетонные и ж/б	
ГОСТ 6482.0-79*	Трубы ж/б безнапорные	
ГОСТ 8424-72**	Бетон дорожный	

ВЕДОМОСТЬ РАБОЧИХ ЧЕРТЕЖЕЙ ОСНОВНОГО КОМПЛЕКТА -ГП

Обозначение	Наименование	Примечание
1	Общие данные	
2	Разбивочный план. План организации рельефа	
3	План размеров дорог и площадок. План МАФ.	
4	План благоустройства и озеленения территории с конструкциями дорог, дорожек и площадок	
6	Баланс земляных масс	

ВЕДОМОСТЬ ОСНОВНЫХ КОМПЛЕКТОВ РАБОЧИХ ЧЕРТЕЖЕЙ

Обозначение	Наименование	Примечание
ГП	Генеральный план	
НВК	Наружный водопровод и канализация	
ЭС	Электроснабжение	

Генплан разработан в соответствии с действующими строительными нормами и правилами с учетом санитарных и противопожарных требований.

ГИП:

ВВЕДЕНИЕ

Генплан разработан на основании:

- а) Архитектурно-планировочного задания № 1706-1706207-278082, выданного 23.07.2026 г.;
- б) Задания на проектирование;
- в) Топоосновы в М 1:500, выполненной в 2026 году;
- г) Инженерно-геологического заключения.

Условные обозначения приняты по ГОСТ 21.108-78

"Условные изображения и обозначения на чертежах генеральных планов и транспорта"

Генплан разработан в соответствии с ГОСТ 21.508-2020.

КРАТКОЕ ОПИСАНИЕ ГЕНПЛАНА

Разработан генеральный план объекта «Реконструкция здания поликлиники в МФЙ "Работак" в Бухарском районе Бухарской области». Территория поликлиники является существующей и имеет практически прямоугольную форму. Проектом предусмотрены снос существующего здания поликлиники и строительство нового здания, а также устройство стоянки для автомобилей, площадки для размещения агрегата системы чиллер, площадки для мусоросборников и выгреба.

Здание поликлиники расположено в центральной части территории главным фасадом на север. Стоянка для автомобилей размещена в северной части территории перед главным фасадом. Вспомогательные сооружения расположены в южной и юго-западной частях территории.

Въезд на территорию предусмотрен с северной стороны. Покрытие проездов выполнено из монолитного железобетона. Ширина проездов составляет не менее 3,5 м. Проезды обеспечивают доступ пожарной техники к зданию по твердому покрытию в соответствии с требованиями противопожарных норм. Отмостка и пешеходные дорожки также предусмотрены из монолитного железобетона.

В связи с тем, что по территории, занимаемой парковкой, проходит арык, для обеспечения беспрепятственного пропуска воды проектом предусмотрена прокладка трубы диаметром 1000 мм.



Свободная от застройки территория благоустраивается и озеленяется.

				Договор №- 2026				ГП-
				Реконструкция здания поликлиники в МФЙ "Работак" в Бухарском районе Бухарской области				
ГИП	Hamdamov S.							
ГАП	Po'lotov I.							
Разраб.	Sharipov M.							
Нор. конт.	Sadullayev D.							
						Стад	Лист	Листов
						РП	1	5
				Общие данные				

ВЕДОМОСТЬ ЗДАНИЙ И СООРУЖЕНИЙ



Проектируемый объект

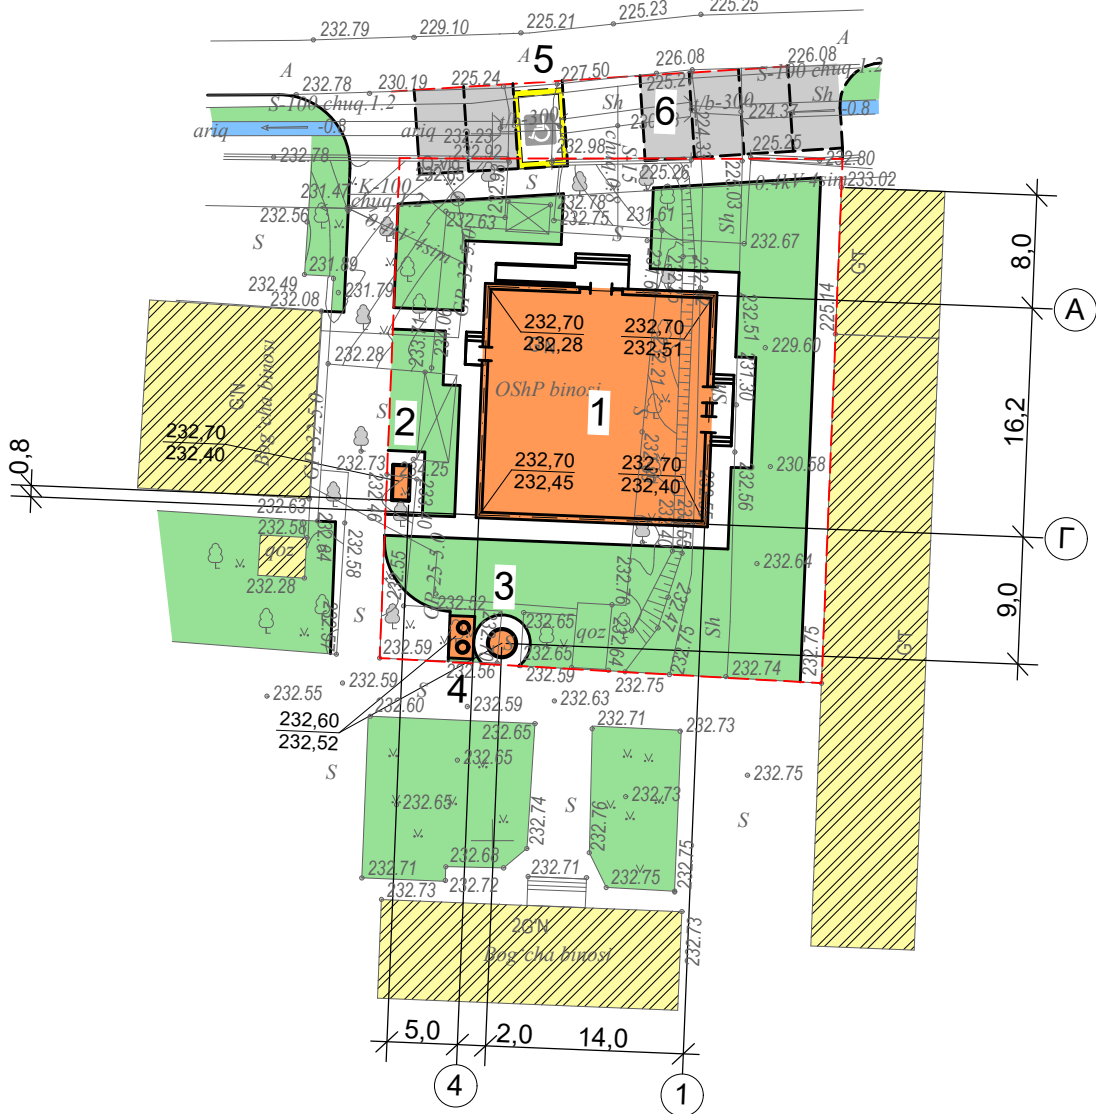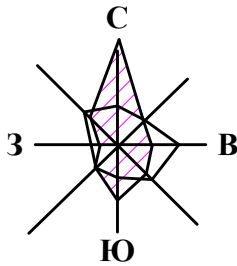

ВЕДОМОСТЬ ЗДАНИЙ И СООРУЖЕНИЙ

№ п/п	Обозначение типового проекта	Этаж здания	К-во зданий	Площадь, м²				Строительный объем, м³	
				Застройки		Общ. привед. или рабочая			
				Здания	Всего	Здания	Всего	Здания	Всего
1	Здание поликлиники (индивидуальный проект)	2	1	272,2					
2	Агрегат системы чиллер	-	1	3,0					
3	Выгреб на 10 м³	-	1	3,2					
4	Площадка для мусоросборников	-	1	5,3					
5	Стоянка для инвалидов	-	1	30					
6	Стоянка для автомашин	-	1	-	147				

БАЛАНС ТЕРРИТОРИИ (В ПРЕДЕЛАХ КРАСНЫХ ЛИНИЙ)



№ п/п	Наименование	Количество	
		га	%
1	Площадь участка	0,114	100
2	Площадь застройки	0,028	25
3	Площадь покрытия	0,033	29
4	Площадь озеленения	0,052	46

ПРИМЕЧАНИЯ

- Размеры зданий и сооружений даны по осям в метрах.
- Здания и сооружения привязаны к существующей застройке.
- Перед началом производства земляных работ вызвать представителей всех служб инженерных коммуникаций города для освидетельствования.
- Уплотнение грунтов земляного полотна производить кулачковыми катками весом 3-5 тонн за 8-12 проходов по следу послойно, до уплотнения грунта с объемным весом скелета грунта 1,7 Кн/м³. Толщину уплотняемых слоев принимать в зависимости от применяемых уплотняющих машин в пределах 15-20 см.
- Площади автостоянок показаны как площадь покрытий.

				Договор №- 2026				ГП-
				Реконструкция здания поликлиники в МФЙ "Работак" в Бухарском районе Бухарской области				
ГИП	Hamdamov S.							Стад
ГАП	Ro'lotov I.							Лист
Разраб.	Sharipov M.							Листов
Нор. конт.	Sadullayev D.							РП
								2
								5
				Разбивочный план. План организации рельефа М 1:500				



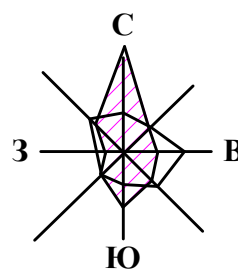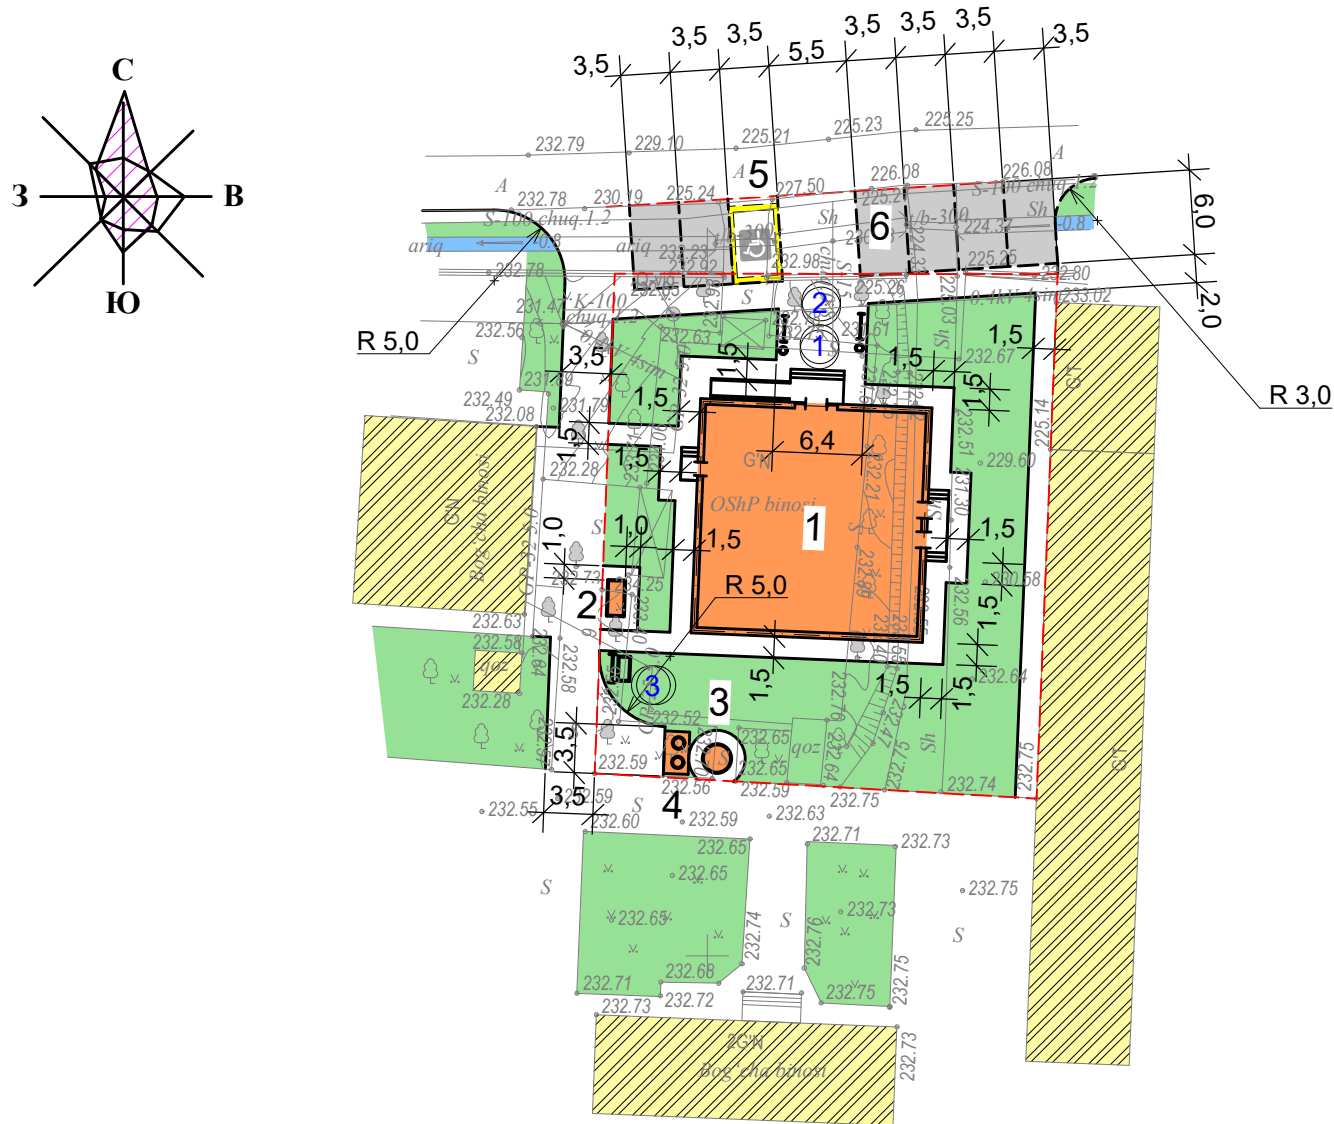

ВЕДОМОСТЬ ЗДАНИЙ И СООРУЖЕНИЙ									
№ п/п	Обозначение типового проекта	Этаж зда-ния	К-во зда-ний	Площадь, м²				Строительный объем, м³	
				Застройки		Общ. привед. или рабочая			
				Зда-ния	Всего	Зда-ния	Всего	Зда-ния	Всего
1	Здание поликлиники (индивидуальный проект)	2	1	272,2					
2	Агрегат системы чиллер	-	1	3,0					
3	Выгреб на 10 м³	-	1	3,2					
4	Площадка для мусоросборников	-	1	5,3					
5	Стоянка для инвалидов	-	1	30					
6	Стоянка для автомашин	-	1	-	147				

ВЕДОМОСТЬ МАЛЫХ АРХИТЕКТУРНЫХ ФОРМ					
№ п/п	Условное обозначение	Наименование	Ед. изм.	Кол-во	Примечание
①	○	Урна парковая (индивидуальная)	шт.	2	
②	I	Скамья с навесом (индивидуальная)	шт.	2	
③	П	Пожарный щит и ящик с песком Ширина 1350/высота1400/глубина 470 мм	шт.	1	

ПОЖАРНЫЙ ЩИТ И ЯЩИК С ПЕСКОМ



Уличный шкаф - Пожарный щит и ящик с песком - ПОСТ с баком под песок, комплектация - багор, лопата, топор, 2 ведра, лом.
Ширина 1350/высота1400/глубина 470 мм


УРНА ПАРКОВАЯ



СКАМЬЯ С НАВЕСОМ (ИНДИВИДУАЛЬНАЯ)



				Договор №- 2026				ГП-	
				Реконструкция здания поликлиники в МФЙ "Работак" в Бухарском районе Бухарской области					
ГИП	Hamdamov S.								
ГАП	Po'lotov I.								
Разраб.	Sharipov M.								
Нор. конт.	Sadullayev D.					Стад	Лист	Листов	
						РП	3	5	
				План размеров дорог, дорожек и площадок. План расположения МАФ, М 1:500					

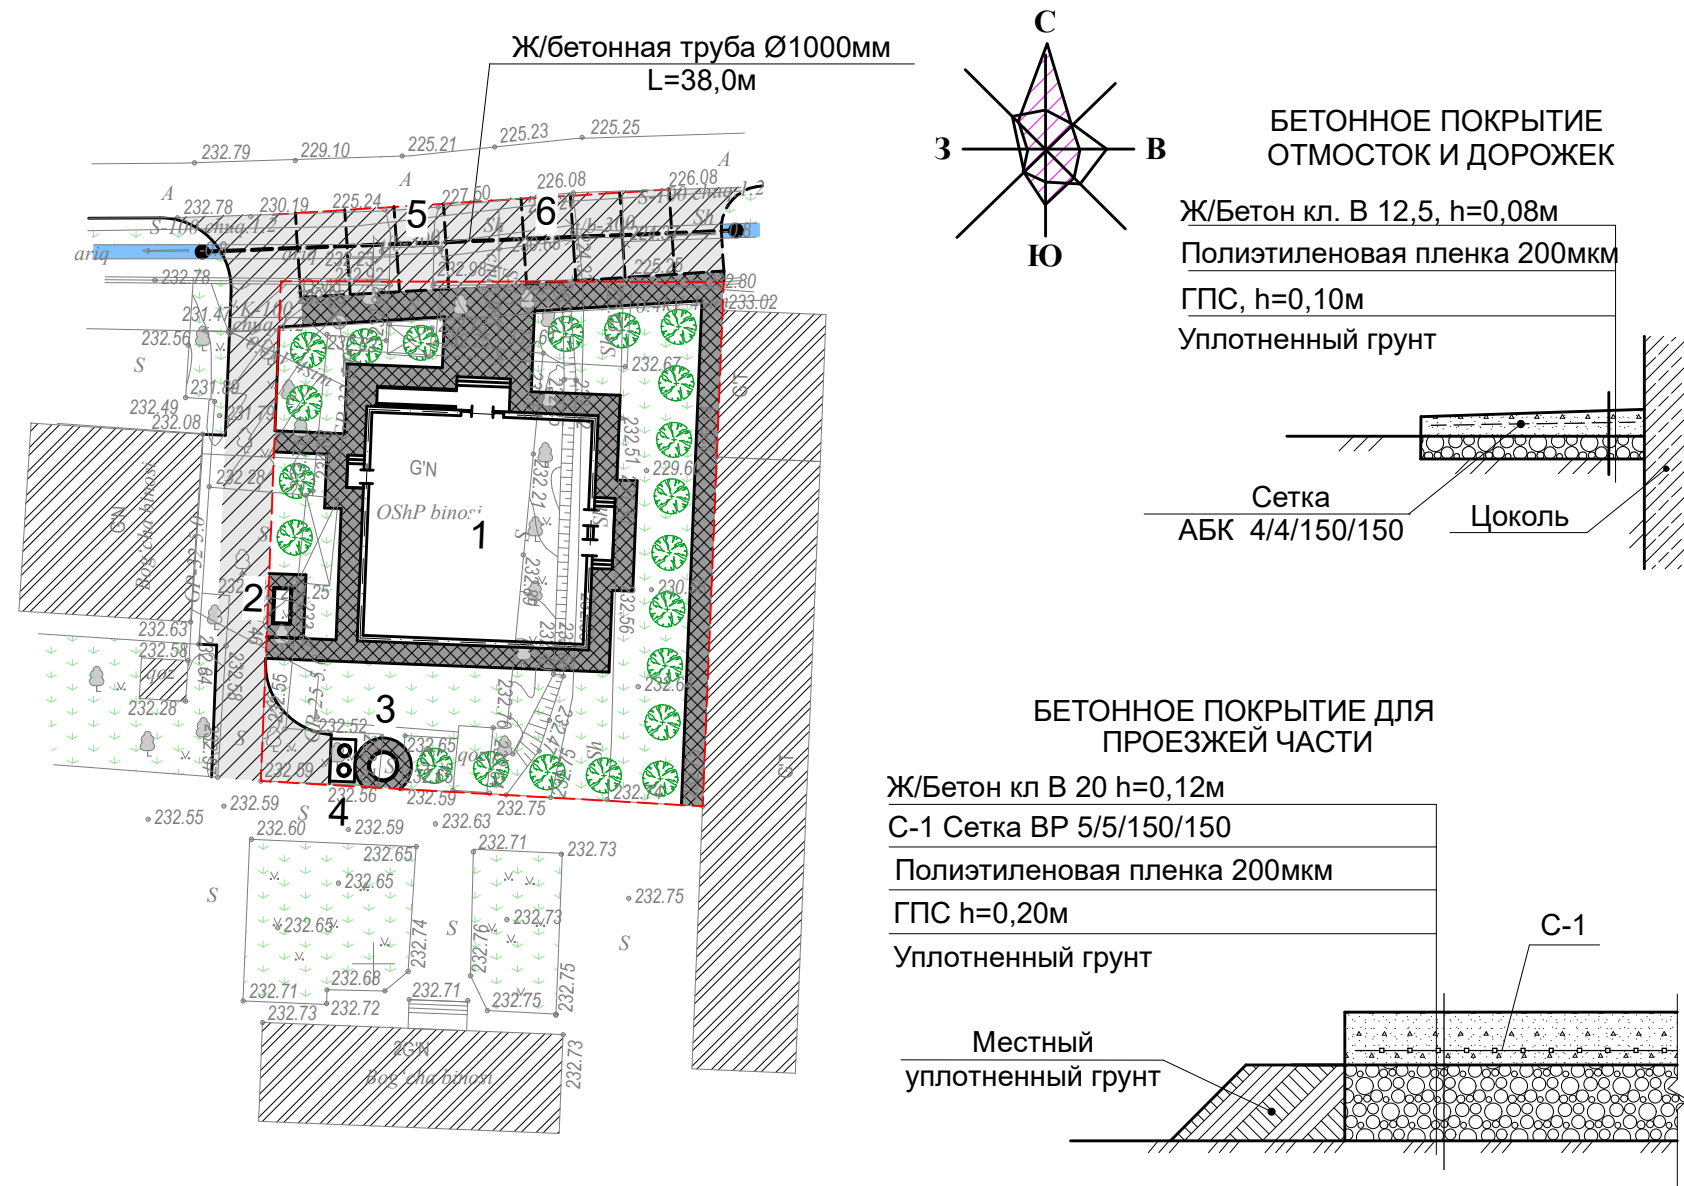

ВЕДОМОСТЬ ЗДАНИЙ И СООРУЖЕНИЙ									
№ п/п	Обозначение типового проекта	Этаж здания	К-во зданий	Площадь, м²		Общ. привед. или рабочая		Строительный объем, м³	
				Застройки		Здания	Всего	Здания	Всего
				Здания	Всего				
1	Здание поликлиники (индивидуальный проект)	2	1	272,2					
2	Агрегат системы чиллер	-	1	3,0					
3	Выгреб на 10 м³	-	1	3,2					
4	Площадка для мусоросборников	-	1	5,3					
5	Стоянка для инвалидов	-	1	30					
6	Стоянка для автомашин	-	1	-	147				

ВЕДОМОСТЬ ПОКРЫТИЯ ПРОЕЗДОВ, ДОРОЖЕК И ПЛОЩАДОК				
Условное изображение	Наименование	Площадь м²	Бордюр из бортового камня	
			Тип	Кол-во, м
	Покрытие отмопок и дорожек из ж/бетона кл. В 15 h=0,08 м по полиэтиленовой пленке 200мкм по ГПС h=0,10 м	289	-	-
	Покрытие проезжей части из армированного бетона кл. В 15 h=0,12м, по полиэтиленовой пленке 200мкм по ГПС h=0,20м	362	-	-


ВЕДОМОСТЬ ОТКРЫТЫХ ВОДООТВОДНЫХ СООРУЖЕНИЙ					
Условное изображение	Обозначение	Наименование	Ед. изм.	К-во	Примечание
	Труба ж/бетонная Ø 1000 мм / бет.оголовок		п.м/шт.	38/2	см часть АС-

СПЕЦИФИКАЦИЯ СБОРНЫХ ЭЛЕМЕНТОВ БЛАГОУСТРОЙСТВА					
Марка, поз.	Обозначение	Наименование	Кол-во, шт.	Вес ед. кг	Примечание
Покрытие проездов					
1	ГОСТ 9128-84	Бетон кл. В 15, h=0,12 м			43,4 м³
2	ГОСТ 23279-85	Ар-ра ВР 5/5/150/150 м²	362	2,16	781,92 кг
3		Полиэтиленовая пленка 200мкм			362 м²
4	ГОСТ8268-82	Оптимальная песчано-гравийная смесь, h=0,20м			72,4 м³
Покрытие отмопок из бетона					
1	ГОСТ 8424-72**	Бетон кл. В 15, h=0,08м			23,12 м³
2		Сетка АБК 4/4/150/150 (только для отмопки зданий)		1м² -0,33 кг	289м²/ 95,37кг
3		Полиэтиленовая пленка 200мкм			289 м²
4	ГОСТ8268-82	Оптимальная песчано-гравийная смесь, h=0,10м			28,9 м³

ВЕДОМОСТЬ ЭЛЕМЕНТОВ ОЗЕЛЕНЕНИЯ					
№ п/п	Наименование	Возраст лет	Кол-во	Услов. обозн.	Примечание
1	Фруктовые деревья	1	21		Саженцы

				Договор №- 2026			ГП-
ГИП	Hamdamov S.			Реконструкция здания поликлиники в МФИ "Работак" в Бухарском районе Бухарской области			
ГАП	Ro'lotov I.						
Разраб.	Sharipov M.				Стад	Лист	Листов
Нор. конт.	Sadullayev D.				РП	4	5
				План благоустройства и озеленения территории с конструкциями дорог, дорожек и площадок			

БАЛАНС ЗЕМЛЯНЫХ МАСС

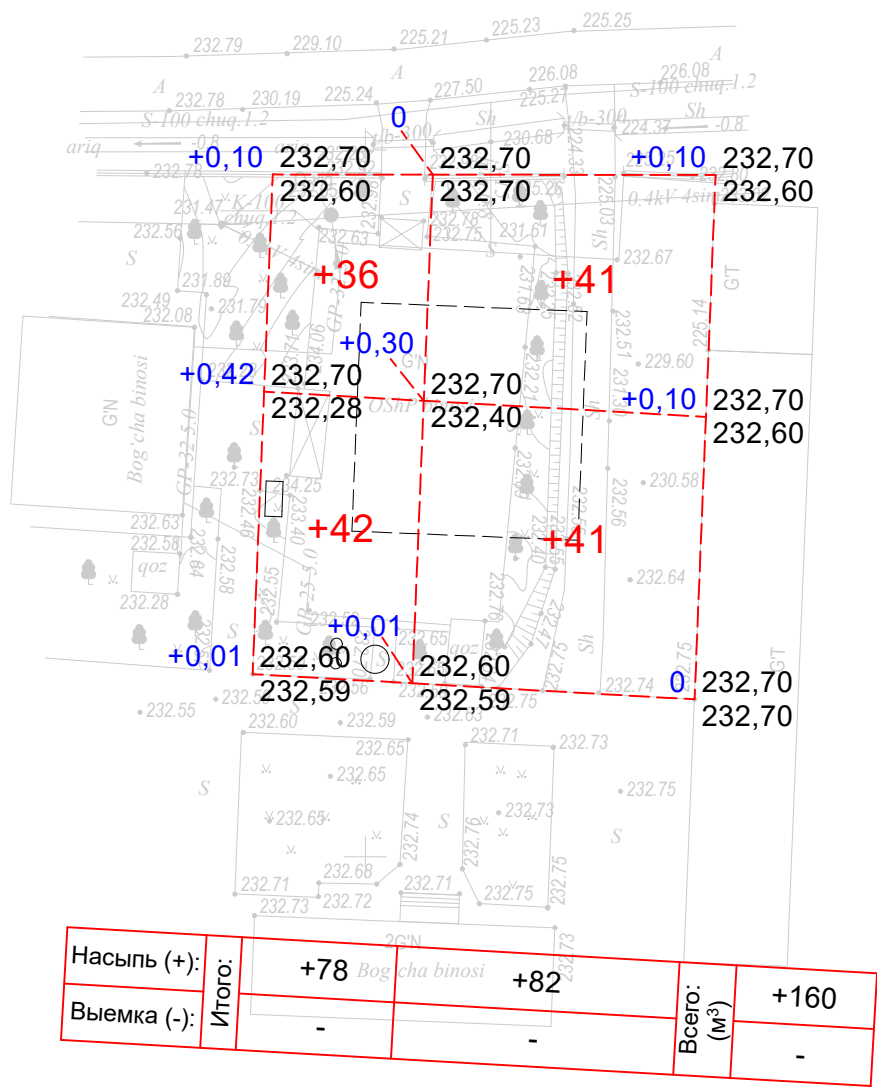

ПРИМЕЧАНИЯ

- 1. Значком* обозначены грунты растительного слоя обогащенные удобрением, непригодные для устройства насыпи оснований зданий и сооружений.
- 2. При производстве работ по благоустройству расстелить привезенный растительный слой обогащенный удобрением толщ. 30 см в местах озеленения взамен вынутаго оттуда необходимого для насыпи грунта толщ. 30 см.

Наименование работ, объемов грунта	Количество, м³	
	Насыпь (+)	Выемка (-)
1. Планировка территории	160	-
в т.ч. снятие плодородного слоя почвы	-	-
2. Замена плодородного слоя почвы на участках насыпи	55	55*
3. Замена непригодного грунта (торф)	-	-
4. Избыточный грунт от устройства:	-	-
фундаментов, подвалов зданий и подземных коммуникаций;	-	-
корыта под одежду дорог и площадок с дорожным покрытием;	-	433
корыта под верхнее строение жел. дор путей и подземных сетей;	-	-
открытых водоотводных сооружений.	-	-
5. Замена грунта плодородной почвой на участках озеленения	55*	55
6. Подсыпка откосов	-	-
7. Поправка на уплотнение грунта (3%)	6	-
Итого:	221	488
в т. ч. непригодного для насыпи грунта	-	-
8. Избыток непригодного грунта (торф)	-	-
9. Недостаток плодородной почвы	-	-
10. Излишек грунта	267	-
Баланс:	221	221

Договор №- 2026				ГП-		
Реконструкция здания поликлиники в МФИ "Работак" в Бухарском районе Бухарской области				Стад	Лист	Листов
ГИП	Hamdamov S.	KS		РП	5	5
ГАП	Ro'lotov I.	Ro'lotov I.				
Разраб.	Sharipov M.	Sharipov M.				
Нор. конт.	Sadullayev D.	Sadullayev D.				
Баланс земляных масс				DIAMOND Network		