



Kommunal Loyiha Ilmiy Tadqiqot Instituti DAVLAT MUASSASASI

Buyurtmachi: "Suv ta'minoti va oqova suv obektlari qurulishi bo'yicha IK" UK
Qashqadaryo viloyat hududiy boshqarmasi

Qarshi tumani "Mevazor" MFY ichimlik suv tizimlarini qurish

1-Albom Bosh reja AC, TX, NES

Qarshi-2026



Kommunal Loyiha Ilmiy Tadqiqot Instituti
DAVLAT MUASSASASI
Qashqadaryo hududiy filiali

Buyurtmachi: "Suv ta'minoti va oqova suv obektlari qurulishi bo'yicha IK" UK
Qashqadaryo viloyat hududiy boshqarmasi

Qarshi tumani "Mevazor" MFY ichimlik suv tarmoqlarini qurish

Filial direktori.

Loyiha bosh muhandisi.

Tashev F.

Muminov N.

Qarshi-2026

Ведомость рабочих чертежей комплекта ГП		
Лист	Наименование	Примечание
1	Общие данные	
2	Генплан: Разбивочный план	
3	Генплан: План Благоустройство и Озеленение	

Ведомость ссылочных и прилагаемых документов		
Лист	Наименование	Примечание
КМК 2.04.02-97	Водоснабжение. Наружные сети и сооружения.	
ШНК 2.07.01-03	Градостроительство. Планирование развития и застройки территорий городских и сельских населенных пунктов	
КМК 2.01.01-94	Климатические и физико-геологические данные для проектирования	
КМК 2.01.03-96	Строительство в сейсмических районах	
ШНК 2.01.02-04	Пожарная безопасность зданий и сооружений	
СанПиН №0244-07	Санитарные нормы и правила проектирования, и эксплуатации зон санитарной охраны источников водоснабжения и водопроводов хозяйственно-питьевого назначения.	
ГОСТ 21.503-85	Генеральные планы предприятий. сооружений и жилищно-гражданских объектов	

ЭКСПЛИКАЦИЯ ЗДАНИЙ И СООРУЖЕНИЙ						
№	НАИМЕНОВАНИЕ ЗДАНИЙ И СООРУЖЕНИЙ	ЕД. ИЗМ.	КОЛ-ВО	ПЛОЩАД ЗАСТР. м²	СТРОИТ. ОБЪЕМ м³	ПРИМЕЧАНИЕ.
1	Повысительная водонапорная станция	Здан.	1	72.0		Кап.ремонт.
2	Резервуар ёмк. 500 м³	Соор.	4	576.0		Кап.ремонт.
3	Трансформаторная подстанция	Шт.	1			Кап.ремонт.
4	Хлорателная	Шт.	1			Кап.ремонт.
5	Повысительная водонапорная станция	Здан.	1			Существующая
6	Резервуар	Соор.	1			Существующая
7	КПП	Шт.	1	18.0		Проектируемая

Проект соответствует требованиям технологических, санитарно-гигиенических, противопожарных и других норм, действующих на территории Республики Узбекистан и обеспечивает безопасную для жизни и здоровья людей эксплуатацию объекта при соблюдении предусмотренных рабочими чертежами мероприятий.



Главный инженер



Муминов Н.

Общие данные			
Генеральный план «Строительство и реконструкция систем водоснабжения в МСГ “Мевазор” Карши района Кашкадарьинской области» разработан на основании техническими условиями на проектирование, требованиями заказчика. Площадь участка – 12278.4 м2 В площадке находятся: -Насосная станция – 1 -Резервуар чистой воды, ёмкостью 500 м³ – 4 -и Трансформаторная Подстанция – 1			
Вертикальная планировка			
Организация рельефа территории площадки решена из условия максимального сохранения существующего рельефа, технологических решений и инженерно-геологических условий.			
Благоустройство. озеленение			
Покрытие проездов на площадке запроектировано из бетона толщ. 0.10 м., на щебеночно– песчаном основании толщ. 0.20 м. Ширина проездов 4.0м. Предусмотрено строительство подъездной дороги шириной 4.0м, покрытие из бетона толщ. 0,10 м на щебеночно песчаном основании толщ. 0,20 м. В проекте озеленения предусмотрена посадка деревьев при въезде на площадку и вдоль ограждения.Устройство газона из многолетних трав.			
Основанием под фундаменты служат грунты ИГЭ-1. Первый инженерно-геологический элемент (ИГЭ-1) представлен суглинками палевого цвета, твердой консистенции, высокопористыми, просадочными, залегающими выше уровня подземных вод. Грунты ИГЭ-1 распространены по всей площадке строительства. Мощность слоя составляет 2,2-2,5 м. Плотность грунта – 1,71 т/м³. Плотность сухого грунта – 1,48 т/м³. Козффициент пористости – 0,819. Угол внутреннего трения при водонасыщении – 25°. Удельное сцепление при водонасыщении – 10 кПа. Модуль деформации при естественной влажности – 8,5 МПа. Модуль деформации при водонасыщении – 4,0 МПа. Грунты ИГЭ-1 относятся к просадочным грунтам. Тип грунтовых условий по просадочности – I (первый). Расчетное сопротивление грунта R = 383 кПа в естественном состоянии и R = 193 кПа при водонасыщении. Подземные воды вскрыты на глубине 3,1 м от поверхности земли. Расчетный максимальный уровень подземных вод следует ожидать на глубине 2,6 м от поверхности земли. Грунты незасоленные. Грунты сильноагрессивные к бетонам на портландцементе и неагрессивные к бетонам на сульфатостойких цеменгах. Сейсмичность района строительства – 7 баллов. Категория грунтов по сейсмическим свойствам – III. Максимальная глубина сезонного промерзания грунтов составляет 0,26 м (1 раз в 10 лет) и 0,32 м (1 раз в 50 лет).			
			Buyurtmachi: “Suv ta’minoti va oqova suv obektlari qurulishi bo’yicha IK” UK Qashqadaryo viloyat hududiy boshqarmasi
Qarshi tumani Mevazor MFY ichimlik suv tizimlarini qurish			
Lavozimi	Ism sharif	Imzo	Sana
Direktor.	Tashev F.		
G.A.P	Asiriddinov M.		
G.I.P	Muminov N.		
Ishlab Chiqdi.	Asiriddinov M.		
Общие данные.			

ГЕНПЛАН: РАЗБИВОЧНЫЙ ПЛАН М 1:1000

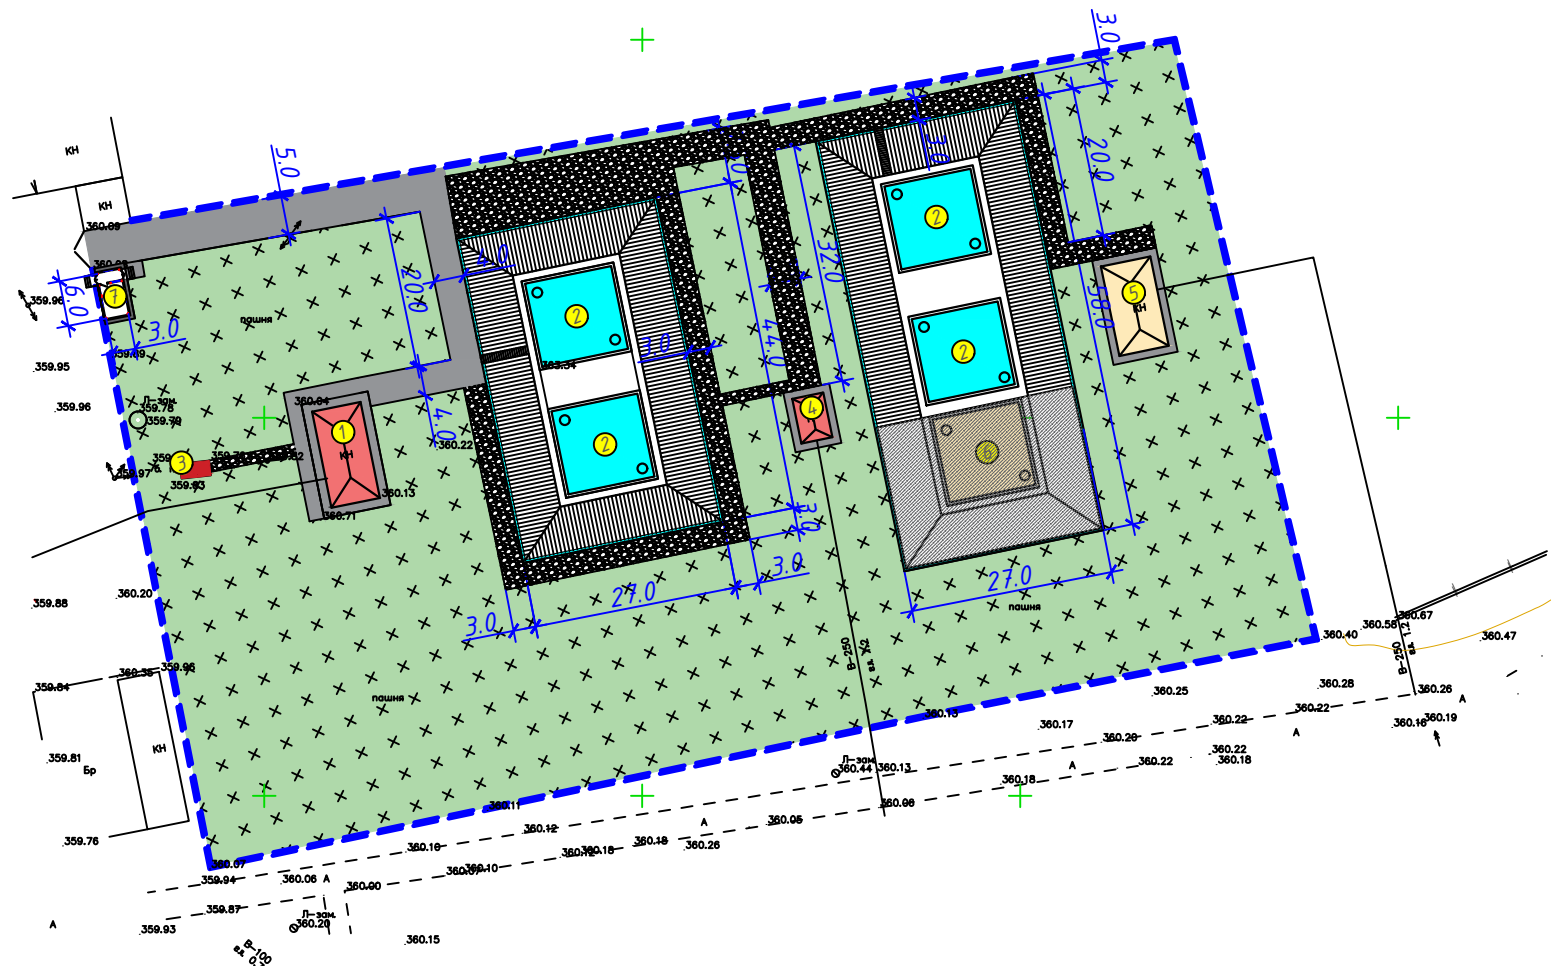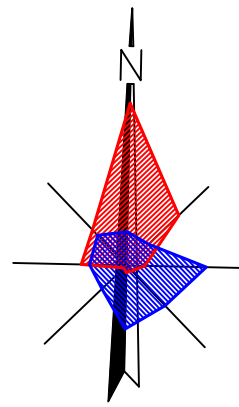

УСЛОВНЫЕ ОБОЗНАЧЕНИЯ

- Существующие здания и сооружения
- Кап.ремонт. дания.
- Проектируемые покрытие
- Дороги и проезды
- Озеленение

ЭКСПЛИКАЦИЯ ЗДАНИЙ И СООРУЖЕНИЙ

№	НАИМЕНОВАНИЕ ЗДАНИЙ И СООРУЖЕНИЙ	ЕД. ИЗМ.	КОЛ-ВО	ПЛОЩАД ЗАСТР. М ²	СТРОИТ. ОБЪЕМ М ³	ПРИМЕЧАНИЕ.
1	Повысительная водонапорная станция	Здан.	1	72.0		Кап.ремонт.
2	Резервуар ёмк. 500 м ³	Соор.	4	576.0		Кап.ремонт.
3	Трансформаторная подстанция	Шт.	1			Кап.ремонт.
4	Хлорателная	Шт.	1			Кап.ремонт.
5	Повысительная водонапорная станция	Здан.	1			Существующая
6	Резервуар	Соор.	1			Существующая
7	КПП	Шт.	1	18.0		Проектируемая

БАЛАНС ТЕРРИТОРИИ

№	НАИМЕНОВАНИЕ ЗДАНИЙ И СООРУЖЕНИЙ	ПЛОЩАДЬ	
		в м ²	в %
	ОБЩАЯ ПЛОЩАДЬ УЧАСТКА	12278.4	100.0
1	ПЛОЩАДЬ ЗДАНИИ	168.0	1.37
2	ПЛОЩАДЬ РЕЗУРВУАРЫ	2376	19.35
3	ПЛОЩАДЬ ТРАНСФОРМАТОРНАЯ ПОДСТАНЦИЯ	4.0	0.03
4	ПЛОЩАДЬ ПОКРИТИЯ	1511.0	12.30
5	ЗЕЛЕННЫЕ НАСАЖДЕНИЯ и др.	8219.2	66.95

Примечание:

- Все размеры на чертеже даны в метрах.
- Вертикальную привязку проектируемых зданий и сооружений производить от реперов или основания столбов ЛЭП.
- Примечание: При производстве земельных работ вызвать представителя эксплуатирующих организаций.

Buyurtmachi: "Suv ta'minoti va oqova suv obektlari qurulishi bo'yicha IK" UK Qashqadaryo viloyat hududiy boshqarmasi				ГП		
Qarshi tumani Mevazor MFY ichimlik suv tizimlarini qurish						
Lavozimi	Isim sharif	Imzo	Sana	Mevazor Bosh reja	Bosqich	Varoq
Direktor.	Tashev F.				ishchi loyiha	Varoqlar
G.A.P	Asiriddinov M.				2	3
G.I.P	Muminov N.					
Ishlab Chiqdi.	Asiriddinov M.			Генплан: Разбивочный план М 1:500		
				KOMMUNAL LITI DM Qashqadaryo hududiy filiali		

ГЕНПЛАН: ПЛАН БЛАГОУСТРОЙСТВО
И ОЗЕЛЕНЕНИЕ М 1:500

ЭКСПЛИКАЦИЯ ЗДАНИЙ И СООРУЖЕНИЙ

№	НАИМЕНОВАНИЕ ЗДАНИЙ И СООРУЖЕНИЙ	ЕД. ИЗМ.	КОЛ-ВО	ПЛОЩАД ЗАСТР. М ²	СТРОИТ. ОБЪЕМ М ³	ПРИМЕЧАНИЕ.
1	Повысительная водонапорная станция	Здан.	1	72.0		Кап.ремонт.
2	Резервуар ёмк. 500 м ³	Соор.	4	576.0		Кап.ремонт.
3	Трансформаторная подстанция	Шт.	1			Кап.ремонт.
4	Хлорателная	Шт.	1			Кап.ремонт.
5	Повысительная водонапорная станция	Здан.	1			Существующая
6	Резервуар	Соор.	1			Существующая
7	КПП	Шт.	1	18.0		Проектируемая


ОБЪЁМ РАБОТ ПО БЛАГОУСТРОЙСТВА

№	НАИМЕНОВАНИЕ РАБОТ	ЕД. ИЗМ.	КОЛ-ВО	УСЛОВНОЕ ОБОЗНАЧ.	КОНСТРУКЦИЯ (в см.)
1	Уплотнение грунта под проезды и площадки глубиной h=20см	М ² /М ³	134.75 269.5		
2	Устройство гравийно-песчаная смесь для покрытия дорог h=20см	М ² /М ³	945.5 189.1		
3	Устройство бетонного покрытия площадок и дорог из мелкозернистой смеси h=10см, на щебеночного основании h=20см	М ²	402.0		
4	Устройство бетонных бордюров БР-300.30.15	М	546.0		БР-300.30.15
5	Известковая окраска бетонных бордюров	М ²	191.10		
6	Устройство бетонных лотков ЛК-300.60.45	М	284.0		
7					

УСЛОВНЫЕ ОБОЗНАЧЕНИЯ

- Существующие здания и сооружения
- Проектируемые здания.
- Проектируемые покрытие
- Дороги и проезды
- Озеленение
- Можжевельник
- Многолетние цветы
- Многолетние цветы

Конструкция покрытия проездов и площадок

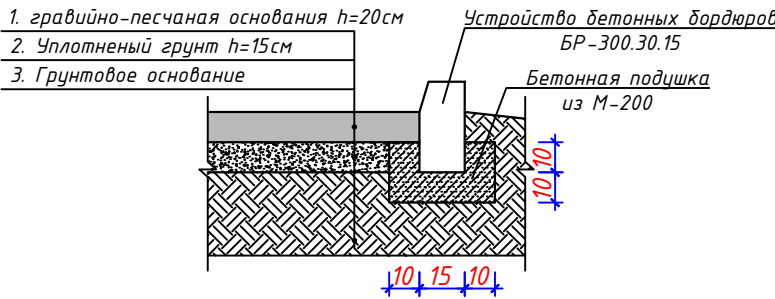

ВЕДОМОСТЬ ЭЛЕМЕНТОВ ОЗЕЛЕНЕНИЯ

№	НАИМЕНОВАНИЕ ЗДАНИЙ И СООРУЖЕНИЙ	ЕД. ИЗМ.	КОЛ-ВО	ПРИМЕЧАНИЕ.
1	Газон	М ²	821.0	
2	Плодовое дерево	шт	30	
3	Можжевельник	шт	25	
4	Многолетние цветы	шт	15	

				Buyurtmachi: "Suv ta'minoti va oqova suv obektlari qurulishi bo'yicha IK" UK Qashqadaryo viloyat hududiy boshqarmasi	ГП
				Qarshi tumani Mevazor MFY ichimlik suv tizimlarini qurish	
Lavozimi	Isim sharif	Imzo	Sana	Mevazor Bosh reja	Bosqich Varoq Varoqlar
Direktor.	Tashev F.				ishchi loyiha 3 3
G.A.P	Asiriddinov M.				
G.I.P	Muminov N.				
Ishlab Chiqdi.	Asiriddinov M.			Генплан: План Благоустройство и Озеленение М 1:500	KOMMUNAL LITI DM Qashqadaryo hududiy filiali