



Kommunal Loyiha Ilmiy Tadqiqot Instituti DAVLAT MUASSASASI

Buyurtmachi: "Suv ta'minoti va oqova suv obektlari qurulishi bo'yicha IK" UK
Qashqadaryo viloyat hududiy boshqarmasi

Qarshi tumani "Mevazor" MFY ichimlik suv tizimlarini qurish

1-Albom Bosh reja AC, TX, NES

Qarshi-2026



Kommunal Loyiha Ilmiy Tadqiqot Instituti
DAVLAT MUASSASASI
Qashqadaryo hududiy filiali

Buyurtmachi: "Suv ta'minoti va oqova suv obektlari qurulishi bo'yicha IK" UK
Qashqadaryo viloyat hududiy boshqarmasi

Qarshi tumani "Mevazor" MFY ichimlik suv tarmoqlarini qurish


Filial direktori.

Tashev F.


Loyiha bosh muhandisi.

Muminov N.



Qarshi-2026

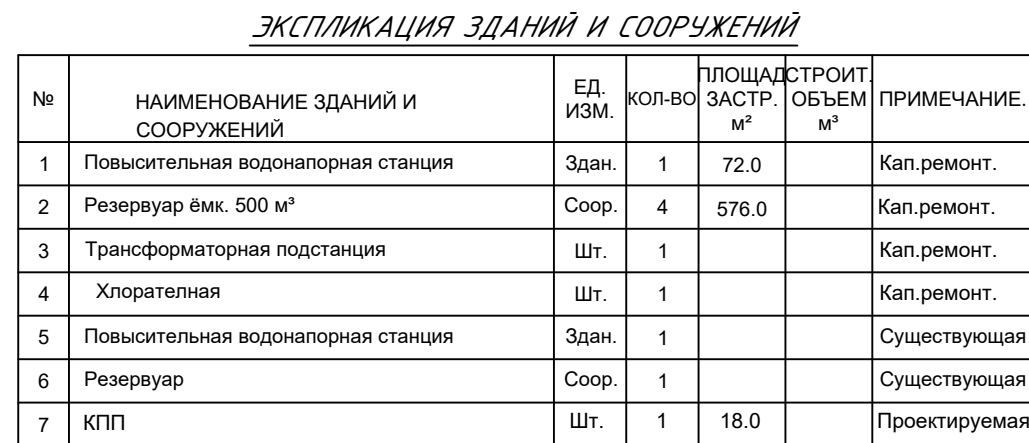

№	НАИМЕНОВАНИЕ ЗДАНИЙ И СООРУЖЕНИЙ	ПЛОЩАДЬ	
		в м²	в %
	ОБЩАЯ ПЛОЩАДЬ УЧАСТКА	12278.4	100.0
1	ПЛОЩАДЬ ЗДАНИИ	168.0	1.37
2	ПЛОЩАДЬ РЕЗУРВУАРЬ/	2376	19.35
3	ПЛОЩАДЬ ТРАНСФОРМАТОРНАЯ ПОДСТАНЦИЯ	4.0	0.03
4	ПЛОЩАДЬ ПОКРЫТИЯ	1511.0	12.30
5	ЗЕЛЕННЫЕ НАСАЖДЕНИЯ и др.	8219.2	66.95

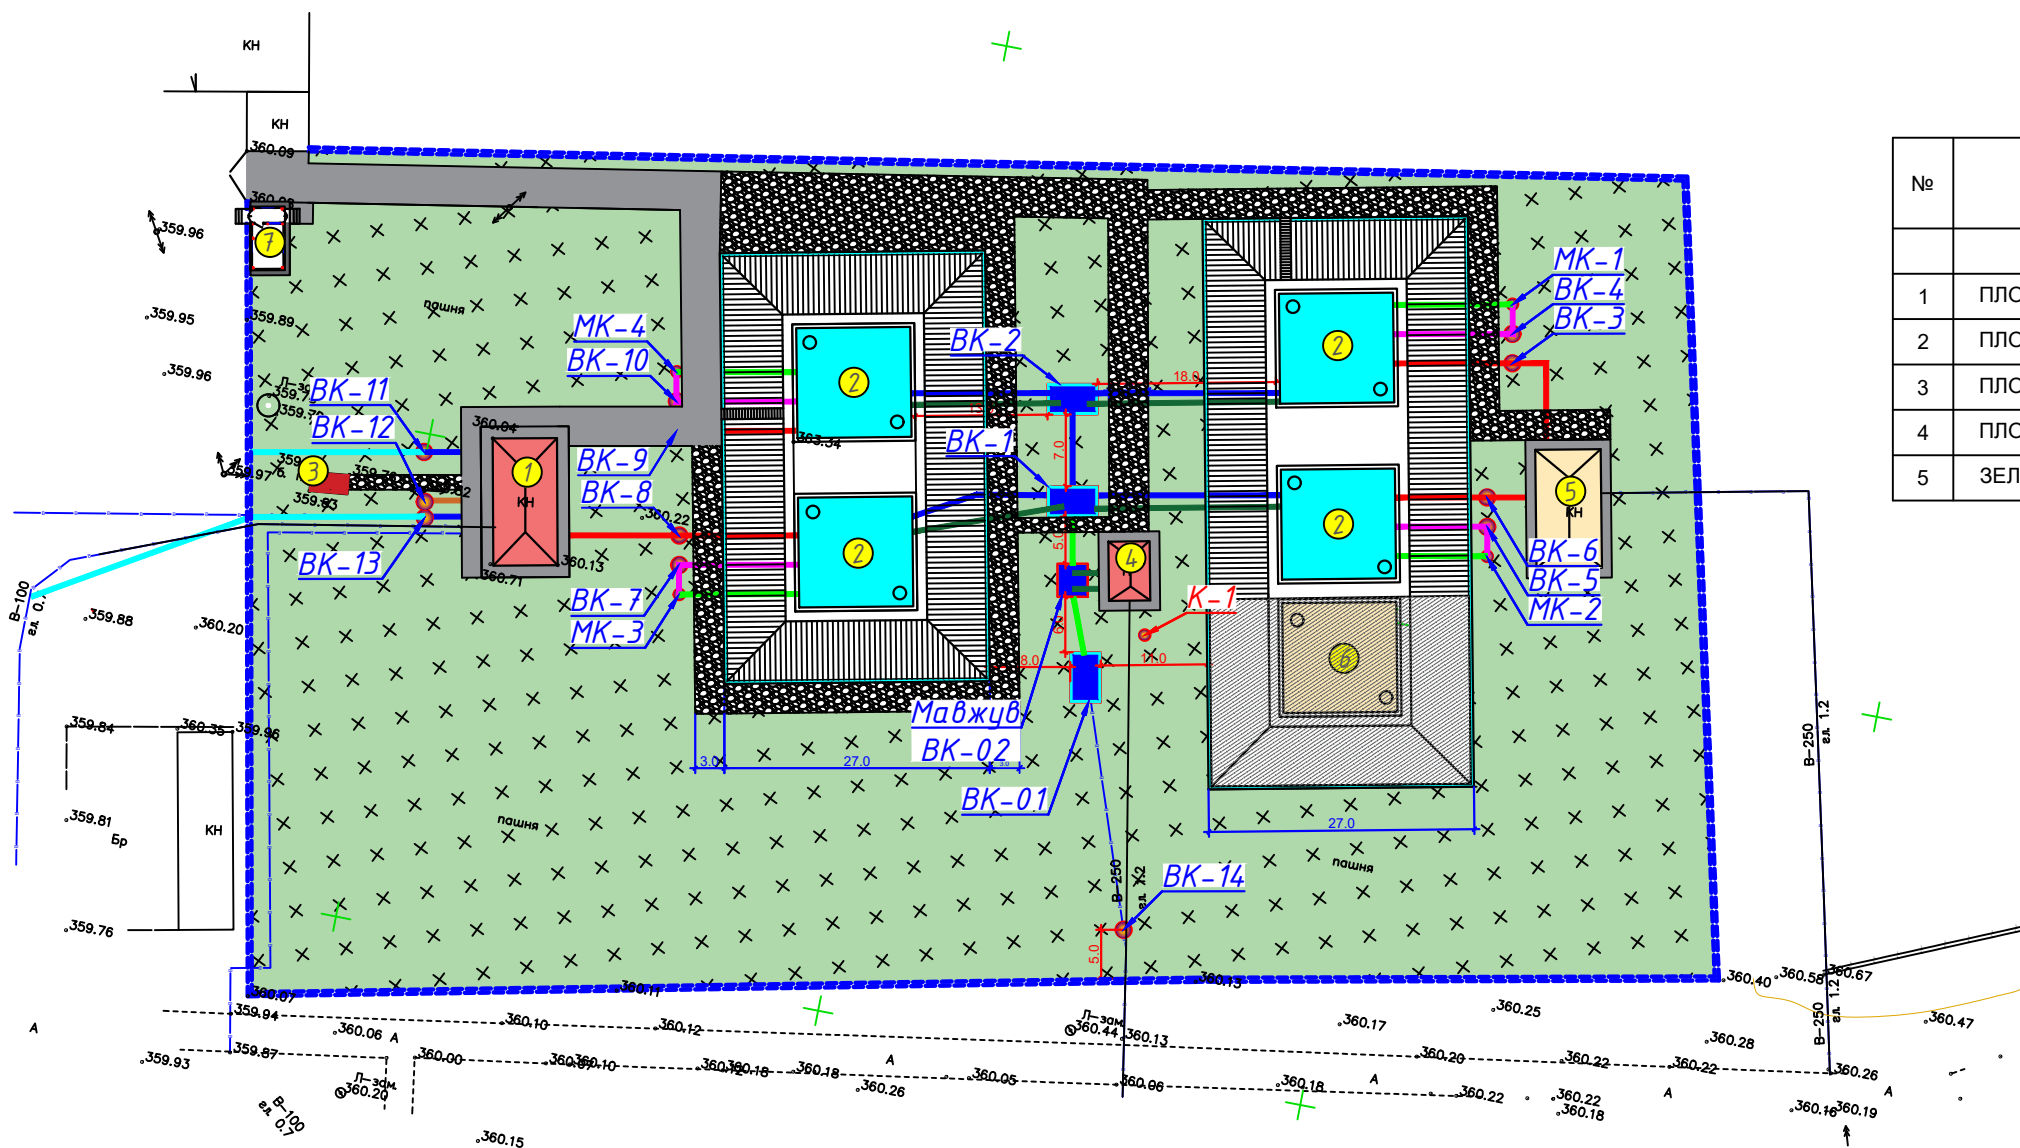

				Buyurtmachi: "Suv ta'minoti va oqova suv obektlari qurulishi bo'yicha IK" UK Qashqadaryo viloyat hududiy boshqarmasi	TX
				Qarshi tumani Mevazor MFY ichimlik suv tizimlarini qurish	
Lavozimi	Isim sharif	Imzo	Sana		
				Mevazor ichki suv tarmog'i	Bosqich Varoq Varoqlar
Direktor.	Tashev F.				ishchi loyiha 1 15
G.A.P	Asiriddinov M.				
G.I.P	Muminov N.				
Ishlab Chiqdi.	Xursandov U.			Ichimlik suv quduqlarining joylashgan o'рни	 KOMMUNAL LITI DM Qashqadaryo hududiy filiali

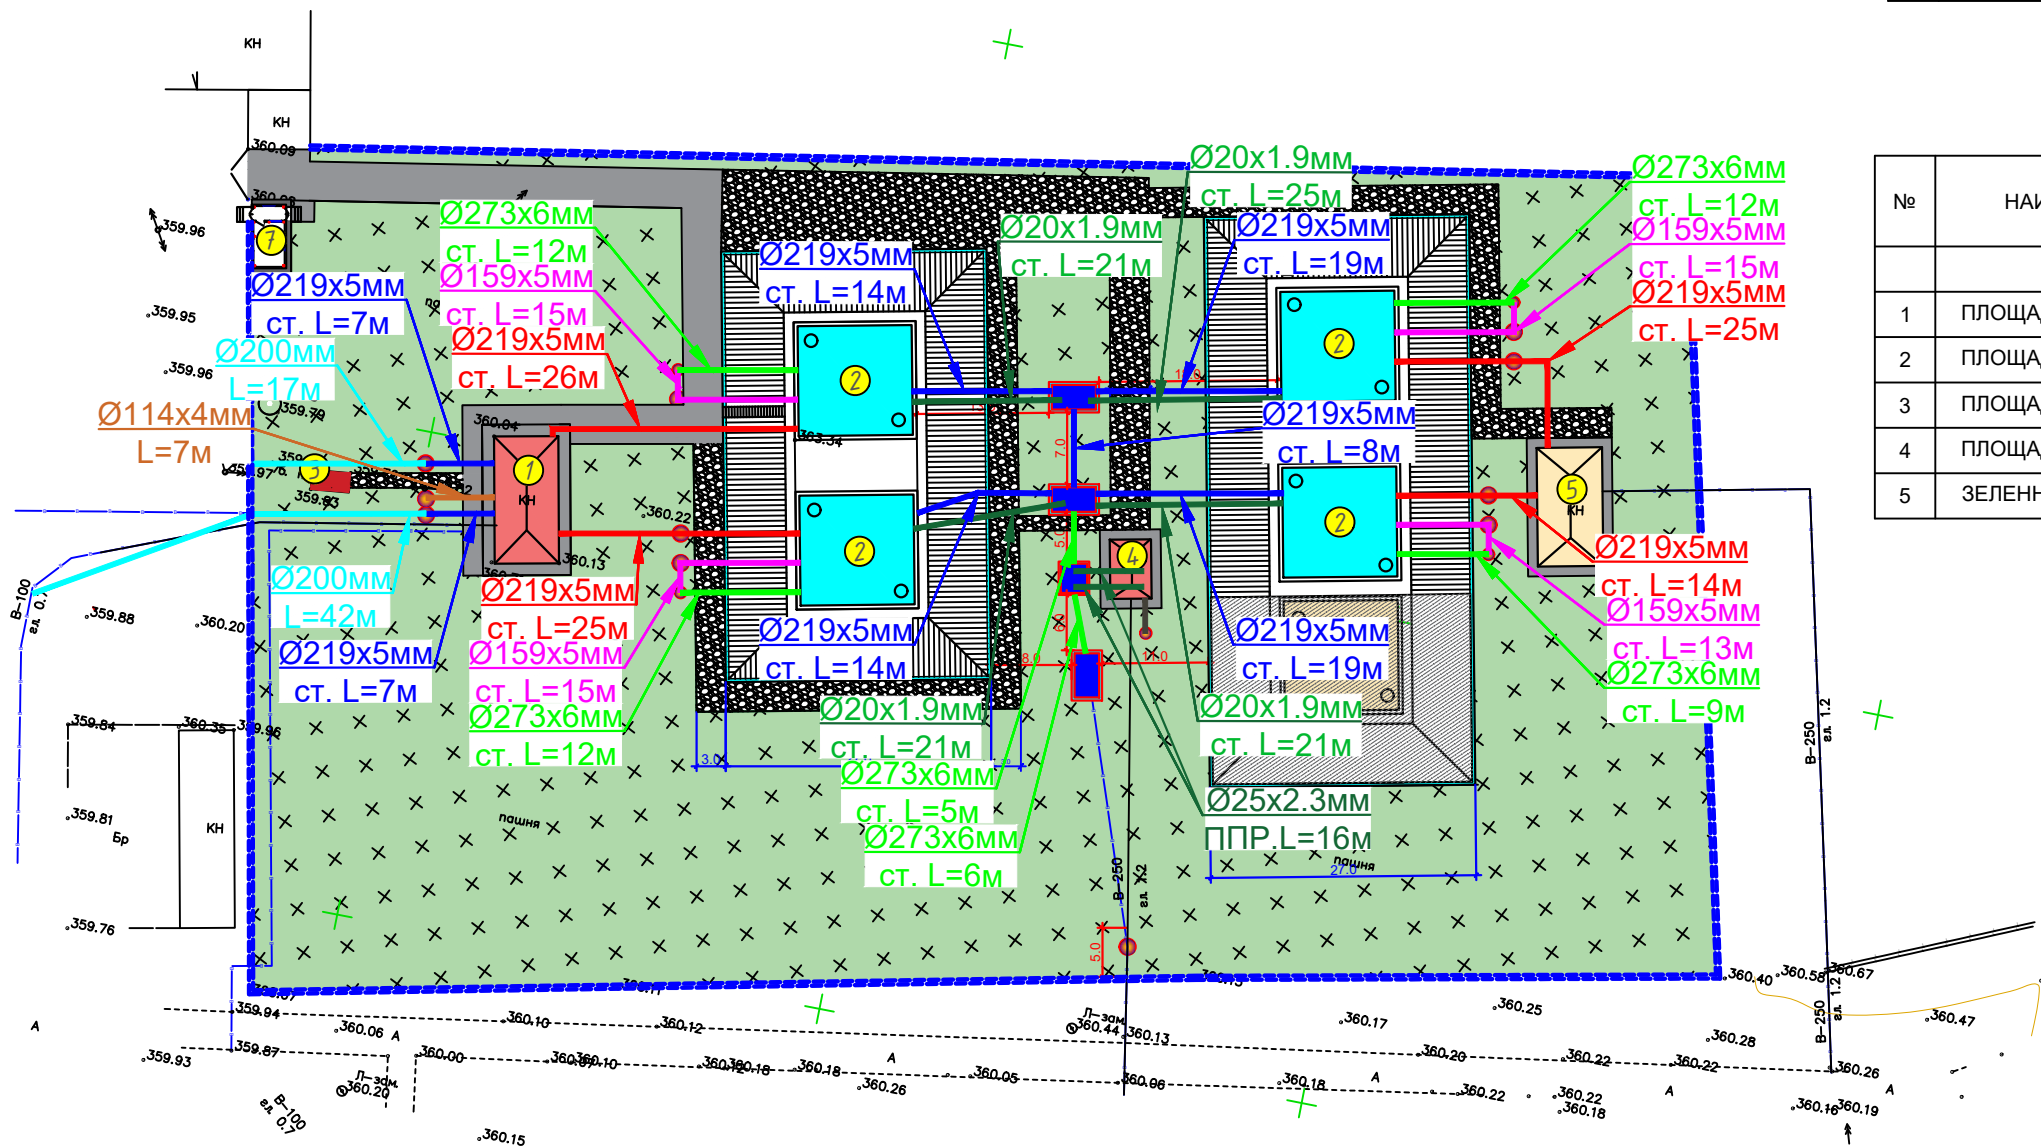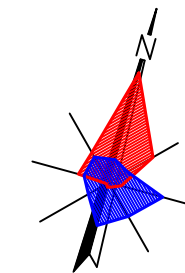

ЭКСПЛИКАЦИЯ ЗДАНИЙ И СООРУЖЕНИЙ

№	НАИМЕНОВАНИЕ ЗДАНИЙ И СООРУЖЕНИЙ	ЕД. ИЗМ.	КОЛ-ВО	ПЛОЩАДЬ ЗАСТР. м²	ОБЪЕМ м³	ПРИМЕЧАНИЕ.
1	Повысительная водонапорная станция	Здан.	1	72.0		Кап.ремонт.
2	Резервуар ёмк. 500 м³	Соор.	4	576.0		Кап.ремонт.
3	Трансформаторная подстанция	Шт.	1			Кап.ремонт.
4	Хлорателная	Шт.	1			Кап.ремонт.
5	Повысительная водонапорная станция	Здан.	1			Существующая
6	Резервуар	Соор.	1			Существующая
7	КПП	Шт.	1	18.0		Проектируемая

БАЛАНС ТЕРРИТОРИИ


№	НАИМЕНОВАНИЕ ЗДАНИЙ И СООРУЖЕНИЙ	ПЛОЩАДЬ	
		в м²	в %
	ОБЩАЯ ПЛОЩАДЬ УЧАСТКА	12278.4	100.0
1	ПЛОЩАДЬ ЗДАНИЙ	168.0	1.37
2	ПЛОЩАДЬ РЕЗЕРВУАРЫ	2376	19.35
3	ПЛОЩАДЬ ТРАНСФОРМАТОРНАЯ ПОДСТАНЦИЯ	4.0	0.03
4	ПЛОЩАДЬ ПОКРЫТИЯ	1511.0	12.30
5	ЗЕЛЕННЫЕ НАСАЖДЕНИЯ и др.	8219.2	66.95


Условные обозначения

- B1 — Проектируемый водопровод Ø159x4,5 мм спускному трубопроводу "СП" (D)
- B1 — Проектируемый водопровод Ø219x5 мм подводящему трубопроводу "PW1"
- B1 — Проектируемый водопровод Ø219x5 мм отводящему трубопроводу "OT" (PW2)
- B1 — Проектируемый водопровод Ø273x6 мм переливному трубопроводу "OF"
- B1 — Проектируемый водопровод Ø200 мм отводящему трубопроводу "OT" (PW2)
- B1 — Проектируемый водопровод Ø25x2.3 мм
- B1 — Существующий водопровод трубы

Buyurtmachi: "Suv ta'minoti va oqova suv obektlari qurulishi bo'yicha IK" UK Qashqadaryo viloyat hududiy boshqarmasi				TX			
Qarshi tumani Mevazor MFY ichimlik suv tizimlarini qurish							
Lavozimi	Isim sharif	Imzo	Sana				
Direktor.	Tashev F.						
G.A.P	Asiriddinov M.						
G.I.P	Muminov N.						
Ishlab Chiqdi.	Xursandov U.						
Mevazor ichki suv tarmog'i				Bosqich	Varoq	Varoqlar	
				ishchi loyiha	2	15	
Ichimlik suv quvurining joylashgan o'rni							






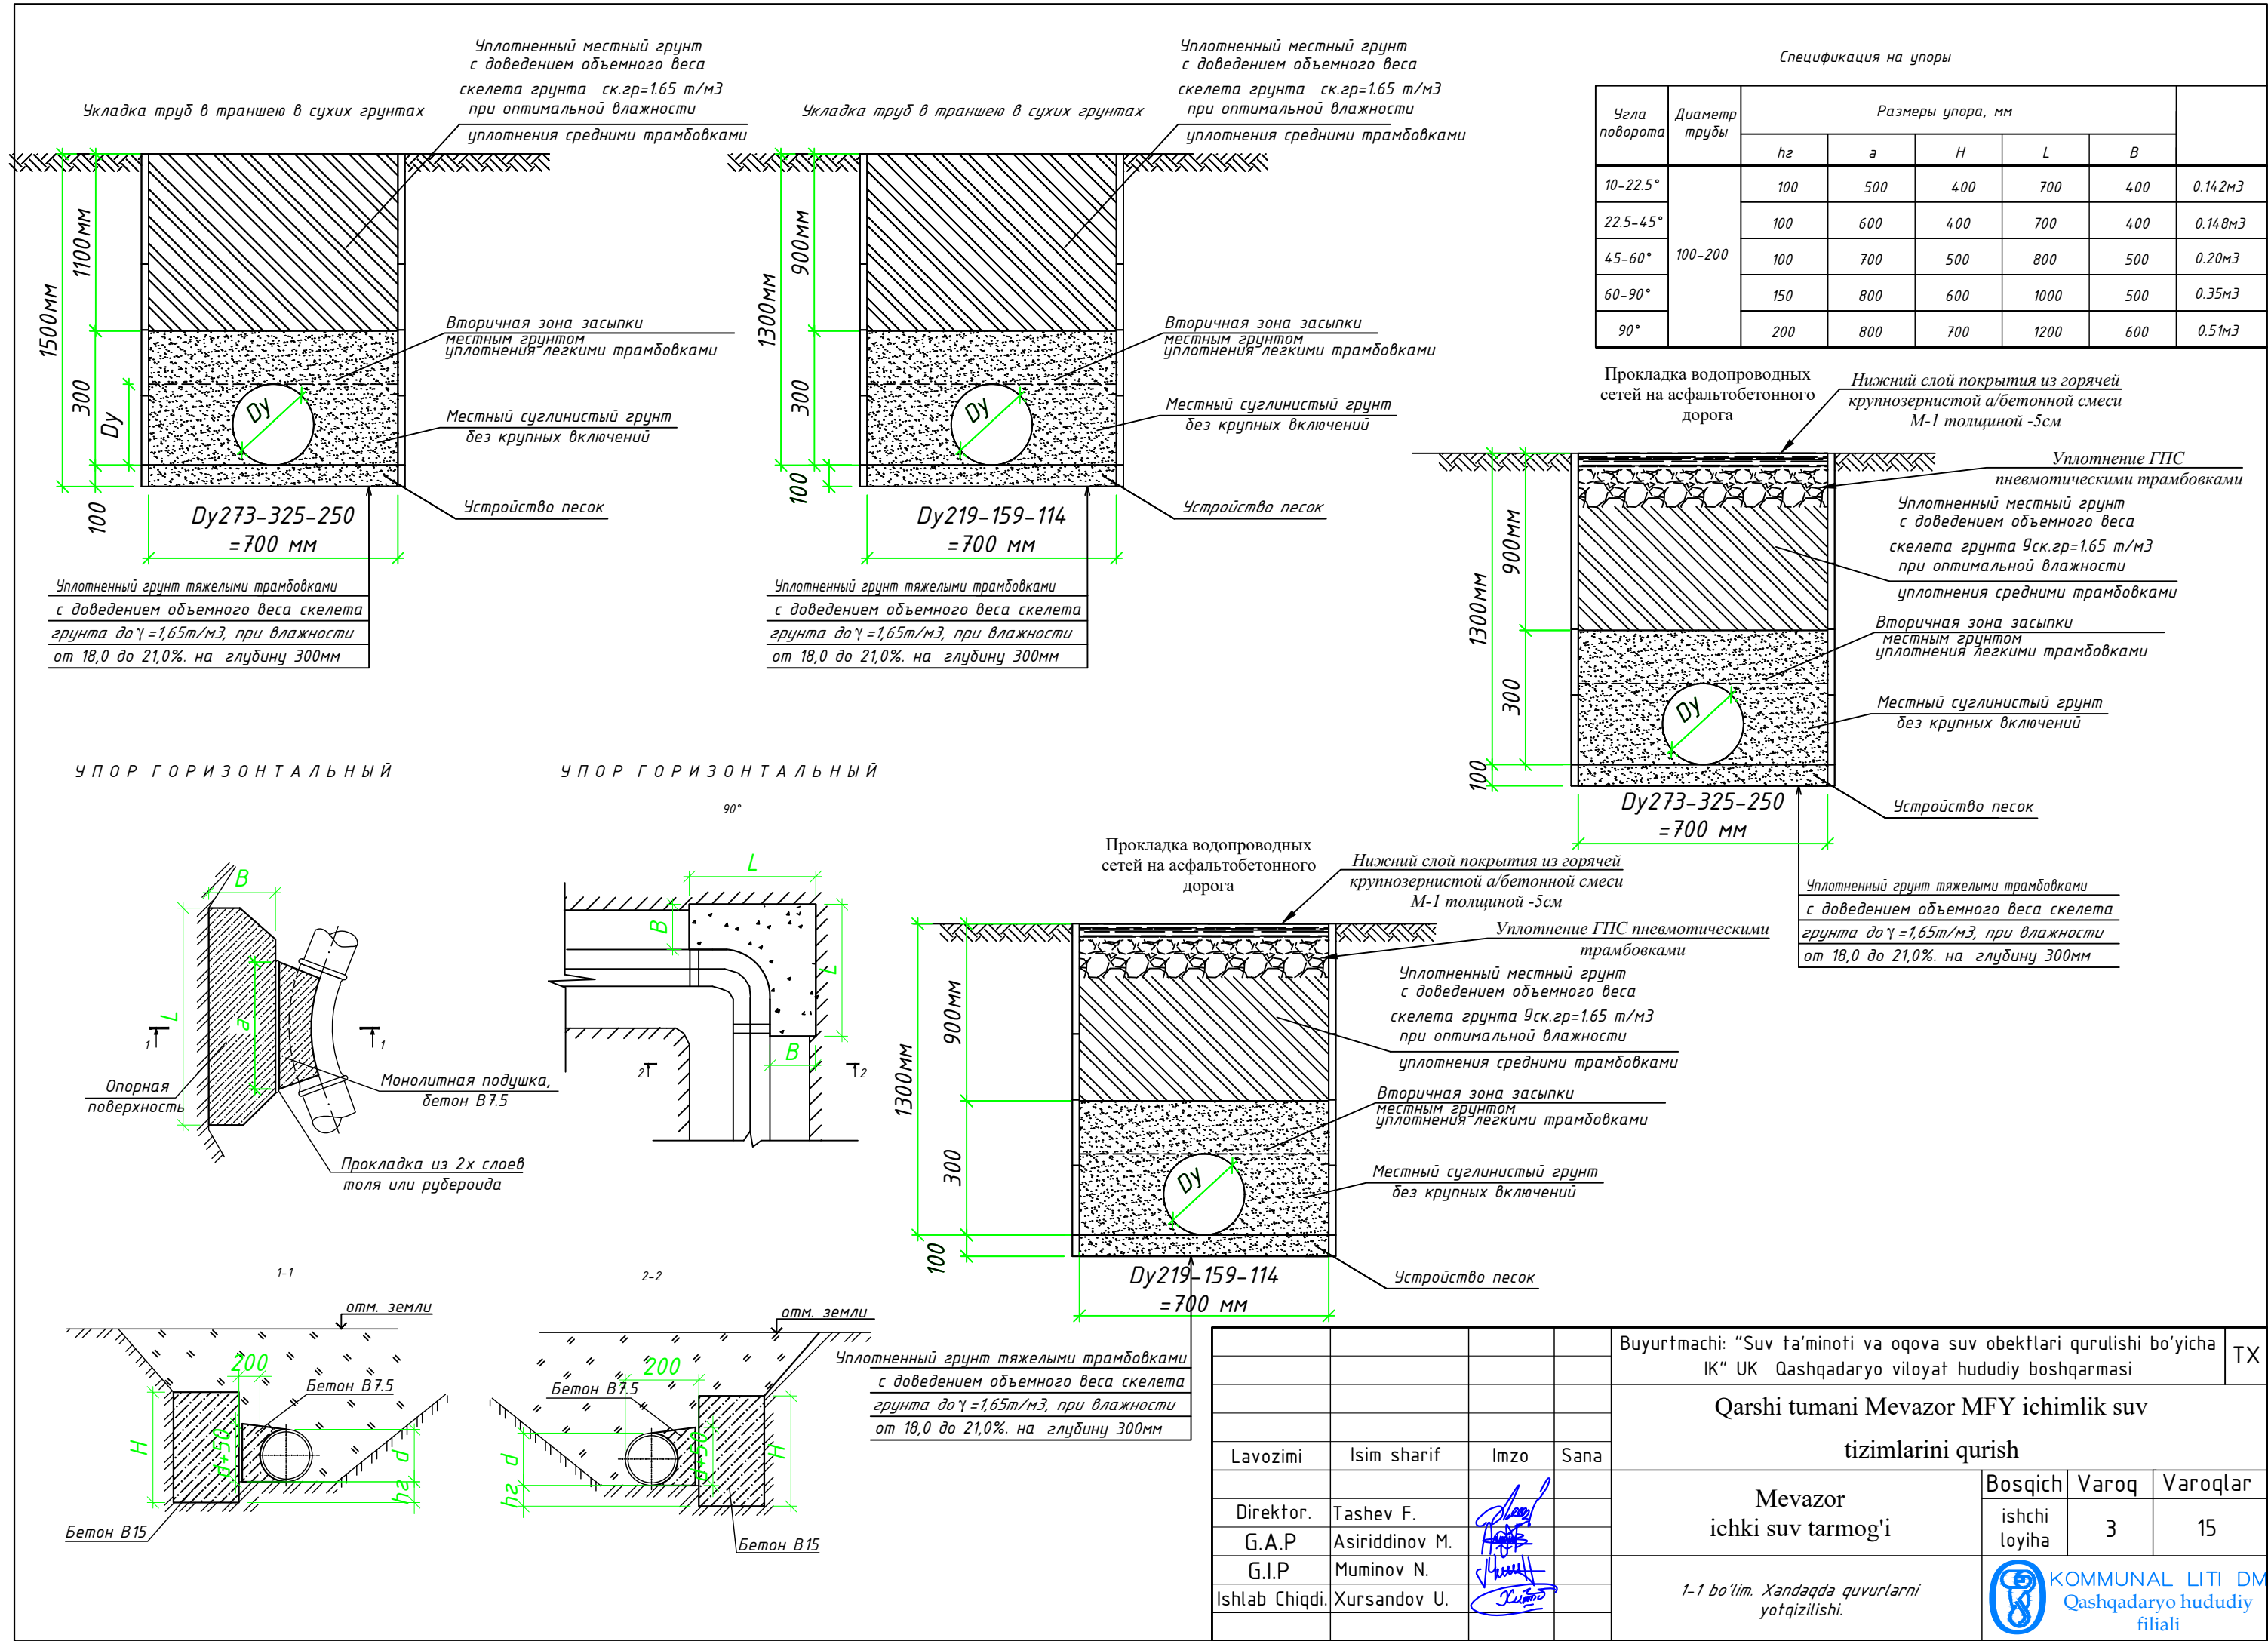


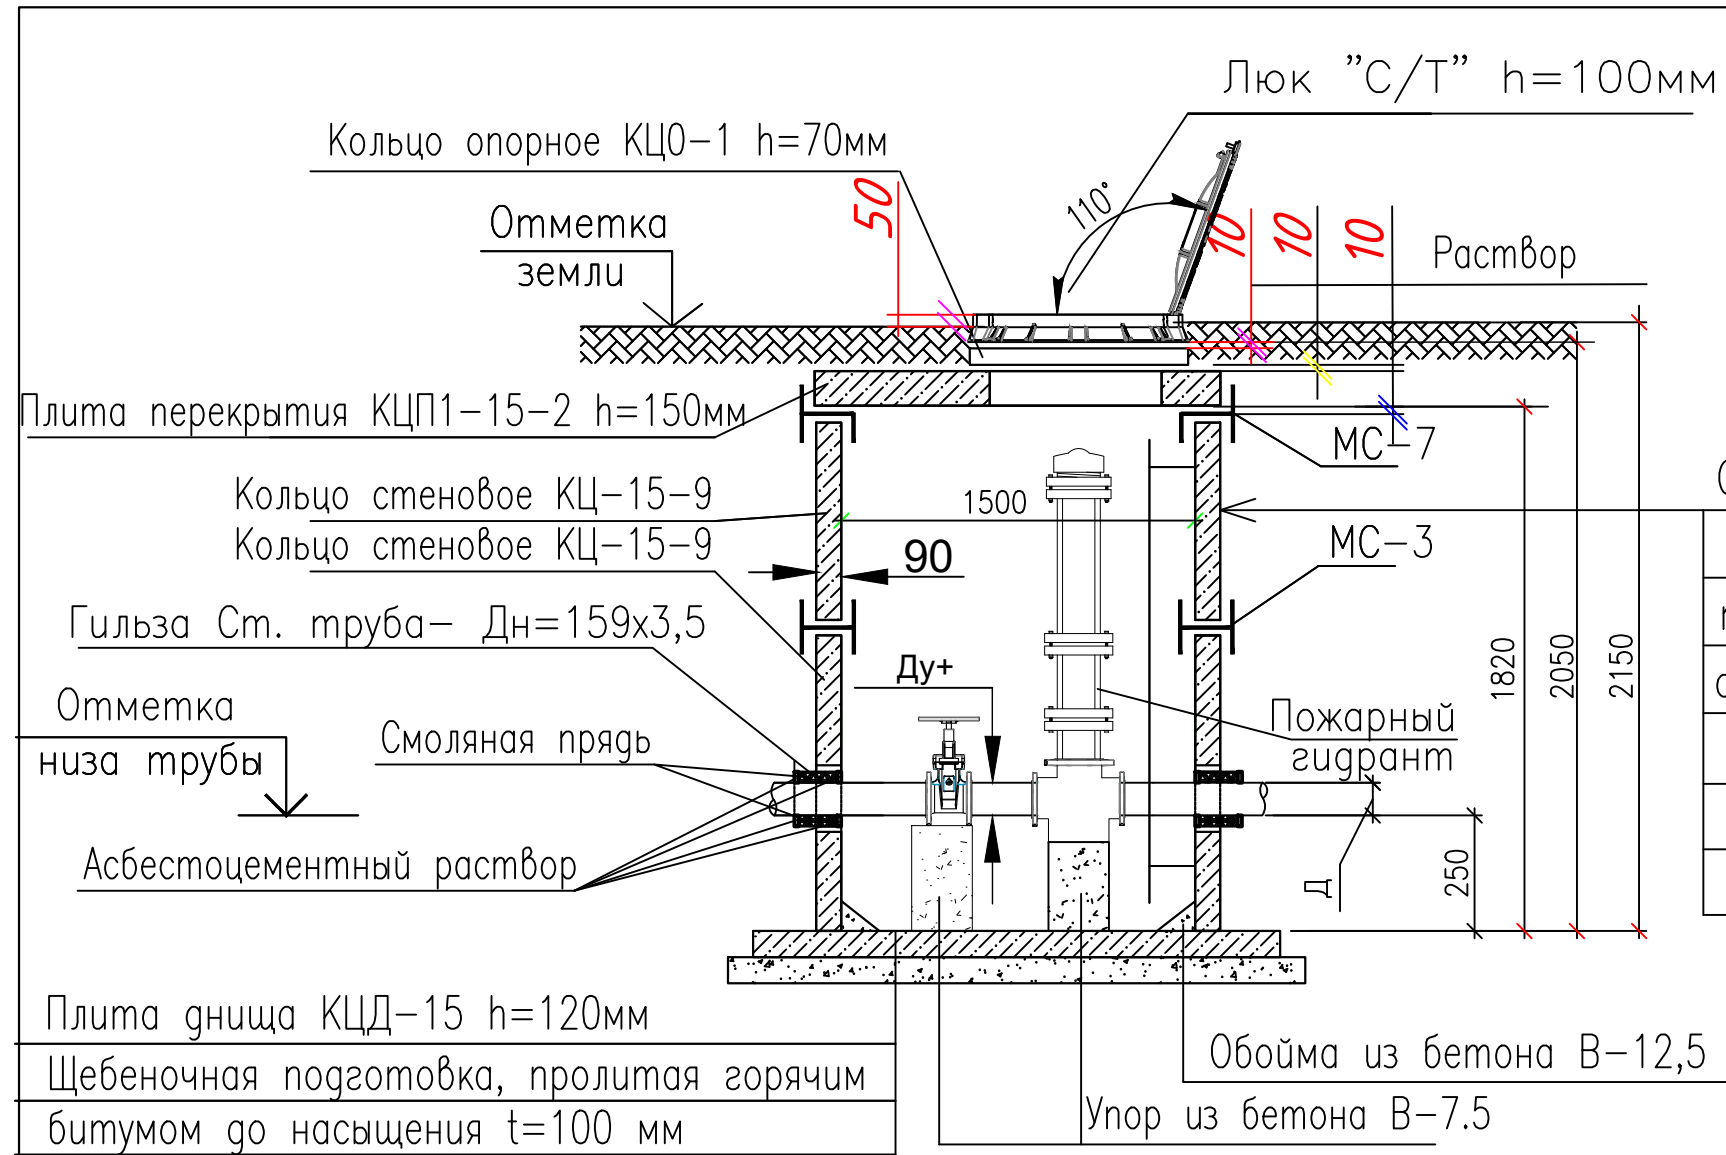


Обмазка битумом за 2 раза по грунтовке наружных поверхностей соприкасающихся с грунтом.
Заделка швов цементно-песчаным р-ром 1:2.
Стена колодца.



люк чугунные с замком и запорным устройством Люк тип Л

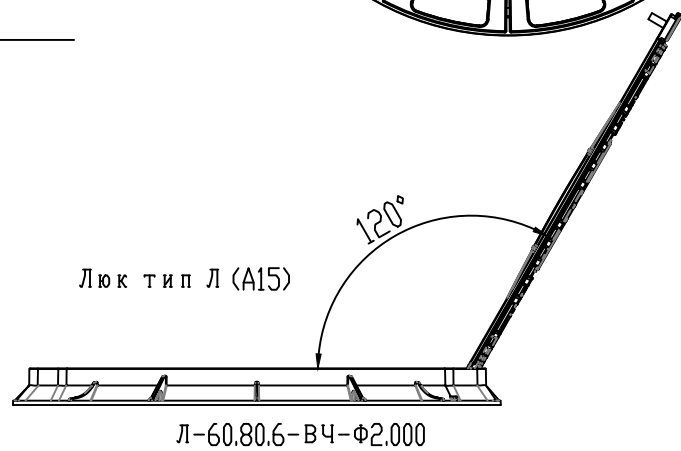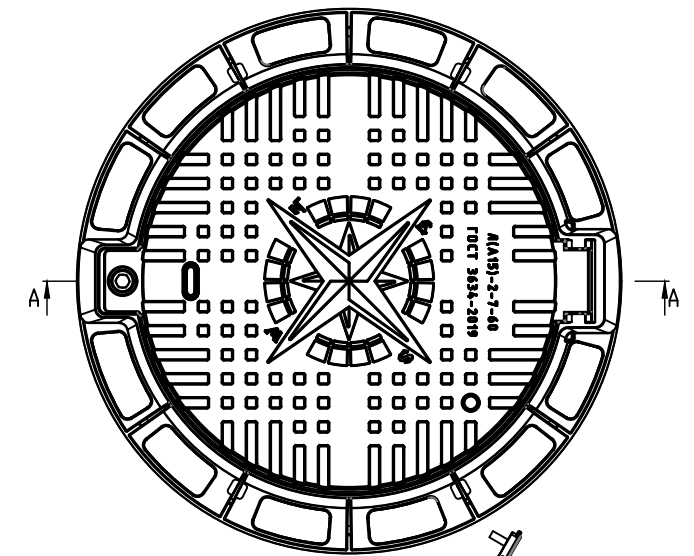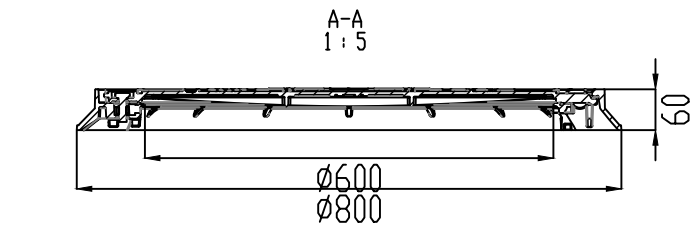

люк чугунные с замком и запорным устройством Люк тип ТМ

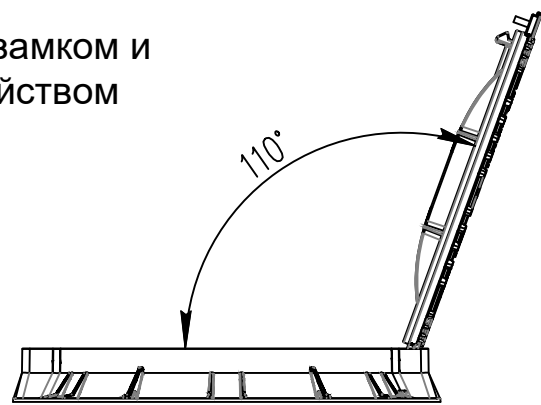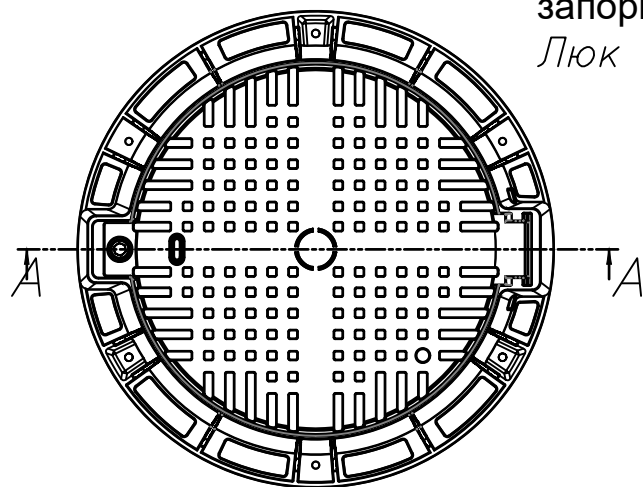



Люк тип ТМ(С250) ВЧ-50

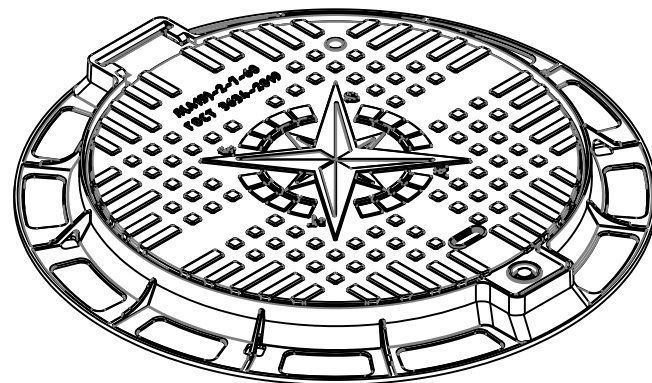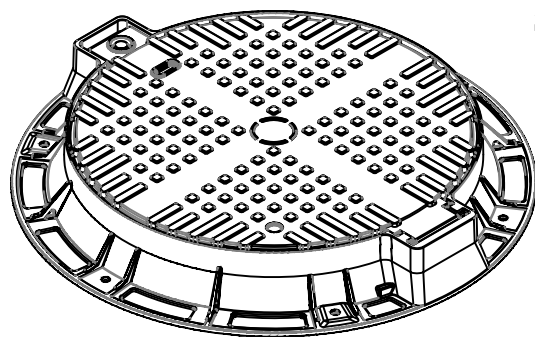

- Согласно ГОСТ 26645-85 для отливки от 10 до 40 кг 9 класса точности отклонение от массы может составлять до 8%.
- Проходной размер в свету составляет 600 мм.

1. Согласно ГОСТ 26645-85 для отливки от 10 до 40 кг 9 класса точности отклонение от массы может составлять до 8%

Buyurtmachi: "Suv ta'minoti va oqova suv obektlari qurilishi bo'yicha IK" UK Qashqadaryo viloyat hududiy boshqarmasi				TX		
Qarshi tumani Mevazor MFY ichimlik suv tizimlarini qurish						
Lavozimi	Isim sharif	Imzo	Sana	Mevazor ichki suv tarmog'i	Bosqich	Varoq
Direktor.	Tashev F.				ishchi loyiha	Varoqlar
G.A.P	Asiriddinov M.				4	15
G.I.P	Muminov N.					
Ishlab Chiqdi.	Xursandov U.			Kuzatuv qudug'idagi sxemasi.		












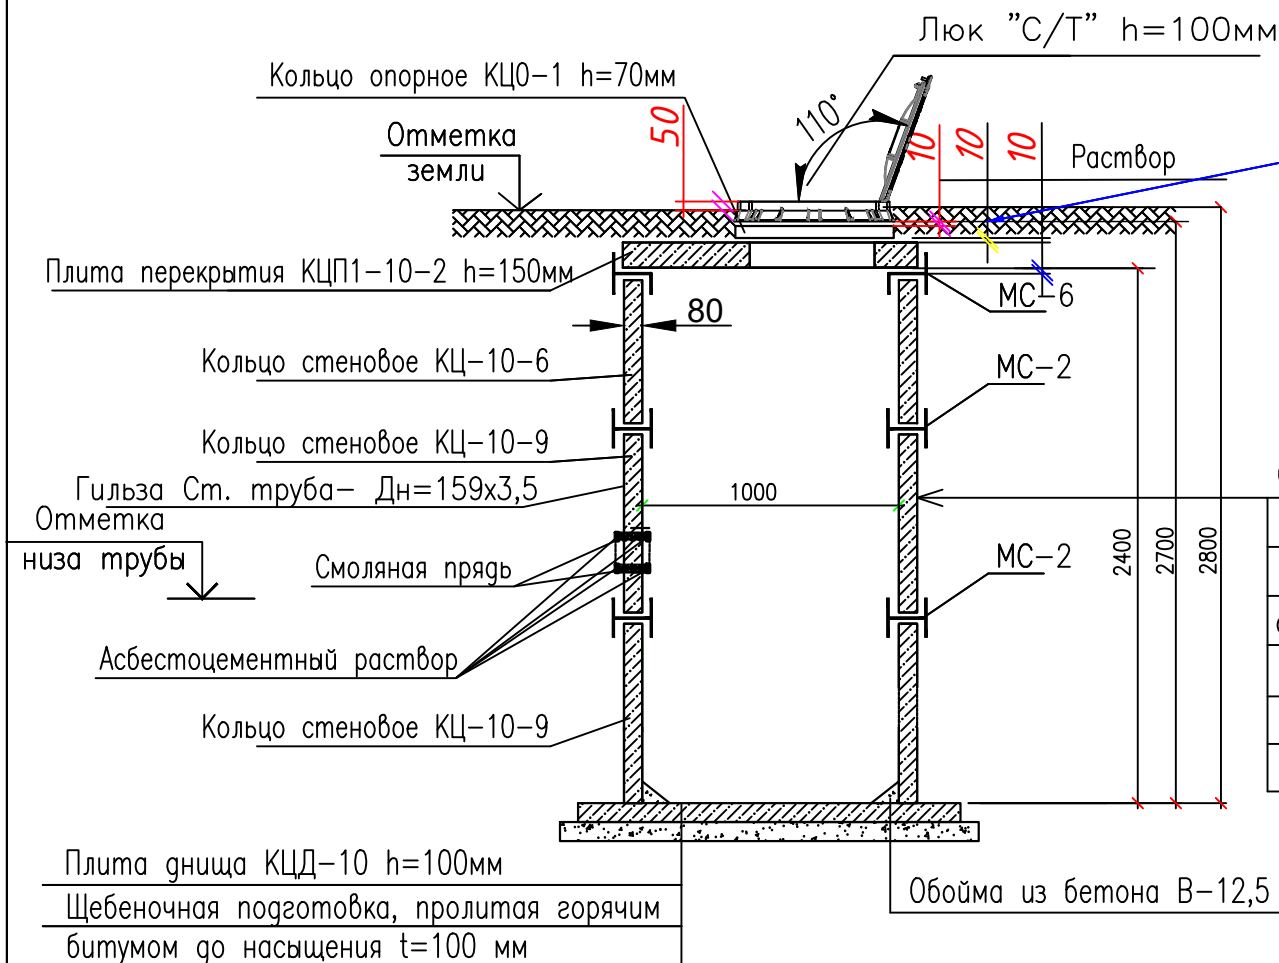
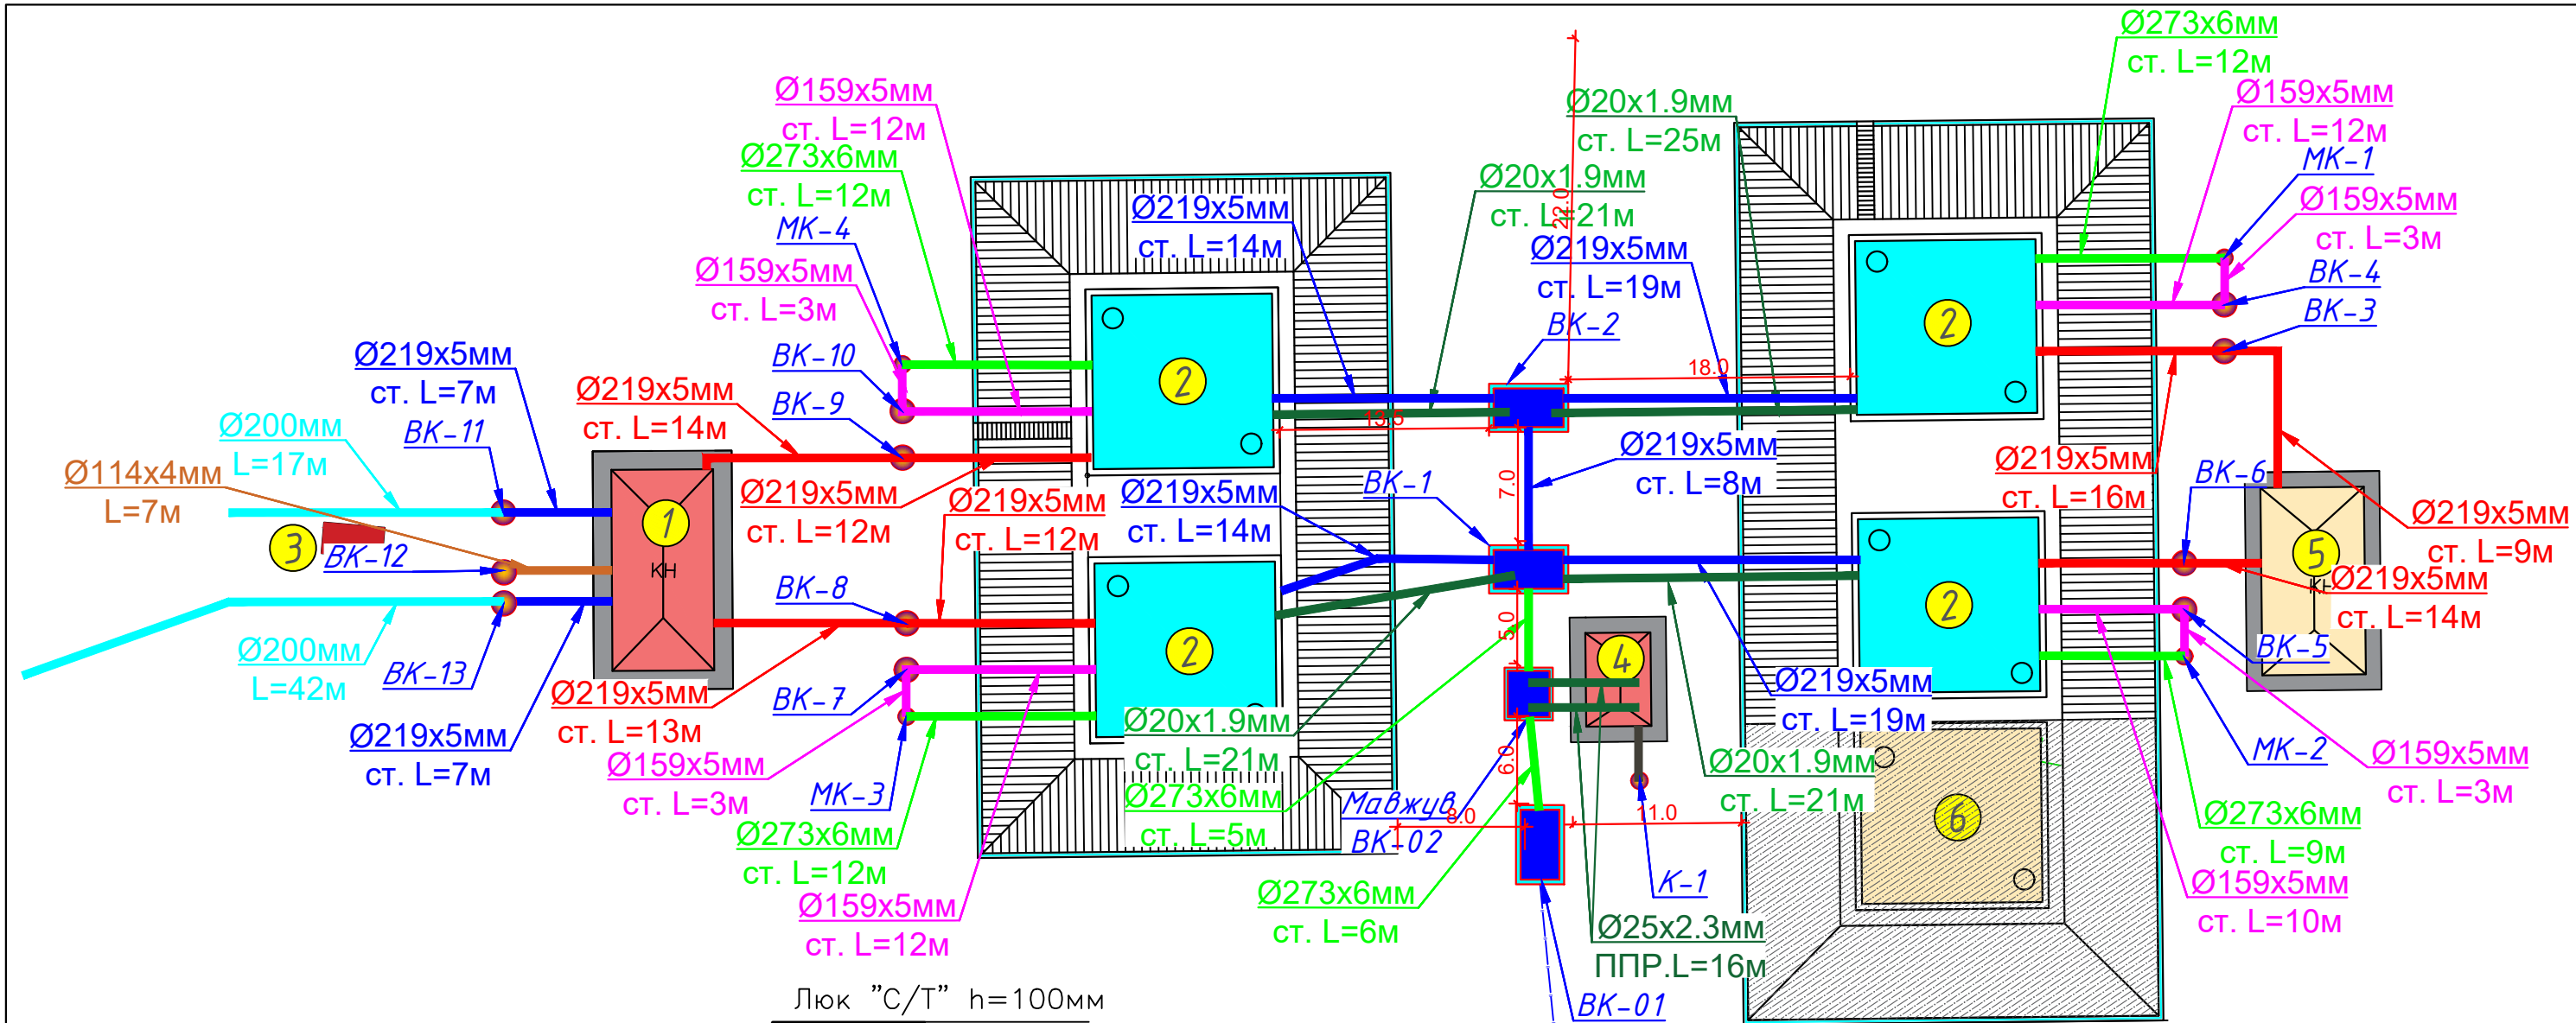


Обмазка битумом за 2 раза
по грунтовке наружных
поверхностей соприко-
сающихся с грунтом.
Заделка швов цементно-
песчаным р-ром 1:2.
Стена колодца.

				Buyurtmachi: "Suv ta'minoti va oqova suv obektlari qurulishi bo'yicha IK" UK Qashqadaryo viloyat hududiy boshqarmasi				TX
				Qarshi tumani Mevazor MFY ichimlik suv tizimlarini qurish				
Lavozimi	Isim sharif	Imzo	Sana					
				Mevazor ichki suv tarmog'i		Bosqich	Varoq	Varoqlar
Direktor.	Tashev F.					ishchi loyiha	5	15
G.A.P	Asiriddinov M.							
G.I.P	Muminov N.			Kuzatuv qudug'idagi sxemasi.			KOMMUNAL LITI DM	
Ishlab Chiqdi.	Xursandov U.						Qashqadaryo hududiy filiali	

Разрез 1-1 круглого колодца

Крепление лестницы

 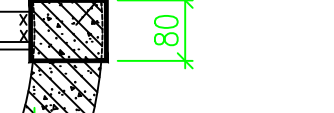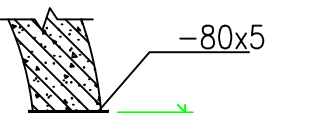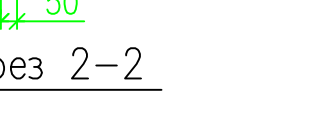
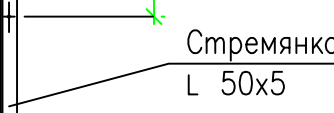
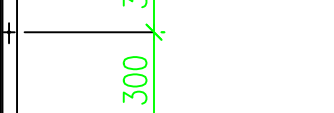
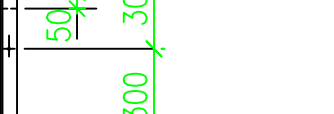
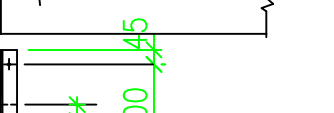
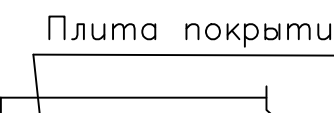
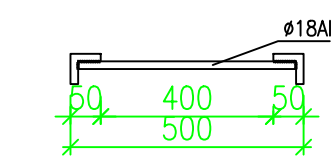
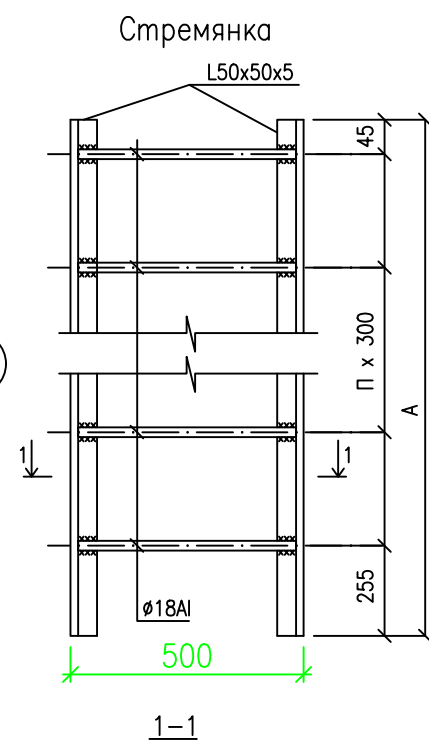
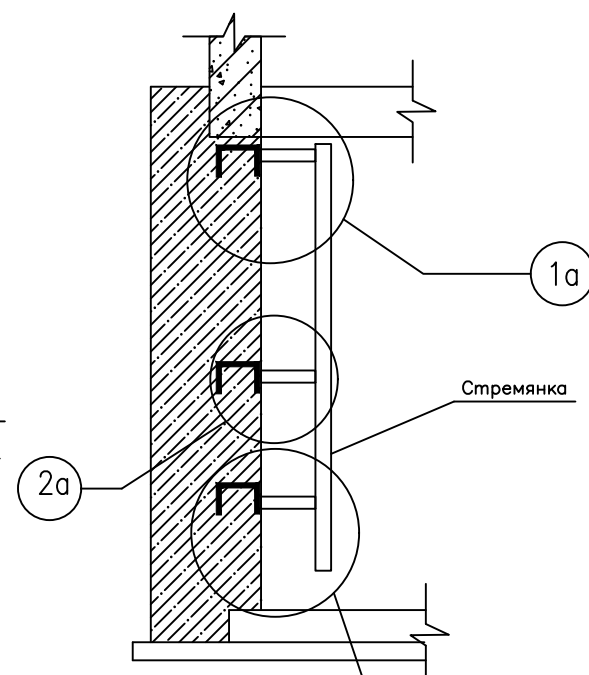
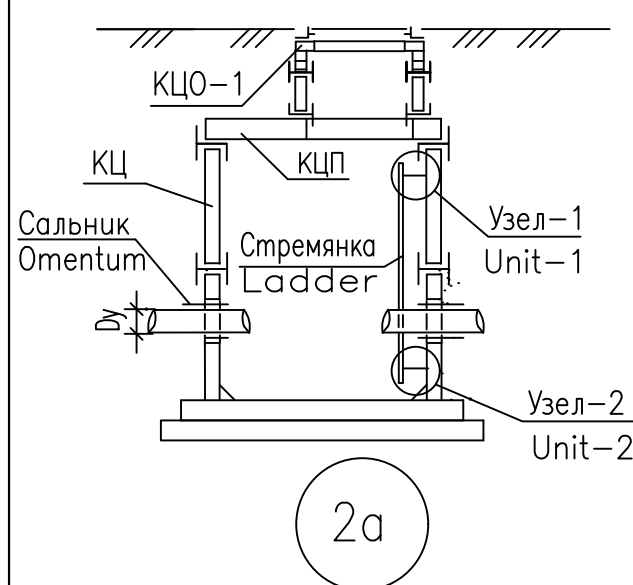


Спецификация на стремянку


Марка/ Mark	Размеры/sizes, мм		Вес, кг Weight, kg
	A	n	
C-1	1200	4	13.84
C-2	1500	5	17.08
C-3	1800	6	20.30
C-5	2400	8	26.74
C-6	2100	7	23.52
C-7	2700	9	30.00
C-8	4200	14	46.06



Примечание


- Стремянки приняты по т.п.902-09-22.84
- Металлические конструкции после монтажа покрыть пентафталевой эмалью ПФ-115 по грунтовке ГФ-021

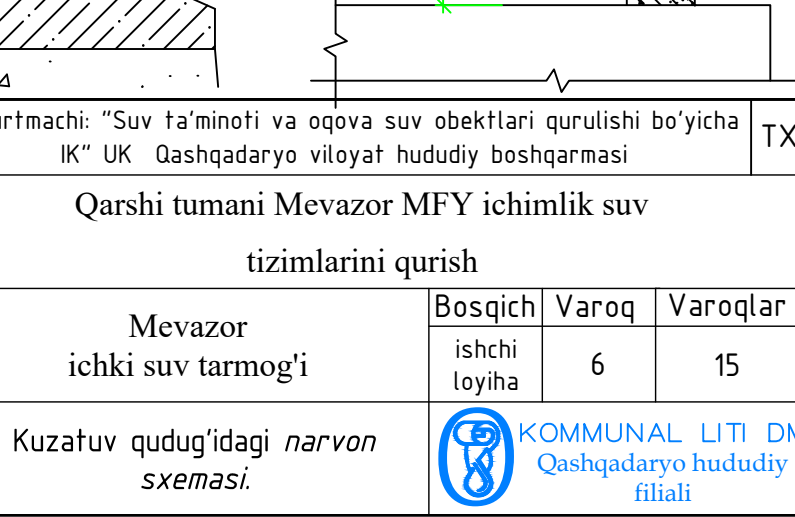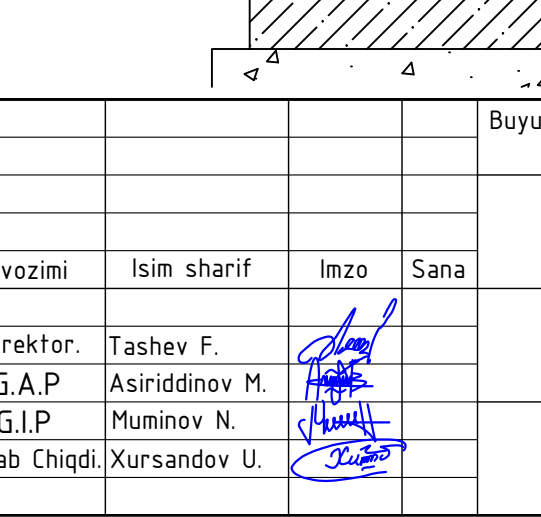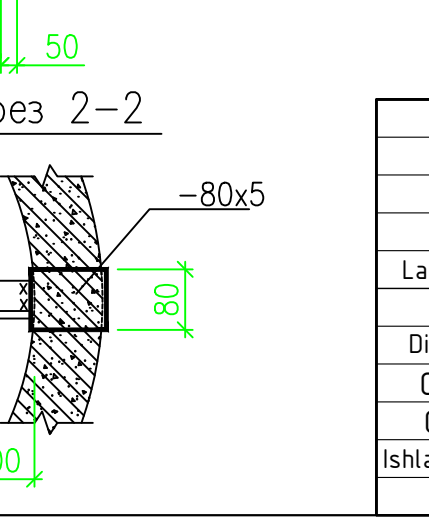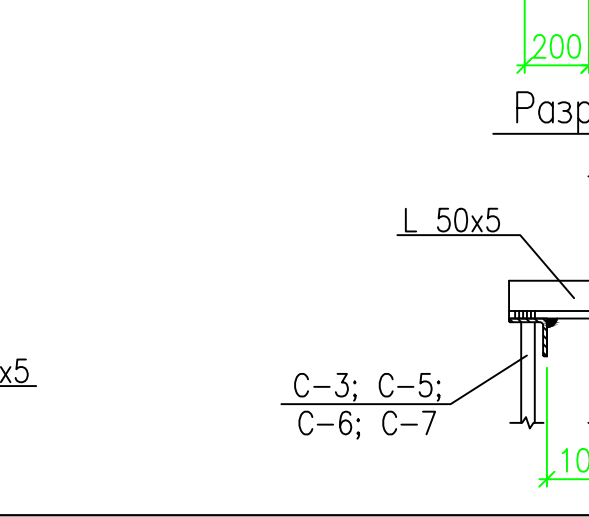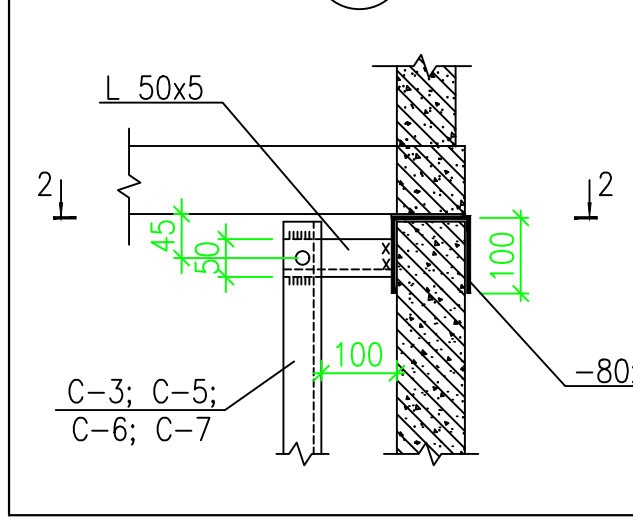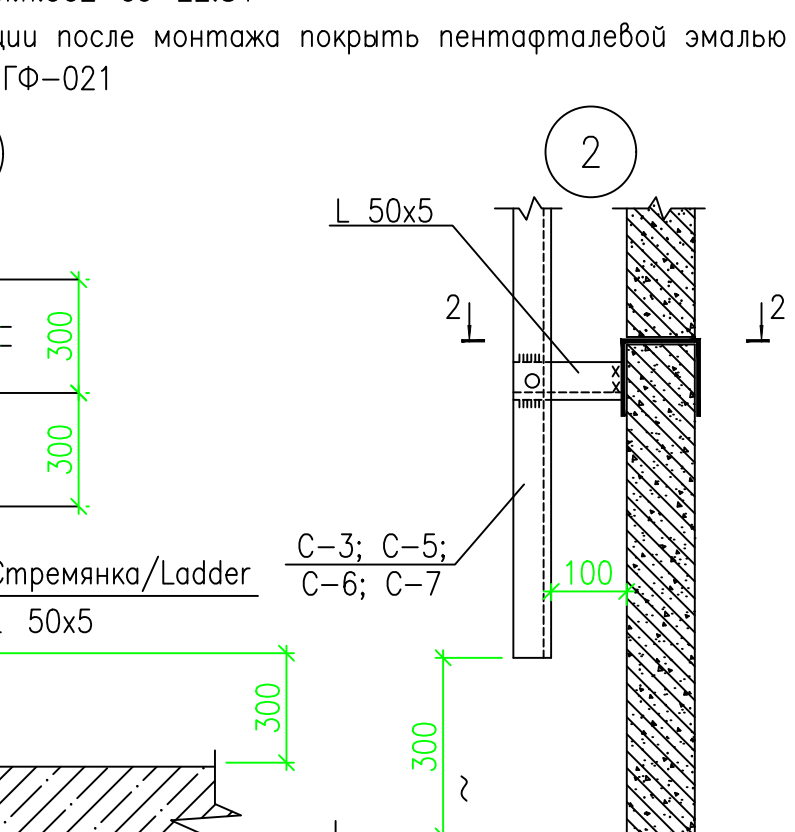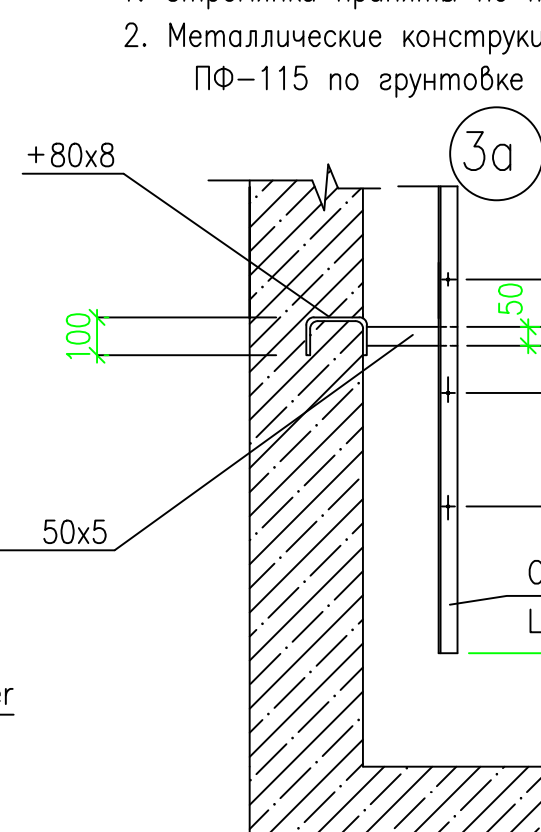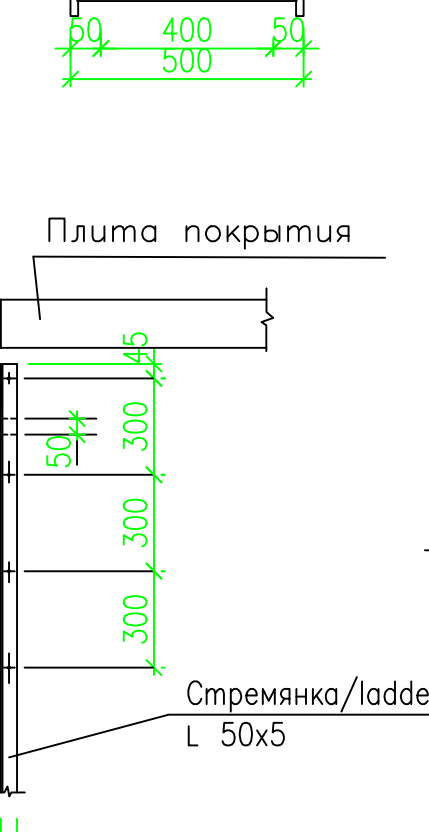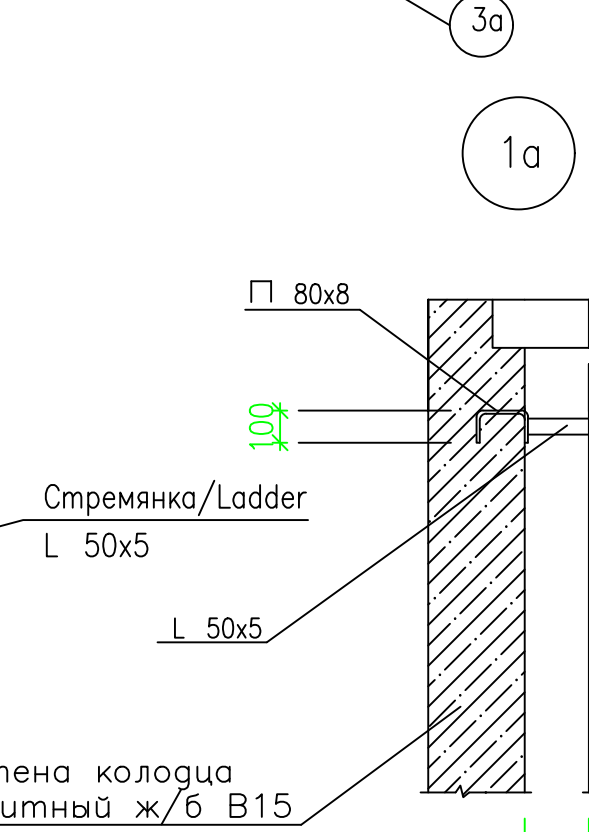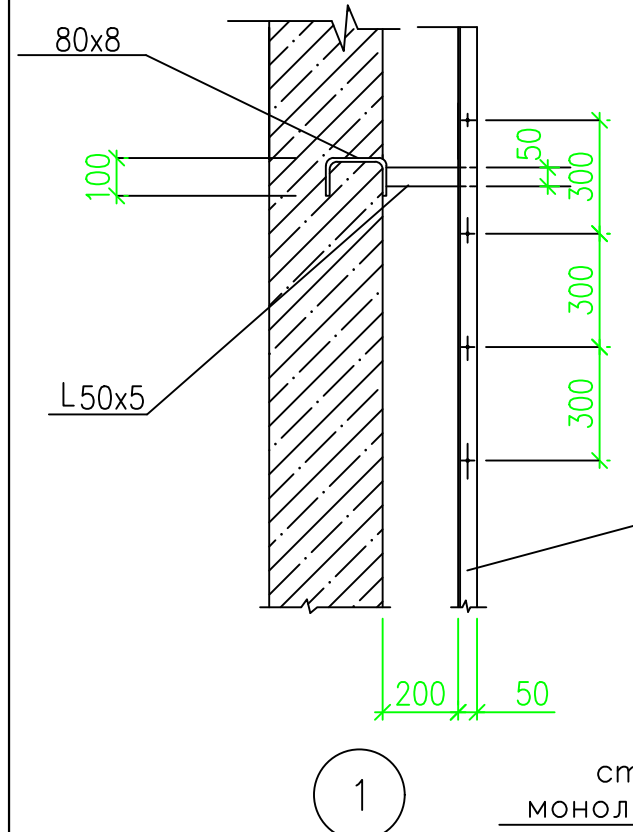

Разрез 2-2

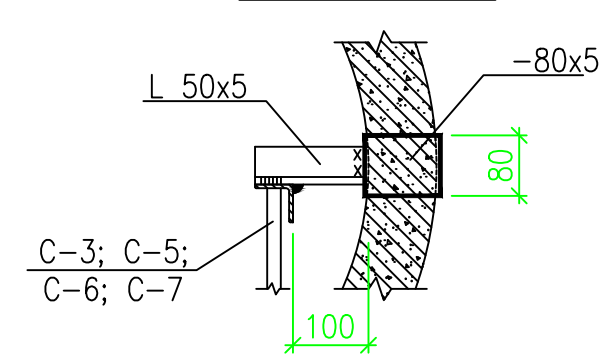

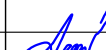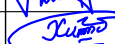				Buyurtmachi: "Suv ta'minoti va oqova suv obektlari qurulishi bo'yicha IK" UK Qashqadaryo viloyat hududiy boshqarmasi				TX
				Qarshi tumani Mevazor MFY ichimlik suv tizimlarini qurish				
Lavozimi	Isim sharif	Imzo	Sana					
Direktor.	Tashev F.			Mevazor ichki suv tarmog'i		Bosqich	Varoq	Varoqlar
G.A.P	Asiriddinov M.					ishchi loyiha	6	15
G.I.P	Muminov N.							
Ishlab Chiqdi.	Xursandov U.			Kuzatuv qudug'idagi <i>narvon sxemasi.</i>		 KOMMUNAL LITI DM Qashqadaryo hududiy filiali		

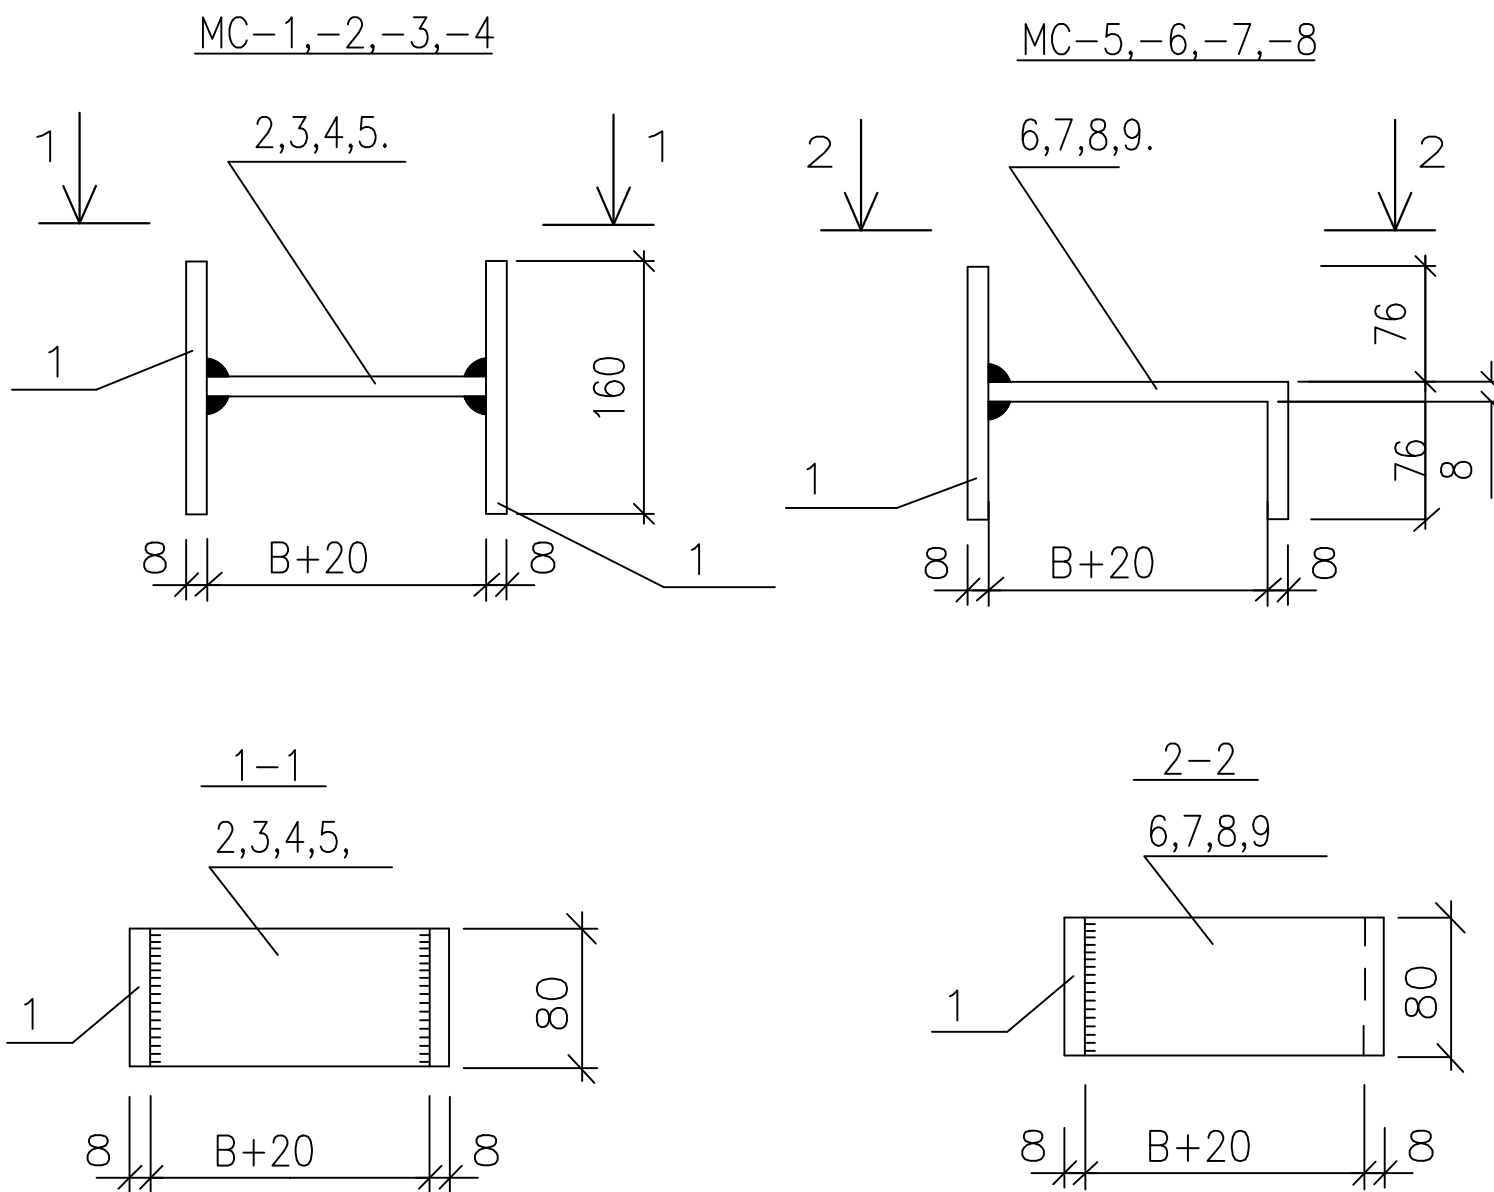

Величина "В" принимается равной толщине сборного элемента и равна:
 для МС-1, МС-5 – 70мм (диаметр сб.ж.б. колец 700мм)
 для МС-2, МС-6 – 80мм (диаметр сб.ж.б. колец 1000мм)
 для МС-3, МС-7 – 90мм (диаметр сб.ж.б. колец 1500мм)
 для МС-4, МС-8 – 100мм (диаметр сб.ж.б. колец 2000мм)

Примечание


- Стремянки приняты по т.п.902-09-22.84
- Металлические конструкции после монтажа покрыть пентафталевой эмалью ПФ-115 по грунтовке ГФ-021

Спецификация элементов на соединительные элементы МС


Марка поз.	Обозначение	Наименование	Кол.	Масса ед.кг	Примечание
		<u>МС-1</u> (для Д=700)			
1		Полоса <u>8 80 ГОСТ19903-74* L=160</u> <u>С235 ГОСТ27772-88*</u>	2	0.80	2.05
2		Полоса <u>8 80 ГОСТ19903-74* L=90</u> <u>С235 ГОСТ27772-88*</u>	1	0.45	
		<u>МС-2</u> (для Д=1000)			
1		Полоса <u>8 80 ГОСТ19903-74* L=160</u> <u>С235 ГОСТ27772-88*</u>	2	0.80	2.1
3		Полоса <u>8 80 ГОСТ19903-74* L=100</u> <u>С235 ГОСТ27772-88*</u>	1	0.50	
		<u>МС-3</u> (для Д=1500)			
1		Полоса <u>8 80 ГОСТ19903-74* L=160</u> <u>С235 ГОСТ27772-88*</u>	2	0.80	2,15
4		Полоса <u>8 80 ГОСТ19903-74* L=110</u> <u>С235 ГОСТ27772-88*</u>	1	0.55	
		<u>МС-4</u> (для Д=2000)			
1		Полоса <u>8 80 ГОСТ19903-74* L=160</u> <u>С235 ГОСТ27772-88*</u>	2	0.80	2.2
5		Полоса <u>8 80 ГОСТ19903-74* L=120</u> <u>С235 ГОСТ27772-88*</u>	1	0.60	
		<u>МС-5</u> (для Д=700)			
1		Полоса <u>8 80 ГОСТ19903-74* L=160</u> <u>С235 ГОСТ27772-88*</u>	1	0.80	1.65
6		Полоса <u>8 80 ГОСТ19903-74* L=170</u> <u>С235 ГОСТ27772-88*</u>	1	0.85	
		<u>МС-6</u> (для Д=1500)			
1		Полоса <u>8 80 ГОСТ19903-74* L=160</u> <u>С235 ГОСТ27772-88*</u>	1	0.80	1.7
7		Полоса <u>8 80 ГОСТ19903-74* L=180</u> <u>С235 ГОСТ27772-88*</u>	1	0.90	
		<u>МС-7</u> (для Д=1500)			
1		Полоса <u>8 80 ГОСТ19903-74* L=160</u> <u>С235 ГОСТ27772-88*</u>	1	0.80	1,75
8		Полоса <u>8 80 ГОСТ19903-74* L=190</u> <u>С235 ГОСТ27772-88*</u>	1	0.95	
		<u>МС-8</u> (для Д=2000)			
1		Полоса <u>8 80 ГОСТ19903-74* L=160</u> <u>С235 ГОСТ27772-88*</u>	1	0.80	1.8
9		Полоса <u>8 80 ГОСТ19903-74* L=200</u> <u>С235 ГОСТ27772-88*</u>	1	1.00	

				Buyurtmachi: "Suv ta'minoti va oqova suv obektlari qurulishi bo'yicha IK" UK Qashqadaryo viloyat hududiy boshqarmasi			TX	
				Qarshi tumani Mevazor MFY ichimlik suv tizimlarini qurish				
Lavozimi	Ism sharif	Imzo	Sana	Mevazor ichki suv tarmog'i		Bosqich	Varoq	Varoqlar
Direktor.	Tashev F.					ishchi loyiha	7	15
G.A.P	Asiriddinov M.							
G.I.P	Muminov N.							
Ishlab Chiqdi.	Xursandov U.			Kuzatuv qudug'ining birlashtiruvchi elementlari.		KOMMUNAL LITI DM Qashqadaryo hududiy filiali		

БК-3
 $\phi 1500$ H=1800

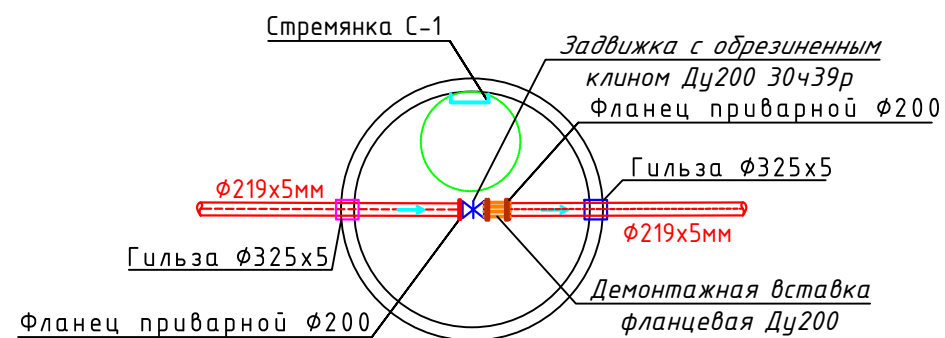


БК-6
 $\phi 1500$ H=1800

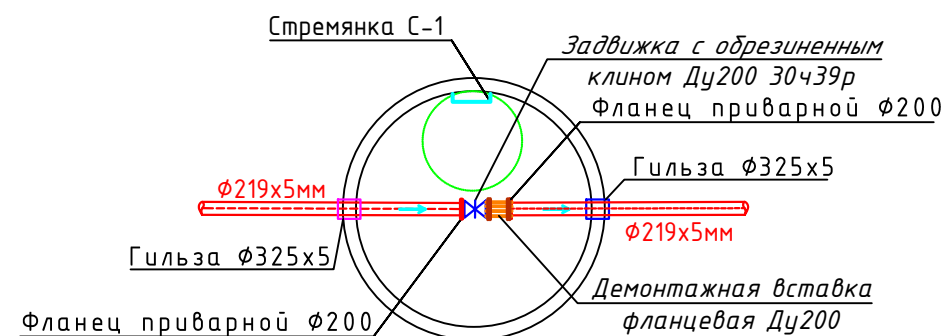


МК-3
H-2400 $\phi 1000$

БК-7
 $\phi 1500$ H=1800

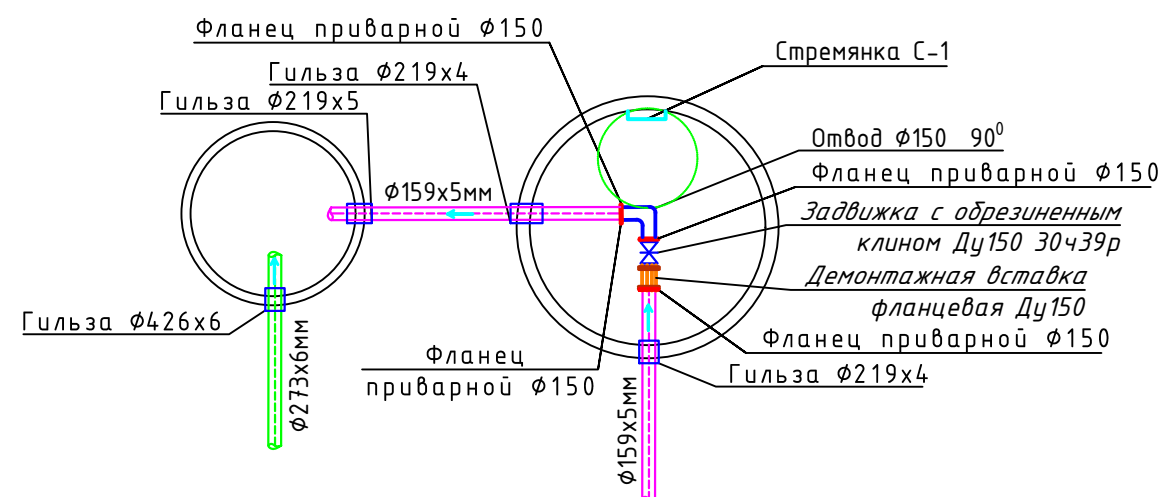


МК-1
H-2400 $\phi 1000$

БК-4
 $\phi 1500$ H=1800

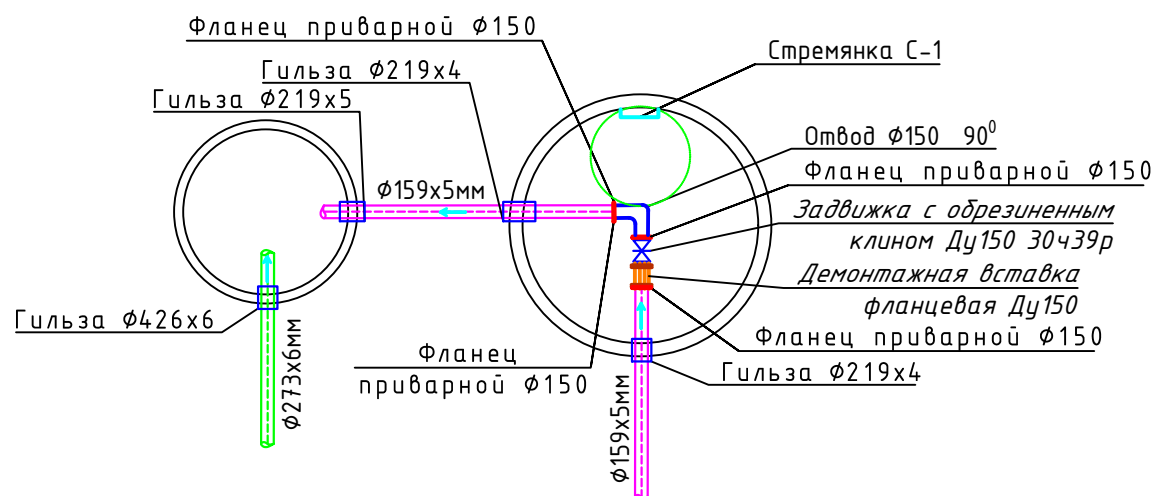


БК-5
 $\phi 1500$ H=1800

МК-2
H-2400 $\phi 1000$

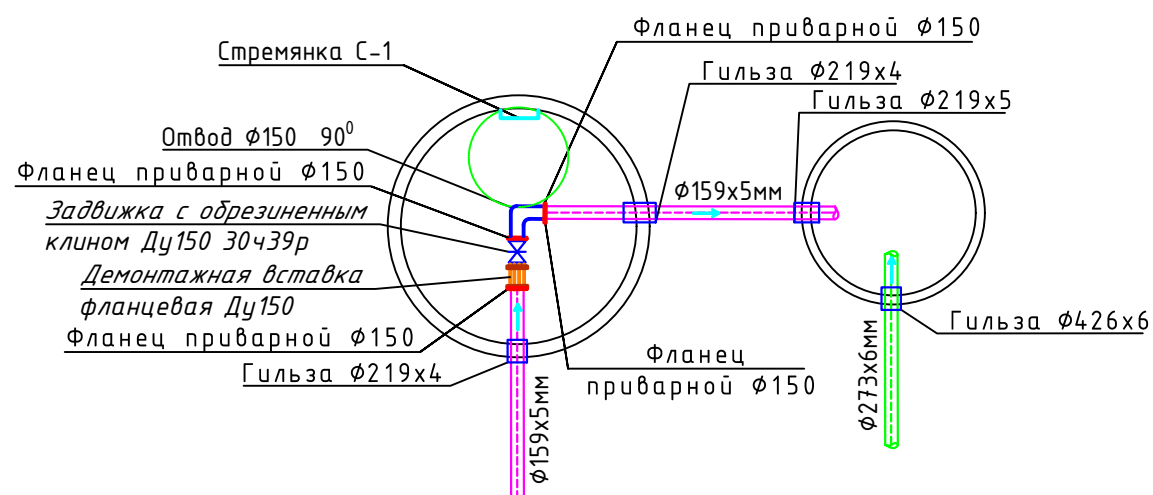


Мавжув ВК-01

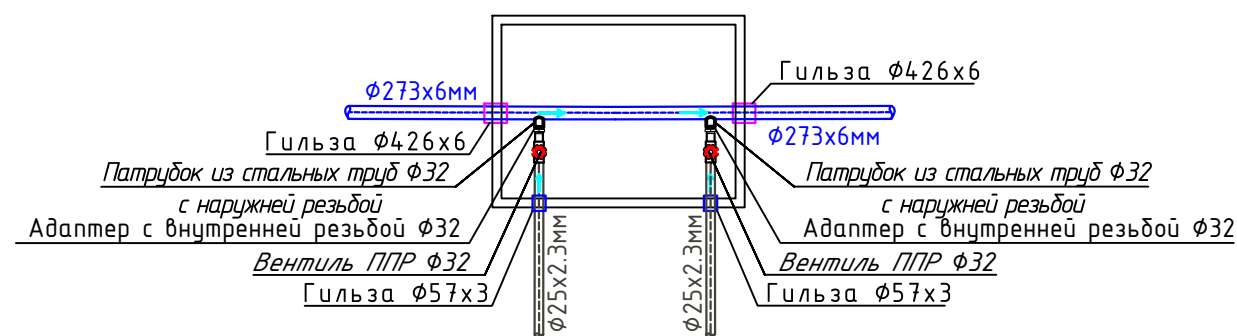


Buyurtmachi: "Suv ta'minoti va oqova suv obektlari qurulishi bo'yicha IK" UK Qashqadaryo viloyat hududiy boshqarmasi				TX		
Qarshi tumani Mevazor MFY ichimlik suv tizimlarini qurish						
Lavozimi	Isim sharif	Imzo	Sana	Mevazor ichki suv tarmog'i	Bosqich	Varoq
Direktor.	Tashev F.				ishchi loyiha	8
G.A.P	Asiriddinov M.					15
G.I.P	Muminov N.					
Ishlab Chiqdi.	Xursandov U.			Kuzatuv qudug'ining detallar joylashuv sxemasi.	KOMMUNAL LITI DM Qashqadaryo hududiy filiali	


БК-8
 $\phi 1500$ H=1800

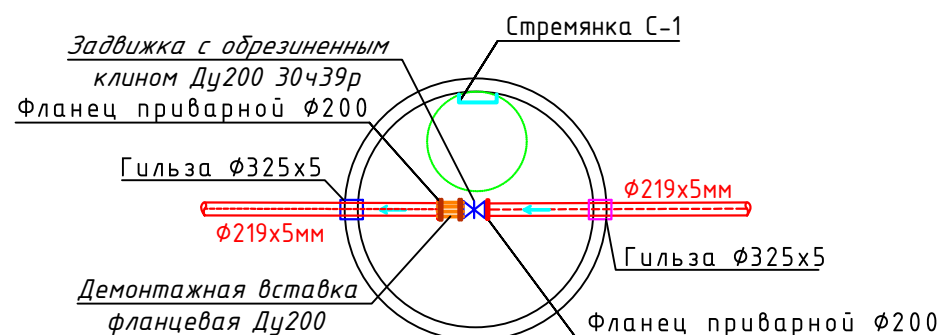


БК-11
 $\phi 1500$ H=1800

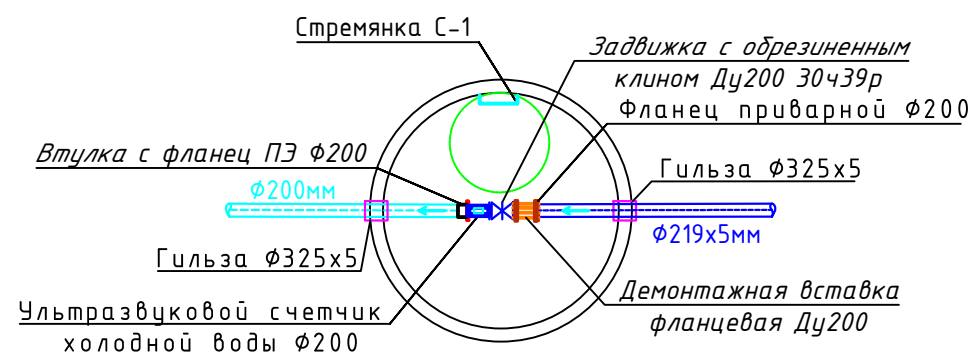


БК-14
 $\phi 1500$ H=1800

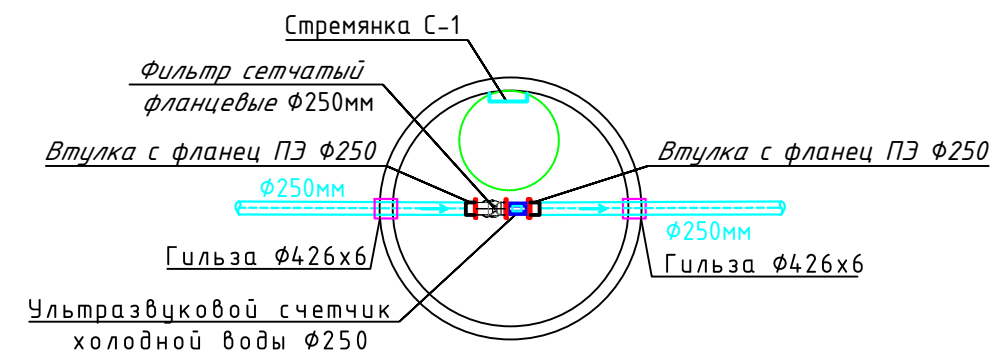


БК-9
 $\phi 1500$ H=1800

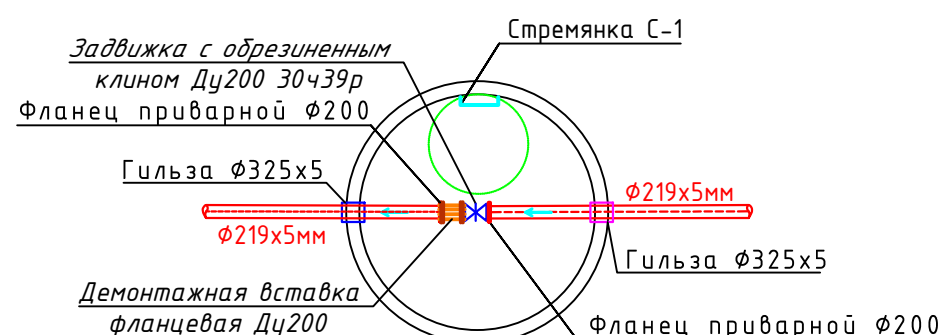

БК-12
 $\phi 1500$ H=1800

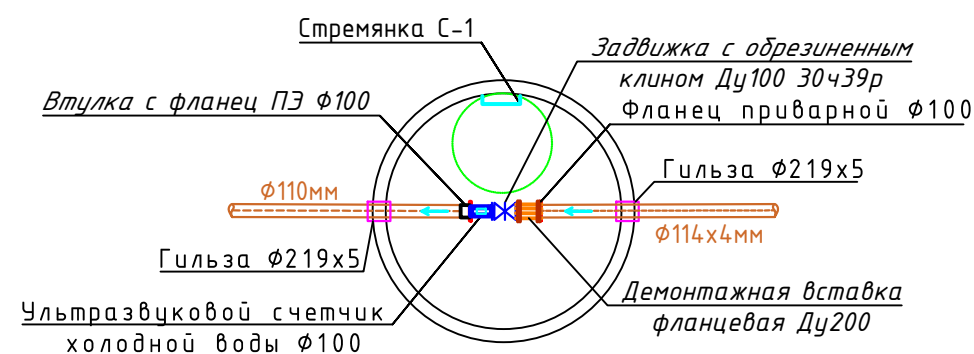


К-1
H-900 $\phi 1000$

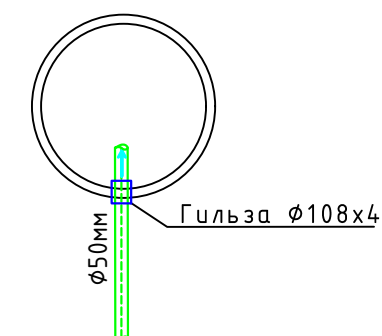


БК-10
 $\phi 1500$ H=1800

МК-4
H-2400 $\phi 1000$

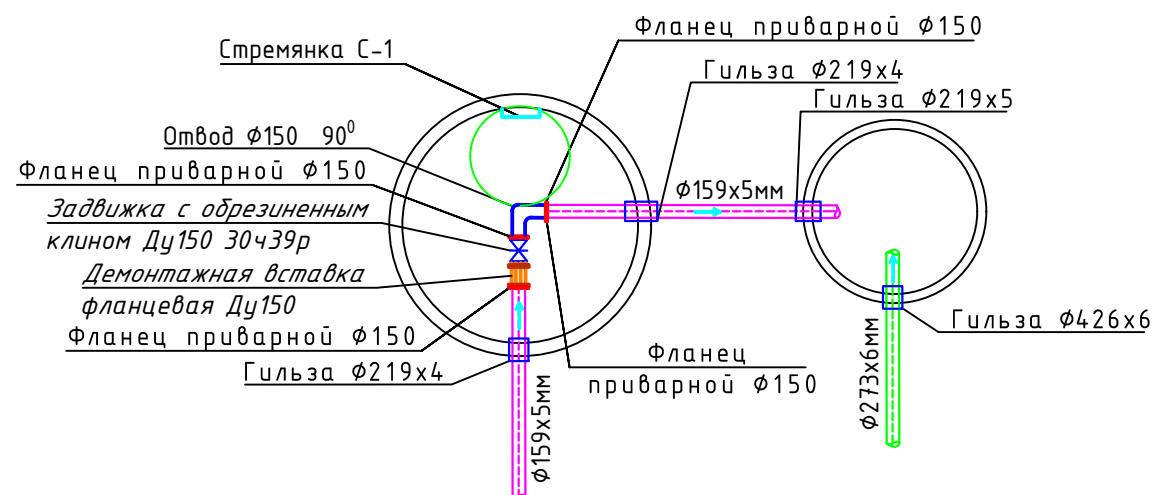

БК-13
 $\phi 1500$ H=1800




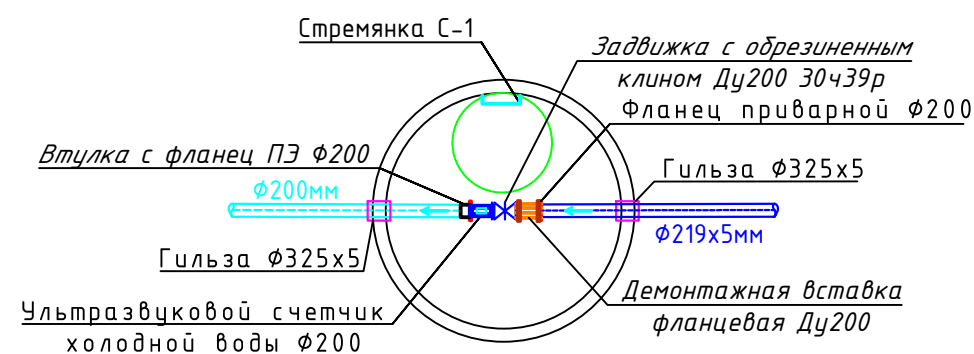


Ультразвуковой счетчик
холодной воды



				Buyurtmachi: "Suv ta'minoti va oqova suv obektlari qurulishi bo'yicha IK" UK Qashqadaryo viloyat hududiy boshqarmasi				TX
				Qarshi tumani Mevazor MFY ichimlik suv tizimlarini qurish				
Lavozimi	Isim sharif	Imzo	Sana	Mevazor ichki suv tarmog'i				
Direktor.	Tashev F.			Bosqich				Varoq
G.A.P	Asiriddinov M.			ishchi loyiha				Varoqlar
G.I.P	Muminov N.			9				15
Ishlab Chiqdi.	Xursandov U.			Kuzatuv qudug'ining detallar joylashuv sxemasi.				
				KOMMUNAL LITI DM Qashqadaryo hududiy filiali				


ВК-01-1-2

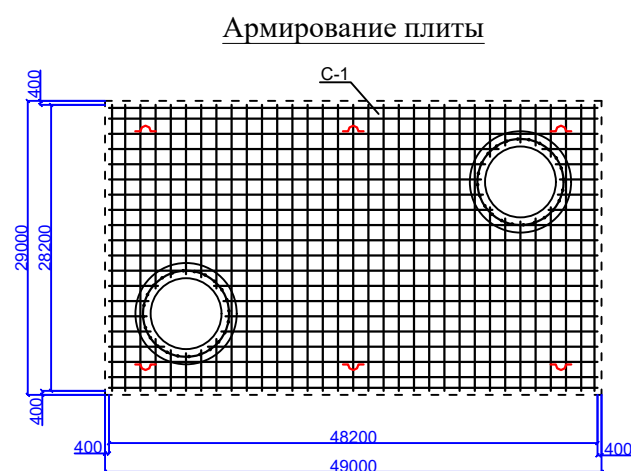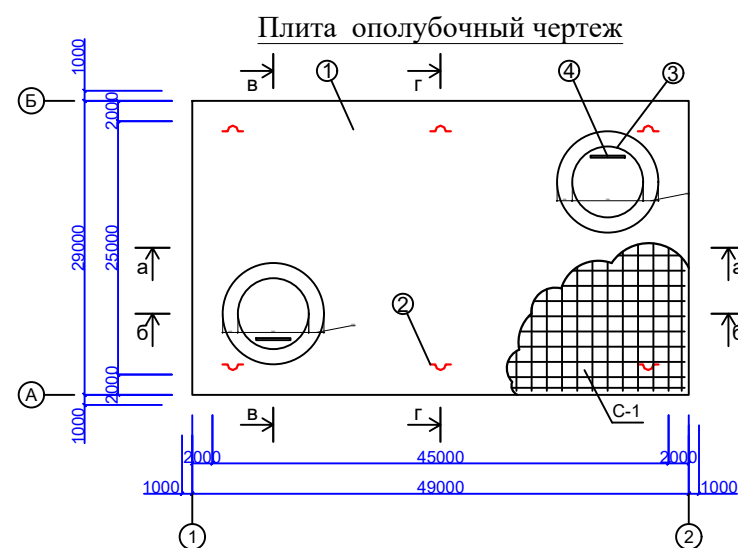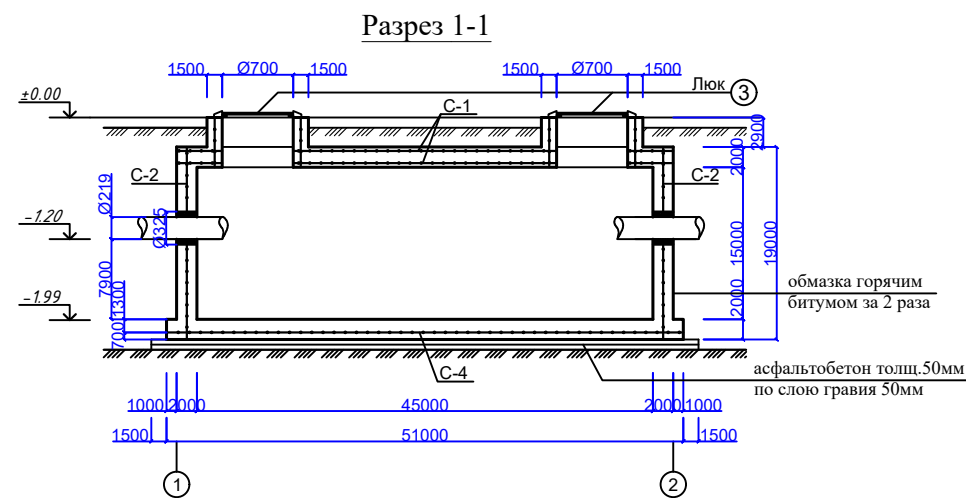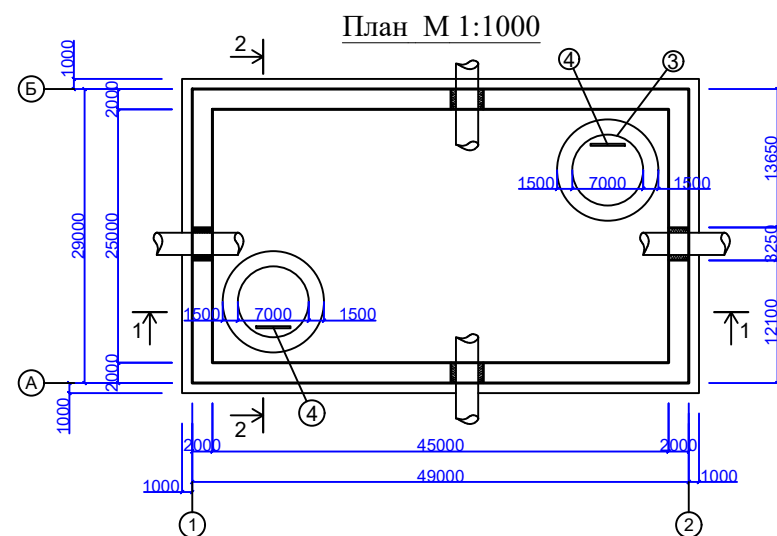


Спецификация материалов 2-шт

Поз.	Обозначение	Наименование	Ед. изм.	Кол-во	Масса ед.кг	Примечание
1		Монолитная плита				
		Сетка С-1	шт	2	171.56	343.12 кг
	ГОСТ 5781-82	Ø12AIII 150x150мм	м²	13.8	12.432	171.56 кг
2		Петля				
		Ø16A I L=900мм	шт	6	1.42	8.52 кг
	РСТ Уз 707-96	Бетон кл. В25 толщ. - 0.2м	м³			2.92 м³
3		Люк герметический				
		Сеч. 700x700	шт	2		
4		Скоба				
		Ø16A I L=700мм	шт	2	1.105	2.21 кг


Вид а-а

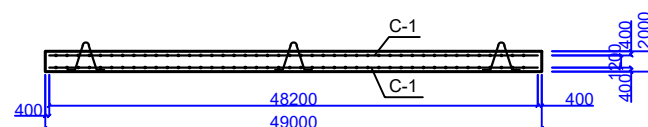


Вид в-в

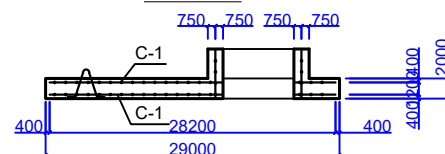


Вид б-б

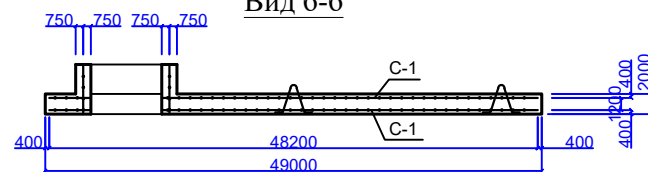


Вид г-г

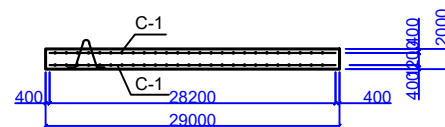



Петля

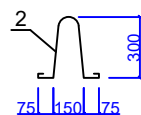

Скоба

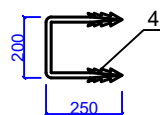


				Buyurtmachi: "Suv ta'minoti va oqova suv obektlari qurulishi bo'yicha IK" UK Qashqadaryo viloyat hududiy boshqarmasi	TX
				Qarshi tumani Mevazor MFY ichimlik suv tizimlarini qurish	
Lavozimi	Isim sharif	Imzo	Sana	Mevazor ichki suv tarmog'i	Bosqich ishchi loyiha
Direktor.	Tashev F.				Varoq 10
G.A.P	Asiriddinov M.				Varoqlar 15
G.I.P	Muminov N.				
Ishlab Chiqdi.	Xursandov U.			4500x2500mm Suv qudug'ining detallar joylashuv sxemasi.	KOMMUNAL LITI DM Qashqadaryo hududiy filiali

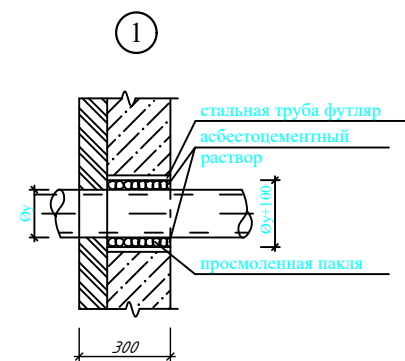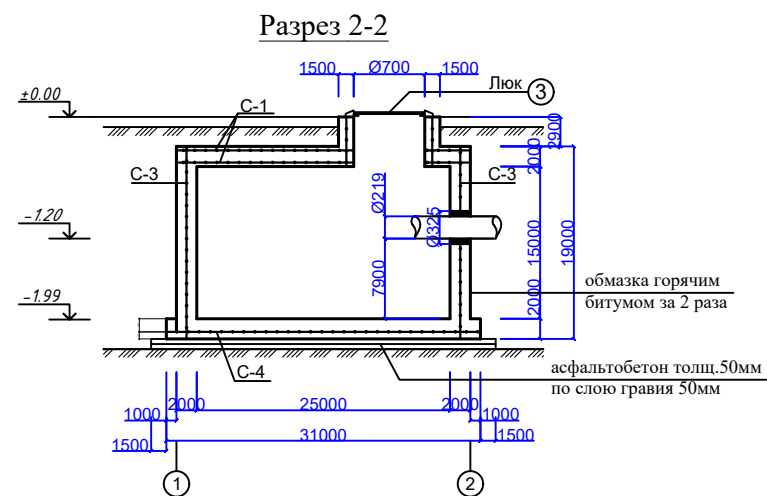


БК-01-1-2


Сетка C-2

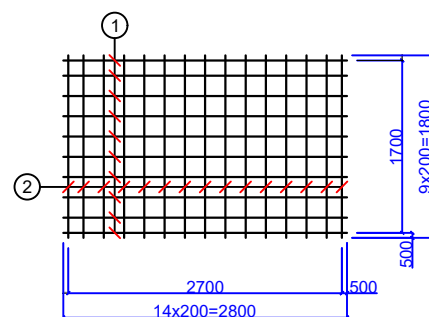


Монолитная стена

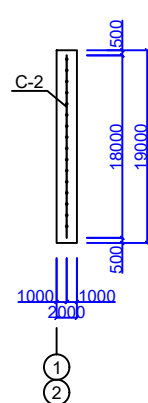


Сетка C-3

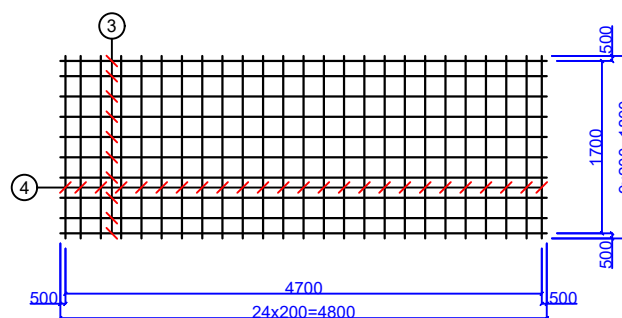


Монолитная стена

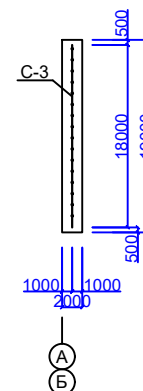

Сетка C-4

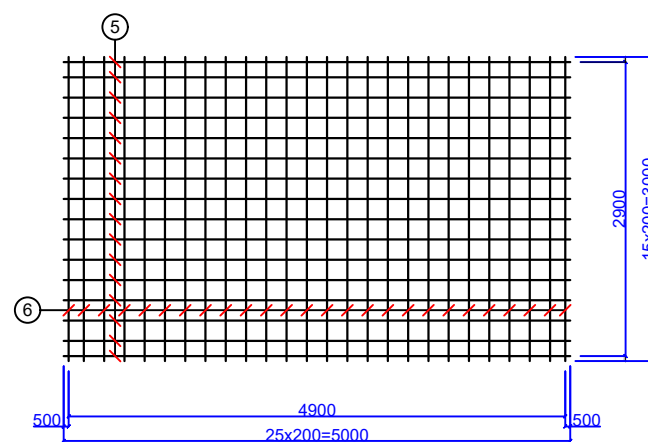

Монолитная подушка

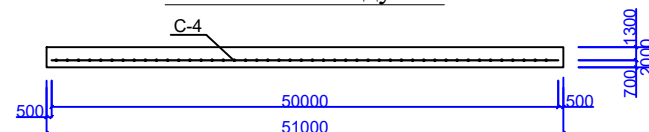


Спецификация материалов 2-шт

Поз.	Обозначение	Наименование	Ед. изм.	Кол-во	Масса ед.кг	Примечание
		Монолитная стена				
		Сетка C-2	шт	2	48.84	97.68 кг
1	ГОСТ 5781-82	Ø12AIII L=2800мм	шт	10	2.486	24.864 кг
2	ГОСТ 5781-82	Ø12AIII L=1800мм	шт	15	1.598	23.976 кг
		Сетка C-3	шт	2	82.584	165.17 кг
3	ГОСТ 5781-82	Ø12AIII L=4800мм	шт	10	4.262	42.624 кг
4	ГОСТ 5781-82	Ø12AIII L=1800мм	шт	25	1.598	39.96 кг
	РСТ Уз 707-96	Бетон кл. В25 толщ. - 0.2м	м³			4.44 м³
		Монолитная подушка				
		Сетка C-4	шт	1		140.30 кг
5	ГОСТ 5781-82	Ø12AIII L=5000мм	шт	16	4.44	71.04 кг
6	ГОСТ 5781-82	Ø12AIII L=3000мм	шт	26	2.664	69.264 кг
	РСТ Уз 707-96	Бетон кл. В25 толщ. - 0.2м	м³			3.16 м³

				Buyurtmachi: "Suv ta'minoti va oqova suv obektlari qurulishi bo'yicha IK" UK Qashqadaryo viloyat hududiy boshqarmasi	TX
				Qarshi tumani Mevazor MFY ichimlik suv tizimlarini qurish	
Lavozimi	Isim sharif	Imzo	Sana	Mevazor ichki suv tarmog'i	Bosqich ishchi loyiha
Direktor.	Tashev F.				Varoq 11
G.A.P	Asiriddinov M.				Varoqlar 15
G.I.P	Muminov N.				
Ishlab Chiqdi.	Xursandov U.			4500x2500mm Suv qudug'ining detallar joylashuv sxemasi.	KOMMUNAL LITI DM Qashqadaryo hududiy filiali

БК-01

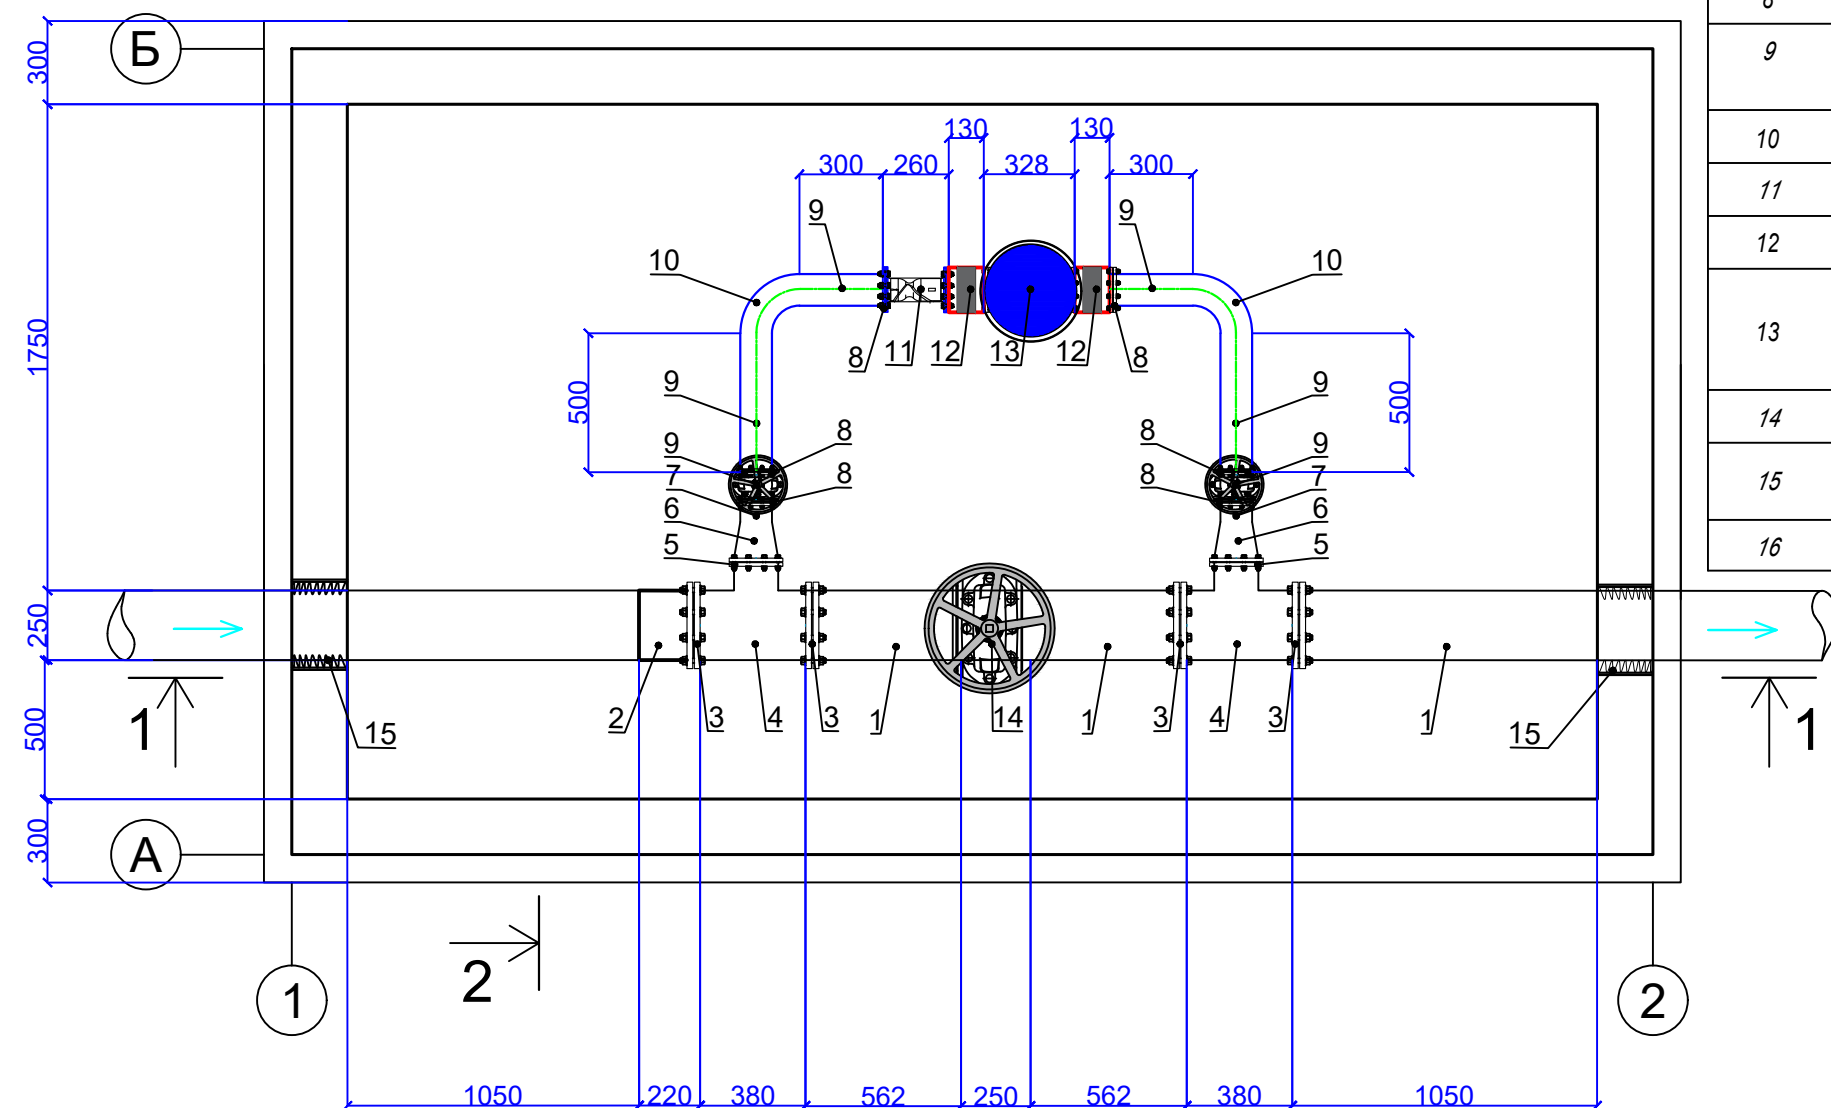


Приме- №	Наименование	Ед.изм	Кол-во	Масса кг
1	Труба стальная электросварная с Анतिकоррозия окраска труб $\phi 273 \times 6$ мм	$\frac{м}{м^2}$	2.2 1.8	
2	Втулка с фланец ПЗ $\phi 250$	шт	1	
3	Фланцы стальные приварные $\phi 250$ мм	шт	7	
4	Тройник ст.переходной $\phi 250 \times 150 \times 250$ мм	шт	2	26 кг
5	Фланцы стальные приварные $\phi 150$ мм	шт	4	
6	Переход стальные $\phi 150 \times 100$	шт	2	2.5 кг
7	Переход стальные $\phi 100 \times 76$	шт	2	1 кг
8	Фланцы стальные приварные $\phi 80$ мм	шт	6	
9	Труба стальная электросварная с Анतिकоррозия окраска труб $\phi 76 \times 4$ мм	$\frac{м}{м^2}$	1.6 0.5	
10	Отвод стальные $\phi 80 \ 90^\circ$	шт	2	0.4 кг
11	Обратный клапан $\phi 80$	шт	1	
12	Резиновый компенсатор $\phi 80$	шт	2	
13	Насос многоступенчатый вертикальный Lowara LNEE 80-160/22/P45RCC4 с эл. двигателем 2,2 кВт, 380В (Q=50 м ³ /ч, H=10 м)	комп.	1	
14	Задвижка с обрезиненным клином Ду250 30ч39р	шт	1	
15	Гильза стальная труба $\phi 426 \times 6$ (для колодец) L=300 мм	шт м	2 0.6	
16	Упор из бетона В-7.5	шт/м ³	4/0.36	

				Buyurtmachi: "Suv ta'minoti va oqova suv obektlari qurilishi bo'yicha IK" UK Qashqadaryo viloyat hududiy boshqarmasi	TX
				Qarshi tumani Mevazor MFY ichimlik suv tizimlarini qurish	
Lavozimi	Isim sharif	Imzo	Sana	Mevazor ichki suv tarmog'i	Bosqich ishchi loyiha
Direktor.	Tashev F.				Varoq 12
G.A.P	Asiriddinov M.				Varoqlar 15
G.I.P	Muminov N.				
Ishlab Chiqdi.	Xursandov U.			4500x2500mm Suv qudug'ining detallar joylashuv sxemasi.	KOMMUNAL LITI DM Qashqadaryo hududiy filiali


План М 1:1000

ВК-1

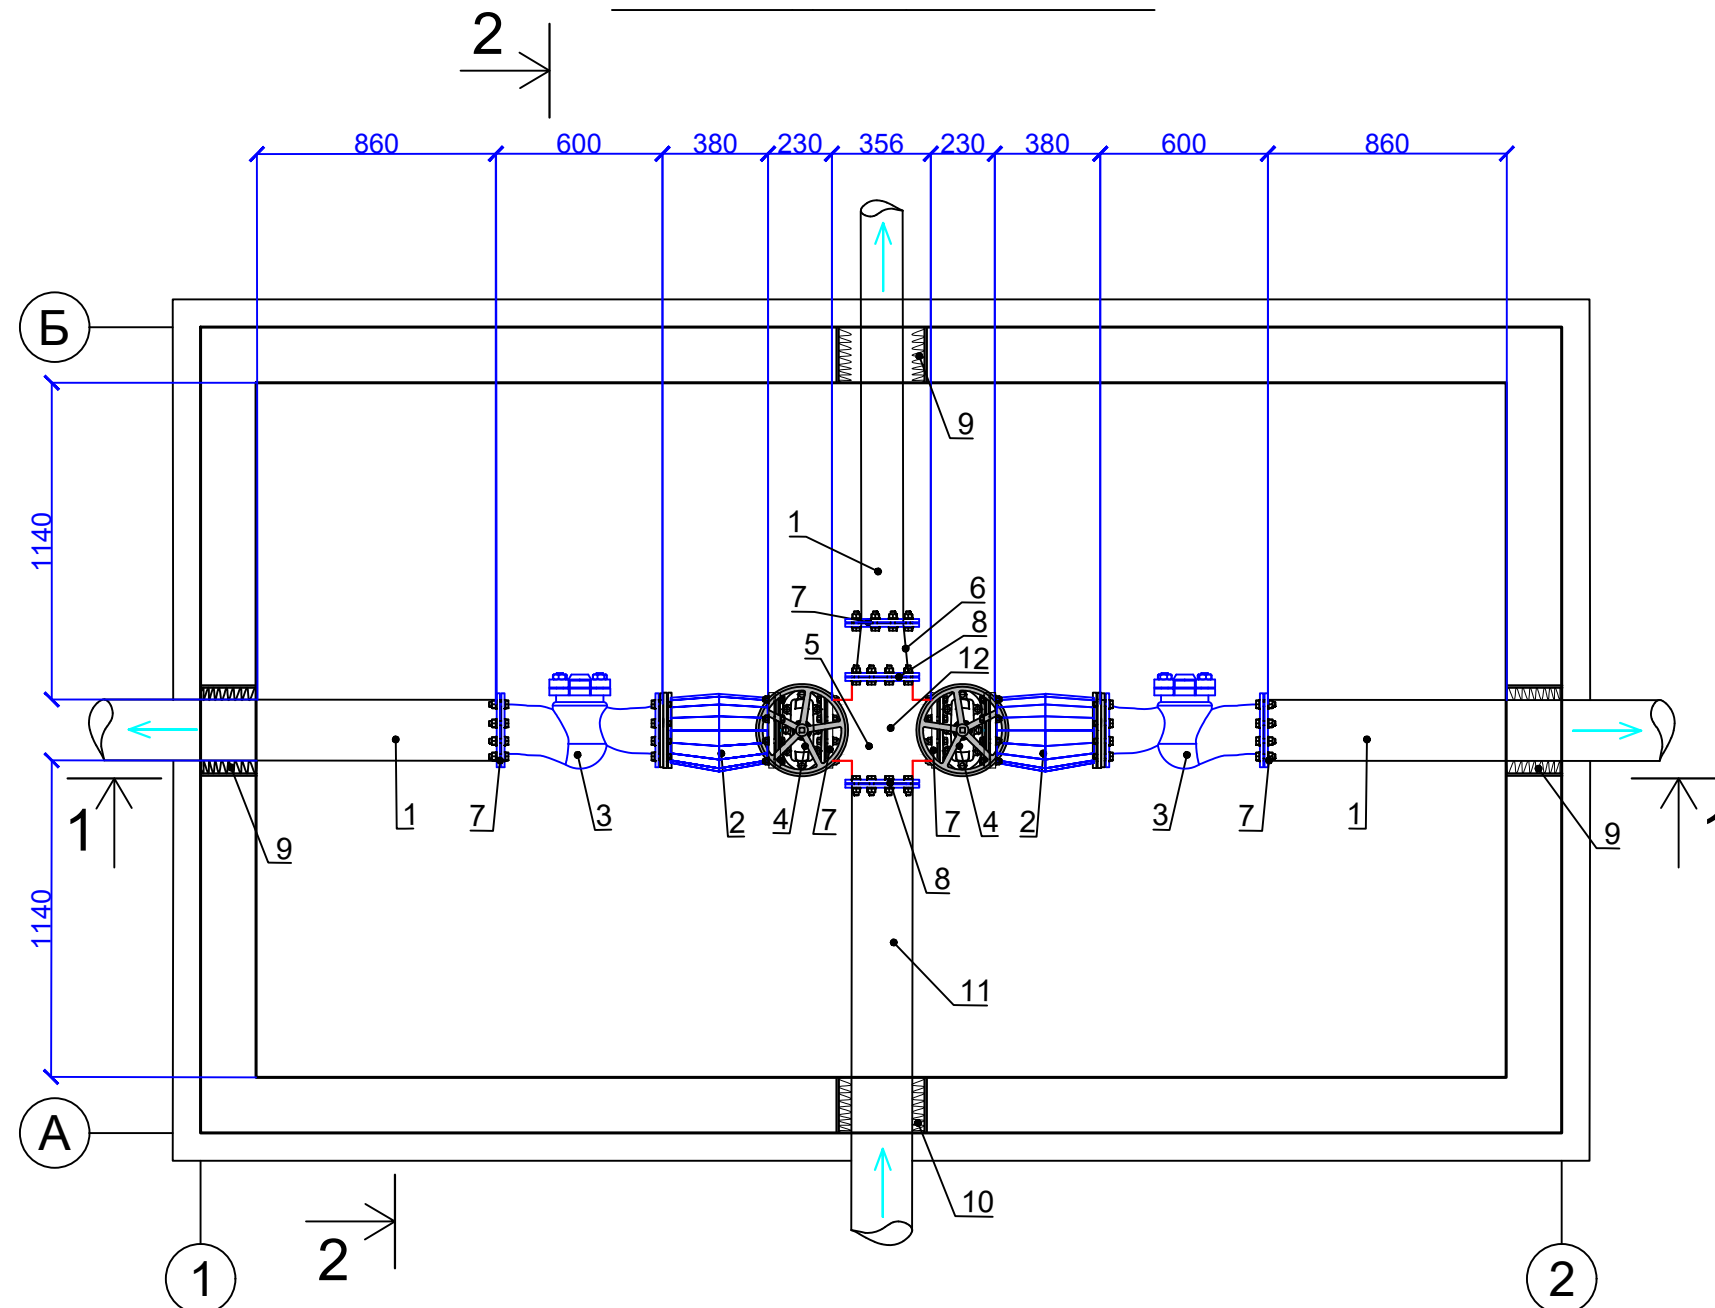


Приме- №	Наименование	Ед.изм	Кол-во	Масса кг
1	Труба стальная электросварная с Анतिकоррозия окраска труд $\phi 219 \times 5$ мм	м м ²	3 2.06	
2	Демонтажная вставка фланцевая Ду200	шт	2	
3	Клапаны управления уровнем используются для регулирования уровня $\phi 200$ мм	шт	2	
4	Задвижка с обрезиненным клином Ду200 30ч39р	шт	2	
5	Кристаллена с/т с фланец переходной $\phi 250 \times 200 \times 200 \times 250$	шт	1	24 кг
6	Переход стальная $\phi 250 \times 200$ мм	шт	1	
7	Фланцы стальные приварные $\phi 200$ мм	шт	6	
8	Фланцы стальные приварные $\phi 250$ мм	шт	4	
9	Гильза стальная труба $\phi 325 \times 5$ (для колодец) L=300 мм	шт/м	3/0.9	
10	Гильза стальная труба $\phi 426 \times 6$ (для колодец) L=300 мм	шт/м	1/0.3	
11	Труба стальная электросварная с Анतिकоррозия окраска труд $\phi 273 \times 6$ мм	м м ²	1.2 0.9	
12	Упор из бетона В-7.5		3/0.27	

Задвижка с обрезиненным
клином

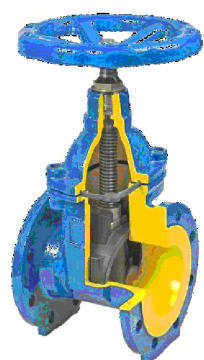


Демонтажная вставка
фланцевая

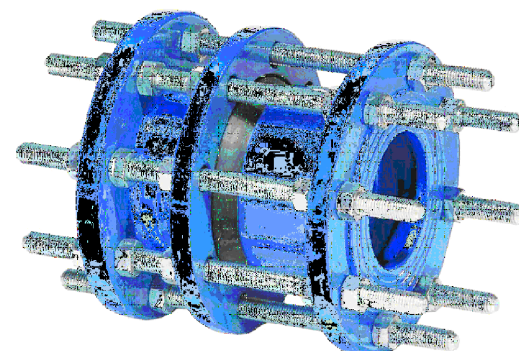

				Buyurtmachi: "Suv ta'minoti va oqova suv obektlari qurilishi bo'yicha IK" UK Qashqadaryo viloyat hududiy boshqarmasi	TX
				Qarshi tumani Mevazor MFY ichimlik suv tizimlarini qurish	
Lavozimi	Isim sharif	Imzo	Sana	Mevazor ichki suv tarmog'i	Bosqich ishchi loyiha
Direktor.	Tashev F.				Varoq 13
G.A.P	Asiriddinov M.				Varoqlar 15
G.I.P	Muminov N.				
Ishlab Chiqdi.	Xursandov U.			4500x2500mm Suv qudug'ining detallar joylashuv sxemasi.	KOMMUNAL LITI DM Qashqadaryo hududiy filiali

План М 1:1000

ВК-2




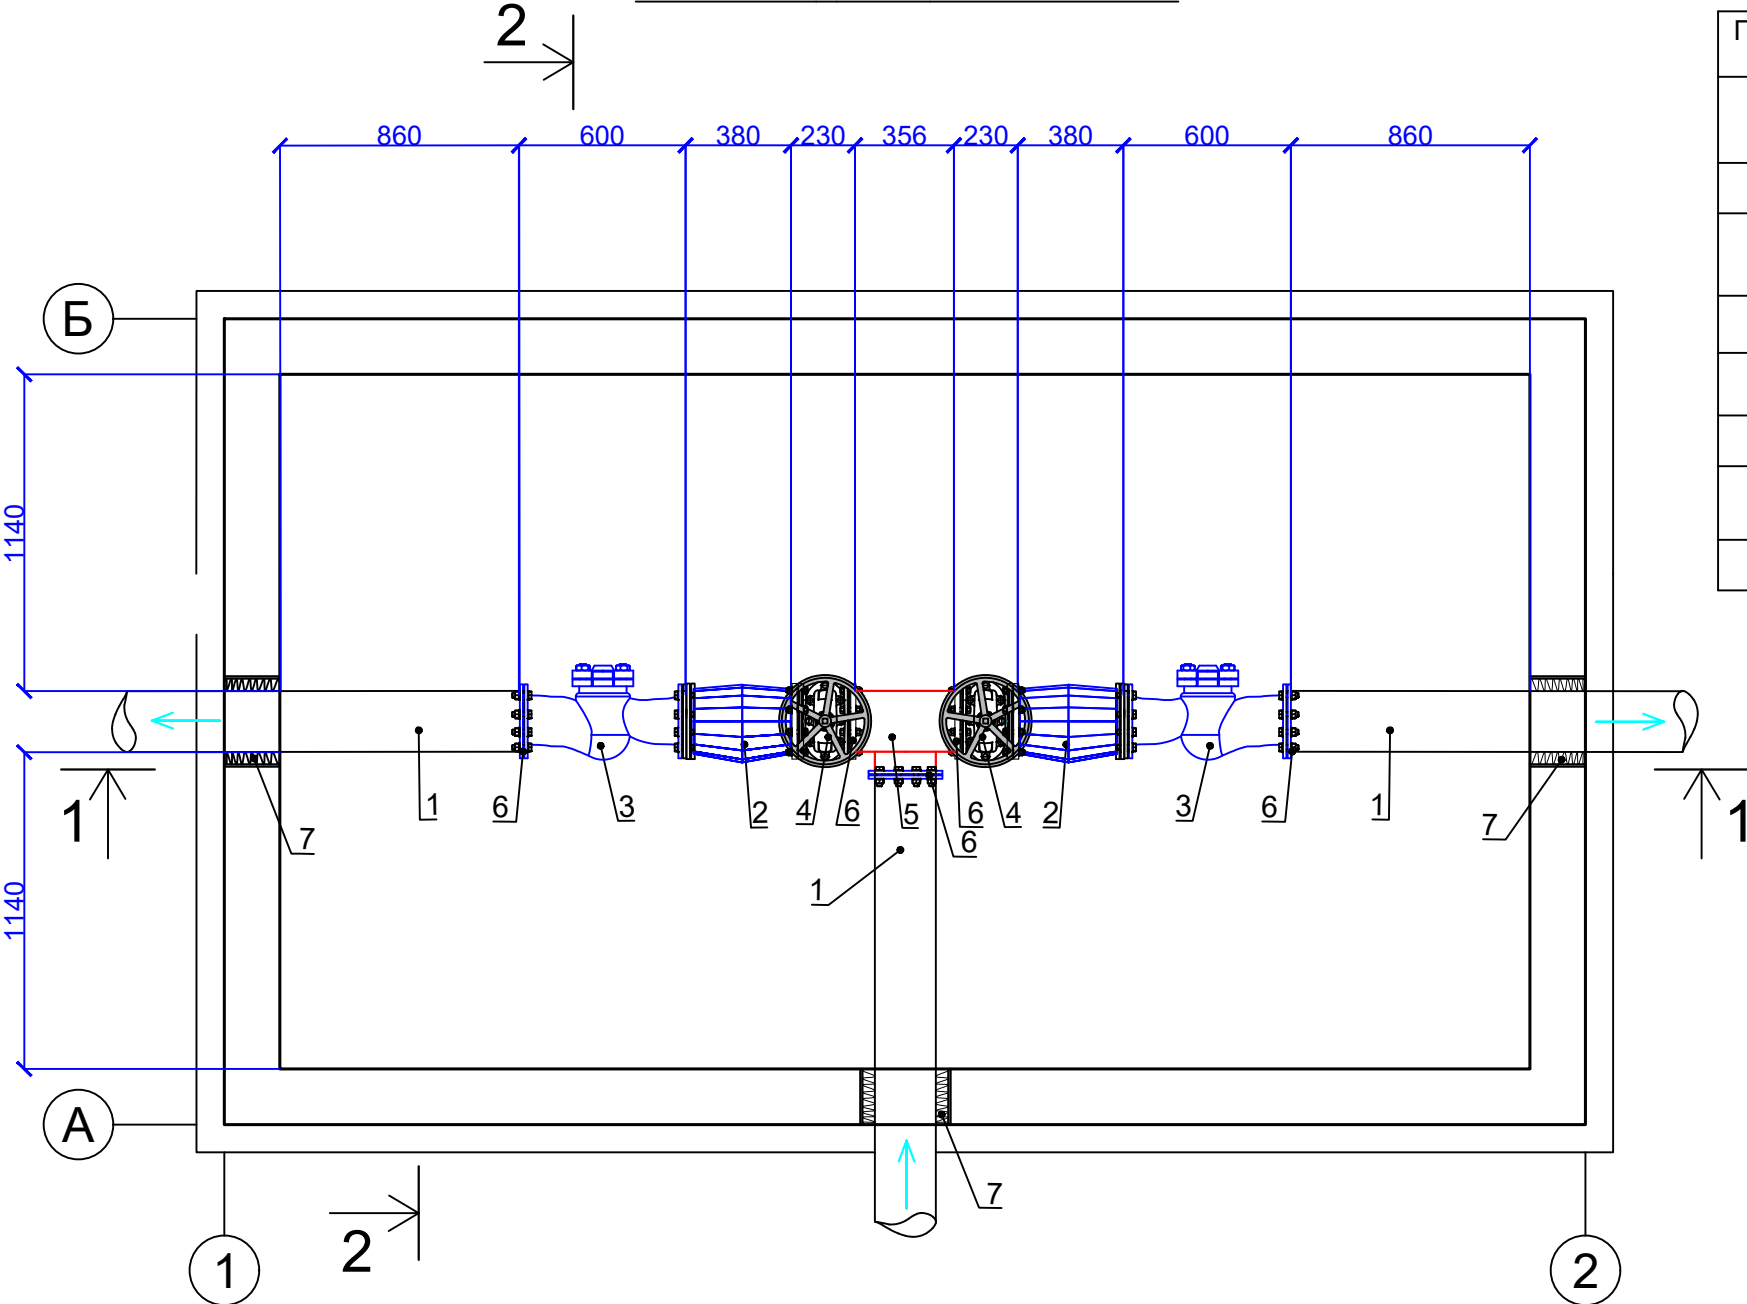


Приме- №	Наименование	Ед.изм	Кол-во	Масса кг
1	Труба стальная электросварная с Анतिकоррозия окраска труб $\phi 219 \times 5 \text{ мм}$	$\frac{\text{м}}{\text{м}^2}$	3 2.06	
2	Демонтажная вставка фланцевая Ду200	шт	2	
3	Клапаны управления уровнем используются для регулирования уровня $\phi 200 \text{ мм}$	шт	2	
4	Задвижка с обрезиненным клином Ду200 30ч39р	шт	2	
5	Тройник с/т с фланеци переходной $\phi 200 \times 200 \times 200$	шт	1	23 кг
6	Фланцы стальные приварные $\phi 200 \text{ мм}$	шт	6	
7	Гильза стальная труба $\phi 325 \times 5$ (для колодец) L=300мм	шт/м	3 / 0.9	
8	Упор из бетона В-7.5	шт/м ³	3 / 0.27	

				Buyurtmachi: "Suv ta'minoti va oqova suv obektlari qurulishi bo'yicha IK" UK Qashqadaryo viloyat hududiy boshqarmasi			TX
				Qarshi tumani Mevazor MFY ichimlik suv tizimlarini qurish			
Lavozimi	Isim sharif	Imzo	Sana	Mevazor ichki suv tarmog'i	Bosqich	Varoq	Varoqlar
Direktor.	Tashev F.				ishchi loyiha	14	15
G.A.P	Asiriddinov M.						
G.I.P	Muminov N.						
Ishlab Chiqdi.	Xursandov U.			4500x2500mm Suv qudug'ining detallar joylashuv sxemasi.			

Разрез 1-1

БК-01-1-2

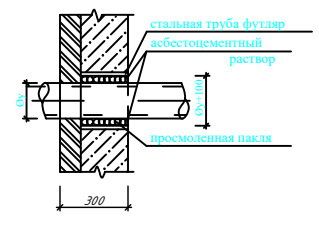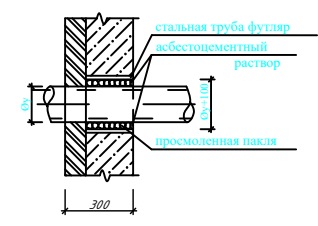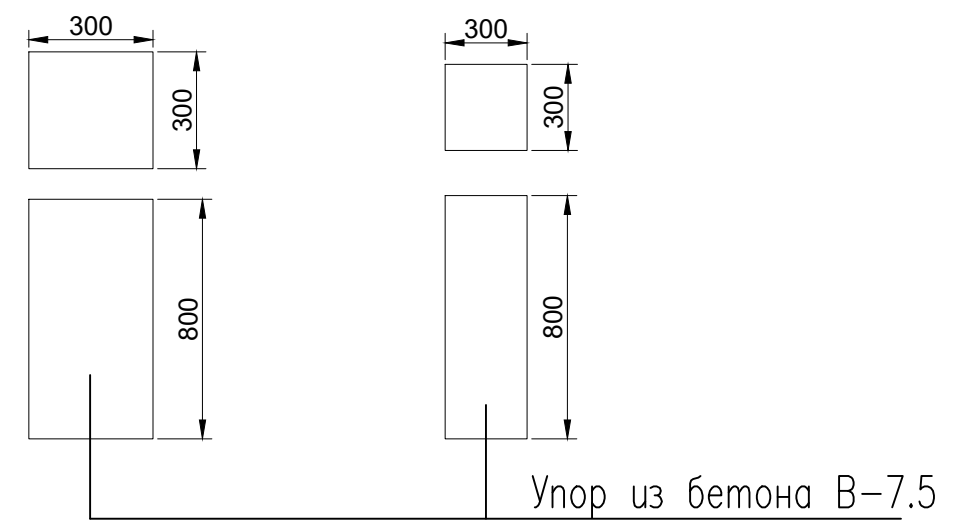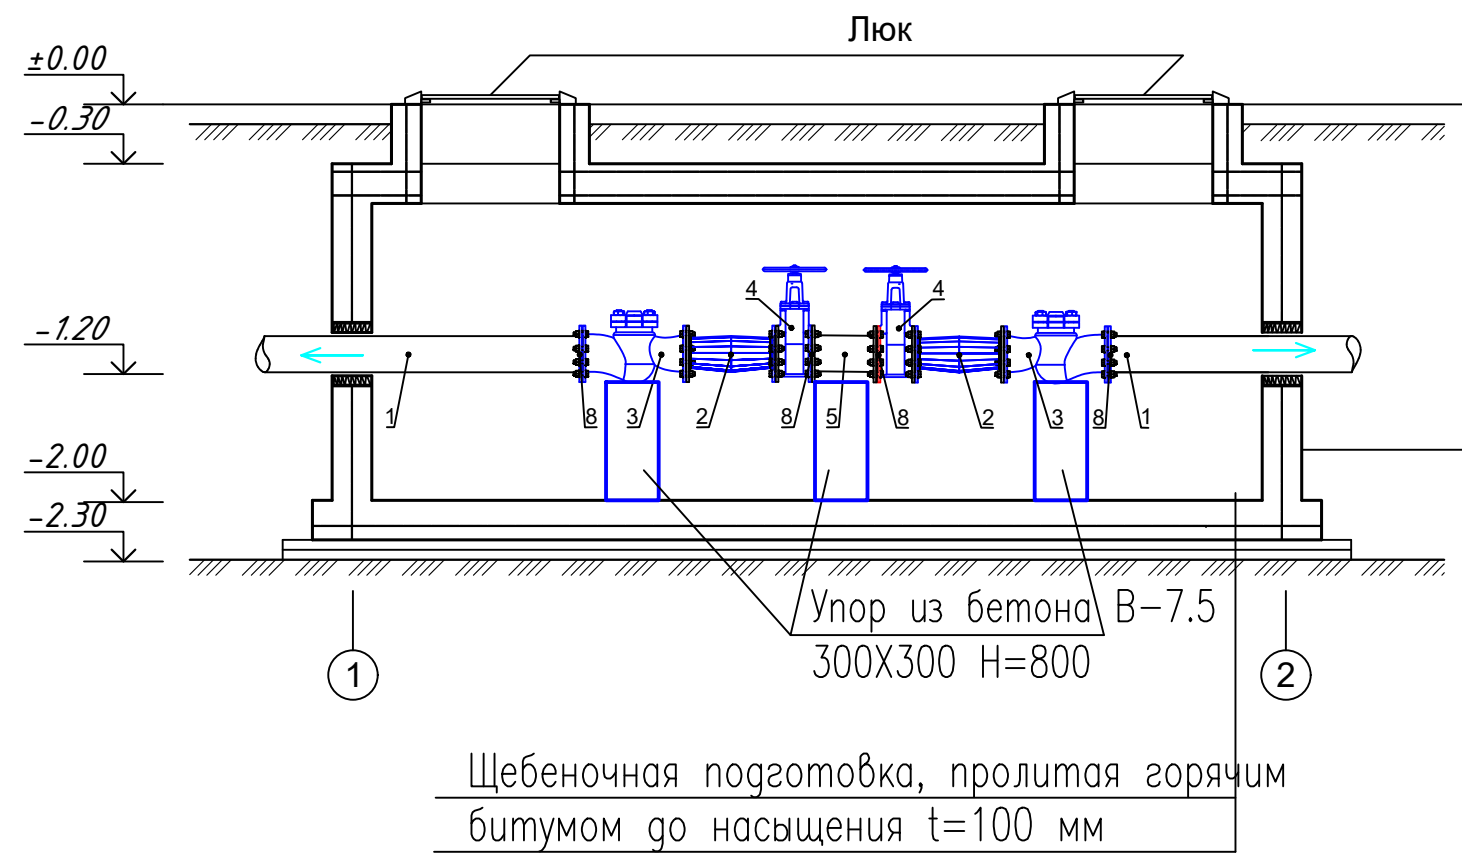

				Buyurtmachi: "Suv ta'minoti va oqova suv obektlari qurulishi bo'yicha IK" UK Qashqadaryo viloyat hududiy boshqarmasi				TX
				Qarshi tumani Mevazor MFY ichimlik suv tizimlarini qurish				
Lavozimi	Isim sharif	Imzo	Sana					
Direktor.	Tashev F.			Mevazor ichki suv tarmog'i	Bosqich	Varoq	Varoqlar	
G.A.P	Asiriddinov M.				ishchi loyiha	15	15	
G.I.P	Muminov N.							
Ishlab Chiqdi.	Xursandov U.			4500x2500mm Suv qudug'ining detallar joylashuv sxemasi.	 KOMMUNAL LITI DM Qashqadaryo hududiy filiali			

Позиция	Наименование и техническая характеристика	Тип, марка, обозначение документа, опросного листа	Код оборудования, изделия, материала	Завод изготовитель	Единица измерения	Количество	Масса единицы, кг	Примечание
1	2		4	5	6	7	8	9
1	Труба стальная электросварная с Гидроизоляция (2-раза диаметр) Ø273x6 мм	ГОСТ 10704 91			м/м²	56 / 40.2		
2	Труба стальная электросварная с Гидроизоляция (2-раза диаметр) Ø219x5 мм	ГОСТ 10704 91			м/м²	178 / 123		
3	Труба стальная электросварная с Гидроизоляция (2-раза диаметр) Ø159x5 мм	ГОСТ 10704 91			м/м²	58 / 29		
4	Труба стальная электросварная с Гидроизоляция (2-раза диаметр) Ø114x4 мм				м/м²	7 / 2.5		
5	Трубы полиэтиленовый ПЭ-100 SDR21 S10 Ø200x9.6 мм (PN-8)	ГОСТ 18599-2001			м	59		
6	Трубы полипропиленовый PN-10 Ø25x2.3 мм	PPR			м	16		
7	Трубы полипропиленовый PN-10 Ø20x1.9 мм	PPR			м	88		
8	Гильза стальная труба Ø426x6.0 (для колодец) L=200мм	ГОСТ 10704 91			шт/м	6 / 1.2		
9	Гильза стальная труба Ø325x5.0 (для колодец) L=200мм	ГОСТ 10704 91			шт/м	12 / 2.4		
10	Гильза стальная труба Ø219x5.0 (для колодец) L=200мм	ГОСТ 10704 91			шт/м	14 / 2.8		
11	Гильза стальная труба Ø57x3.0 (для колодец) L=200мм	ГОСТ 10704 91			шт/м	2 / 0.4		
12	Ультразвуковой счетчик холодной воды Ø250				шт	1		
13	Ультразвуковой счетчик холодной воды Ø200				шт	2		
14	Ультразвуковой счетчик холодной воды Ø100				шт	1		
15	Задвижка с обрезиненным клином Ду200	30ч39р			шт	6		
16	Задвижка с обрезиненным клином Ду150	30ч39р			шт	4		
17	Задвижка с обрезиненным клином Ду100	30ч39р			шт	1		
18	Демонтажная вставка фланцевая Ду200				шт	6		
19	Демонтажная вставка фланцевая Ду150				шт	4		
20	Демонтажная вставка фланцевая Ду100				шт	1		
21	Фланцы стальные приварные 1-250-10	ГОСТ 12820-80			шт			
22	Фланцы стальные приварные 1-200-10	ГОСТ 12820-80			шт	10		

				Buyurtmachi: "Suv ta'minoti va oqova suv obektlari qurulishi bo'yicha IK" UK Qashqadaryo viloyat hududiy boshqarmasi	TX		
				Qarshi tumani "Mevazor" MFYga ichimlik suv tarmoqlarini qurish			
Lavozimi	Isim sharif	Imzo	Sana				
Direktor.	Tashev F.			Mevazor ichki suv tarmog'i	Bosqich	Varoq	Varoqlar
G.A.P	Asiriddinov M.				ishchi loyiha	1	2
G.I.P	Muminov N.						
Ishlab Chiqdi.	Xursandov U.			Qurilishda ishlatilgan anjomlar ruyxati.			

