



Kommunal Loyiha Ilmiy Tadqiqot Instituti DAVLAT MUASSASASI

Buyurtmachi: "Suv ta'minoti va oqova suv obektlari qurulishi bo'yicha IK" UK
Qashqadaryo viloyat hududiy boshqarmasi

Qarshi tumani "Mevazor" MFY ichimlik suv tizimlarini qurish

3-Albom Xlorlash xonasi AC, TX, EO

Qarshi-2026



Kommunal Loyiha Ilmiy Tadqiqot Instituti
DAVLAT MUASSASASI
Qashqadaryo hududiy filiali

Buyurtmachi: "Suv ta'minoti va oqova suv obektlari qurulishi bo'yicha IK" UK
Qashqadaryo viloyat hududiy boshqarmasi

Qarshi tumani "Mevazor" MFY ichimlik suv tarmoqlarini qurish

Filial direktori.


Tashev F.

Loyiha bosh muhandisi.


Muminov N.

Qarshi-2026

План стен (После реконструкция) М 1:100

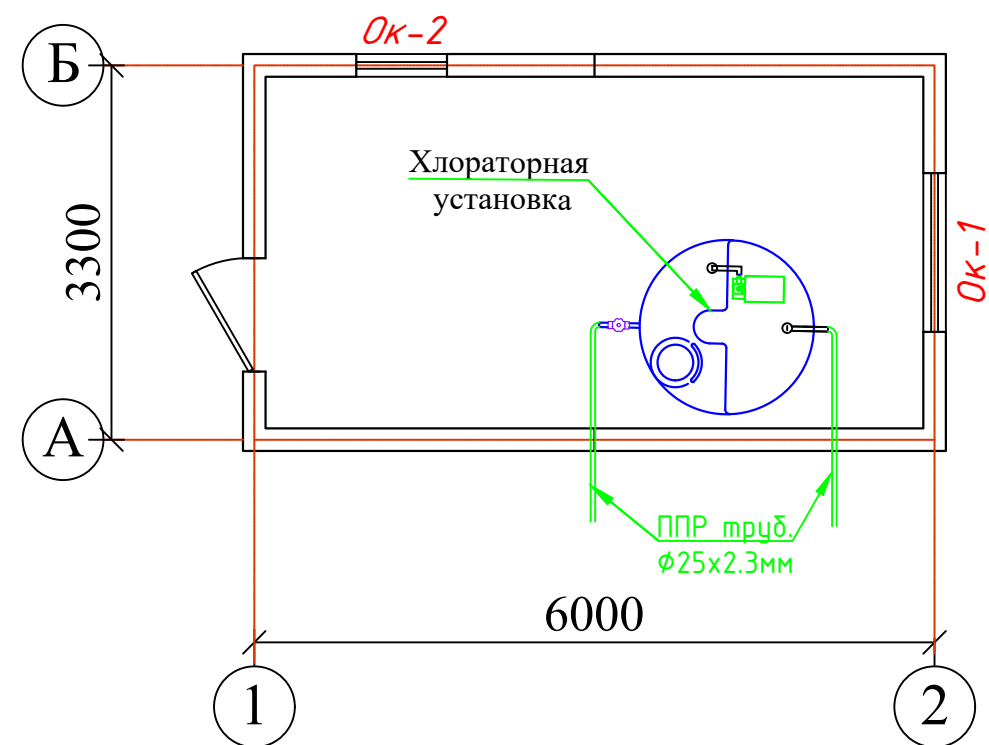

Фасад 1 - 2.

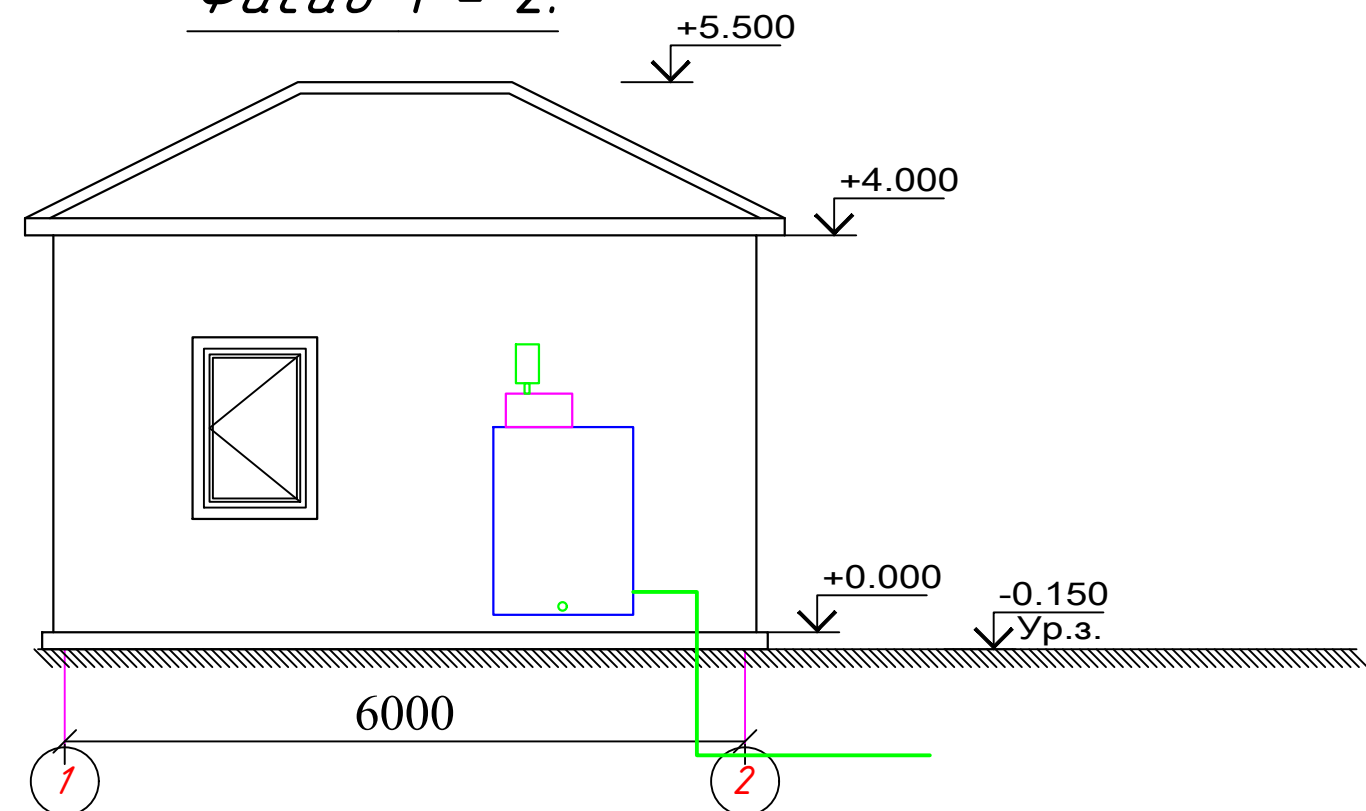


Спецификация оборудования хлораторной установки


№	Наименование	Марка	Ед. изм.	Количество	Масса ед.(кг)
2	Станция дозирования гипохлорита СДГ-01 в комплекте: -Емкость из ПВХ 200л; -Насос дозатор TPZ 800; -Насос дозатор TPZ 800 резервный; -Всасывающая трубка; -Датчик уровня и сухого хода; -Рама металлическая;		комп	1	
3	Трубы полипропиленовые PPR PN10 Ф20x1,9мм	PPR	м	6	
4	Вентиль полипропиленовый Ø20мм	PPR	шт	1	
5	Угольник полипропиленовый Ø20мм	PPR	шт	4	
6	Тройник полипропиленовый Ø20мм	PPR	шт	2	
7	Муфта комб.разъемная PN20 с внутр.резьбой Ø20x1/2"	PPR	шт	1	
8	Переход Ø25x20	PPR	шт	2	



Buyurtmachi: "Suv ta'minoti va oqova suv obektlari qurulishi bo'yicha IK" UK Qashqadaryo viloyat hududiy boshqarmasi				TX	
Qarshi tumani "Mevazor" MFYda ichimlik suv tizimlarini qurish					
Lavozimi	Isim sharif	Imzo	Sana		
Direktor.	Tashev F.			Mevazor ichimlik suv xlorlash honasi	
G.A.P	Asiriddinov M.			Bosqich	Varoq
G.I.P	Muminov N.			ishchi loyiha	1
Ishlab Chiqdi.	Xursandov U.			Varoqlar	1
Xlorlash uskunasi				KOMMUNAL LITI DM Qashqadaryo hududiy filiali	

Хлораторная установка

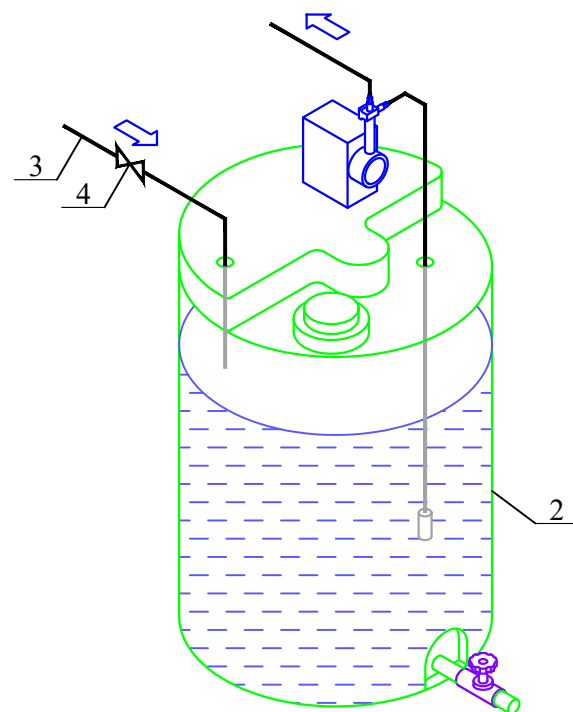


Трап канализационный Ø50мм

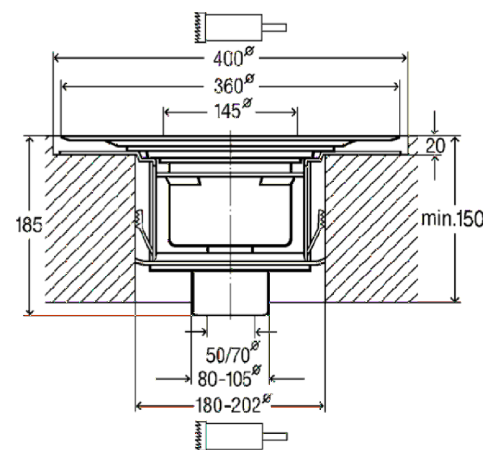

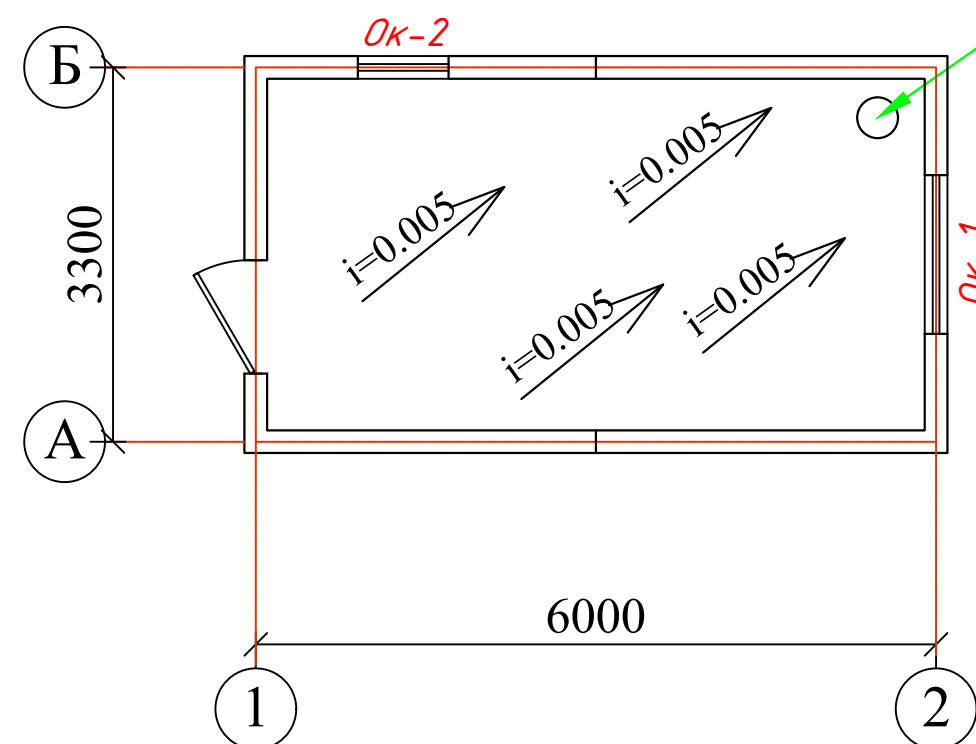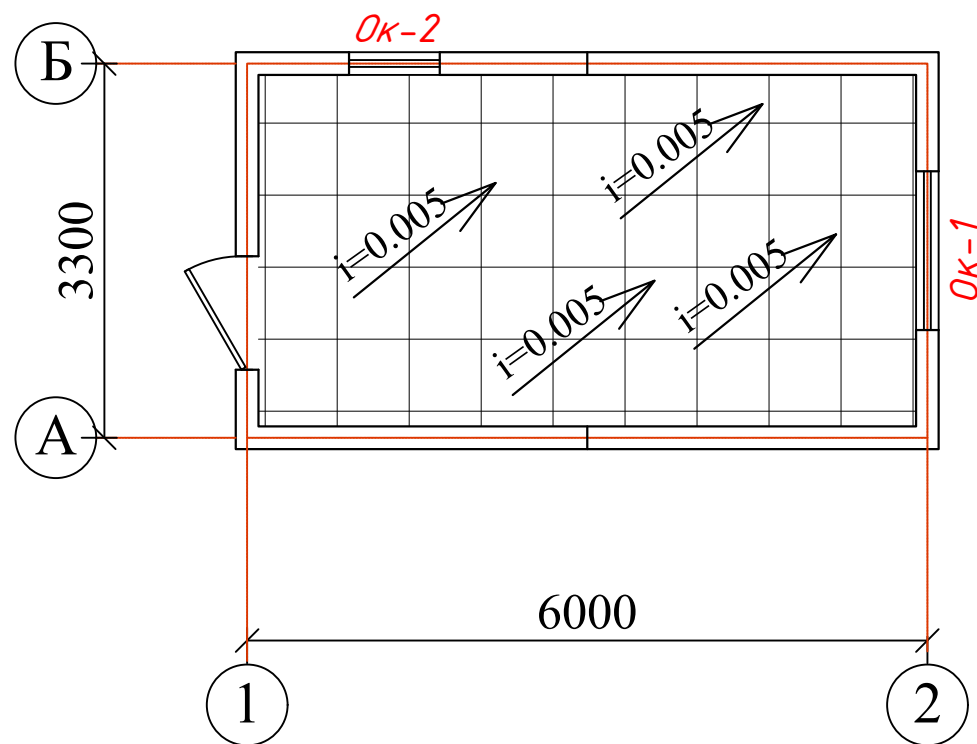

Фасад 1 - 2.

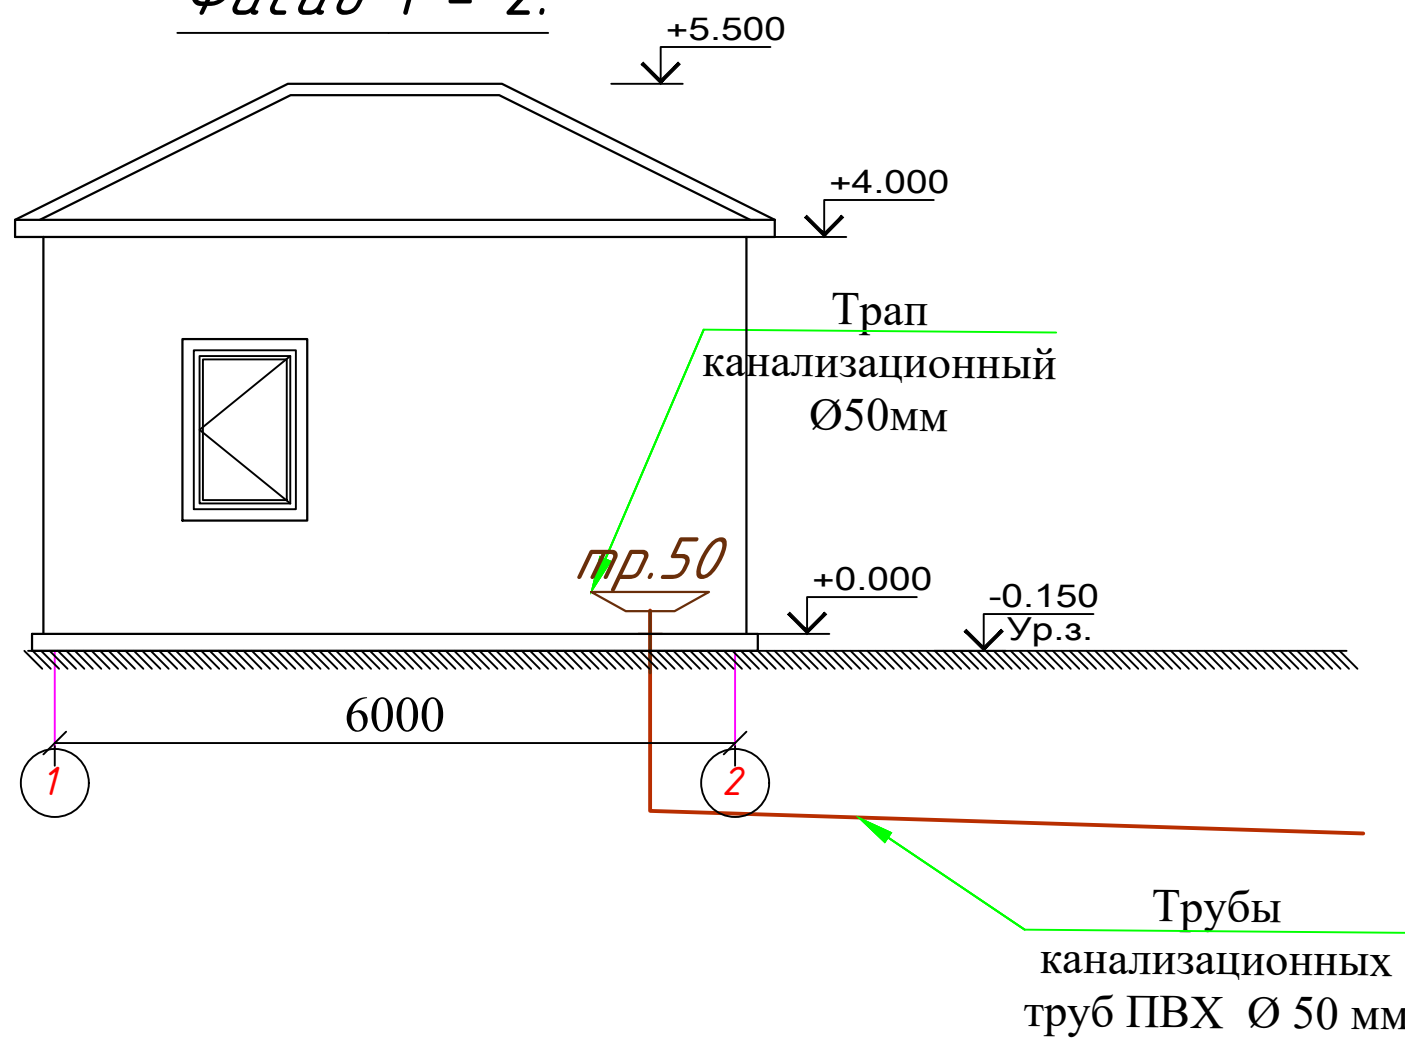

Канализация (K1)

1	Трубы канализационных труб ПВХ Ø 50 мм	м	4
2	Трап канализационный Ø50мм	шт	1
3	Отвод 90° Ø50 мм	шт	1
4			

				Buyurtmachi: "Suv ta'minoti va oqova suv obektlari qurulishi bo'yicha IK" UK Qashqadaryo viloyat hududiy boshqarmasi	TX
				Qarshi tumani "Mevazor" MFYda ichimlik suv tizimlarini qurish	
Lavozimi	Isim sharif	Imzo	Sana		
Direktor.	Tashev F.			Mevazor ichimlik suv xlorlash honasi	Bosqich ishchi loyiha
G.A.P	Asiriddinov M.				Varoq 2
G.I.P	Muminov N.				Varoqlar 2
Ishlab Chiqdi.	Xursandov U.			Xlorlash uskunasi	