


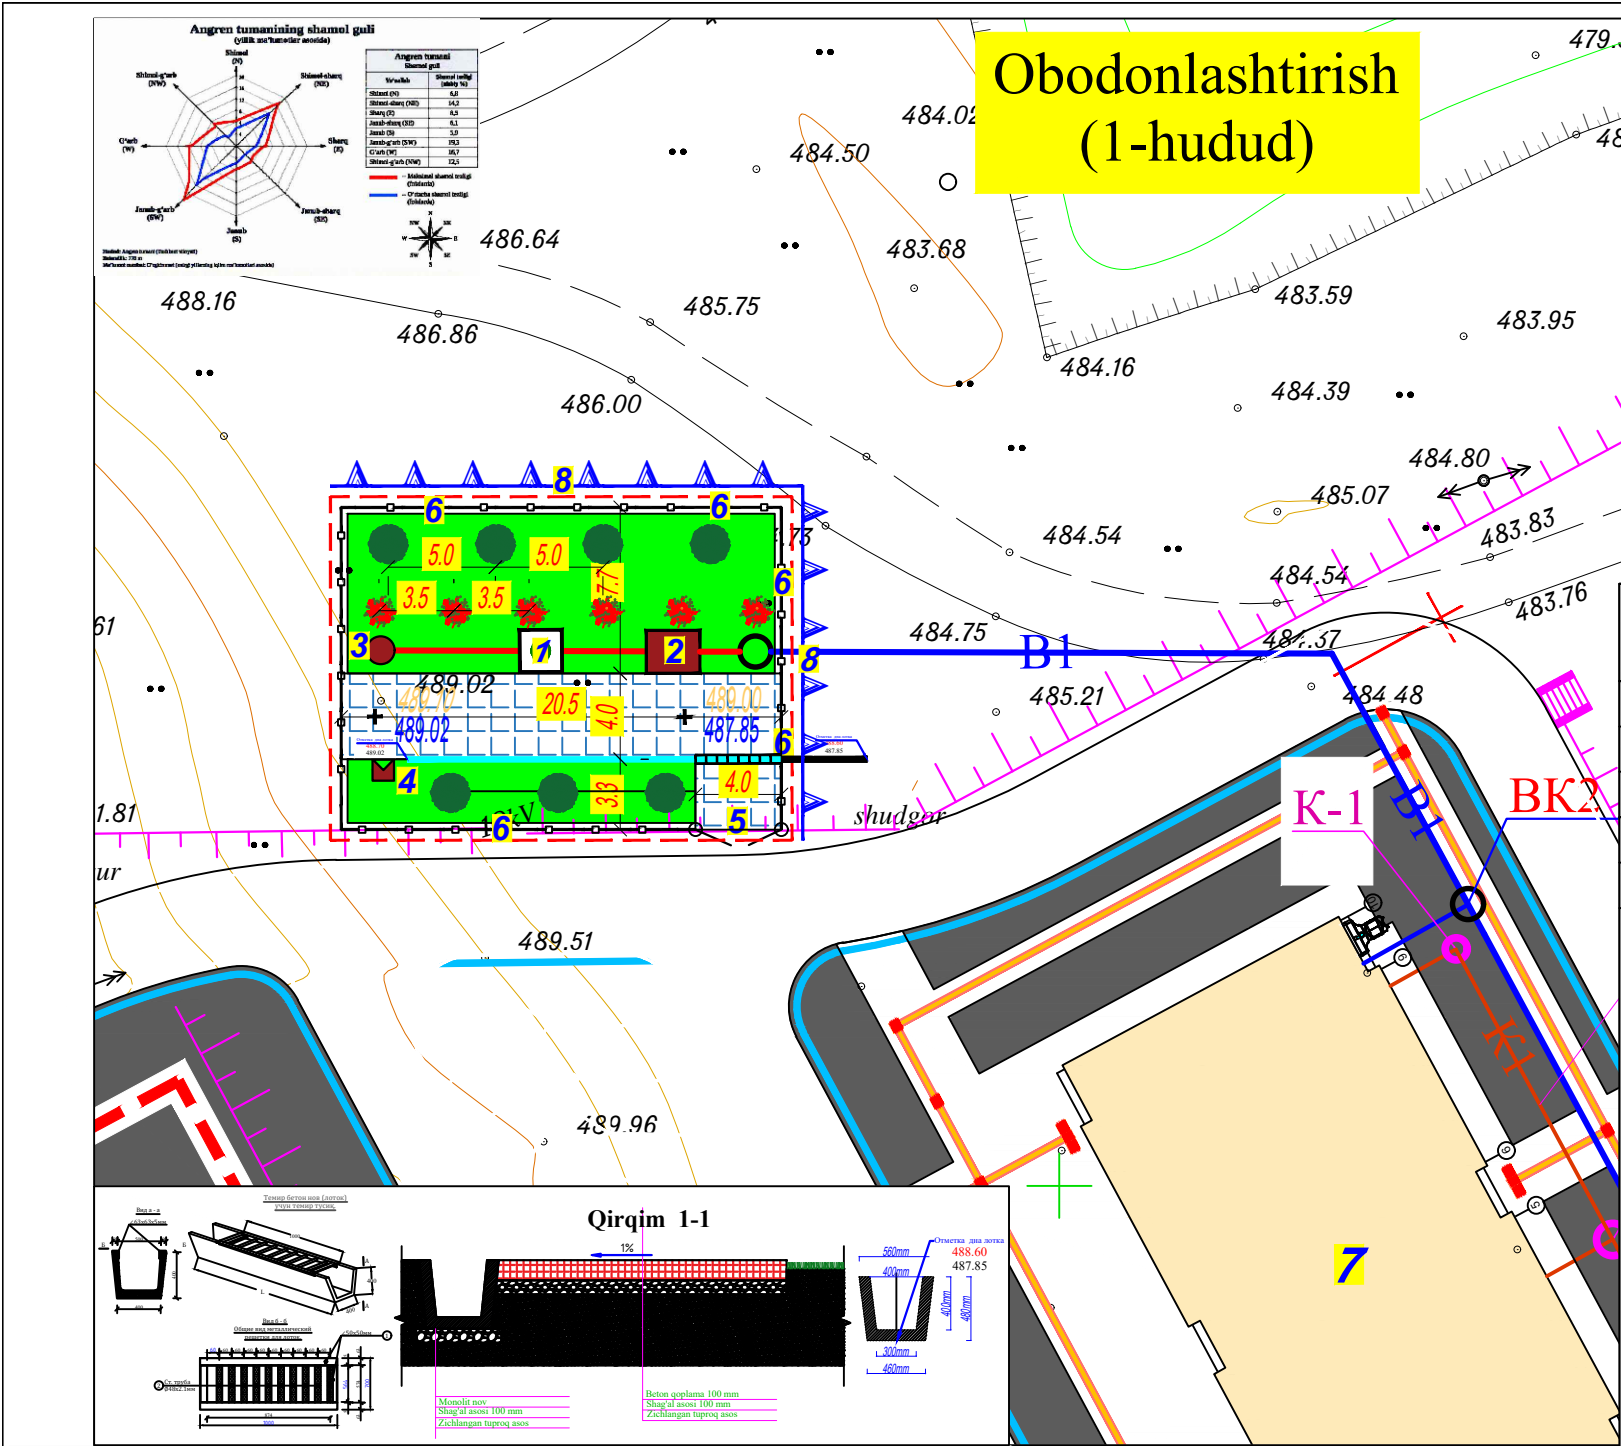

Shartli belgilar:

	— Loyihaviy bino va inshootlar
	— Kelajakdagi bino va inshootlar
	— Ko'kalamzor
	— Qurilish maydoni chegarasi
	— Yevro to'siq (kassetni)
	— Rp
	— Buziladigan bino va inshootlar
	— Loyihaviy otmekta
	— Mavjud otmekta
	— Loyihaviy novlar
	— Beton qoplama
	— Daraxtlar va Butalar

Ko'kalamzorlashtirish ishlari ko'lami				
N ^o t/r	Nomlanishi		O'lch. bir.	Miqdori
1	Daraxtlarni ekish uchun chuqurlarni qo'lda tayyorlash Ø - 0,7m H- 0,7m		dona	7
2	Daraxtlarni chuqurlarga ekish Ø - 0,7m H- 0,7m		dona	7
3	Butalarni ekish uchun chuqurlarni qo'lda tayyorlash		dona	6
4	Butalarni chuqurlarga ekish Ø - 0,5m H- 0,5m		dona	6
5	Chaqiq toshli asos qat.10 sm		m ²	6.5
6	Maysazor o'ti javdarlarini ekish		m ²	195.0
	Daraxt va butalar			
1	Qarag'ay H-2.5-3.0mØ-60mm		dona	7
2	Lagestremiya H-1.0-1.5m Ø-40mm		dona	6


Qaydnoma						
T/r	Nomlanishi	Ст. огн.	Soni	Площ. застр. м²	Стр. объём м³	Loyiha yoki bino inshoot holati
1	Suv minorasi 25.0 m		1			Loyihaviy
2	Suvni zararsizlantrish inshooti		1			Loyihaviy
3	Burg'u qudug'i		1			Loyihaviy
4	Transformator		1			Loyihaviy
5	Yevro darvoza L- 4.0 m		1			Loyihaviy
6	Yevro to'siq (кассетны)		ПМ 66.0			Loyihaviy
7	Ko'p qavatli turargoh binosi		1			Kelajakda
8	Tayanch devor		ПМ 39.0			Loyihaviy

N ^o п/п	Nomlanishi	O'lch. bir.	Miqdori
1	Yo'l asos tagini qazish H - 180 mm	m ³	17.1
2	Qum va shag'al aralashmali qoplama .C4. qat. 100 mm	m ²	95.0
3	Polietilen asosli qoplama	m ²	95.0
4	Устройство под композитного арматура Д 4А1 шагом 150х150 мм	m ²	95.0
5	Sement beton monolit qoplama qat. 140 mm M 200	m ³	13.3

Irrigatsiya ishlari ko'lami			
N ^o п/п	Nomlanishi	O'lch. bir.	Miqdori
1	Novlarga xandaq qazish 500x500 mm	m ³	4.5
2	Shag'al asosli qoplama qat. 100 mm	m ²	9.0
3	Quyma sement-beton monolit nov	p.m/m ³	18.0/1.84
4	Polietilen quvur D-250	p.m	4.0

Спецификация материалов						
Поз.	Обозначение	Наименования	Кол. шт.	Масса ед.кг.	Примечания	Общий
1	ГОСТ 8509-93	УГОЛОК	Решетка для лотки	4.0 пм	Рас/Пм	
2	ГОСТ 8639-82	Квадратная труба	□ 20 x 20x2 L= 400 мм	12	0.48	5.76 кг
					Масляная окраска за 2 раза	0.5
						2.0м ²

ГР						
Охангарон туманида курилайтган уй-жойлар ва ётоқхона учун ичимлик сув таъминоти ва оқова сув тизимини куриш						
Изм.	Кол.уч.	Лист	№ док.	Подпись	Дата	
ГИП	Содиқов А.					
Гл.инж	Содиқов А.					
Исполн.	Умаров Б.					
Obodonlashtirish					Стадия	Лист
Obodonlashtirish					РП	5
Obodonlashtirish					Loyiha yoki bino inshoot holati	
Obodonlashtirish					Sanoat-Suv-Bino-Loyiha x/k	

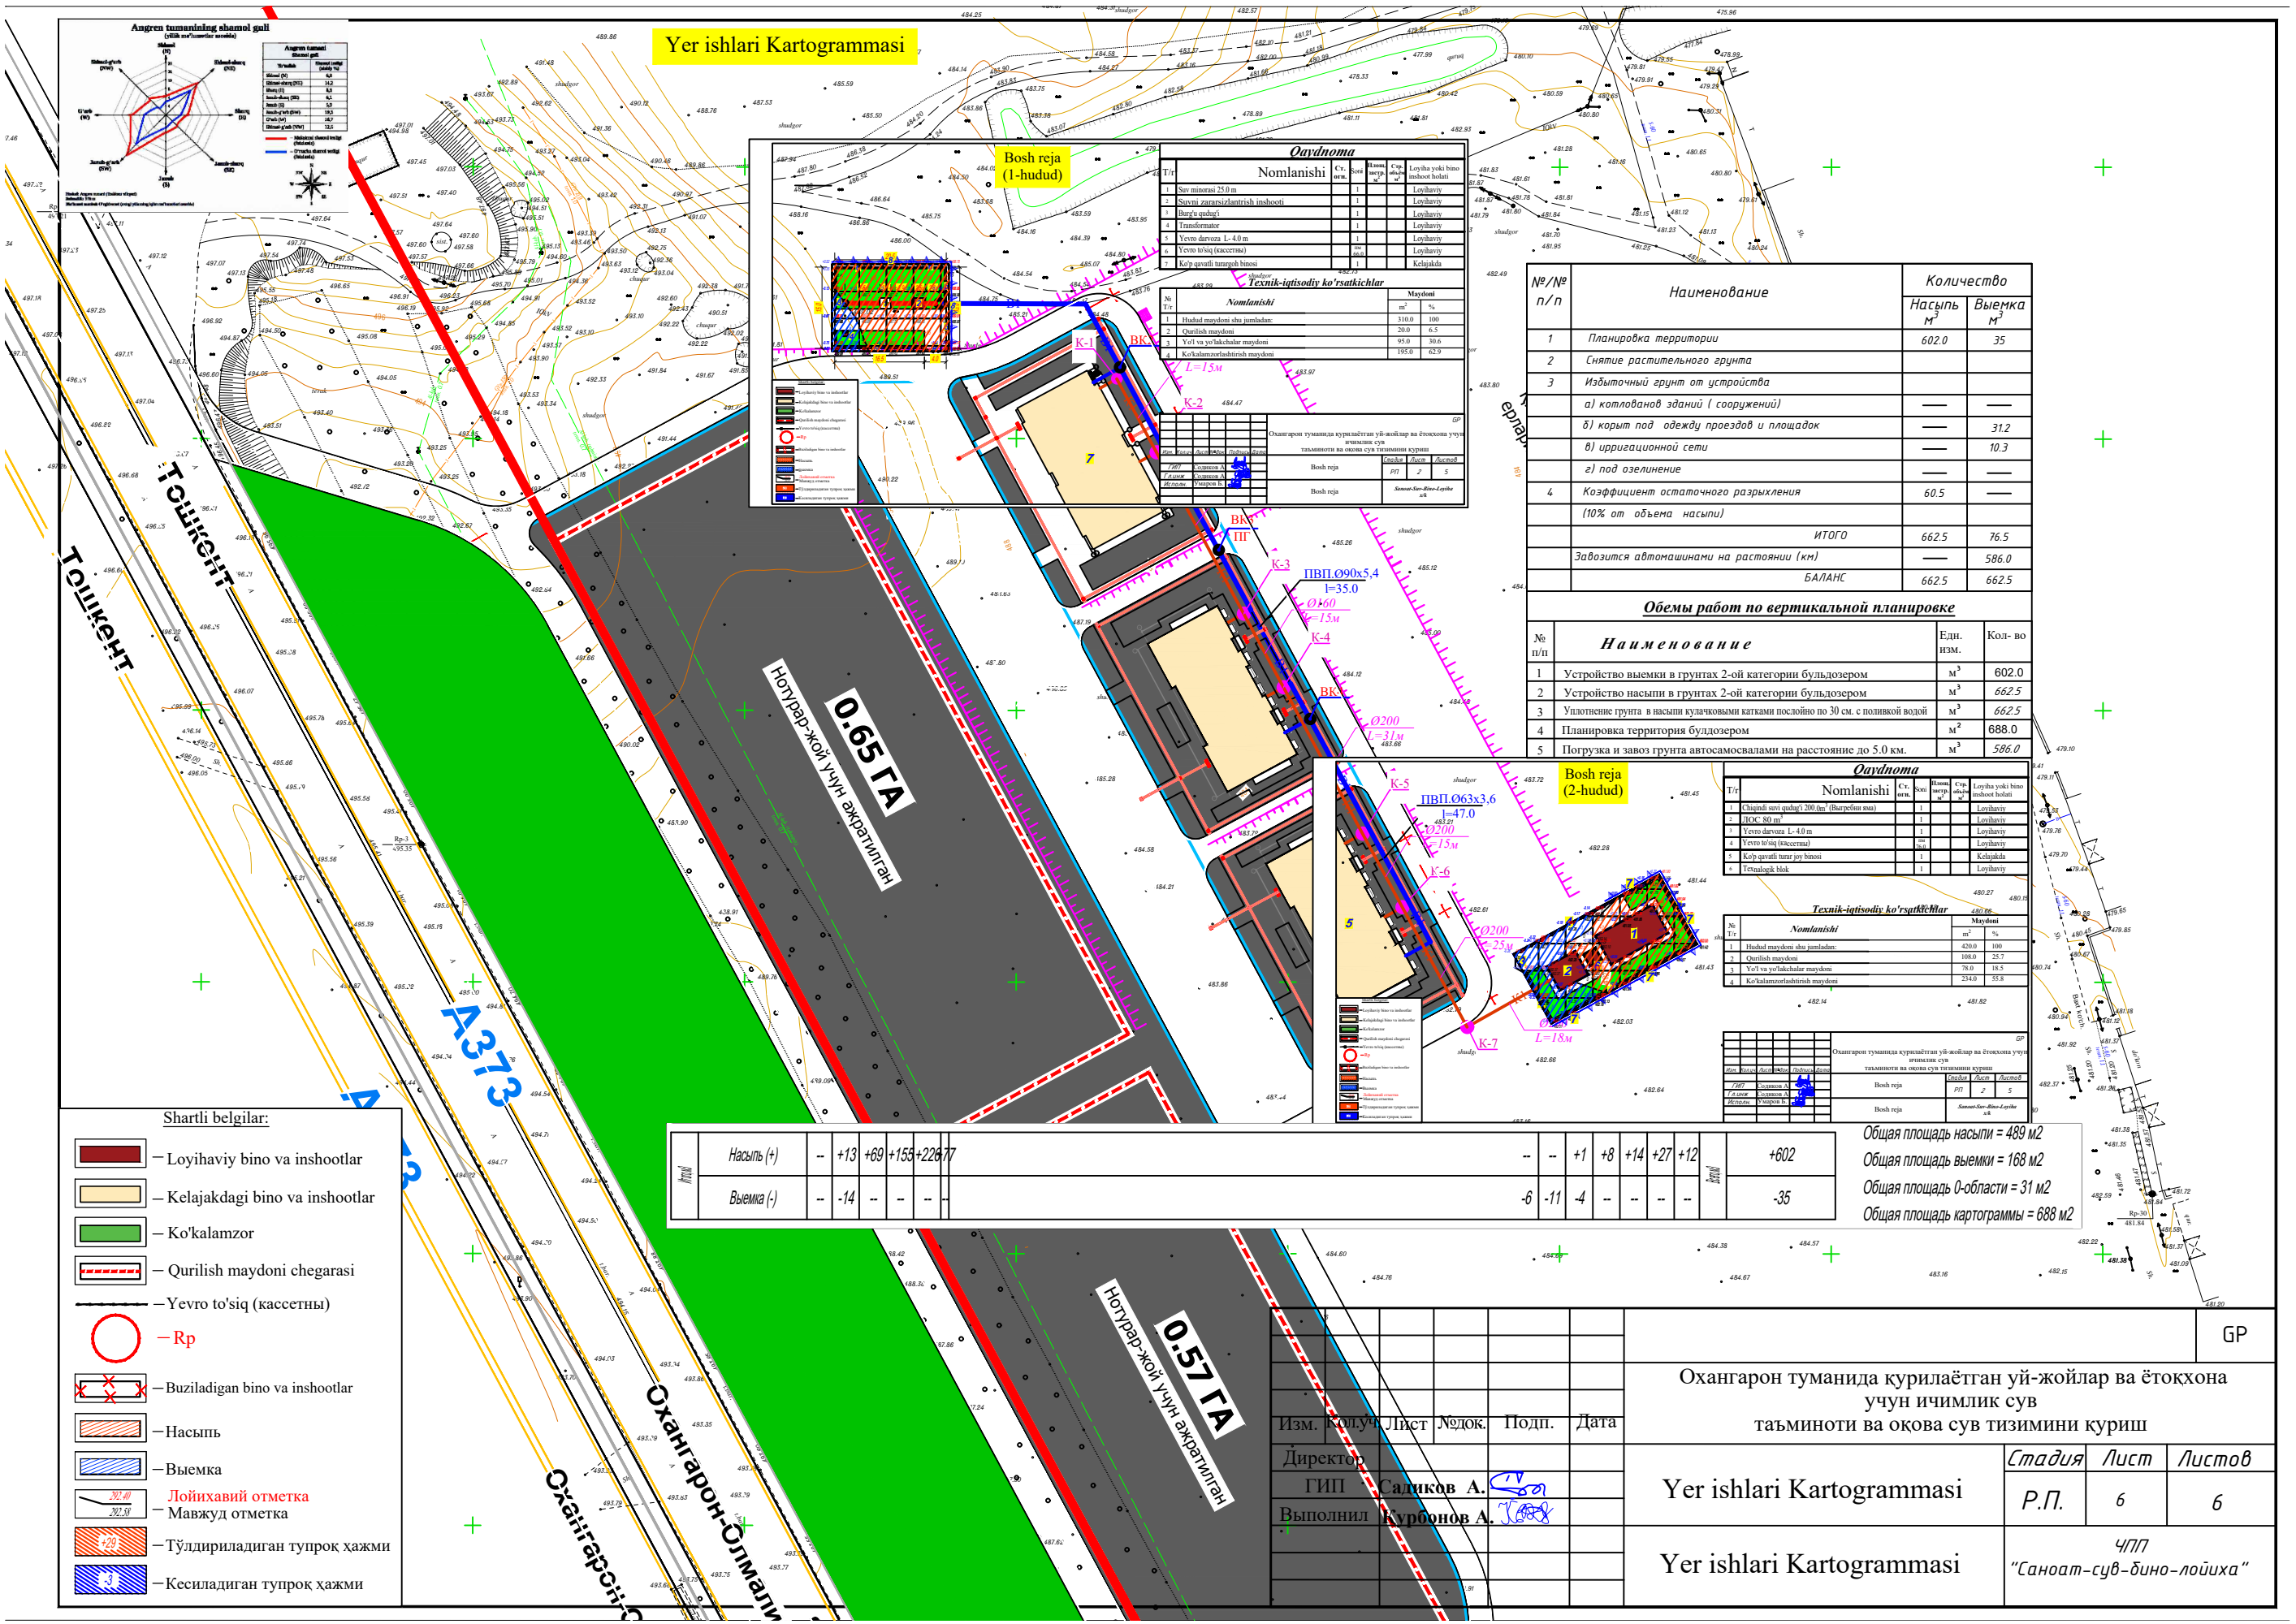

Yer ishlari Kartogrammasi

Bosh reja (1-hudud)

Qaydnom				
Nomlanishi	St. art.	St. art.	St. art.	Loyiha yoki bino inshootlar holati
1. Suv minora 25.0 m	1	1	1	Loyihaviy
2. Suvni zararlantirish inshooti	1	1	1	Loyihaviy
3. Burg'u qutrig'i	1	1	1	Loyihaviy
4. Transformator	1	1	1	Loyihaviy
5. Yevro darvoza L-4.0 m	1	1	1	Loyihaviy
6. Yevro to'siq (kassetni)	1	1	1	Loyihaviy
7. Ko'p qavatli turarbi bino	1	1	1	Kelajakda

Texnik-iqtisodiy ko'rsatkichlar				
Nomlanishi	Maydoni			
1. Hushd maydoni shu jumladan:	310.0	100		
2. Qurilish maydoni	200.0	6.5		
3. Yo'l va yo'lchalar maydoni	95.0	30.6		
4. Ko'kalamzorlashtirish maydoni	195.0	62.9		

№/№ n/p	Наименование	Количество	
		Насыпь м³	Выемка м³
1	Планировка территории	602.0	35
2	Снятие растительного грунта		
3	Избыточный грунт от устройства		
а) котлованов зданий (сооружений)			
б) корыт под одежду проездов и площадок			31.2
в) ирригационной сети			10.3
г) под озеленение			
4	Коэффициент остаточного разрыхления (10% от объема насыпи)	60.5	
ИТОГО		662.5	76.5
Завозится автомашинами на расстоянии (км)			586.0
БАЛАНС		662.5	662.5

Объемы работ по вертикальной планировке			
№ п/п	Наименование	Едн. изм.	Кол- во
1	Устройство выемки в грунтах 2-ой категории бульдозером	м³	602.0
2	Устройство насыпи в грунтах 2-ой категории бульдозером	м³	662.5
3	Уплотнение грунта в насыпи кулачковыми катками послойно по 30 см. с поливкой водой	м³	662.5
4	Планировка территории бульдозером	м²	688.0
5	Погрузка и завоз грунта автосамосвалами на расстояние до 5.0 км.	м³	586.0

Bosh reja (2-hudud)

Qaydnom				
Nomlanishi	St. art.	St. art.	St. art.	Loyiha yoki bino inshootlar holati
1. Chiqindi savi qutrig'i 200 (m) (Burg'etin savi)	1	1	1	Loyihaviy
2. ILOC 80 m³	1	1	1	Loyihaviy
3. Yevro darvoza L-4.0 m	1	1	1	Loyihaviy
4. Yevro to'siq (kassetni)	1	1	1	Loyihaviy
5. Ko'p qavatli turarbi bino	1	1	1	Kelajakda
6. Tashqiqlik blok	1	1	1	Loyihaviy

Texnik-iqtisodiy ko'rsatkichlar				
Nomlanishi	Maydoni			
1. Hushd maydoni shu jumladan:	420.0	100		
2. Qurilish maydoni	100.0	25.7		
3. Yo'l va yo'lchalar maydoni	70.0	18.5		
4. Ko'kalamzorlashtirish maydoni	234.0	55.8		

Texnik-iqtisodiy ko'rsatkichlar				
Nomlanishi	Maydoni			
1. Hushd maydoni shu jumladan:	420.0	100		
2. Qurilish maydoni	100.0	25.7		
3. Yo'l va yo'lchalar maydoni	70.0	18.5		
4. Ko'kalamzorlashtirish maydoni	234.0	55.8		

Общая площадь насыпи = 489 м²
Общая площадь выемки = 168 м²
Общая площадь 0-области = 31 м²
Общая площадь картограммы = 688 м²

- Shartli belgilar:
- Loyihaviy bino va inshootlar
 - Kelajakdagi bino va inshootlar
 - Ko'kalamzor
 - Qurilish maydoni chegarasi
 - Yevro to'siq (kassetni)
 - Rp
 - Buziladigan bino va inshootlar
 - Насыпь
 - Выемка
 - Лойихавий отметка
 - Мавжуд отметка
 - Тўлдириллаган тупроқ ҳажми
 - Кесиладиган тупроқ ҳажми

Насыпь (+)		--	+13	+69	+155	+226.77	--	--	+1	+8	+14	+27	+12	+602
Выемка (-)		--	-14	--	--	--	-6	-11	-4	--	--	--	--	-35

GP			
Охангарон туманида қуриладиган уй-жойлар ва ётоқхона учун ичимлик сув таъминоти ва оқова сув тизимини қуриш			
Изм. Колуч Лист № док. Подп. Дата			
Директор			
ГИП Садиков А.			
Выполнил Курбанов А.			
Yer ishlari Kartogrammasi		Стадия	Лист
		Р.П.	6
Yer ishlari Kartogrammasi		ЧПП	Листов
		"Саноат-сув-дино-лойиха"	