

UMUMIY TUSHUNTIRISH XATI

Ishchi chizmalarning asosiy to'plamlari ro'yxati

<i>Nº</i>	<i>Nomlanishi</i>	<i>Eslatma</i>
1	<i>Umumiy ma'lumotlar</i>	<i>BR</i>
2	<i>Bosh reja M 1:500</i>	<i>BR-1</i>
3	<i>Verikal rejalar M 1:500</i>	<i>BR-2</i>
4	<i>Bosh rejani qo'zg'almas nuqtaga bog'lash chizmasi M 1:500</i>	<i>BR-3</i>
5	<i>Obodonlashtirish M 1:500</i>	<i>BR-4</i>
6	<i>Yer ishlari kartogrammasi M 1:500</i>	<i>BR-6</i>
7		
8		
9		

Texnik-iqtisodiy ko'rsatkichlar(1- hudud)

№ T/r	<i>Nomlanishi</i>	Maydoni	
		m ²	%
1	Hudud maydoni shu jumladan:	310.0	100
2	Qurilish maydoni	20.0	6.5
3	Yo'l va yo'lakchalar maydoni	95.0	30.6
4	Ko'kalamzorlashtirish maydoni	195.0	62.9

Texnik-iqtisodiy ko'rsatkichlar(2- hudud)

№ T/r	Nomlanishi	Maydoni	
		m ²	%
1	Hudud maydoni shu jumladan:	420.0	100
2	Qurilish maydoni	108.0	25.7
3	Yo'l va yo'lakchalar maydoni	78.0	18.5
4	Ko'kalamzorlashtirish maydoni	234.0	55.8

Перечень видов работ, для которых необходимо
составление актов освидетельствования
скрытых работ:

1. *Геодезические и разбивочные работы:*
2. *Восстановление и закрепление трассы.*
3. *Земляные работы:*
4. *Снятие растительного слоя грунта*
5. *Дорожная одежда:*
6. *Конструктивные слои оснований и покрытий.*

Qurilish maydoni hududi shimol-sharq tomonlardan bo'sh yer maydoni bilan janubi-g'arb tomondan ko'p qavatli turargohlar va avtomobil yo'li bilan chegaralangan. I- Hududda 25.0m³ suv minorasi, suvni zararsizlantirish inshooti, burg'u qudug'i, transformator, yevro darvoza, yevro to'siqlar loyihalandi.

2- Hududda Chiqindi suvi qudug'i (Выгребни яма), ЛОС 80m³, yevro darvoza, yevro to'siqlar, texnologik blok loyihalandi. Umumiy hisobda

173.0 m² yo'llar beton qoplamasi yotqizish ko'zda tutilgan.

Texnik iqtisodiy ko'rsatkichlar(1-hudud):

Umumiy yer maydoni 0.031 ga.

Shu jumladan :

Qurilish maydoni 0.002 ga.

Yo'l va yo'laklar maydoni 0.0095ga.

Ko'kalamzorlashtirish maydoni 0.0195 ga.

Texnik iqtisodiy ko'rsatkichlar(2-hudud):

Umumiy yer maydoni 0.042 ga.

Shu jumladan :

Qurilish maydoni 0.0108 ga.

Yo'l va yo'laklar maydoni 0.0078ga.

Ko'kalamzorlashtirish maydoni 0.0234 ga.

Ohangaron tumani — asosiy iqlim ko'rsatkichlari

Ko'rsatkich *Qiymat*

Iqlim turi *Keskin kontinental, quruq*

Yanvar o'rtacha harorati $-3...-5^{\circ}\text{C}$

Iyul o'rtacha harorati +22...+26 °C

Yillik o'rtacha harorat taxminan $+10...+15\text{ }^{\circ}\text{C}$

Yillik yog'in miqdori 220–280 mm (tuman bo'yicha)

Vegetatsiya davri ≈ 180 kun

Shamol tezligi 5–10 m/s, *tog'-vodiy shamollari*

Asosiy shamol yo'nalishi *G'arbiy va sharqiy yo'nalishlar mavsumga qarab almashadi*

Quruq davr *asosan yoz oylarida*

Eng issiq oy *iyul*

Eng sovuq oy *yanvar*

Tuman bo'yicha ensiklopedik ma'lumotlarda yanvar $-3...-5$ °C, iyul $+22...+26$ °C, yillik yog'in 220–280 mm va vegetatsiya davri taxminan 180 kun deb berilgan.

Shamol bo'yicha

Ohangaron hududida tog'-vodiy shamollari muhim hisoblanadi. Zamonaviy iqlim ma'lumotlarida shamolning o'rtacha tezligi yil davomida taxminan 8–12 km/soat atrofida, yozda kuchliroq ekani ko'rsatilgan. G'arbiy shamollar mart–oktabrda, sharqiy shamollar esa taxminan oktabr–mart davrida ko'proq kuzatiladi.

Yer relyefi:

Shimoldan 489.70 dan janubga 481.82 metr nishablikda.

Yomg'ir suvlarini qochirish uchun quyma sementbeton novlardan foydalanildi.


Qo'zg'almas loyihaviy nuqtalarga bog'lash uchun Koordinatali nuqtalarga bog'lash usulidan foydalanildi.


Foydalanilgan adabiyotlar :

1. GOST 21.508-20 Bosh reja va transport inshootlarining ishchi chizmalarini bajarish qoidalar.
2. SHNQ 2.01.01-22 Qurilish klimatologiyasi
3. GOST 21.508-20 Bosh reja va transport inshootlarining ishchi chizmalarini bajarish qoidalar.
4. SHNQ2.07.01-23 Shahar va qishloq aholi punktlarining rejalashtirish va qurish.
5. SanQvaN 0103-25 Sanitariya-epidemiologik talablar bo'yicha amaldagi me'yoriy hujjat

						Buyurtmachi:				BR
						Охангарон туманида қурилаётган уй-жойлар ва ётоқхона учун ичимлик сув таъминоти ва оқова сув тизимини қуриш				
Tek.	Soni	Varaq		Imzo	Sana		Bosqich	varaq	varoqlar	
ГИП		Содиқов А.				Umumiy tushuntirish xati	I.L	1	5	
Гл.инж		Содиқов А.								
Исполн.		Умаров Б.				Umumiy tushuntirish xati	Sanoat-Suv-Bino-Loyiha x/k			






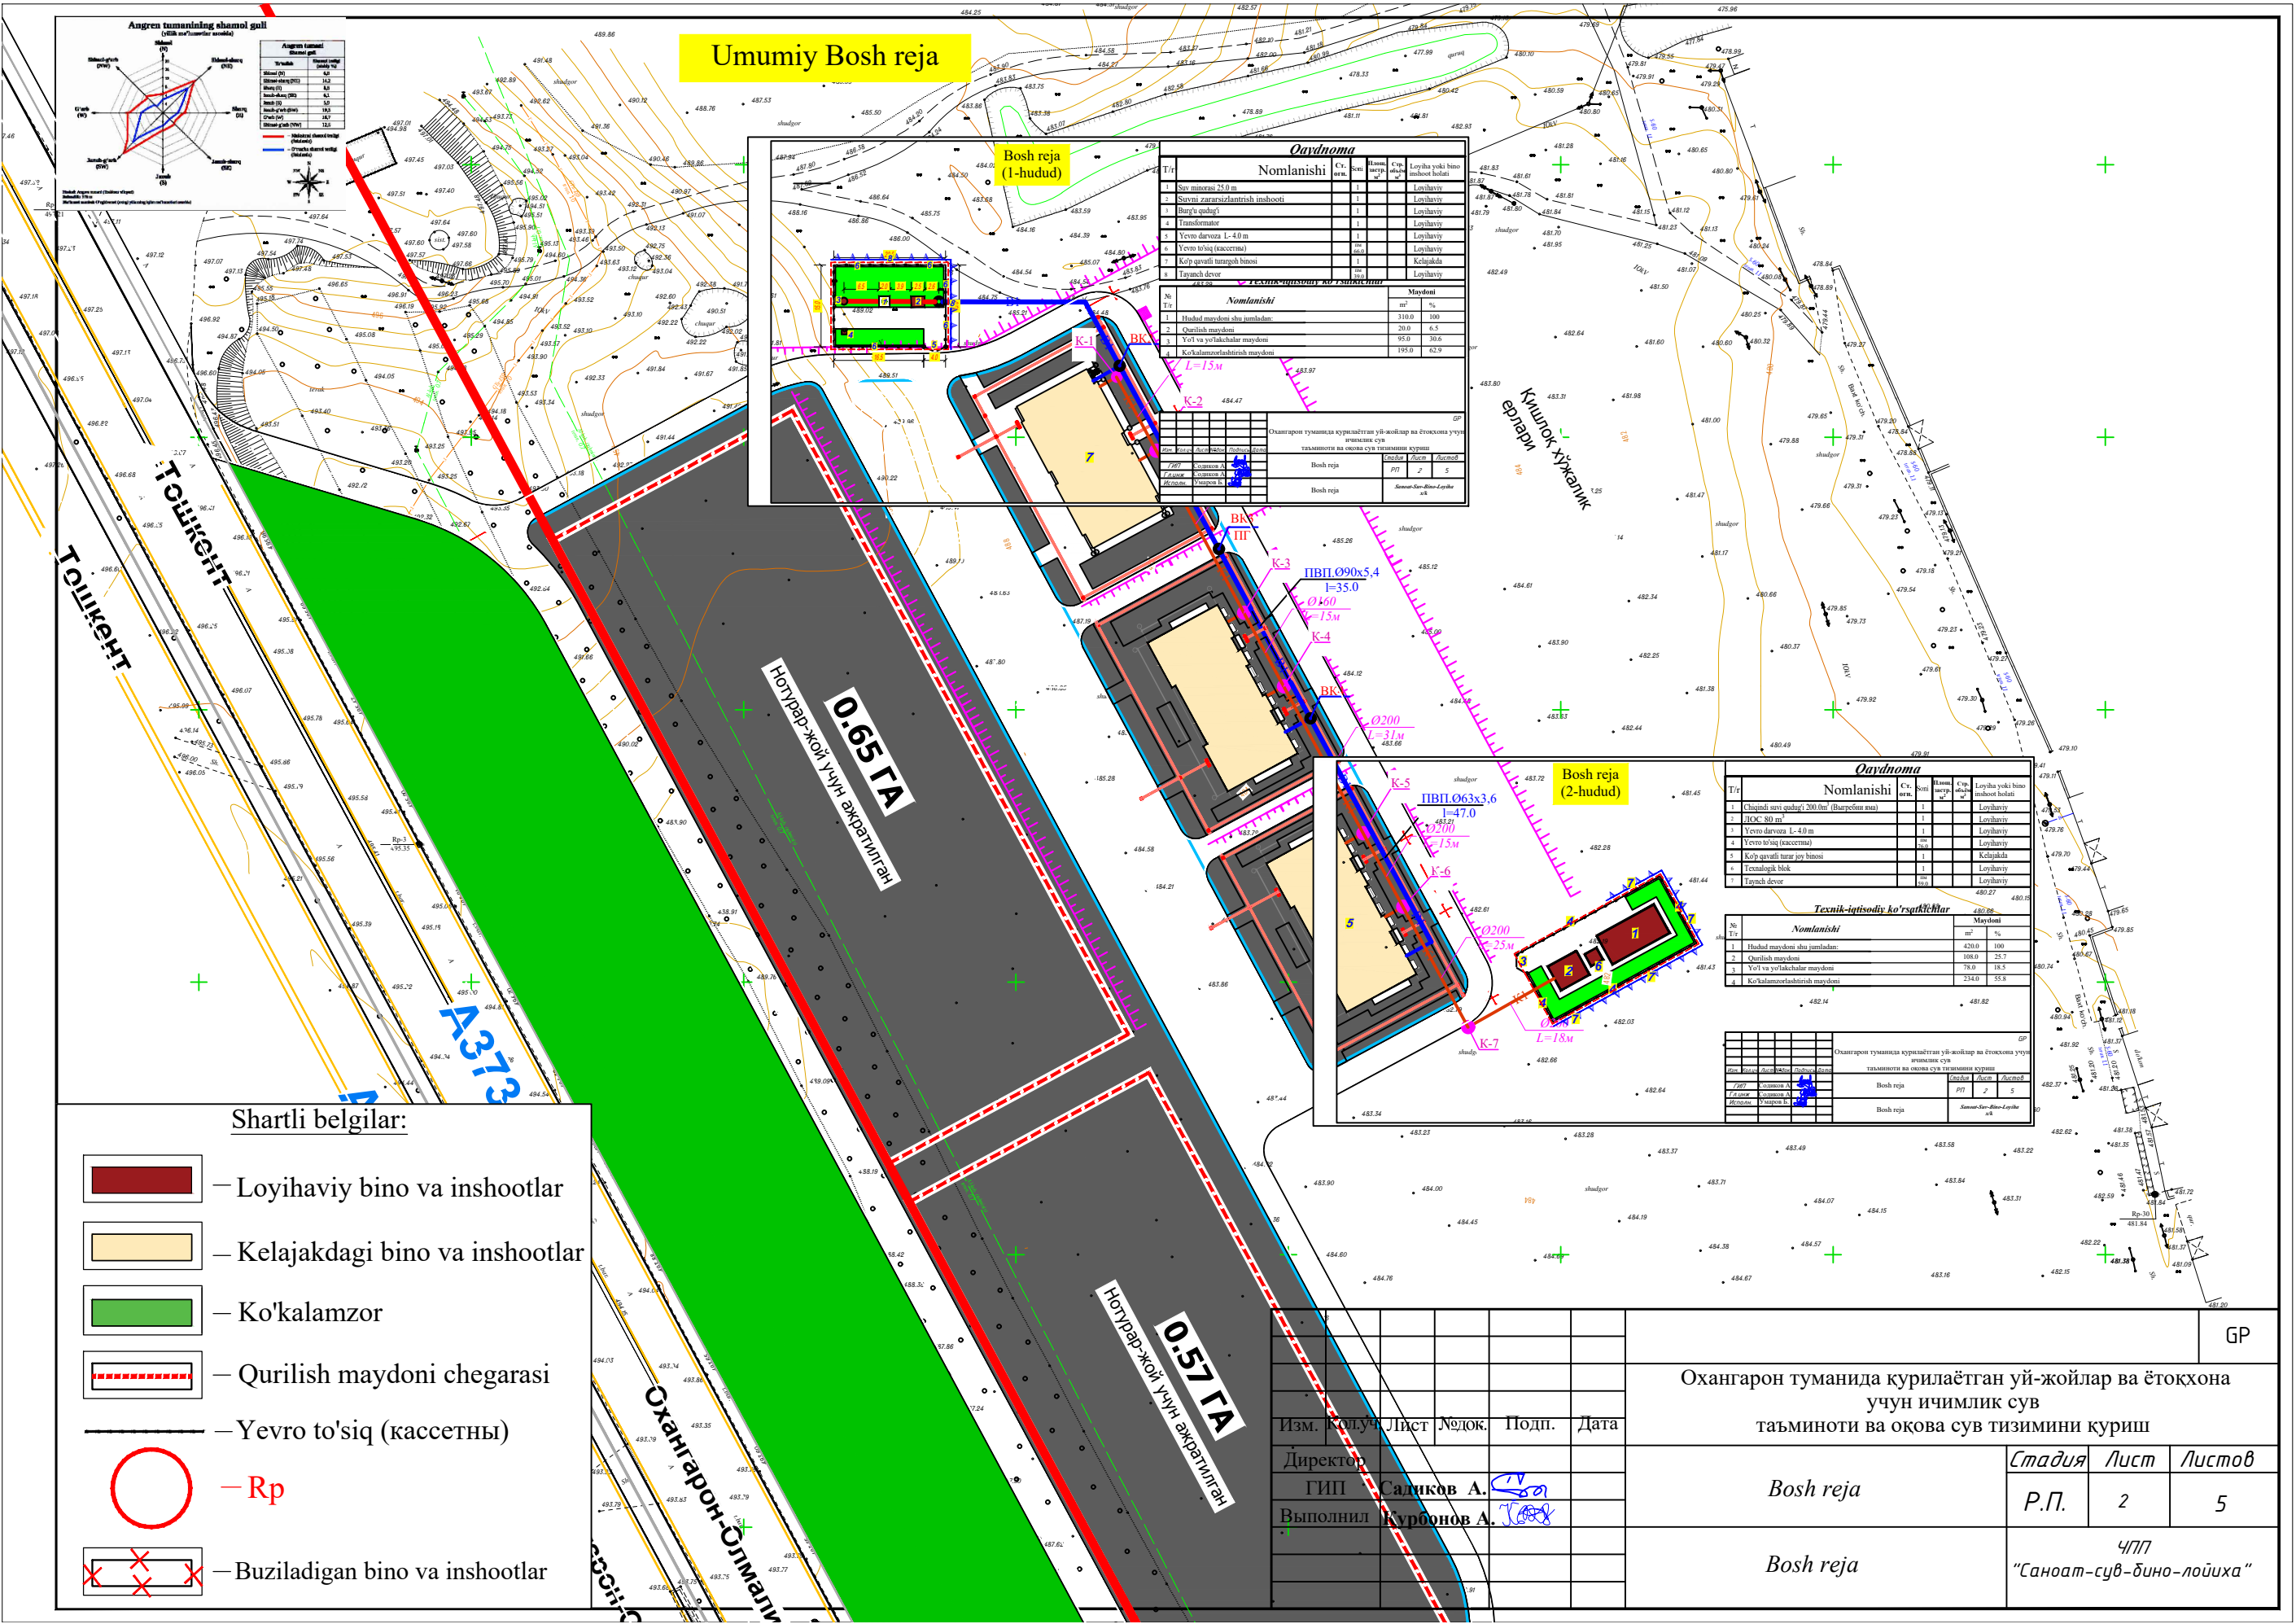


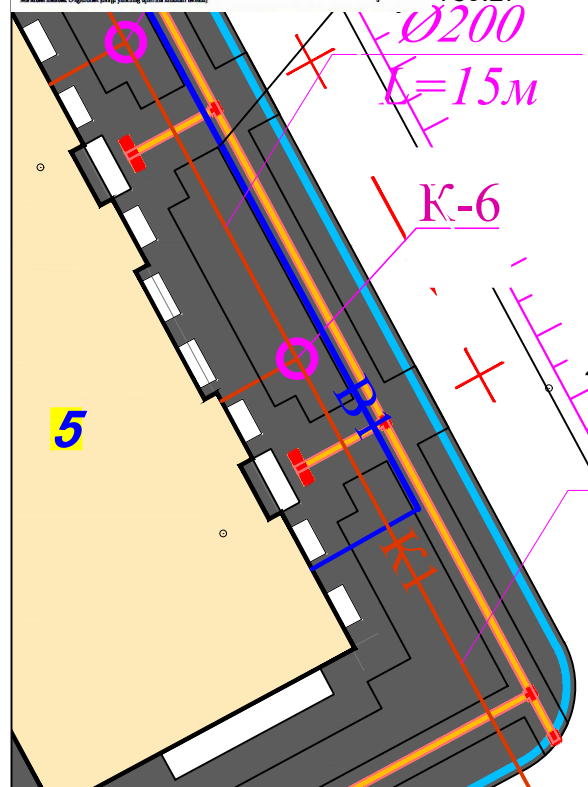


Vertikal rejalash (2-hudud)

Qaydnoma						
T/r	Nomlanishi	Ст. огн.	Soni	Площ. застр. м²	Стр. объём м³	Loyiha yoki bino inshoot holati
1	Chiqindi suvi qudug'i 200.0m³ (Выгребни яма)		1			Loyihaviy
2	ЛОС 80 m³		1			Loyihaviy
3	Yevro darvoza L- 4.0 m		1			Loyihaviy
4	Yevro to'siq (кассетны)		пм 76.0			Loyihaviy
5	Ko'p qavatli turar joy binosi		1			Kelajakda
6	Texnologik blok		1			Loyihaviy
7	Taynch devor		пм 59.0			Loyihaviy

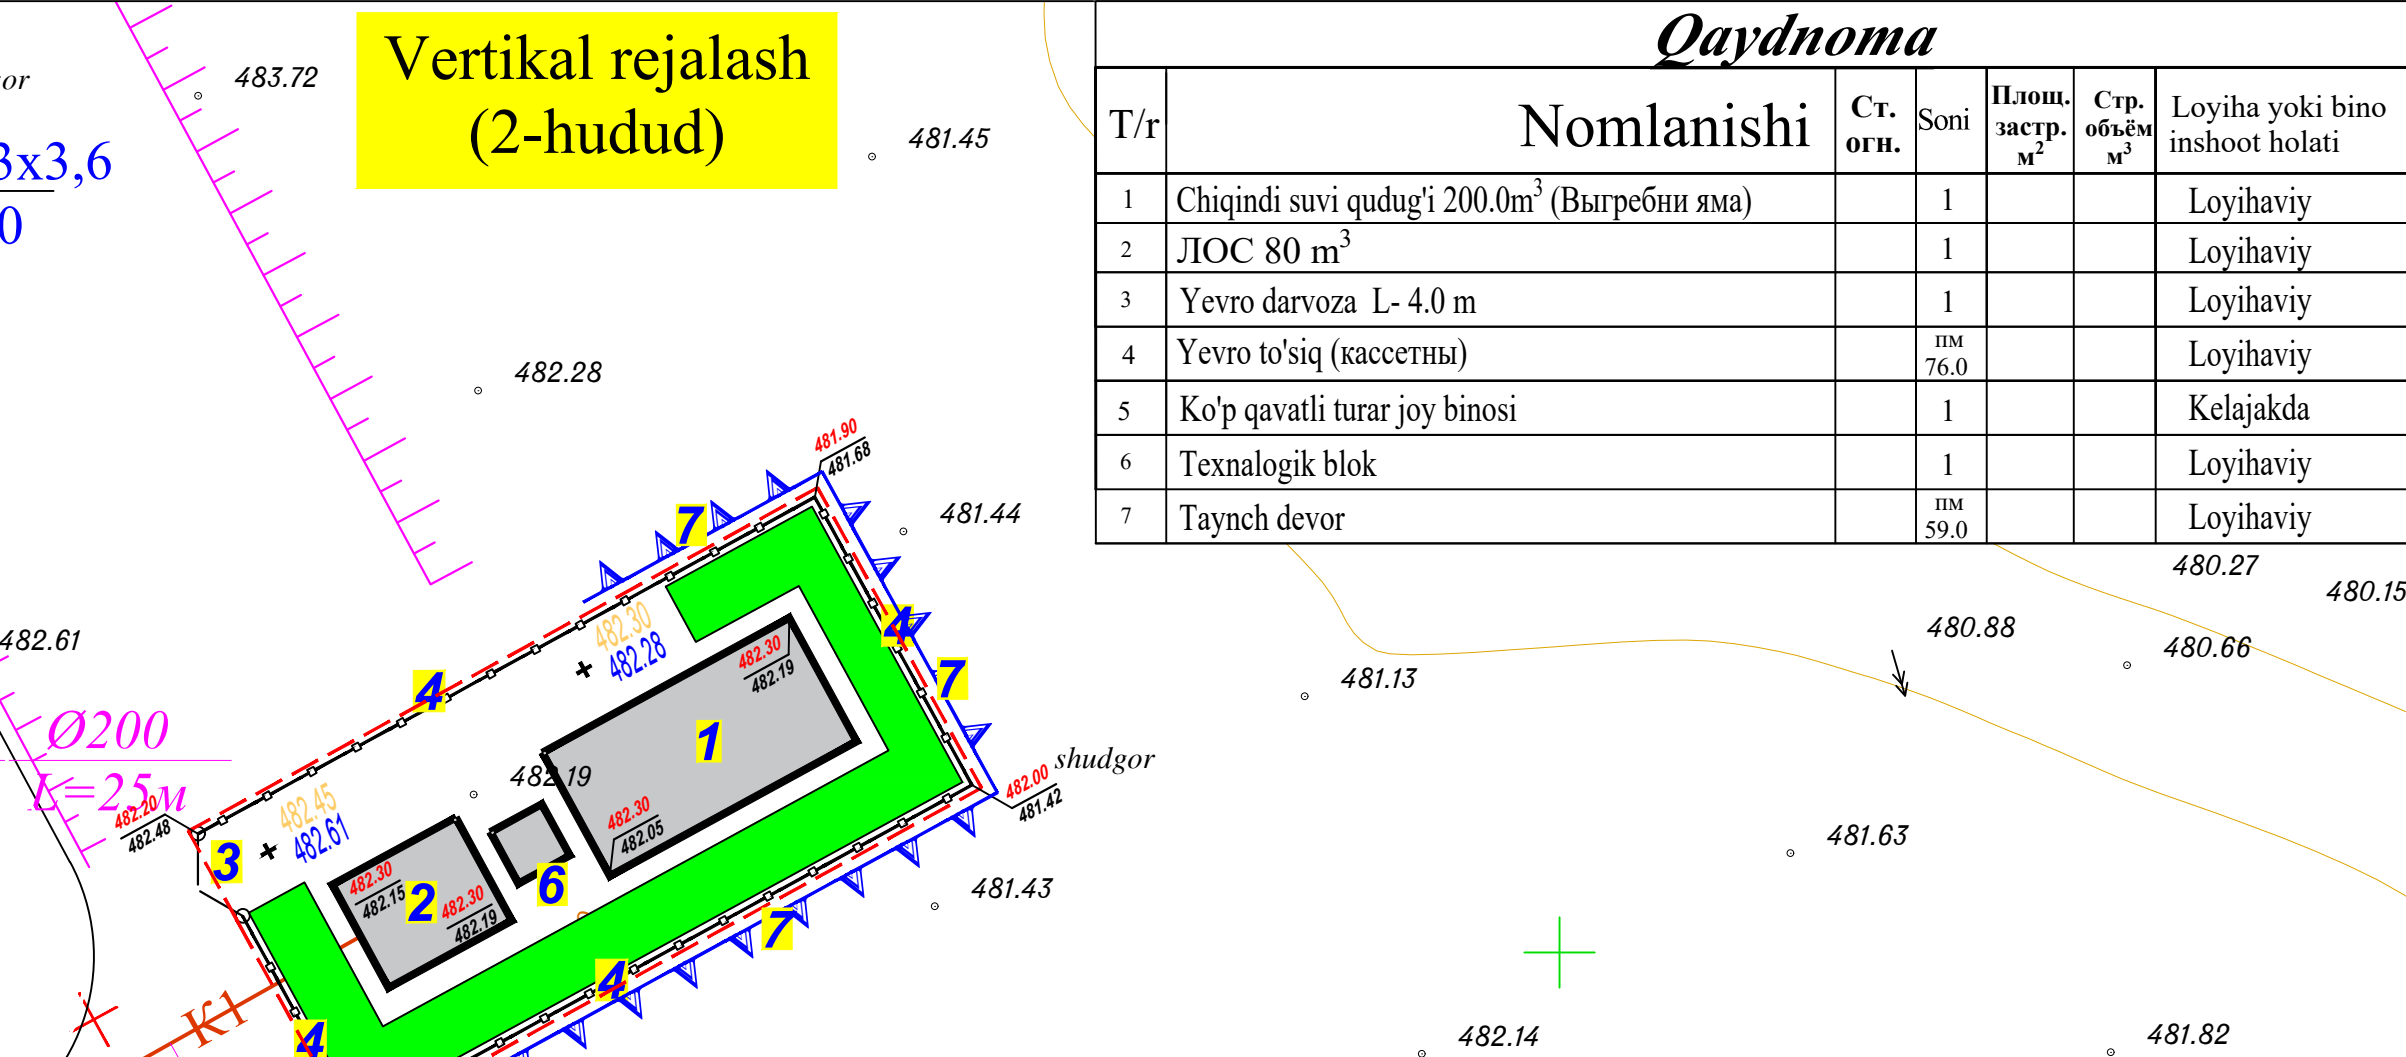

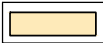 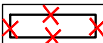- Shartli belgilar:
-  – Loyihaviy bino va inshootlar
 -  – Kelajakdagi bino va inshootlar
 -  – Ko'kalamzor
 -  – Qurilish maydoni chegarasi
 -  – Yevro to'siq (кассетны)
 -  – Rp
 -  – Buziladigan bino va inshootlar
- 
- Loyihaviy otmetka
 – Mavjud otmetka

						GP Охангарон туманида қуриладиган уй-жойлар ва ётоқхона учун ичимлик сув таъминоти ва оқова сув тизимини қуриш		
Изм.	Қол.уч.	Лист	№ док.	Подпись	Дата			
ГИП	Содиқов А.					Vertikal rejalash		
Гл.инж	Содиқов А.							
Исполн.	Умаров Б.					Vertikal rejalash		
						Стадия	Лист	Листов
						РП	3	5
						Sanoat-Suv-Bino-Loyiha x/k		

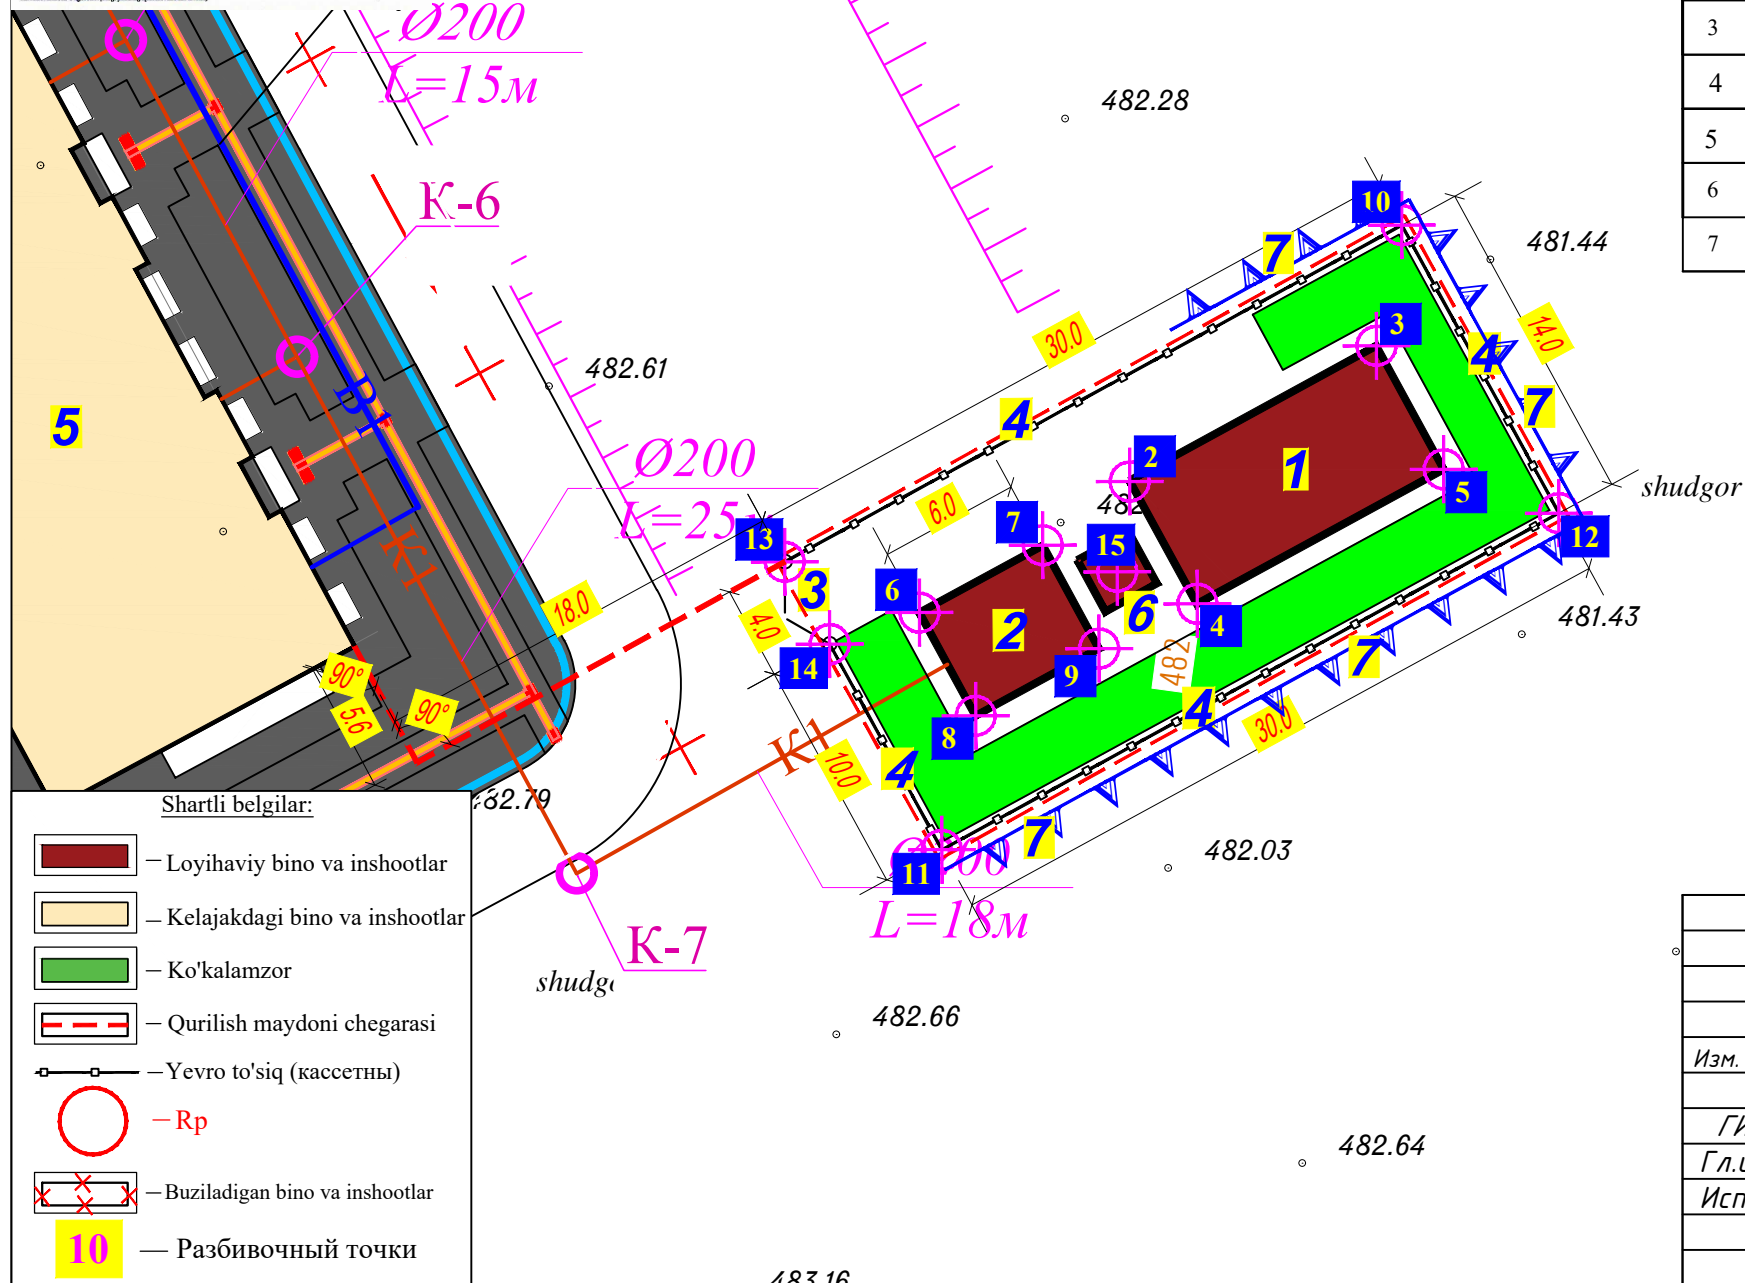

Qaydnoma						
T/r	Nomlanishi	Ст. огн.	Soni	Площ. застр. м ²	Стр. объём м ³	Loyiha yoki bino inshoot holati
1	Chiqindi suvi qudug'i 200.0m ³ (Выгребни яма)		1			Loyihaviy
2	ЛОС 80 m ³		1			Loyihaviy
3	Yevro darvoza L- 4.0 m		1			Loyihaviy
4	Yevro to'siq (кассетны)		пм 76.0			Loyihaviy
5	Ko'p qavatli turar joy binosi		1			Kelajakda
6	Texnologik blok		1			Loyihaviy
7	Taynch devor		пм 59.0			Loyihaviy

Loyihaviy nuqta koordinatalari			
No	X	Y	Tavsifi
1	20936.7982	30947.4494	Rp-30/481.84
2	20834.3195	30994.8759	1.Suv minorasi 25.0m ³
3	20844.8520	31000.6668	
4	20837.2085	30989.6619	
5	20847.7256	30995.3997	
6	20825.3427	30989.2818	2. ЛОС 80.0 m ³
7	20830.6099	30992.1554	
8	20714.7719	30984.8760	
9	20833.0135	30987.7496	
10	20845.9333	31005.8167	4.Yevro to'siq (кассетны)
11	20826.3027	30979.1588	
12	20852.6383	30993.5267	
13	20819.5977	30991.4488	3.Yevro darvoza L- 4.0 m
14	20821.5134	30987.9374	
15	20833.7851	30991.0218	5.Texnik blok

						GP			
						Охангарон туманида курилаётган уй-жойлар ва ётоқхона учун			
						ичимлик сув			
						таъминоти ва оқова сув тизимини қуриш			
Изм.	Қол.уч.	Лист	№ док.	Подпись	Дата		Стадия	Лист	Листов
ГИП	Содиқов А.					Qo'zg'almas nuqtaga bog'lash	РП	4	5
Гл.инж	Содиқов А.								
Исполн.	Умаров Б.					Qo'zg'almas nuqtaga bog'lash	Sanoat-Suv-Bino-Loyiha x/k		

Yer ishlari Kartogrammasi

Bosh reja (1-hudud)

Qaydnom				
Nomonlari				
T/r	№	№	№	№
1	1	1	1	1
2	2	2	2	2
3	3	3	3	3
4	4	4	4	4
5	5	5	5	5
6	6	6	6	6
7	7	7	7	7

Texnik-iqtisodiy ko'rsatkichlar				
Nomonlari				
T/r	№	№	№	№
1	1	1	1	1
2	2	2	2	2
3	3	3	3	3
4	4	4	4	4
5	5	5	5	5
6	6	6	6	6
7	7	7	7	7

№/№ n/p	Наименование	Количество	
		Насыпь м³	Выемка м³
1	Планировка территории	602.0	35
2	Снятие растительного грунта		
3	Избыточный грунт от устройства		
а) котлованов зданий (сооружений)			
б) корыт под одежду проездов и площадок			31.2
в) ирригационной сети			10.3
г) под озеленение			
4	Коэффициент остаточного разрыхления	60.5	
(10% от объема насыпи)			
ИТОГО		662.5	76.5
Завозится автомашинами на расстоянии (км)			586.0
БАЛАНС		662.5	662.5

Объемы работ по вертикальной планировке			
№ п/п	Наименование	Едн. изм.	Кол- во
1	Устройство выемки в грунтах 2-ой категории бульдозером	м³	602.0
2	Устройство насыпи в грунтах 2-ой категории бульдозером	м³	662.5
3	Уплотнение грунта в насыпи кулачковыми катками послойно по 30 см. с поливкой водой	м²	662.5
4	Планировка территории бульдозером	м²	688.0
5	Погрузка и завоз грунта автосамосвалами на расстояние до 5.0 км.	м³	586.0

Bosh reja (2-hudud)

Qaydnom				
Nomonlari				
T/r	№	№	№	№
1	1	1	1	1
2	2	2	2	2
3	3	3	3	3
4	4	4	4	4
5	5	5	5	5
6	6	6	6	6
7	7	7	7	7

Texnik-iqtisodiy ko'rsatkichlar				
Nomonlari				
T/r	№	№	№	№
1	1	1	1	1
2	2	2	2	2
3	3	3	3	3
4	4	4	4	4
5	5	5	5	5
6	6	6	6	6
7	7	7	7	7

Texnik-iqtisodiy ko'rsatkichlar				
Nomonlari				
T/r	№	№	№	№
1	1	1	1	1
2	2	2	2	2
3	3	3	3	3
4	4	4	4	4
5	5	5	5	5
6	6	6	6	6
7	7	7	7	7

Общая площадь насыпи = 489 м²
Общая площадь выемки = 168 м²
Общая площадь 0-области = 31 м²
Общая площадь картограммы = 688 м²

Shartli belgilar:

- Loyihaviy bino va inshootlar
- Kelajakdagi bino va inshootlar
- Ko'kalamzor
- Qurilish maydoni chegarasi
- Yevro to'siq (kassetny)
- Rp
- Buziladigan bino va inshootlar
- Насыпь
- Выемка
- Лойихавий отметка
- Мавжуд отметка
- Тўлдирилдиган тупрок ҳажми
- Кесилдиган тупрок ҳажми

Насыпь (+)		—	+13	+69	+158	+226.77	—	—	+1	+8	+14	+27	+12	+602
Выемка (-)		—	-14	—	—	—	—	-6	-11	-4	—	—	—	-35

Охангарон туманида қуриладиган уй-жойлар ва ётоқхона учун ичимлик сув таъминоти ва оқова сув тизимини куриш

Yer ishlari Kartogrammasi

Yer ishlari Kartogrammasi

Стадия	Лист	Листов
Р.П.	6	6

ЧПП
"Саноат-сув-дино-лойиха"