

Министерство строительства и жилищно-
коммунального хозяйства Республики Узбекистан
Архитектурно-проектная группа
общество с ограниченной ответственностью

ООО "SILVER RAIN PROJECT"

Лицензия Госкомархстрой № АЛ-000224 от 19.09.2019г.

Объект: "Тошкент вилояти Зангиота туманидаги 6-сон мактабгача таълим
ташкилотини реконструкция қилиш (мавжуд 120-ўринли бино ўрнига
180-ўринли янги бино қуриш)"

АС-Архитектурно-строительные решения

Директор:



Халилов Н.

Главный архитектор проекта:



Кувондигов А



Главный инженер проекта:



Жабборов О

Ташкент-2026г

План закладная деталь М:50

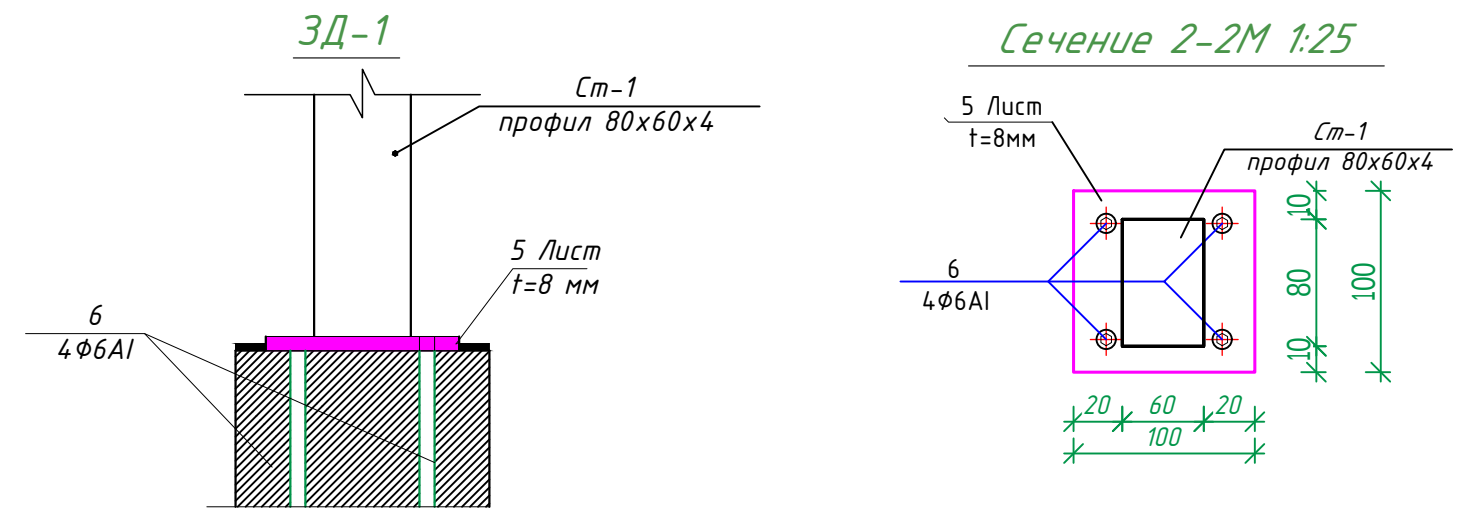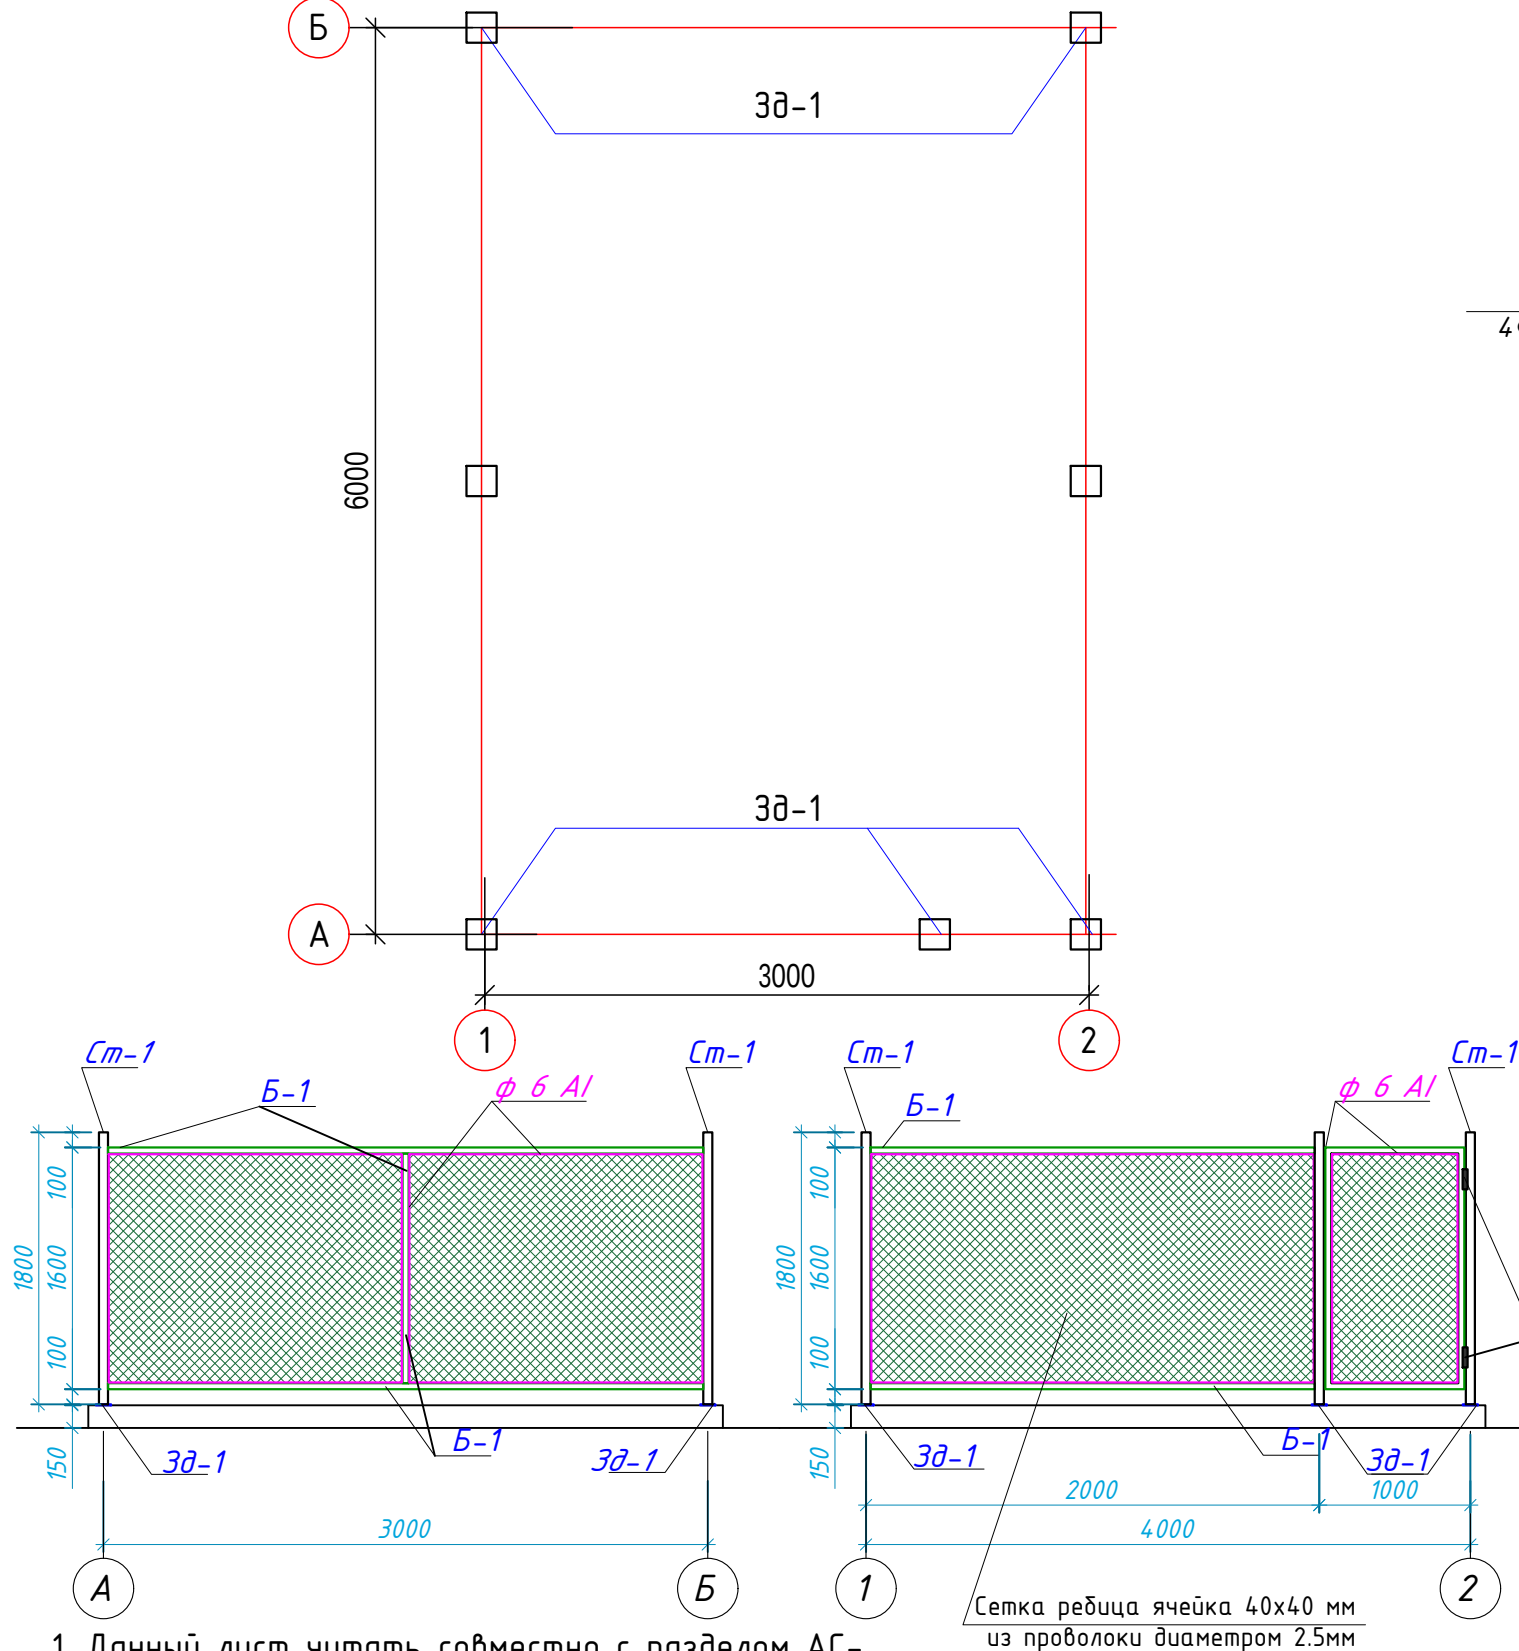

Спецификация материалов

№	Обозначение	Наименование	Кол. шт.	Общ. длина, м	Масса ед. изм.	Общ. масса
1	См1	Метал. профиль (стойка) 80х60х4мм, h=1.80 м	7	12.60	8.07 кг	101.68 кг
2	Б-1	Метал. профиль (балка) 40х40х3мм, L _{общ} =47.00 м	—	—	3.36 кг	157.92 кг
3	ГОСТ 5781-82*	Ø 6A1 L _{общ} =69.80 м	—	—	0.222 кг	15.50 кг
4		Сетка рибца ячейка 40х40 мм из проволоки диаметром 2.5мм	—	—	—	27.00 м ²
3д-1	Закладная деталь		шт	7		
5	ГОСТ 19903-93	-8х100х100мм	1	—	0.628 кг	0.628 кг
6	ГОСТ 5781-82*	Ø 6A1 L _{общ} =200 мм	4	0.80	0.222 кг	0.178 кг

ЭКСПЛИКАЦИЯ ПОЛОВ

Наименов. и Нпомещен	Тип пола	Номер узла по серии 2.466-1с	Элементы пола и их толщины	Площадь м ²
Бетон			1.Бетонный стяжка М 200 и сетка Ф4 Вр1 ячейкой 150х150мм 2.Грунт основания с втрамбованным щебень	20.00м ²

- Данный лист читать совместно с разделом АС-
 - Сварку элементов производить электродами Э42А по ГОСТ 9467-85.
 - Толщина сварного шва - не менее толщины свариваемых элементов.
 - Все металлоконструкции окрасить эмалью ПФ-115 ГОСТ 6465-76 по грунтовке ГФ-020 ГОСТ18186-79* за 2 раза.-17.90м2
 - При выполнении всех технологических операций нельзя допускать повреждений поверхности настила. Места повреждений должны быть восстановлены при помощи распылителя.
- Петли -2 шт
 - Ручки -1 шт
 - Шпингалеты -1 шт

Дог. № ____/____ от _____.2026г						АС
"Тошкент вилояти Зангиота туманидаги 6-сон мактабгача таълим ташкилотини реконструкция қилиш (мавжуд 120-ўринли дино ўрнига 180-ўринли янги дино қуриш)"						
Изм.	Кол. уч.	Лист	№ дог.	Подпись	Дата	
ГИП		Жабборов О				
ГАП		Кувондиқов А				
Разраб		Жабборов О				
Н. Контрол		Халилов Н.				
Спецификация материалов						000 "SILVER RAIN PROJECT" Ташкент-2026г