


"Тасдиқлийман"
"Сурхондарё минтақавий йўлларга буюртмачи хизмати"
ДМ бош муҳандиси
" 2026 йил

"Келишилди"
Бандихон тумани ҳоким ўринбосари
" 09 2026 йил

"Келишилди"
Бандихон тумани "Бағрикент" МФЙ раиси
" 2026 йил

"Келишилди"
Ташаббускор
" 2026 йил

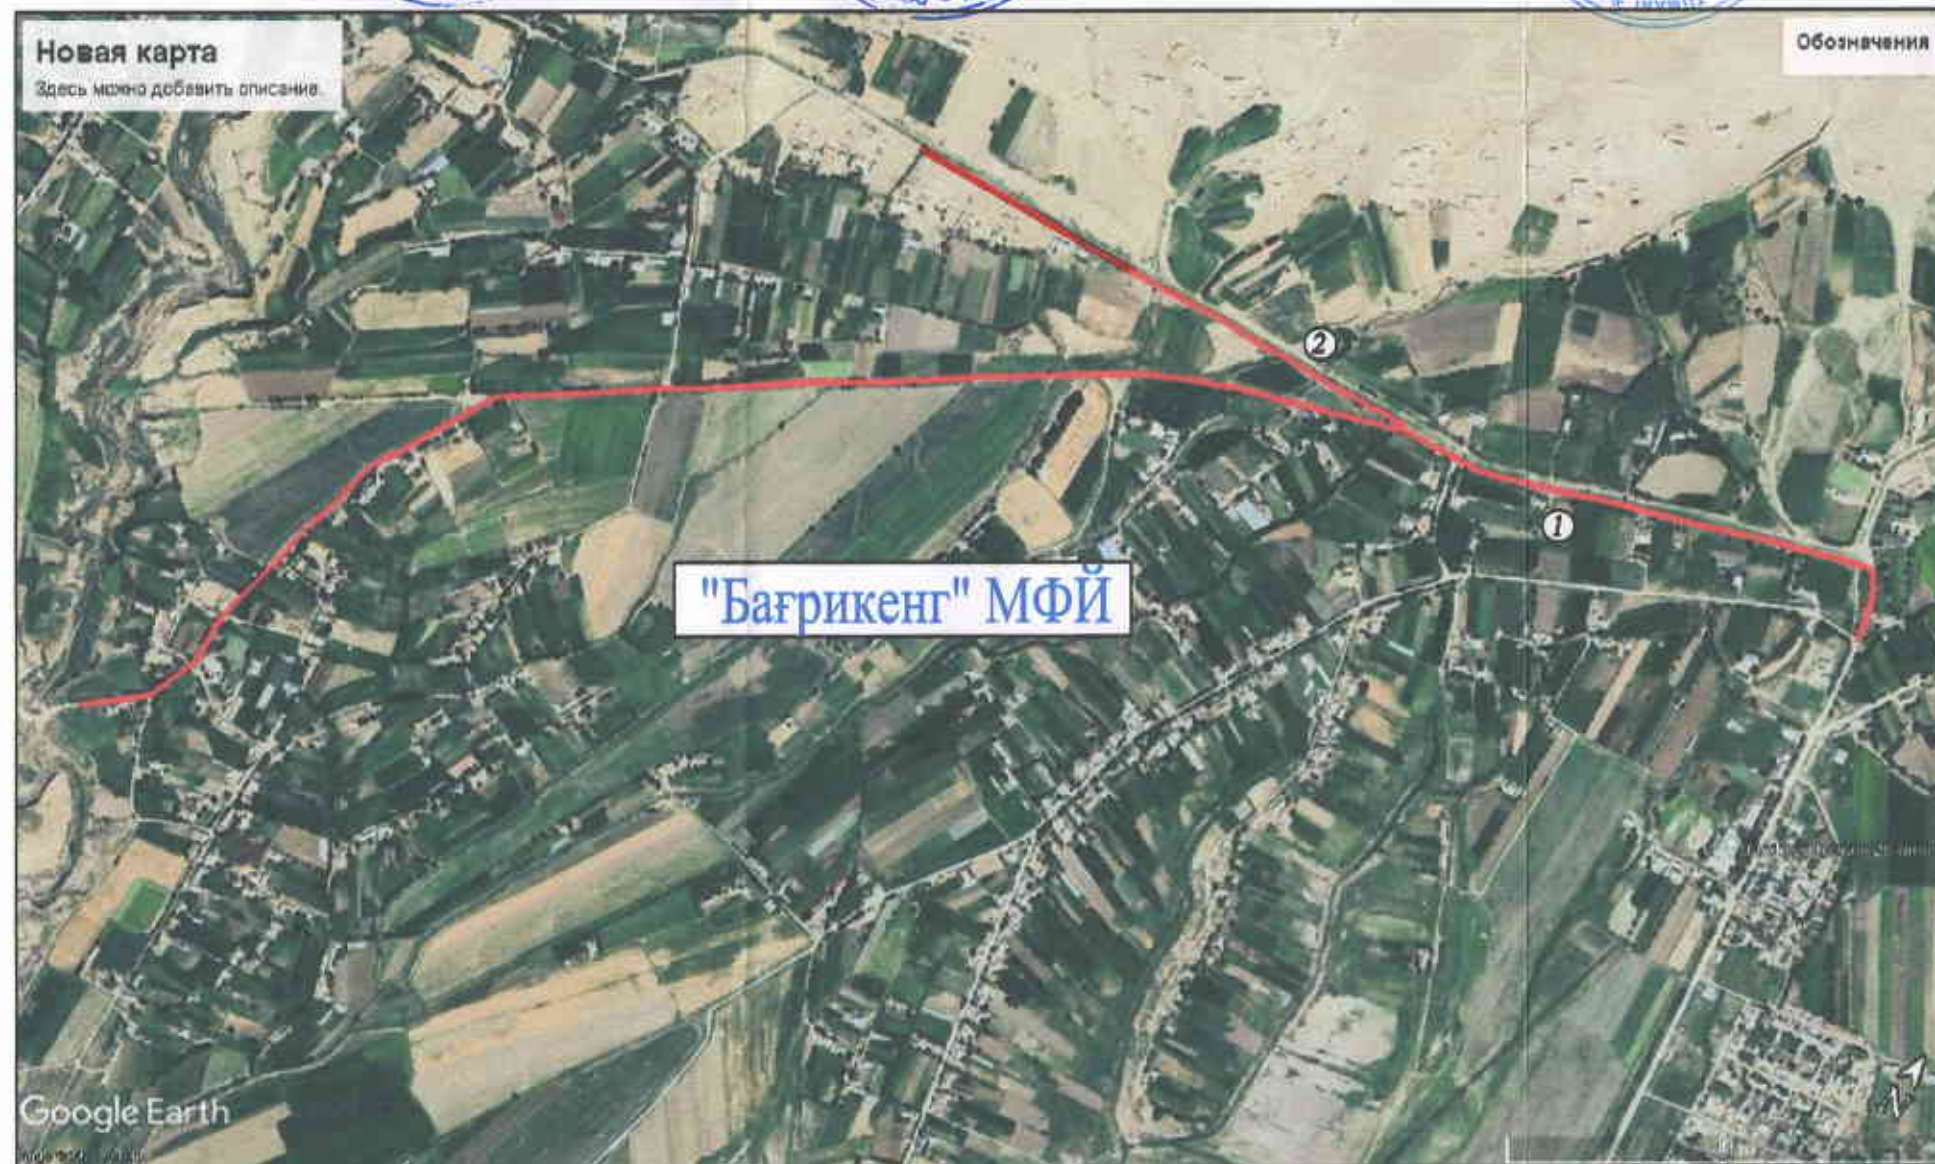


т/р	Лойihalанаётган кўча номи	Қоплама эни, м
1	Наврўз сайли кўчаси	4,0 м
2	Зарафшон кўчаси	3,0 м


Шартли белгилар

- Лойihalанаётган маҳалла ички кўчалари ўқи
- 10 Лойihalанаётган ички кўчанинг жадвалдаги тартиб рақами


Асфальтобетон қоплама ётқизиладиган кўчалар учун андозавий кўндаланг кесим турлари

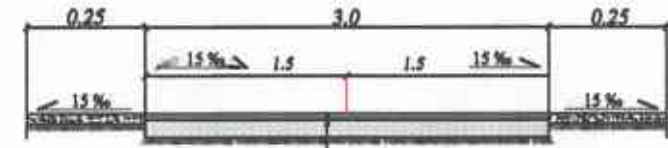

Иссик, майда зеррали асфальтобетон (ТИП Б МАРКА II ГОСТ-9128) қоримасидан 5 см қалинлида қоплама ётқизиш
Иссик битум (Битум 60/90 ГОСТ 22245-90) билан 0,5л/м2 сарфда асос юзасига ишлов бериш
Қўн-шағал (ГОСТ25607-09С-4) аралашмасидан ўртача h=5см қалинлида текисловчи қатлам ётқизиш

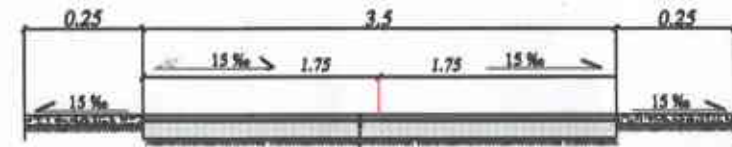

Иссик, майда зеррали асфальтобетон (ТИП Б МАРКА II ГОСТ-9128) қоримасидан 5 см қалинлида қоплама ётқизиш
Иссик битум (Битум 60/90 ГОСТ 22245-90) билан 0,5л/м2 сарфда асос юзасига ишлов бериш
Қўн-шағал (ГОСТ25607-09С-4) аралашмасидан ўртача h=5см қалинлида текисловчи қатлам ётқизиш

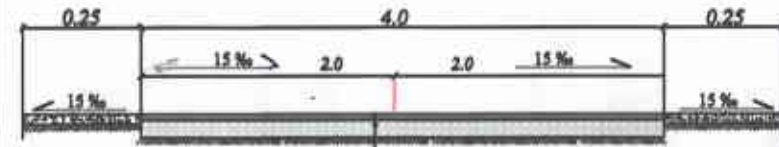

Иссик, майда зеррали асфальтобетон (ТИП Б МАРКА II ГОСТ-9128) қоримасидан 5 см қалинлида қоплама ётқизиш
Иссик битум (Битум 60/90 ГОСТ 22245-90) билан 0,5л/м2 сарфда асос юзасига ишлов бериш
Қўн-шағал (ГОСТ25607-09С-4) аралашмасидан ўртача h=5см қалинлида текисловчи қатлам ётқизиш

Шартнома № 2026 й.			
"Сурхондарё вилояти Бандихон тумани Бағрикент маҳалласидан ўтувчи ва Обод юрт маҳалласини боғловчи Наврўз сайли, Шодлик ҳамда Зибиллар кўчасининг 3500 метр қисмини таъмирлаш. (Асфальтобетон қоплама ётқизиш)" ишчи лойиҳаси			
Лавозими	Ф.И.Ш.	Имзо	Сана
ЛБМ	Чўғбоев Э.		
Тузди	Нуралиев Э.		
Режа. Схема			
Боскич			
И.Л.			
Варак			
1			
Вараклар			
1			
"Сурхон Кафолат Лойиҳа" МЧЖ Термиз-2026 йил			