
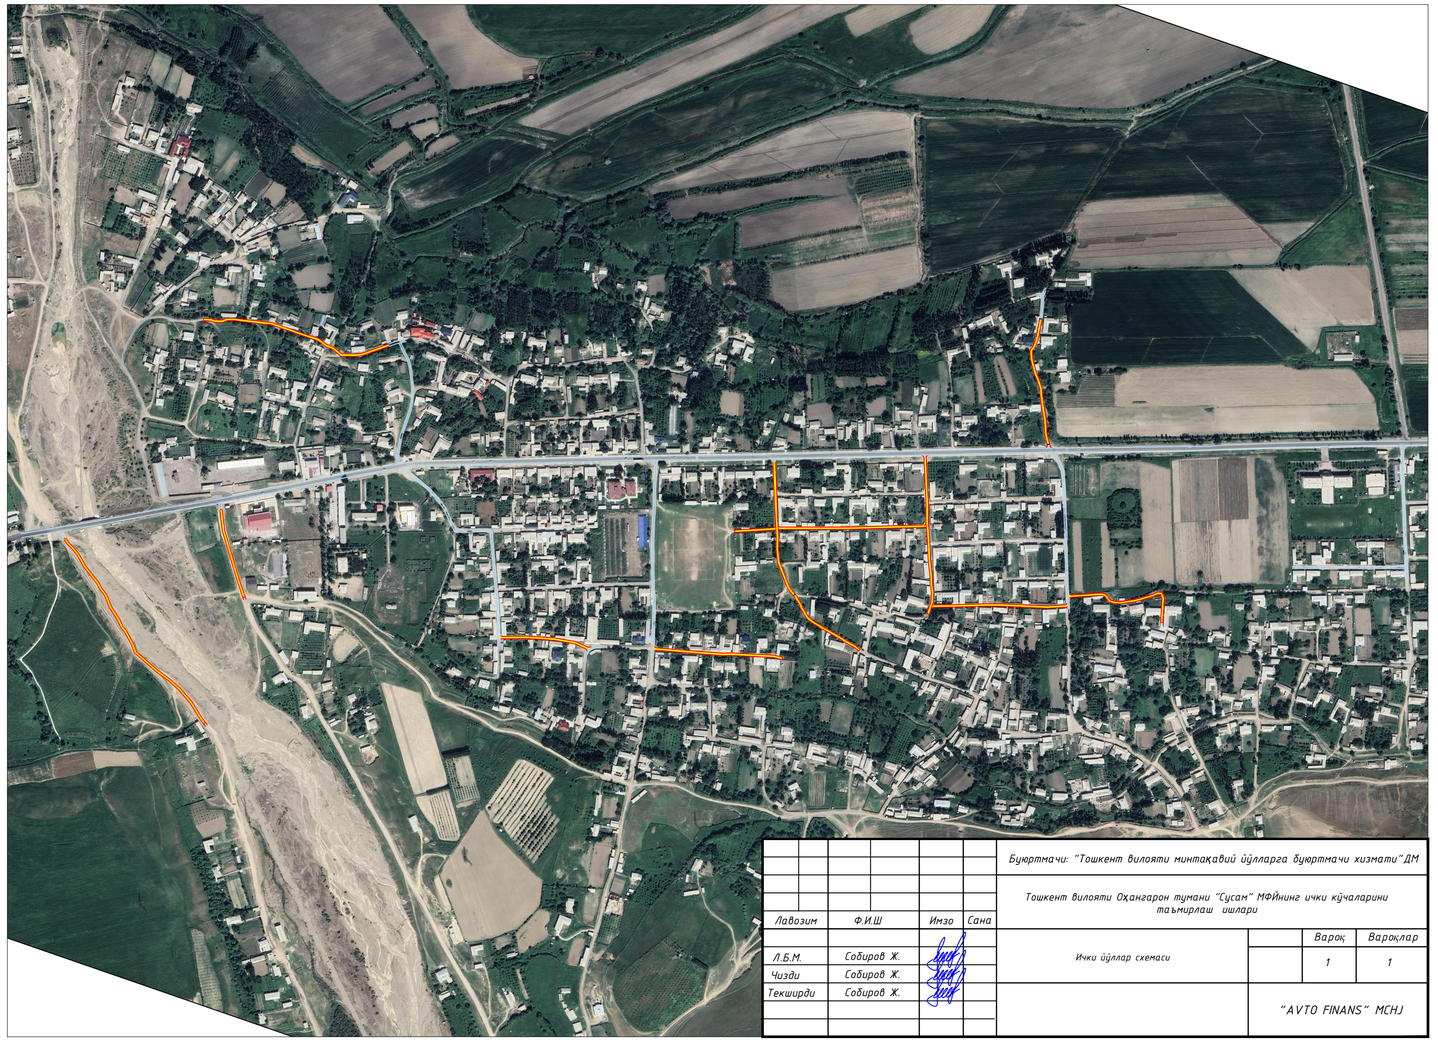


						Буюртмачи: "Тошкент вилояти минтақавий йўлларга буюртмачи хизмати"ДМ	
						Тошкент вилояти Оҳангарон тумани "Сусам" МФЙнинг ички кўчаларини таъмирлаш ишлари	
Лавозим	Ф.И.Ш	Имзо	Сана				
						Ички йўллар схемаси	Варақ 1 / Варақлар 1
Л.Б.М.	Собиров Ж.						
Чизди	Собиров Ж.						
Текширди	Собиров Ж.					"AVTO FINANS" MCHJ	

ТАСДИҚЛАЙМАН
Тошкент вилояти минтақавий йўлларга буюртмачи хизмати"ДМ
_____ 2026 йил


КЕЛИШИЛДИ
Сусам МФЙ раиси
_____ 2026 йил

КЕЛИШИЛДИ
Оҳангарон туман
ободонлаштириш бошқармаси
_____ 2026 йил

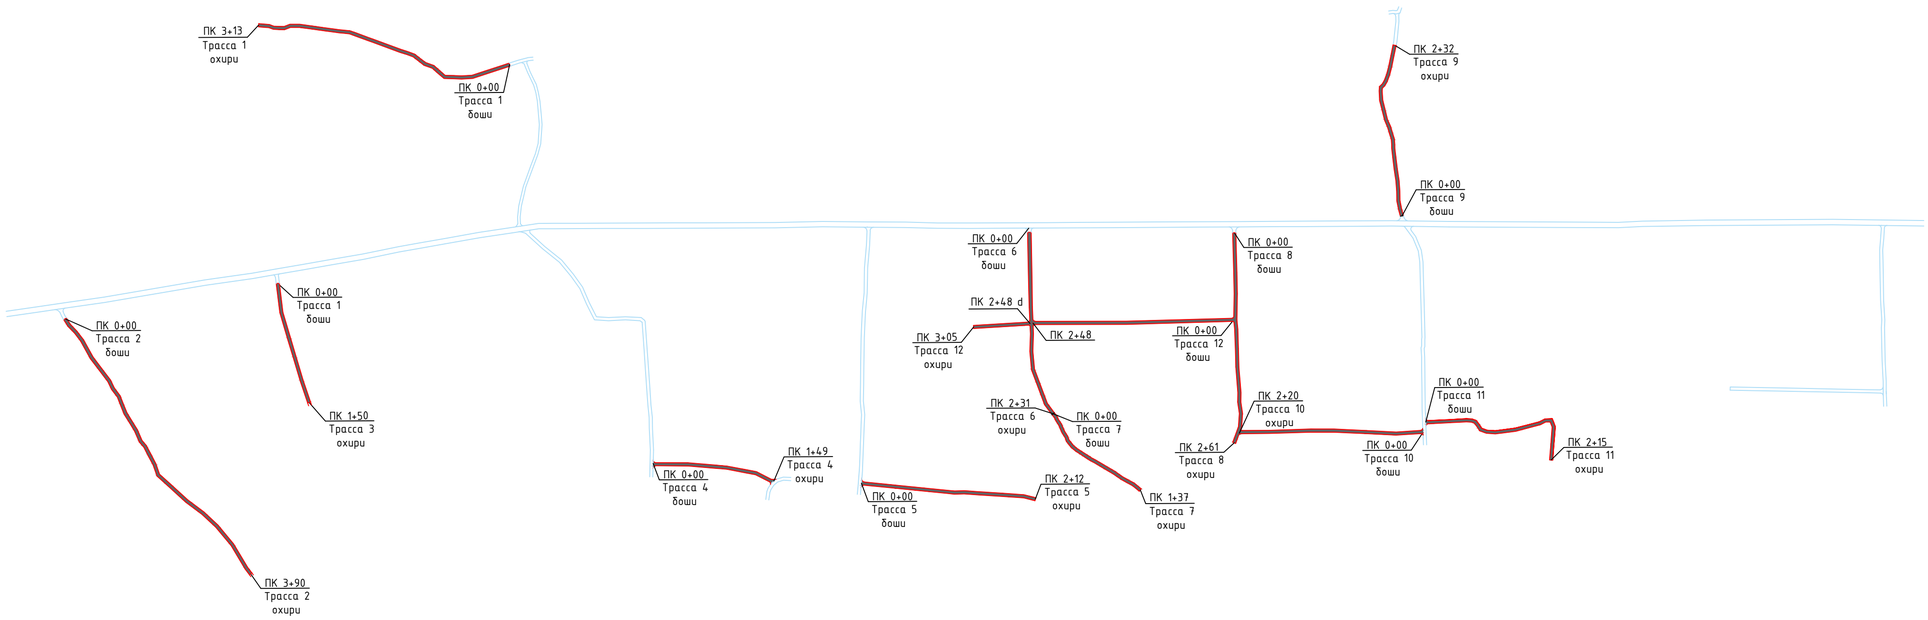

Т/р	Ишнинг манзили боши ПК+	Ишнинг манзили охири ПК+	Узунлиги, метр	Йўлнинг эни, метр	Туташманинг четки юзаси, м2	Таъмирланадиган йўлнинг юзаси, м2	Тип
Трасса 1 (Бахт кўчаси)							
1	0+00	3+13	313	3,5		1095,5	I
Трасса 2 (Янгабог кўчаси)							
2	0+00	3+90	390	4,5		1755	II
Трасса 3 (Қўширобод кўчаси)							
3	0+00	1+50	150	4,5		675	II
Трасса 4 (Юқсалиш кўчаси)							
4	0+00	1+49	149	3,5	7,72	529,22	I
Трасса 5 (Тинчлик кўчаси)							
5	0+00	2+12	212	4	3,86	851,86	II
Трасса 6 (Янгихаёт кўчаси)							
6	0+00	2+31	231	4,5		1039,5	I
Трасса 7 (Ўриқзор кўчаси)							
7	0+00	1+37	137	3,5		479,5	II
Трасса 8 (Янгихаёт кўчаси)							
8	0+00	1+10	110	4,5		495	I
9	1+10	2+61	151	3,5		528,5	I
Трасса 9 (Наврўз кўчаси)							
10	0+00	2+32	232	3,5		812	I
Трасса 10 (Ўриқзор кўчаси)							
11	0+00	2+20	220	3,5	7,72	777,72	II
Трасса 11 (Яшнаобод кўчаси)							
12	0+00	2+15	215	3,5	3,86	756,36	II
Трасса 12 (Янгихаёт кўчаси)							
13	0+00	3+05	305	3,5	11,58	1079,08	II
	жами		**2815**			**10874,24**	

Тип I

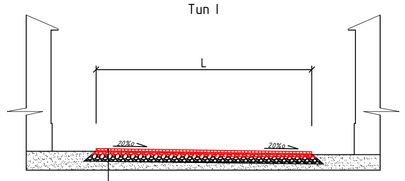


Қайноқ майда заррали ғовак асфальтобетондан 5 см қалинликда қоплама (ГОСТ 9128-2013)

Донадорлиги 5-20 мм бўлган чақиқ тошдан (ўртача 3 см қалинликда) тўшама

Мавжуд йўл профили янги ҚШАли (ГОСТ 25607-2009 С5) материал қўшиш йўли билан тиклаш

Йўл асоси

Тип II

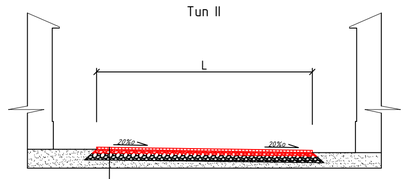

Қайноқ майда заррали ғовак асфальтобетондан 5 см қалинликда қоплама (ГОСТ 9128-2013)

Донадорлиги 5-20 мм бўлган чақиқ тошдан (ўртача 3 см қалинликда) тўшама

Йўл асоси

Шартли белгилар:

Таъмирланадиган йўл қисми асфальтобетон қоплама