


[illegible]

YOLLARI DAVLAT QO'MITASI
QAT'IBOHI BOSHQARMASI

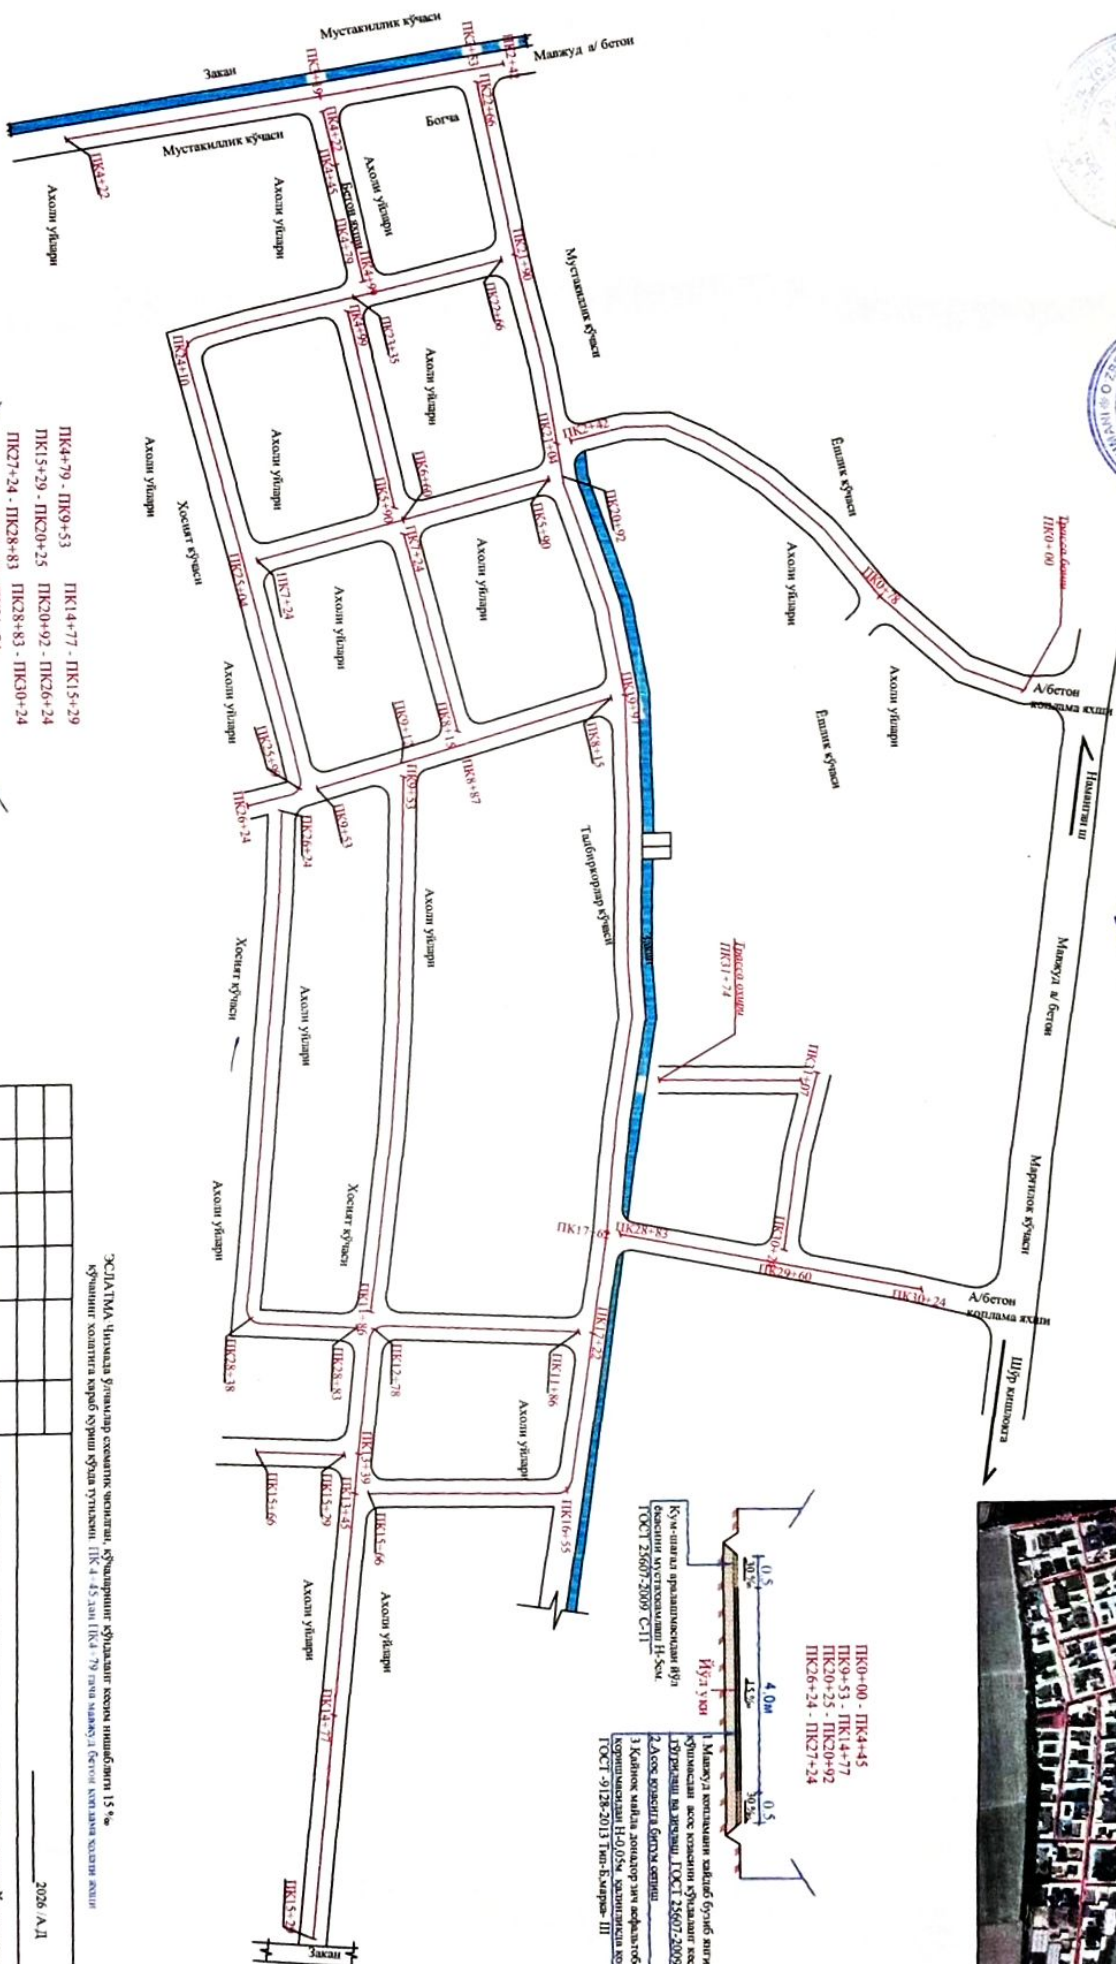

ЭЖЛАТМА. Чисмалар уйғамлар схематик тасвирлаш, кўчартиринг кўздан кечириши натижаси 15 % кўчартиринг хаталарга кўраб кўчартиринг тўғрисида. [1] 4-5-дан [1] 4-79-гача. www.mind.ru (Google) кўчартиринг кўздан кечириши.

[illegible]

2026 / A.J.

Наманган вилояти Наманган тумани Равнак МФЙ Таъбиркор

Муस्ताкиллик ҳамда Ҳосиятлик кўчасини асфальтлаш ИЛ

Кучаларнинг схематик
трасса режаси

ИЛ.	1	1
-----	---	---

Тадбиркор, Мустиқиллик Ҳамда
Хосиятлик кўчалари 3174 метр



“НАМАНГ АННУЛОНГ
ИНСТИТУТ” МЧК