


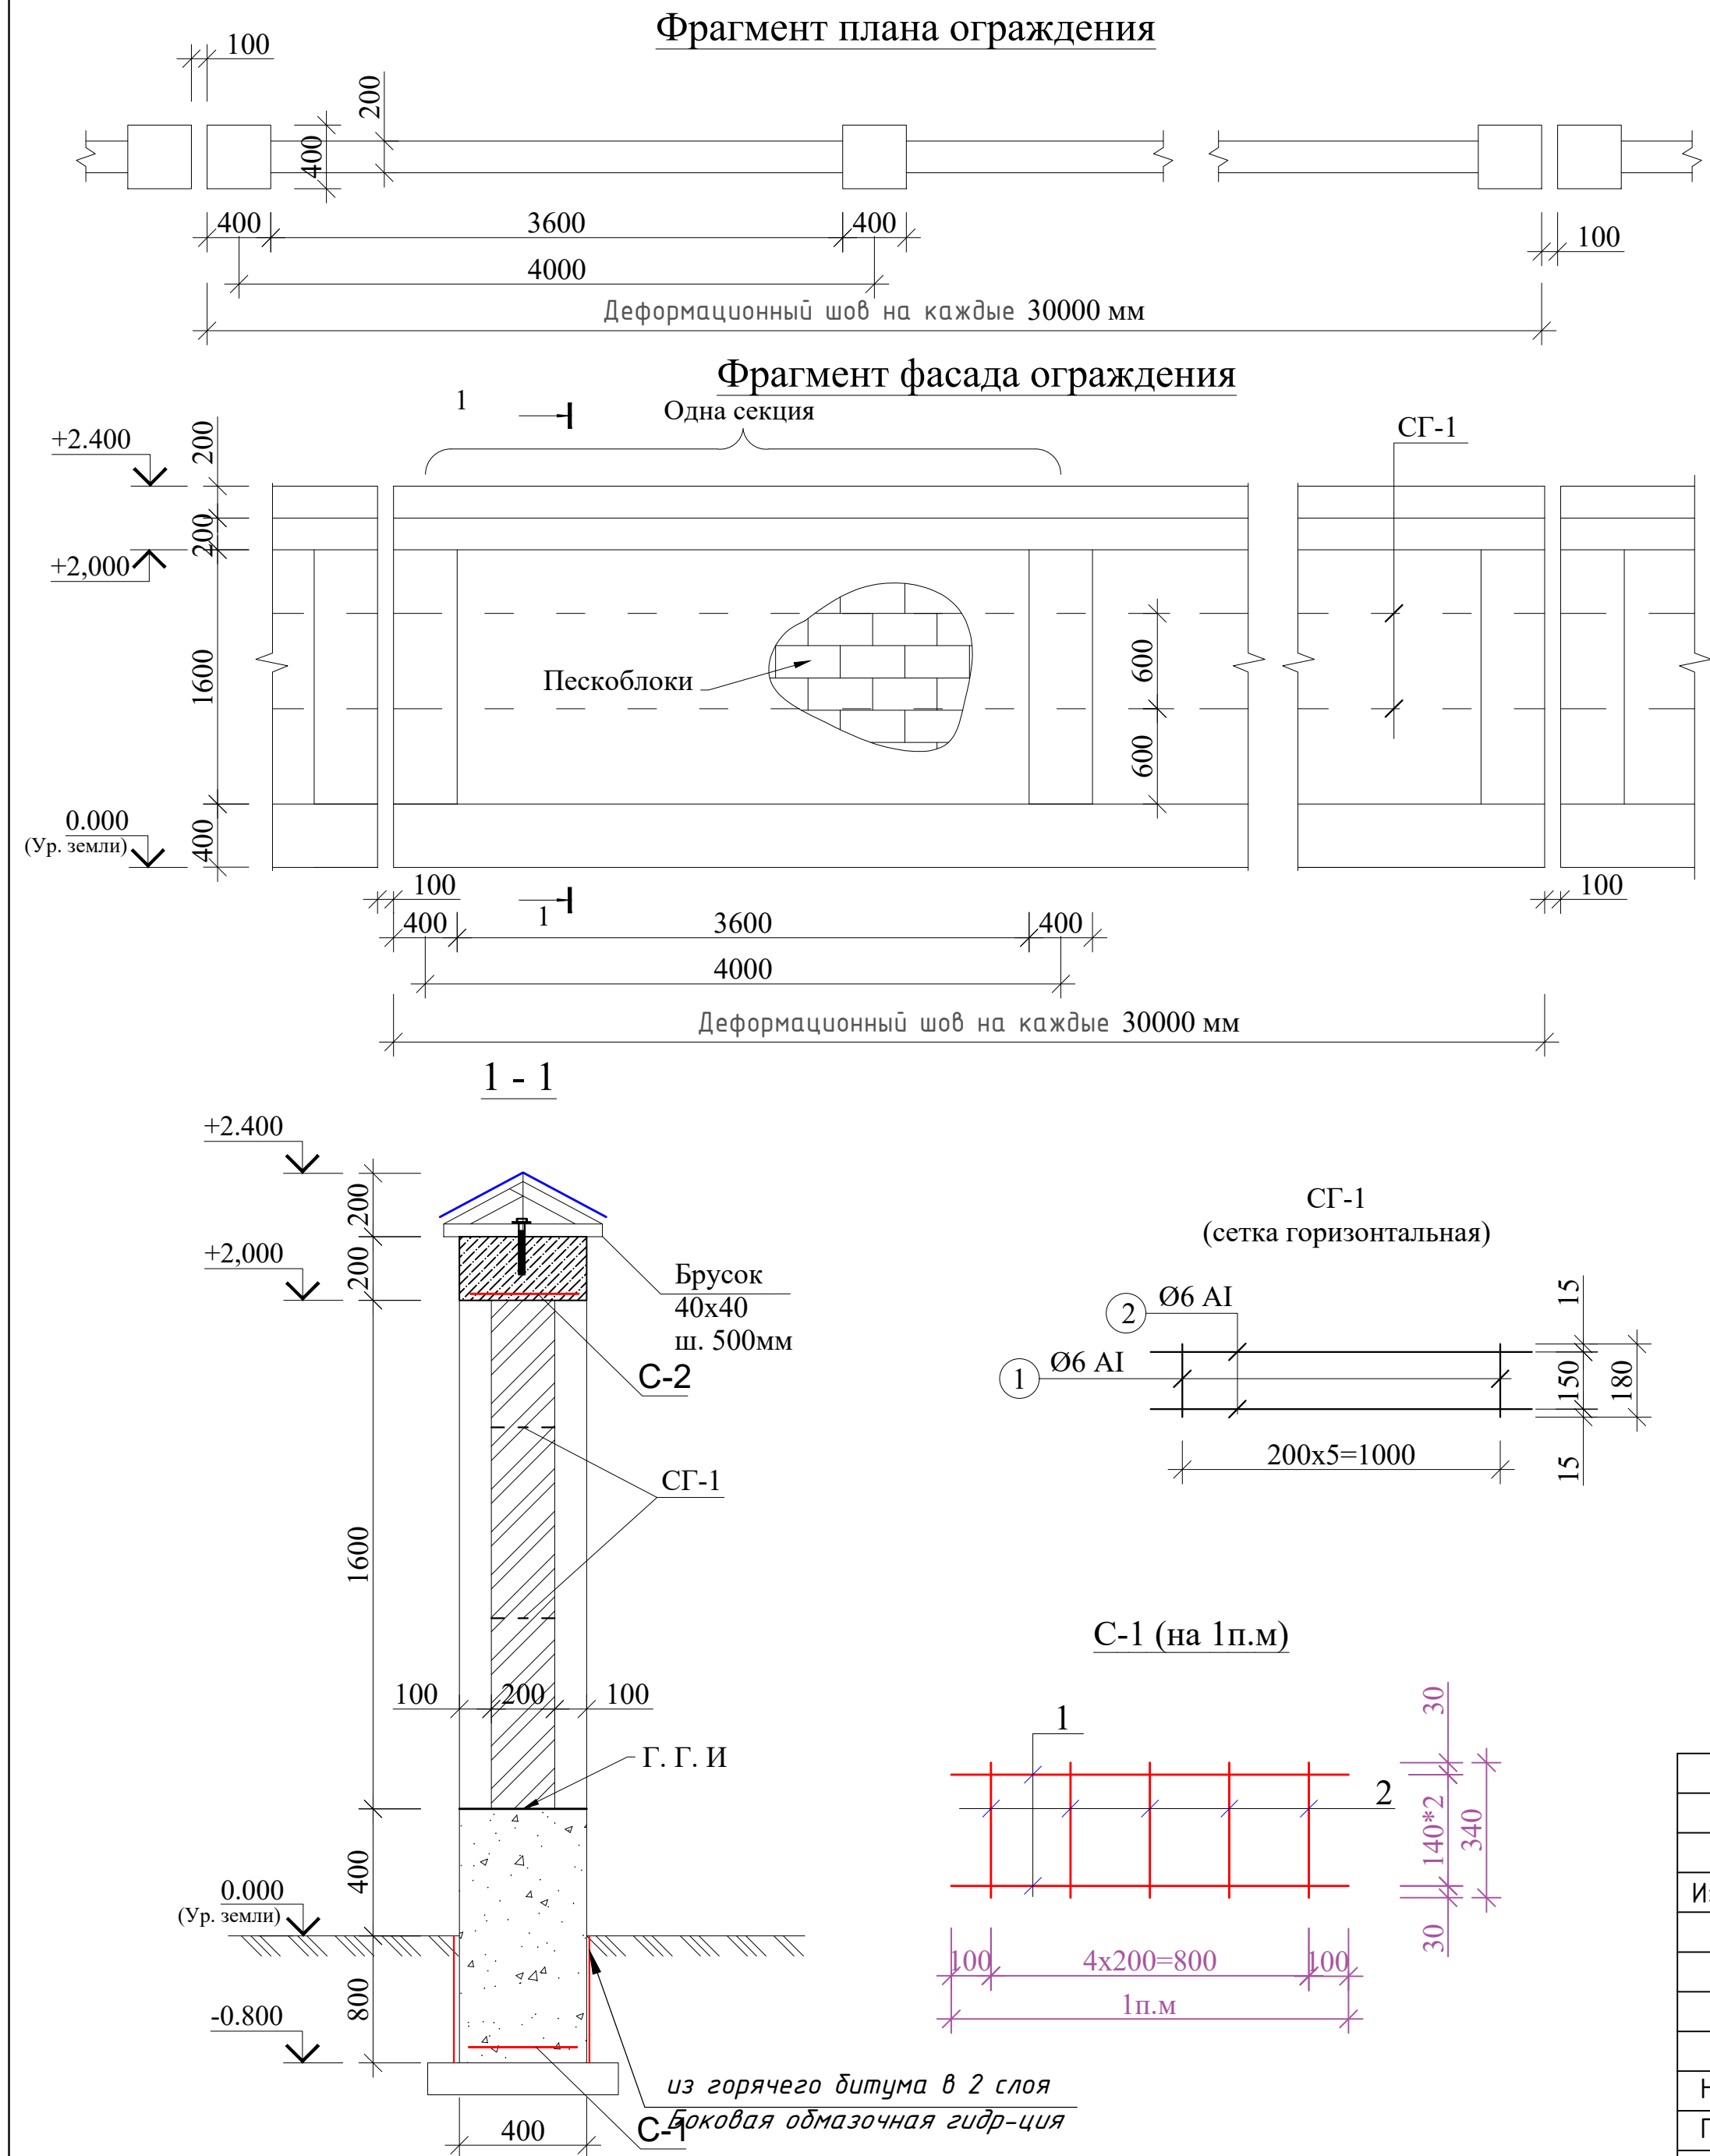




Спецификация материалов (на одну секцию)

Марка Поз.	Обозначение	Наименование	Кол.	Масса ед.,кг.	Примеч.
		Расход на 1 секций			
		Сетка СГ-1 4,0 п.м.	2		5,44 кг
1	ГОСТ 5781-82*	Ø6 А-I L=180	6	0,24	1,92
2	ГОСТ 5781-82*	Ø6 А-I L=1000	2	0,44	3,52
		Сетка С-1 4,0 п.м.			16,72 кг
1	ГОСТ 5781-82*	Ø12 А-III L=1000	3	2,67	10,68
2	ГОСТ 5781-82*	Ø12А-III L=340	5	1,51	6,04
		Фундаменты из бетона кл. В12,5			1,28 м³
		Щебеночное подготовка с пропиткой битума.			0,24 м³
		Кладко из пескоблоков			2,4 м³
		Горизонтальная гидроизоляция из цем.-песчаного р-ра			1,6 м²
		Профлист толщ. 0,55мм			2,24 м²
		Устройство обрешеток из брусьев			
		Горячего битума в 2 слоя			3.2 м²
		Обвязочный пояс			
		Сетка С-2 на 1 секция			
1	ГОСТ10884-94	Ø10 А400 L=4000	2	2.46	4.9 кг
2	ГОСТ10884-94	Ø6 А240 L=360	14	0.080	1.12 кг
		Материалы			
		Бетон кл. В12.5			0.32 м³

ПРИМЕЧАНИЕ:

1. На отм. -0.03 выполнить горизонтальную гидроизоляцию из цементного раствора состава.
2. На каждые 30 м оставить деформационный шов толщ. 100мм

								КР
Изм.	Кол.	Лист	№ док.	Подпись	Дата	"TOSHKENT VILOYATI HOKIMLIGI HUZURIDAGI "YAGONA BUYURTMACHI XIZMATI" DAVLAT MUASSASIGA MA'MURIY BINO VA INSHOOTLARINI QURISH"		
Авторы					2026			
ГИП.	Ахмедов А.					Глухое ограждение	Стадия	Лист
ГАП.	Исмаилов Б.						РП	1
Испол.	Хикматиллоев Д.							Листов
Н. контр.	Салохитдинов А.							1
Проверил	Курбанов Г.							
Фрагмент план ограждения. Фрагмент фасада. Разрез 1-1. Сетка С-1. Сетка горизонтальная СГ-1. Спецификация материалов (на одну секцию)						Ген. проектировщик "SARDOBA DIZAYN QURILISH" ХК Суд. проектировщик "EXPRESS ENGINEERING" МЧЖ		

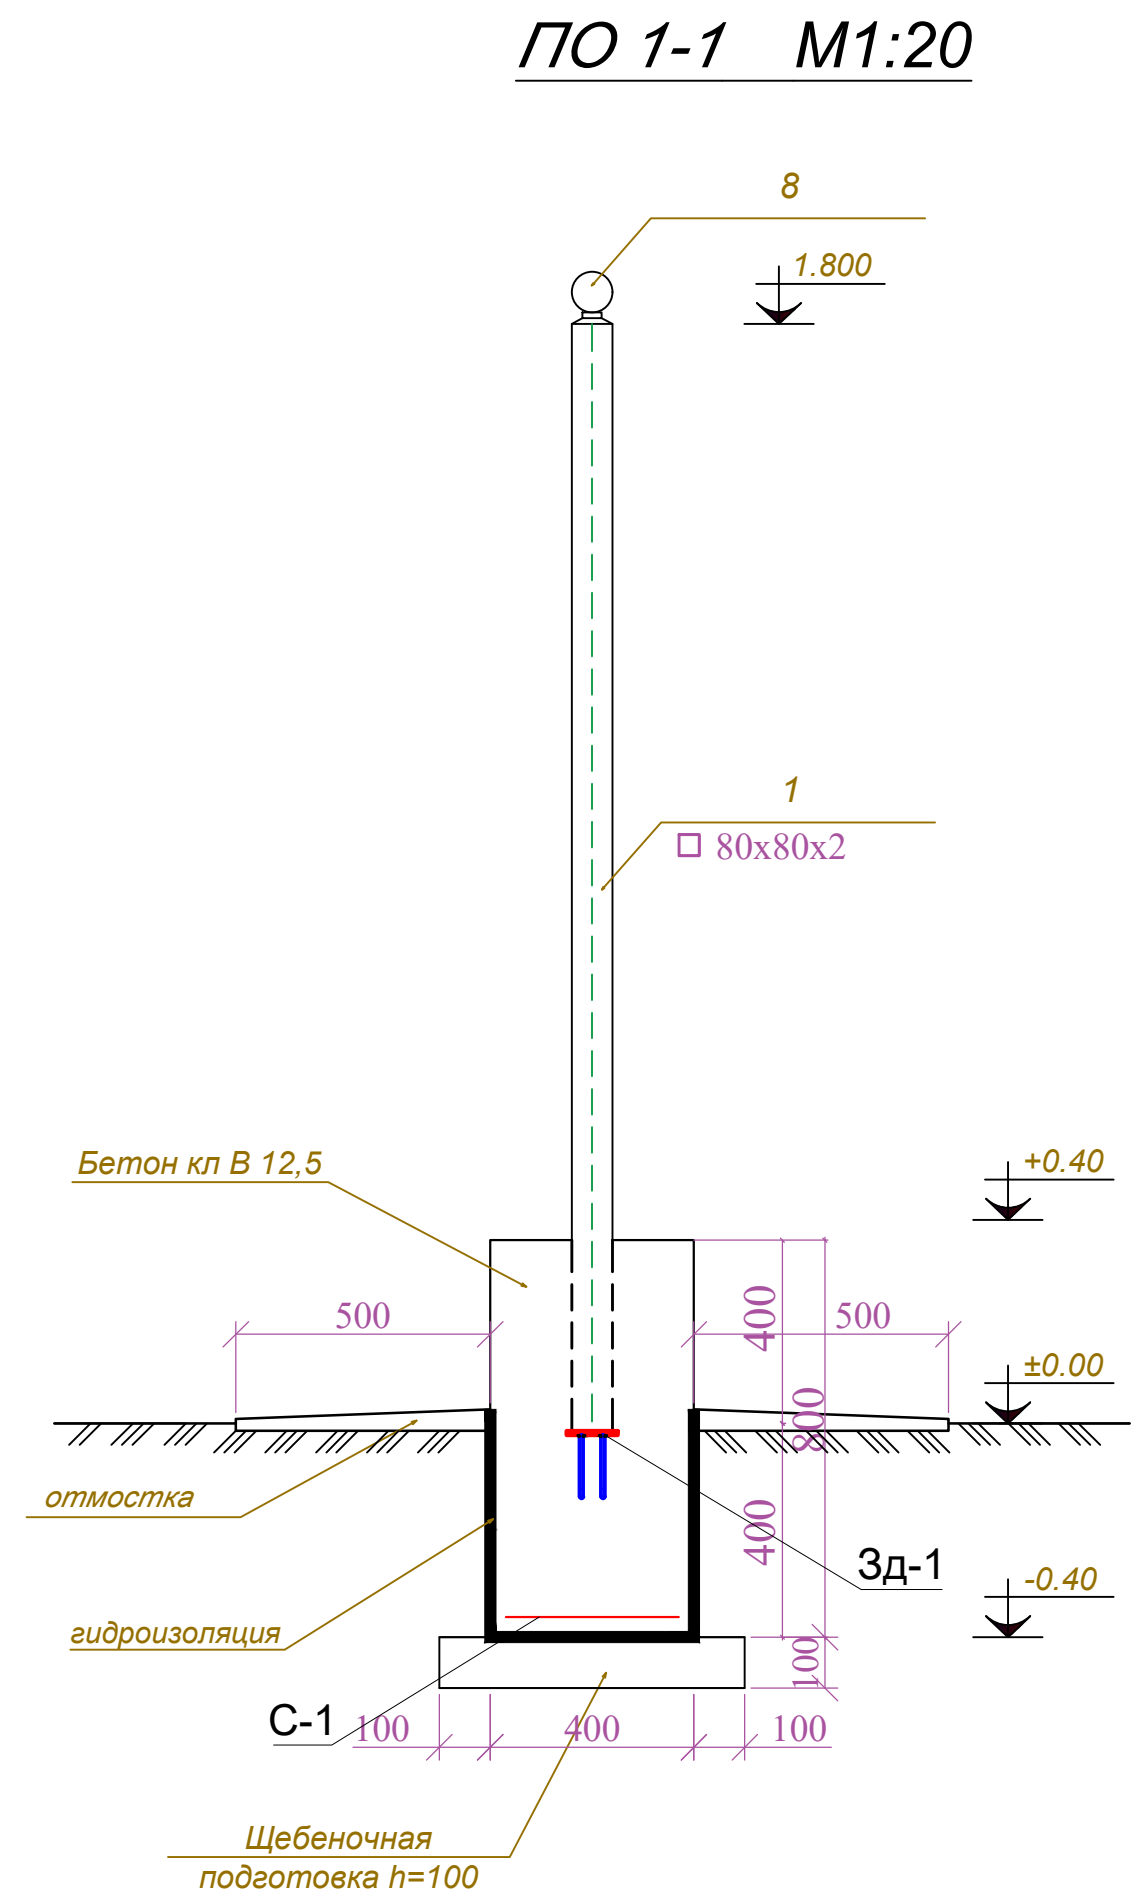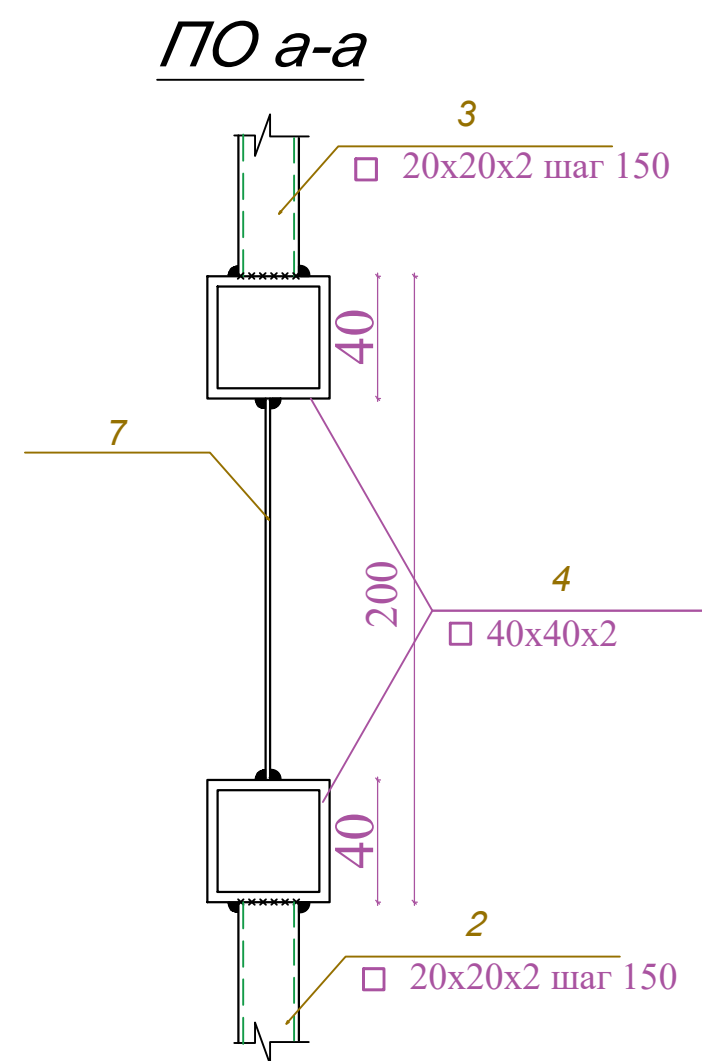
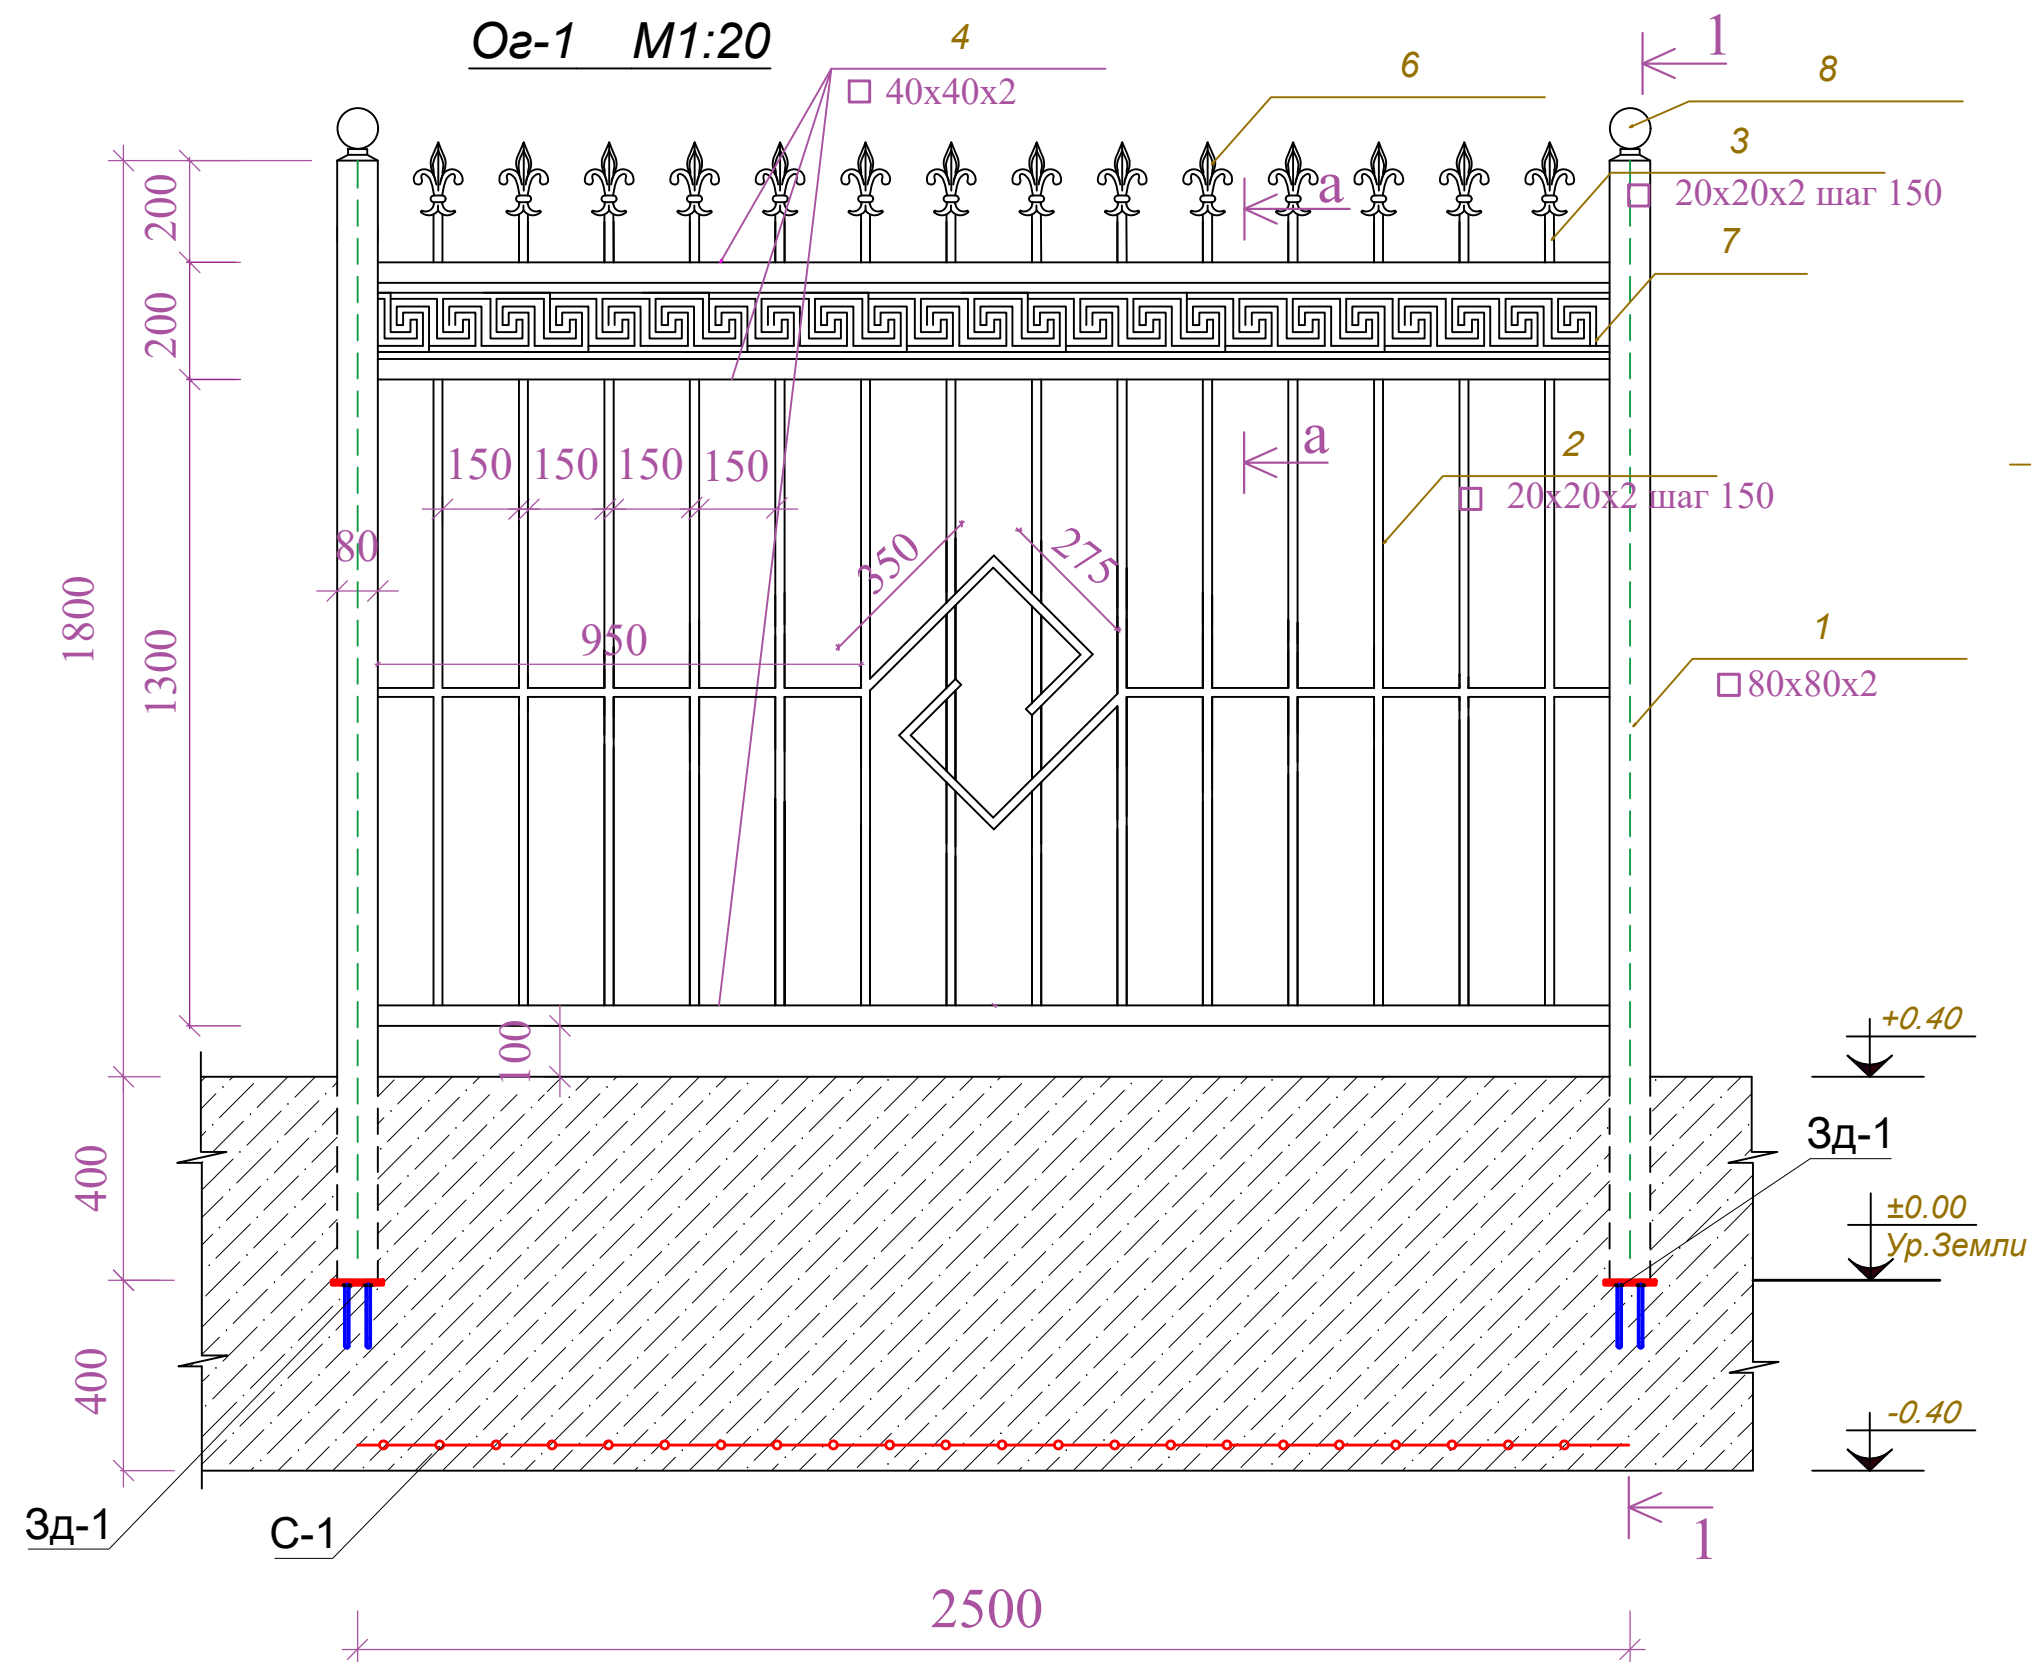






Спецификация материалов (на 1 секцию)

марка издел.	№ дет.	Сечение	Длина мм	Кол-во шт	Вес в кг		Примечания.
					Одной дет.	Всех дет.	
Og-1	1	□ 80x80x2	2200	2	10,77	21,54	
	2	□ 20x20x2	1260	14	1,42	19,88	
	3	□ 20x20x2	100	14	0,12	1,68	
	4	□ 40x40x2	2420	3	5,78	17,34	
	5	□ 20x20x2	1800	2	2,04	4,08	
	6	декоративный элемент		14			торговая сеть
	7	декоративный элемент	версачи	0,3 м²			торговая сеть
	8	декоративный элемент	шар	2			торговая сеть
			На плавлен. металл 1,5%			1,02	

Примечания.

- Данный лист читать совместно с листами раздела ГП.
- Материал конструкций - сталь кл. С-235 (ВСт-3КП по ГОСТ 380-71*).
- Металлические поверхности окрасить БТ 577 по ГФ 0119 за 2 раза.

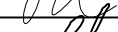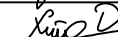									КР	
Изм.	Кол.	Лист	N док.	Подпись.	Дата	"TOSHKENT VILOYATI HOKIMLIGI HUZURIDAGI "YAGONA BUYURTMACHI XIZMATI" DAVLAT MUASSASIGA MA'MURIY BINO VA INSHOOTLARINI QURISH"				
Авторы					2026					
ГИП.		Ахмедов А.				Металлическое ограждения		Стадия	Лист	Листов
ГАП.		Исмаилов Б.						РП	1	2
Испол.		Хикматиллов Д.				Ог-1 на 1 секцию. Разрез а-а, 1-1. Спецификация материалов (на 1 секцию)		Ген. проектировщик "SARDOBA DIZAYN QURILISH" ХК		
Н. контр.		Салохитдинов А.						Суд. проектировщик "EXPRESS ENGINEERING" МЧЖ		
Проверил		Курбонов Г.								

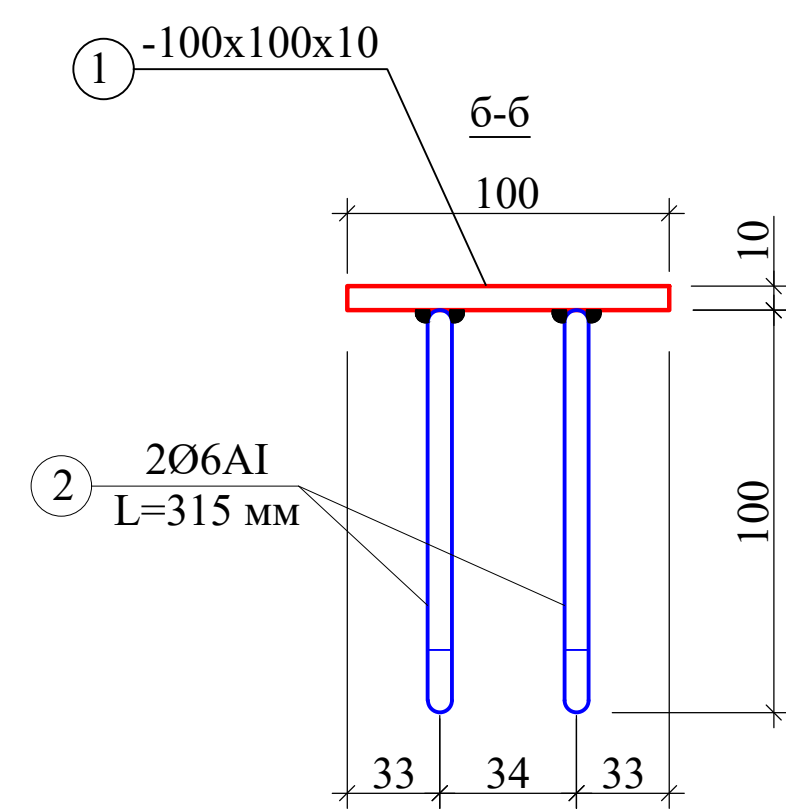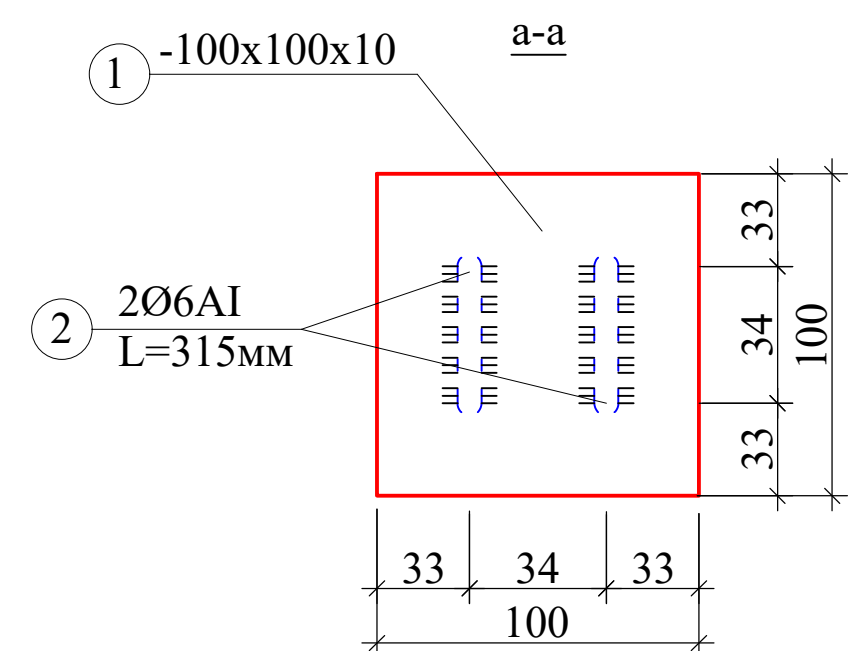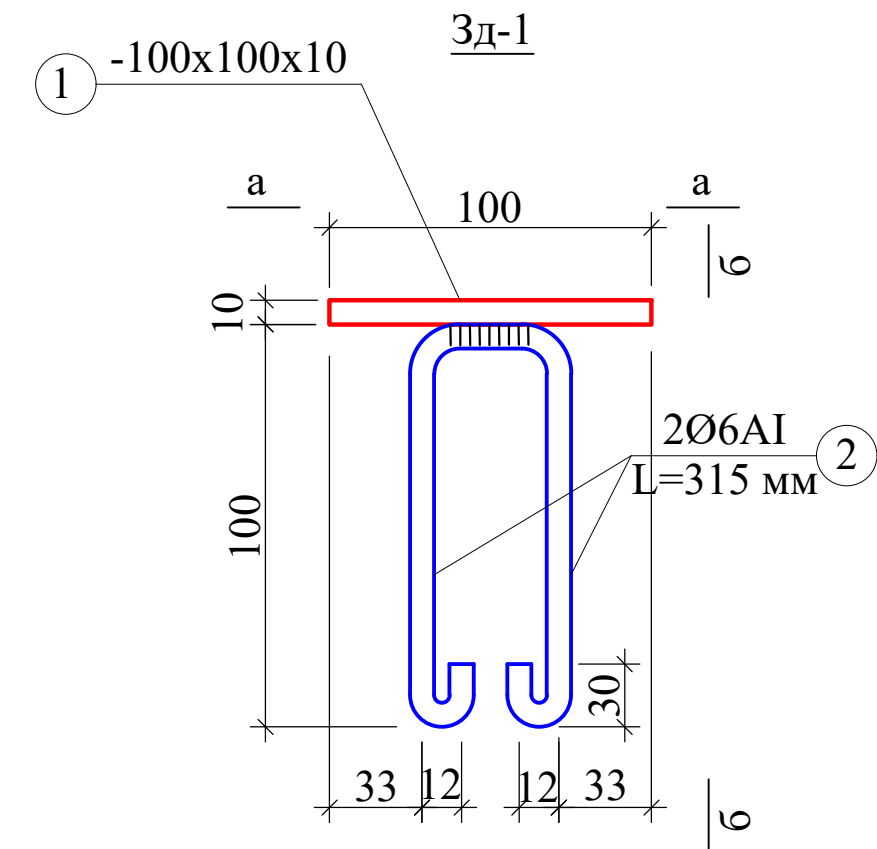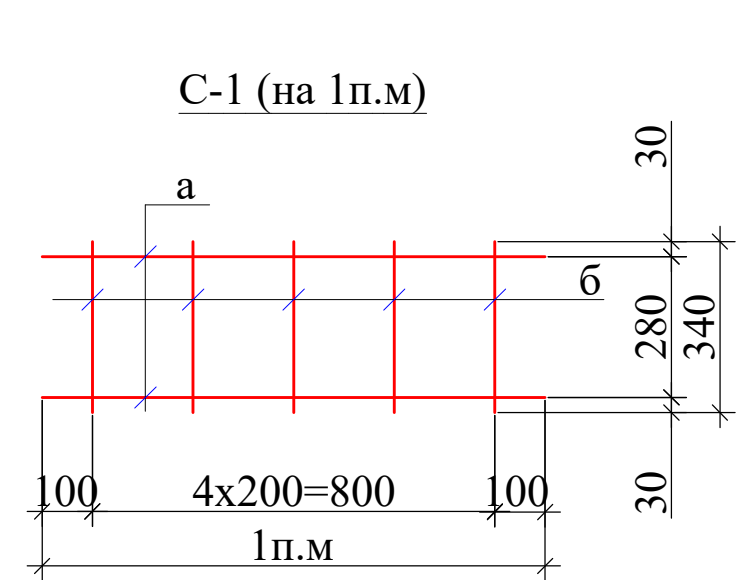


Спецификация материалов (на одну секцию)

Марка Поз.	Обозначение	Наименование	Кол.	Масса ед.,кг.	Примеч.
		Расход на 1 секций			
		Сетка С-1 2,5 п.м.			8,19кг
а	ГОСТ 5781-82*	Ø12 А-III L=1000	2	0,888	4,44
б	ГОСТ 5781-82*	Ø12 А-III L=340	5	0,30	3,75
		Зд-1	2		
1	ГОСТ 105-76*	-100x100x10	1	0,785	1,57
2	ГОСТ 5781-82*	Ø6AI L=315мм	2	0,14	0,28
		Фундаменты из бетона кл. В12,5			0,8 м³
		Щебеночное подготовка с пропиткой битума.			0,15 м³
		Гидроизоляция			2.5 м²


									КР
Изм.	Кол.	Лист	N док.	Подпись.	Дата	"TOSHKENT VILOYATI HOKIMLIGI HUZURIDAGI "YAGONA BUYURTMACHI XIZMATI" DAVLAT MUASSASIGA MA'MURIY BINO VA INSHOOTLARINI QURISH"			
Авторы					2026				
ГИП.	Ахмедов А.					Металлическое ограждения	Стадия	Лист	Листов
ГАП.	Исмаилов Б.						РП	2	2
Испол.	Хикматиллоев Д.								
Н. контр.	Салохиддинов А.					Сетка С-1. Зд-1. Разрез а-а, б-б. Спецификация материалов (на 1 секцию)	Ген. проектировщик "SARDOBA DIZAYN QURILISH" ХК		
Проверил	Курбонов Г.						Суд. проектировщик "EXPRESS ENGINEERING" МЧЖ		

Ворота ажурные

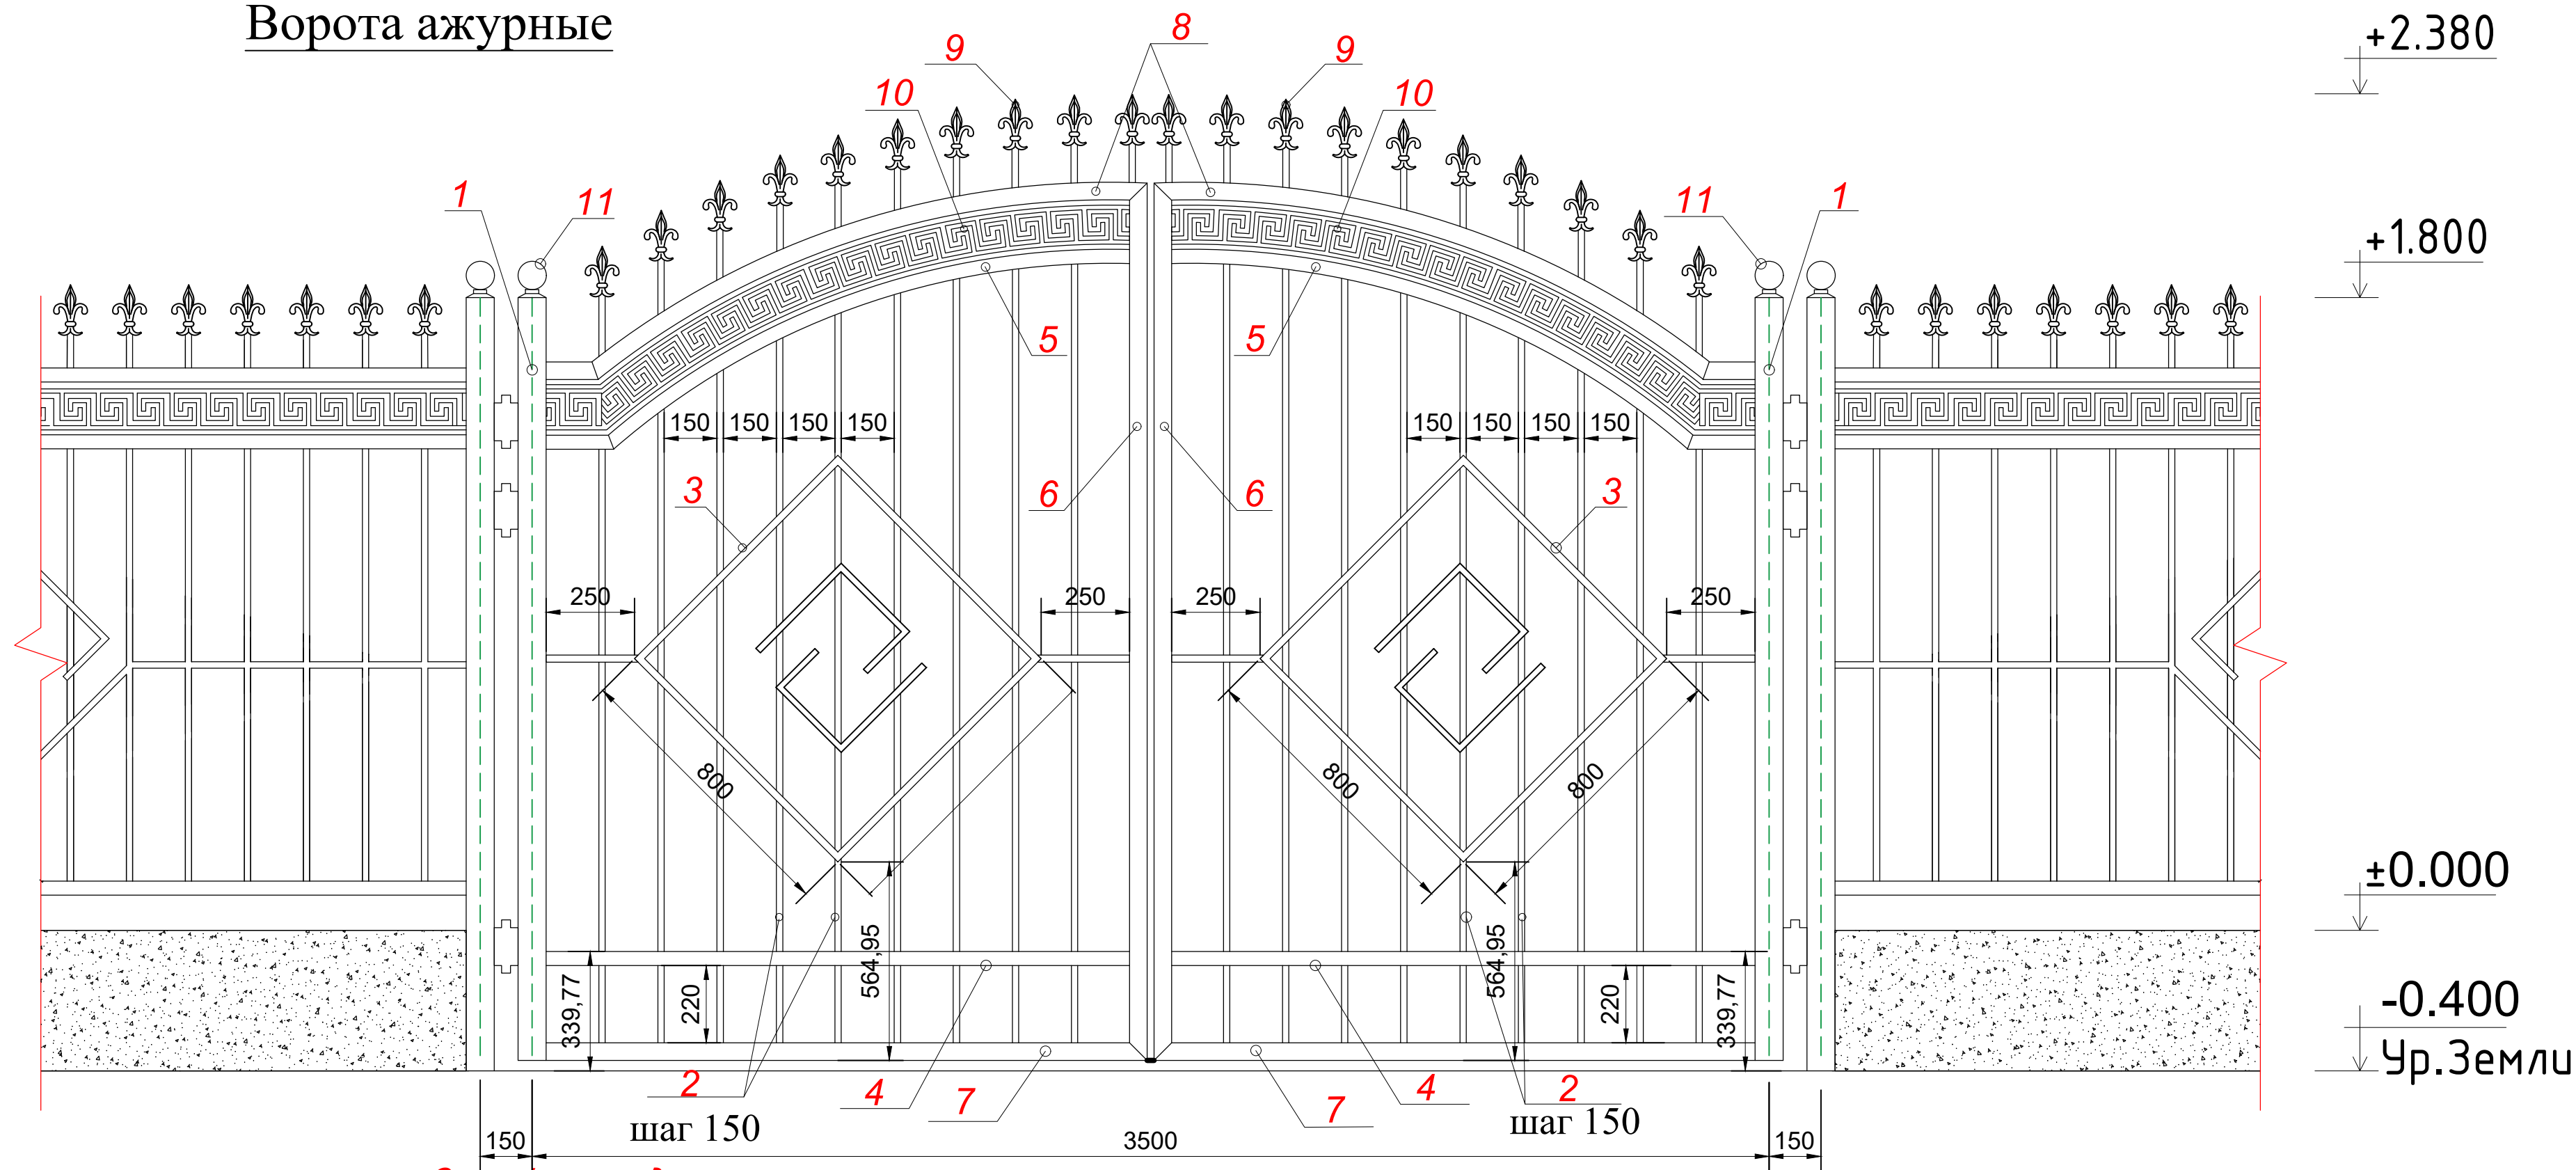


Спецификация для ажур. вороты.

марка издел.	№ дет.	Сечение	Длина мм	Кол-во шт	Вес в кг		Примечания.
					Одной дет.	Всех дет.	
	1	□ 80x80x2	2200	2	10,77	21,54	
	2	□ 20x20x2	50.0 п.м.	-	1,13	56,52	
	3	□ 20x20x2	7,4 п.м.	-	1,13	8,37	
	4	- 40x4	1700	2	2,13	4,26	
	5	- 40x4	1600	2	2,0	4,0	
	6	└ 50x4	2500	2	7,63	15,26	
	7	└ 50x4	1750	2	5,34	10,68	
	8	└ 50x4	1700	2	5,19	10,38	
	9	декоративный элемент		20			
	10	декоративный элемент	версачи	5,08			торговая сеть
	11	декоративный элемент	шар	2			
		Маслений краска 2 раз					8.0 м²

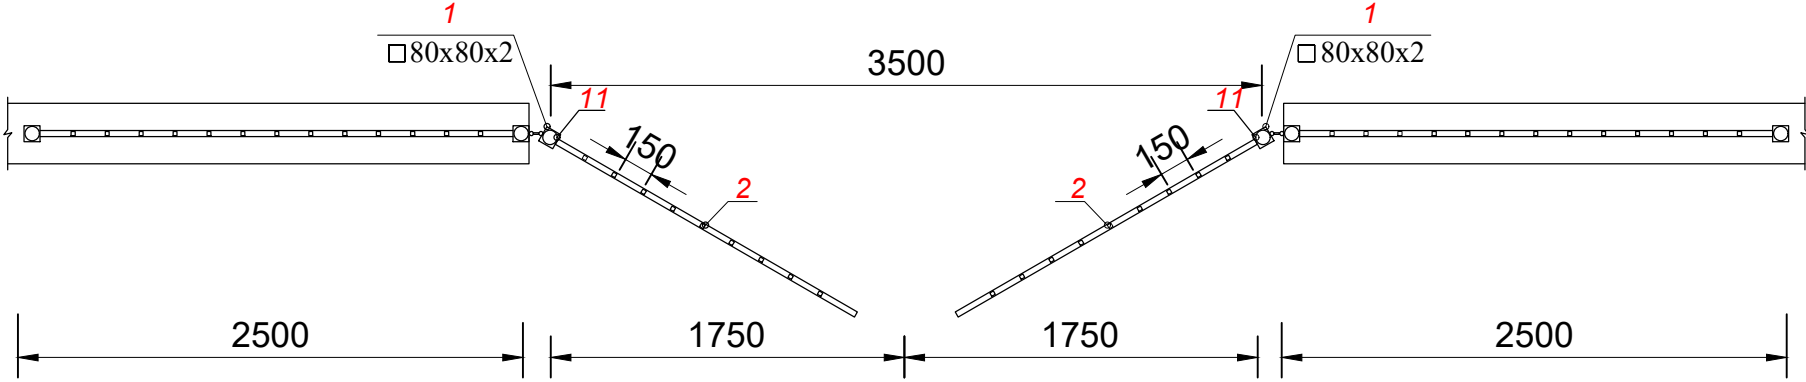

										КР		
						"TOSHKENT VILOYATI HOKIMLIGI HUZURIDAGI "YAGONA BUYURTMACHI XIZMATI" DAVLAT MUASSASIGA MA'MURIY BINO VA INSHOOTLARINI QURISH"						
Изм.	Кол.	Лист	N док.	Подпись.	Дата	Металлическая ворота				Стадия	Лист	Листов
Авторы					2026					РП	1	1
ГИП.	Ахмедов А.											
ГАП.	Исмаилов Б.					Ажурное ворота . Спецификация				Ген. проектировщик "SARDOBA DIZAYN QURILISH" ХК Суд. проектировщик "EXPRESS ENGINEERING" МЧЖ		
Испол.	Хикматиллоев Д.											
Н. контр.	Салохиддинов А.											
Проверил	Курбонов Г.											


Калитка ажурная

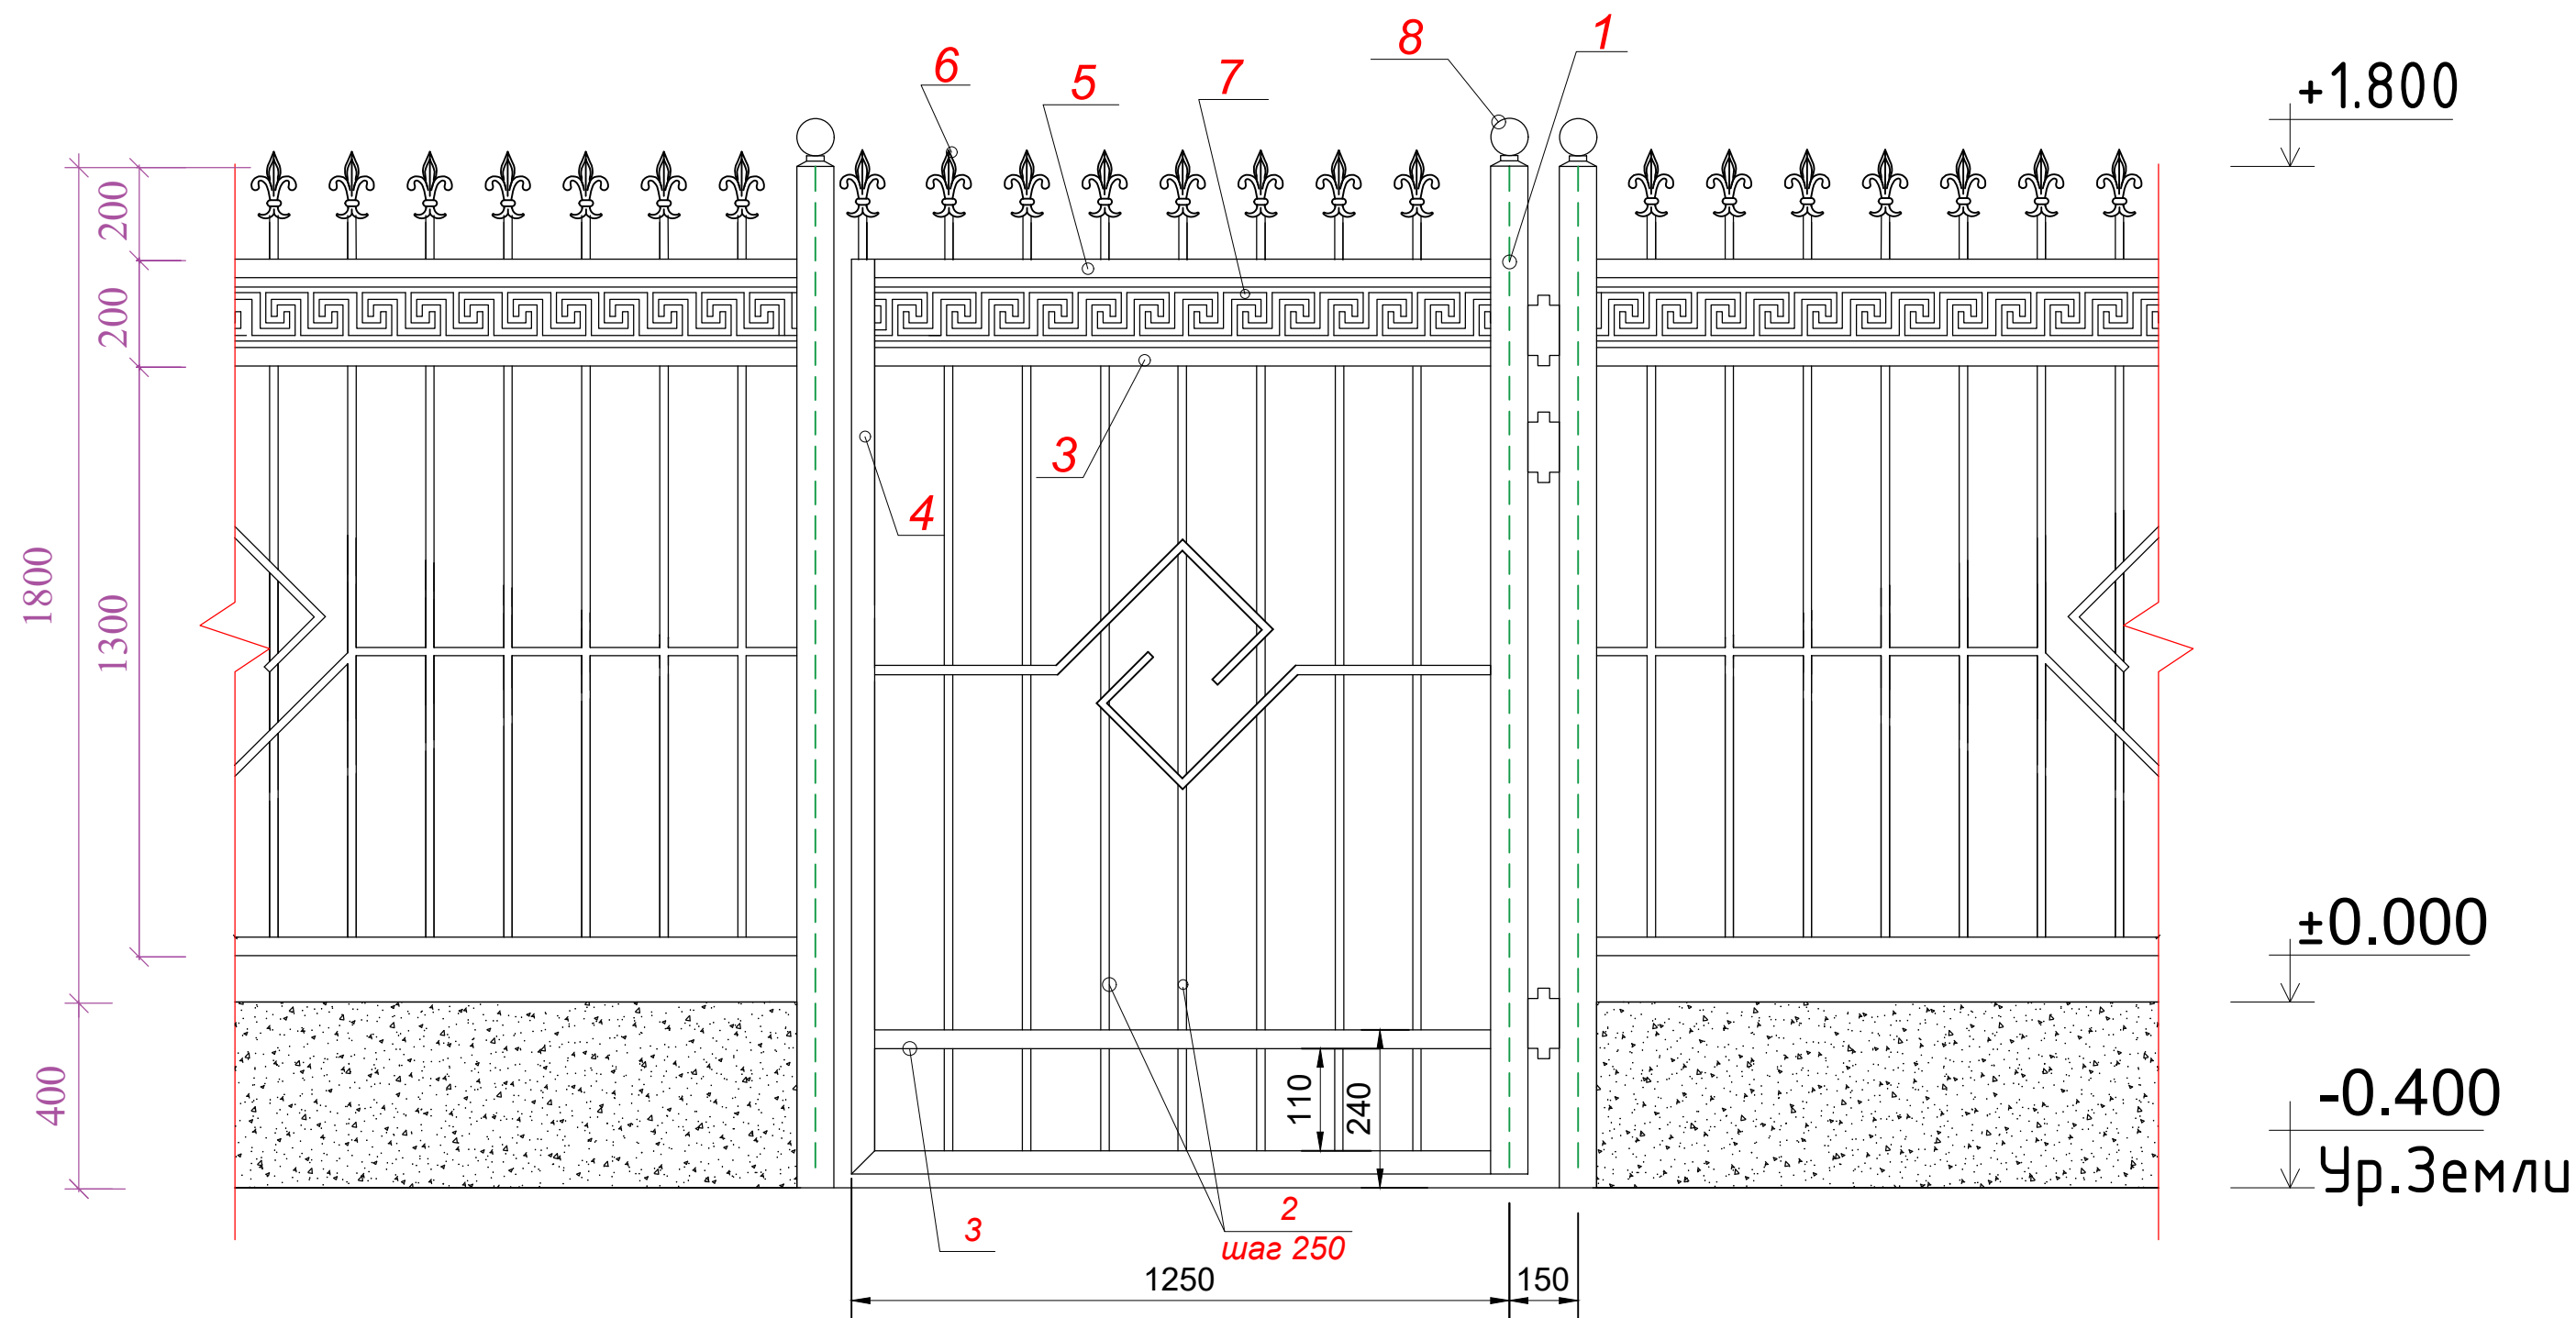

Спецификация для ажур. калитки.

марка издел.	№ дет.	Сечение	Длина мм	Кол-во шт	Вес в кг		Примечания.
					Одной дет.	Всех дет.	
	1	□ 80x80x2	2200	1	10,77	10,77	
	2	□ 20x20x2	2060	7	2,33	16,31	
	3	- 40x4	1200	2	1,5	3,0	
	4	└ 50x4	1860	1	5,67	5,67	
	5	└ 50x4	1500	1	4,6	4,6	
	6	декоративный элемент		8			
	7	декоративный элемент	версачи	0,15 м²			торговая сеть
	8	декоративный элемент	шар	1			торговая сеть
			Маслений краска 2 раз				2.7 м²

Вид с верху

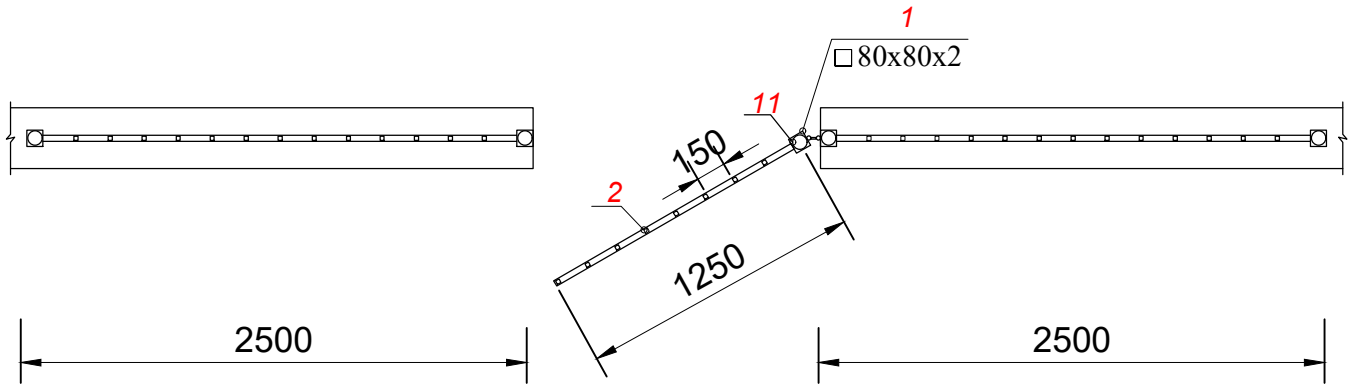

М 1:100

								КР
Изм.	Кол.	Лист	№ док.	Подпись	Дата	"TOSHKENT VILOYATI HOKIMLIGI HUZURIDAGI "YAGONA BUYURTMACHI XIZMATI" DAVLAT MUASSASIGA MA'MURIY BINO VA INSHOOTLARINI QURISH"		
Авторы					2025	Калитка	Стадия	Лист
ГИП.	Ахмедов А.						РП	1
ГАП.	Исмаилов Б.							1
Испол.	Хикматиллоев Д.					Ажурное калитка. Спецификация	Ген. проектировщик	
Н. контр.	Салохитдинов А.						"SARDOBA DIZAYN QURILISH" ХК	
Проверил	Курбонов Г.						Суд. проектировщик	
							"EXPRESS ENGINEERING" МЧХ	

Глухое ограждение	Лист
	1
Глухое ограждения объем на 4 п/м (Общий п/м __)	
Траншея	
Разработка грунта в ручная	1,2 м³
Обратная засыпка грунта пазух фундаментов с послойным (200мм) пневматическим трамбованием	0,32 м³
Фундаменты	
Щебеночное подготовка с пропиткой битума толщ. 100 мм	0,24 м³
Бетон ленточных фундаментов из бетона кл. В-12,5	1,28 м³
Арматура Ø12 AIII	16,72 кг
Горизонтальная гидроизоляция из цемента-песчаного раствора	1,6 м²
Стены	
Кладка стен из пескоблока	2,4 м³
Арматура Ø6 AI	5,44 кг
Устройство досок	0,03 м³
Устройство обрешеток из досок	0,04 м³
Монтаж из профнастила крашен. толщ. 0,5мм	2,24 м²
Устройство конька	4 п/м
Отмостка	
Ручное доработку толщ. 10 см	1,6 м³
Устройство щебеночный под. с пропиткой битума толщ. 10 см	1,6 м³
Устройство отмостки из бетона кл В12.5 толщ. 8 см	16 м²
Обязочн.пояс	
Устройство монолит обязочн поясиз бетона кл В15	2.4 м³
Ø10 A 400	38 кг
Ø6 A 240	10 кг
Отделка стен	
Штукатурка	16 м²
Шпаклевка	16 м²
Водоземельсионная покраска	16 м²
Отделка цоколя	
Штукатурка	4 м²
Шпаклевка -	4 м²
Италогранит -	4 м²
-	-

Металлическое ограждения	Лист
	1
Металлическое ограждения объем на 2,5 п/м (Общий п/м ____)	
Траншея	
Разработка грунта в ручная	0,75 м³
Обратная засыпка грунта пазух фундаментов с послойным (200мм) пневматическим трамбованием	0,2 м³
Фундаменты	
Щебеночное подготовка с пропиткой битума толщ. 100 мм	0,15 м³
Бетон ленточных фундаментов из бетона кл. В-12,5	0,8 м³
Арматура Ø12 AIII	8,19 кг
Закладное деталь ЗД-1	
Лист толщ. 10мм	1,57 кг
Арматура Ø6 AI	0,28 кг
Стойки	
Труба квадрат □ 80x80x2	21,54 кг
Декоративный элемент шар	2 шт
Монтаж металлического ограждения	
Труба квадрат □ 40x40x2	17,34 кг
Труба квадрат □ 20x20x2	25,56 кг
Декоративный элемент версачи	0,3 м²
Декоративный элемент цветок	14 шт
Масленная окраска металлических поверхностей ограждения (2 слоя)x2	10 м²
Отмостка	
Ручное доработку толщ. 10 см	1 м³
Устройство щебеночный под. с пропиткой битума толщ. 10 см	1 м³
Устройство отмостки из бетона кл В12.5 толщ. 8 см	10 м²
Отделка цоколя	
Штукатурка	4 м²
Шпаклевка	4 м²
Италогранит	4 м²
-	-
-	-
-	-
-	-

[illegible]

[illegible]