

ВЕДОМОСТЬ ОСНОВНЫХ КОМПЛЕКТОВ РАБОЧИХ ЧЕРТЕЖЕЙ

Обозначение	Наименование	Примечание
Раздел АР	Архитектурные чертежи	
Раздел ТХ	Технологический план	
Разделы АС	Конструктивный раздел	
Разделы ОВ	Отопление, вентиляция, кондиционирование	
Разделы ВК	Водопровод и канализация	
Разделы ЭО	Электрооборудование	
Разделы СС	Сигнализация, связь пожарная сигнализация и оповещение о пожаре	

Ведомость рабочих чертежей основного комплекта (начало)

Лист	Наименование	Примечание
1	Общие данные.	КЖ-1
2	План котлована. Разрез 1-1. Указания по устройству основания. Объемы по котловану.	КЖ-2
3	План фундамент. Сечения 1-1. Фрагмент установки фиксатора. Пространственный Фиксатор ПФ-1. Сечения А-А. Сетка С-1 и С-2. Закладной деталь ЗД-1. Стыковка плоских сеток в нахлестку. Спецификация. Спецификация элементов закладной детали ЗД1.	КЖ-3

Проект соответствует требованиям технологических, санитарно-гигиенических, противопожарных и других норм, действующих на территории Республики Узбекистан и обеспечивает безопасную для жизни и здоровья эксплуатацию объекта при соблюдении предусмотренных рабочими чертежами мероприятий.

Главный инженер проекта



Ахмедов А.

Область применения

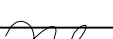
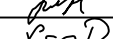
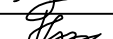
Рабочий проект «Toshkent viloyati qurilish va uy-joy komunal hujaligi sohasida nazorat inspeksiyasining tamiyiy binosi qurilishi (korrektura)» разработан для строительства в Республике Узбекистан с учетом следующих природно – климатических условий:

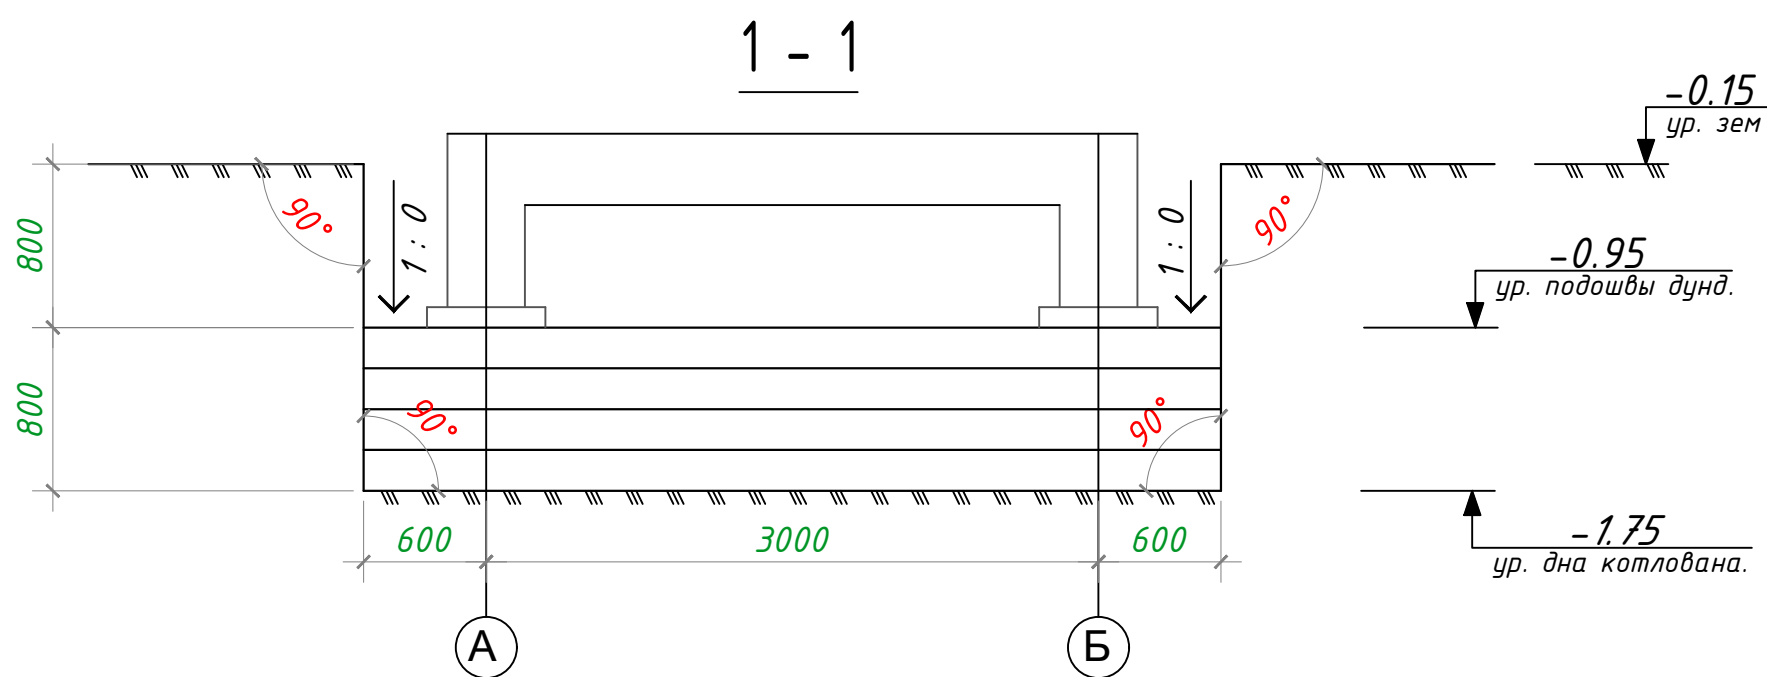
Климатические условия

- Расчетная зимняя температура наружного воздуха: -16 °С.
- Нормативное значение ветрового давления: 0,38 кПа (38 кг/м²).
- Нормативное значение веса снежного покрова: 0,5 кПа (50 кг/м²).
- Сейсмичность площадки строительства: 8.
- Сейсмичность района строительства: 8 баллов с повторяемостью 1 раз в 500 лет.

Грунтовые условия

- Основание фундамента: грунты ИГЭ-1.
- Грунты ИГЭ-1: Суглинки лессовидные коричневого цвета, макропористые, от мягкопластичной до текучей консистенции.
- Мощность элемента 5.9-6.2 м.
- Тип грунтовых условий по просадочности: II (второй).
- Угол внутреннего трения (φ/II): 26°.
- Нормативное удельное сцепление (С/II): 17 кПа.
- Модуль деформации при естественной влажности: 4.0 МПа.
- Плотность грунта: 1.94 т/м³.
- На расчетный максимум подземные воды следует ожидать на глубине 1.5-1.8м от поверхности земли.
- Нормативная глубина промерзания грунтов: 0,70 м.
- Категория грунта по сейсмическим свойствам: II (вторая).

										КЖ	
						"TOSHKENT VILOYATI HOKIMLIGI HUZURIDAGI "YAGONA BUYURTMACHI XIZMATI" DAVLAT MUASSASIGA MA'MURIY BINO VA INSHOOTLARINI QURISH"					
Изм.	Кол.	Лист	N док.	Подпись.	Дата	Площадка под МТБ котельную		Стадия	Лист	Листов	
Авторы					2026			РП	1	3	
ГИП.		Ахмедов А.									
ГАП.		Исмаилов Б.				Общие данные.		Ген. проектировщик "SARDOBA DIZAYN QURILISH" XK Суд. проектировщик "EXPRESS ENGINEERING" МЧЖ			
Испол.		Хикматиллов Д.									
Н. контр.		Салохиддинов А.									
Проверил		Курбанов Г.									



--	--	

[illegible]