




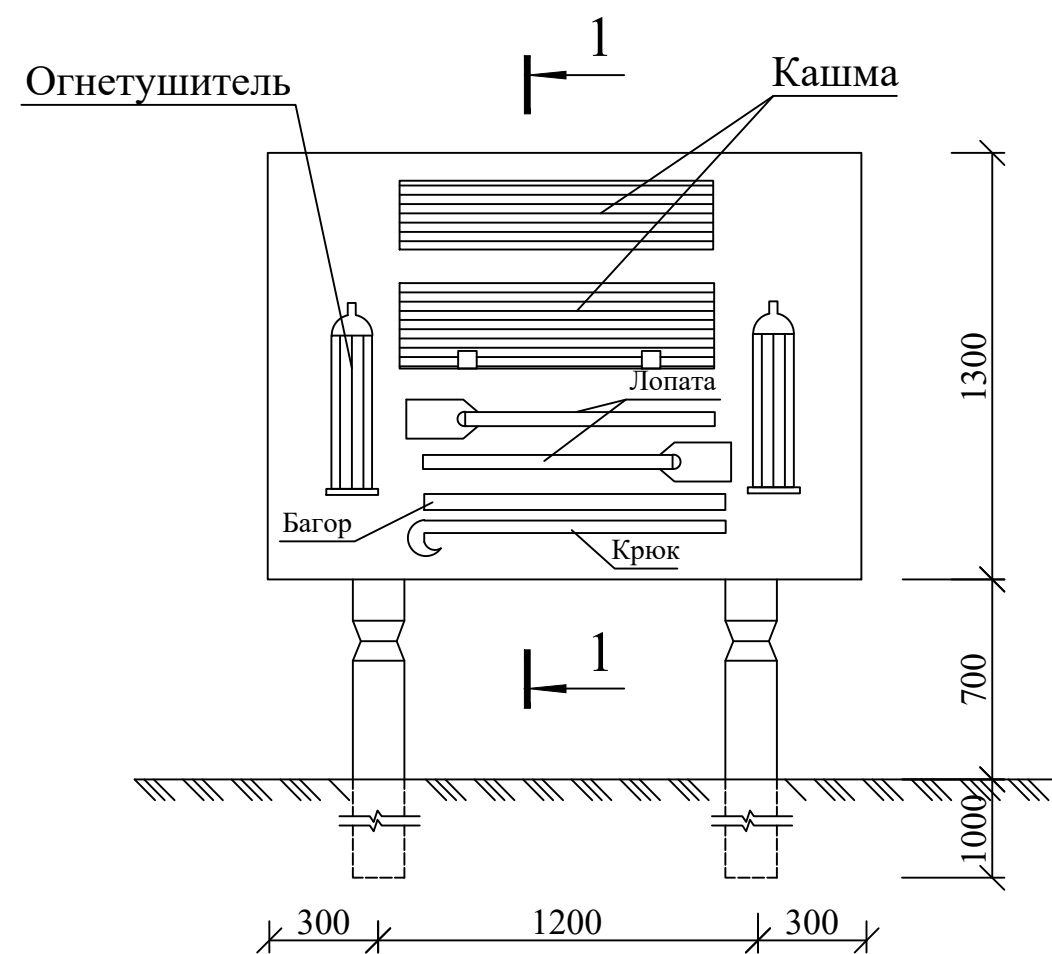


План (вид с верху)

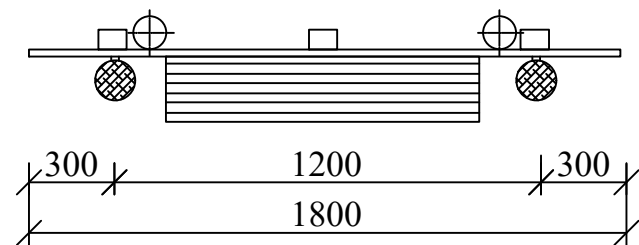

2 - 2

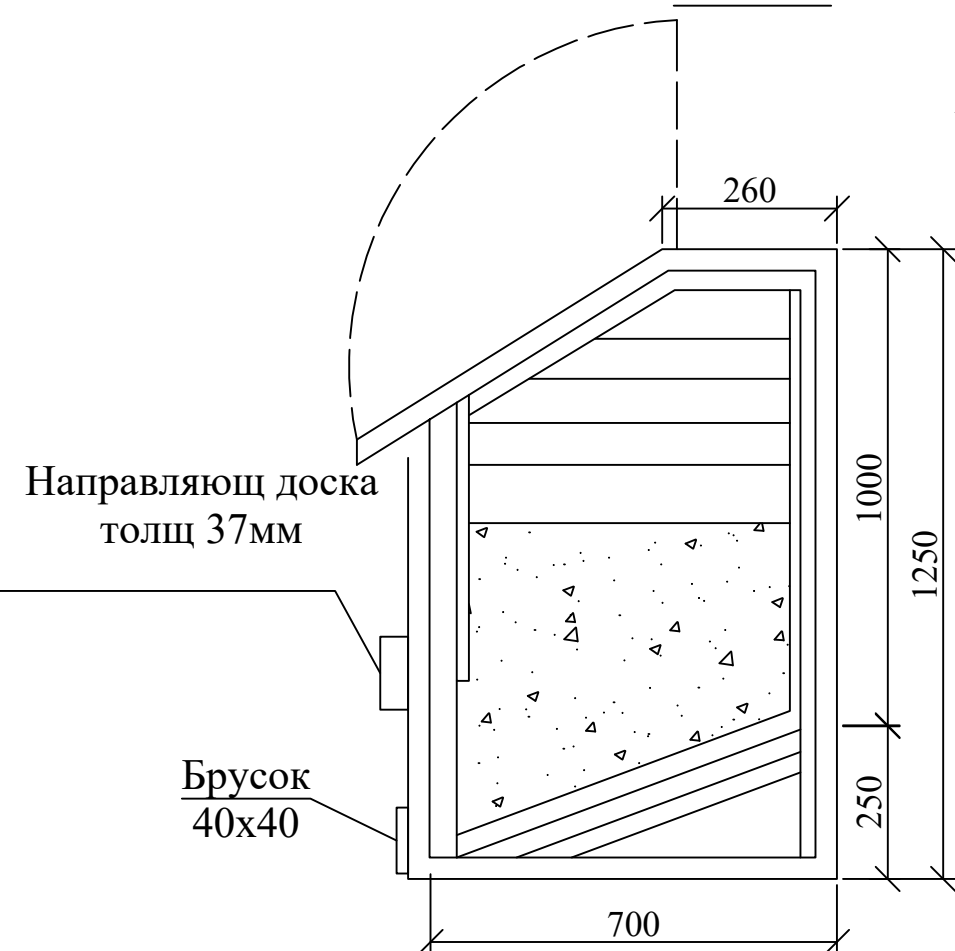


1 - 1

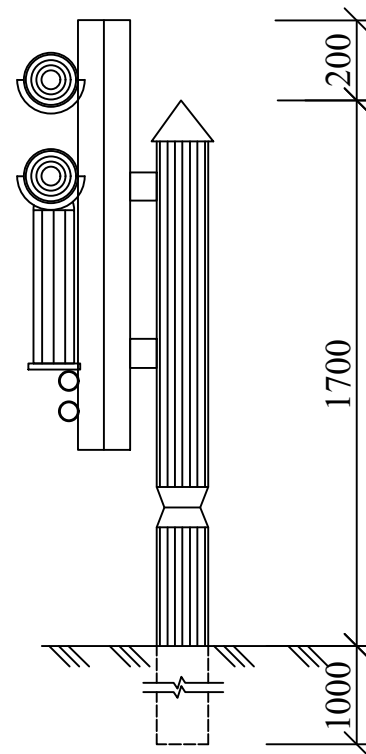

Ящик для песка


ФАСАД

2

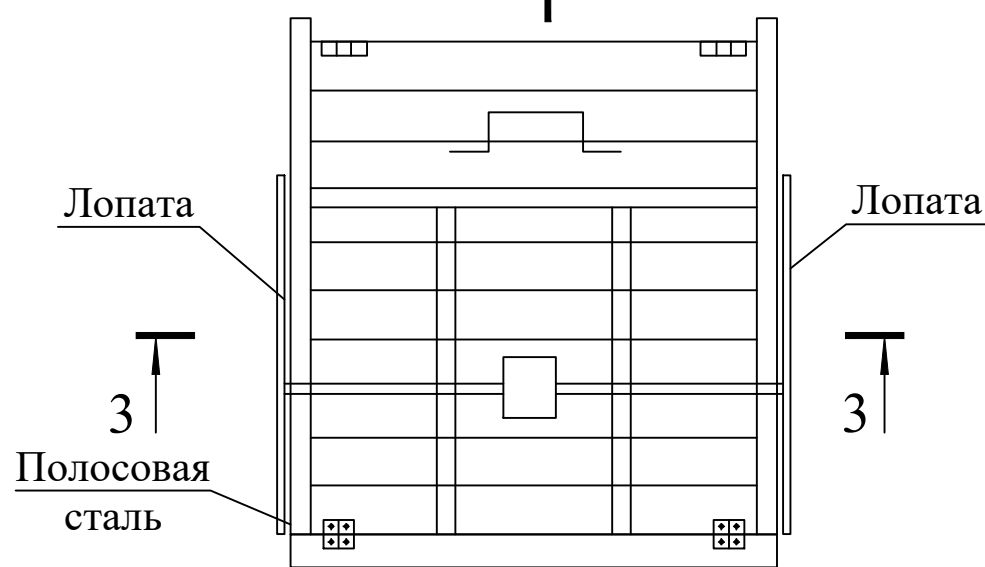

2

3 - 3

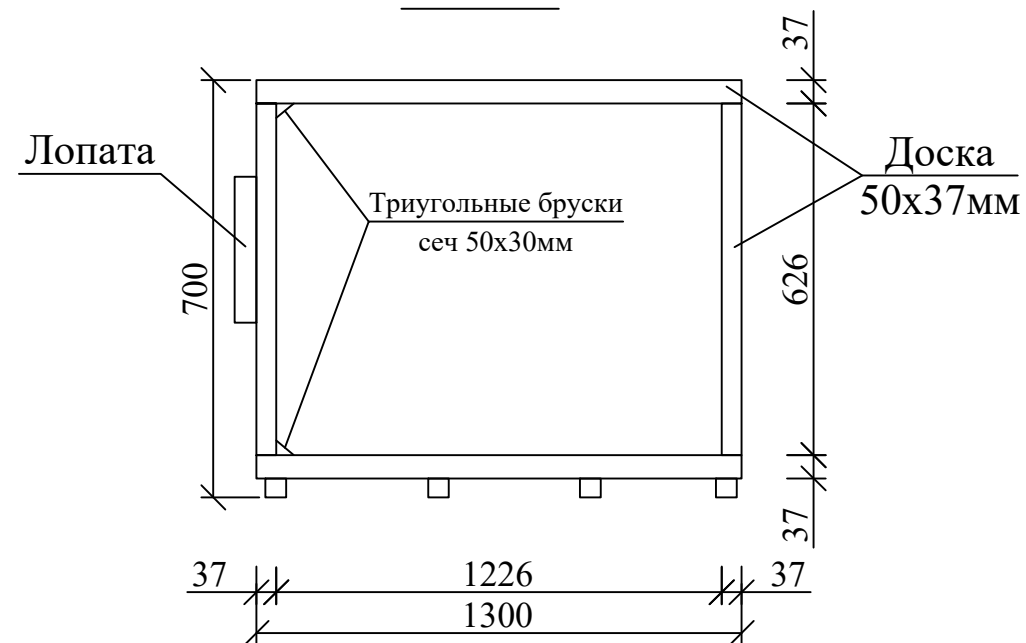

СПЕЦИФИКАЦИЯ ЭЛЕМЕНТОВ

марка поз	Обозначение	Наименование	Кол-во шт.	Вес ед, кг	прим
		Пожарный инвентар	1		
	ОРГ 1468-03-220	Ящик для песка	1		
1		Лопаты железные	2		
2		Войлочная кашма	2		
3	ОУ-3 ГОСТ 7276-77	Огнетушитель	2		
4		Багор	1		
5		Крюк	1		

Примечания:

Щит для пожарного инвентаря и ящик для песка деревянные. Расход древесины на щит -0.20 м3, на ящик для песка -0.24м3.

									КР
Изм.	Кол.	Лист	№ док.	Подпись	Дата	"TOSHKENT VILOYATI HOKIMLIGI HUZURIDAGI "YAGONA BUYURTMACHI XIZMATI" DAVLAT MUASSASIGA MA'MURIY BINO VA INSHOOTLARINI QURISH"			
Авторы					2026				
ГИП.	Ахмедов А.					Пожарный щит	Стадия	Лист	Листов
ГАП.	Исмаилов Б.						РП	1	1
Испол.	Хикматиллоев Д.					Щит с пожарным инвентарем. Ящик для песка.	Ген. проектировщик "SARDOBA DIZAYN QURILISH" ХК Суд. проектировщик "EXPRESS ENGINEERING" МЧЖ		
Н. контр.	Салохитдинов А.								
Проверил	Курбонов Г.								