
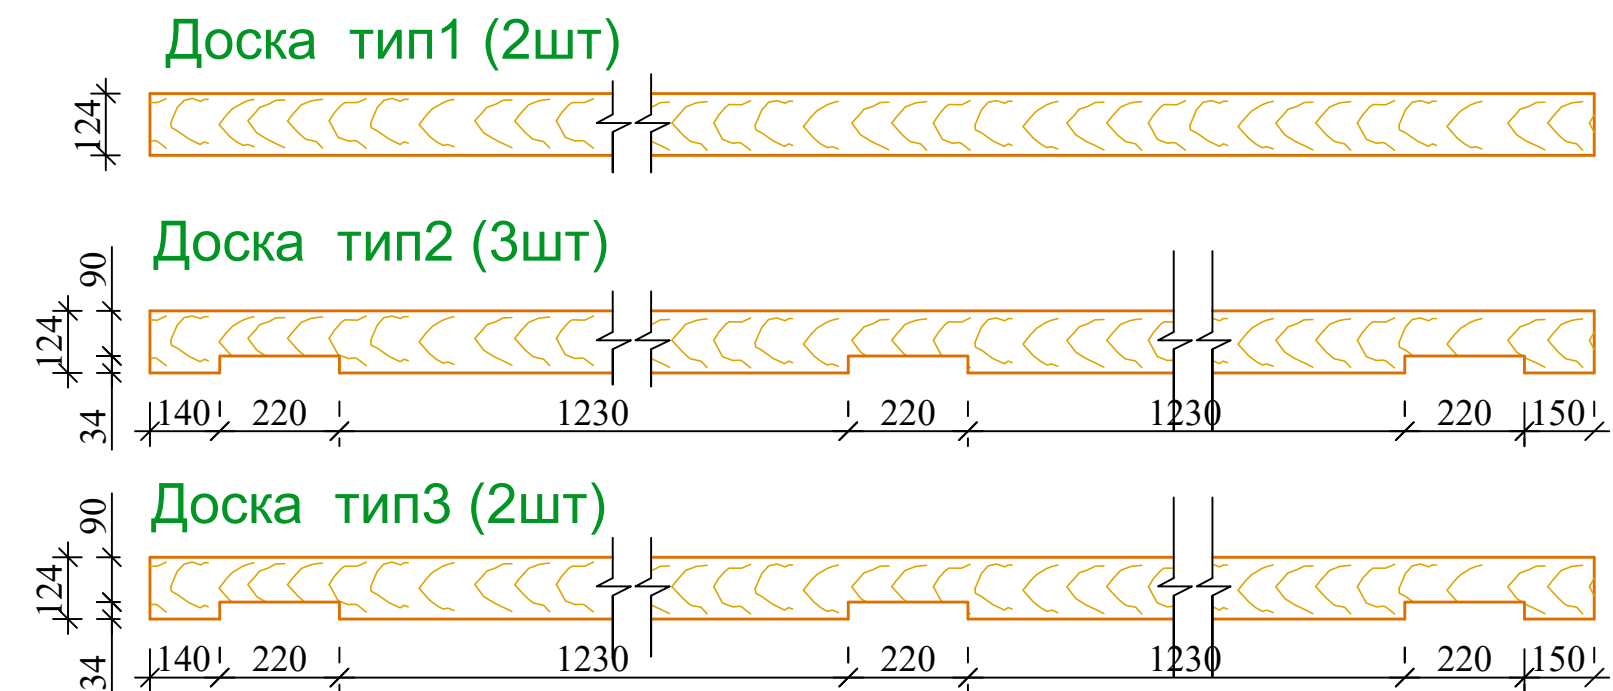
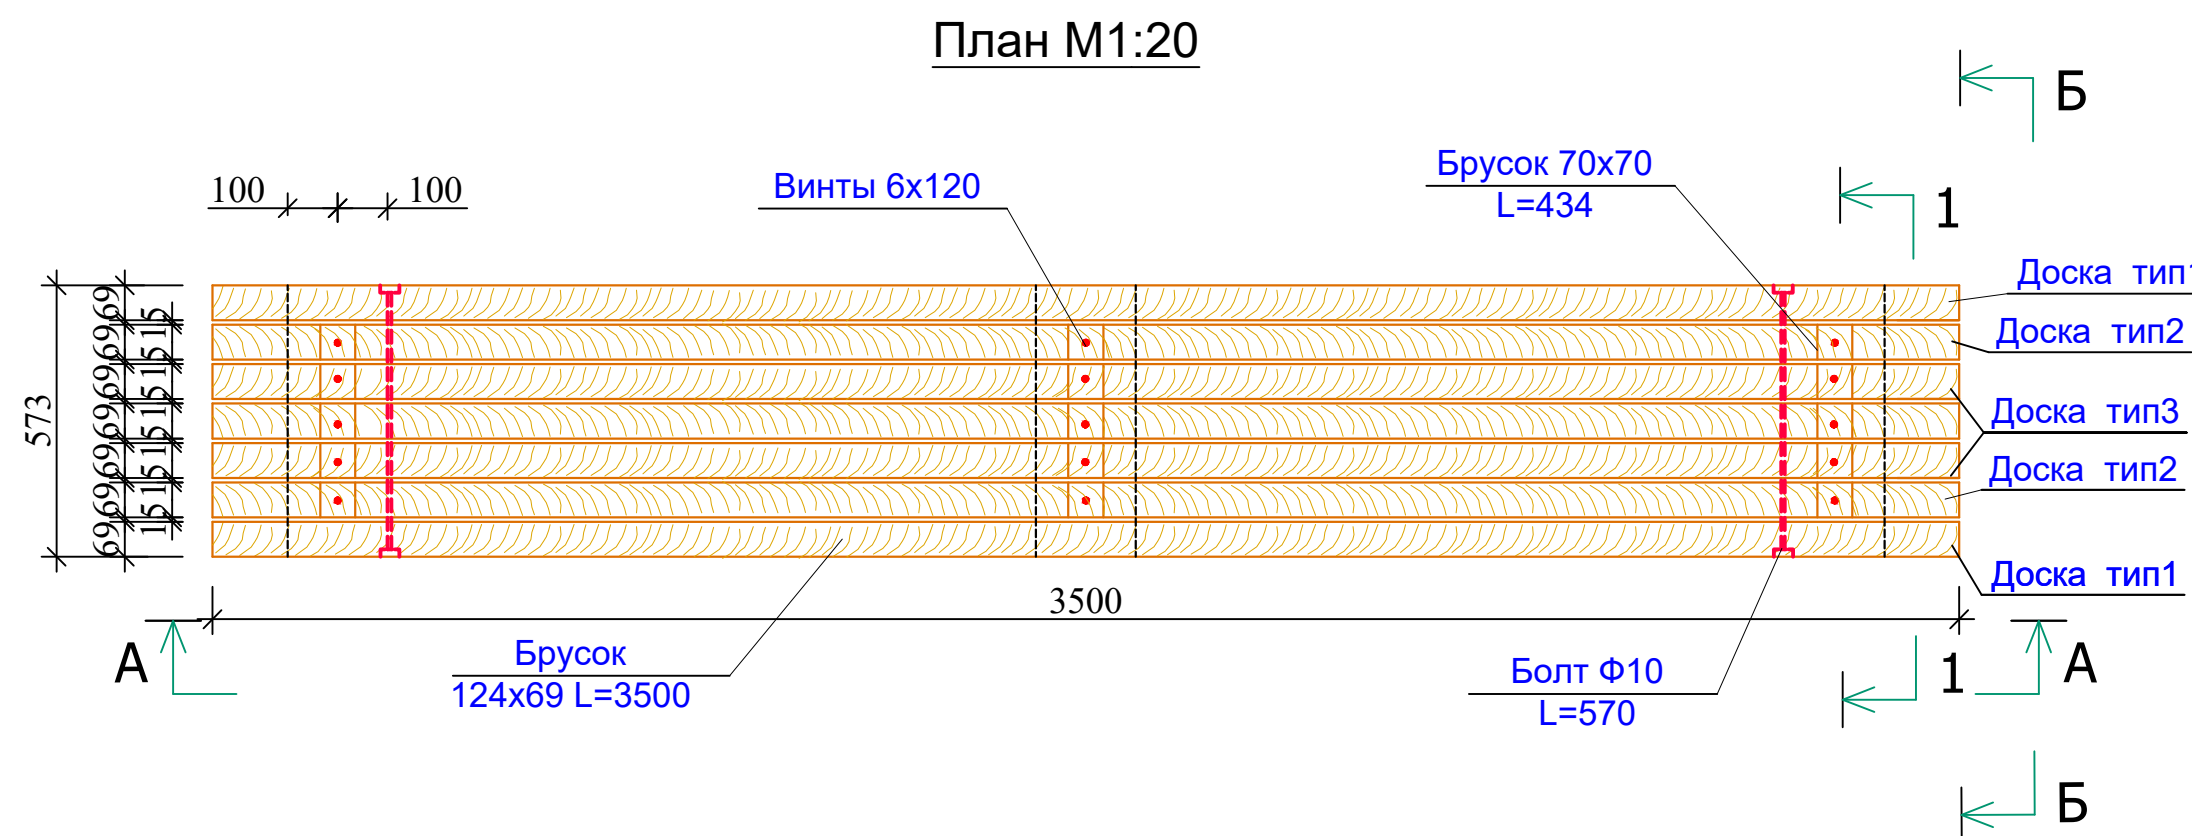
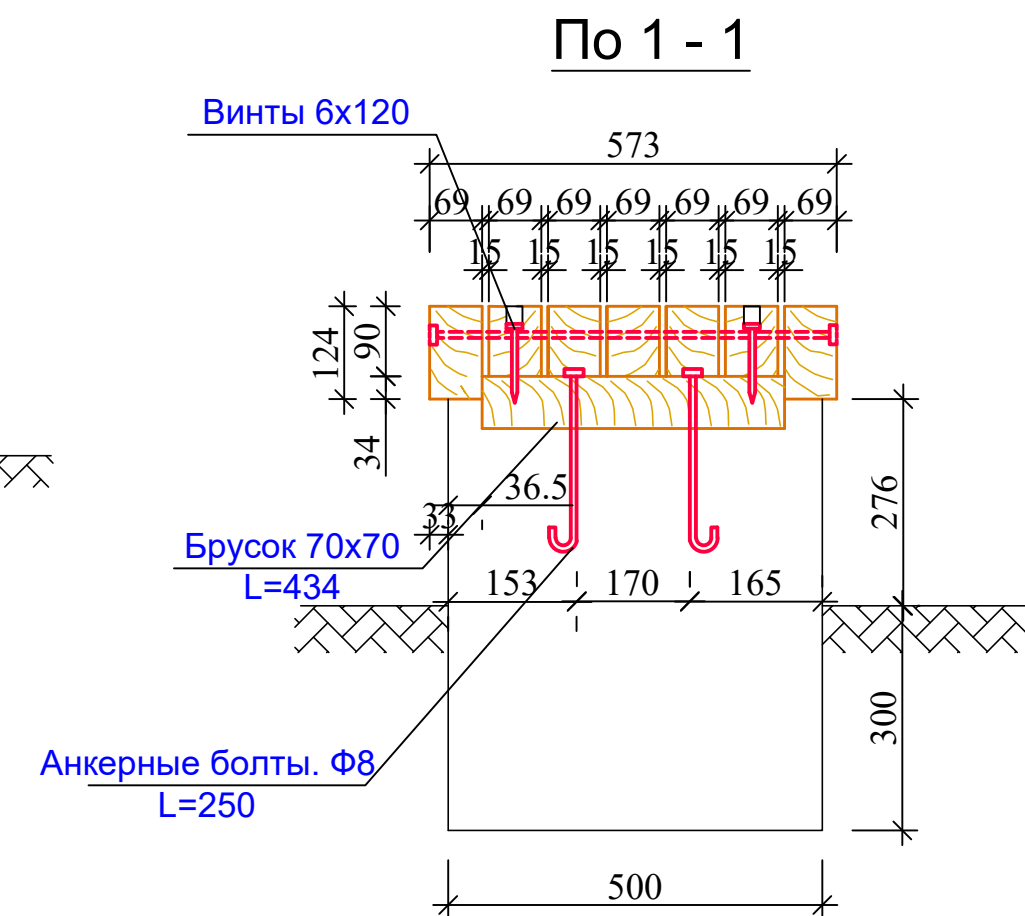
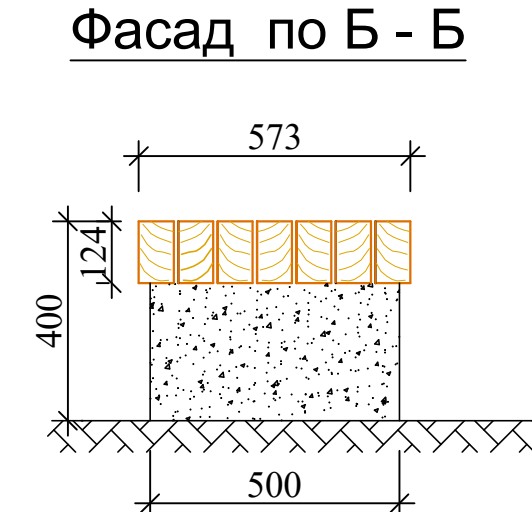


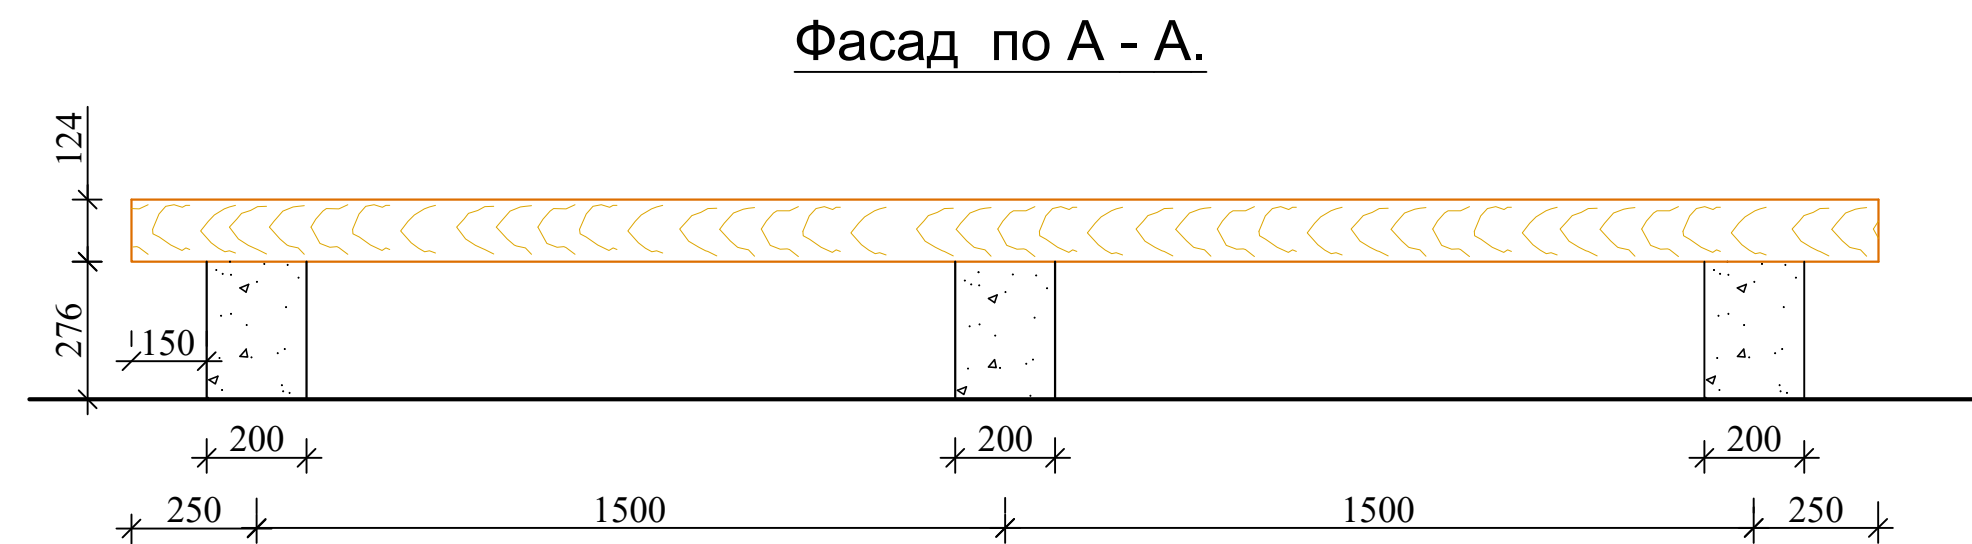

Характеристика изделия

Дерево м³	Бетон М 200м³	Металл кг	Крепежные детали кг.
0.25	0.17	--	1.60

Спецификация древесины

Сечение м.п.	Длина мм	Кол- ва шт	Общая длина м	Обём м³
Брусok 69x124	3500	7	24,5	21
Доска d=15мм	100	12	12	0.03
Брусok 70x70	434	3	1,30	0,01


Спецификация крепежных изд.








Сечение м.п.	Кол-ва шт	Вес кг	ГОСТ
Винты 6x120	9	0,3	17475-72
Болт Ф10 L=570	2	0.71	--
Анкерные болты Ф мм L=350	6	0.59	--

Примечания:

Опоры скамьи запроектированы из бетона кл. В-7,5 с последующей обработкой мелкой бучардой.

Деревянные элементы покрыть нитролаком для наружных работ за 2 раза. Обратить особое внимание на обработку торцов досок скамьи.

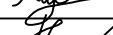											КР		
							"TOSHKENT VILOYATI HOKIMLIGI HUZURIDAGI "YAGONA BUYURTMACHI XIZMATI" DAVLAT MUASSASIGA MA'MURIY BINO VA INSHOOTLARINI QURISH"						
Изм.	Кол.	Лист	N док.	Подпись	Дата								
Авторы					2026								
ГИП.		Ахмедов А.								Стадия	Лист	Листов	
ГАП.		Исмаилов Б.					Скамья			РП	1	1	
Испол.		Хикматиллоев Д.											
Н. контр.		Салохиiddинов А.											
Проверил		Курбонов Г.					План. Фасад по А-А и Б-Б. Сечения по 1-1. Характеристика изделия. Спецификация древесины. Спецификация крепежных изд.			Ген. проектировщик "SARDOBA DIZAYN QURILISH" ХК Суд. проектировщик "EXPRESS ENGINEERING" МЧЖ			

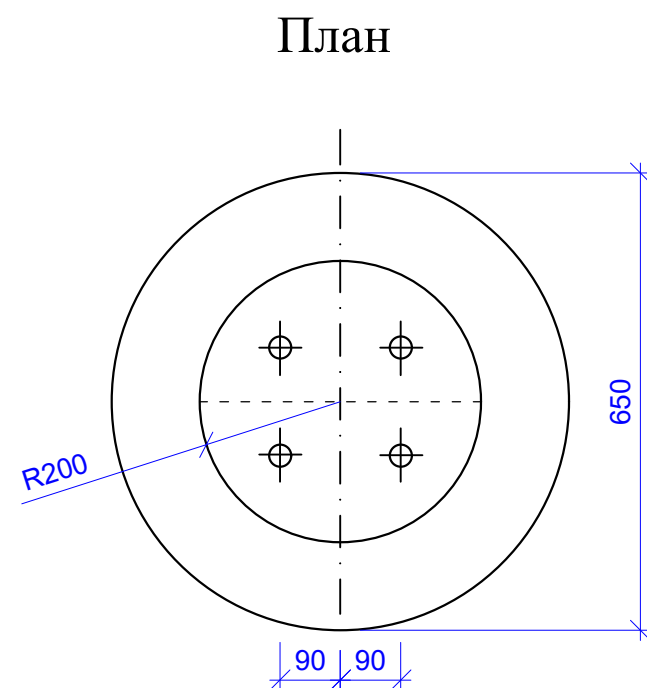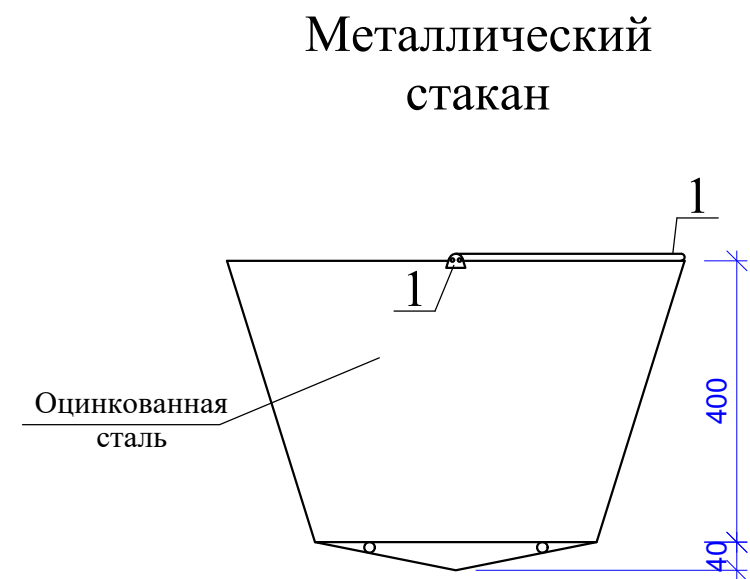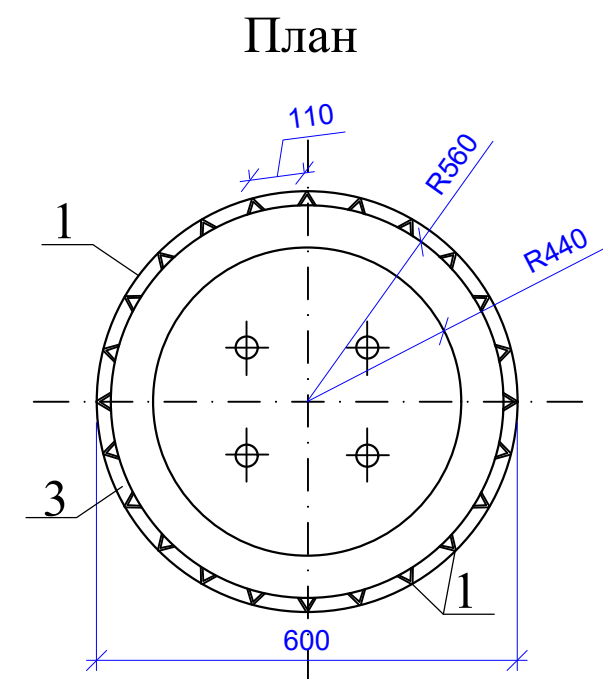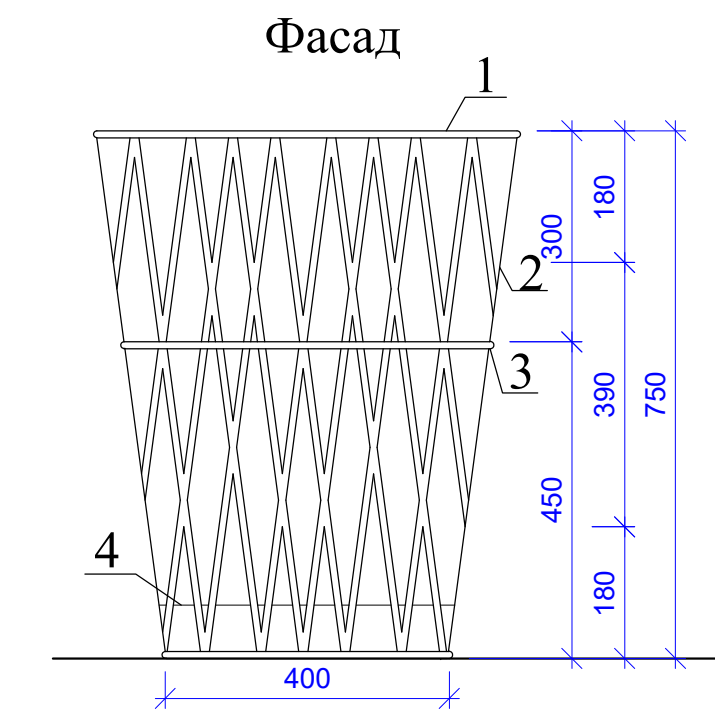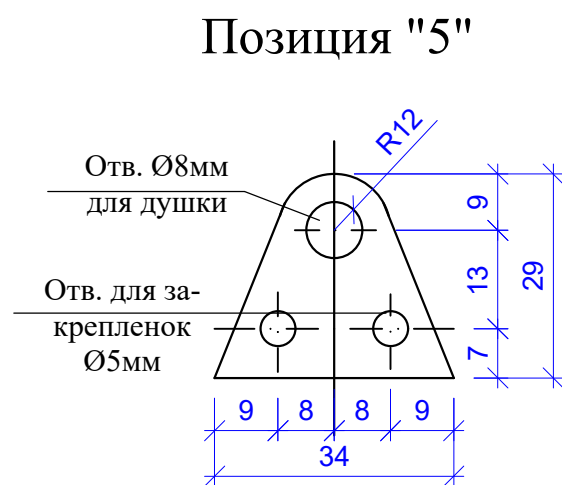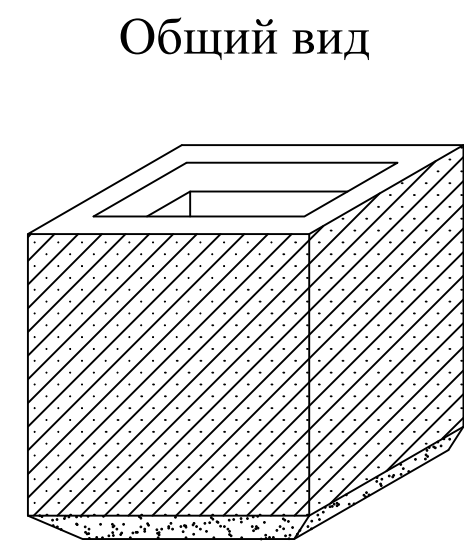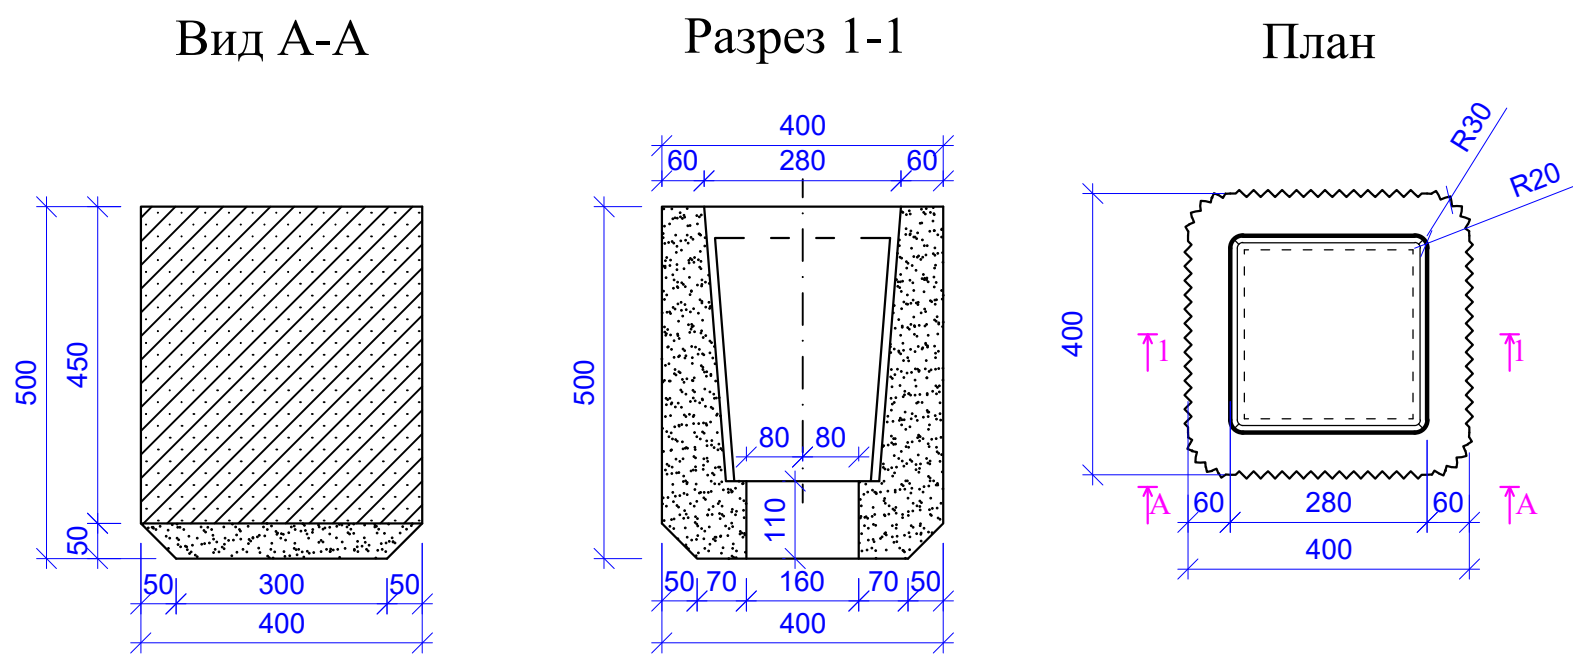

Спецификация металла						Выборка металла			
№ поз.	Профиль	Ø, мм	Длина мм	Кол-во мм	Общ. длина, м	Профиль Ø, мм	Длина м	Вес, кг	
								1 п.м.	
1	_____1880_____	10 А1	1884	1	1,884	Ø10 А1	1,90	0,620	
2	_____750_____	8 А1	750	36	27,00	Ø8 А1	28,43	0,399	
3	_____1727_____	8 А1	1727	1	1,727	Ø6 А1	0,09	0,222	
4	○408-10 ГОСТ 5681-57	400		1	0,400	-400x10	0,40	31,4	
5	Оцинкованная сталь	δ = 1мм		с				Итого:	
6	Душка 	6 А1	90	1	0,09	Напл. металл. 15%			
						Итого:			

Расход оцинкованной стали
0,38 м²
Вес стакана = 6,85 кг

Спецификация на урну тип - 1

Марка поз.	Обозначение	Наименование	Кол-во	Масса, кг	Примечание
1	КЖИ-06	Урна МЖ-13	1	113	
2	КМН-45	Ведро ММ-56	1	4,9	

Поверхность урны отделывается каменной штукатуркой под гранит или известняк.

1. Размеры даны в миллиметрах.
2. Арматура класса А1 ГОСТ 5781-61.
3. Каркас урны окрасить масляной краской в зеленый цвет за два раза.
4. Сварку производить электродами Э42.
5. Вес урны 31,76 кг.
6. В днище стакана сделать четыре отверстия Ø10 мм.

						КР		
Изм.	Кол.	Лист	№ док.	Подпись	Дата	"TOSHKENT VILOYATI HOKIMLIGI HUZURIDAGI "YAGONA BUYURTMACHI XIZMATI" DAVLAT MUASSASIGA MA'MURIY BINO VA INSHOOTLARINI QURISH"		
Авторы					2026	Урна		
ГИП.	Ахмедов А.					РП	Стадия	Лист
ГАП.	Исмаилов Б.						Лист	Листов
Испол.	Хикматиллов Д.						1	1
Н. контр.	Салохиддинов А.					Вид А-А. Разрез А-А. Общий вид. Фасад. План. Металлический стакан. Спецификация металла. Спецификация на урну тип-1.		
Проверил	Курбанов Г.					Ген. проектировщик "SARDOBA DIZAYN QURILISH" ХК Суд. проектировщик "EXPRESS ENGINEERING" МЧЖ		