Temir betonli qoziklarning joylashuv holati.

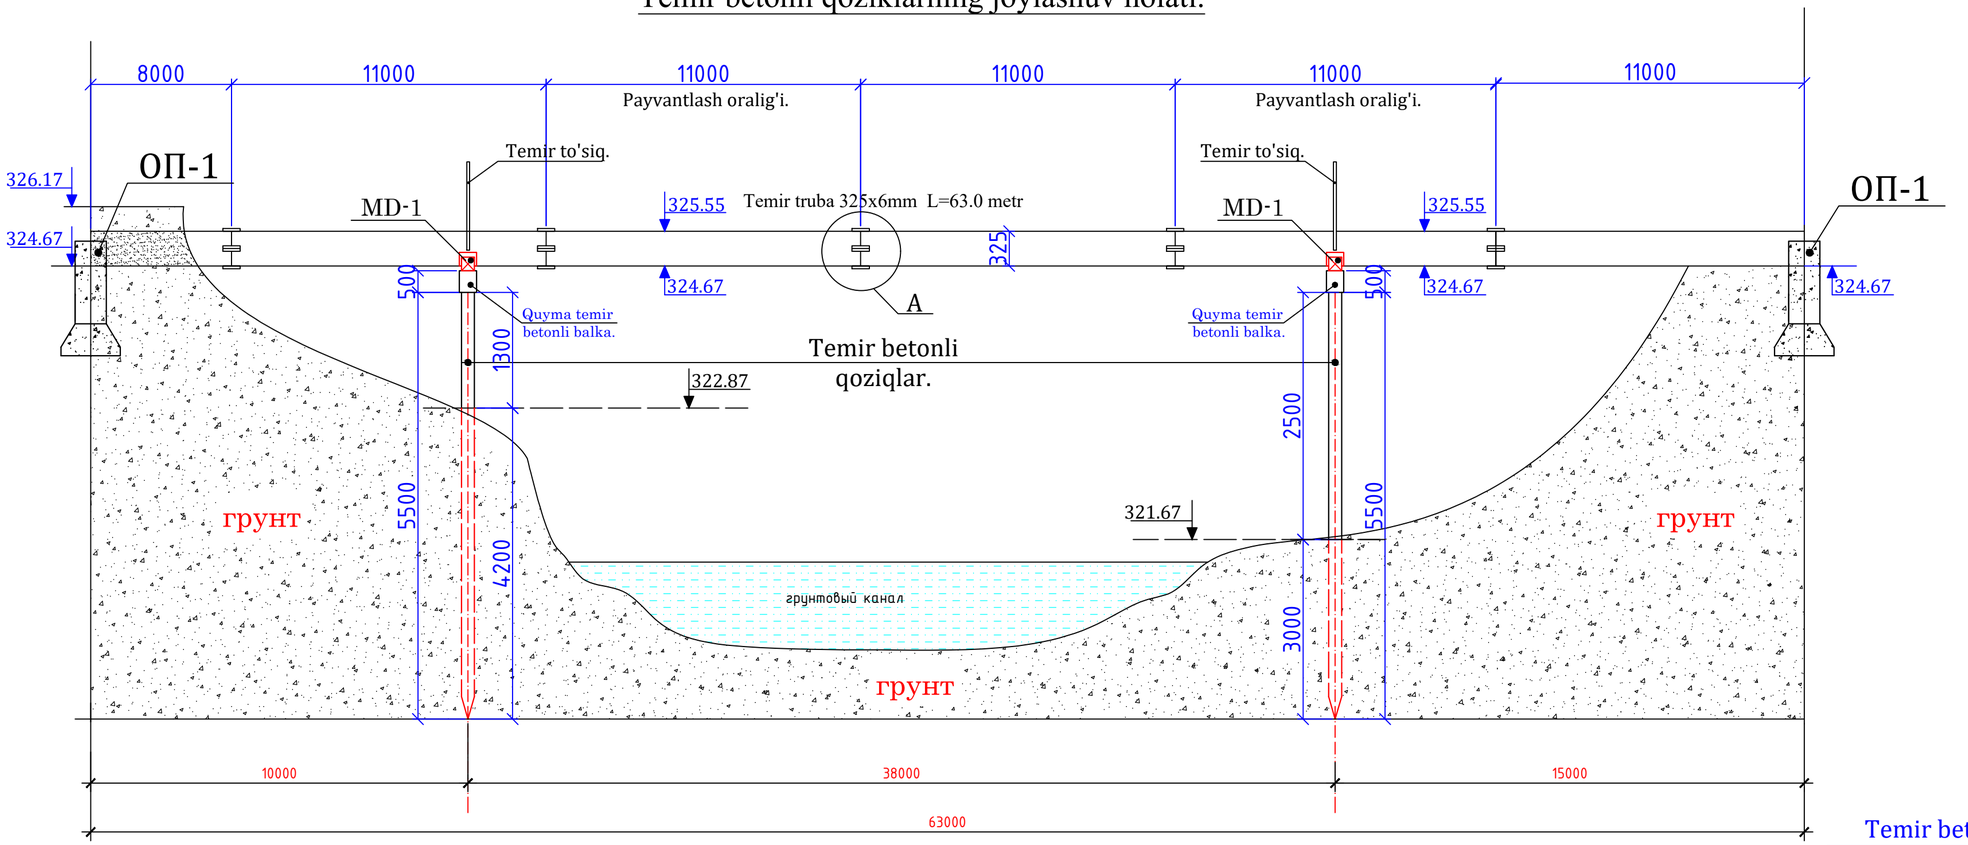

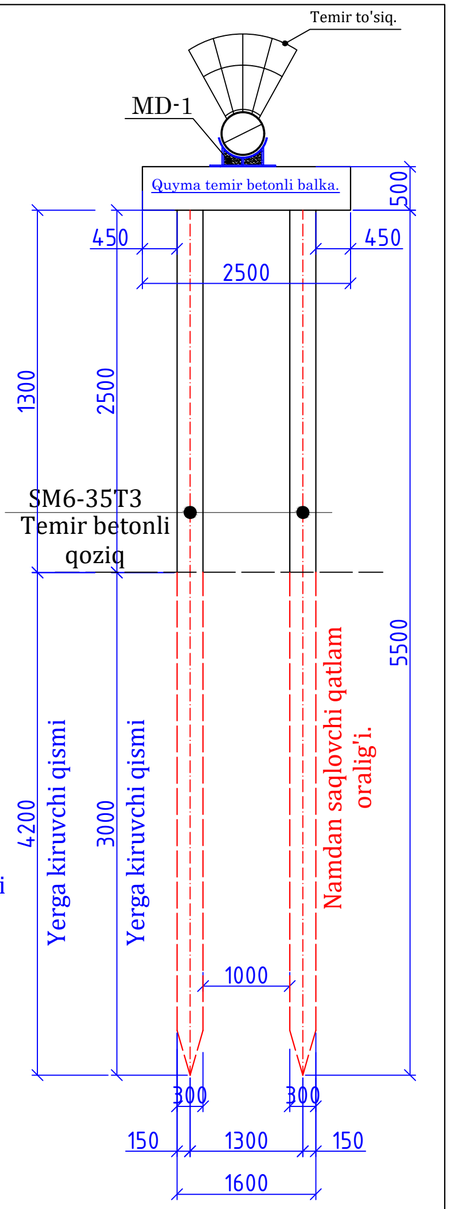

Temir betonli qoziq

Спецификация элементов на монолитный

Belgisi.	Belgilanishi	Nomlanishi	Soni dona	Hajmi kg	Eslatma
Фт-1	Стальной труба ф325х6 мм L=63000мм		1	2490,6	2490,6
		MD-1 (1 шт)	2	47,4	94.840
1	ГОСТ 5781-82	-400x10 L=400 мм	1	12,6	12,6
2	ГОСТ 5781-82	-200x10 L=100 мм	2	1,6	3,2
3	ГОСТ 5781-82	-190x10 L=50 мм	1	0,8	0,8
4	ГОСТ 5781-82	-200x10 L=100 мм	1	1,6	1,6
	Стальной труба ф377х8 мм L=400мм		1	29,3	29,3
Ст-1		Маслянная окраска			64.30 м2

Поз.	Обозначение	Наименование	Кол.	Масса ед.кг/м³	Приме-чание
		QUYNA BALKA	2		
Кр-2		Каркас-Кр-2	1		
1	ГОСТ 5781-82	AIII ф12 L=2500мм	6	2.220	13.320
2	ГОСТ 5781-82	AI ф8 L=1500мм ЩАГ(200 ММ)	13	0.593	7.703
	материал	бетон кл.В15	м3	0.5	

Eslatma:
Zovur ustidan o'tkaziladigan temir trubalar diametri 529mm dan 1020mm gacha bo'lsa, temir trubalarni ko'tarib turuvchi ustunlar oralig'i 40-60 metrgacha bo'ladi.
(Adabiyot: "Надземная прокладка трубопровод" Москва 1965 г.)

MD-1

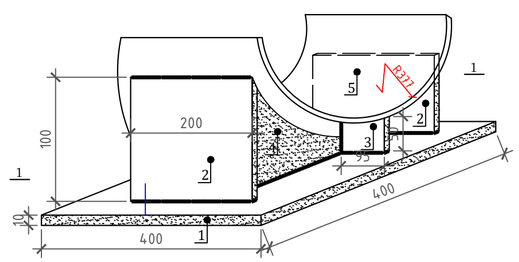

Разрез-1 - 1

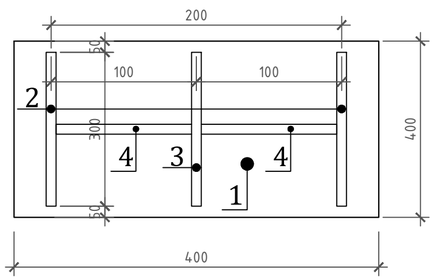

Каркас Кр-2

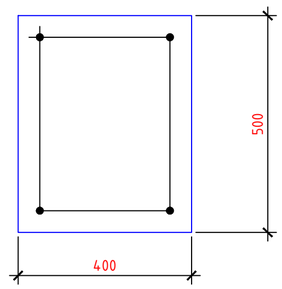

				-		
				Сурхондарё вил. Кумкурғон тумани "Жозиба" махалласида ичимлик сув тармокларини лойихалаш		
Lavozimi	I.SH.O.	Imzo	Sana			
L.B.M.	Д.Шамсуддинов			Temir betonli qoziqlarning joylashuv holati.	стадия	Varoq	Varoqlar
Bajardi	Шарипов Б.				Р.П.	1	2
				Temir betonli qoziklarning joylashuv holati. Tugun A-B. Temir to'siq. Temir to'siq tavsifi.	ООО "Bino inshoot me'mor loyiha" г.Термез .		

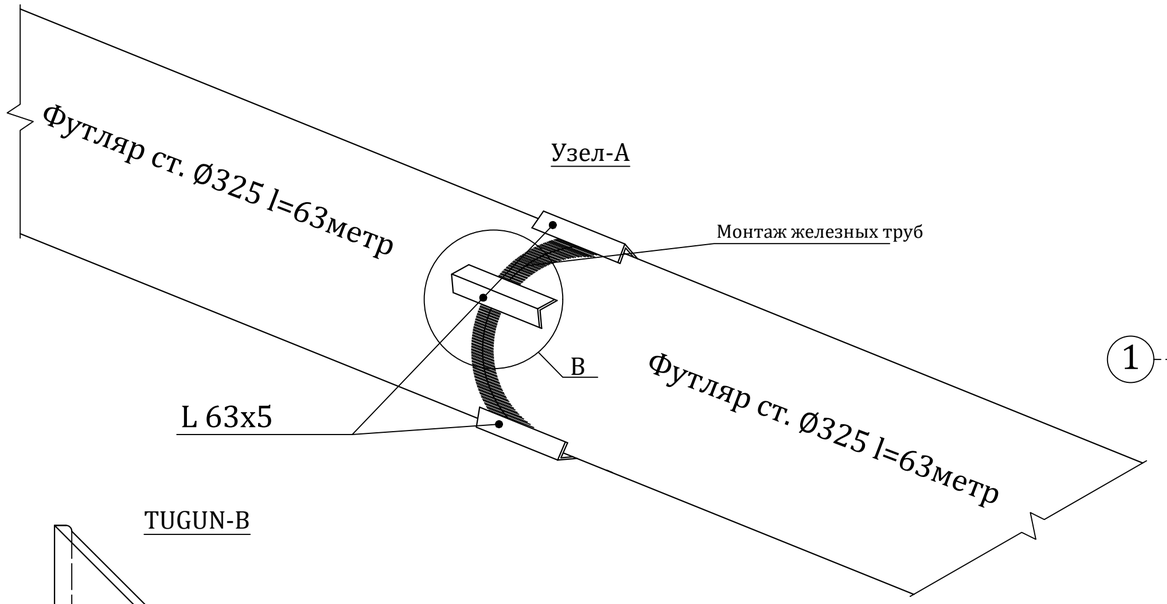

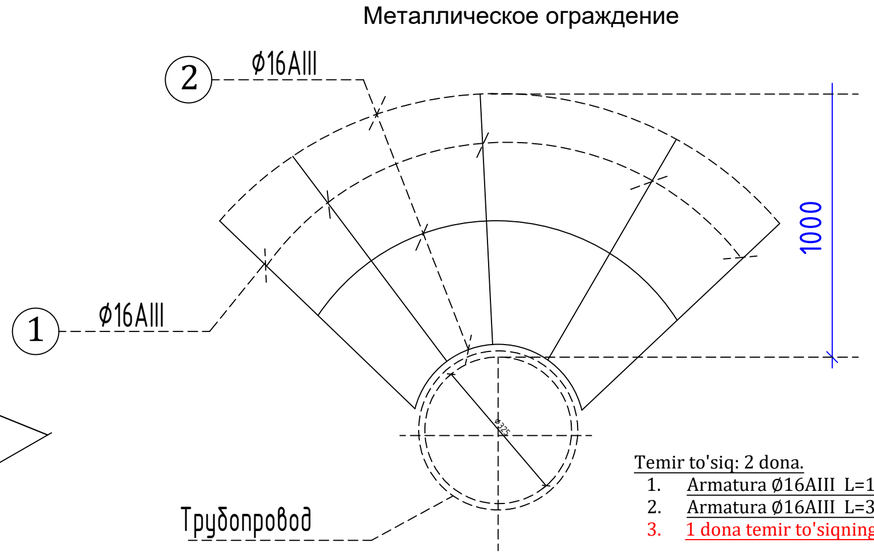

Temir to'siq: 2 dona.

1. Armatura Ø16AIII L=1200mm-1.896 kg x 5(dona)=9.48 kg.
2. Armatura Ø16AIII L=3100mm-4.898 kg.
3. 1 dona temir to'siqning umumiy og'irlik-14.378 kg.

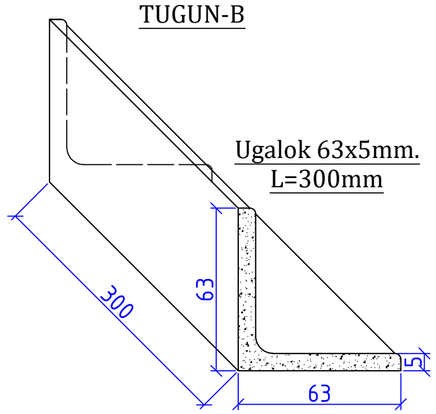

Eslatma:

Temir trubalarning payvantlangan qismlarini mustahkamligini oshirish maqsadida qo'shimcha ugolok (63x63x5mm) payvantlansin.

Ugolok 63x63x5mm L=300mm-1.443 kg x 20(dona)=28.86 kg.

Спецификация материалов и изделий монолитных конструкций ниже отм.0.000

Поз.	Обозначение	Наименование	Кол.	Масса ед.кг/м³	Приме-чание
		Монолитные опора ОП-1	2	0.924	1.848
Кр-1		Каркас-Кр-1	1	0.924	0.924
1	ГОСТ 5781-82	Проволка Вр-1 ⌀5 L=500мм	6	0.077	0.462
2		Проволка Вр-1 ⌀5 L=500мм	6	0.077	0.462
	материал	бетон кл.В15	м3	0.24	
	материал	Гравий	м3	0.064	
	материал	Вертикални гидроизоляция	м2	0.72	

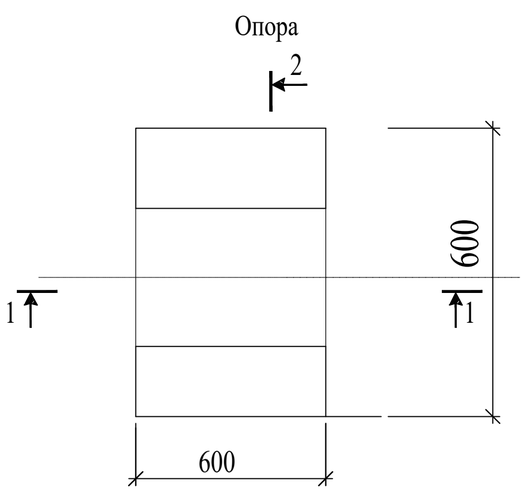

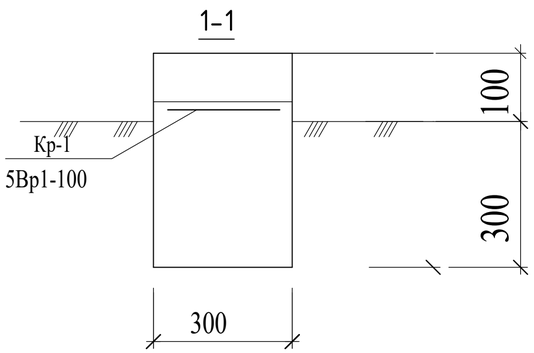

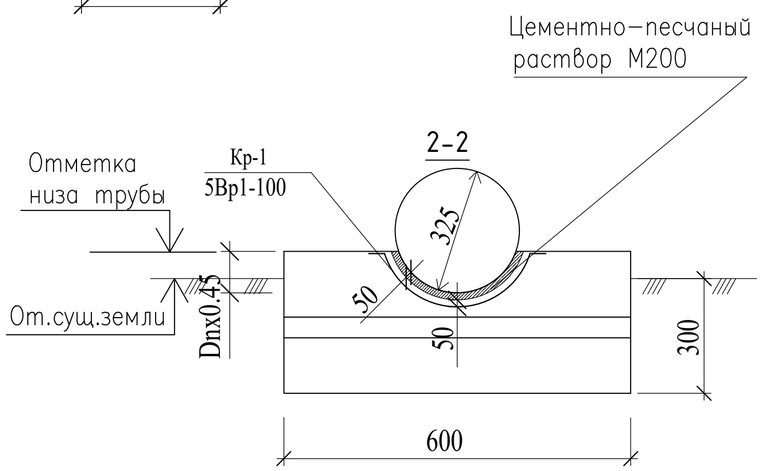

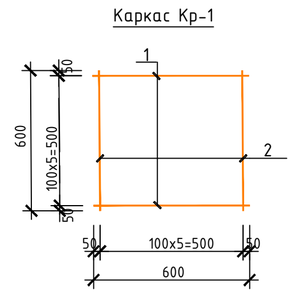

				АС
				Сурхондарё вил. Кумкургон тумани "Жозиба" махалласида ичимлик сув тармокларини лойихалаш
Должность	Ф.И.О	Подпись	Дата	
				стадия / Лист / Листов
ГИП	Д.Шамсуддинов			Переход L=25 пм / Р.П. / 2 / 2
Исполн.	Шарипов Б.			
				Узел-А.Узел-В.Опора-1 / ООО "Bino inshoot me'mor loyiha" г.Термез .