


Ситуационный план проектирования
водопроводные сети в МСГ Чинабад (Хазрати Хайит Эшон)

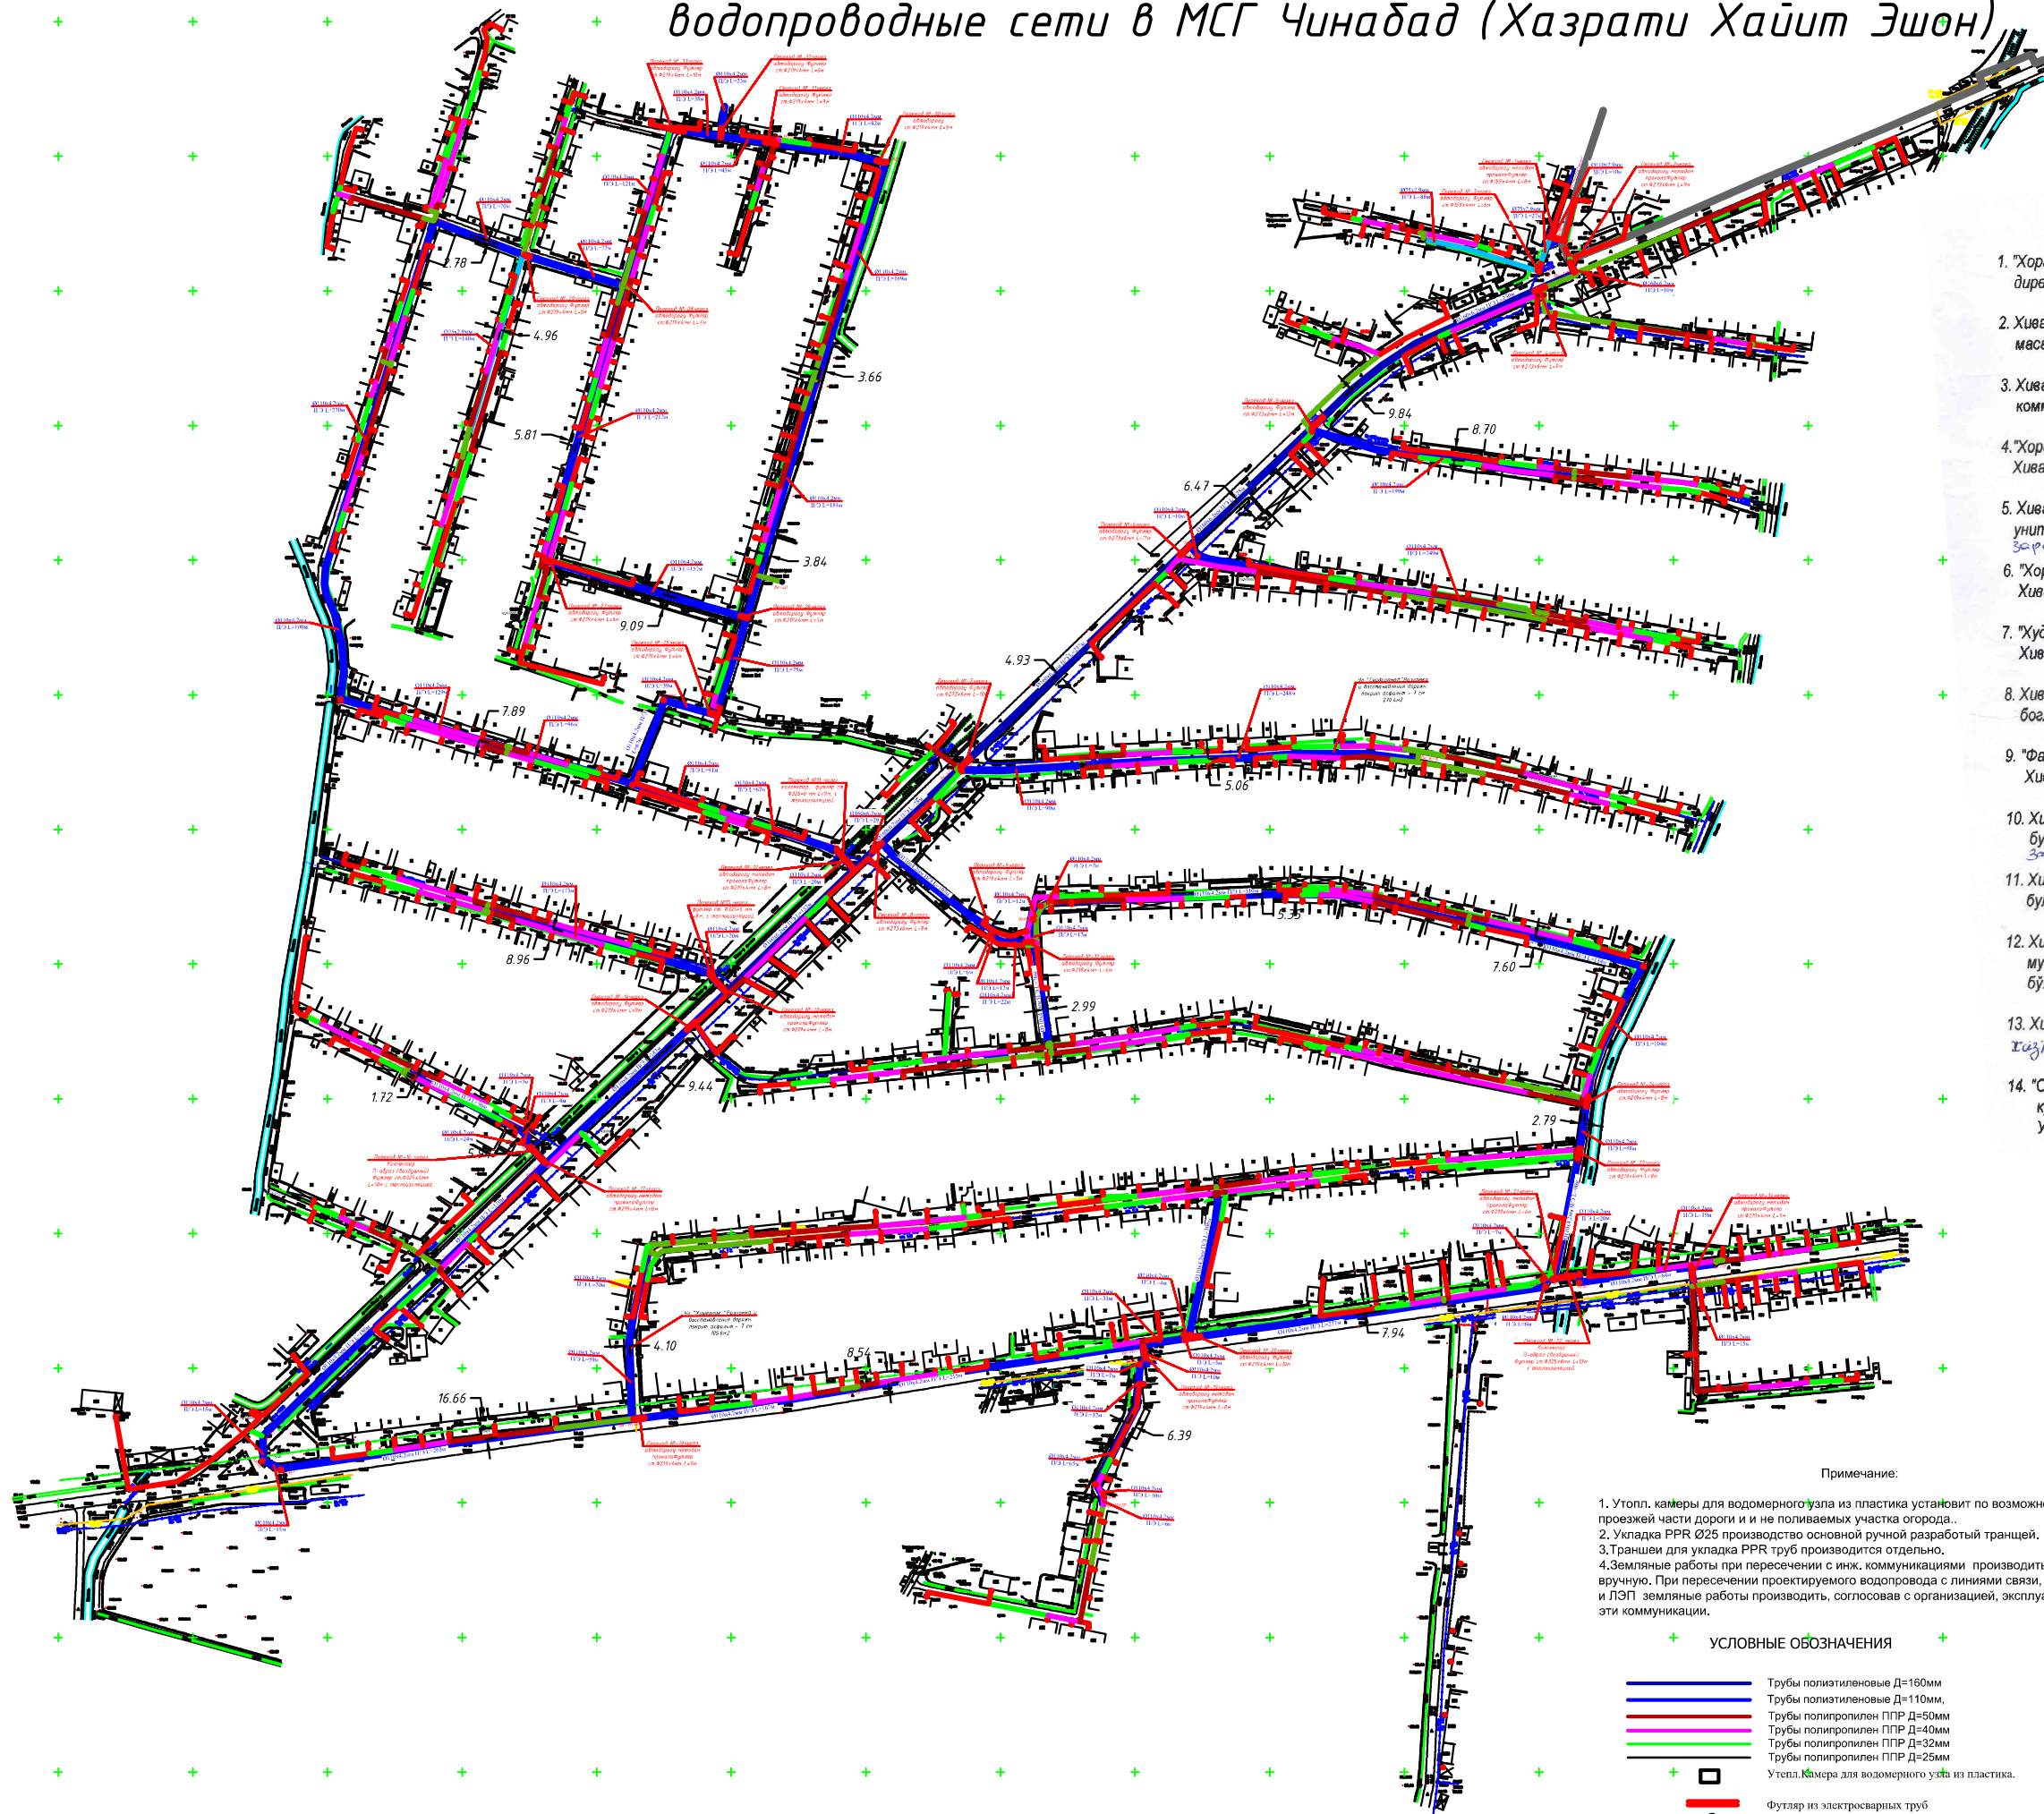

- КЕЛИШИЛДИ
1. "Хоразм суе таъминоти" АЖ директори:
 2. Хива туман ҳокимияти қурилиш масалалари бўйича ўринбосари:
 3. Хива туман қурилиш ва уй жой коммунал хужалиги бўлими бошлиғи:
 4. "Хоразм суе таъминоти" АЖ Хива туман бўлими бошлиғи:
 5. Хива туман йўллардан фойдаланиш унитар корхонаси бошлиғи:
 6. "Хоразм Худудий Электр тармоқлари" Хива Туман бўлими бошлиғи:
 7. "Худуд Газ таъминот" Хива туман бўлими бошлиғи:
 8. Хива туман Телекоммуникация боғламаси бошлиғи:
 9. "Фаёкуллода вазиятлар бошқармаси" Хива туман бўлими бошлиғи:
 10. Хива туман ободонлаштириш бўлими бошлиғи:
 11. Хива туман СЭО ва ДСБ бўлими бошлиғи:
 12. Хива туман Экология ва атроф-муҳитни муҳофаза қилиш ва иқлим ўзгариши бўлими бошлиғи:
 13. Хива туман сув таъминоти бўлими бошлиғи:
 14. "Суе таъминоти ва оқсиз суе объектлари қурилиши бўйича инжиниринг компанияси" УК Хоразм вилояти худудий бошқармаси:

Примечание
Общая протяженность водопроводных сетей по проекту составляет:
□ Магистральная сеть В1 – 7,236 км, в том числе:

Ø160 мм – 840 п.м
Ø110 мм – 6133 п.м
Ø75 мм – 263 п.м

□ □ Сеть домовых подключений В1 – 7,895 км, в том числе:

Ø63 мм – 1461 п.м
Ø50 мм – 2553 п.м
Ø40 мм – 3776 п.м
Ø32 мм – 2590 п.м
Ø25 мм – 7533 п.м

При пересечении с существующими инженерными коммуникациями земляные работы выполнять вручную с соблюдением требований действующих нормативных документов.

Қудқар сони (ВК) 40 та
Ўнги гидранти (ПГ) 29 та
Хонадонлар сони 566 та
Сув хисоблагичлар сони 566 та

- Примечание:
1. Утопл. камеры для водомерного узла из пластика установить по возможности вне проезжей части дороги и не поливаемых участка огорода.
 2. Укладка PPR Ø25 производство основной ручной разработкой траншеи.
 3. Траншеи для укладки PPR труб производится отдельно.
 4. Земляные работы при пересечении с инж. коммуникациями производить вручную. При пересечении проектируемого водопровода с линиями связи, газопровода и ЛЭП земляные работы производить, согласовав с организацией, эксплуатирующей эти коммуникации.

УСЛОВНЫЕ ОБОЗНАЧЕНИЯ

- Трубы полиэтиленовые Д=160мм
— Трубы полиэтиленовые Д=110мм
— Трубы полипропилен ППР Д=50мм
— Трубы полипропилен ППР Д=40мм
— Трубы полипропилен ППР Д=32мм
— Трубы полипропилен ППР Д=25мм
□ Утопл. камера для водомерного узла из пластика.
— Футляр из электросварных труб
• Водопроводный колодец
• Водопроводный колодец с пожарным гидрантом

Заказчик: УП "Инжиниринговая компания по строительству объектов водоснабжения и канализации Хорезмской области".				НВ
Строительство сетей питьевого водоснабжения в нахале Чинабад (Хазрати Хайит Эшон) Хивинского района Хорезмской области.				
Изм. Кол. Лист	№ Док.	Подп.	Дата	
Директор	Каримов С.	А.А.		
Инженер	Пуллатов Н.	А.А.		
ГАП	Ойлов Р.	А.А.		
ГИП	Рустамов Ж.	А.А.		
Испол-тель	Анжибаев Ш.	А.А.		
Поселковые сети.				РП 2 38
Ситуационный план проектирования.				ЧП
MERIDIAN LOYIN				г.Ургенч.