

| Bosh rejaning asosiy ishchi chizmalari ro'yxati |   |         |
|-------------------------------------------------|---|---------|
| Varoq                                           | Nomlanishi                                                                                             | Izoh    |
| 1                                               | Umumiy ma'lumotlar.                                                                                    | M 1:100 |
| 2                                               | Bosh reja.                                                                                             | M 1:500 |
| 3                                               | Binolar xamda inshootlar loyihalarining bog'lanishi.<br>Ichki yo'llar va obektlar vetikal o'lchamlari. | M 1:500 |
| 4                                               | Vertikal rejalashtirish.                                                                               | M 1:500 |
| 5                                               | Obodonlashtirish va ko'kalamzorlashtirish rejasi.                                                      | M 1:500 |
| 6                                               | Beton qoplamali yo'lining deformatsion choklari va ularni o'rnatish konstruksiyalari.                  | M 1:250 |

Yo'naltiruvchi hujjatlar ro'yxati

| Belgilari        | Nomlanishi   | Izoh |
|------------------|---|------|
| ГОСТ 21.508-2020 | Qurilish uchun loyiha hujjatlari tizimi. Korxonalar, tashkilotlar va uy-joy fuqarolik obyektlari bosh rejalarining ishchi chizmalarini bajarish qoidalari |      |
| ШНК 2.07.01-23   | Shaharsozlik. Shahar va qishloq aholi punktlarini hududlarini rivojlantirish va qurilishni rejalashtirish                                                 |      |
| ШНК 1.03.02-19   | Hududlarni rivojlantirish va qurishni shaharsozlik jihatidan rejalashtirish to'g'risidagi shaharsozlik hujjatlarining tarkibi va mazmuni                  |      |
| ШНК 2.07.02-24   | Qurilish obyektlarini nogironligi bo'lgan shaxslar hamda keksalar ehtiyojlarini inobatga olgan holda loyihalash                                           |      |

Asosiy ishchi chizmalar to'plami ro'yxati

| Belgilari | Nomlanishi                   | Izoh |
|-----------|------------------------------|------|
| БР        | Bosh reja                    |      |
| ТЭТ       | Tashqi elektr tarmog'i       |      |
| ТГ        | Tashqi gaz tarmog'i          |      |
| ТСО       | Tashqi suv va oqava tarmog'i |      |
| АТС       | Aloqa tarmog'i sistemasi     |      |
| ЙТ        | Yo'l tarmog'i                |      |
| ИТ        | Issiqlik ta'minoti           |      |

Loyiha O'zbekiston Respublikasi hududida amalda bo'lgan texnologik, sanitariya-gigiyena, yong'inga qarshi va boshqa standart talablariga javob beradi, hamda hayot va salomatlik uchun xavfsiz ishlashni ta'minlash uchun ishchi chizma loyihalarida chora-tadbirlar ko'zda tutilgan.

Bosh muhandisi



Po'latov N.

Umumiy ma'lumotlar:

«Xiva tumani "Chinobod" MFYda ichimlik suv tizimi qurish» Suv ta'minoti va oqova suv ob'ektlari qurilishi bo'yicha injiniring kompaniyasi" UK Xorazm viloyati hududiy boshqarmasi.buyurtmasi asosida, 2026-yil 4-martdagi 1733-1733226-257788-sonli ART hamda tasdiqlangan loyiha topshirig'i asosida ishlab chiqildi.

Loyiha doirasida barpo etilishi rejalashtirilgan asosiy bino va inshootlar:

1) 1000 m3 hajmli suv saqlash ombori.

- Suv omborining tashqi yonbag'irlarining yuqori qoplamasi qalinligi – 10 sm tosh bilan ko'miladi.
- Ichki zinapoyalar – temir konstruksiyalardan yasaladi, ustida qopqog'i bo'lgan kirish lyuklari mavjud bo'ladi, ular 2 marta moyli bo'yoq bilan bo'yaladi.
- Suv omborining izolyatsiyasi ikki qatlamli bitum materiali bilan amalga oshiriladi.
- Suv omboriga ulangan quvurlar polietilen va po'lat quvurlar bo'lib, ularning diametri mos ravishda Ø273 mm, Ø219 mm, Ø159 mm va Ø114 mm etib loyihalanadi.
- Suv saqlash omborini o'rnatganimizdan so'ng uni suvga chidamliligini tekshirish va ichimlik suvi uchun dezinfektsiya qilinishi shart.
- Suv omborining atrofini tuproq bilan to'ldirilgandan so'ng, rezervuar tepasiga chiqish uchun M100 markali beton zinapoya o'rnatiladi, u A-1 markali armatura tayoqlari bilan to'siladi.

Geologik ma'lumotlar:

Hududning zilzilabardoshlik darajasi - 7 ballni tashkil etadi. Tuproq sismik jihatdan — II (ikkinchi) toifaga kiradi. Tuproq qatlamining maksimal muzlash chuqurligi: -har 10 yilda — 0.68 m; -har 50 yilda — 0.70 m.

Hudud iqlim ko'rsatkichlari:

- o'rtacha yillik harorat: +12,4 °C;
- eng yuqori harorat: +45,1 °C;
- eng past harorat: –28,4 °C.
- iyun-avgust oylarida: +45,1 °C.
- dekabr-fevral oylarida: –28,4 °C.

Shamol yo'nalishlari:

- iyun–avgust oylarida shamol asosan shimoli-sharq yo'nalishidan,
- dekabr–fevral oylarida esa asosan sharq yo'nalishidan esadi.

Loyihalanayotgan hududning ko'rsatkichlari:


-Loyihalanayotgan hudud 1–B iqlimiy hududga kiradi. Ushbu ko'rsatkichlar loyihaning iqlim-geomorfologik sharoitlarini hisobga olgan holda binolar va inshootlarni joylashtirish, shamolga chidamli qurilish hamda ventilyatsiya va chang nazorati choralari loyihalashtirishda inobatga olinadi.

Loyihalash uchun tanlangan yer maydoni quyidagicha chegaralangan:

- shimoldan — ochiq maydon, ichki yo'llar, mavjud obyekt va turar joylar bilan chegaralangan;
- janubdan — ochiq maydon, ichki yo'llar, mavjud obyekt va turar joylar bilan chegaralangan;
- g'arbdan — ochiq maydon, ichki yo'llar, mavjud obyekt va turar joylar bilan chegaralangan;
- sharqdan — ochiq maydon, ichki yo'llar, mavjud obyekt va turar joylar bilan chegaralangan;


Qurilishi rejalashtirilgan maktab loyihasi 1:500 masshtabdagi topografik xaritada, buyurtmachi tomonidan taqdim etilgan me'moriy-texnologik topshiriq asosida, barcha sanitariya va ishlab chiqarish xavfsizligi talablariga rioya qilingan holda ishlab chiqilgan. Ushbu loyiha O'zbekiston Respublikasida amal qiluvchi barcha me'yoriy talablarni hisobga olgan holda, hamda muhandislik tarmoqlarini, taqdim qilingan tasdiqlangan texnik shartlar asosida bajarilgan

|               |       |               |          |                                                                                       |     |   |                                                                                       |                         |          |
|---------------|-------|---------------|----------|---------------------------------------------------------------------------------------|-----|---|---------------------------------------------------------------------------------------|-------------------------|----------|
|               |       |               |          |                                                                                       |     | Buyurtmachi: "Suv ta'minoti va oqova suv ob'ektlari qurilishi bo'yicha injiniring kompaniyasi" UK Xorazm viloyati hududiy boshqarmasi. |                                                                                       |                         | BR.      |
|               |       |               |          |                                                                                       |     | Xiva tumani "Chinobod" MFYda ichimlik suv tizimi qurish.                                                                               |                                                                                       |                         |          |
| Olchov        | Soni. | Varaq         | № xujjat | Imzo                                                                                  | Kun | 1000 m³ hajmli suv saqlash ombori.   | Bosqich                                                                               | Varoq                   | Varoqlar |
| Direktor      |       | Karimov S.    |          |  |     |   | РП.                                                                                   | 1.                      | 5.       |
| Bosh muhandis |       | Po'latov N.   |          |  |     |   |                                                                                       |                         |          |
| L.B.M         |       | Rustamov J.   |          |  |     |   |                                                                                       |                         |          |
| Bajaruvchi    |       | Yo'ldoshov D. |          |  |     | Umumiy ma'lumotlar.   |  | ЧП<br>"MERIDIAN LOYIHA" |          |
|               |       |               |          |                                                                                       |     |   |                                                                                       |                         |          |

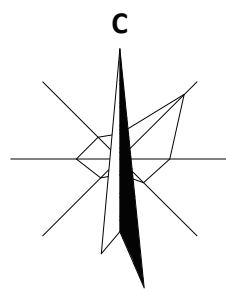

Bosh reja: M1:500.

Xiva tumani "Chinobod" MFYda ichimlik suv tizimi qurish.

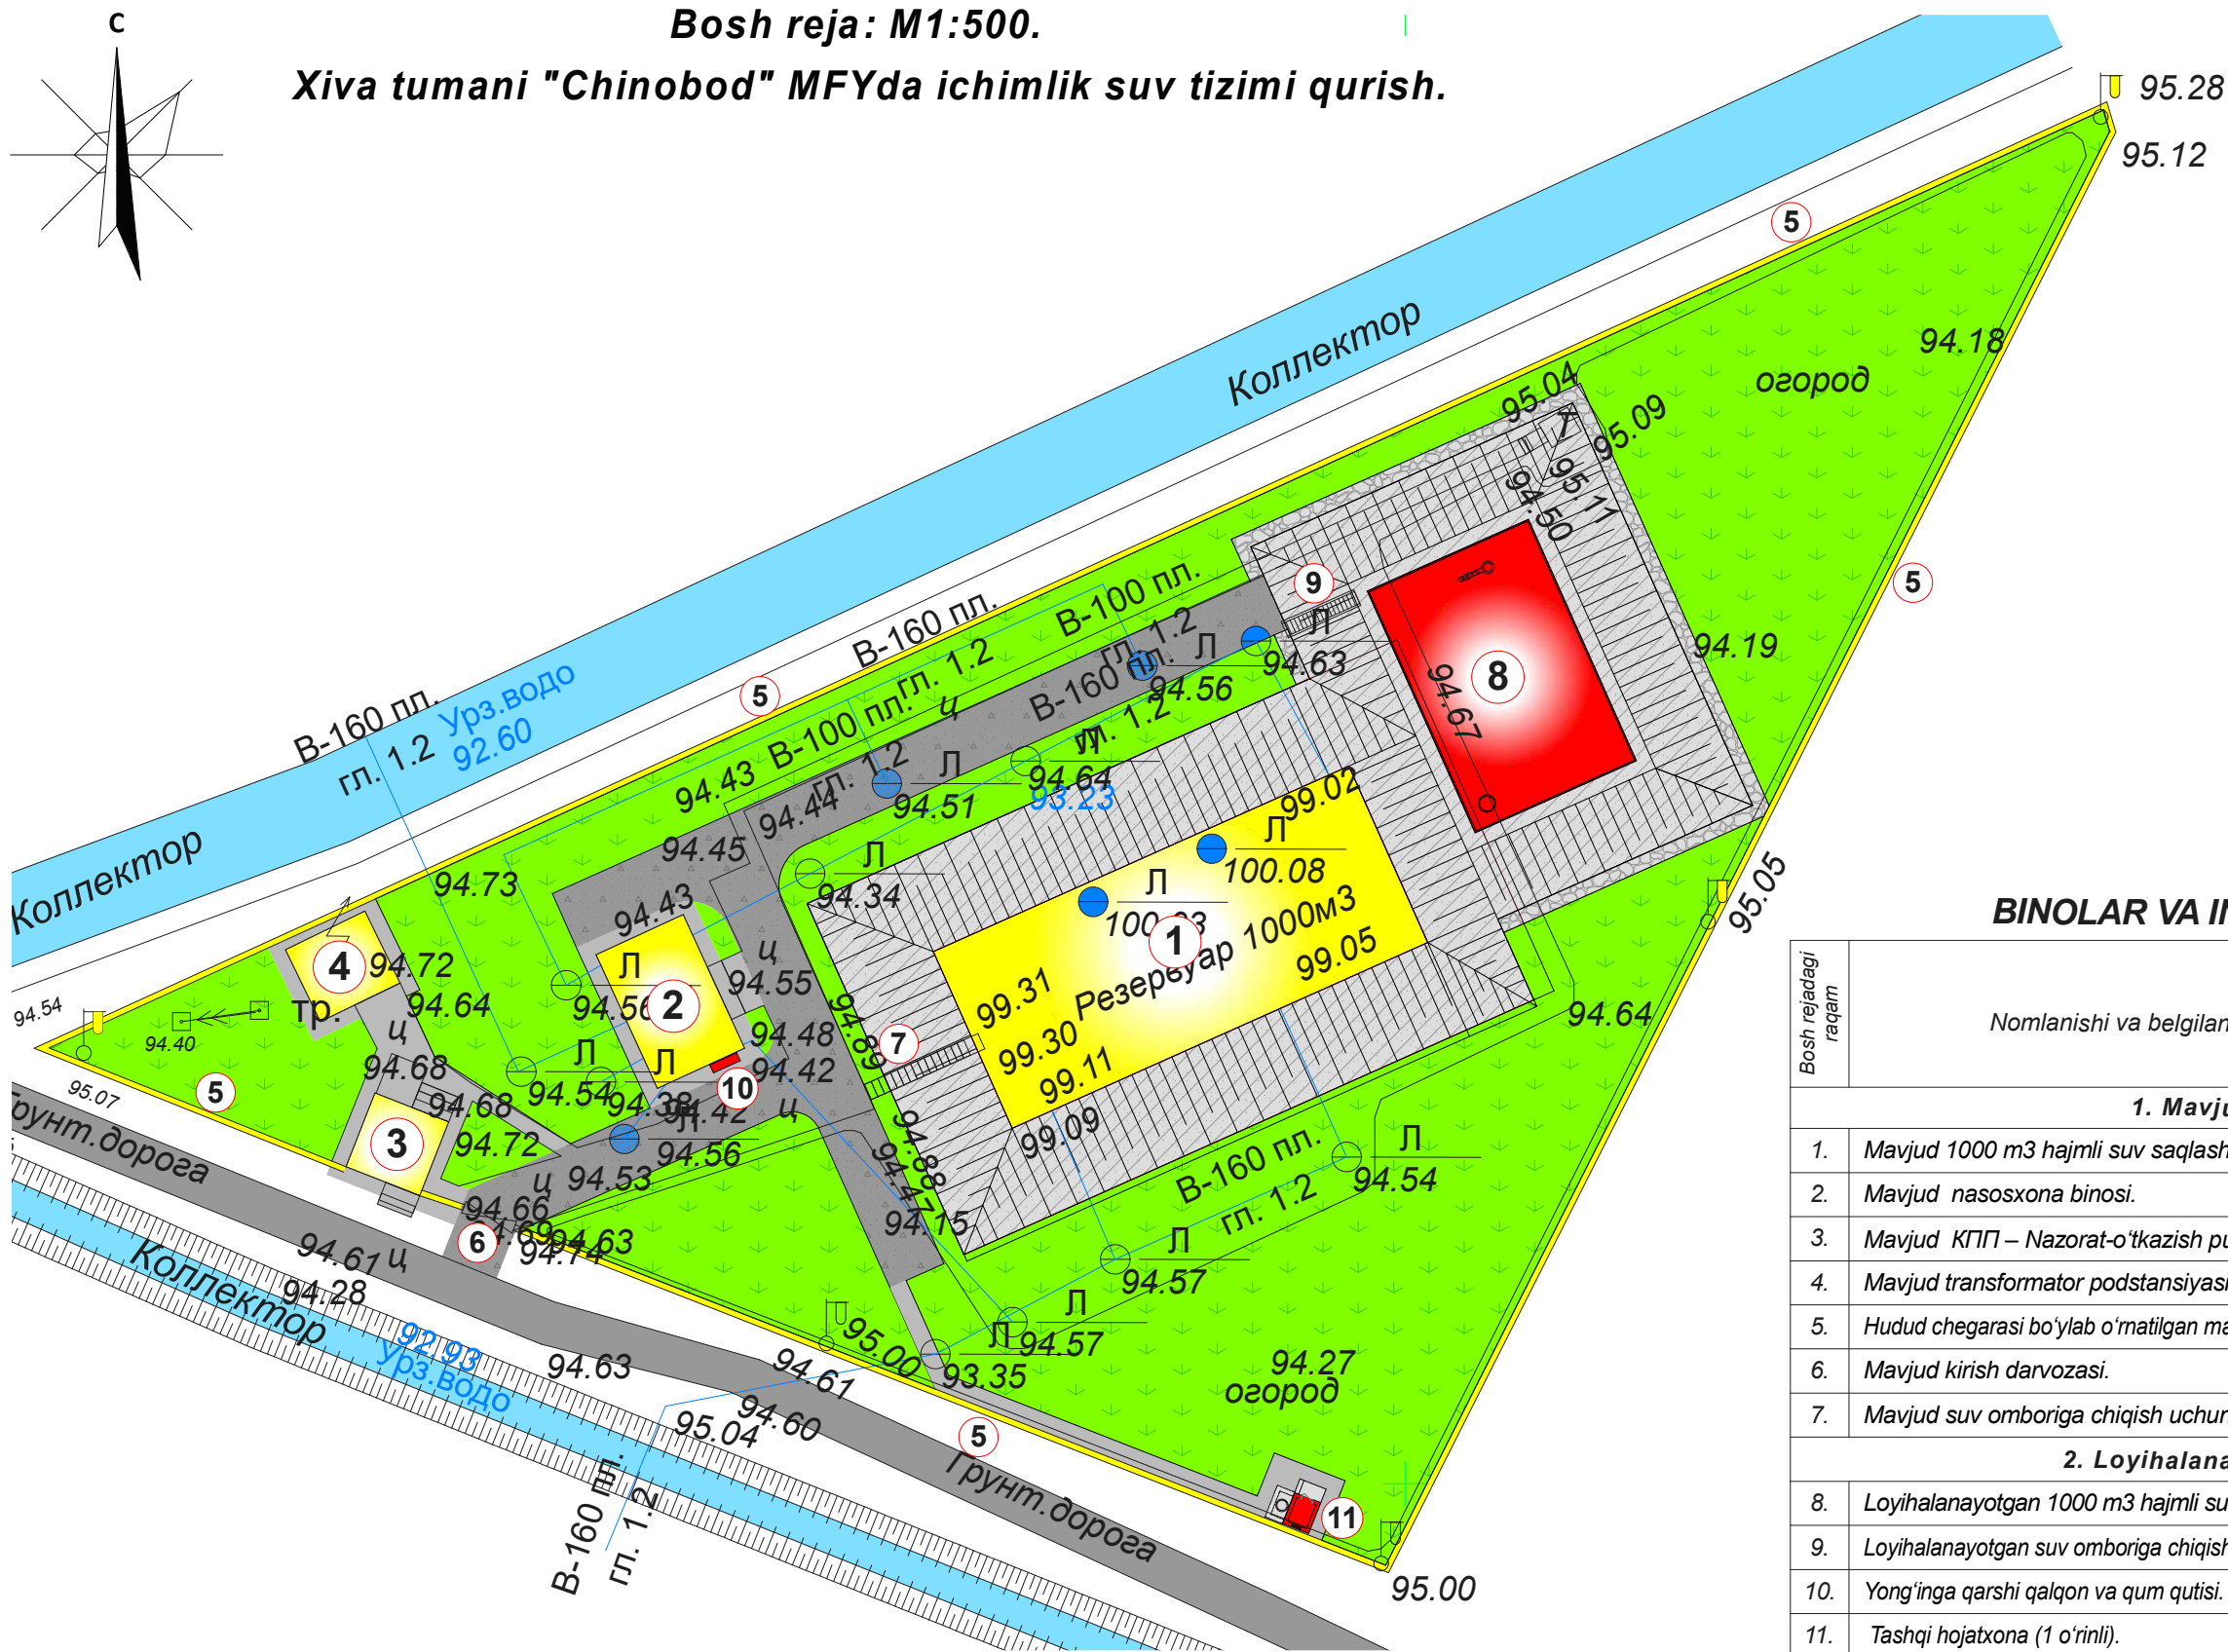

BINOLAR VA INSHOOTLAR RO'YXATLARI.

| Bosh rejadagi<br>raqam                     | Nomlanishi va belgilanishi                                | Soni     |         | Maydoni m <sup>2</sup> |        |                          |        |
|--------------------------------------------|-----------------------------------------------------------|----------|---------|------------------------|--------|--------------------------|--------|
|                                            |                                                           | Qavatlar | Binolar | Qurilish maydoni       |        | Foydalaniladigan maydoni |        |
|                                            |                                                           |          |         | Bino                   | Umumiy | Bino                     | Umumiy |
| 1. Mavjud binolar va inshootlar.           |                                                           |          |         |                        |        |                          |        |
| 1.                                         | Mavjud 1000 m3 hajmli suv saqlash ombori.                 | —        | 1.      |                        | 407,90 |                          |        |
| 2.                                         | Mavjud nasosxona binosi.                                  | 1.       | 1.      |                        | 65,40  |                          |        |
| 3.                                         | Mavjud КПП – Nazorat-o'tkazish punkti.                    | 1.       | 1.      |                        | 29,10  |                          |        |
| 4.                                         | Mavjud transformator podstantsiyasi.                      |          | 1.      |                        | 32,90  |                          |        |
| 5.                                         | Hudud chegarasi bo'ylab o'rnatilgan mavjud himoya to'siq. | Metr     | 356,0   |                        |        |                          |        |
| 6.                                         | Mavjud kirish darvozasi.                                  | Dona     | 1.      |                        |        |                          |        |
| 7.                                         | Mavjud suv omboriga chiqish uchun zinapoya .              | Dona     | 1.      |                        |        |                          |        |
| 2. Loyihalanayotgan binolar va inshootlar. |                                                           |          |         |                        |        |                          |        |
| 8.                                         | Loyihalanayotgan 1000 m3 hajmli suv saqlash ombori.       | —        | 1.      |                        | 216,00 |                          |        |
| 9.                                         | Loyihalanayotgan suv omboriga chiqish uchun zinapoya .    | Dona     | 1.      |                        |        |                          |        |
| 10.                                        | Yong'inga qarshi qalqon va qum qutisi.                    | Dona     | 1.      |                        |        |                          |        |
| 11.                                        | Tashqi hojatxona (1 o'rinni).                             |          | 1.      |                        | 4,40   |                          |        |

Bosh rejaning texnik iqtisodiy ko'rsatkichlari

| № | Hudud nomlanishi                           | O'lchov birligi |         |
|---|--------------------------------------------|-----------------|---------|
|   |                                            | m²              | %       |
| 1 | Hududning umumiy maydoni.                  | 5 553,00        | 100 %   |
| 2 | Qurilish osti maydoni.                     | 751,30          | 13,53 % |
| 3 | Qoplama maydonlar: yo'llar va yo'lakchalar | 1 951,00        | 35,13 % |
| 4 | Ko'kalamzor maydon                         | 2 850,70        | 51,34 % |


Shartli belgilar

- Loyihalanayotgan binolar va inshootlar.
- Mavjud binolar va inshootlar.
- Mavjud sement-beton qoplamali yo'laklari va otmostkalar
- Loyihalanayotgan sement-beton qoplamali yo'llar.
- Obodonlashtirish va ko'kalamzorlashtirish hududi.

|               |               |       |          |      |     |   |         |       |          |
|---------------|---------------|-------|----------|------|-----|---|---------|-------|----------|
|               |               |       |          |      |     | Buyurtmachi: "Suv ta'minoti va oqova suv ob'ektlari qurilishi bo'yicha injiniring kompaniyasi" UK Xorazm viloyati hududiy boshqarmasi. |         |       | BR.      |
|               |               |       |          |      |     | Xiva tumani "Chinobod" MFYda ichimlik suv tizimi qurish.                                                                               |         |       |          |
| Olchov        | Soni.         | Varaq | № xujjat | Imzo | Kun | 1000 m³ hajmli suv saqlash ombori.   | Bosqich | Varoq | Varoqlar |
| Direktor      | Karimov S.    |       |          |      |     |   | PP.     | 2.    | 5.       |
| Bosh muhassis | Po'latov N.   |       |          |      |     |   |         |       |          |
| L.B.M         | Rustamov J.   |       |          |      |     |   |         |       |          |
| Bajaruvchi    | Yo'ldoshov D. |       |          |      |     | Bosh reja: M1:500.   |         |       |          |
|               |               |       |          |      |     |  ЧП "MERIDIAN LOYIHA"                             |         |       |          |

**Bosh reja: M1:500.**

**Xiva tumani "Chinobod" MFYda ichimlik suv tizimi qurish.**

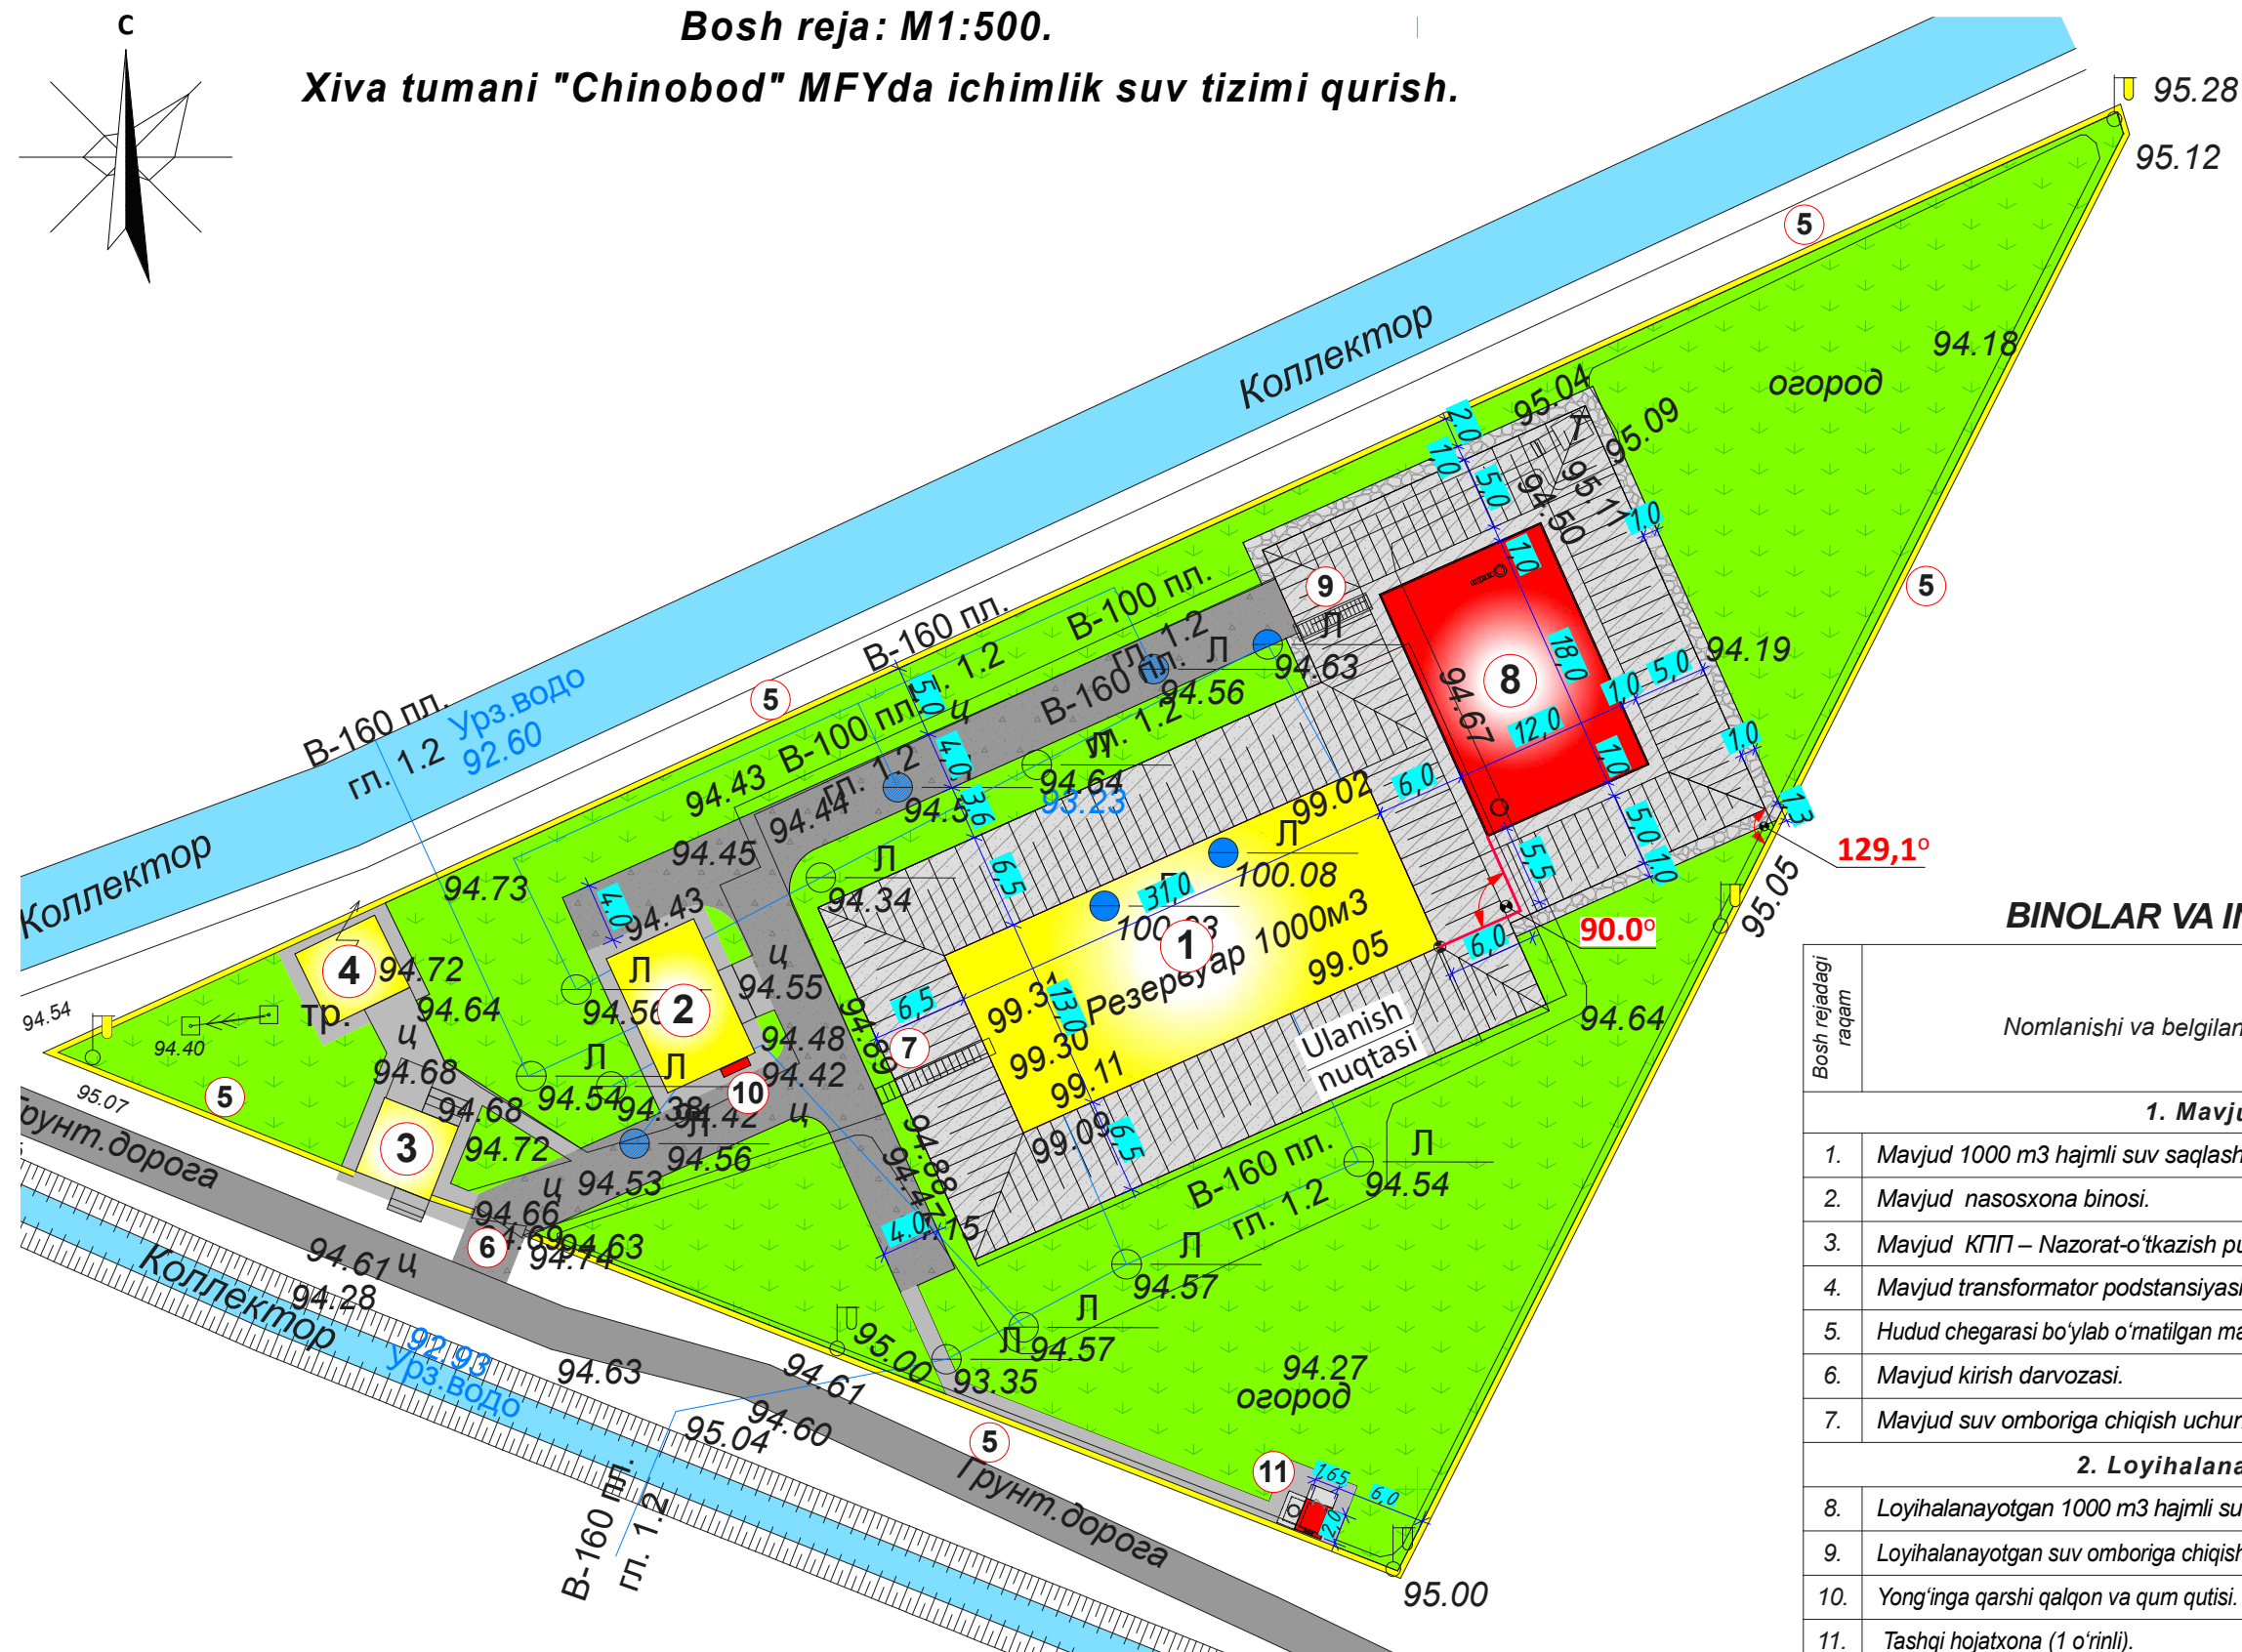

## ***BINOLAR VA INSHOOTLAR RO'YXATLARI.***

| Bosh rejadagi raqam                               | Nomlanishi va belgilanishi                                | Soni      |         | Maydoni m <sup>2</sup> |        |                          |        |
|---------------------------------------------------|-----------------------------------------------------------|-----------|---------|------------------------|--------|--------------------------|--------|
|                                                   |                                                           | Qavlatlar | Binolar | Qurilish maydoni       |        | Foydalaniladigan maydoni |        |
|                                                   |                                                           |           |         | Bino                   | Umumiy | Bino                     | Umumiy |
| <b>1. Mavjud binolar va inshootlar.</b>           |                                                           |           |         |                        |        |                          |        |
| 1.                                                | Mavjud 1000 m3 hajmli suv saqlash ombori.                 | –         | 1.      |                        | 407,90 |                          |        |
| 2.                                                | Mavjud nasosxona binosi.                                  | 1.        | 1.      |                        | 65,40  |                          |        |
| 3.                                                | Mavjud КПП – Nazarot-o'tkazish punkti.                    | 1.        | 1.      |                        | 29,10  |                          |        |
| 4.                                                | Mavjud transformator podstantsiyasi.                      |           | 1.      |                        | 32,90  |                          |        |
| 5.                                                | Hudud chegarasi bo'ylab o'rnatilgan mavjud himoya to'siq. | Metr      | 356,0   |                        |        |                          |        |
| 6.                                                | Mavjud kirish darvozasi.                                  | Dona      | 1.      |                        |        |                          |        |
| 7.                                                | Mavjud suv omboriga chiqish uchun zinapoya .              | Dona      | 1.      |                        |        |                          |        |
| <b>2. Loyihalanayotgan binolar va inshootlar.</b> |                                                           |           |         |                        |        |                          |        |
| 8.                                                | Loyihalanayotgan 1000 m3 hajmli suv saqlash ombori.       | –         | 1.      |                        | 216,00 |                          |        |
| 9.                                                | Loyihalanayotgan suv omboriga chiqish uchun zinapoya .    | Dona      | 1.      |                        |        |                          |        |
| 10.                                               | Yong'inga qarshi qalqon va qum qutisi.                    | Dona      | 1.      |                        |        |                          |        |
| 11.                                               | Tashqi hojatxona (1 o'rinni).                             |           | 1.      |                        | 4,40   |                          |        |


**Bosh rejaning texnik iqtisodiy ko'rsatkichlari**

| № | Hudud nomlanishi                           | O'lchov birligi |         |
|---|--------------------------------------------|-----------------|---------|
|   |                                            | M <sup>2</sup>  | %       |
| 1 | Hududning umumiy maydoni.                  | 5 553,00        | 100 %   |
| 2 | Qurilish osti maydoni.                     | 751,30          | 13,53 % |
| 3 | Qoplama maydonlar: yo'llar va yo'lakchalar | 1 951,00        | 35,13 % |
| 4 | Ko'kalamzor maydon                         | 2 850,70        | 51,34 % |

### **Shartli belgilar**

|                                                                                      |                                                                  |
|--------------------------------------------------------------------------------------|------------------------------------------------------------------|
|  | ----- Loyihalanayotgan binolar va inshootlar.                    |
|  | ----- Mavjud binolar va inshootlar.                              |
|  | ----- Mavjud sement-beton qoplamali<br>yo'laklari va otmostkalar |
|  | ----- Loyihalanayotgan sement-beton qoplamali yo'llar.           |
|  | ----- Obodonlashtirish va ko'kalamzorlashtirish hududi.          |

|               |       |               |           |                                                                                       |     |   |                         |
|---------------|-------|---------------|-----------|---------------------------------------------------------------------------------------|-----|---|-------------------------|
|               |       |               |           |                                                                                       |     | Buyurtmachi: "Suv ta'minoti va oqova suv ob'ektlari qurilishi bo'yicha injiniring kompaniyasi" UK Xorazm viloyati hududiy boshqarmasi. | BR.                     |
|               |       |               |           |                                                                                       |     | Xiva tumani "Chinobod" MFYda ichimlik suv tizimi qurish.                                                                               |                         |
| O'lchov       | Soni. | Varaq         | No xujjat | Imzo                                                                                  | Kun |   |                         |
| Direktor      |       | Karimov S.    |           |  |     |   |                         |
| Bosh muhandis |       | Po'latov N.   |           |  |     | 1000 m³ hajimli suv saqlash ombori.   | Bosqich                 |
| L.B.M         |       | Rustamov J.   |           |  |     |   | PP.                     |
| Bajaruvchi    |       | Yo'ldoshov D. |           |  |     |   | 3.                      |
|               |       |               |           |                                                                                       |     |   | Varoqlar                |
|               |       |               |           |                                                                                       |     | Binolar xamda inshoatlar loyihalarining bog'lanishi. Ichki yo'llar va obektlar o'Ichamlari: M 1:500.                                   | 4n<br>"MERIDIAN LOYIHA" |

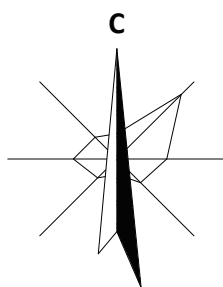


Bosh reja: M1:500.


Xiva tumani "Chinobod" MFYda ichimlik suv tizimi qurish.

Eslatma!

Vertikal rejalashtirishning boshlang'ich nuqtasi sifatida mavjud bino (inshoot)ning balandlik belgisi qabul qilinib, u shartli reper vazifasini bajaradi. Shartli reporning balandlik belgisi 94.55m ga mos keladi.

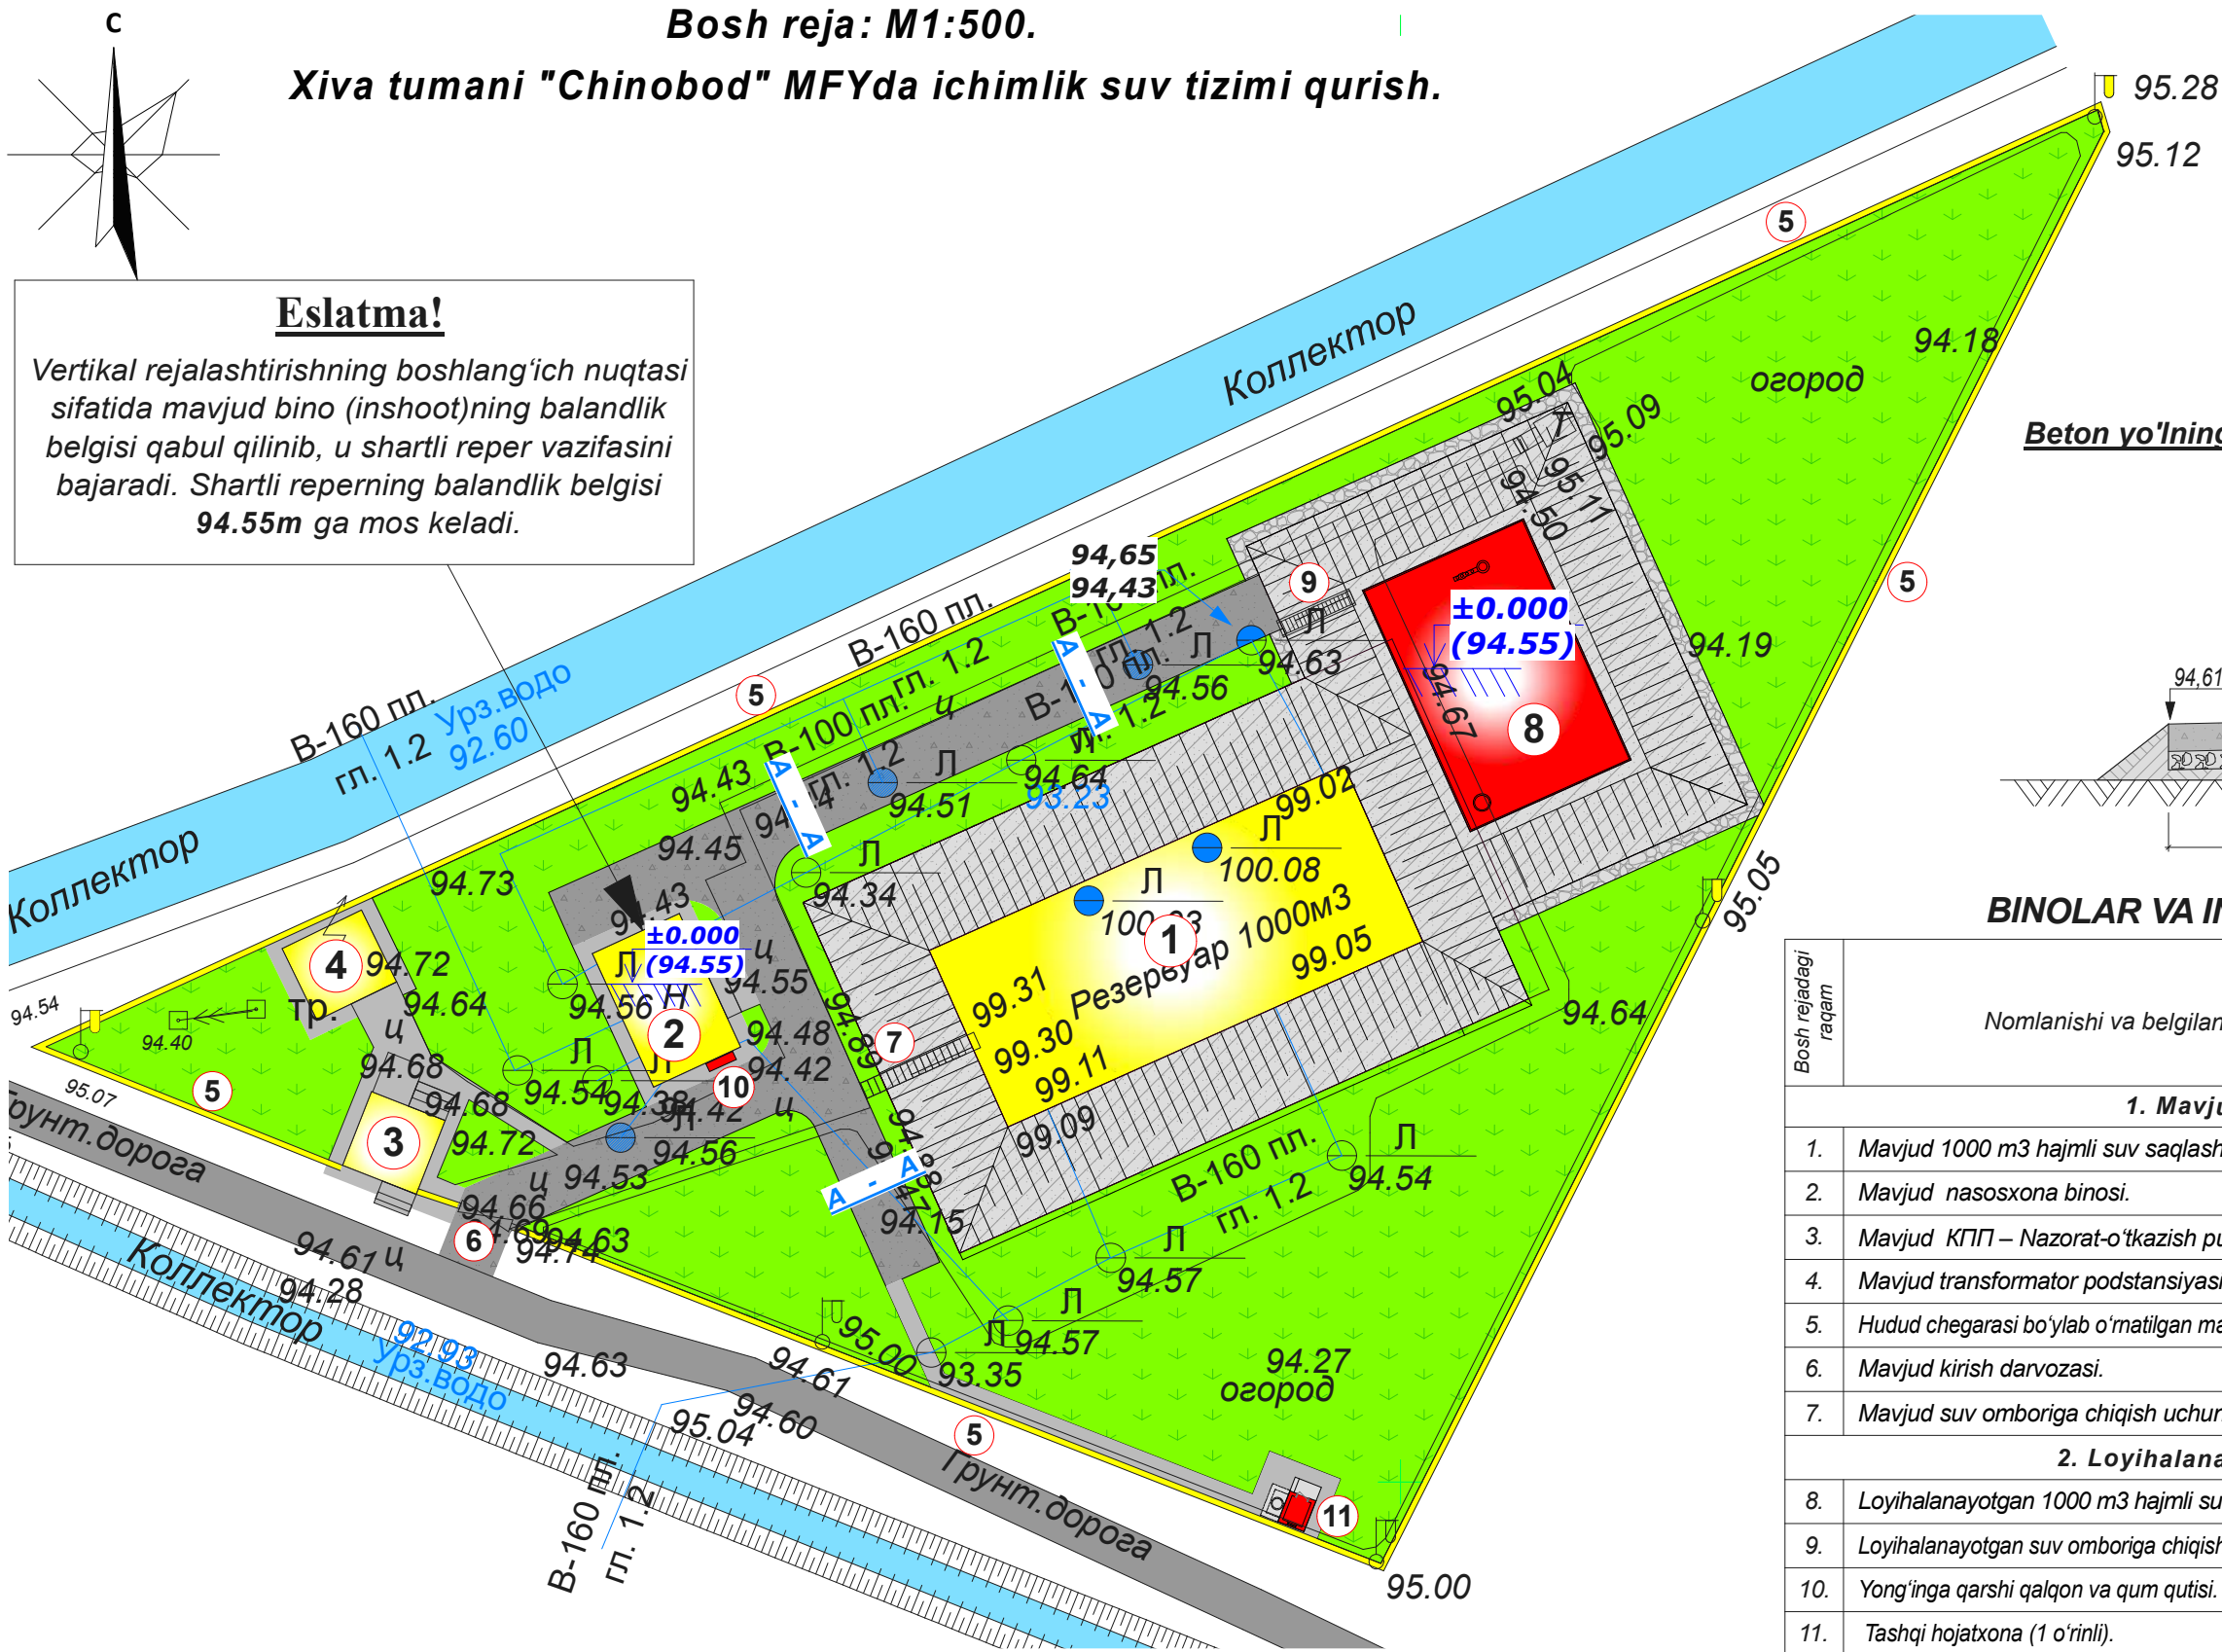

Beton yo'lining ko'ngalang kesimi (avtomobil yo'llari va kirish yo'llari) A-A

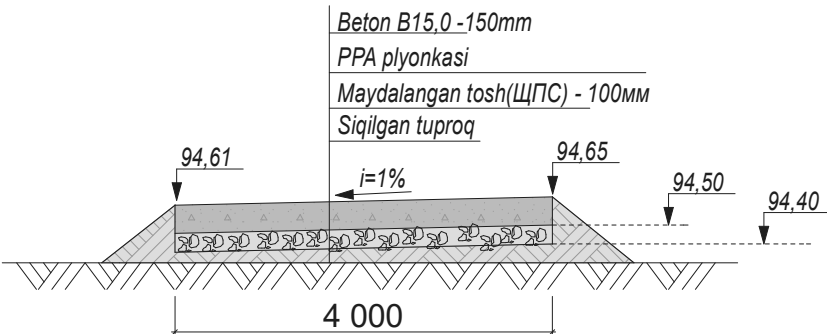

BINOLAR VA INSHOOTLAR RO'YXATLARI.

| Bosh rejadagi<br>raqam                     | Nomlanishi va belgilanishi                                | Soni     |         | Maydoni m <sup>2</sup> |        |                          |        |
|--------------------------------------------|-----------------------------------------------------------|----------|---------|------------------------|--------|--------------------------|--------|
|                                            |                                                           | Qavatlar | Binolar | Qurilish maydoni       |        | Foydalaniladigan maydoni |        |
|                                            |                                                           |          |         | Bino                   | Umumiy | Bino                     | Umumiy |
| 1. Mavjud binolar va inshootlar.           |                                                           |          |         |                        |        |                          |        |
| 1.                                         | Mavjud 1000 m3 hajmli suv saqlash ombori.                 | –        | 1.      |                        | 407,90 |                          |        |
| 2.                                         | Mavjud nasosxona binosi.                                  | 1.       | 1.      |                        | 65,40  |                          |        |
| 3.                                         | Mavjud КПП – Nazorat-o'tkazish punkti.                    | 1.       | 1.      |                        | 29,10  |                          |        |
| 4.                                         | Mavjud transformator podstansiyasi.                       |          | 1.      |                        | 32,90  |                          |        |
| 5.                                         | Hudud chegarasi bo'ylab o'rnatilgan mavjud himoya to'siq. | Metr     | 356,0   |                        |        |                          |        |
| 6.                                         | Mavjud kirish darvozasi.                                  | Dona     | 1.      |                        |        |                          |        |
| 7.                                         | Mavjud suv omboriga chiqish uchun zinapoya .              | Dona     | 1.      |                        |        |                          |        |
| 2. Loyihalanayotgan binolar va inshootlar. |                                                           |          |         |                        |        |                          |        |
| 8.                                         | Loyihalanayotgan 1000 m3 hajmli suv saqlash ombori.       | –        | 1.      |                        | 216,00 |                          |        |
| 9.                                         | Loyihalanayotgan suv omboriga chiqish uchun zinapoya .    | Dona     | 1.      |                        |        |                          |        |
| 10.                                        | Yong'inga qarshi qalqon va qum qutisi.                    | Dona     | 1.      |                        |        |                          |        |
| 11.                                        | Tashqi hojatxona (1 o'rinli).                             |          | 1.      |                        | 4,40   |                          |        |

Bosh rejaning texnik iqtisodiy ko'rsatkichlari

| № | Hudud nomlanishi                           | O'lchov birligi |         |
|---|--------------------------------------------|-----------------|---------|
|   |                                            | m²              | %       |
| 1 | Hududning umumiy maydoni.                  | 5 553,00        | 100 %   |
| 2 | Qurilish osti maydoni.                     | 751,30          | 13,53 % |
| 3 | Qoplama maydonlar: yo'llar va yo'lakchalar | 1 951,00        | 35,13 % |
| 4 | Ko'kalamzor maydon                         | 2 850,70        | 51,34 % |

Shartli belgilar

- Loyihalanayotgan binolar va inshootlar.
- Mavjud binolar va inshootlar.
- Mavjud sement-beton qoplamali yo'laklari va otmostkalar
- Loyihalanayotgan sement-beton qoplamali yo'llar.
- Obodonlashtirish va ko'kalamzorlashtirish hududi.

|   |       |               |          |      |     |                      |       |          |
|---|-------|---------------|----------|------|-----|----------------------|-------|----------|
| Buyurtmachi: "Suv ta'minoti va oqova suv ob'ektlari qurilishi bo'yicha injiniring kompaniyasi" UK Xorazm viloyati hududiy boshqarmasi. |       |               |          |      |     | BR.                  |       |          |
| Xiva tumani "Chinobod" MFYda ichimlik suv tizimi qurish.                                                                               |       |               |          |      |     |                      |       |          |
| 1000 m³ hajmli suv saqlash ombori.   |       |               |          |      |     | Bosqich              | Varoq | Varoqlar |
|   |       |               |          |      |     | ПП.                  | 4.    | 5.       |
| Vertikal rejalashtirish. M 1:500   |       |               |          |      |     | ЧП "MERIDIAN LOYIHA" |       |          |
| Olchov   | Soni. | Varaq         | № xujjat | Imzo | Kun |                      |       |          |
| Direktor   |       | Karimov S.    |          |      |     |                      |       |          |
| Bosh muhassis   |       | Po'latov N.   |          |      |     |                      |       |          |
| L.B.M   |       | Rustamov J.   |          |      |     |                      |       |          |
| Bajaruvchi   |       | Yo'ldoshov D. |          |      |     |                      |       |          |



### ***BINOLAR VA INSHOOTLAR RO'YXATLARI.***






**Bosh rejaning texnik iqtisodiy ko'rsatkichlari**

### **Shartli belgilar**

- |   |            |
|---|------------|
| Buyurtmachi: "Suv ta'minoti va oqova suv ob'ektlari qurilishi bo'yicha injiniring kompaniyasi" UK Xorazm viloyati hududiy boshqarmasi. | <b>BR.</b> |
|---|------------|

*Xiva tumani "Chinobod" MFYda ichimlik suv tizimi qurish.*

|               |       |               |          |                                                                                       |     |                                    |                                                                                       |                         |          |
|---------------|-------|---------------|----------|---------------------------------------------------------------------------------------|-----|------------------------------------|---------------------------------------------------------------------------------------|-------------------------|----------|
| Olchov        | Soni. | Varaq         | № xujjat | Imzo                                                                                  | Kun |                                    |                                                                                       |                         |          |
| Direktor      |       | Karimov S.    |          |  |     | 1000 m³ hajmli suv saqlash ombori. | Bosqich                                                                               | Varoq                   | Varoqlar |
| Bosh muhassis |       | Po'latov N.   |          |  |     |                                    | РП.                                                                                   | 5.                      | 5.       |
| L.B.M         |       | Rustamov J.   |          |  |     |                                    |                                                                                       |                         |          |
| Bajaruvchi    |       | Yo'ldoshev D. |          |  |     | Bosh reja: M1:500.                 |  | 4П<br>"MERIDIAN LOYIHA" |          |
|               |       |               |          |                                                                                       |     |                                    |                                                                                       |                         |          |
|               |       |               |          |                                                                                       |     |                                    |                                                                                       |                         |          |
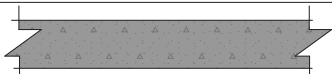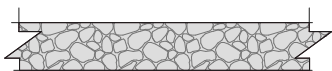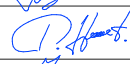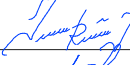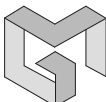
|               |   |                                                                         |   |                                                                                     |     |                                               |                                                                                       |                      |          |
|---------------|---|-------------------------------------------------------------------------|---|-------------------------------------------------------------------------------------|-----|-----------------------------------------------|---------------------------------------------------------------------------------------|----------------------|----------|
| No            |                                              | Avtomobil yo'llari va kirish yo'llari                                   | Birlik   | Miqdori                                                                             |     |                                               |                                                                                       |                      |          |
| 1.            |   | 150mm qalinlikdagi B15 klassli sement-beton qoplamasi                   | m <sup>2</sup>   | 445,0                                                                               |     |                                               |                                                                                       |                      |          |
| 2.            |   | 100 mm qalinlikdagi maydalangan tosh va qum aralashmasi (ШПС) qoplamasi | m <sup>2</sup>   | 445,0                                                                               |     |                                               |                                                                                       |                      |          |
| 3.            |   | PPA plyonkasi 0.2mm ГОСТ 10354-82*                                      | m <sup>2</sup>   | 445,0                                                                               |     |                                               |                                                                                       |                      |          |
| 4.            |   |                                                                         |   |                                                                                     |     |                                               |                                                                                       |                      |          |
| No            |                                             | Avtomobil yo'llari va kirish yo'llari                                   | Birlik   | Miqdori                                                                             |     |                                               |                                                                                       |                      |          |
| 1.            |   | 150 mm qalinlikdagi maydalangan tosh va qum aralashmasi (ШПС) qoplamasi | m <sup>2</sup>   | 90,0                                                                                |     |                                               |                                                                                       |                      |          |
| 2.            |   |                                                                         |   |                                                                                     |     |                                               |                                                                                       |                      |          |
|               |   |                                                                         |   |                                                                                     |     |                                               |                                                                                       |                      |          |
| 1.            | Maydonni buldozer yordamida yakuniy reja belgilari bo'yicha tekislash.                                                       |                                                                         | m <sup>2</sup>   | 1 800.0                                                                             |     |                                               |                                                                                       |                      |          |
| 2.            | Yong'inga qarshi uskunalar qalqoni (Пожарный щитъ)                                                                           |                                                                         | Dona   | 1.                                                                                  |     |                                               |                                                                                       |                      |          |
| 3.            | Qo'l bilan ishlatiladigan uglerodli o't o'chirgich ОУ-2ММ / Огнетушитель углекислотный ручной ОУ-2ММ.                        |                                                                         | Dona   | 1.                                                                                  |     |                                               |                                                                                       |                      |          |
| 4.            | Qo'l bilan ishlatiladigan kimyoviy havo-ko'pikli o't o'chirgich ОХВП-10М / Огнетушитель химический воздушно-пенный ОХВП-10М. |                                                                         | Dona   | 1.                                                                                  |     |                                               |                                                                                       |                      |          |
| 5.            |   |                                                                         |   |                                                                                     |     |                                               |                                                                                       |                      |          |
|               |   |                                                                         |   |                                                                                     |     |                                               |                                                                                       |                      |          |
|               |   |                                                                         | Buyurtmachi: "Suv ta'minoti va oqova suv ob'ektlari qurilishi bo'yicha injiniring kompaniyasi" UK Xorazm viloyati hududiy boshqarmasi. |                                                                                     | BR. |                                               |                                                                                       |                      |          |
|               |   |                                                                         | Xiva tumani "Chinobod" MFYda ichimlik suv tizimi qurish.                                                                               |                                                                                     |     |                                               |                                                                                       |                      |          |
|               |   |                                                                         |   |                                                                                     |     |                                               |                                                                                       |                      |          |
| O'lchov       | Soni.   | Varaq                                                                   | No xujjat   | Imzo                                                                                | Kun | 1000 m³ hajmli suv saqlash ombori.            | Bosqich                                                                               | Varoq                | Varoqlar |
| Direktor      |   | Karimov S.                                                              |   |  |     |                                               | ПП.                                                                                   | 1.                   | 1.       |
| Bosh muhandis |   | Po'latov N.                                                             |   |  |     |                                               |                                                                                       |                      |          |
| L.B.M         |   | Rustamov J.                                                             |   |  |     |                                               |                                                                                       |                      |          |
| Bajaruvchi    |   | Yo'ldoshov D.                                                           |   |  |     | Bosh rejada amalga oshiriladigan ishlar hajmi |  | ЧП "MERIDIAN LOYIHA" |          |
|               |   |                                                                         |   |                                                                                     |     |                                               |                                                                                       |                      |          |
|               |   |                                                                         |   |                                                                                     |     |                                               |                                                                                       |                      |          |