


В водопр. сетей. №-1 Ø160

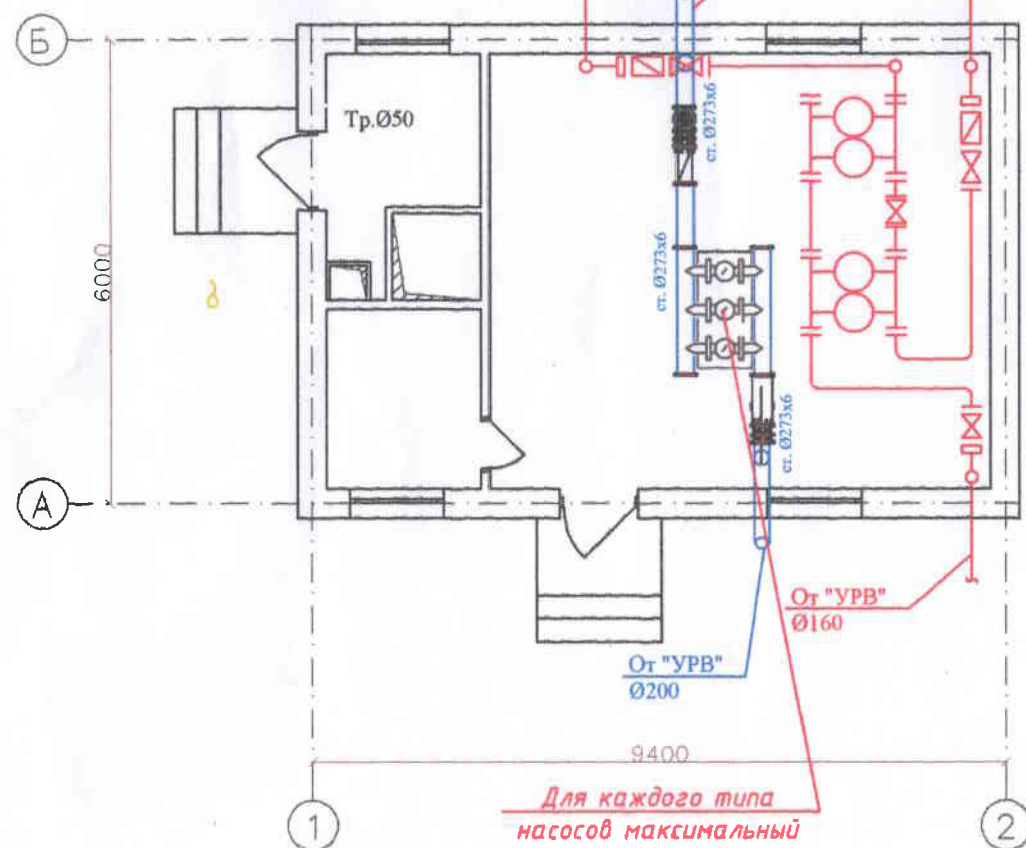

Для каждого типа насосов максимальный расход воды составляет $Q=100 \text{ м}^3/\text{ч}$ при требуемом напоре $H=45 \text{ м}$. Предусмотрена одна группа насосов: 2 рабочих и 1 резервный.

1. "Хоразм Сув та'миноти" АЖ
директори:

Нум. п/п	Назначение	Площадь м ²
1	Масочная	39,62
2	Хлораторной	8,00
3	Операторская	8,24

автоматизацию подачи воды; возможность подачи воды в дополнительные районы.



					Заказчик: УП "Инжиниринговая компания по строительству объектов водоснабжения и канализации Хорезмской области"	ВК					
					Строительство сетей питьевого водоснабжения в МСГ "Чинобод" Хивинского района Хорезмской области.						
Изм. Кол.	Лист	№ Док.	Подп.	Дата	Насосная и совмещенная хлораторная.		Стадия	Лист	Листов		
Директор	Каримов С						Р.П.	2	3		
Гл. инженер	Пўлатов Н.				Водаправод план стен		 ЧП "MERIDIAN LOYIHA" г.Ургенч.				
ГАП	Одилов Р.										
ГИП	Рустамов Ж.										
Испол-тель	Янгибаев Ш										