


Bosh loyihachi



**“Uyjoysanoatsuvqurilish”
xususiy korxonasi**

Sub loyihachi

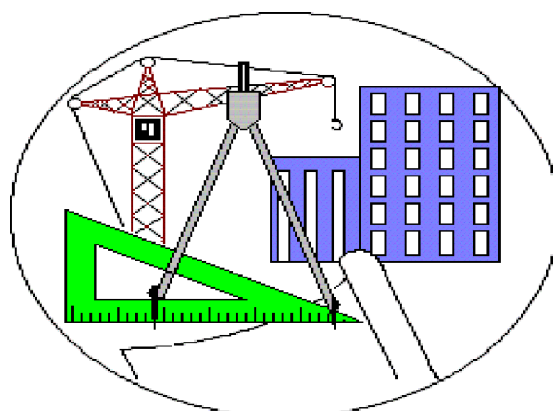

**“SANOAT-SUV-BINO-LOYIHA”
xususiy korxonasi**

ЧАСТНОЕ ПРОЕКТНОЕ ПРЕДПРИЯТИЕ

“САНОАТ-СУВ-БИНО-ЛОЙИХА”

РАБОЧИЙ ПРОЕКТ

**Ohangaron tumani "Go'shsoy" MFY Soyyoqa Bodomzor Guliston Shuraksoy ko'chalarida
yashovchi aholi markazlashgan ichimlik suvi bilan ta'minlash.**


Эуро сетка

Термез - 2026 з



Дирек.	Содиқов А.				“Саноат-Сув-Бино-Лойиха” Х/К
					Ohangaron tumani "Go'shsoy" MFY Soyyoqa Bodomzor Guliston Shuraksoy ko'chalarida yashovchi aholi markazlashgan ichimlik suvi bilan ta'minlash

Эуро ограждения

Секция ограждения h=1.50 м L=2.0 м

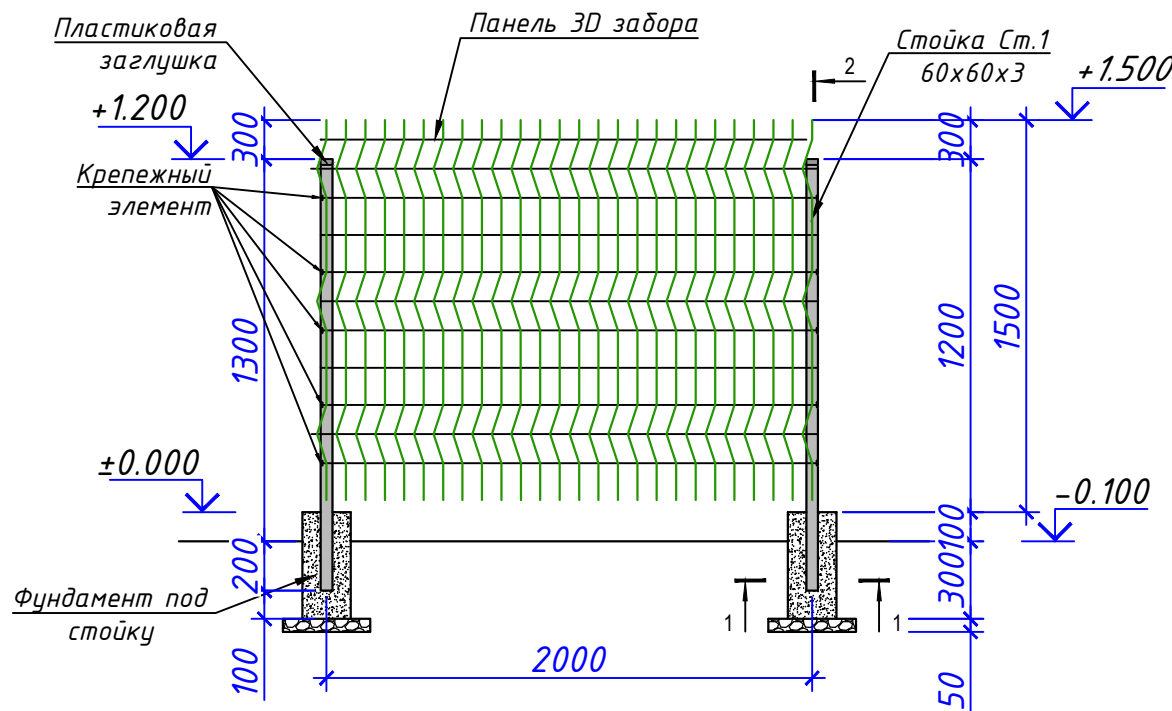

Фундамент под стойку 1-1

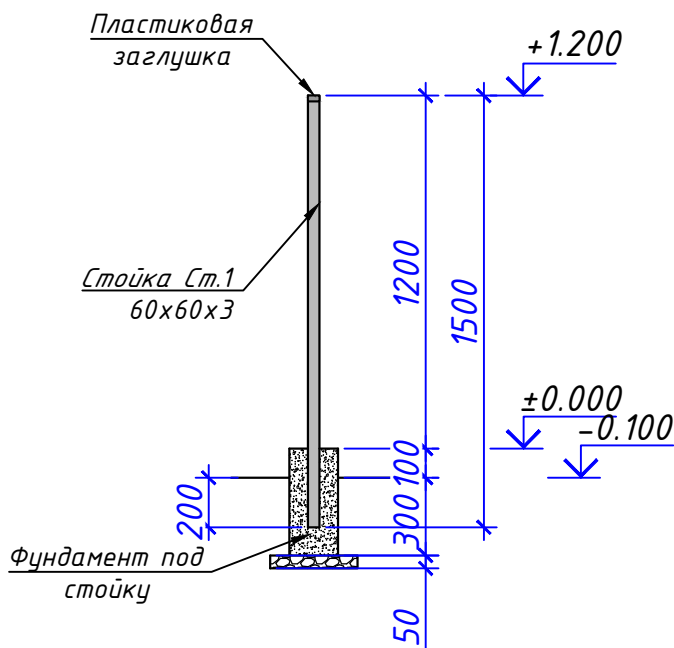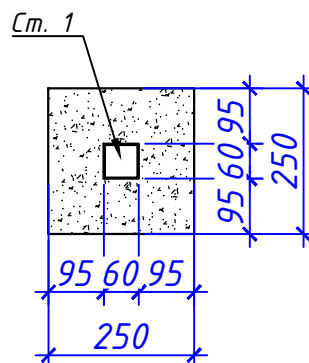

Спецификация материалов 60.0 п.м



Поз.	Обозначение	Наименование	Кол. во.	Масса ед.кг.	Примеч.
		Секция ограждения L=1.50 м	30		расход на всё
	ГОСТ 8509-93	60x60x3 L=1500 мм	28	15.6	436.8 кг
		ЭД евро забор h=1.50 м			90 м ²
		Крепежный элемент			84 шт
		Пластиковая заглушка			28 шт
		Фундамент под стойку кл.В7.5 (обще)		0.025	0.7 м ³
		Гравий (обще)		0.0045	0.126 м ³
		УСТРОЙСТВО ГИДРОИЗОЛЯЦИЙ ВЕРТИКАЛЬНЫХ ПОВЕРХНОСТЕЙ. ОБМАЗОЧНАЯ БИТУМНАЯ В ОДИН СЛОЙ ПО ВЫРОВНЕННОЙ ПОВЕРХНОСТИ КИРПИЧА И БЕТОНА		0.3625	10.15 м2
		РОЗЛИВ ВЯЖУЩИХ МАТЕРИАЛОВ		0.0045м ³ *0.133	0.016

- Фундамент под стойки выполнить из бетона кл. В 7.5.
- Под фундамент выполнить гравийную подготовку толщ. 50 мм, пропитанную битумом до насыщения.


						Ob'ekt: Ohangaron tumani "Go'shsoy" MFY Soyyoqa Bodomzor Guliston Shuraksoy ko'chalarida yashovchi aholi markazlashgan ichimlik suvi bilan ta'minlash			
Изм.	Кол.уч.	Лист	N²док.	Подпись	Дата				
						Euro zabor	Стадия	Лист	Листов
							РП	1	2
ГИП Содиқов А.						Секция ограждения h=1.50 м L=60.0 м	“Саноат-Сув-Бино-Лойиха” Х/К		
Гл.инж Бобоқулов Ҳ.									
Исполн. Умаров Б.									

Эуро дарвоза

Секция ограждения h=1.50 м L=2.0 м

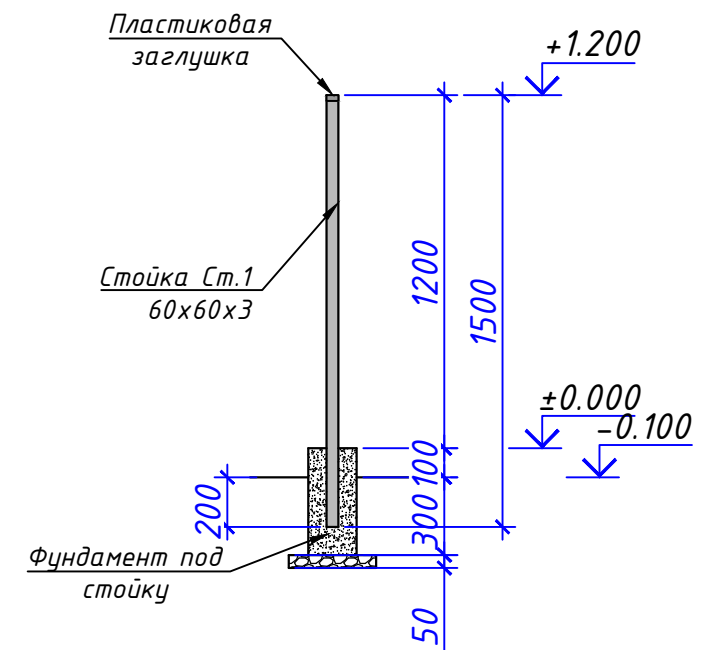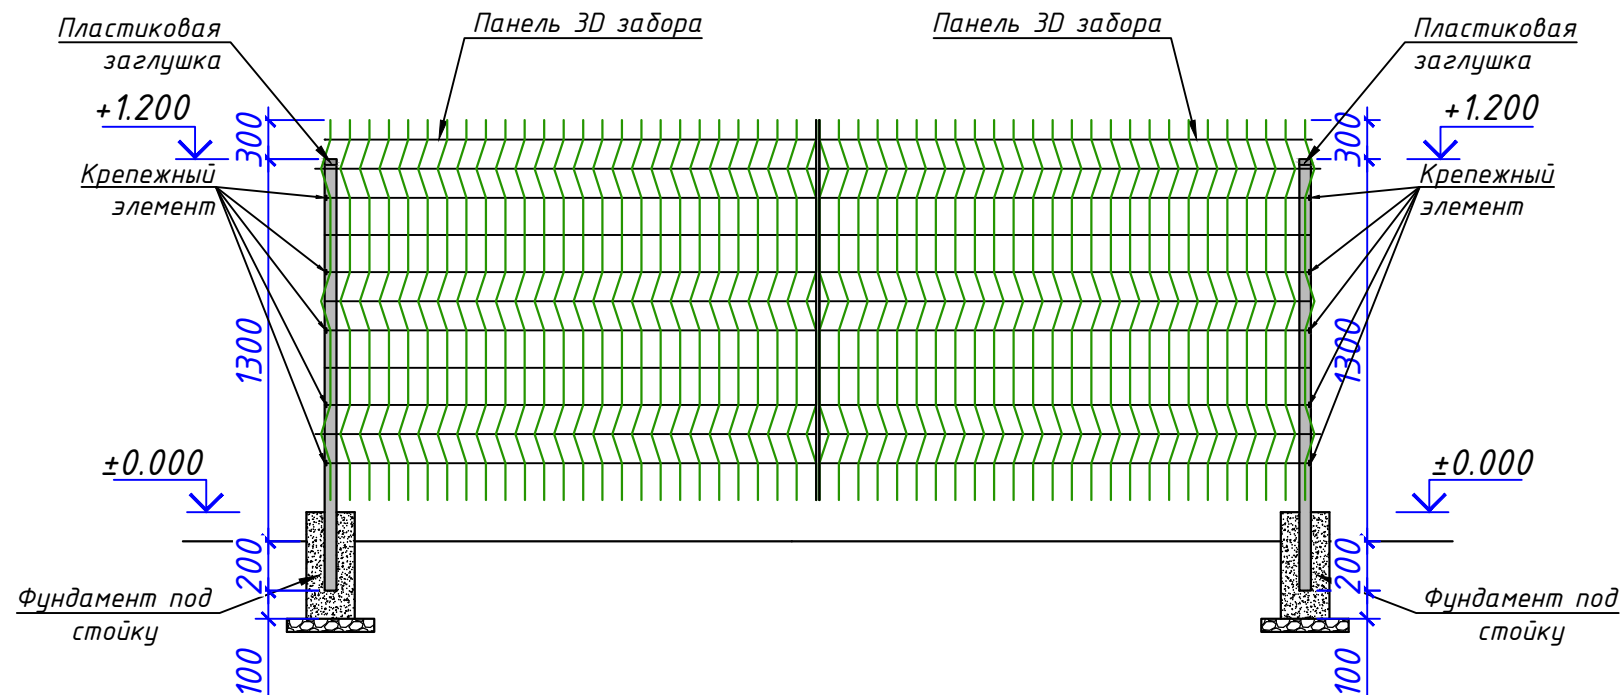

Фундамент под стойку 1-1

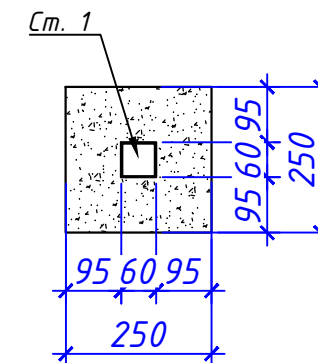

Спецификация материалов 4.0 п.м

Поз.	Обозначение	Наименование	Кол. во.	Масса ед.кг.	Примеч.
		Секция ограждения L=1.50 м	2		расход на всё
	ГОСТ 8509-93	60x60x3 L=1500 мм	2	15.6	31.2 кг
		ЭД евро забор h=1.50 м			6 м ²
		Крепежный элемент			6 шт
		Пластиковая заглушка			2 шт
		Фундамент под стойку кл.В7.5 (обще)		0.025	0.05 м ³
		Гравий (обще)		0.0045	0.009 м ³
		УСТРОЙСТВО ГИДРОИЗОЛЯЦИЙ ВЕРТИКАЛЬНЫХ ПОВЕРХНОСТЕЙ. ОБМАЗОЧНАЯ БИТУМНАЯ В ОДИН СЛОЙ ПО ВЫРОВНЕННОЙ ПОВЕРХНОСТИ КИРПИЧА И БЕТОНА		0.3625	0.725 м2
		РОЗЛИВ ВЯЖУЩИХ МАТЕРИАЛОВ		0.0045м ³ *0.133	0.009 Т
		Петли для ворот			6 шт

1. Фундамент под стойки выполнить из бетона кл. В 7.5.
2. Под фундамент выполнить гравийную подготовку толщ. 50 мм, пропитанную битумом до насыщения.

						АС			
						Об'ект: Ohangaron tumani "Go'shsoy" MFY Soyyoqa Bodomzor Guliston Shuraksoy ko'chalarida yashovchi aholi markazlashgan ichimlik suvi bilan ta'minlash			
Изм.	Кол.уч.	Лист	№докум.	Подпись	Дата				
ГИП	Содилов А.					Евро забор			
Гл.инж	Бодокулов У.					РП			
Исполн.	Умаров Б.					Лист			
						Листов			
						2			
						2			
						Секция ограждения h=1.50 м L=4.0 м			
						"Саноат-Сув-Бино-Лойиха" Х/К			