


Bosh loyihachi



“Uyjoysanoatsuvqurilish”
xususiy korxonasi

Sub loyihachi

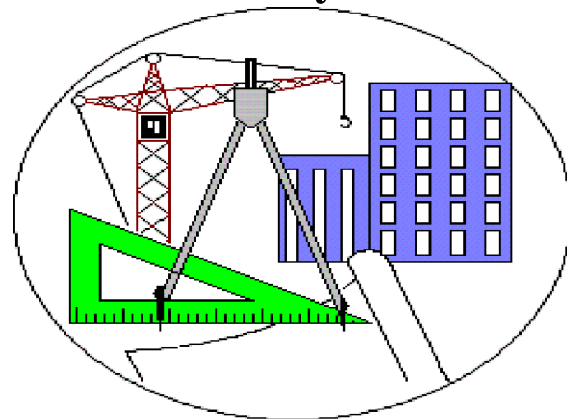

“SANOAT-SUV-BINO-LOYIHA”
xususiy korxonasi

ЧАСТНОЕ ПРОЕКТНОЕ ПРЕДПРИЯТИЕ


РАБОЧИЙ ПРОЕКТ

Бош режа


Термез – 2026 з

ГИП	Содиқов А.	Ушб		“Саноат-Сув-Бино-Лойиха” Х/К
				Ohangaron tumani "Go'shsoy" MFY Soyyoqa Bodomzor Guliston Shuraksoy ko'chalarida yashovchi aholi markazlashgan ichimlik suvi bilan ta'minlash


План стен (М1:50)

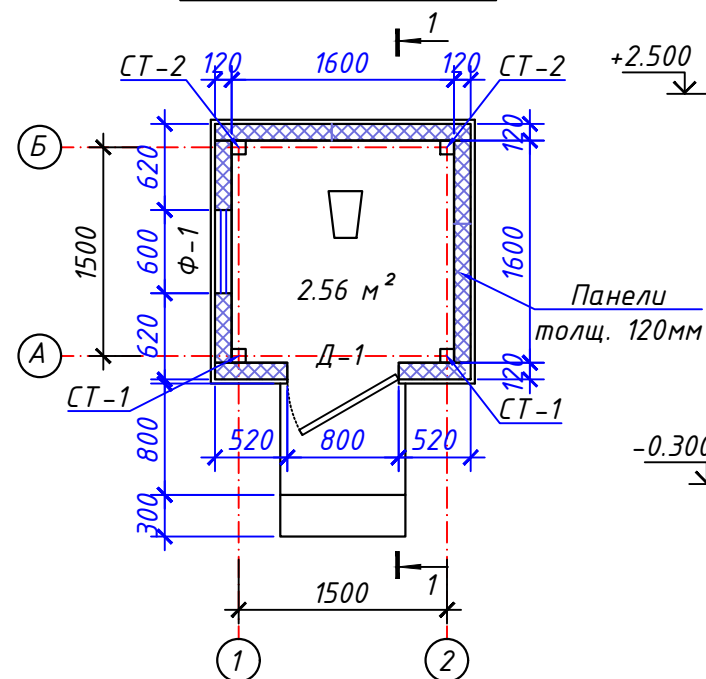


Сечения 1 - 1

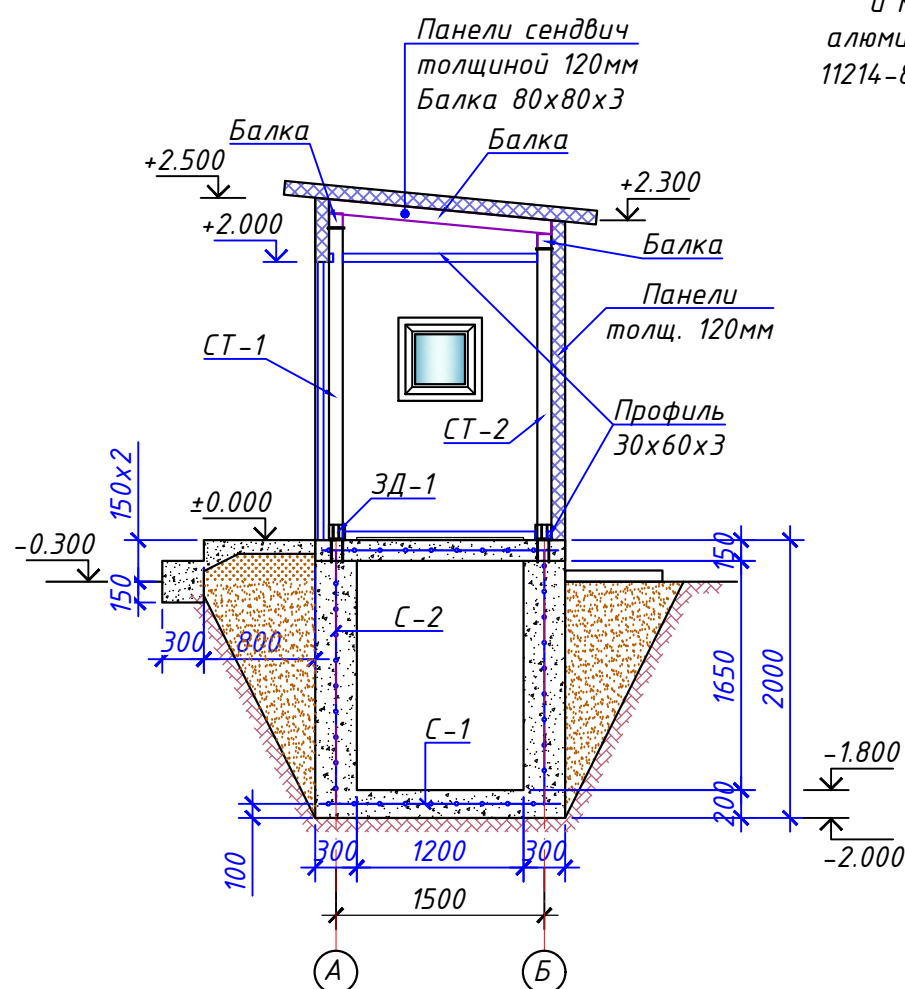


Фасад по оси "А"

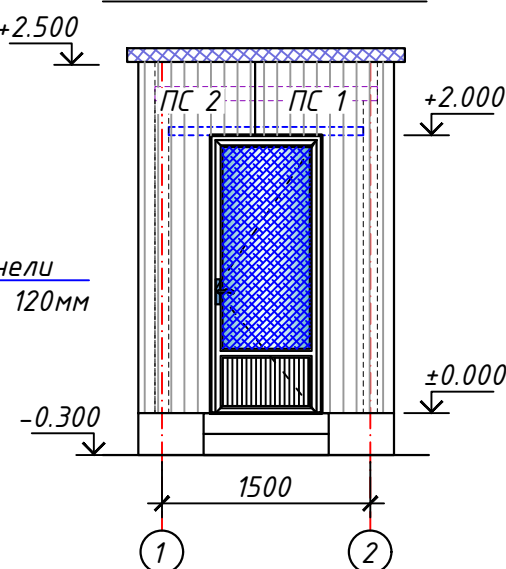


Фасад по оси "Б"

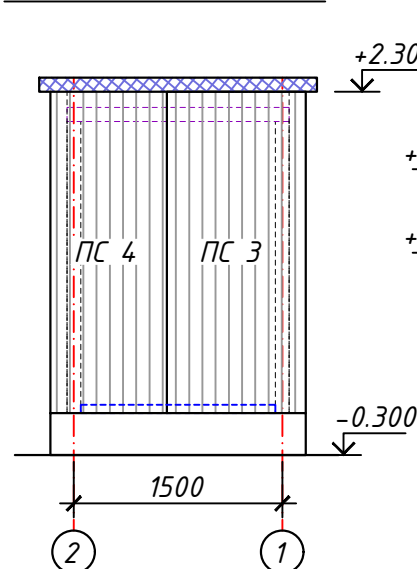


Фасад по оси "1"

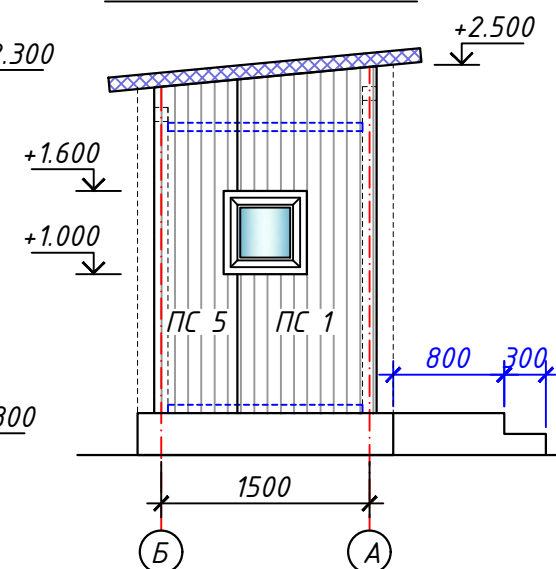


Фасад по оси "2"

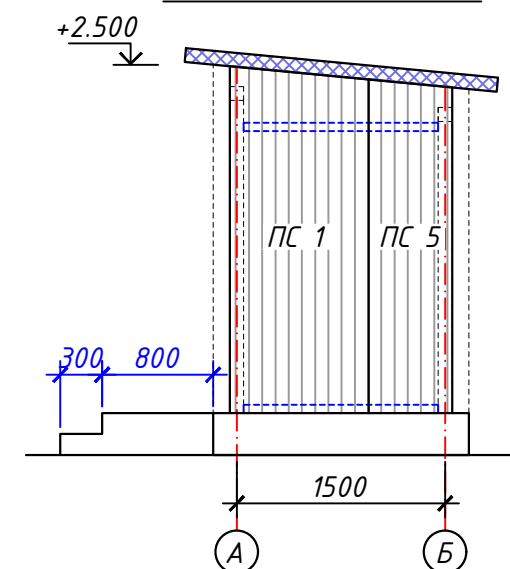


Дверной блок Д-1
(Одностворчатые стеклопакеты с внутренним остеклением с твердым селективным покрытием и матовым стеклом из алюминиевого профиля, ГОСТ 11214-86 ТУ 7 104) без порога

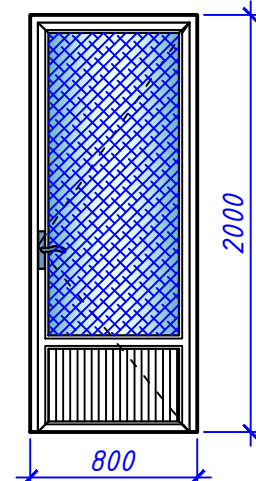


Фрамужный блок Ф-1
(Одностворчатые стеклопакеты с внутренним остеклением с твердым селективным покрытием и матовым стеклом из алюминиевого профиля.

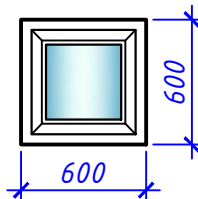

План фундаментов (М1:50)

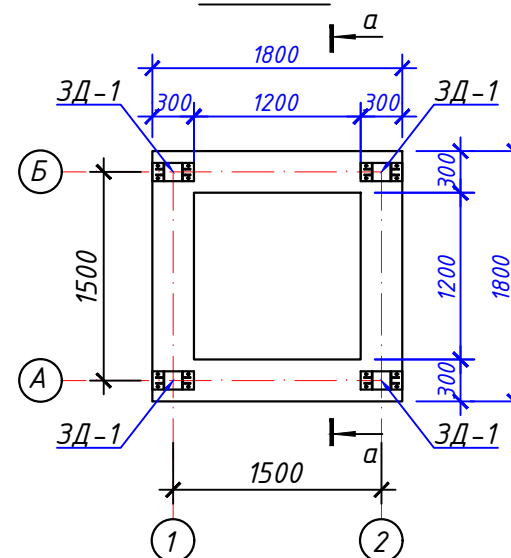

Сечения а - а

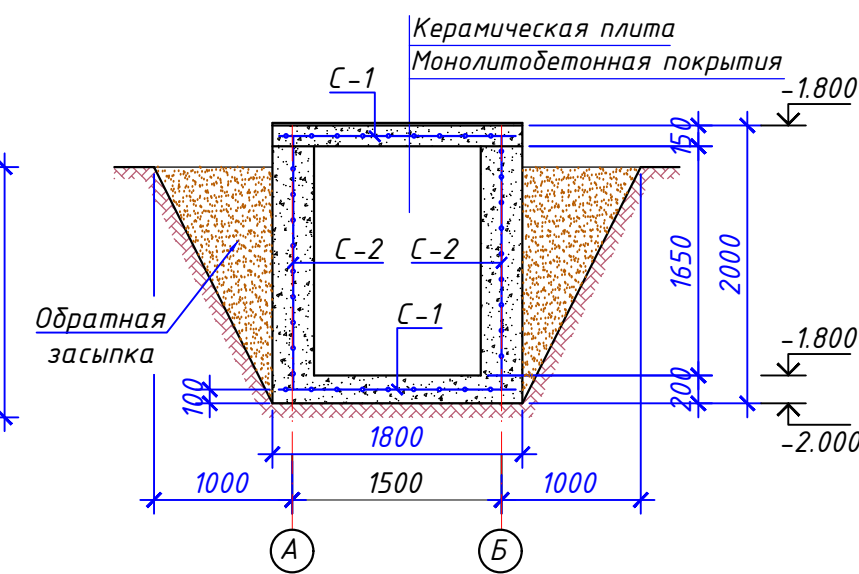


Земляные работы:


Выемка грунта - 11.63 м³;
Обратная засыпка - 6.12 м³;
Лишний грунт - 5.51 м³;

						АС		
						Ohangaron tumani "Go'shsoy" MFY Soyyoqa Bodomzor Guliston Shuraksoy ko'chalarida yashovchi aholi markazlashgan ichimlik suvi bilan ta'minlash		
Изм.	Кол.уч.	Лист	№ док.	Подпись	Дата	Выгребная уборная на 1 очка	Стадия	Лист
ГИП	Содилов А.						РП	1
Гл.инж	Бобокулов У.							2
Исполн.	Умаров Б.					План стен (М1:50). Сечения 1-1. Фасад по осям.		ЧП
						«Саноат-суб-дино-лойиха» г.Термез. 2025г.		


Сетка С-1 (1шт) для днища

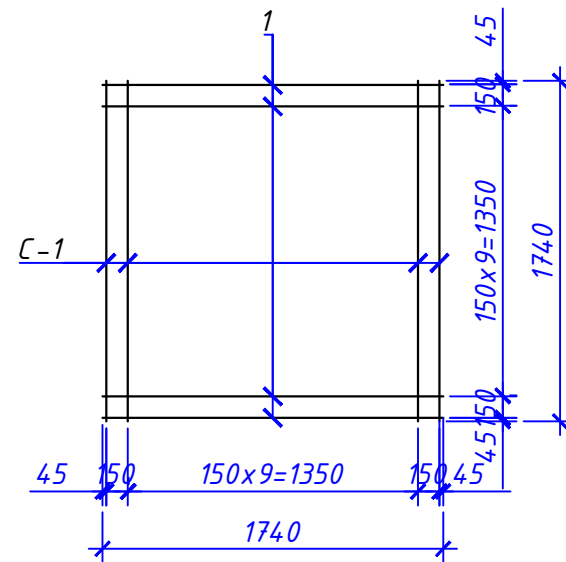


Сетка С-2 (4шт) для стен

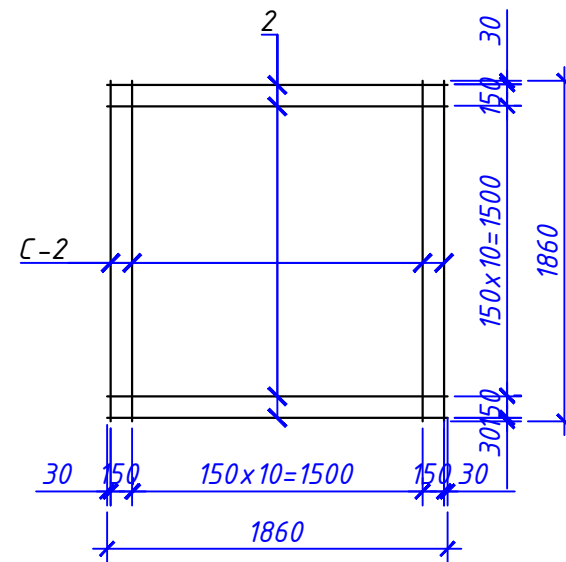

Сетка С-1 (1шт) перекрытия

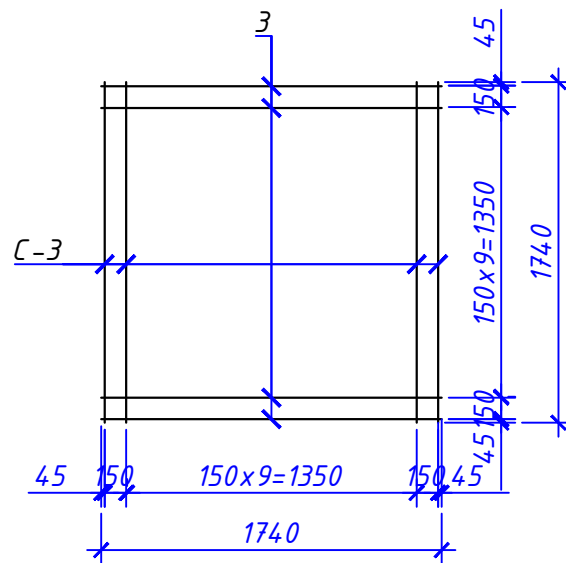


План расположение металлических элементов

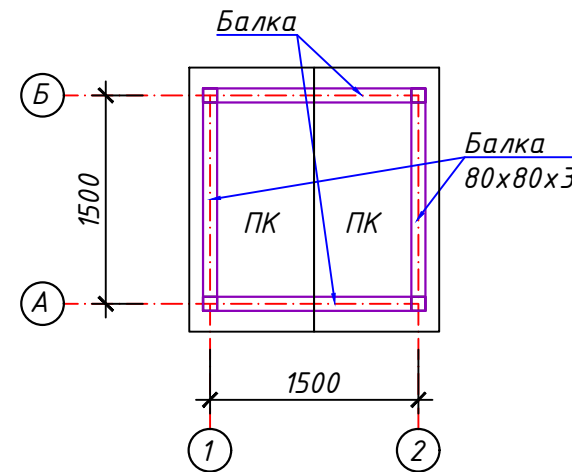


1-1

2-2

Закладная деталь

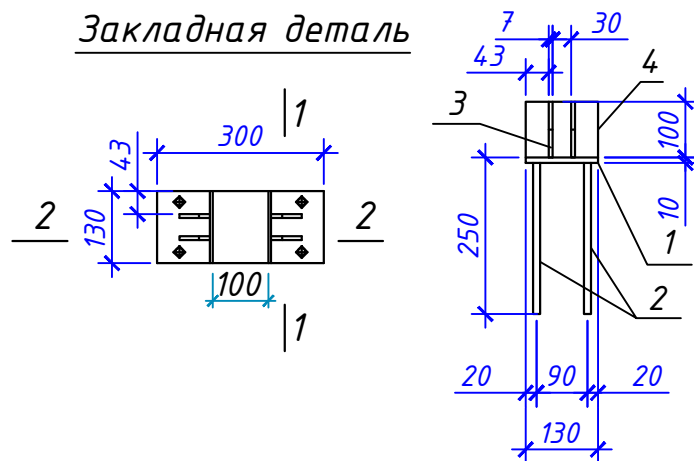

Деталь №3

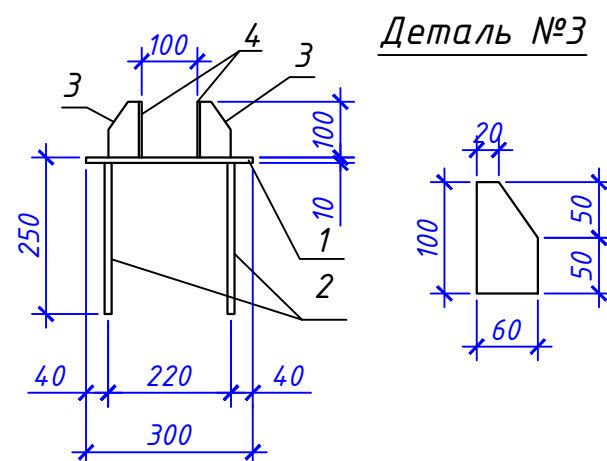

Спецификация изделий

Поз.	Обозначение	Наименование	Кол- во	Площ. м ²	Общая площ. м ²
		Оконные блоки			
Ф-1	(Одностворчатые стеклопакеты с внутренним остеклением с твердым селективным покрытием и матовым стеклом из алюминиевого профиля.	Фрамужный блок 600 х 600	1	0.36	0.36
Д-1		Дверной блок 2000 х 800	1	1.60	1.60
		Закладные детали	4		
1		Сталь листовая 300х130х10мм	1	3.06	3.06 кг
2		Арматура Ф18 А1 L=600мм	4	1.19	4.76 кг
3		Сталь листовая 100х60х7мм	4	0.25	1.00 кг
4		Сталь листовая 100х130х7мм	2	0.71	1.42 кг
		Бетон для днище из Б-12.5			0.65 м ³
		Сетка С-1			
С-1	ГОСТ 5781-82	Арматура Ф-10А-III L=1740мм	22	1.07	23.54 кг
		Бетон для стен из Б-12.5			2.38 м ³
		Сетка С-2	4		
С-2	ГОСТ 5781-82	Арматура Ф-10А-III L=1860мм	24	1.15	27.60 кг
		Бетон для перекрытия из Б-12.5			0.49 м ³
		Сетка С-1			
С-3	ГОСТ 5781-82	Арматура Ф-12А-III L=1740мм	22	1.55	34.10 кг
Ст1	ГОСТ 8639-82	Профиль 100х3 L=2400мм.	2	21.65	43.30 кг
Ст2	ГОСТ 8639-82	Профиль 100х3 L=2200мм.	2	19.84	39.69 кг
СВ1	ГОСТ 8639-82	Профиль 30х60х3 L=8.40 п.м.	8.4	5.20	43.68 кг
Б	ГОСТ 8639-82	Профиль 80х3 L=1600мм.	4	11.41	45.64 кг
		Масляная окраска			7.75 м ²
		Панели сэндвич стеновые толщиной 120мм		Общ.	16.71 м ²
ПС 1		ПС 1 2500 х 1000 х 120. -0.4	3	2.50	7.50 м ²
ПС 2		ПС 2 2500 х 840 х 120. -0.4	1	2.10	2.10 м ²
ПС 3		ПС 3 2300 х 1000 х 120. -0.4	1	2.30	2.30 м ²
ПС 4		ПС 4 2300 х 840 х 120. -0.4	1	1.93	1.93 м ²
ПС 5		ПС 4 2400 х 600 х 120. -0.4	2	1.44	2.88 м ²
		Панели сэндвич стеновые толщиной 120мм		Общ.	16.71 м ²
ПС		ПС 2300 х 1000 х 120. -0.4	2	2.30	4.60 м ²

						АС		
						Ohangaron tumani "Go'shsoy" MFY Soyyoqa Bodomzor Guliston Shuraksoy ko'chalarida yashovchi aholi markazlashgan ichimlik suvi bilan ta'minlash		
Изм.	Кол.уч.	Лист	№ док.	Подпись	Дата	Выгребная уборная на 1 очка	Стадия	Лист
ГИП	Содилов А.						РП	2
Гл.инж	Бобкулов У.					Спецификация изделий	ЧП	
Исполн.	Умаров Б.						«Саноат-сув-дино-лойиха» г.Термез. 2025г.	