
Shamol guli

С

Taqsimlash rejasi
M1:500

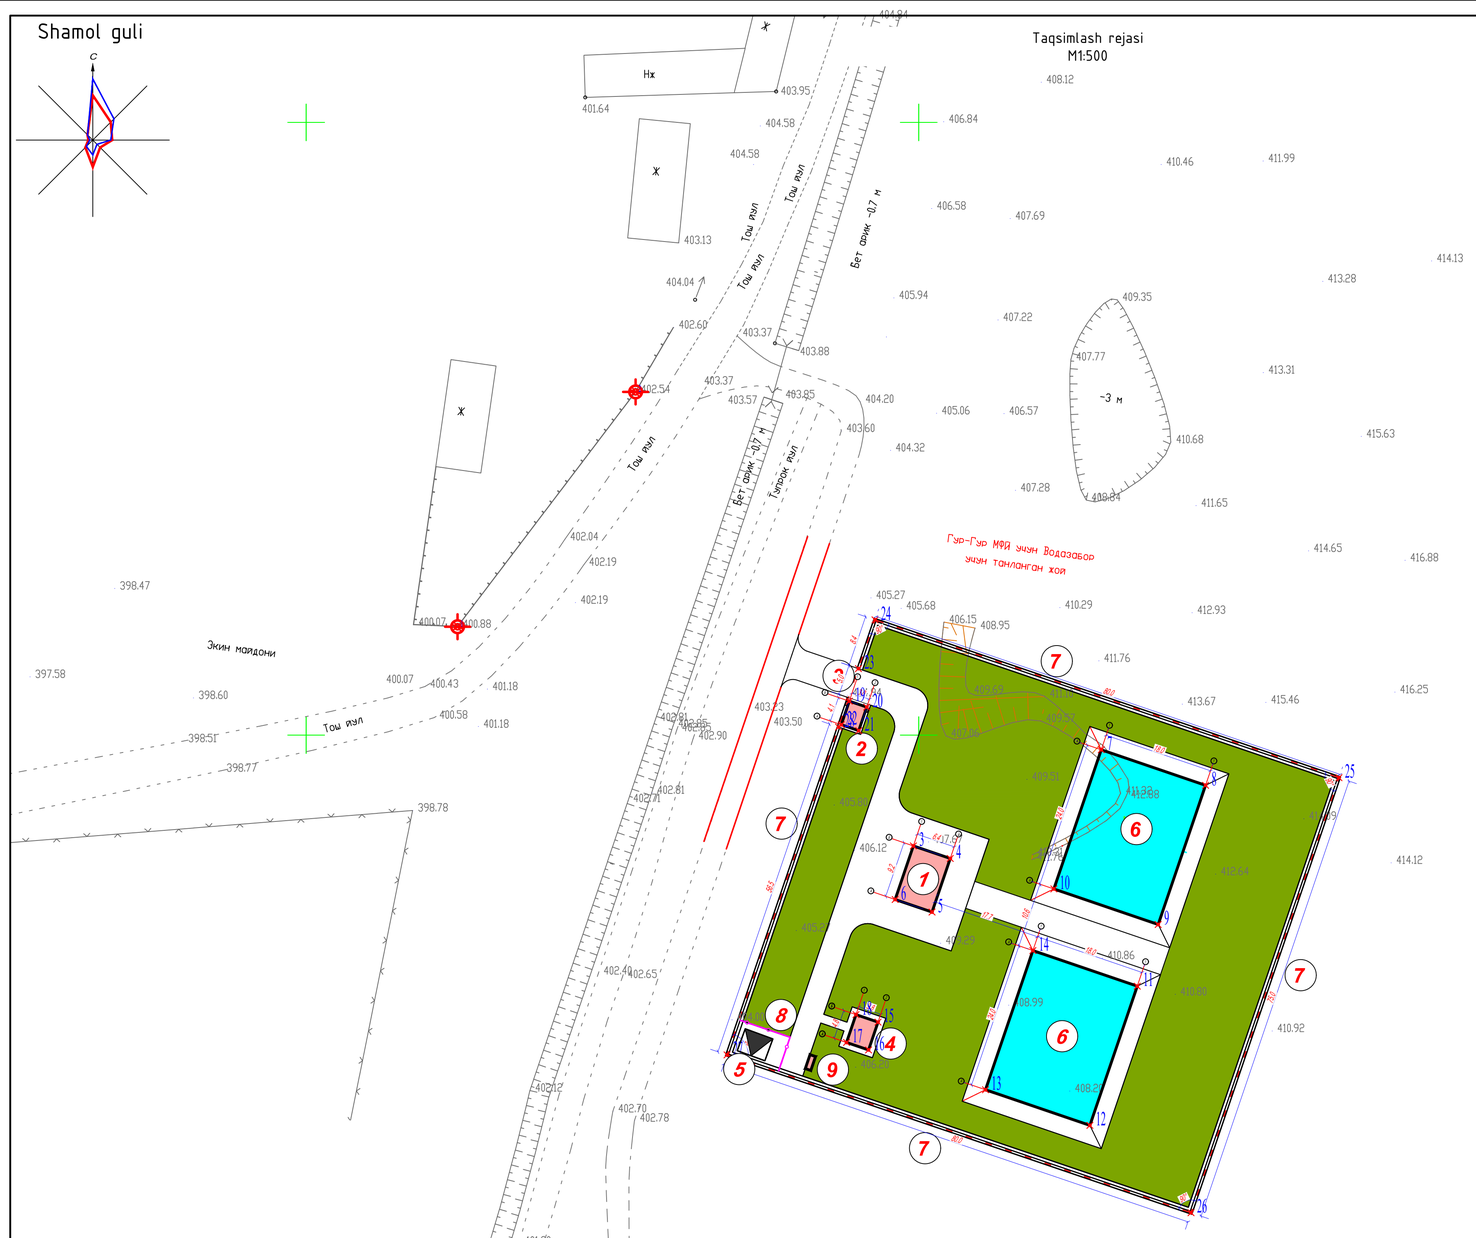

SHARTLI BELGILAR

- — Loyihaviy bino va inshootlar
- — Mavjud bino va inshootlar
- — Qurilishi tugallanmagan bino va inshootlar
- — Yo'l va yo'laklar
- — Ko'kalamzor
- — Hududning yopiq tusig'i
- — Hududning panjarali tusig'i
- — Hududning chegarasi
- — Mavjud bino, inshootlarni buzish - demontaj qilish
- — Koordinatalar
- — Mavjud reperlar koordinatasi

Q A Y D N O M A

№ n/n	Nomlanishi	Soni	Loyiha yoki bino inshoot holati
1	Nasosxona binosi	1	Loyihaviy
2	Qorovulxona binosi	1	Loyihaviy
3	Darvozaxona va darcha	1	Loyihaviy
4	Hojatxona binosi	1	Loyihaviy
5	Transformator podstansiyasi	1	Loyihaviy
6	Ichimlik suvi qudug'i 2000 m³	2	Loyihaviy
7	Hududning yopiq to'sig'i 305,0 m	1	Loyihaviy
8	To'siq transformator uchun 15.0 m	1	Loyihaviy
9	Yong'in xavfsizligi qalqoni	1	Loyihaviy

ҚЎЗҒАЛМАС НУҚТАЛАРНИ БОҒЛАШ КООРДИНАТАЛАРИ

№	X	Y	Описание
1	381805.49	4137205.15	Rp-1 / 400.88
2	381834.55	4137243.49	Rp-2 / 402.54
3	381879.89	4137169.39	№ 1. Nasosxona binosi
4	381885.91	4137167.34	
5	381882.94	4137158.59	
6	381876.91	4137160.64	
7	381910.56	4137185.09	№ 6. Ichimlik suvi qudug'i 500 m³
8	381938.96	4137175.43	
9	381931.22	4137152.69	
10	381902.82	4137162.37	
11	381899.40	4137152.31	
12	381927.80	4137142.65	
13	381920.06	4137119.92	
14	381891.66	4137129.59	
15	381870.52	4137141.86	№ 4. Hojatxona binosi
16	381874.12	4137140.63	
17	381872.58	4137136.09	
18	381868.98	4137137.31	
19	381869.43	4137193.02	№ 2.Qorovulxona binosi
20	381872.28	4137192.05	
21	381870.97	4137188.20	
22	381868.07	4137189.19	
23	381870.92	4137198.32	№ 7. Hududning yopiq to'sig'i
24	381873.63	4137206.29	
25	381949.37	4137180.53	
26	381925.22	4137109.52	
27	381849.48	4137135.28	
28	381867.68	4137188.79	

IZOX

1. Bosh reja sxemasi 1:500 miqyosli topografik tasvir asosida loyihalandi .
2. Qo'zg'almas nuqtalar bog'lanish koordinatlarining boshlangich nuqtasi sifatida mavjud reperlar Rp-1 / 400.88;Rp-2 / 402.54; qabul qilinsin.
3. Qo'zg'almas nuqtalarning bog'lash ishlarini bajarish uchun maxsus ruxsatnomaga ega bo'lgan tashkilot mutaxasisi jalb etilsin.

BR .

Jarqo'rg'on tumandagi "G'ur-g'ur", "Oqtepa", "Oltintepa" va "Obi-hayot" mahallalarida ichimlik suvi tarmog'ini qurish

O'zg.	Xodim	Varoq	№xuj.	Imzo	Sana
LBM		M.Mengliyev			
Bajardi		A.Norboyev			
Me'yor naz.		M.Mengliyev			

G'ur-g'ur suv inshooti

bosqich	varoq	varoqlar
I.L.	1	1

Taqsimlash rejasi
M1:500

KOMMUNAL LITI