


Условное обозначение	Наименование	Ед. изм.	Кол-во	Примечание
	Покрытие дорог и стоянок из бетона сл. 10 см	м ²	820,2	сеч. 1-1
	Монолитный ж/б лотков	п.м	75,3	сеч. 2-2
	Азбестоцементных труб Ø300	п.м	9,0	сеч. 3-3

№ п/п	Наименование	Ед. изм.	Количество
1	Рытье корыт под покрытие Н-14 см	м ³	114,8
2	Устройство гравийного основания сл. 10 см	м ²	820,2
3	Постылающий слой из полипропиленовой пленки под бетон	м ²	820,2
4	Устройство бетонного покрытия с армасеткой шагом 15 х 15 см. сл. 10,0 см	м ³	82,0
10	Устройство монолитный ж/б лотков (V=0,13м³/п.м.)	п.м.м³	75,3\9,78
11	Устройство азбестоцементных труб Ø300 1-5,0м	шт	1
12	Устройство азбестоцементных труб Ø300 1-2,0м	шт	2

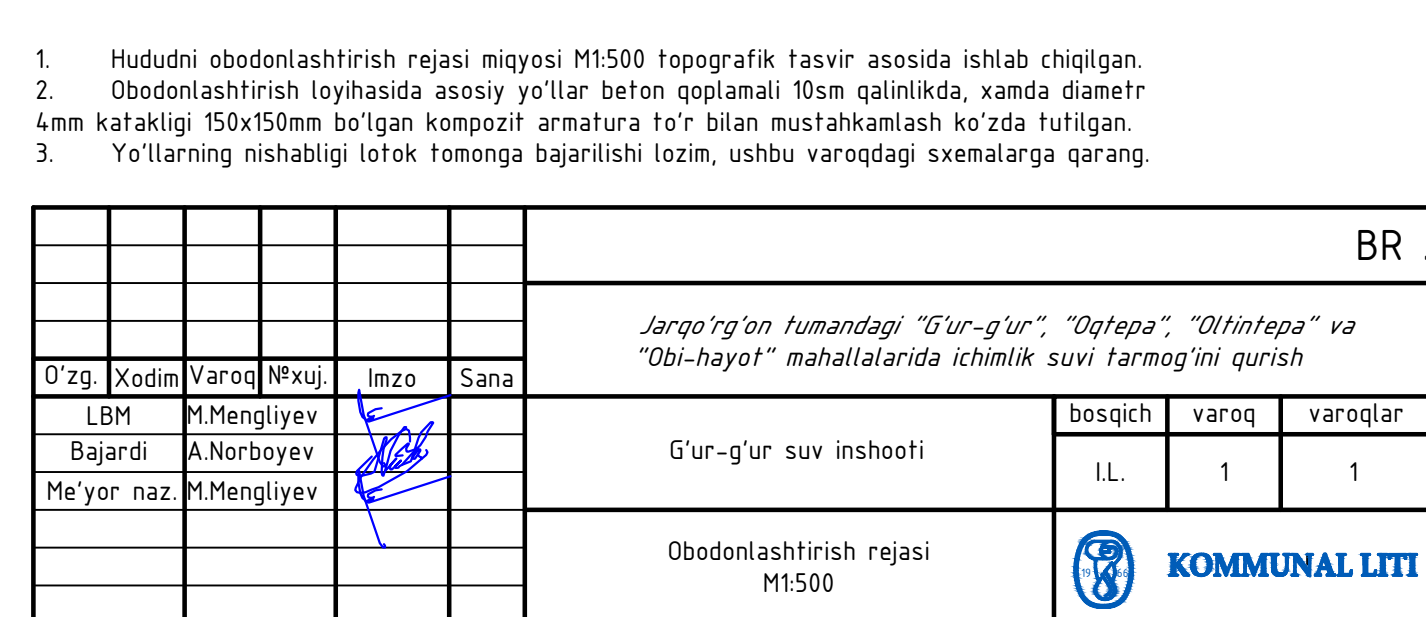

1 — Loyihaviy bino va inshootlar

2 — Mavjud bino va inshootlar

3 — Qurilishi tugallanmagan bino va inshootlar

— Yo'l va yo'laklar

— Ko'kalamzor

— Hududning yopiq tusig'i

— Hududning panjarali tusig'i

— Hududning chegarasi

— Mavjud bino, inshootlarni buzish - demontaj qilish

— Qizil gorizontallar

— Ish bajarilmaydigan hudud chizig'i

— Qiyalik (lomxoc)