

O'ZBEKISTON RESPUBLIKASI
ANDIJON VILOYATI ANDIJON SHAHAR
MAS'ULYATI CHEKLANGAN JAMIYATI

ЎЗБЕКИСТОН РЕСПУБЛИКАСИ
АНДИЖОН ВИЛОЯТИ АНДИЖОН ШАҲАР
МАСЪУЛЯТИ ЧЕКЛАНГАН ЖАМИЯТИ

"ARXSTROYSERVIS" MCHJ

Andijon shahar A.Navoiy shoh ko`chasi 100/102. INN:204270417 @Loyiha-Andijon @arxstroyservis arxstroyservis_ktichkik@mail.ru

Ishchi loyiha
Oilaviy palikilinka
Albom

Loyiha tarkibi
Me'moriy qurilish yechimi

Ishlab chiqilgan
"ARXSTROYSERVIS»MCHJ

Direktor:  Ummataliyev N.

Loyiha bosh muhandisi:  Tursunov R.

Andijon shahar - 2026 yil

				Shifr: 2026	"ARXSTROYSERVIS" MCHJ
LBM	Tursunov R				
Bajardi TX				Andijon viloyati Izboskan tumani Abdusamadobod oilaviy polikilinkasini rekonstruksiya qilish.	
Bajardi	Haydarov J				

ВЕДОМОСТЬ ОСНОВНЫХ КОМПЛЕКТОВ РАБОЧИХ ЧЕРТЕЖЕЙ		
Обозначение	Наименование	Примечание
АР	Архитектурные решения	
КЖ	Конструкции железобетонные	
Ведомость рабочих чертежей основного комплекта марки КЖ		
Лист	Наименование	Примечание
1	Umumiy ma'lumotlar boshlanishi.	
2	Transheya rejasi. M 1:100	
3	Poydevor rejasi. M 1:100	
4	Metal ustunlar joylashish rejasi. M 1:100	
5	Sendvich devor panellari rejasi.	
6	Sendvich panellar joylashishi.	
7	Metal ferma elementlari joylashish rejasi. M 1:100.	
8	Metal ferma rejasi F-1.	
9	Bino fasad peshtoqi Alyukabont va Tunikafon elementlari rejasi.	
10	Gipsakarton listlarni mahkamlash elementlari uzeli.	
11	Metal ferma osti progon elementlari joylashish rejasi. M 1:100.	
12	Metal ferma usti progon elementlari joylashish rejasi. M 1:100.	
13	Крыльцо Кр-1, Козырек Кз-1	
14	Пандусом-1	
15	Metall Soyabon Ms-1, Konstruktsiya joylashuvi, A - A.	
16	План отмостки на отм. -0.450	

						Shifr: 00-00-2026		KJ			
						Andijon viloyati Izboskan tumani Abdusamadobod oilaviy polikiliniкасini rekonstruksiya qilish.					
Eg.lav	Qt.soni	Varoq	№xujj	Imzolar	Sana	Oilaviy polikilinka			Bosqich	Varoq	Varoqlar
LBM		Tursunov R							IL	1	16
LBA											
Bajardi		Haydarov J									
Tekshirdi						Umumiy ma'lumotlar boshlanishi.			"ARXSTROYSERVIS" MCHJ		

Konstruktiv yechimlar
Binoning konstruktiv sxemasi QMQ 2.01.03-19 «Seysmik hududlarda qurilish» me’yoriy hujjatining 1.1.2-bandi, 3.1-jadvaliga muvofiq bir qavatli temir-beton karkas ko‘rinishida qabul qilingan.

Poydevorlar — B20 sinfli betondan monolit alohida turuvchi FM-1 turidagi poydevorlar.

Yopma konstruksiyasi — L = 3980 mm oraliqli metall fermalar.

Devorlar — qalinligi 100 mm bo‘lgan devoriy sendvich-panellar, metall karkasga mahkamlanadi.

Metall konstruksiyalarni korroziyadan himoyalash — ГОСТ 25129-89 bo‘yicha GF-021 gruntovkasi ustidan ГОСТ 6465-91 bo‘yicha PF-115 emali bilan ikki qatlamda bo‘yash.

Turdosh bo‘limlarning topshiriqlariga muvofiq muhandislik kommunikatsiyalarini o‘tkazish uchun zarur bo‘lgan teshiklar ko‘zda tutilgan.

Bino perimetri bo‘ylab kengligi 1,0 m bo‘lgan beton otmostka ko‘zda tutilgan. Otmostka shag‘al asosida bajariladi va atmosfera yog‘inlari suvlarini binodan tashqariga yo‘naltirish uchun 3% nishablikka ega.


Seysmikaga qarshi tadbirlar
Binoning barcha yuk ko‘taruvchi konstruksiyalari va konstruktiv tugunlari seysmik ta’sirlarni hisobga olgan holda, QMQ 2.02.03 va QMQ 2.02.03-95 talablariga muvofiq loyihalashtirilgan.

Qurilishda texnika xavfsizligi
Qurilish-montaj ishlarini bajarishda QMQ 3.02-97, QMQ 3.03.01-98, QMQ 3.02-00 «Qurilishda texnika xavfsizligi» talablariga hamda ShNQ 3.01.01-03 ga muvofiq ishlab chiqilgan ishlarni bajarish loyihasiga (IBL) amal qilish lozim.

Odatiy loyiha amaldagi meyor va qoidalarga muvofiq ishlab chiqilgan.
Loyiha binolarni ekspluatatsiya qilish paytida portlovchi, portlash, yong'in va yong'in xavfsizligini ta'minlash bo'yicha chora-tadbirlarni nazarda tutadi.

Loyiha bosh muhandisi:  Tursunov R.

Transheya rejasi. M 1:100

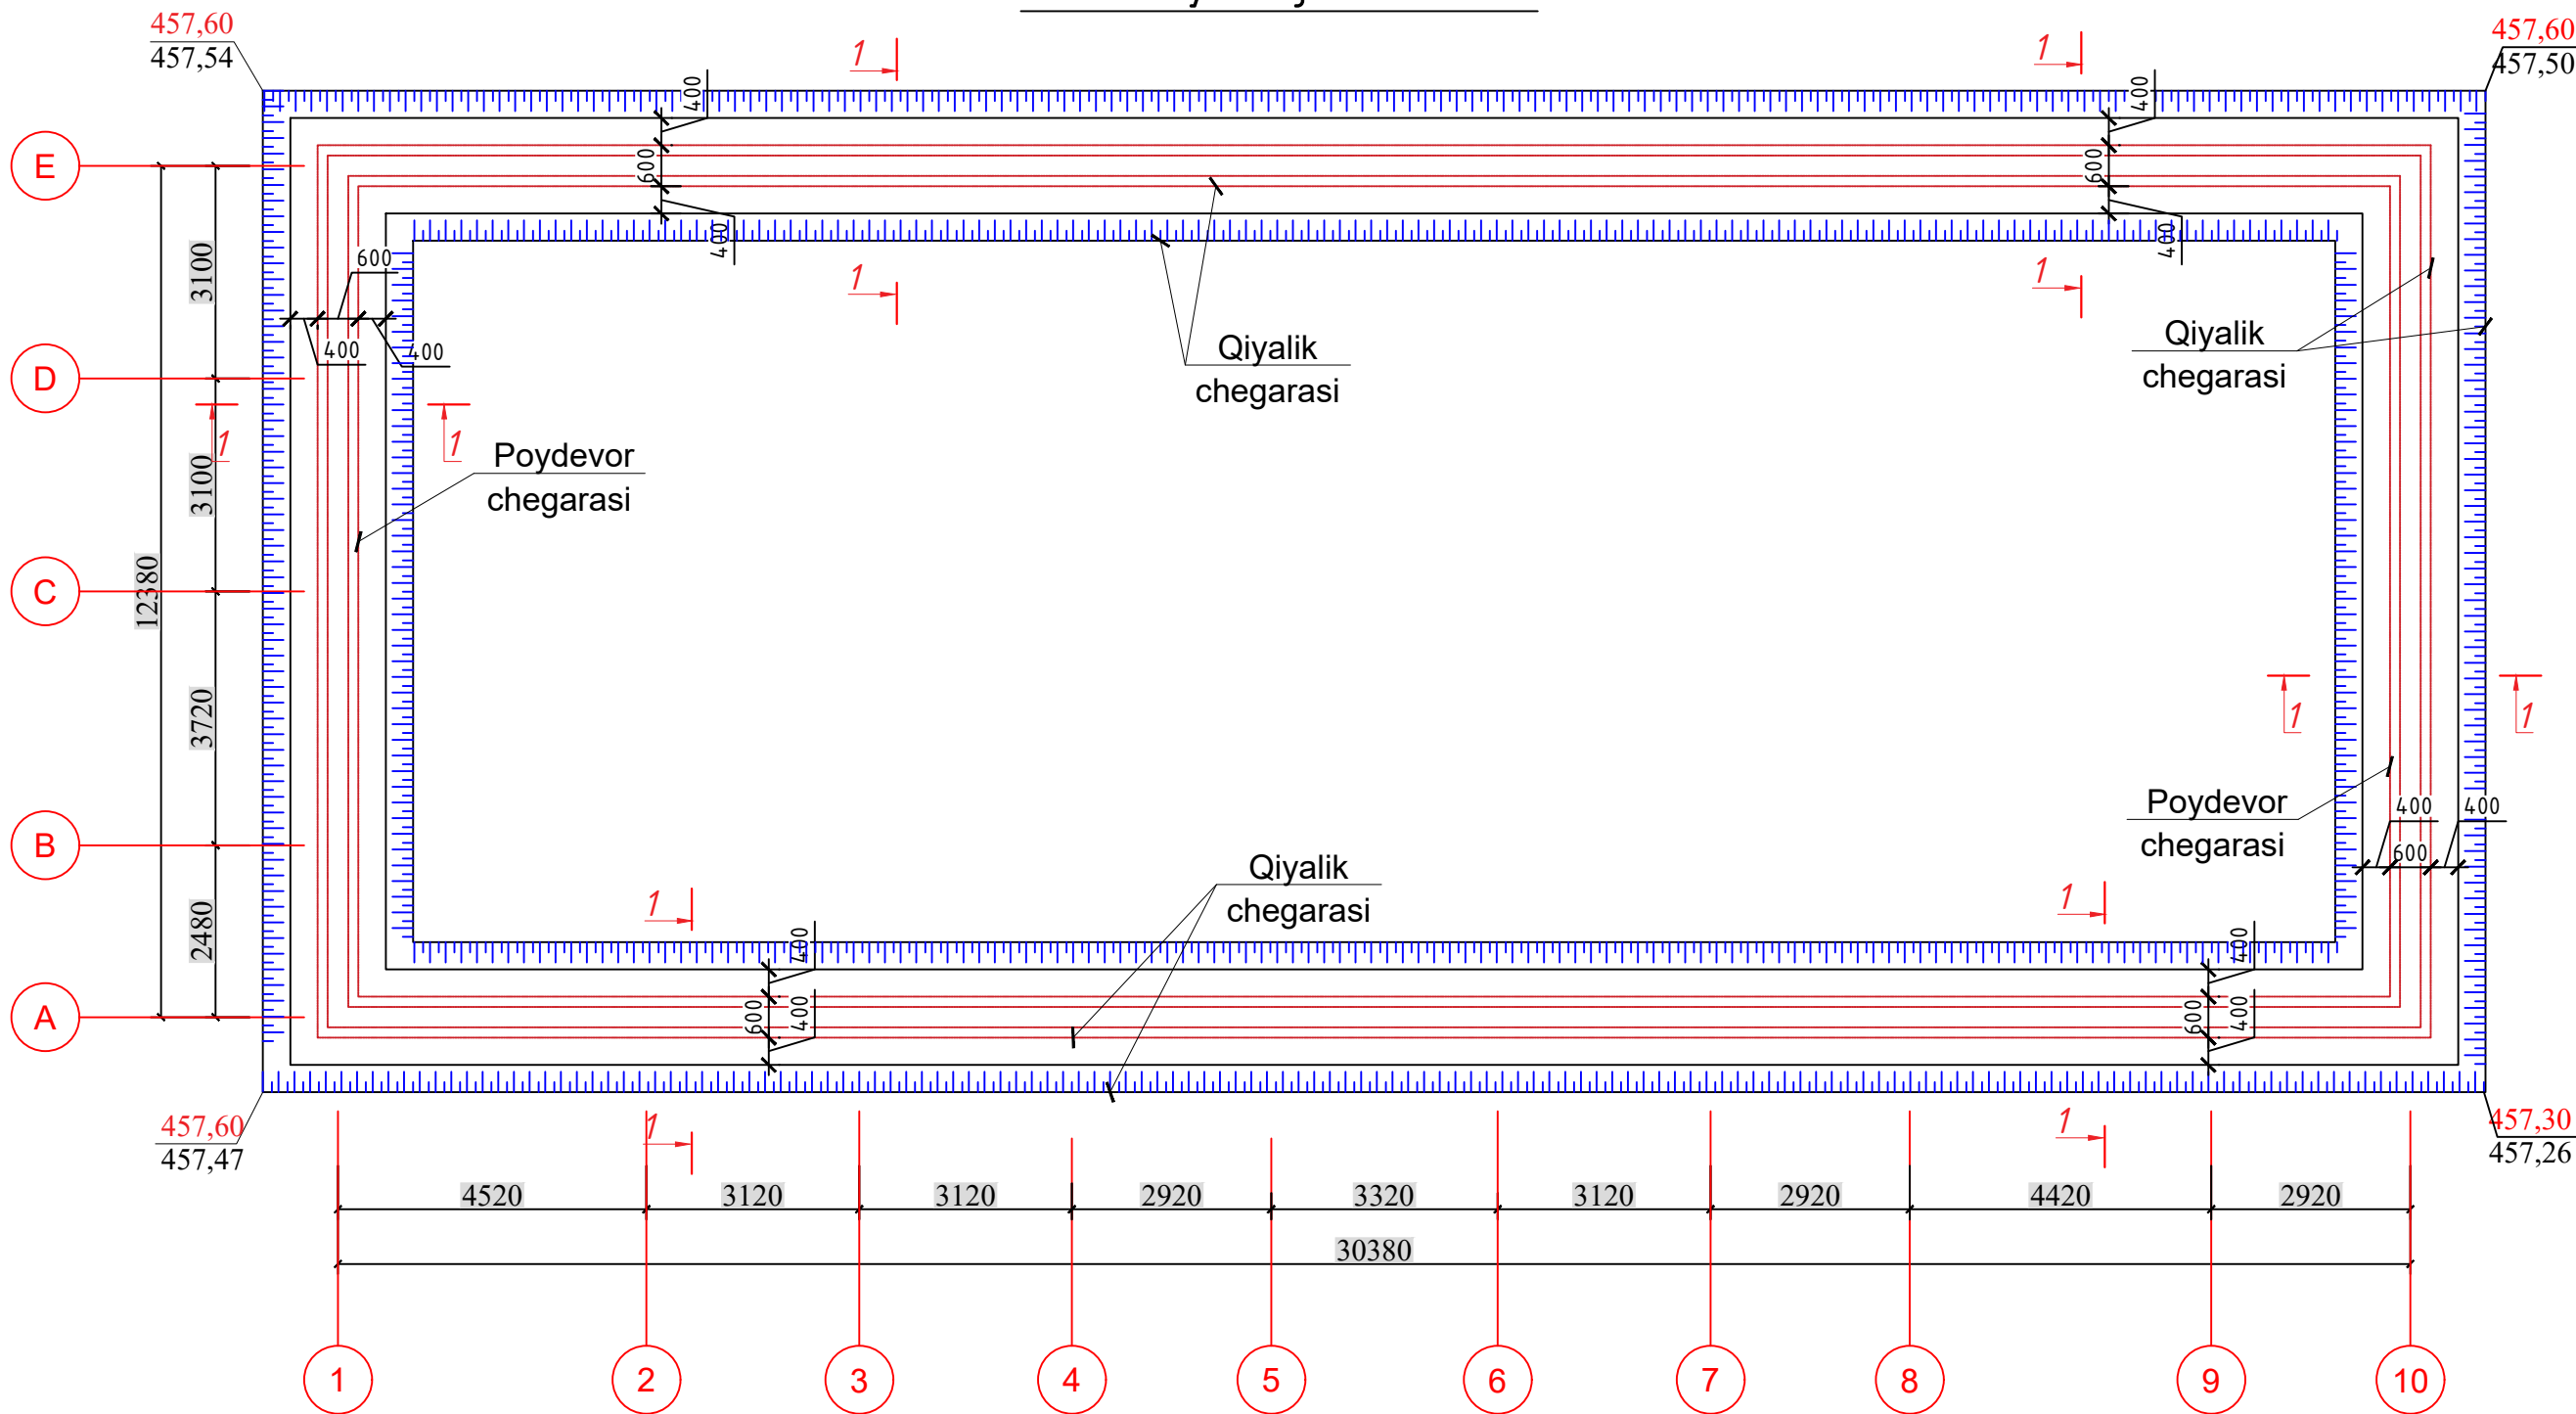


Soxaga tadbqiq qilish

QMQ 2.01.03-19 bo'yicha qurilish maydonchasi seysmikligi 8 ball, II iqlim mintaqasida joylashgan. Hisobiy seysmikligi -9 ball. Tuproqlarning seysmik xususiyat toifasi -uchinchi. Taxminiy qishki tashqi havo harorati -15oC. Qorli hudud -QMQ2.01.07-19 ma'lumotlariga ko'ra. Qor qoplamining og'irligi - 50kg / m2. Yuqori tezlikdagi shamol bosimi 38kg / m2 ni tashkil qiladi. Mas'uliyatni shakllantirish I sinf Binoning yong'inga chidamliligi - II Binolarning qurilish chidamliligi II darajali. «6O'ZGASHKLITI»b DUK Andijon filiali tomonidan 2025 yilda hududning muhandislik-geologik sharoitlari bo'yicha tuzilgan xulosaga ko'ra, qurilish maydonidagi tuproqlar quyidagicha:
- IGE №,1 - qumloq va qumoq, jigarrang, makrog'ovak, -0,5-0,6 m gacha qalinlikda. qo'shimcha tuproqlarning fizik-mexanik xususiyatlari: a = 0,85 bilan; y = 1.91 t/m3; u = 23.00/; c = 9,0 kPa. Yer osti suvlari darajasi er yuzasining 1,5-1,6 m.


Asosni tayyorlash bo'yicha ko'rsatmalar

- 1.Barcha yer ishlari hamda poydevor osti tayyorgarlik ishlari QMQ 2.02.01-98, QMQ 2.02.01-97 va ushbu ko'rsatmalarga muvofiq ishlar olib borilsin.
- 2.Asosni tayyorlash bo'yicha barcha ishlar buyurtmachi, loyiha tashkiloti vakili va geolog muhandisi ishtirokida tegishli hujjatlarni diqqat bilan nazorat qilish orqali amalga oshiriladi.
- 3.Yer qazish ishlari faqat mavjud muhandislik tarmoqlarini ushbu hududdan ko'chirilgandan so'ng amalga oshiriladi.
- 4.Chuqur qazishni boshlagandan so'ng, geologning muhandisini asosni tekshirish uchun chaqiring.
- 5.Chaqiq tosh asos 50mm.
- 6.-0.000(457,30) mutlaq belgisidan -1.25(456,05) belgisiga qazish.
- 7.Chuqurning pastki qismini rejalashtirish va yuzasini zichlash ishlari bajarilsin. Zichlash og'ir texnika Yordamida amalga oshiriladi va tuproq zichligini kamida p=1,7 t/m3 bo'lishi kerak.

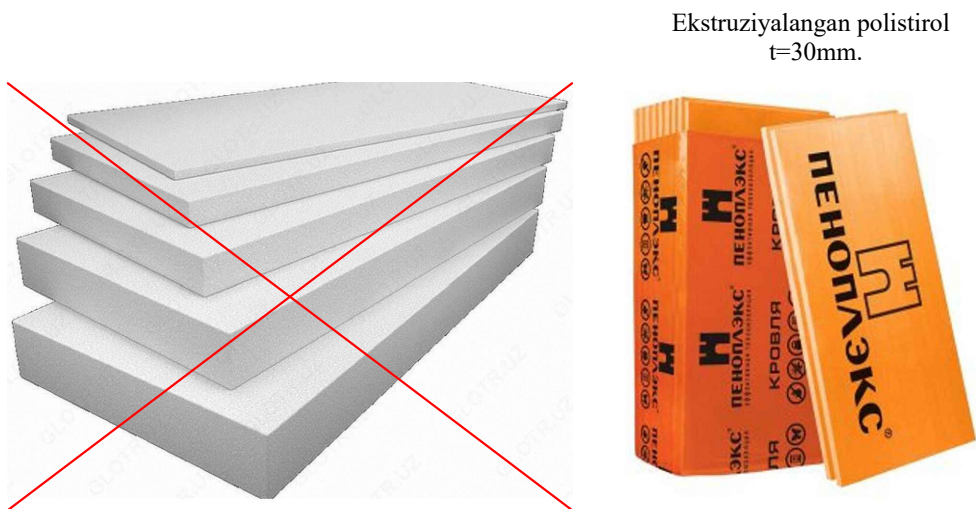

SPESIFIKATSIYA ELEMENTOV FUNDAMENTOV.			
Поз.	Обозначение	Наименование	Примечание
1		Tekislovchi beton to'shama B7.5(M100) qalinligi 100mm	7,4 m³
2		Shag'al to'shama qalinligi 100mm	13,8 m³
3		Pol ostiga shag'al to'shama. 100 mm	37,7 m³
4		Pol ostiga beton to'shama B12.5(M150) qalinligi 100mm	37,7 m³
5		Poydevorning ostki (beton to'shama ustki) qismi namdan himoya qatlamli bitum mastikasi ustiga 1 qavat polizol TPP- t=3mm	87,4 m²
6		Poydevorning ichki tomonini 2 qatlamda bitum mastikasi bilan vertikal gidroizolyatsiya qilish	107,0 m²
7		Poydevorning tashqi tomonini vertikal gidroizolyatsiya qilish bitum mastikasi ustiga 1 qavat polizol TPP- t=3mm	68,4 m²
8		Ekstruziyalangan polistirol ko'pikidan tayyorlangan bosimli devor t=30mm (h=1.2m)	110,5 m²


Kesma 1-1
(M 1:25)

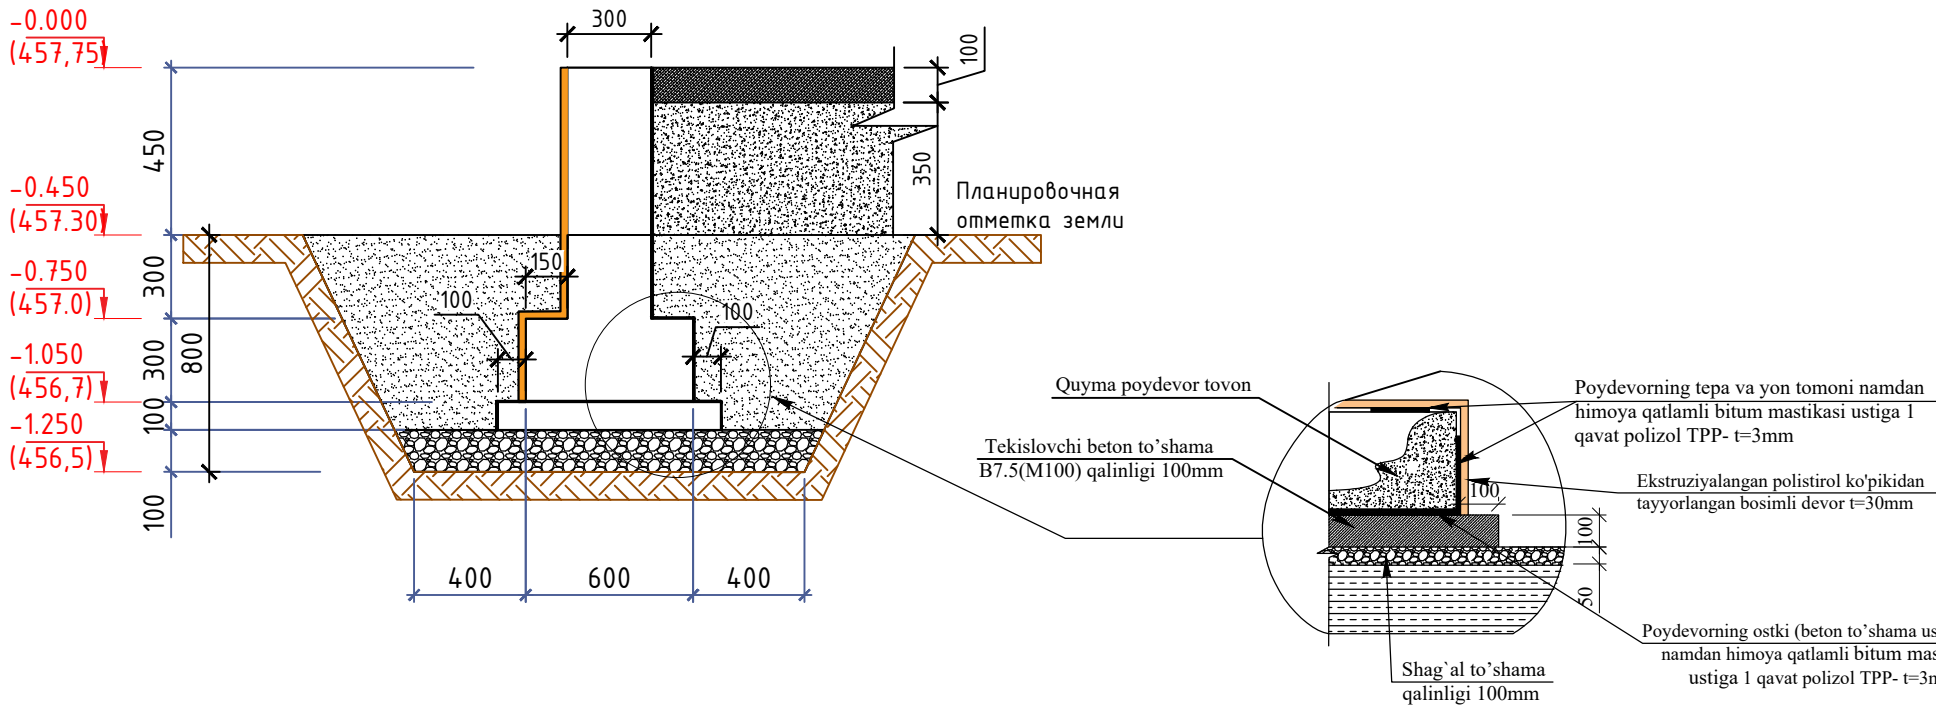

Чуqurni qazib olish uchun ishlar ko'lam.			
T/r	Nomlanishi	Miqdori	
1	Mexanik usulda tuproqni o'rta baliandlik darajasi -0,45 m dan, chuqurning tubi -1,25 m gacha qazish pandus bilan.	128,24 m³	
2	Chuqur tubini qo'lda tugatish 3,0%	3,8472 m³	
3	Qayta to'ldirish pol ostiga (suv bilan namlab zichlash)	150,8 m³	
4	Qayta to'ldirish tashqi va ichki tomonlari (suv bilan namlab zichlash)	81,9 m³	
	Tuproqni chetdan olib kelish	108,3 m³	

Shifr: 00-00-2026						KJ			
Andijon viloyati Izboskan tumani Abdusamadobod oilaviy poliklinikasini rekonstruksiya qilish.									
Eg.lav	Qt.soni	Varoq	Nexujj	Imzolar	Sana	Oilaviy poliklinika	Bosqich	Varoq	Varoqlar
LBM		Tursunov R					IL	2	16
LBA									
Bajardi		Haydarov J							
Tekshirdi						Transheya rejasi. M 1:100		"ARXSTROYSERVIS" MCHJ	


Poydevor rejasi. M 1:100

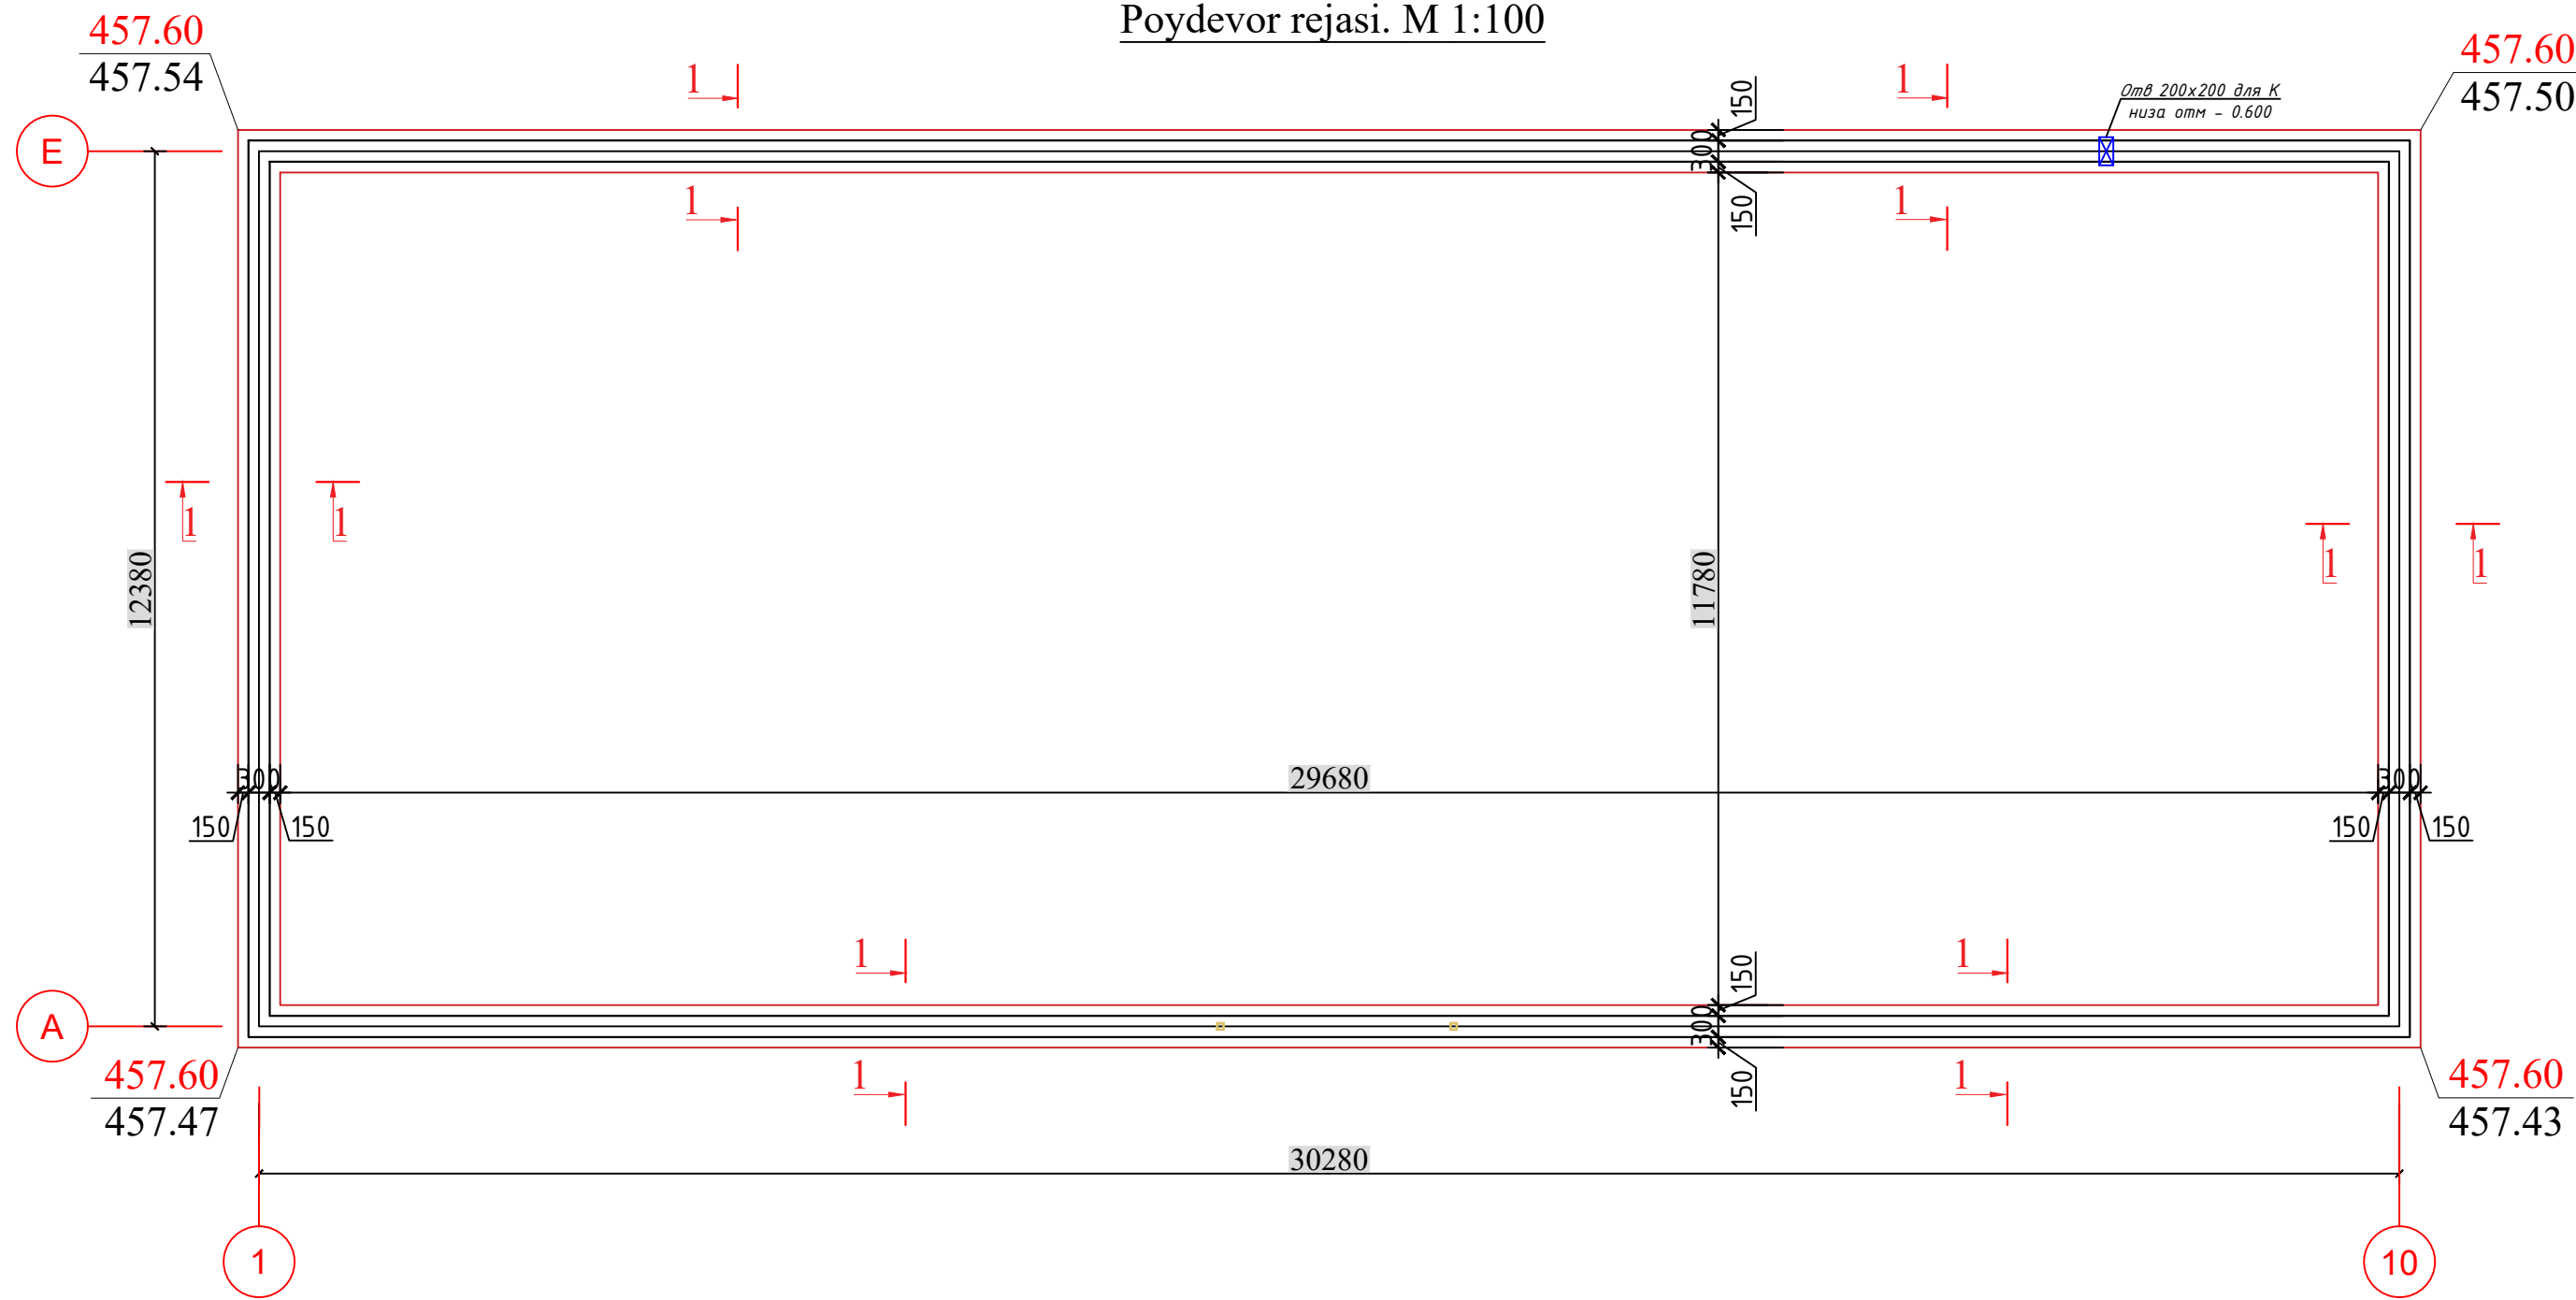


Poydevor elementlari spesifikasiyasi.

№	Belgilanishi	Nomlanishi	Sanoq.	Og'irlik ед. кг	Eslatma. kg. m3
Ленточный фундамент сеч. 1-1. В=600 мм.					
Setka C-1			87.5	5.11	446.78
5	GOST 5781-82*	Ø12 AIII L=1.0 мм	3	0.8880	2.66
6	GOST 5781-82*	Ø12 AIII L=0.55 м	5	0.4884	2.44
Fundament materiallar hajmi Beton sinf. B20, W4 (в/ц ≤ 0.60) м3			0.41		35.4

Setka S-1

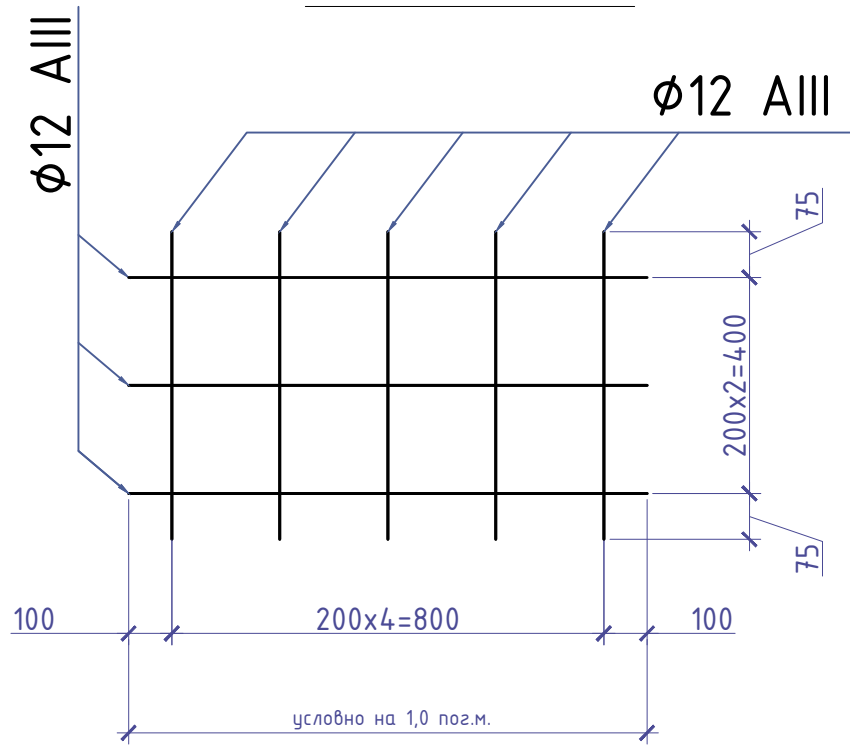

Qirgim 1-1.

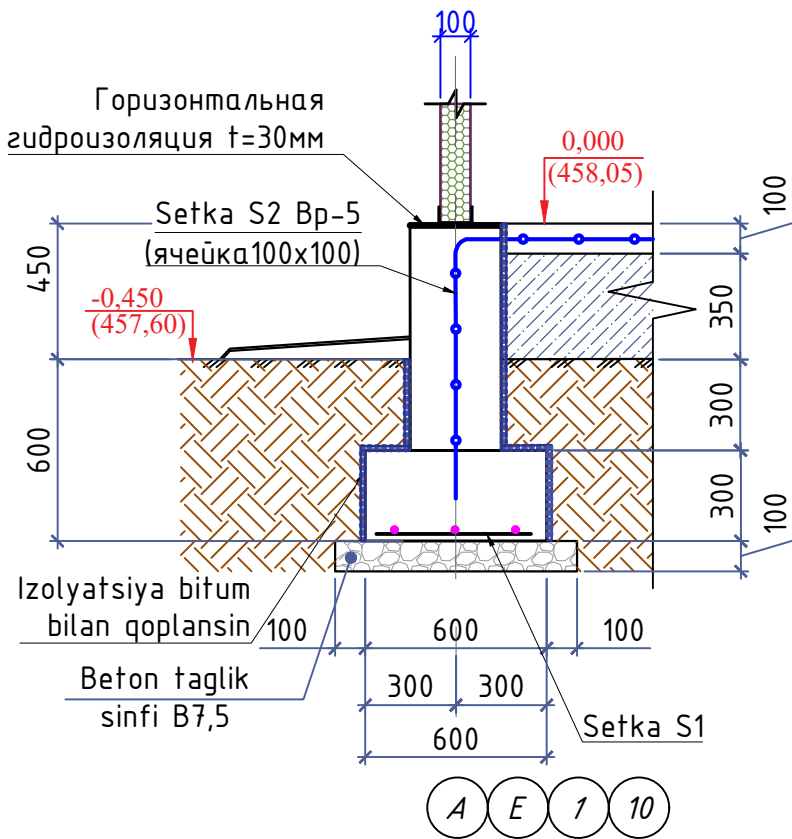


A E 1 10


- Подготовка гравий толщ.150мм итого: 13,8 м3
- Бетон اساس толщ. В7,5 100мм итого: 7,4 м3
- Тасмасимон poydevor beton итого: 35,4 м3

						Shifr: 00-00-2026				KJ		
						Andijon viloyati Izboskan tumani Abdusamadobod oilaviy poliklinikasini rekonstruksiya qilish.						
Eg.lav	Qt.soni	Varoq	№xujj	Imzo	lar	Sana	Oilaviy polikilinka			Bosqich	Varoq	Varoqlar
LBM		Tursunov R								IL	3	16
LBA							Poydevor rejasi. M 1:100			"ARXSTROYSERVIS" MCHJ		
Bajardi		Haydarov J										
Tekshirdi												


Metal ustunlar joylashish rejasi.
M 1:100

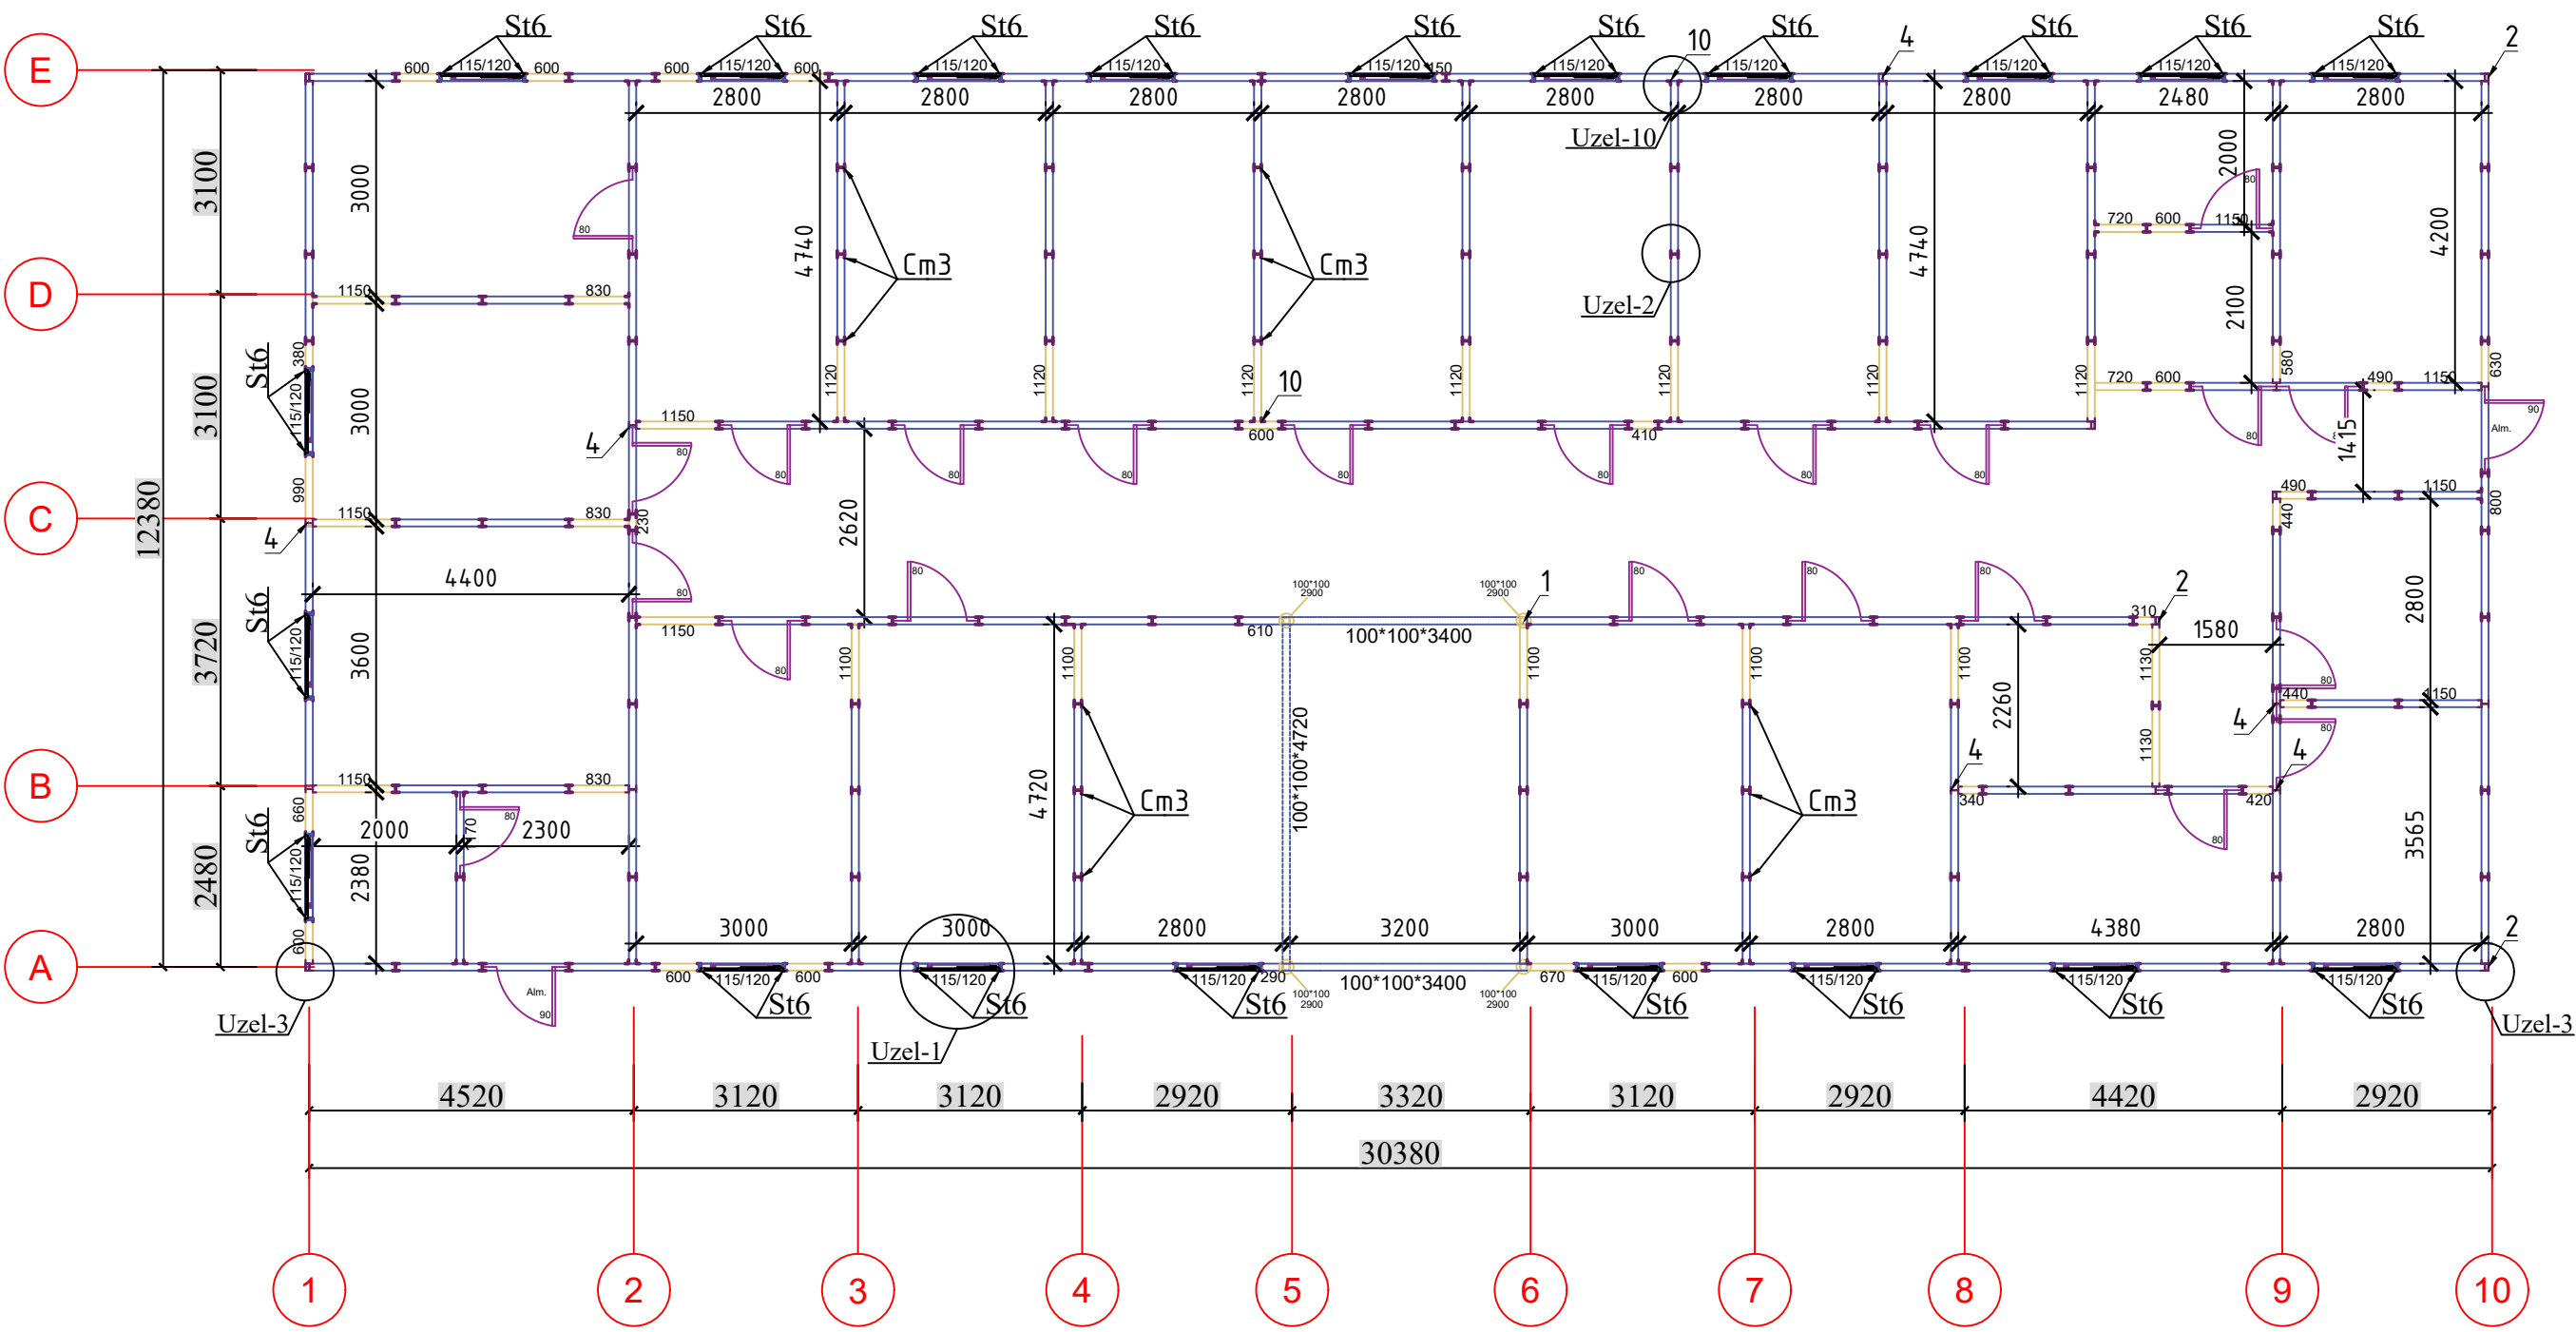

Uzel-3

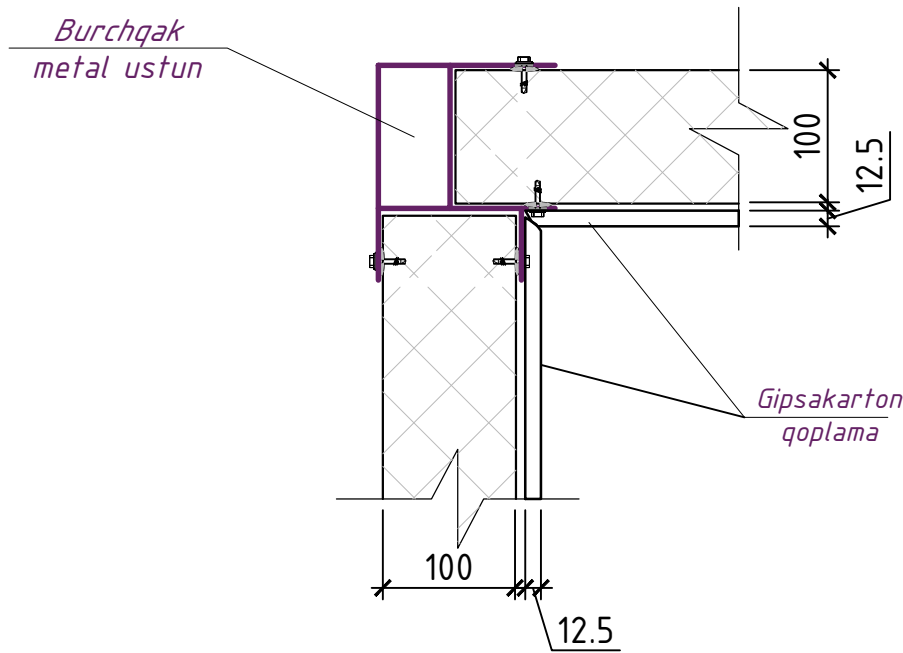


Uzel-1

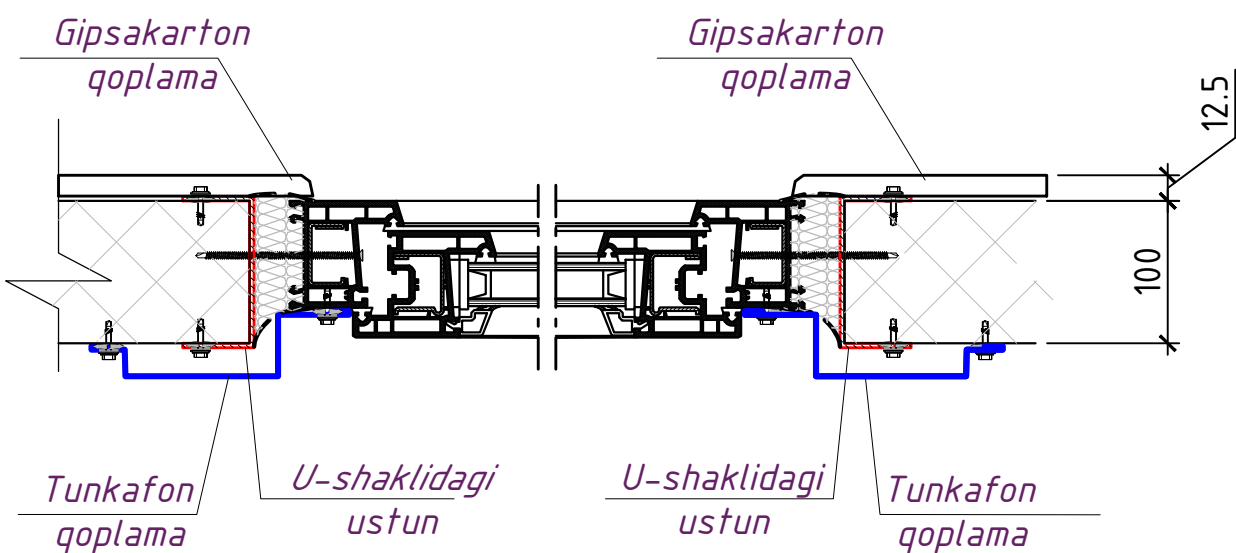


№	Belgilanishi	Nomlanishi	Soni	Massa kg	Eslatma
		Metal Profil Cm-1	4		
poz.1	GOST 14918-2020	изготовленный из лист стальной -1.2x100x100мм L=2900	1	10,86	43,43
		Metal xori Mx-1			(xarajat jami u-n)
poz.1	GOST 14918-2020	изготовленный из лист стальной -1.2x100x100мм L _{um} =11520	1	43,13	43,13
		Burchak Metal ustun Cm-2	6		
poz.2	GOST 14918-2020	изготоб.лист стальной -1.2x98x98мм L=3000	1	11,00	65,97
		H Metal ustun Cm-3			
poz.3	GOST 14918-2020	изготоб.лист стальной -1.2x98x98мм L=3000	140	11,00	1539,30
	GOST 14918-2020	изготоб.лист стальной -1.2x100x100мм L=2900	15	10,86	162,86
		3-tomonli Metal ustun Cm-4			
poz.4	GOST 14918-2020	изготоб.лист стальной -1.2x98x98мм L=3000	10	9,42	94,20
	GOST 14918-2020	изготоб.лист стальной -1.2x100x100мм L=2900	5	9,11	45,53
		4-tomonli Metal ustun Cm-5			
poz.5	GOST 14918-2020	изготоб.лист стальной -1.2x98x98мм L=3000	3	11,00	32,99
	GOST 14918-2020	изготоб.лист стальной -1.2x100x100мм L=2900	4	10,86	43,43
		U-shaklidagi ustun Cm-6			
poz.6	GOST 14918-2020	изготовленный из лист стальной -1.2x100x50мм L=3000	44	8,37	368,28
	GOST 14918-2020	изготовленный из лист стальной -1.2x100x50мм L=3400	1	9,49	9,49
	GOST 14918-2020	изготовленный из лист стальной -1.2x100x50мм L=2400	4	6,70	26,78
	GOST 14918-2020	изготовленный из лист стальной -1.2x100x50мм L=2100	46	5,86	269,51
	GOST 14918-2020	изготовленный из лист стальной -1.2x100x50мм L=1000	24	2,79	66,96
	GOST 14918-2020	изготовленный из лист стальной -1.2x100x50мм L=1200	41	3,35	137,27
	GOST 14918-2020	изготовленный из лист стальной -1.2x100x50мм L=1150	40	3,21	128,34
		U-shaklidagi pastki ramkalar	220		
poz.8	GOST 14918-2020	изготовленный из лист стальной -1.2x100x50мм L=2500	1	6,98	1534,50
		Burchak shakldagi element			
poz.10	GOST 14918-2020	изготовленный из лист стальной -1.2x30x30мм L=3000	110	1,72	188,76
poz.11	GOST 14918-2020	изготовленный из лист стальной -1.2x13x30мм L=3000	30	1,24	37,17
Materiallar jamlanmasi					
Металлический элементы изготовленный из листовой сталью				к2	4837.9

						Shifr: 00-00-2026				KJ	
						Andijon viloyati Izboskan tumani Abdusamadobod oilaviy poliklinikasini rekonstruksiya qilish.					
Eg.lav	Qt.soni	Varoq	Nexujj	Imzo	lar	Sana	Oilaviy poliklinika	Bosqich	Varoq	Varoqlar	
LBM	Tursunov R							IL	4	16	
LBA											
Bajardi	Haydarov J										
Tekshirdi							Metal ustunlar joylashish rejasi. M 1:100	"ARXSTROYSERVIS" MCHJ			


Sendvich devor panellari rejasi.
M 1:100.

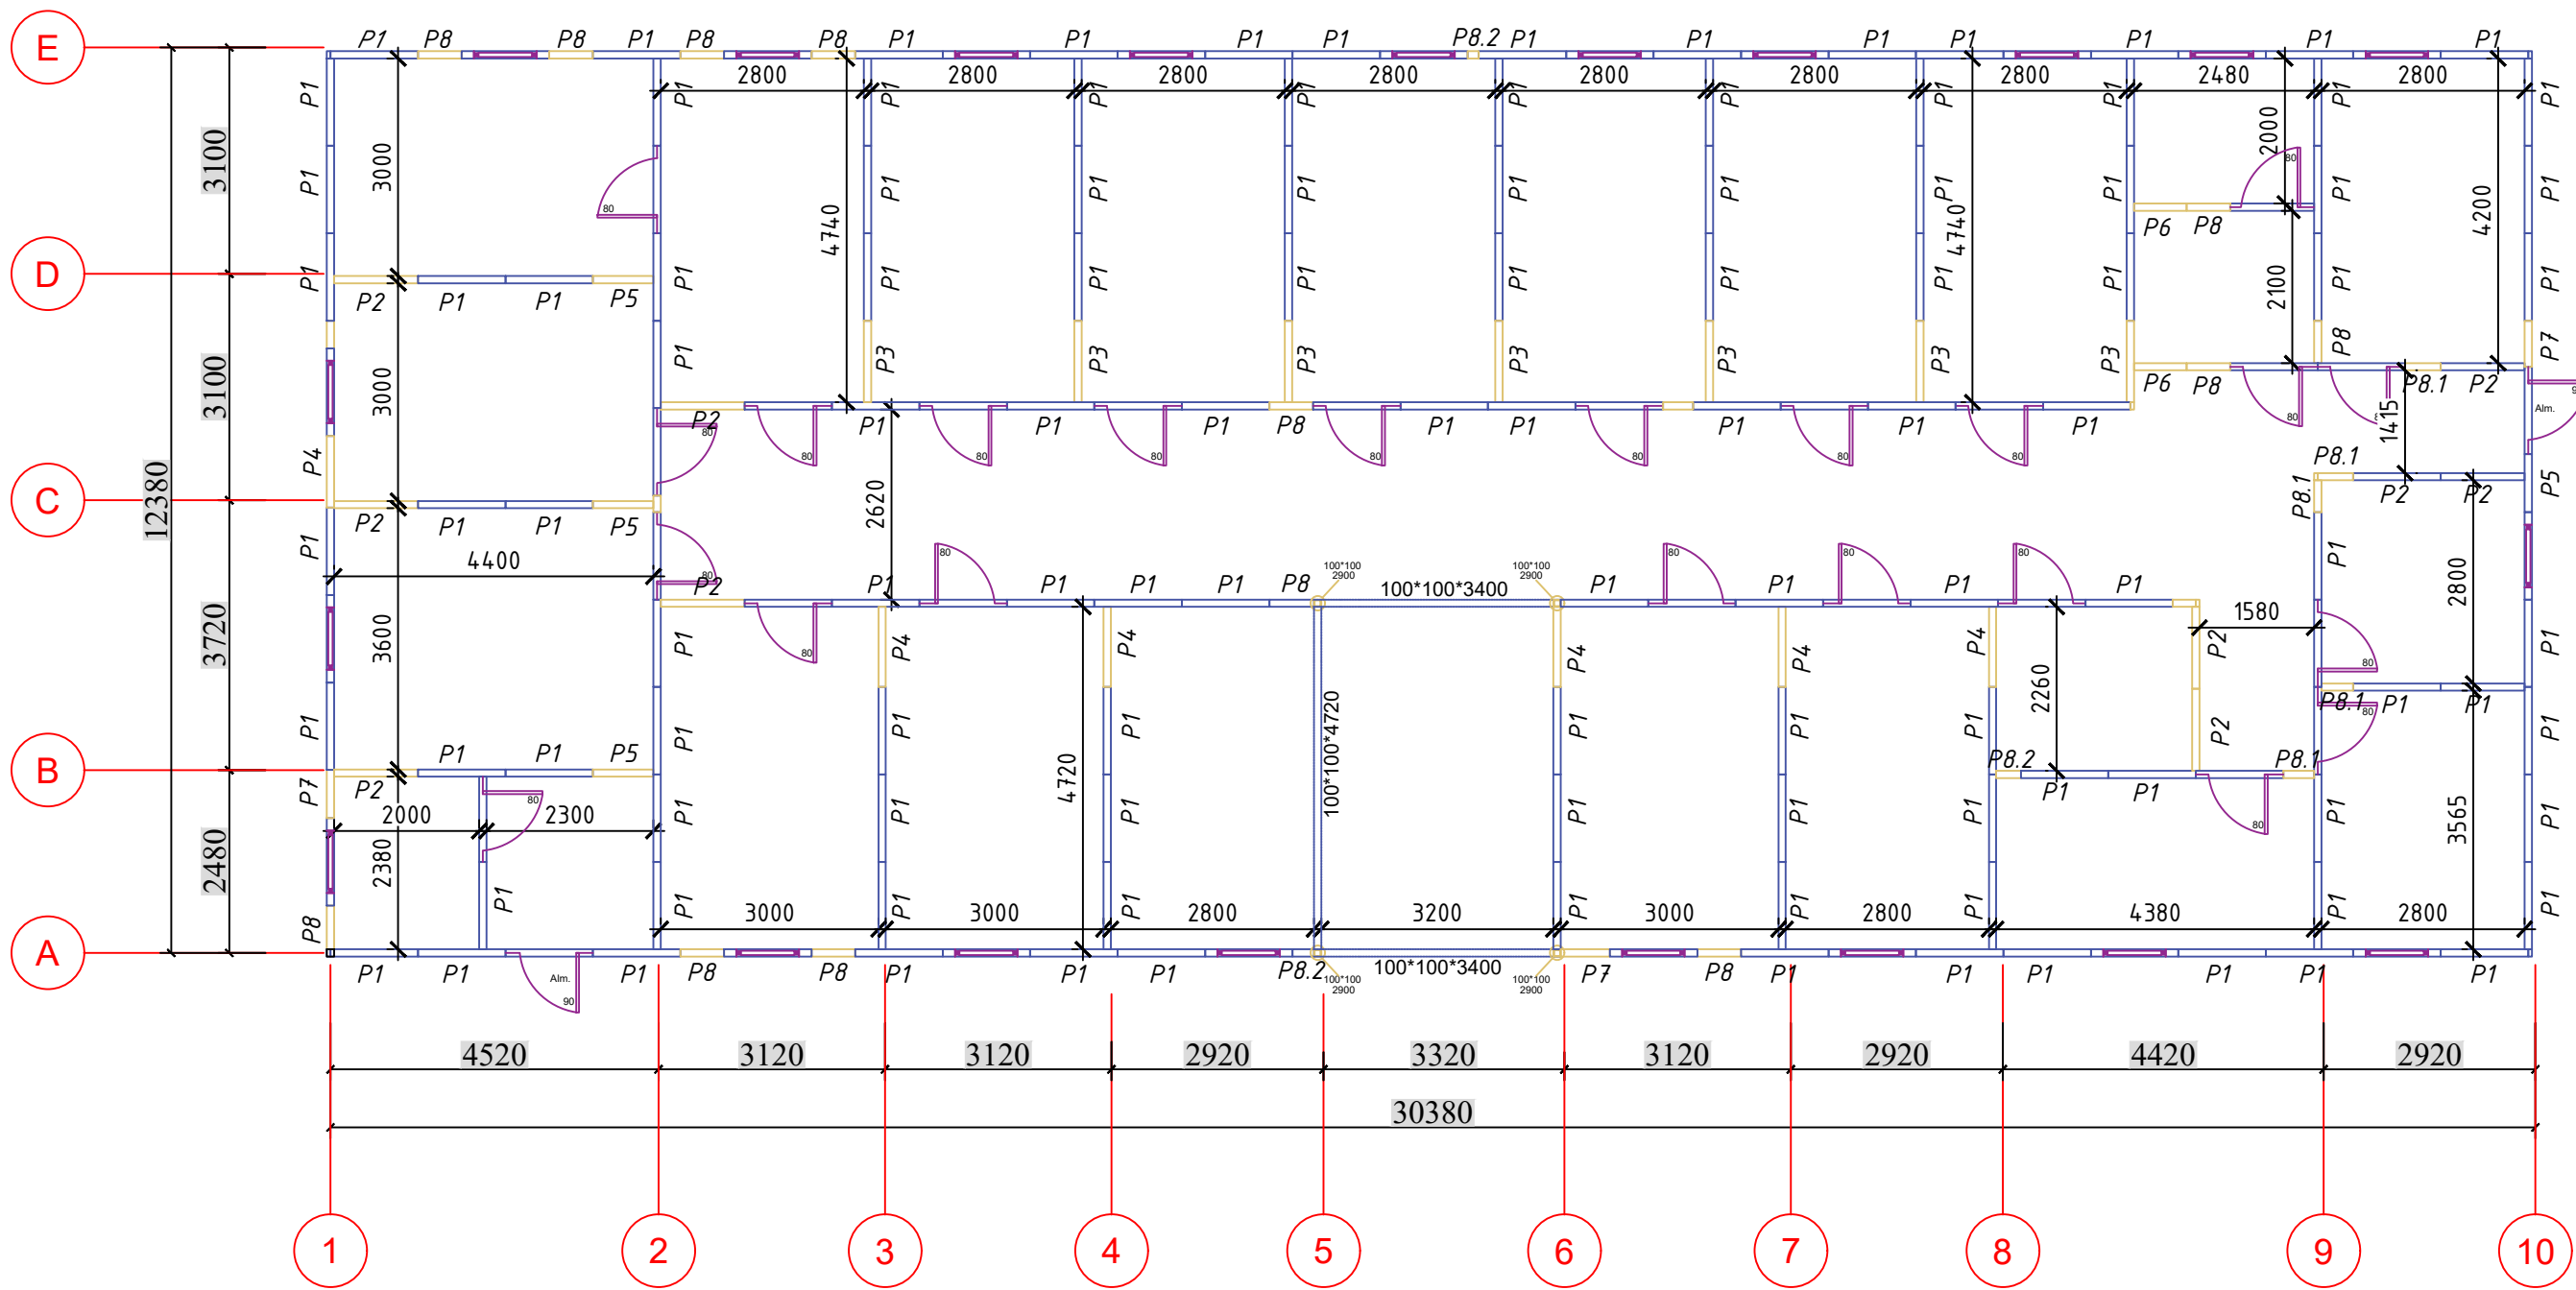

Uzel-2

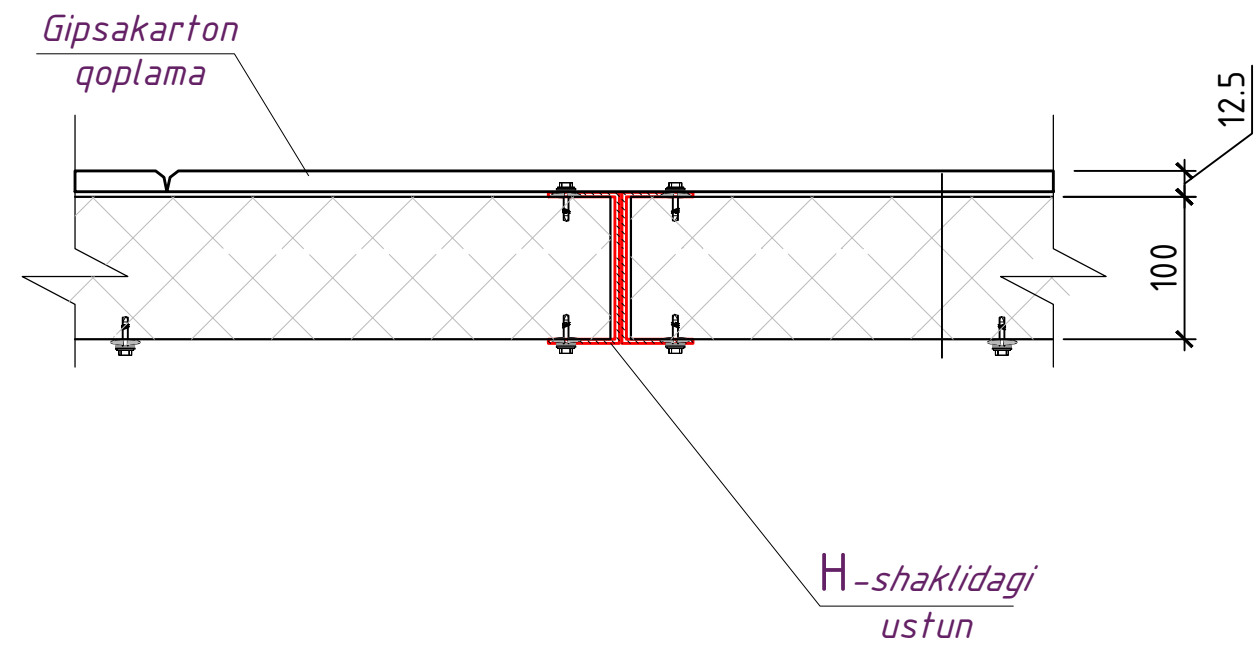

Uzel-4

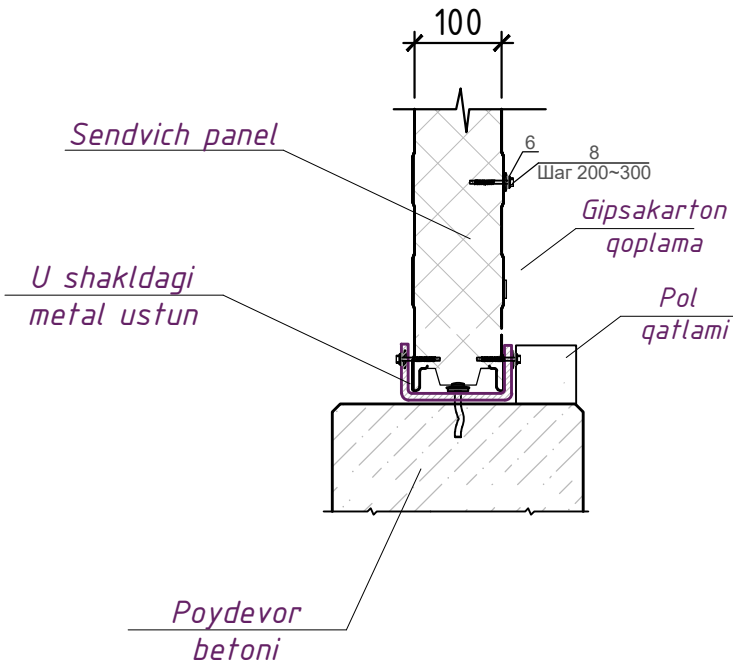


Sendvich devor panellari spetsifikatsiyasi.


№	Belgilanishi	O'lchamlar	Soni	dona. m2.	m2.
TASHQI VA ICHKI SENDVICH PANELLARI.					
P1	Sendvich devor paneli 100mm	1200x3000	120	3.60	432.00
P2	Sendvich devor paneli 100mm	1150x3000	10	3.45	34.50
P3	Sendvich devor paneli 100mm	1120x3000	7	3.36	23.52
P4	Sendvich devor paneli 100mm	1100x3000	4	3.30	13.20
P5	Sendvich devor paneli 100mm	830x3000	4	2.49	9.96
P6	Sendvich devor paneli 100mm	720x3000	2	2.16	4.32
P7	Sendvich devor paneli 100mm	650x3000	3	1.95	5.85
P8	Sendvich devor paneli 100mm	600x3000	13	1.80	23.40
P8.1	Sendvich devor paneli 100mm	490x3000	5	1.47	7.35
P8.2	Sendvich devor paneli 100mm	300x3000	3	0.90	2.70
TASHQI VA ICHKI VITRAJ RAMKALI PANEL.					
P8.3	Sendvich devor paneli 100mm	3200x600	1	1.92	1.92
ICHKI SENDVICH ESHIK RAMKALI PANELLARI					
P9	Sendvich devor paneli 100mm	1200x3000	22	3.60	79.20
P10	Sendvich devor paneli 100mm	1150x3000	2	3.45	6.90
DERAZA RAMKASI PANELLARI					
P11	Sendvich devor paneli 100mm	1200x1000	21	1.20	25.20
P12	Sendvich devor paneli 100mm	1200x800	21	0.96	20.16
P13	Sendvich devor paneli 100mm	1200x600	1	0.72	0.72
P14	Sendvich devor paneli 100mm	1200x900	1	1.08	1.08
JAM:	Sendvich plitalaridan qalinligi 100mm bo'lgan BAZALT mineral sendvich plita qoplamasi bilan himoyalangan.				692.0

Shifr: 00-00-2026						KJ		
Andijon viloyati Izboskan tumani Abdusamadobod oilaviy poliklinikasini rekonstruksiya qilish.								
Eg.lav	Qtsoni	Varoq	№xujj	Imzo	lar	Sana		
LBM	Tursunov R							
LBA	Bajardi	Haydarov J						
Tekshirdi								
Sendvich devor panellari rejasi.						"ARXSTROYSERVIS" MCHJ		


"A" o'qida 1-10 o'qlari bo'ylab
Sendvich panellar joylashishi. (M 1:100)

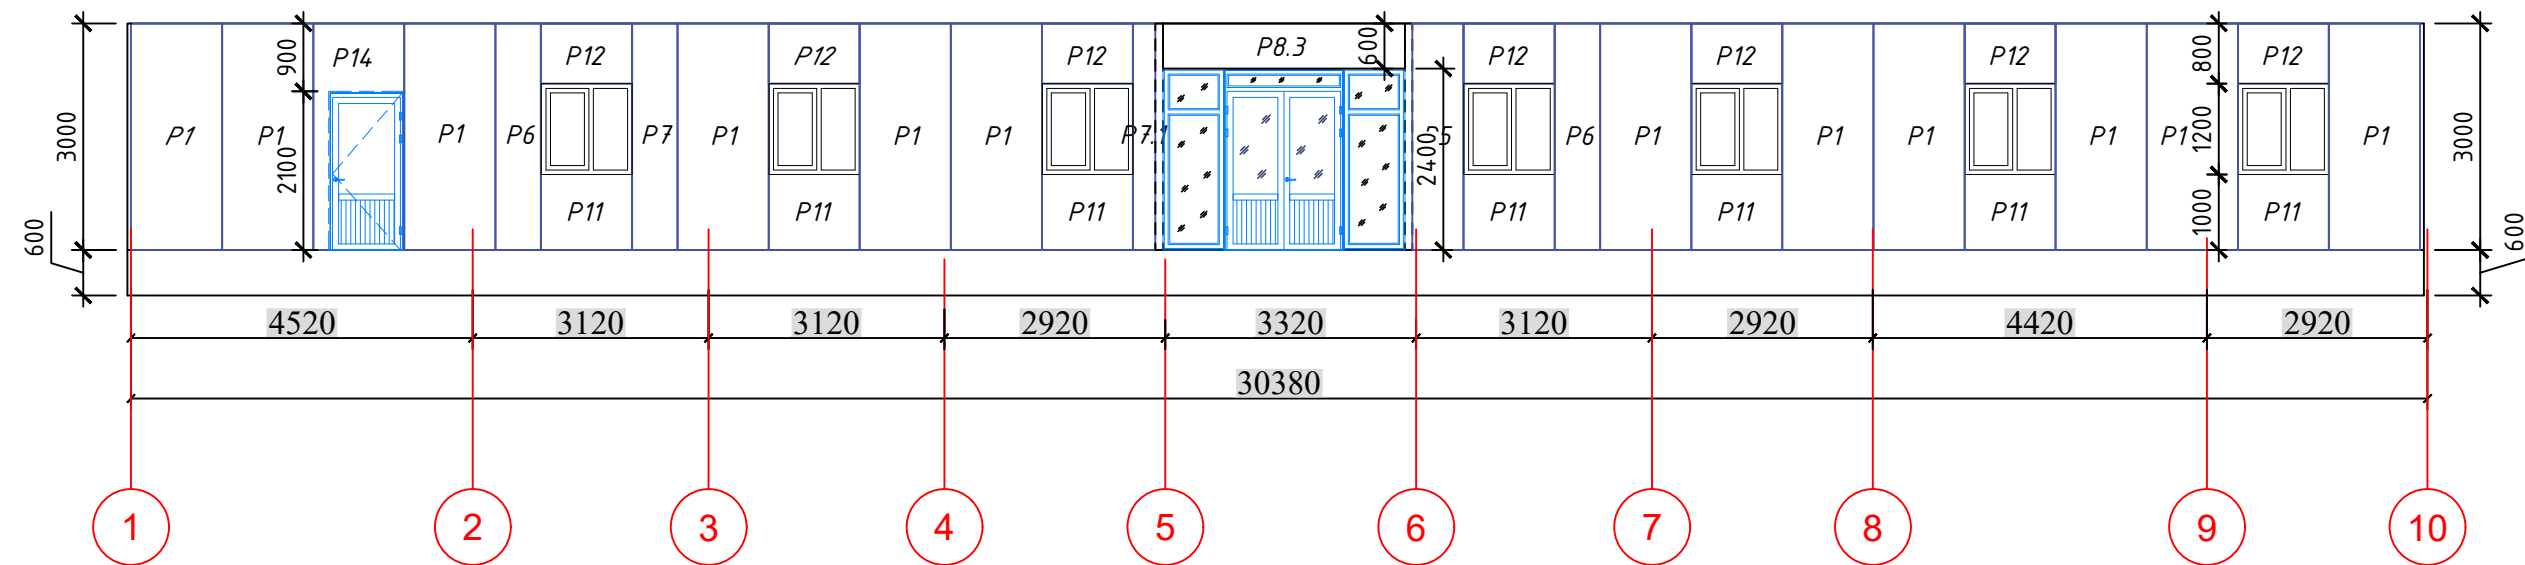


"E" o'qida 10-1 o'qlari bo'ylab
Sendvich panellar joylashishi. (M 1:100)

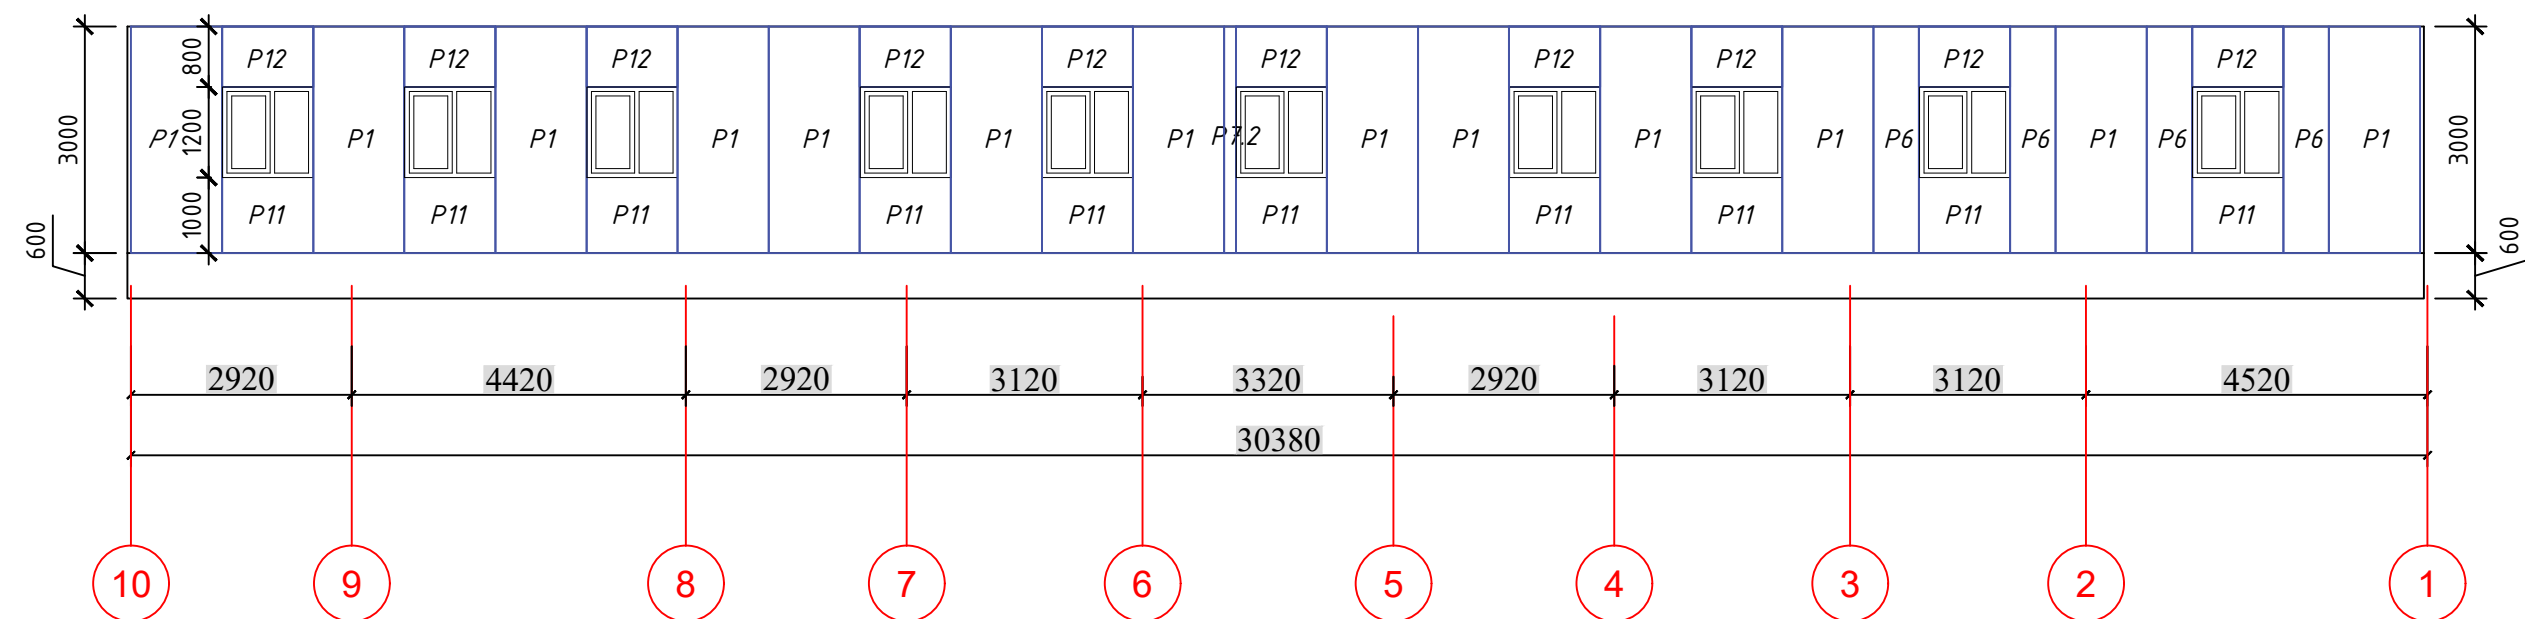

"1" o'qida E-A o'qlari bo'ylab
Sendvich panellar joylashishi. (M 1:100)

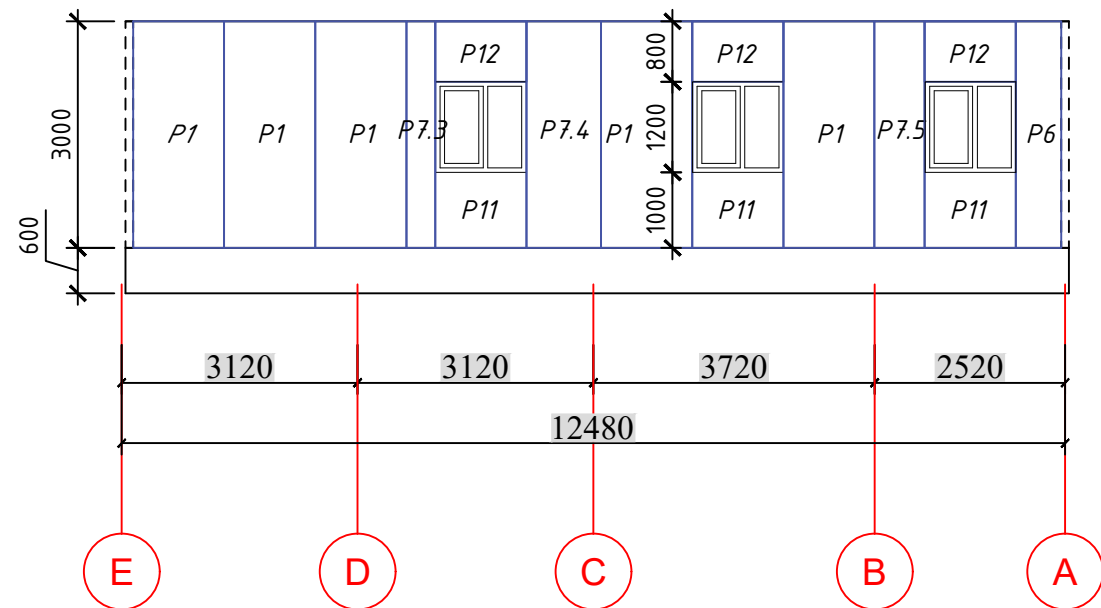


"10" o'qida A-E o'qlari bo'ylab
Sendvich panellar joylashishi. (M 1:100)

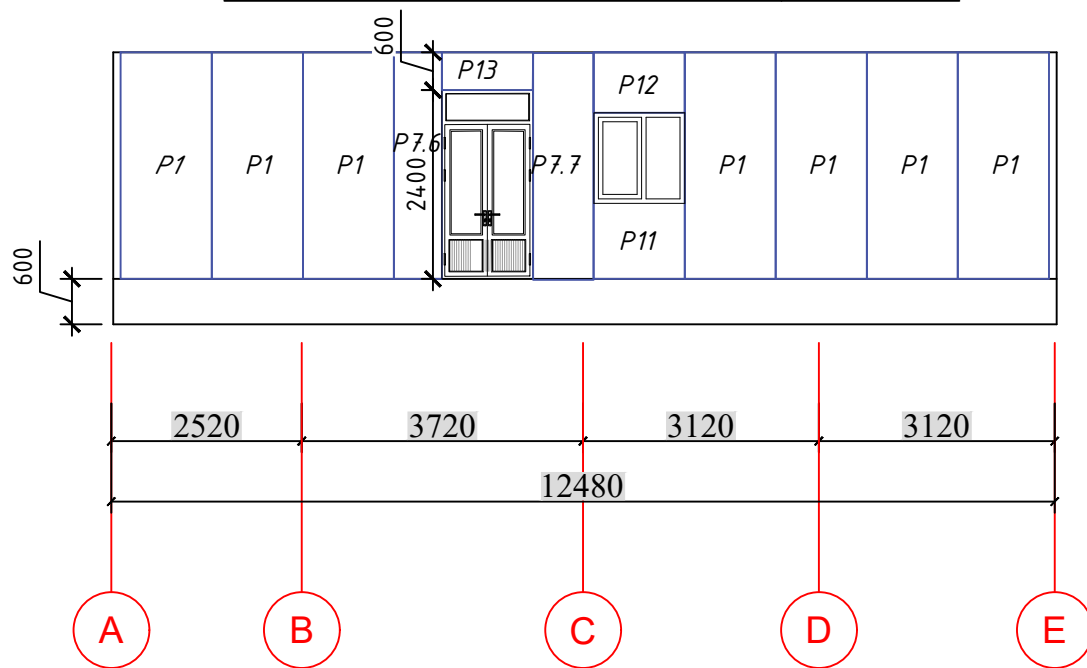

Metall elementlarning ulanishi RSTUz865-98 bo'yicha E42 tipidagi elektrodlar bilan payvandlash orqali amalga oshiriladi. Payvandlanadigan choklarning balandligi elementlarning qalinligidan kam bo'lmasligi kerak.
Birlashtiruvchi metall qismlar va konstruktsiyalar PF-020 GOST 18.186-79 gruntovka va PF-115 markali emal bo'yoqlari bilan 2 marta bo'yang.


						Shifr: 00-00-2026				KJ		
						Andijon viloyati Izboskan tumani Abdusamadobod oilaviy polikilinkasini rekonstruksiya qilish.						
Eg.lav	Qt.soni	Varoq	Nexujj	Imzo	lar	Sana	Oilaviy polikilinka			Bosqich	Varoq	Varoqlar
LBM		Tursunov R				IL				6	16	
LBA												
Bajardi		Haydarov J										
Tekshirdi							Sendvich panellar joylashishi.			"ARXSTROYSERVIS" MCHJ		

Metal ferma elementlari joylashish rejasi.
M 1:100.

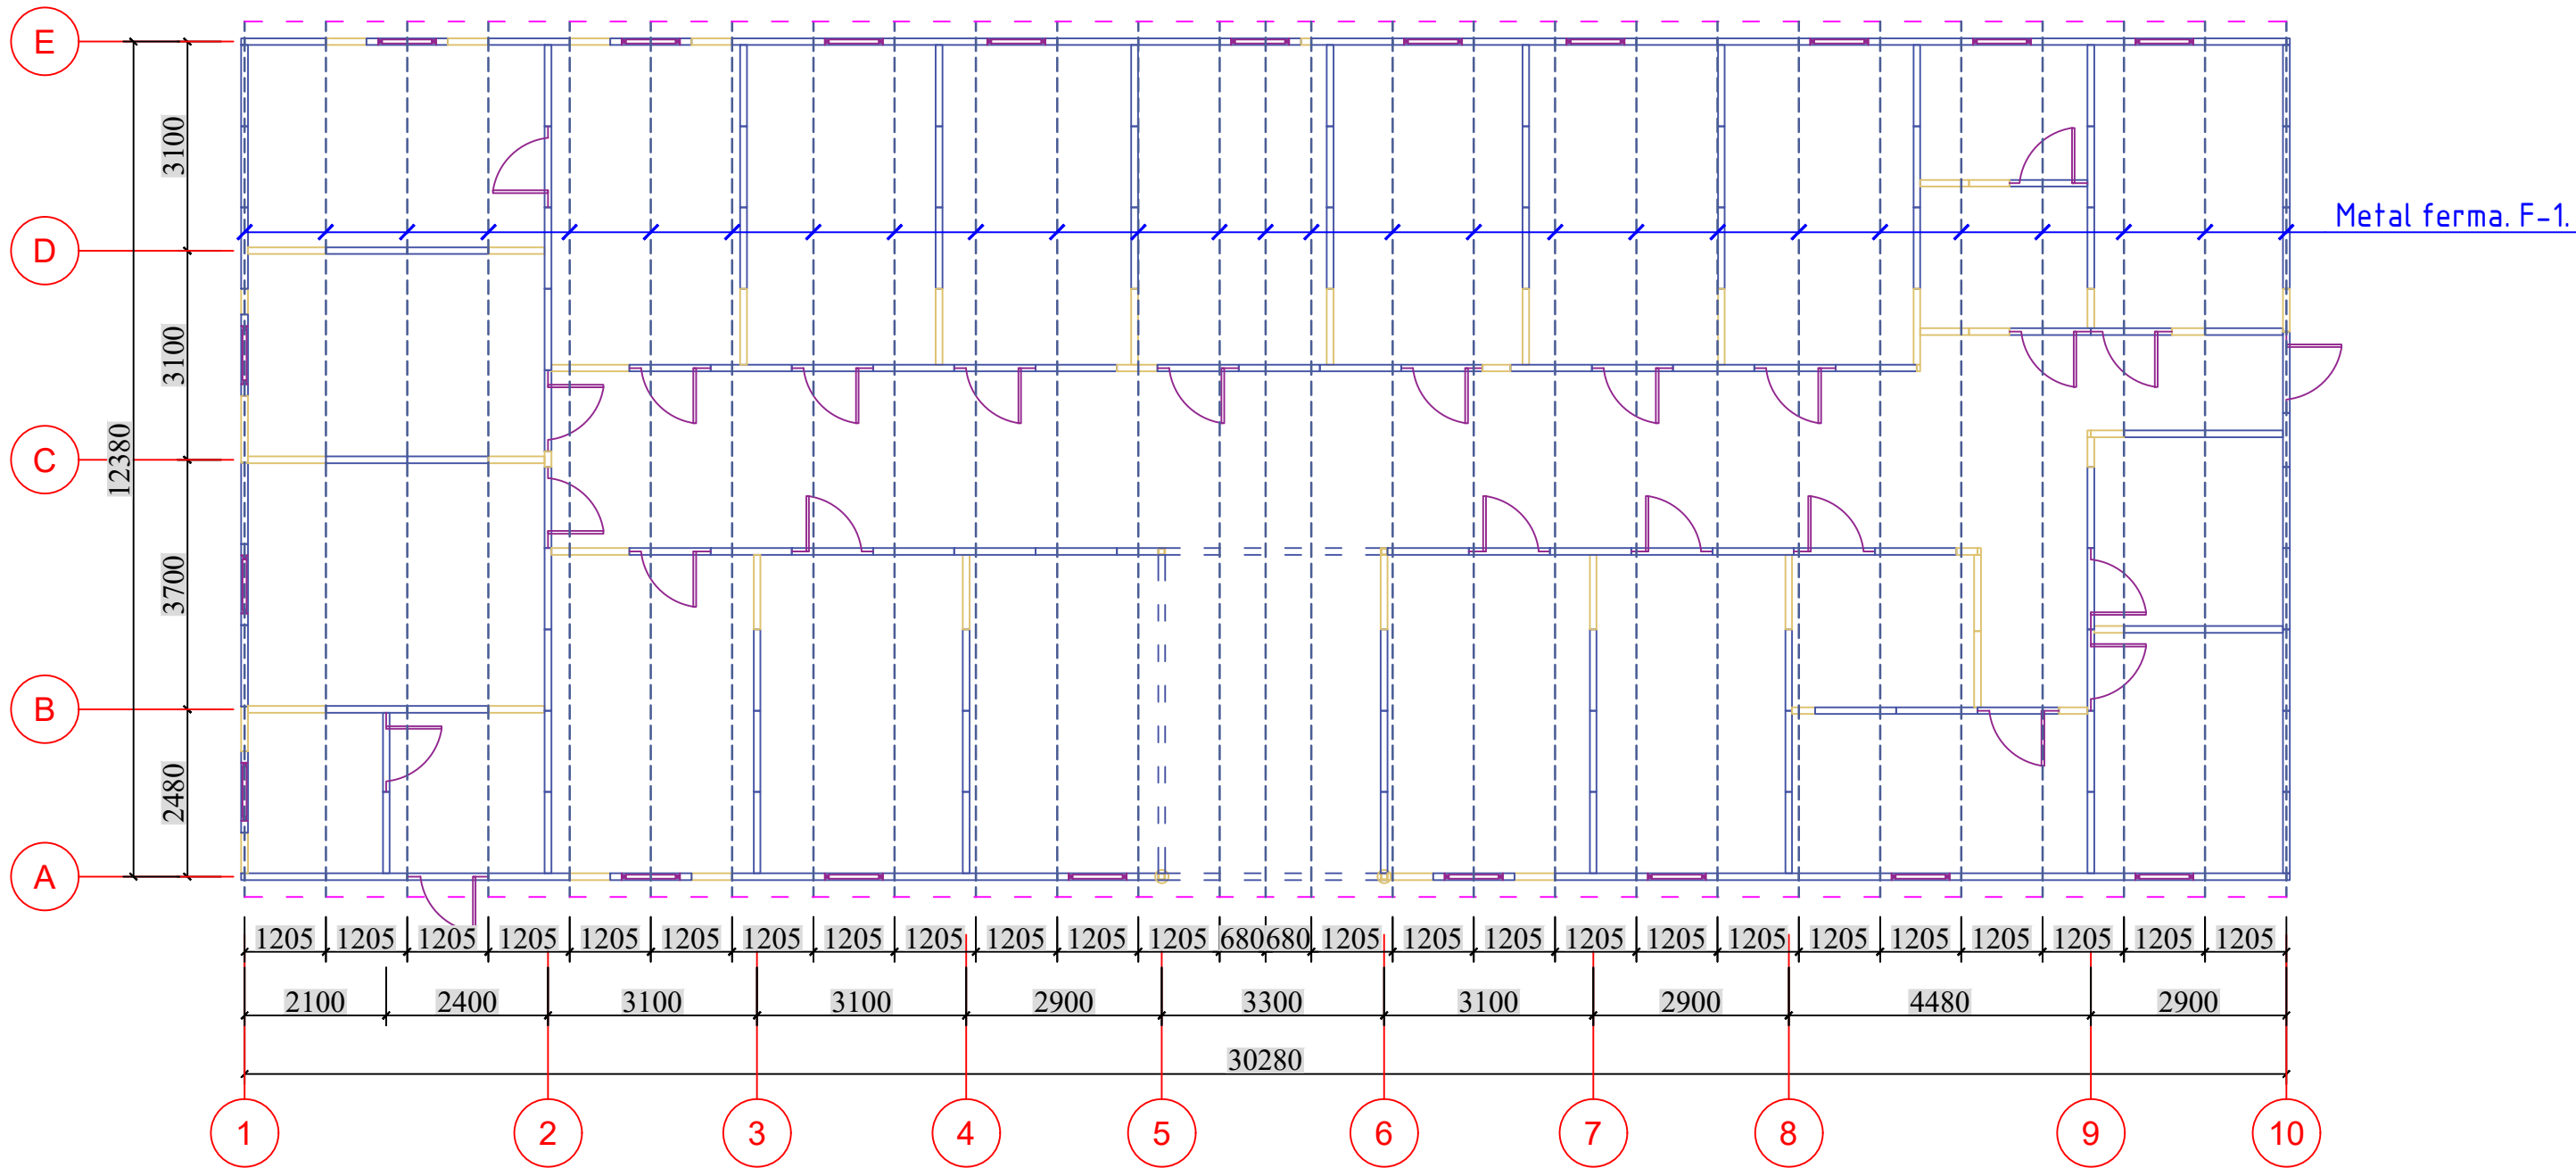


Metal ferma elementlari spetsifikatsiyasi.					
№	Belgilanishi	O'lchamlar	Soni	dona. kg.	jami. kg.
TASHQI VA ICHKI SENDVICH PANELLARI.					
F-1	Bosh Metal ferma F-1.	12980x1600(h)	2	4.62	9.24
	O'rta Metal ferma F-1.	12980x1600(h)	25	4.62	115.50
JAMI: metal fermalar.			27.0		124.7

Uzel-3

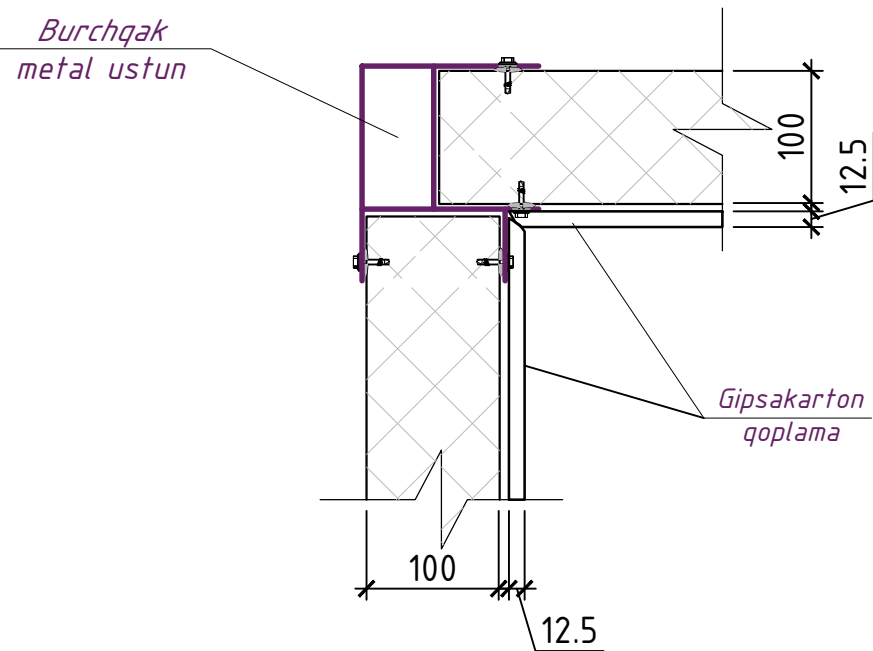




Uzel-2

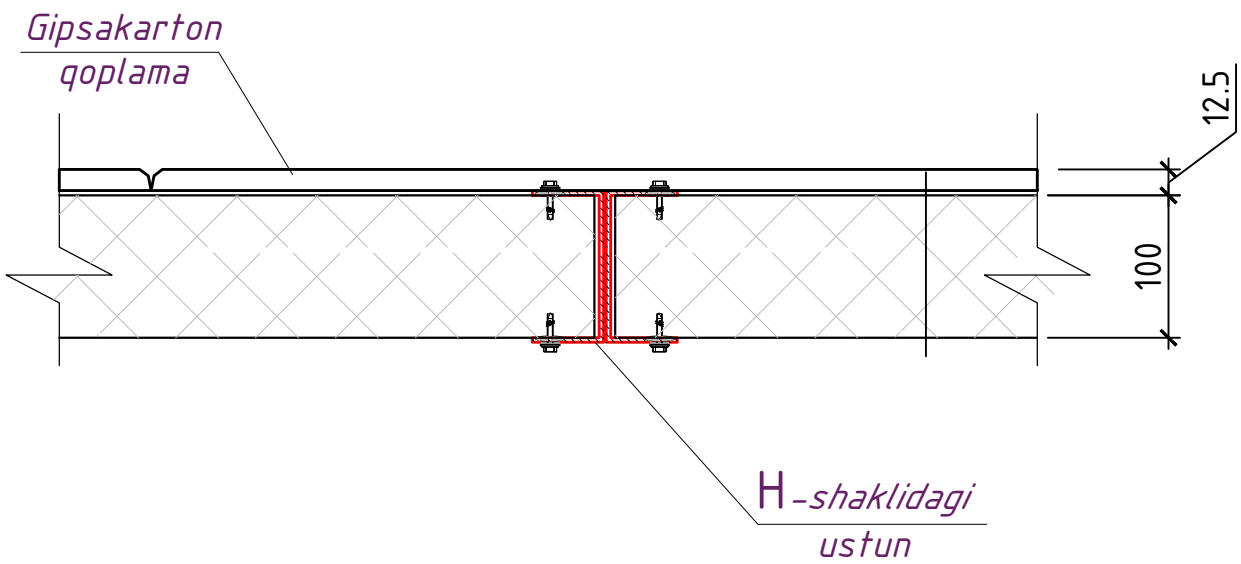


Metall elementlarning ulanishi RSTUz865-98 bo'yicha E42 tipdagi elektrodlar bilan payvandlash orqali amalga oshiriladi. Payvandlanadigan choklarning balandligi elementlarning qalinligidan kam bo'lmasligi kerak.

						Shifr: 00-00-2026				KJ		
						Andijon viloyati Izboskan tumani Abdusamadobod oilaviy poliklinikasini rekonstruksiya qilish.						
Eg.lav	Qt.soni	Varoq	№xujj	Imzo	lar	Sana	Oilaviy poliklinika			Bosqich	Varoq	Varoqlar
LBM		Tursunov R								IL	7	16
LBA												
Bajardi		Haydarov J										
Tekshirdi							Metal ferma elementlari joylashish rejasi. M 1:100.			"ARXSTROYSERVIS" MCHJ		

Metal fermalar rejası.
M 1:100.

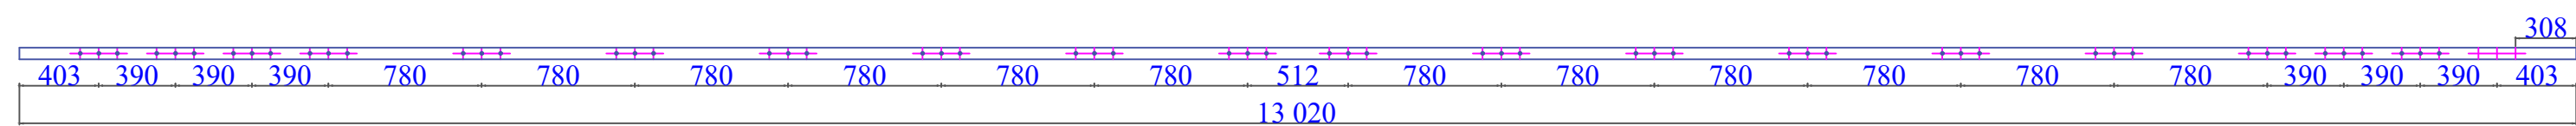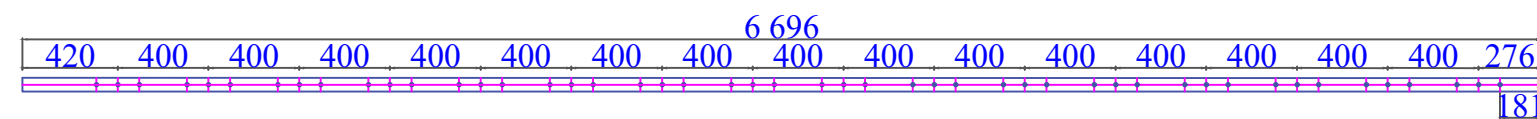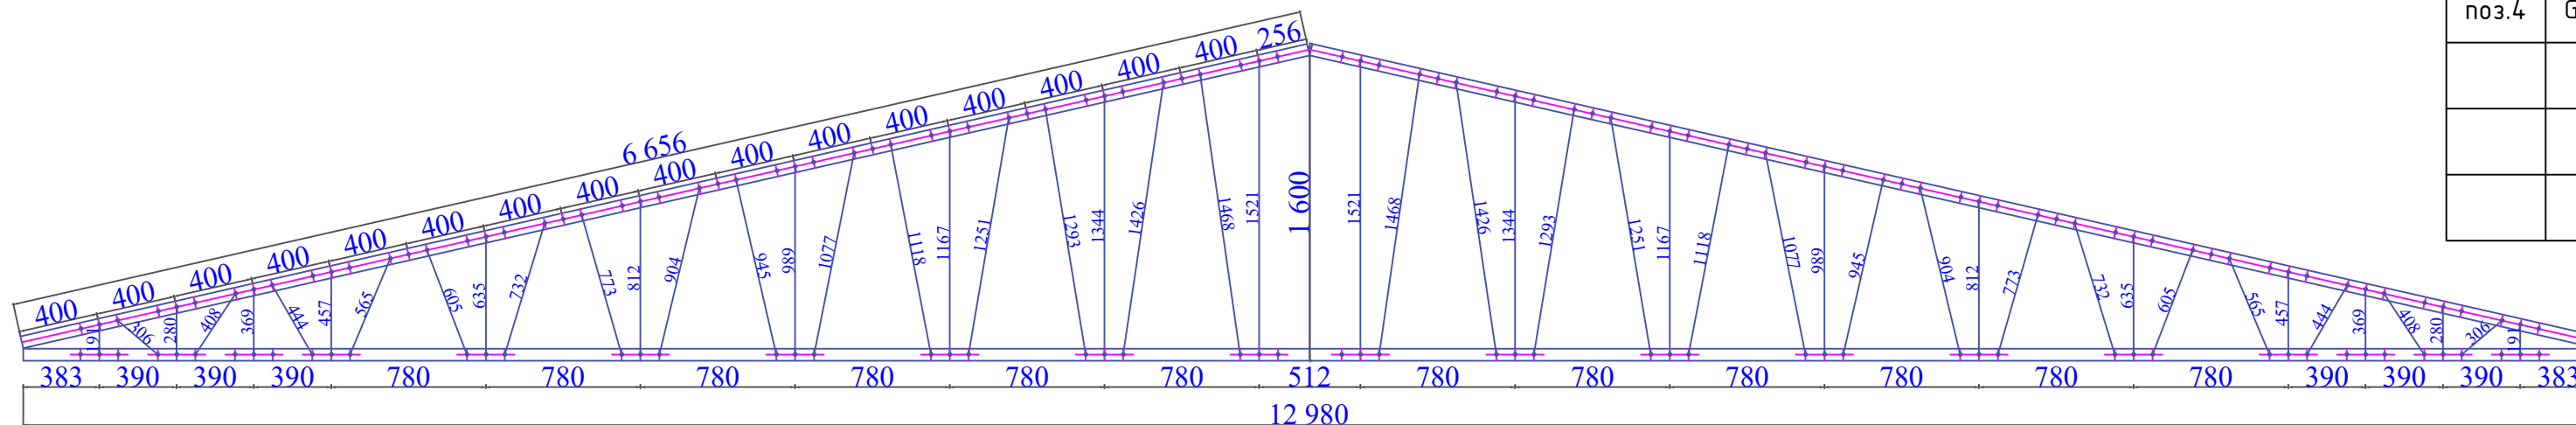


Fragment-1

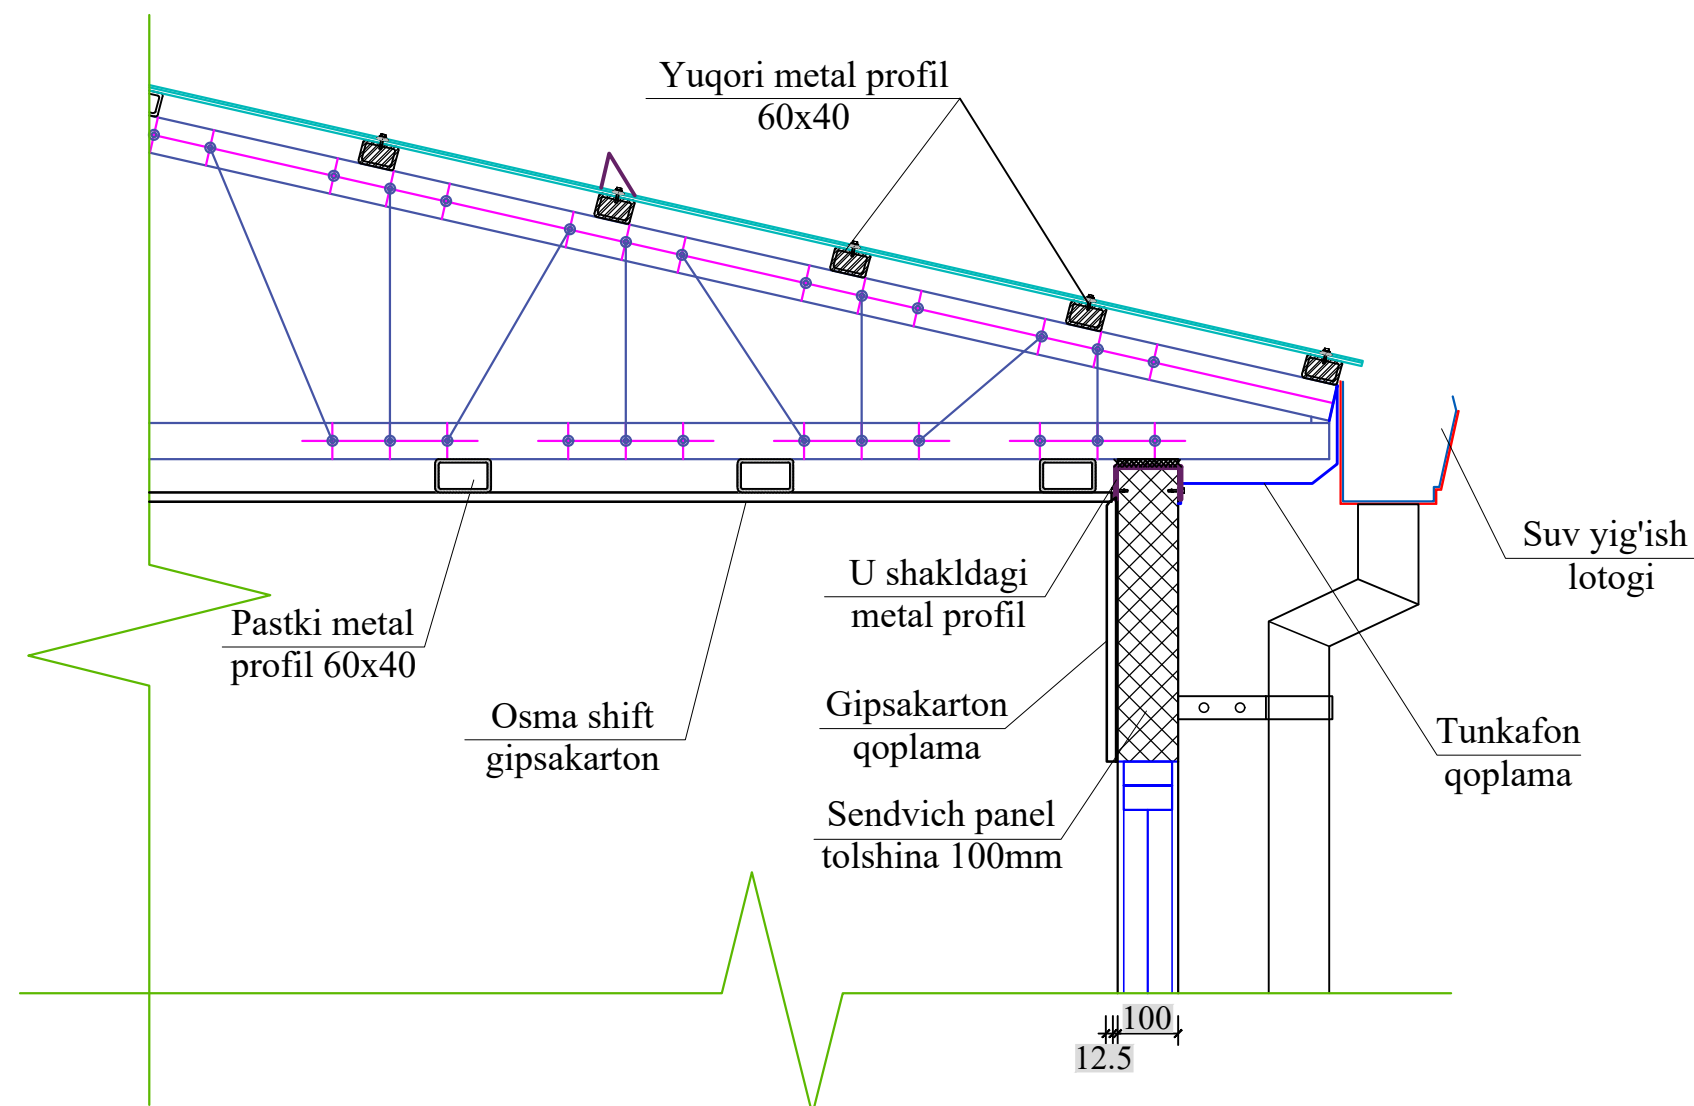

№	Belgilanishi	Nomlanishi	Soni	Massa shm. m. kg	Eslatma. jami kg.
		Ferma F1	27		
noz.1	GOST 14918-2020	Yuqori kamar 60x40x1.0 изготовленный из лист стальной L= 6696	2	10,14	547,80
noz.2	GOST 14918-2020	Pastki kamar 60x40x1.0 изготовленный из лист стальной L= 12980	1	19,66	530,95
noz.3	GOST 14918-2020	Stoyka 60x40x1.0 изготовленный из лист стальной L= 15530	1	23,53	635,25
noz.4	GOST 14918-2020	Raskos 60x40x1.0 изготовленный из лист стальной L= 21892	1	33,17	895,49
					2609,5
		Materiallar jamlanmasi	Jami. kg		2609,5


						Shifr: 00-00-2026	KJ		
						Andijon viloyati Izboskan tumani Abdusamadobod oilaviy poliklinikasini rekonstruksiya qilish.			
Eg.lav	Qt.soni	Varoq	Nexujj	Imzolar	Sana				
LBM		Tursunov R				Oilaviy polikilinka	Bosqich	Varoq	Varoqlar
LBA							IL	8	16
Bajardi		Haydarov J							
Tekshirdi						Metal ferma rejasi F-1.	"ARXSTROYSERVIS" MCHJ		

Fragment-2

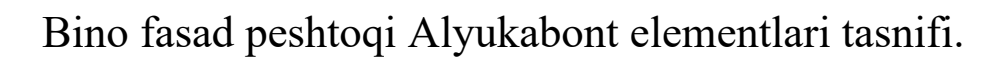


№	Belgilanishi	Nomlanishi	Soni	Massa kg	Eslatma	
		Profil elementlar				
poz.1	GOST 19903-2015	профиль 60х30х1 изготовленный из лист стальной L=	общ. п/м	82.6	1,36	112,17
poz.2		Обшивка из Алюкобонд		30.6		м2
poz.3		Обшивка откосов из Тунукафон		31.3		м2
		Materiallar jamlanmasi				
	Металлический элементы изготовленный из листовой сталью			кг		112.2

Fragment-2

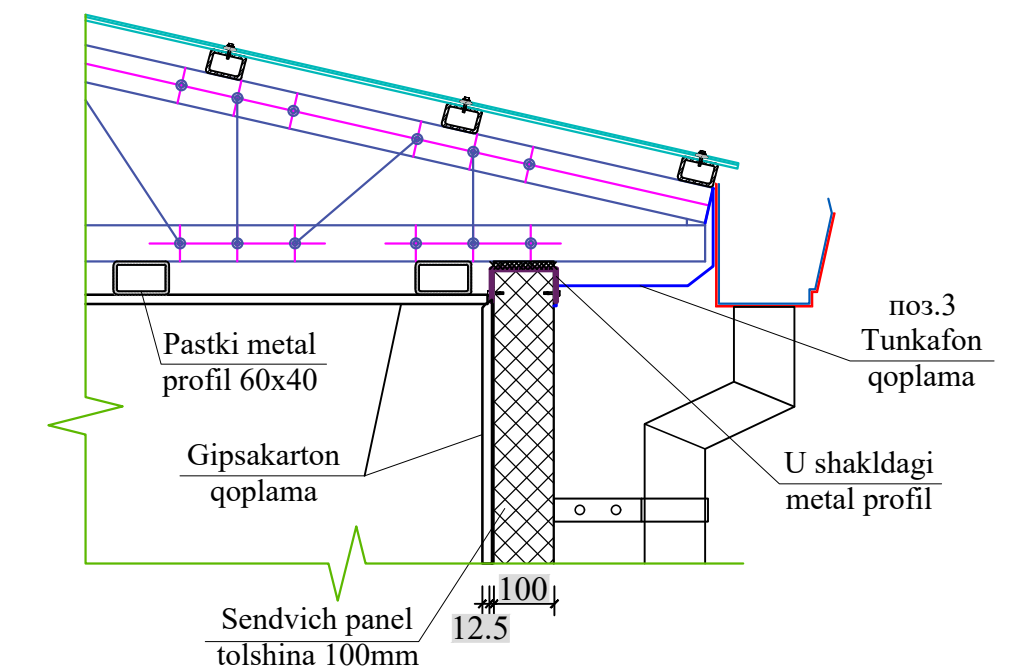

Tom tarkibi

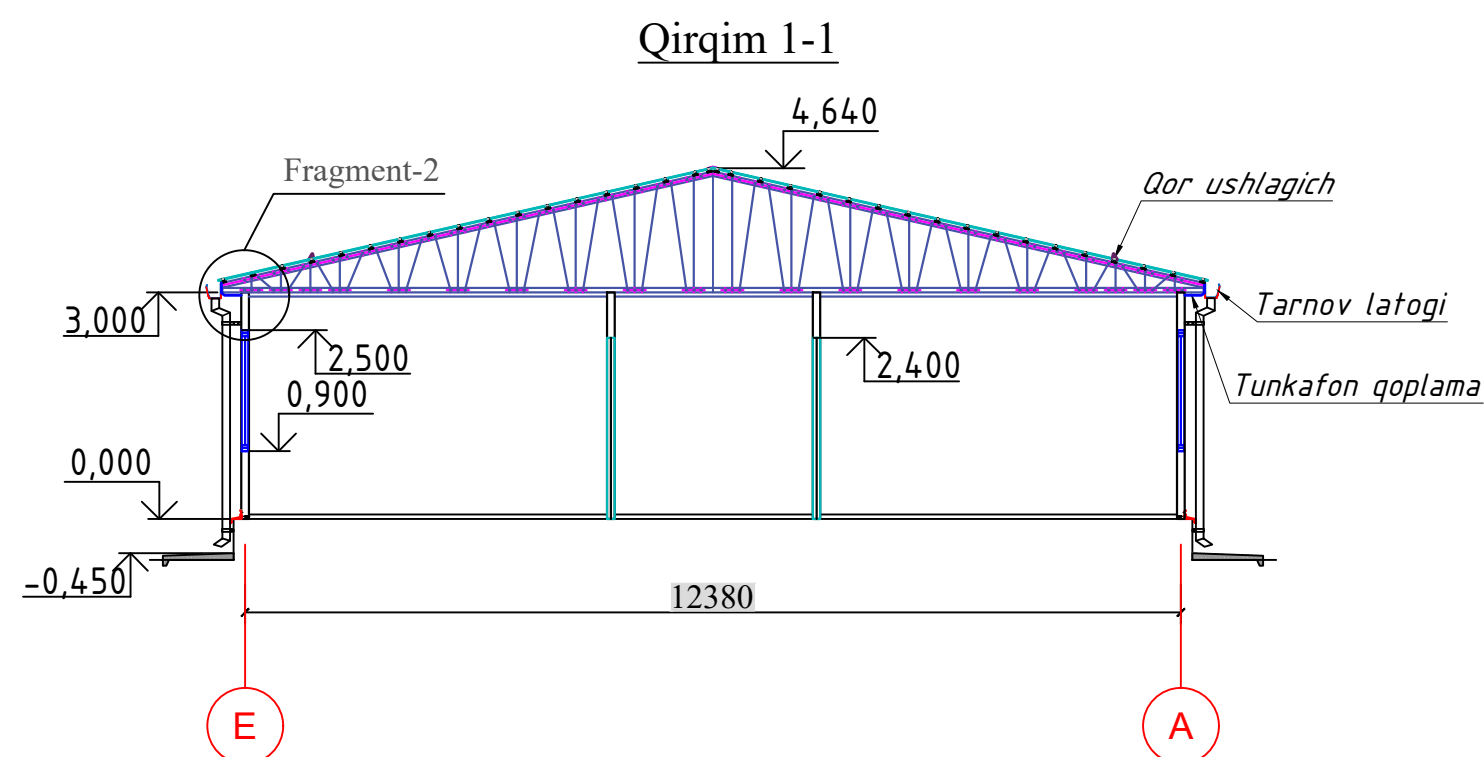


1. Ikki tomonlama polimer qoplama bilan qoplangan qalinligi 0.5mm profillangan galvanizli varaqlar metal konstruksiyasi bo'ylab (RSTUz 24045-94) H35-1000-0,50 mm
2. Izolyatsiya - ruberoid qoplamasi-1 qatlam
3. Issiqlik qatlami - bazalt tolali mineral plitalari.
G=120-140kg/m³-100 mm
4. Bug'dan ximoyalash qatlami - polietilen plenka -200mkM
5. Setka Ф5Bp-I 100/100
6. Osma shift gipsakarton listdan


1. Соединение металлических элементов производить сваркой электродами типа Э42 по РСТУз865-98. Высоту свариваемых швов принимать не менее 6мм толщину самих элементов.
2. Ushbu varaqni AQ - varaqlari bilan birgalikda ko'rilsin.

						Shifr: 00-00-2026	KJ
						Andijon viloyati Izboskan tumani Abdusamadobod oilaviy poliklinikasini rekonstruksiya qilish.	
Eg.lav	Qt.soni	Varoq	Nexujj	Imzo(lar)	Sana		
LBM	Tursunov R					Oilaviy poliklinika	Bosqich
LBA							IL
Bajardi	Haydarov J						9
Tekshirdi						Bino fasad peshtoqi Alyukabont va Tunikafon elementlari rejasi.	"ARXSTROYSERVIS" MCHJ

Metal ferma osti progon elementlari
joylashish rejasi. M 1:100.

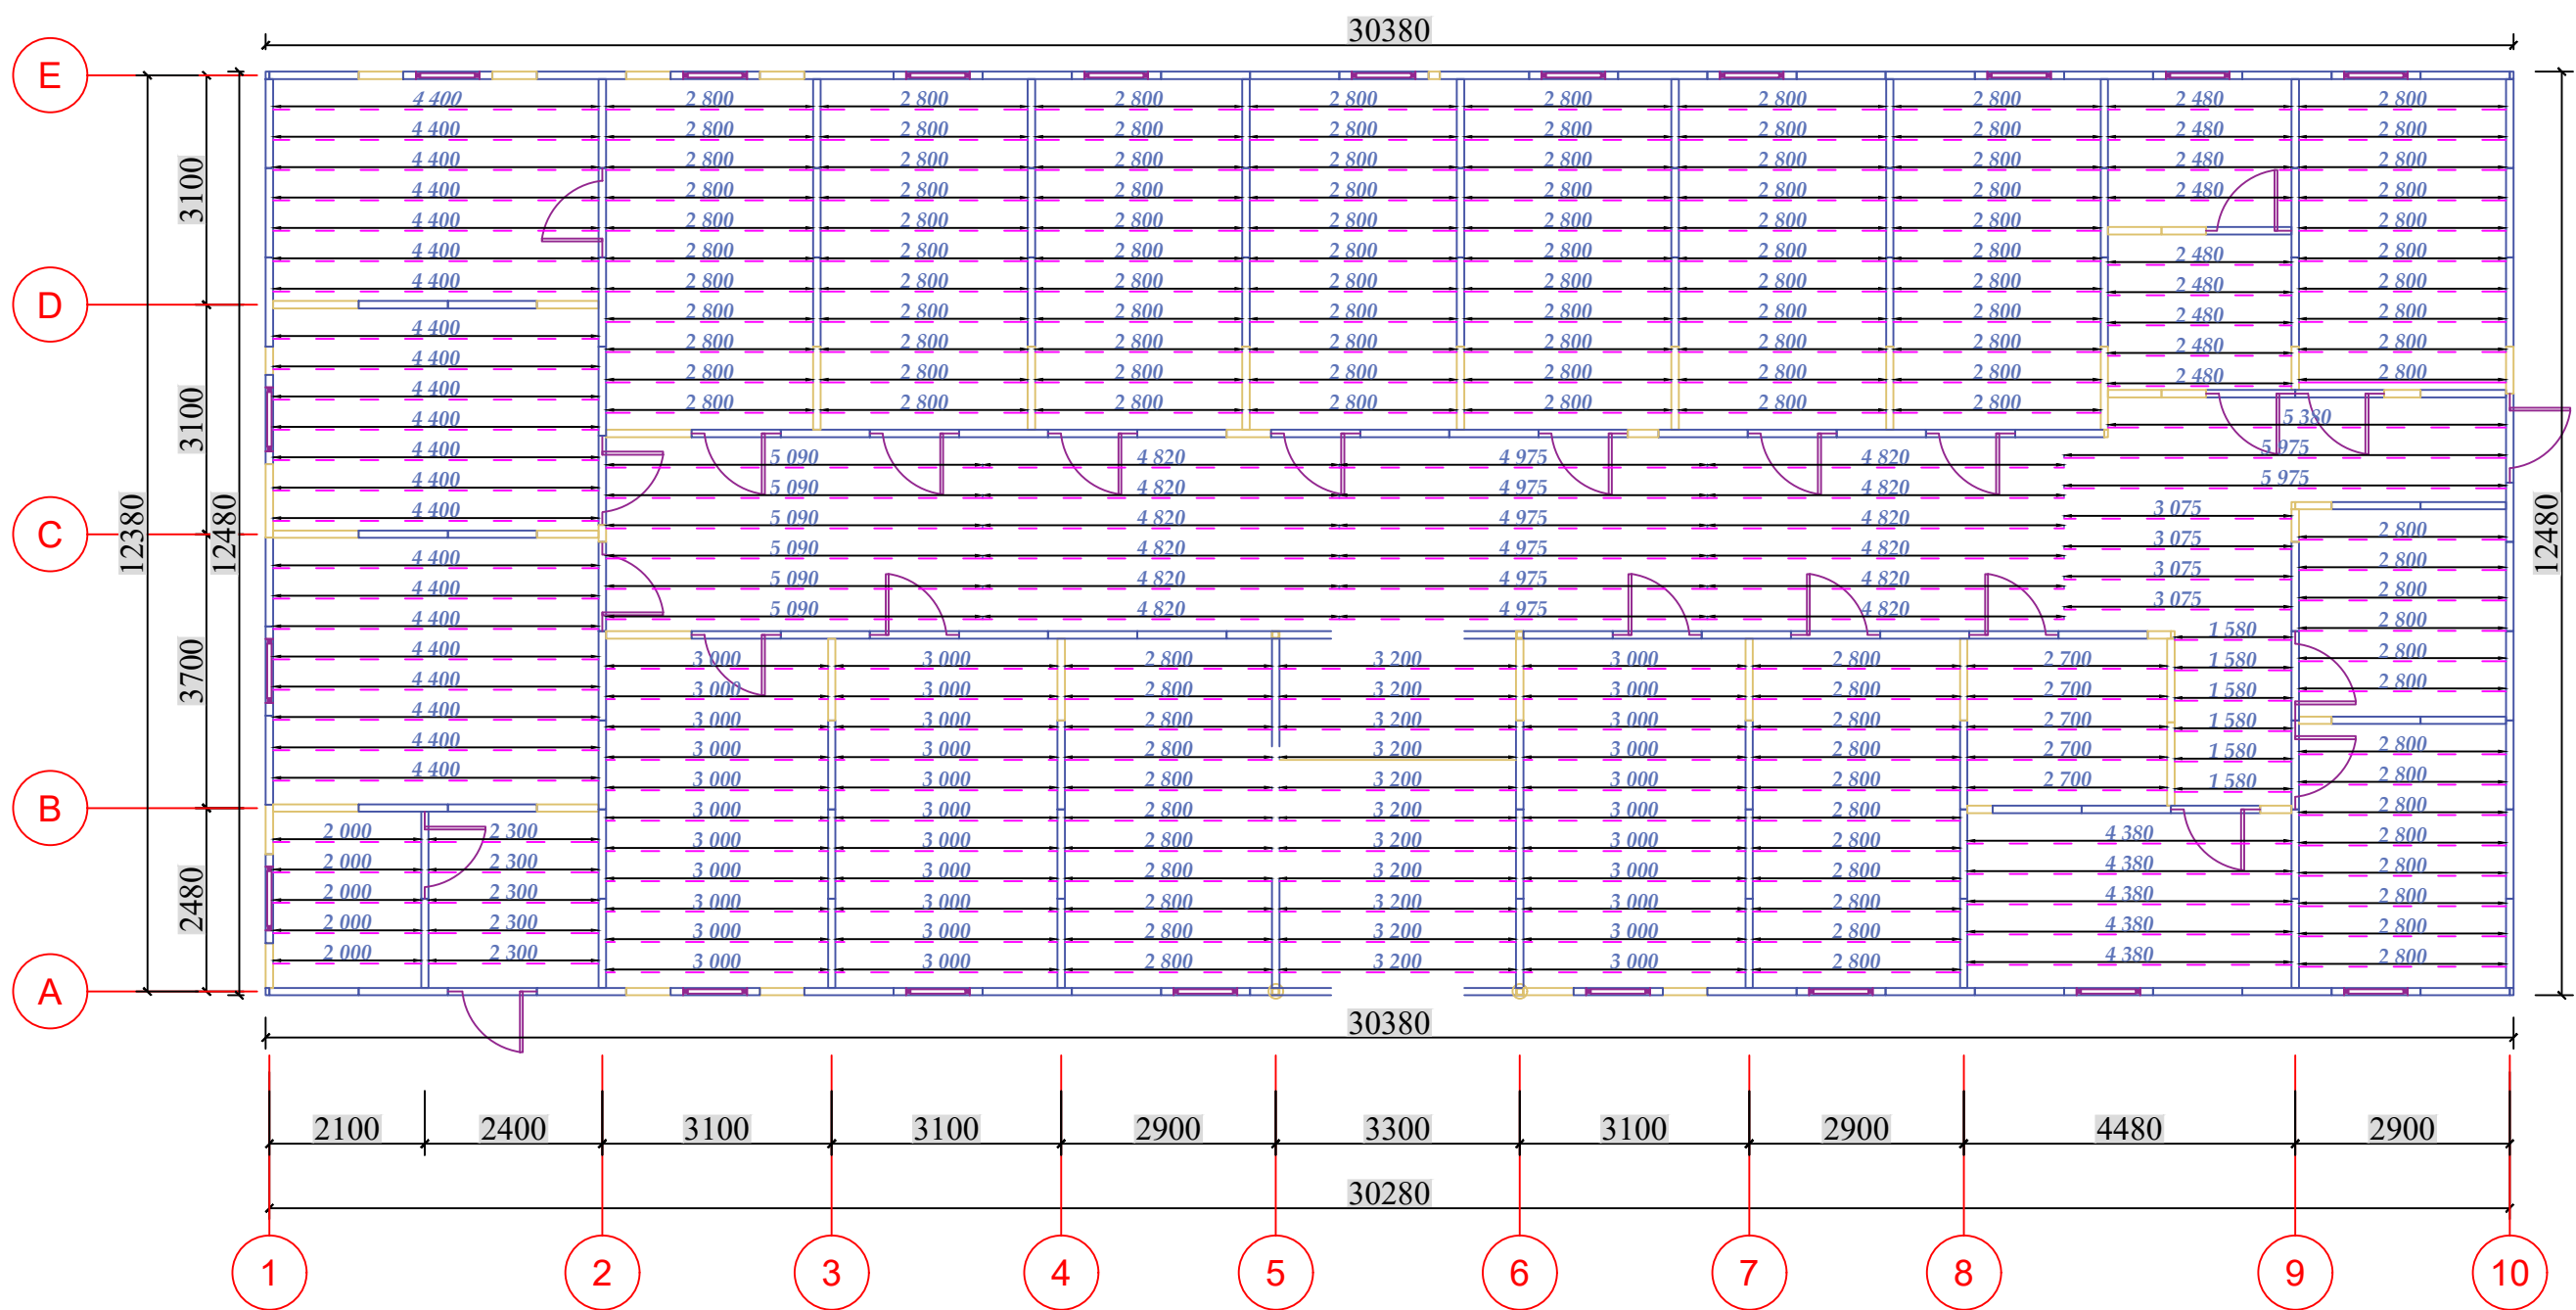

Fragment-1

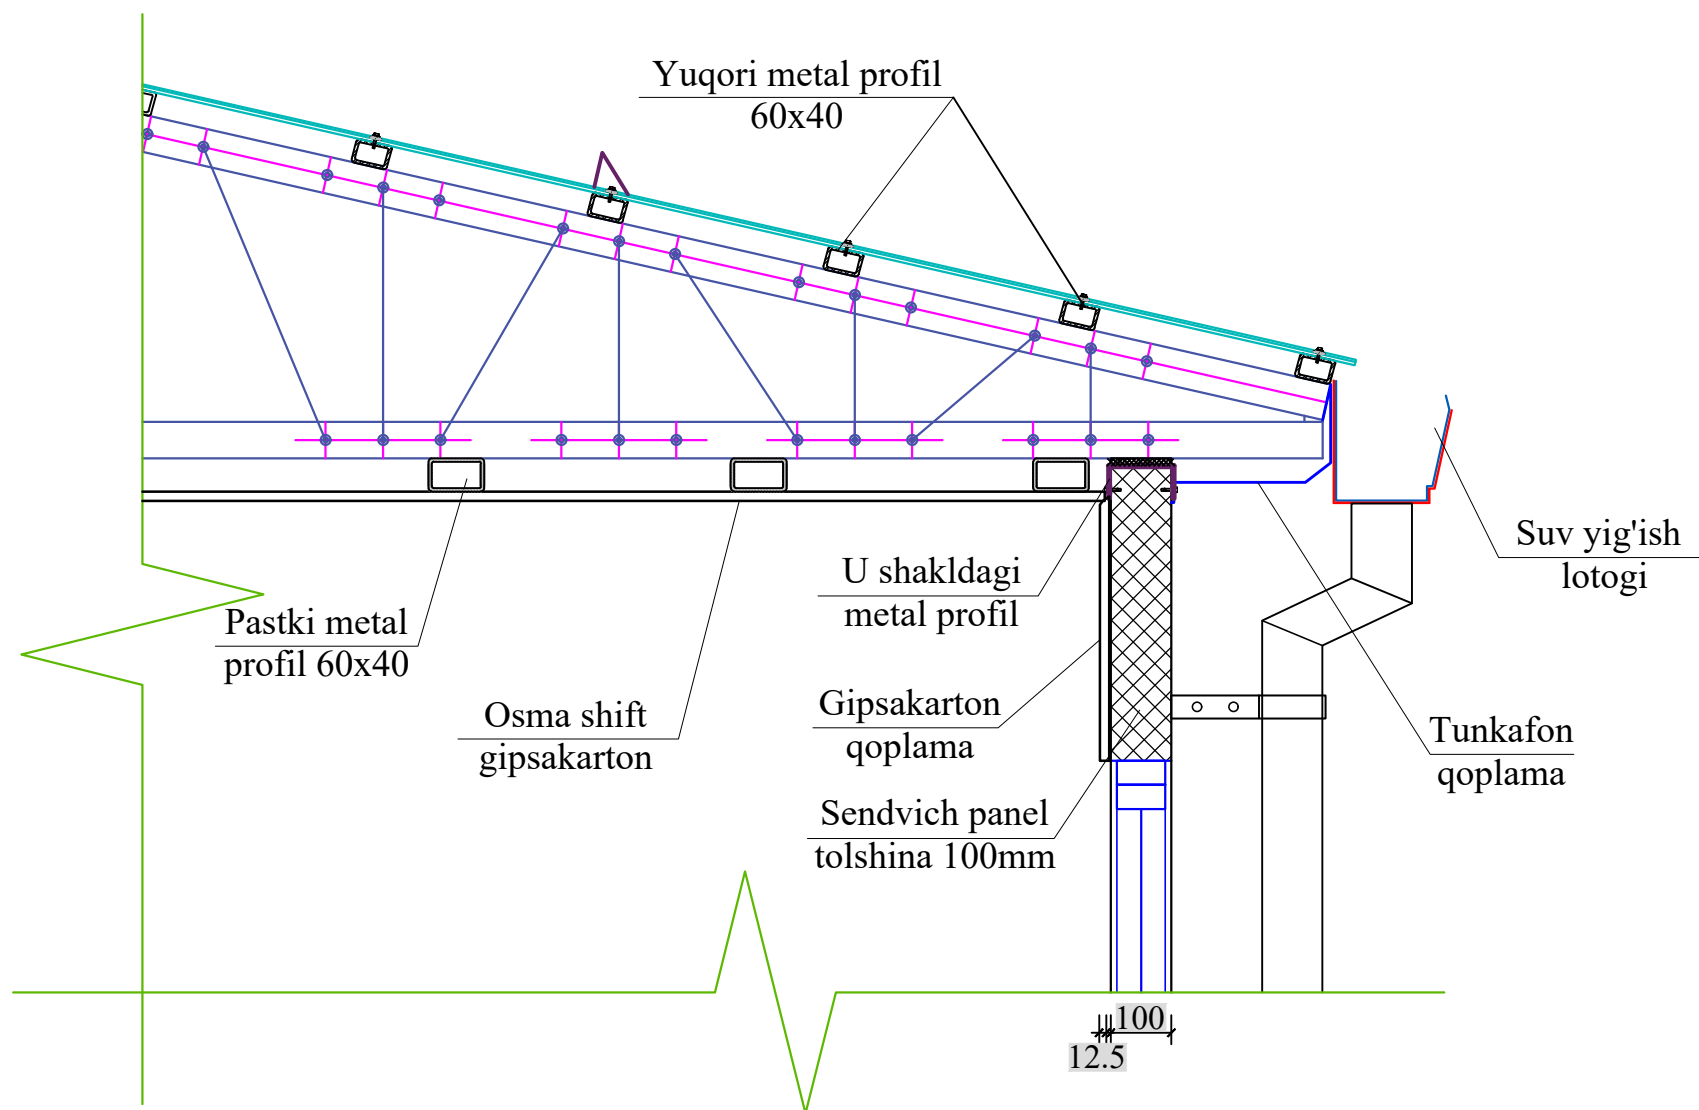

Metal ferma osti progon elementlari

No	Belgilanishi	Nomlanishi	Soni	Massa kg	Eslatma
□		Profil elementlar			
поз.	GOST 19903-2015	изготовленный из лист стальной -1x40x60мм L= 5975	2	9,38	18,76
поз.	GOST 19903-2015	изготовленный из лист стальной -1x40x60мм L= 5380	1	8,45	8,45
поз.	GOST 19903-2015	изготовленный из лист стальной -1x40x60мм L= 5090	6	7,99	47,95
поз.	GOST 19903-2015	изготовленный из лист стальной -1x40x60мм L= 4975	6	7,81	46,86
поз.	GOST 19903-2015	изготовленный из лист стальной -1x40x60мм L= 4820	12	7,57	90,81
поз.	GOST 19903-2015	изготовленный из лист стальной -1x40x60мм L= 4400	22	6,91	151,98
поз.	GOST 19903-2015	изготовленный из лист стальной -1x40x60мм L= 4380	5	6,88	34,38
поз.	GOST 19903-2015	изготовленный из лист стальной -1x40x60мм L= 3200	11	5,02	55,26
поз.	GOST 19903-2015	изготовленный из лист стальной -1x40x60мм L= 3075	4	4,83	19,31
поз.	GOST 19903-2015	изготовленный из лист стальной -1x40x60мм L= 3000	33	4,71	155,43
поз.	GOST 19903-2015	изготовленный из лист стальной -1x40x60мм L= 2800	123	4,40	540,71
поз.	GOST 19903-2015	изготовленный из лист стальной -1x40x60мм L= 2700	5	4,24	21,20
поз.	GOST 19903-2015	изготовленный из лист стальной -1x40x60мм L= 2480	9	3,89	35,04
поз.	GOST 19903-2015	изготовленный из лист стальной -1x40x60мм L= 2300	5	3,61	18,06
поз.	GOST 19903-2015	изготовленный из лист стальной -1x40x60мм L= 2000	5	3,14	15,70
поз.	GOST 19903-2015	изготовленный из лист стальной -1x40x60мм L= 1580	6	2,48	14,88
		Materiallar jamlanmasi			
	Металлический элементы изготовленный из листовой сталью			кг	1274.8

Metall elementlarning ulanishi RSTUz865-98 bo'yicha E42 tipidagi elektrodlar bilan payvandlash orqali amalga oshiriladi. Payvandlanadigan choklarning balandligi elementlarning qalinligidan kam bo'lmاسligi kerak.

						Shifr: 00-00-2026				KJ	
						Andijon viloyati Izboskan tumani Abdusamadobod oilaviy poliklinikasini rekonstruksiya qilish.					
Eg.lav	Qt.soni	Varoq	№xujj	Imzolar	Sana	Oilaviy poliklinika			Bosqich	Varoq	Varoqlar
LBM		Tursunov R			IL				11	16	
LBA											
Bajardi		Haydarov J									
Tekshirdi						Metal ferma osti progon elementlari joylashish rejasi. M 1:100.			"ARXSTROYSERVIS" MCHJ		

Technical drawing of a rectangular building footprint. The drawing includes a grid of dimensions and a detailed layout of the building's structure.

Dimensions:

- Overall Width (Horizontal):** 30380 (Total), 30280 (Internal Structure)
- Overall Height (Vertical):** 12480 (Total), 12380 (Internal Structure)
- Internal Width Segments (from left to right):** 2100, 2400, 3100, 3100, 2900, 3300, 3100, 2900, 4480, 2900
- Internal Height Segments (from bottom to top):** 2480, 3700, 3100, 3100

Grid Lines:


- Horizontal Grid Lines (A-E):** A, B, C, D, E (from bottom to top)
- Vertical Grid Lines (1-10):** 1, 2, 3, 4, 5, 6, 7, 8, 9, 10 (from left to right)

Structural Details:

- The drawing shows a grid of structural elements, likely columns and beams, forming the building's footprint.
- Dimensions are provided for various segments, including overall dimensions and internal structural dimensions.
- The drawing is a technical representation of a building's layout, showing the relationship between the overall footprint and the internal structural grid.












№	Belgilanishi	Nomlanishi	Soni	Massa kg	Eslatma
		Profil elementlar			
поз.	GOST 19903-2015	изготовленный из лист стальной L= 4200 -1x40x60мм	288	6,59	1899,07
поз.	GOST 19903-2015	изготовленный из лист стальной L= 2000 -1x40x60мм	36	3,14	113,04
		Materiallar jamlanmasi			
	Металлический элементы изготовленный из листовой сталью			кг	2012.1

Qirqim 1-1

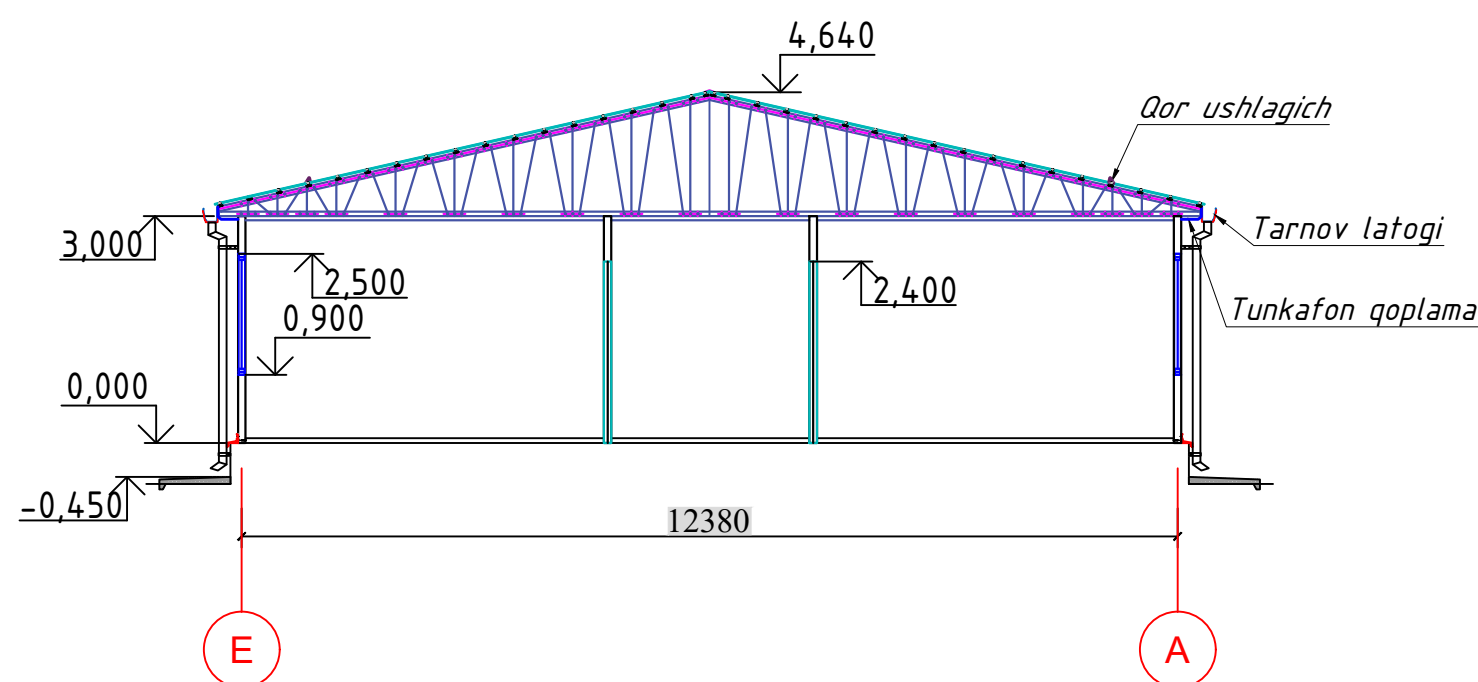


1. Ikki tomonlama polimer qoplama bilan qoplangan qalinligi 0.51mm profilangan galvanizli varaqlar metal konstruksiyasi bo'ylab (RSTUz 24045-94) H35-1000-0,50 mm
2. Izolyatsiya - ruberoid qoplamasi-1 qatlam
3. Issiqlik qatlami - bazalt tolali mineral plitalari.
G=120-140kg/m³-100 mm
4. Bug'dan ximoyalash qatlami - polietilen plenka -200mm
5. Setka Φ5Bp-I 100/100
6. Osma shift gipsakarton listdan

						Shifr: 00-00-2026				KJ		
						Andijon viloyati Izboskan tumani Abdusamadobod oilaviy polikilini­kasini rekonstruksiya qilish.						
Eg.lav	Qt.soni	Varoq	Nexujj	Imzolar	Sana							
LBM		Tursunov R				Oilaviy polikilinka				Bosqich	Varoq	Varoqlar
LBA										IL	12	16
Bajardi		Haydarov J				Metal ferma usti progon elementlari joylashish rejasi. M 1:100.				"ARXSTROYSERVIS" MCHJ		
Tekshirdi												

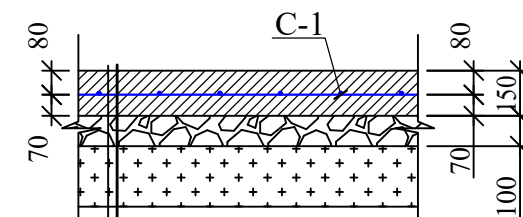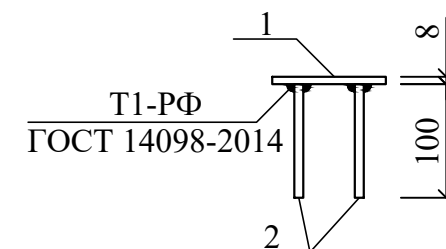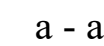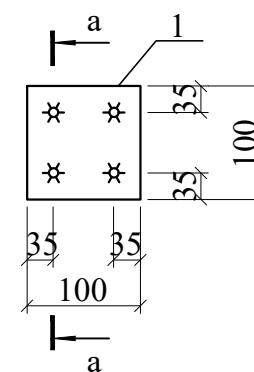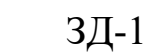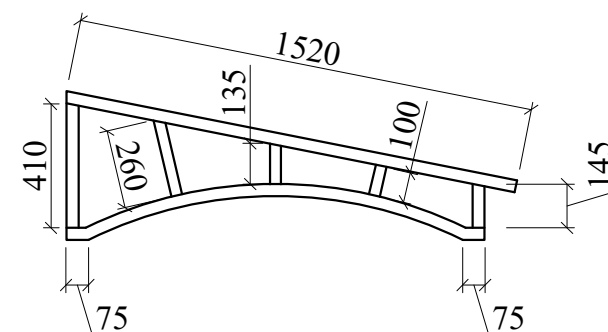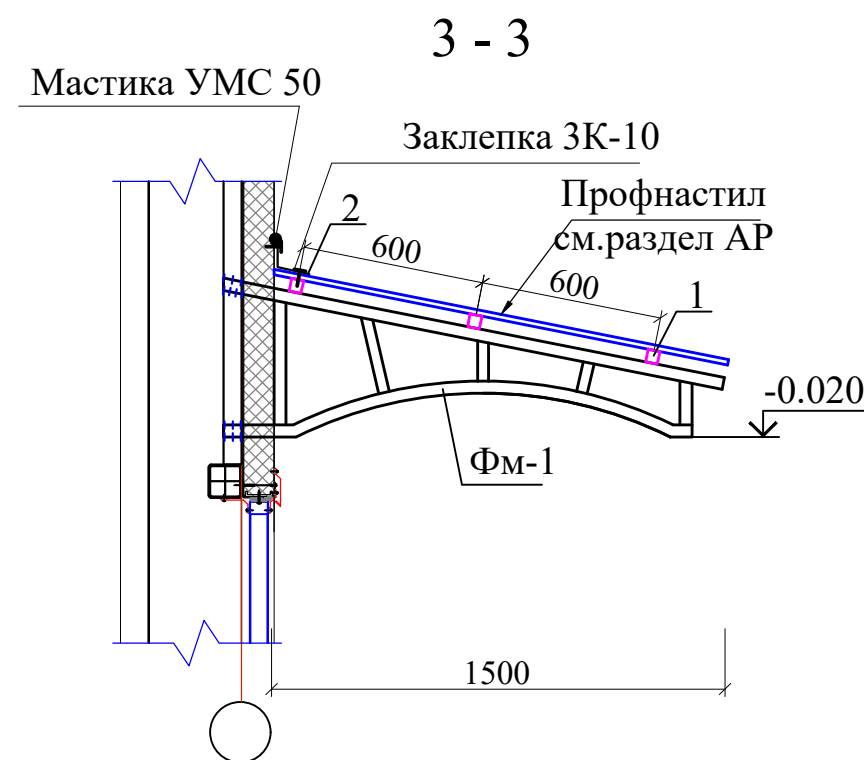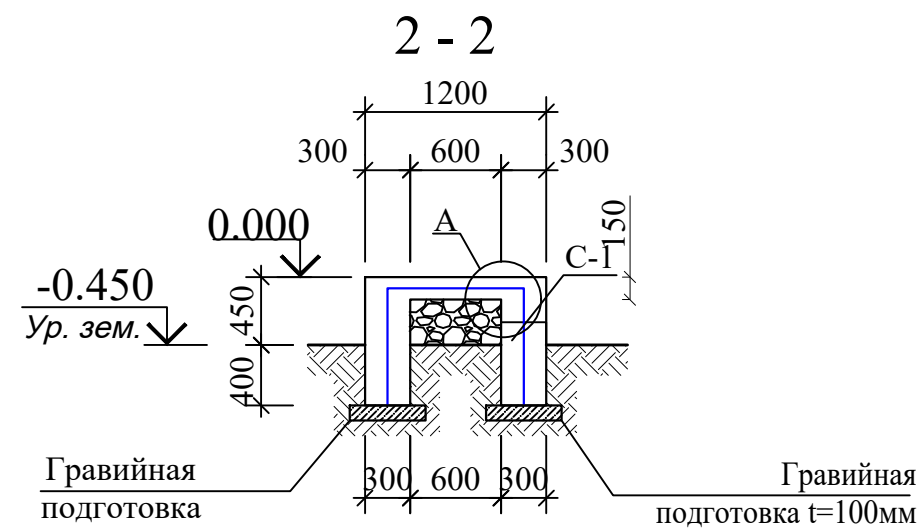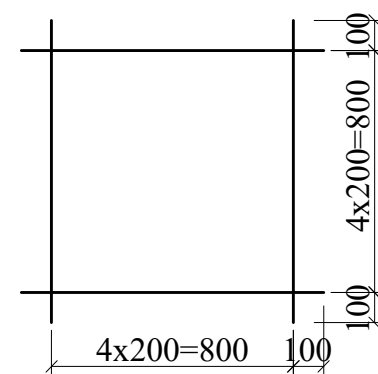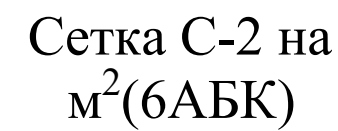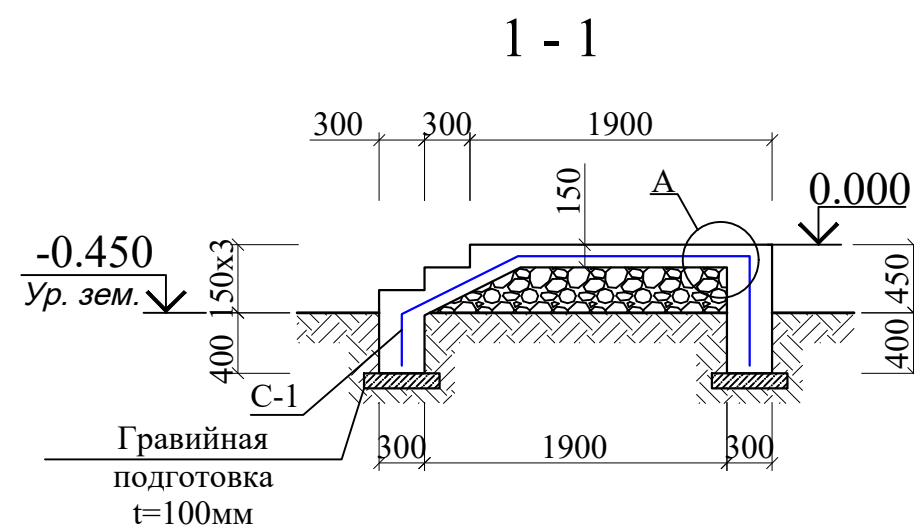

Бетон кл. В15
Сетка С-1
Гравийная подготовка толщ. 100мм.
Насыпной уплотненный грунт с плотностью $\rho \geq 1.65 \text{ тс/м}^3$

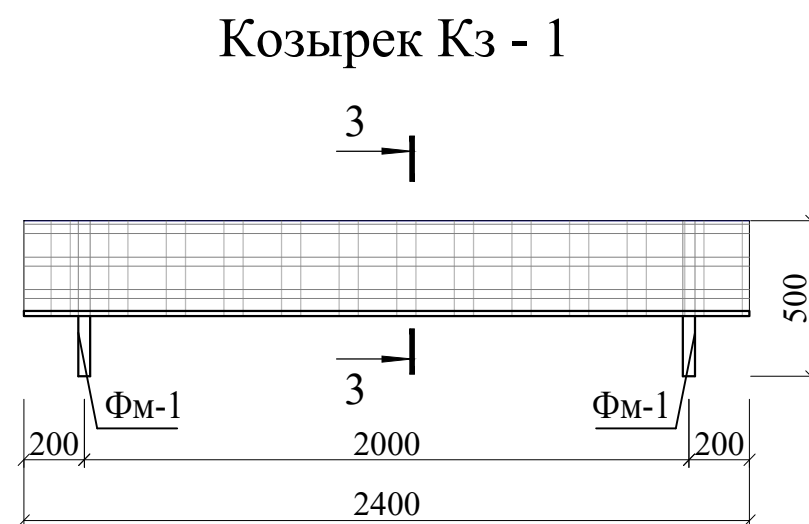


1. Данный лист смотреть с листами АР
2. Под фундаментами устраивается подготовка из гравий толщиной 100 мм , подготовка устраивается шире габаритов фундамента на 100 мм в каждую сторону .
3. Обратную засыпку пазух выполнить качественным местным грунтом послойно с уплотнением при оптимальной влажности до плотности грунта в сухом состоянии $\rho \geq 1.60 \text{ т / м}^3$.
4. Сварку металлических элементов электродами типа Э -42 А по ГОСТ 9467-75*, высота шва h=3 мм по всей длине касания .
5. Металлические изделия и сварные швы окрасить эмалью ПФ 115 по ГОСТ 6465-91*, за 2 раза по грунтовке ГФ -021 по ГОСТ 25129-82*.
6. Бетонный тротуар соединен с крыльцом с 3% уклоном для доступа инвалидных колясок .


1. Данный лист смотреть с листами АР
2. Под фундаментами устраивается подготовка из гравий толщиной 100 мм , подготовка устраивается шире габаритов фундамента на 100 мм в каждую сторону .
3. Обратную засыпку пазух выполнить качественным местным грунтом послойно с уплотнением при оптимальной влажности до плотности грунта в сухом состоянии $\rho \geq 1.65 \text{ т / м}^3$.

						Shifr: 00-00-2026	KJ		
Eg.lav	Qt.soni	Varoq	Nexujj	Imzolar	Sana				
LBM	Tursunov R								
LBA						Oilaviy poliklinika	Bosqich	Varoq	Varoqlar
Bajardi	Haydarov J						IL	13	16
Tekshirdi							Крыльцо Кр-1, Козырек Кз-1	"ARXSTROYSERVIS" MCHJ	


Пандусом-1

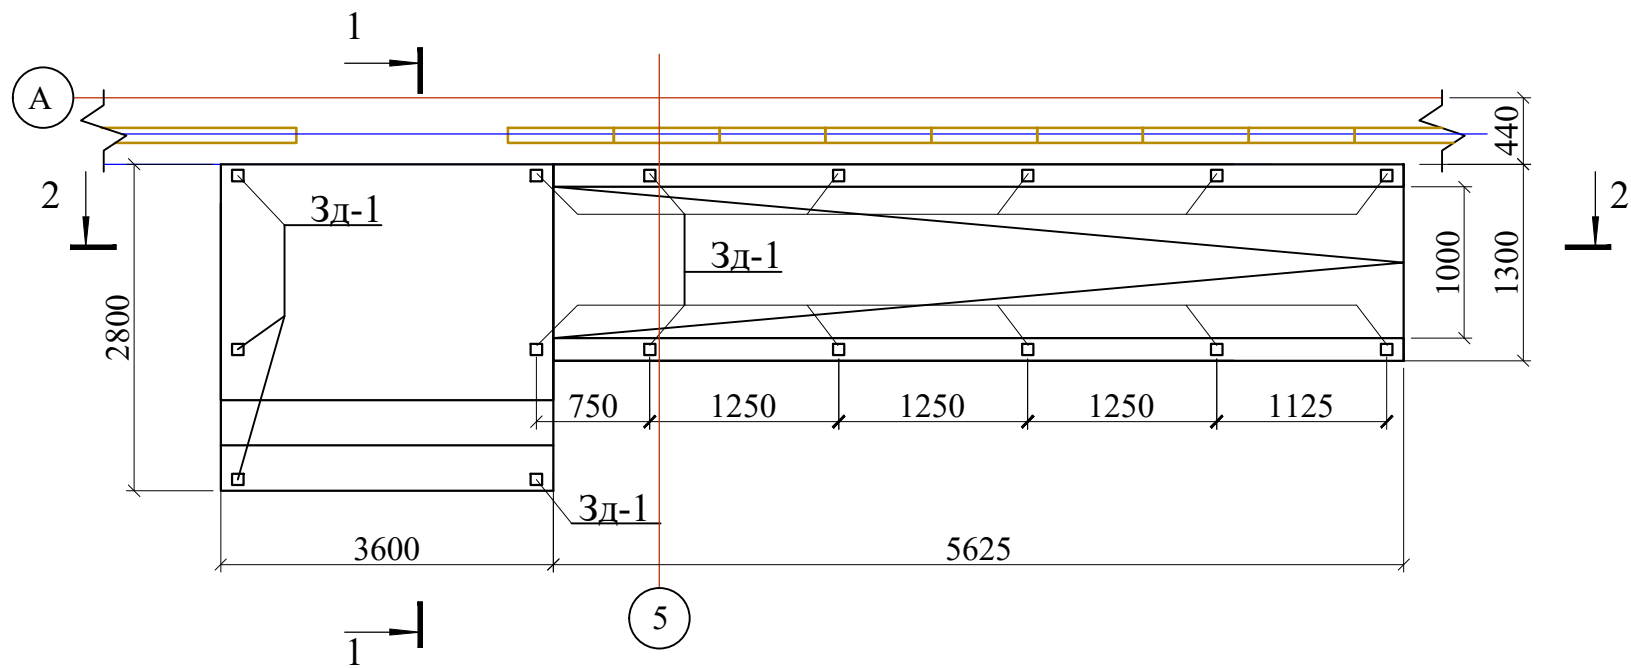

Фундамент пандусом

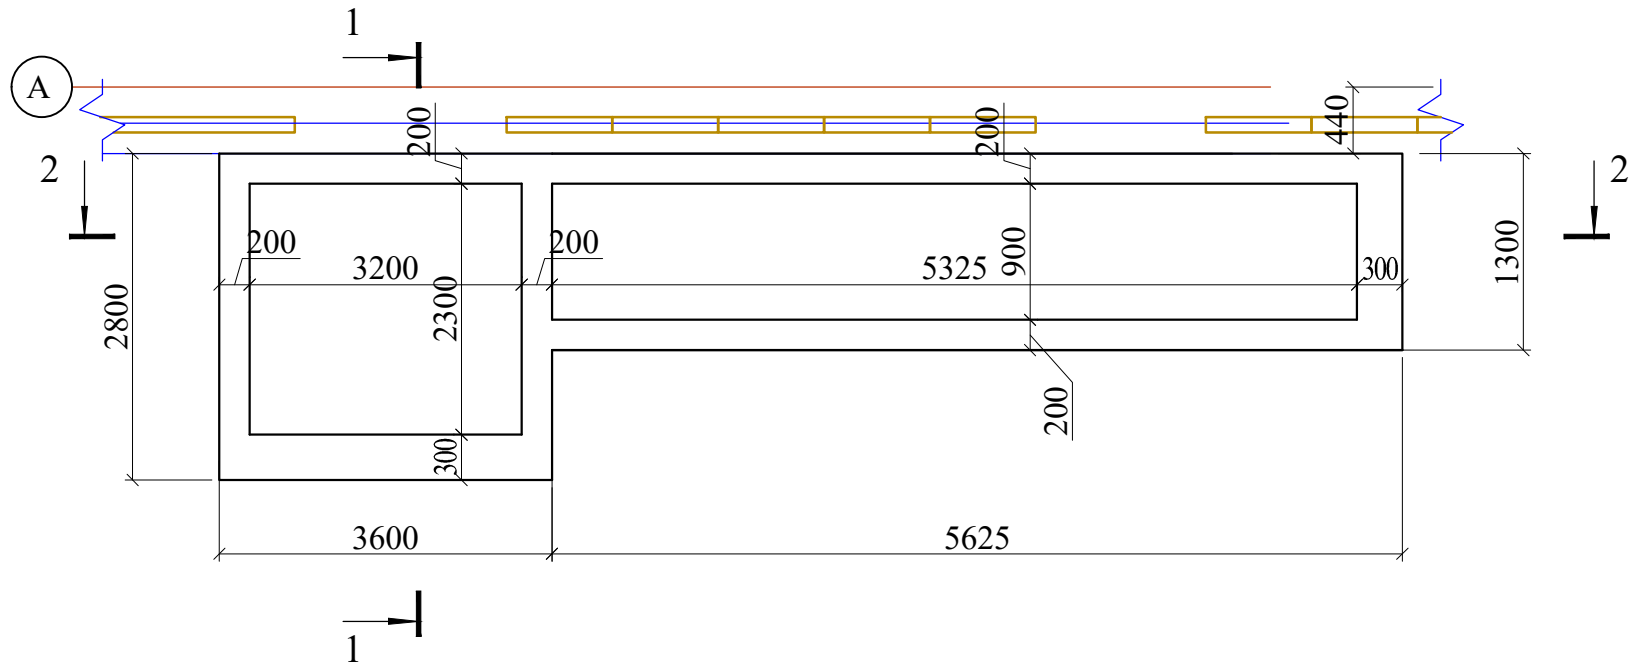

1 - 1

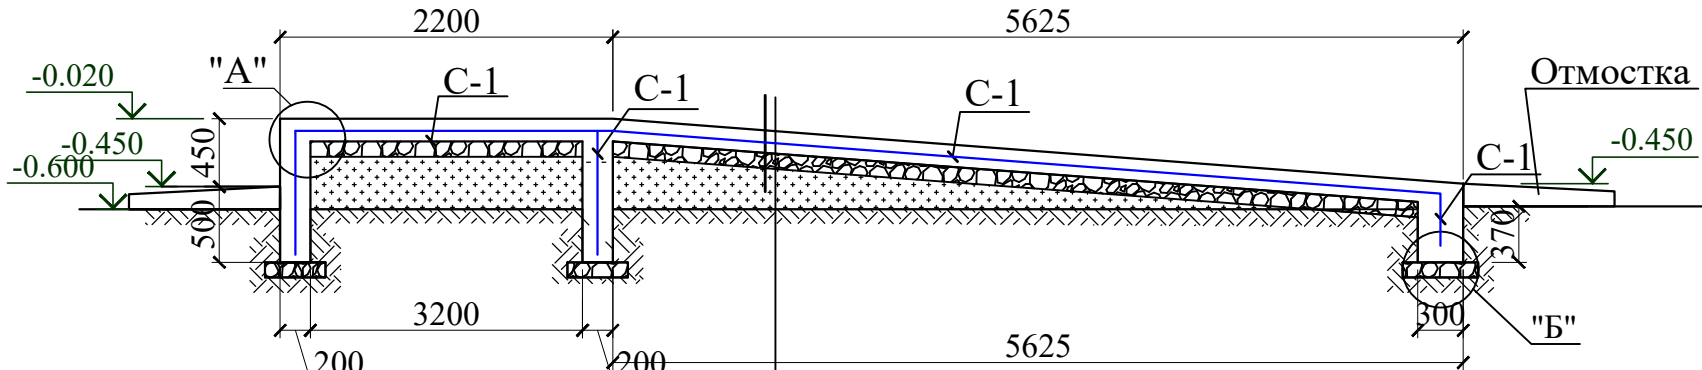


Бетон кл. В15 толщ. 150мм
Сетка С-1
Гравийная подготовка толщ. 100 мм.
Насыпной уплотненный грунт с плотностью $\rho \geq 1.60 \text{ тс/м}^3$


Спецификация элементов пандусом-1

Поз.	Обозначение	Наименование	Кол.	Масса ед.кг.	Примечание
		Пандусом-1	1		Расход на 1 шт
С-1	ГОСТ 31938-2012	Сетка 4С Ø4 АБК-150 S=31.0м²	1	0.378	11.8кг
		Материалы			
		Бетон кл. В15			5.5м³
		Гравийная подготовка толщ.100мм.			2.2м³
		Боковые поверхности обмазать горячим битумом за 2 раза.			25.0м²
ЗД1		Закладная деталь ЗД1	16		Расход на 1 шт
1	ГОСТ 103-2006	-6х100х100	1	0.47	0.47
2	ГОСТ 5781-82*	Ф12АIII L=150	4	0.133	0.53


Сетка С-1 на м²

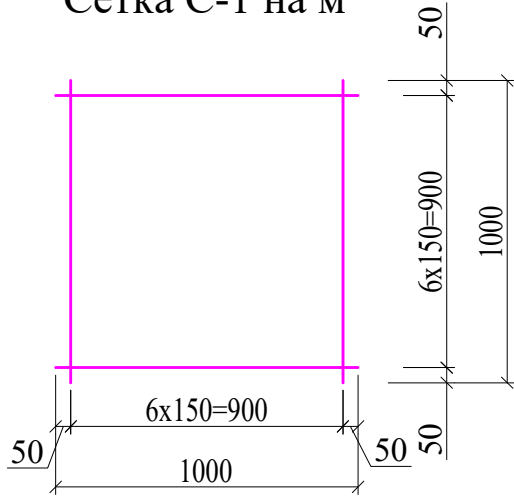

ЗД-1

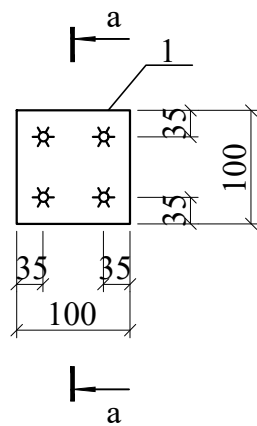


а - а



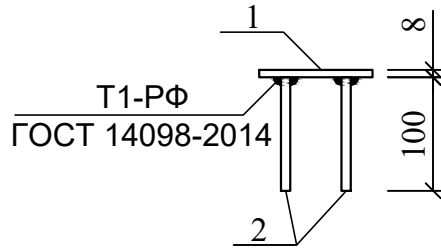


- Данный лист смотреть с листами АР
- Под фундаментами устраивается подготовка из гравий толщиной 100 мм , подготовка устраивается шире габаритов фундамента на 100 мм в каждую сторону .
- Обратную засыпку пазух выполнить качественным местным грунтом послойно с уплотнением при оптимальной влажности до плотности грунта в сухом состоянии $\rho \geq 1.60 \text{ т / м}^3$.
- Сварку металлических элементов электродами типа Э -42 А по ГОСТ 9467-75*, высота шва h=3 мм по всей длине касания .
- Металлические изделия и сварные швы окрасить эмалью ПФ 115 по ГОСТ 6465-91* , за 2 раза по грунтовке ГФ -021 по ГОСТ 25129-82*. 6. Бетонный тротуар соединен с крыльцом с 3% уклоном для доступа инвалидов колясок .


						Shifr: 00-00-2026				KJ	
						Andijon viloyati Izboskan tumani Abdusamadobod oilaviy polikilinasini rekonstruksiya qilish.					
Eg.lav	Qt.soni	Varoq	№xujj	Imzo	lar	Sana	Oilaviy polikilinka	Bosqich	Varoq	Varoqlar	
LBM	Tursunov R							IL	14	16	
LBA											
Bajardi	Haydarov J										
Tekshirdi							Пандусом-1	"ARXSTROYSERVIS" MCHJ			

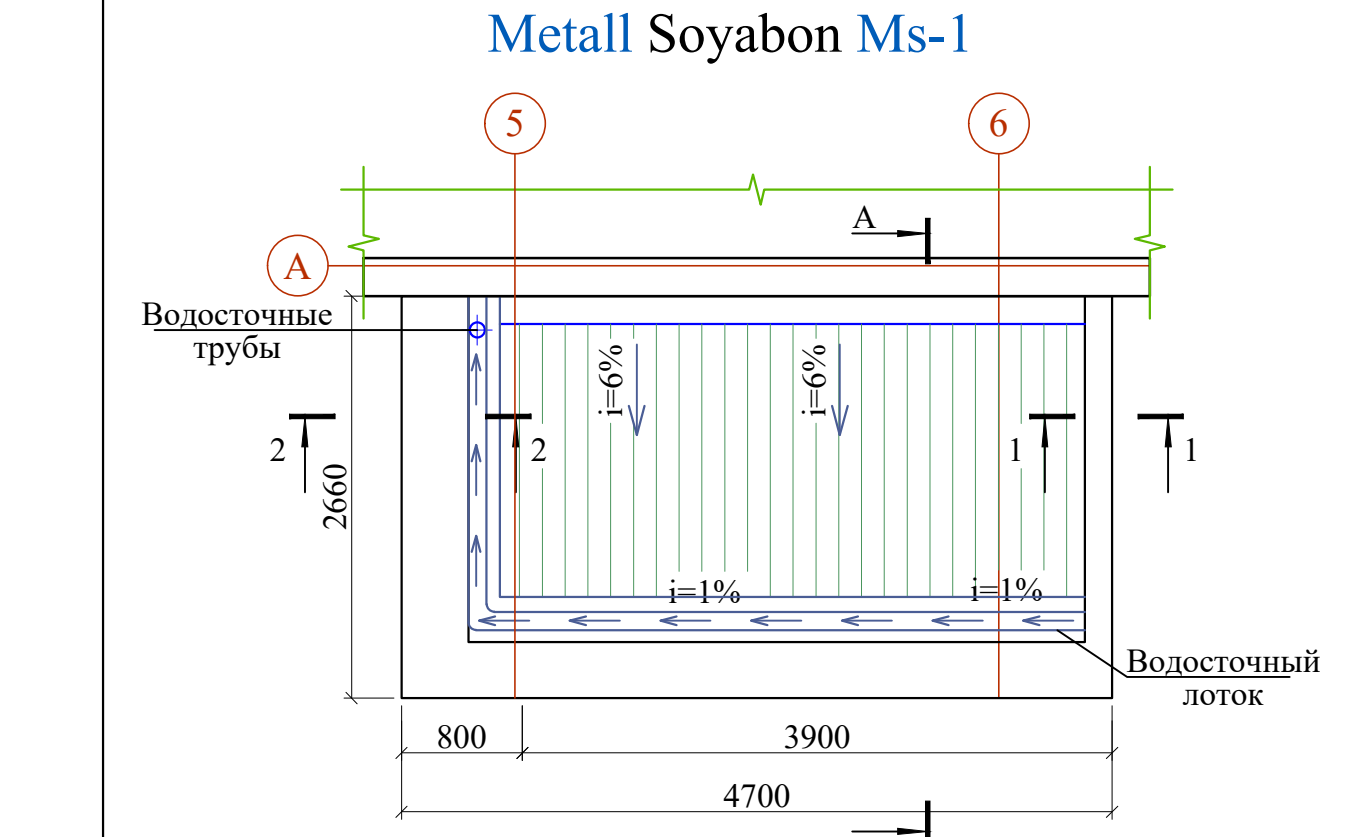


Soyabon konstruktsiya joylashuvi

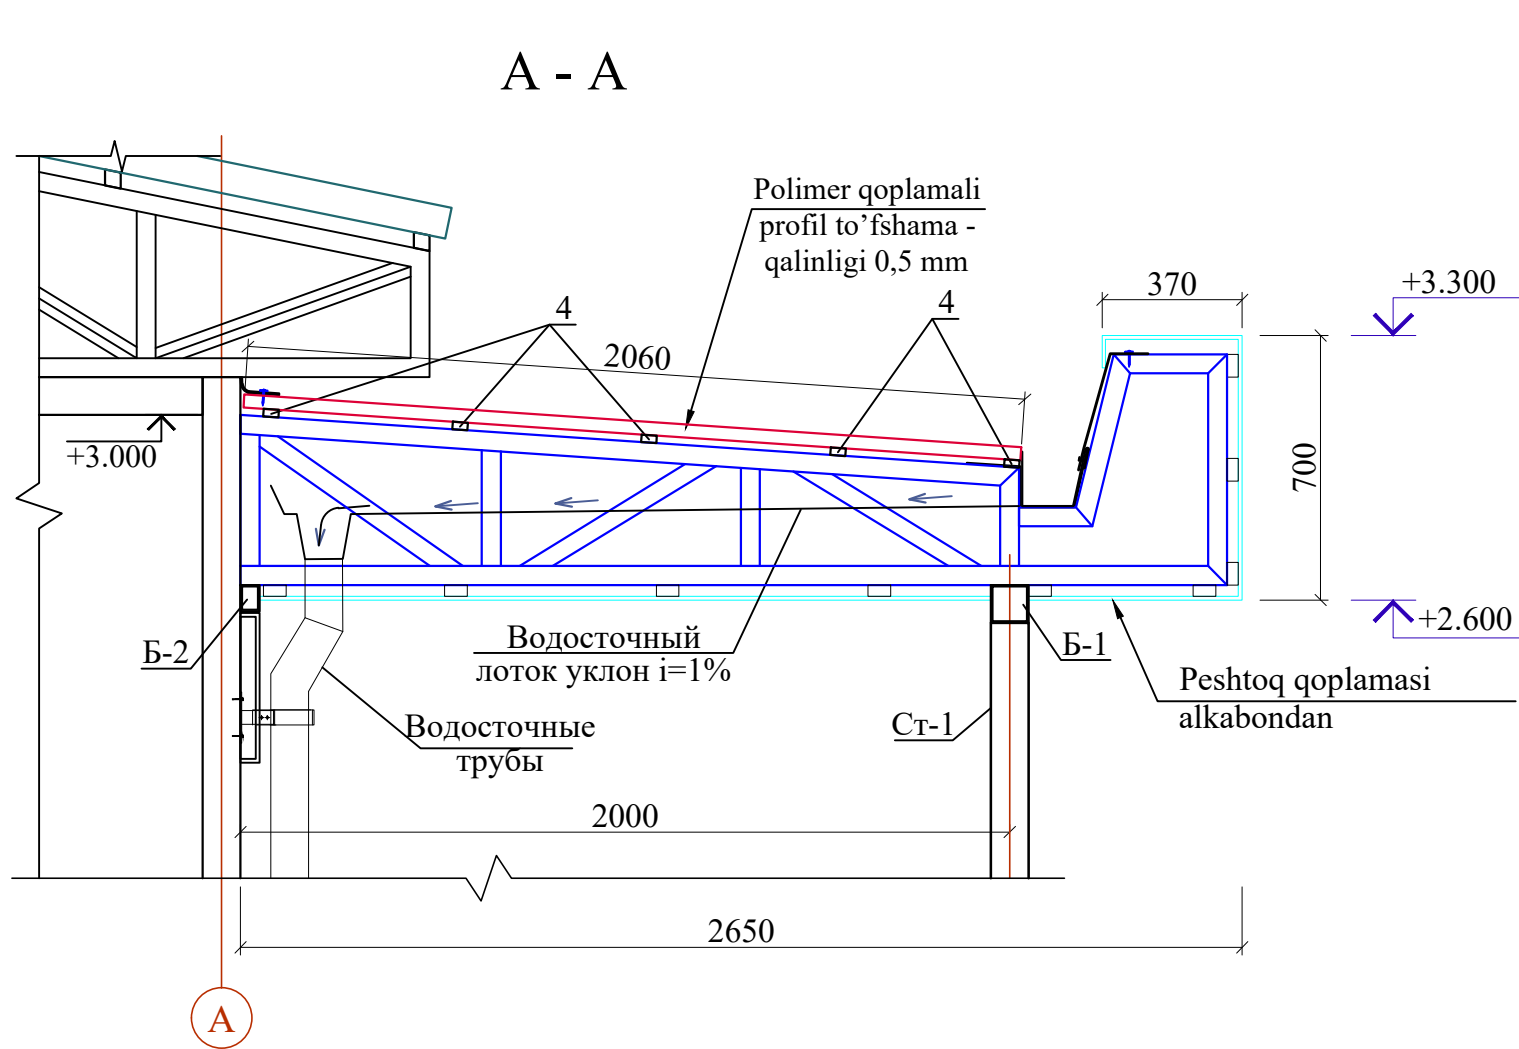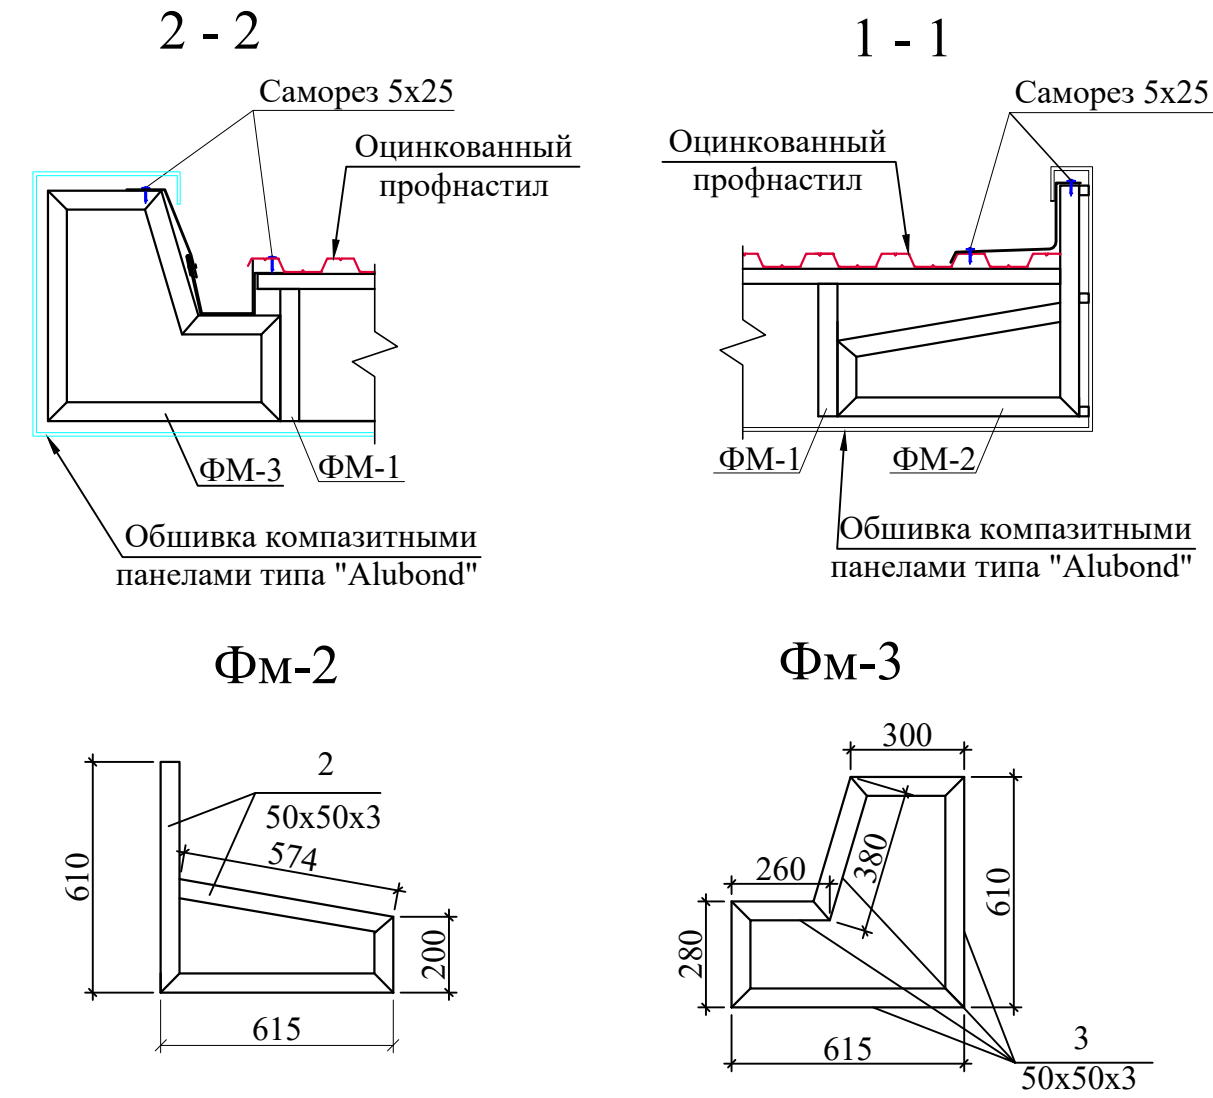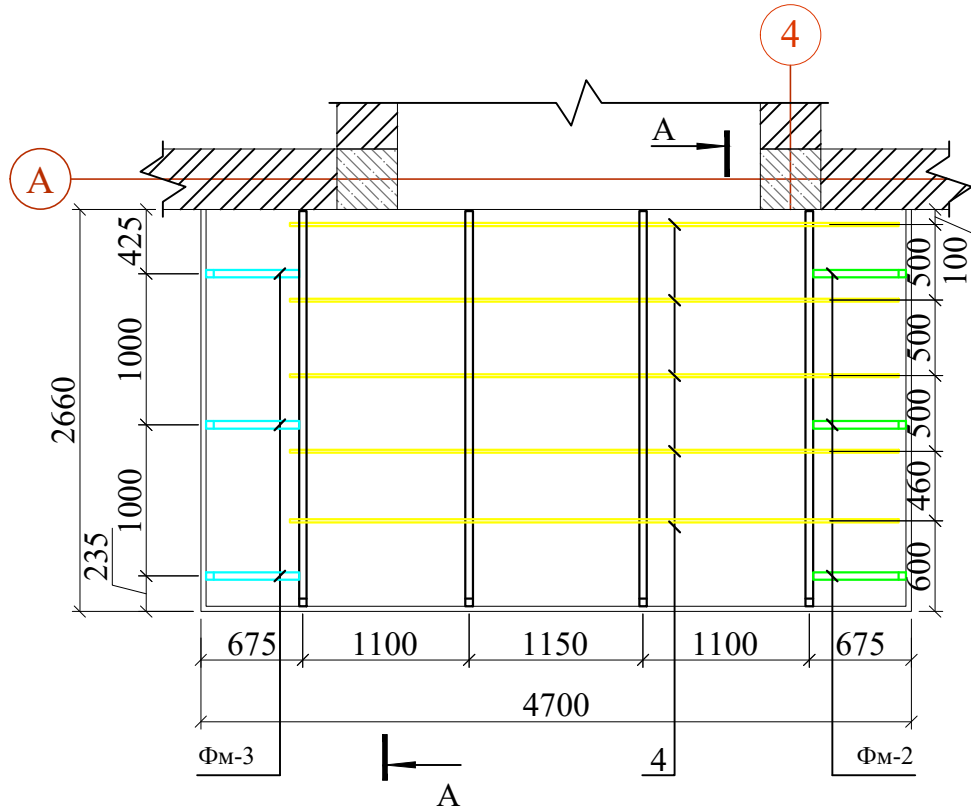



Metal ferma F-1

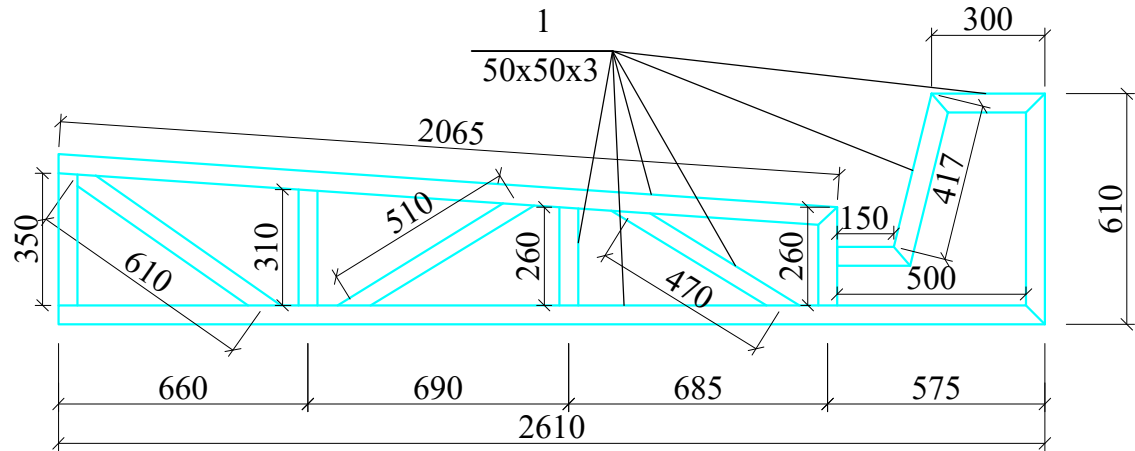

Metal ustun U-1

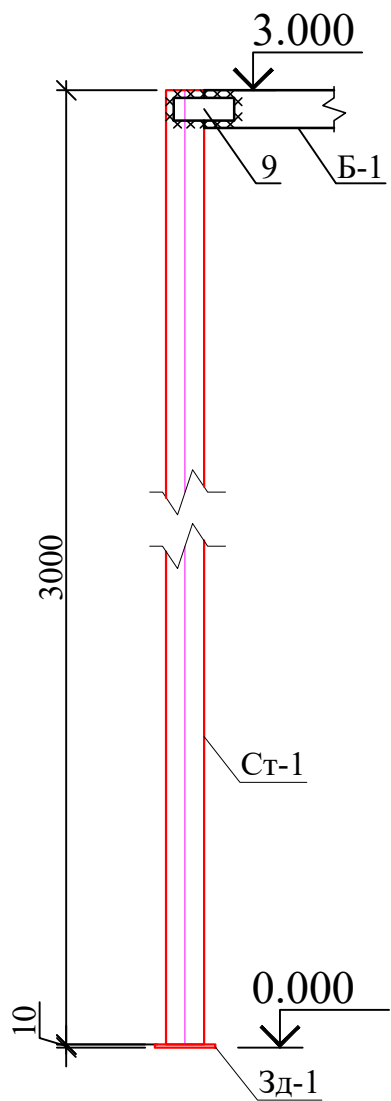

Закладная
деталь ЗД-1

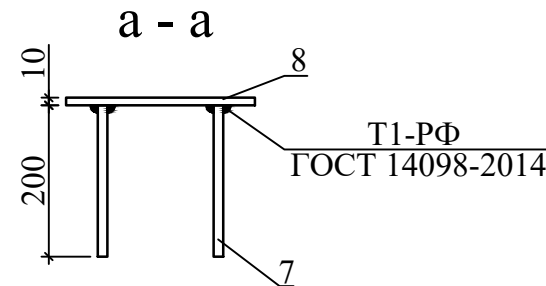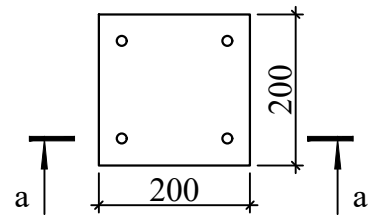

Metall Soyabon uchun elementlarning tasnifi

Marka	Belgilanishi	Nomlanishi	Soni	O'gir ligi	Birligi
		Metall Soyabon Ms-1	1		
		ФМ-1	4	36.94	147.76 кг
1	ГОСТ 8639-92	50x50x3 L _{общ} =8.92п.м.	-	4.31	38.45 кг
		ФМ-2	3	9.05	27.15кг
2	ГОСТ 8639-92	50x50x3 L _{общ} =2.1п.м.	-	4.31	9.05кг
		ФМ-3	3	10.56	31.68 кг
3	ГОСТ 8639-92	50x50x3 L _{общ} =2.45п.м.	-	4.31	10.56 кг
		Прогон			
4	ГОСТ 8645-68	40x20x3 L=4025	5	9.74	48.7кг
5	ГОСТ 24045-2016	Оцинкованный профнастил			
		H35-1000-0.5 мм			8.5м²
6	ГОСТ 14918-80*	Оцинков. кровельная сталь б=0,6	—	—	6.22 м
		Закладная деталь ЗД 1	2	2.6	5.2кг
7	ГОСТ 5781-82*	Ø 12 A400 L= 200	4	0.178	0.712кг
8	ГОСТ 103-2006	Пластина -6x200x200	1	1,884	1,884 кг
Ст-1	ГОСТ 8639-92	Труба 100x100x4 ГОСТ 8639-92 C235 ГОСТ 27772-88* L=3.19	2	37.77	75.54
БМ-1	ГОСТ 8639-92	Труба 100x100x4 ГОСТ 8639-92 C235 ГОСТ 27772-88* L=3.1	1	11.84	36.7
БМ-2	ГОСТ 8639-92	Труба 100x100x4 ГОСТ 8639-92 C235 ГОСТ 27772-88* L=3.44	1	11.84	40.73
9	ГОСТ 103-2006	Пластина -6x160x60	8	0.452	3.616 кг
		Краска:			16.5м²

- Данный лист смотреть с листами AP
- Под фундаментами устраивается подготовка из гравия толщиной 100мм, подготовка устраивается шире габаритов фундамента на 100мм в каждую сторону.
- Обратную засыпку пазух выполнить качественным местным грунтом послойно с уплотнением при оптимальной влажности до плотности грунта в сухом состоянии $\rho \geq 1.65 \text{ т/м}^3$.
- Сварку металлических элементов электродами типа Э-42А по ГОСТ 9467-75*, высота шва h=6мм по всей длине касания.
- Металлические изделия и сварные швы окрасить эмалью ПФ115 по ГОСТ 6465-91, за 2 раза по грунтовке ГФ-021 по ГОСТ 25129-82*.
- Бетонный тротуар соединен с крыльцом с 3% уклоном для доступа инвалидов колясок.

						Shifr: 00-00-2026	KJ
						Andijon viloyati Izboskan tumani Abdusamadobod oilaviy poliklinikasini rekonstruksiya qilish.	
Eg.lav	Q.usoni	Varoq	№xujj	Imzo	lar	Sana	
LBM	Tursunov R						
LBA	Bajardi	Haydarov J					
Tekshirdi							
						Oilaviy poliklinika	Bosqich IL
							Varoq 15
							Varoqlar 16
						Metall Soyabon Ms-1, Konstruktsiya joylashuvi, A - A.	"ARXSTROYSERVIS" MCHJ

Деформационные
швы в отмошке
шаг 6 метр



Поз.	Обозначение	Наименование	Кол	Масса ед.кг.	Примеч.
С-1	ГОСТ 31938-2012	Сетка 4С $\frac{04 \text{ АБК-150}}{04 \text{ АБК-150}}$ S=96,40м ²	1	0,378	36,44 кг
		Бетон отмостки кл. В 12.5-100мм.	96,40	м ²	9,64 м ³
		Литой асфальт			0,045 м ³
		Подготовка из гравия толщ. 50мм			4,82 м ³

Technical drawing of a square with dimensions and offsets. The square is defined by a magenta border. The overall width and height are 1000 units. The square itself has a side length of 900 units, labeled as $6 \times 150 = 900$. There are 50-unit offsets from the square's edges to the outer dimensions.

10

1000

C-1

-0.450
ур.зем.


200

50


100

Базальтовая арматурные
Ø4 АБК. 150x150мм.
Бетон кл.В 12.5-100мм.
Гравий 50мм.
Уплотненный грунт.
 $P_d \geq 1.65 \text{ тс/м}^3$.

Деталь деформационного шва в отстойке (через 6.0)

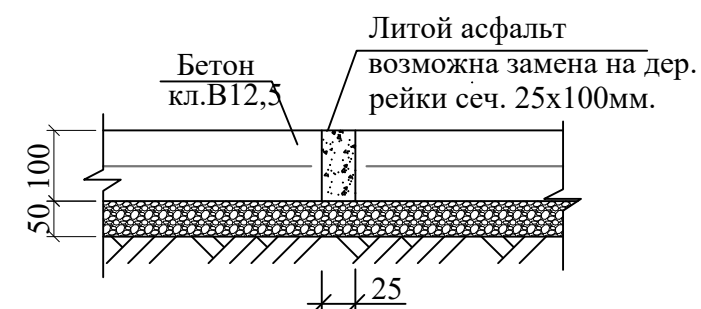

Technical drawing of a cross-section of a drainage channel. The channel is labeled "Лоток" (Channel) and is made of "Бетон кл. В12.5" (Concrete class B12.5). The channel has a width of 150 mm and a height of 50 mm. The concrete has a thickness of 50 mm and a total height of 100 mm.

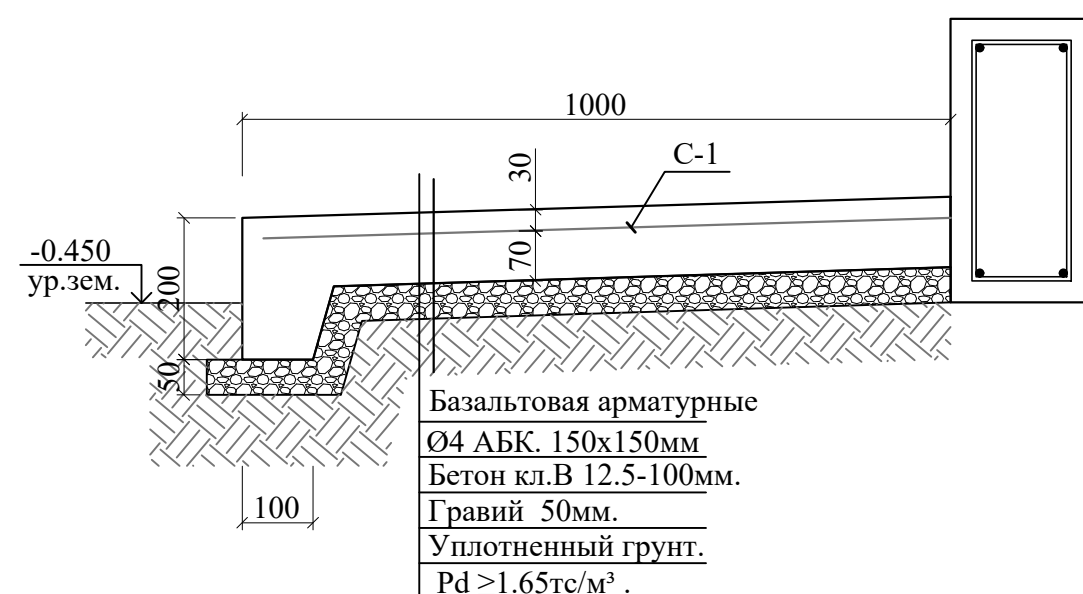

1. Данный лист смотреть с л. КЖ- . и разделом АР.

						Shift: 00-00-2026				KJ	
						Andijon viloyati Izboskan tumani Abdusamadobod oilaviy poliklinikasini rekonstruksiya qilish.					
Eg.lav	Qt.soni	Varoq	Nexujj	Imzo	Jar	Sana	Oilaviy poliklinika	Bosqich	Varoq	Varoqlar	
LBM	Tursunov R							IL	16	16	
Bajardi	Haydarov J										
Tekshirdi											
							План отмостки на отм. -0.450	"ARXSTROYSERVIS" MCHJ			