



Markalash tarixi

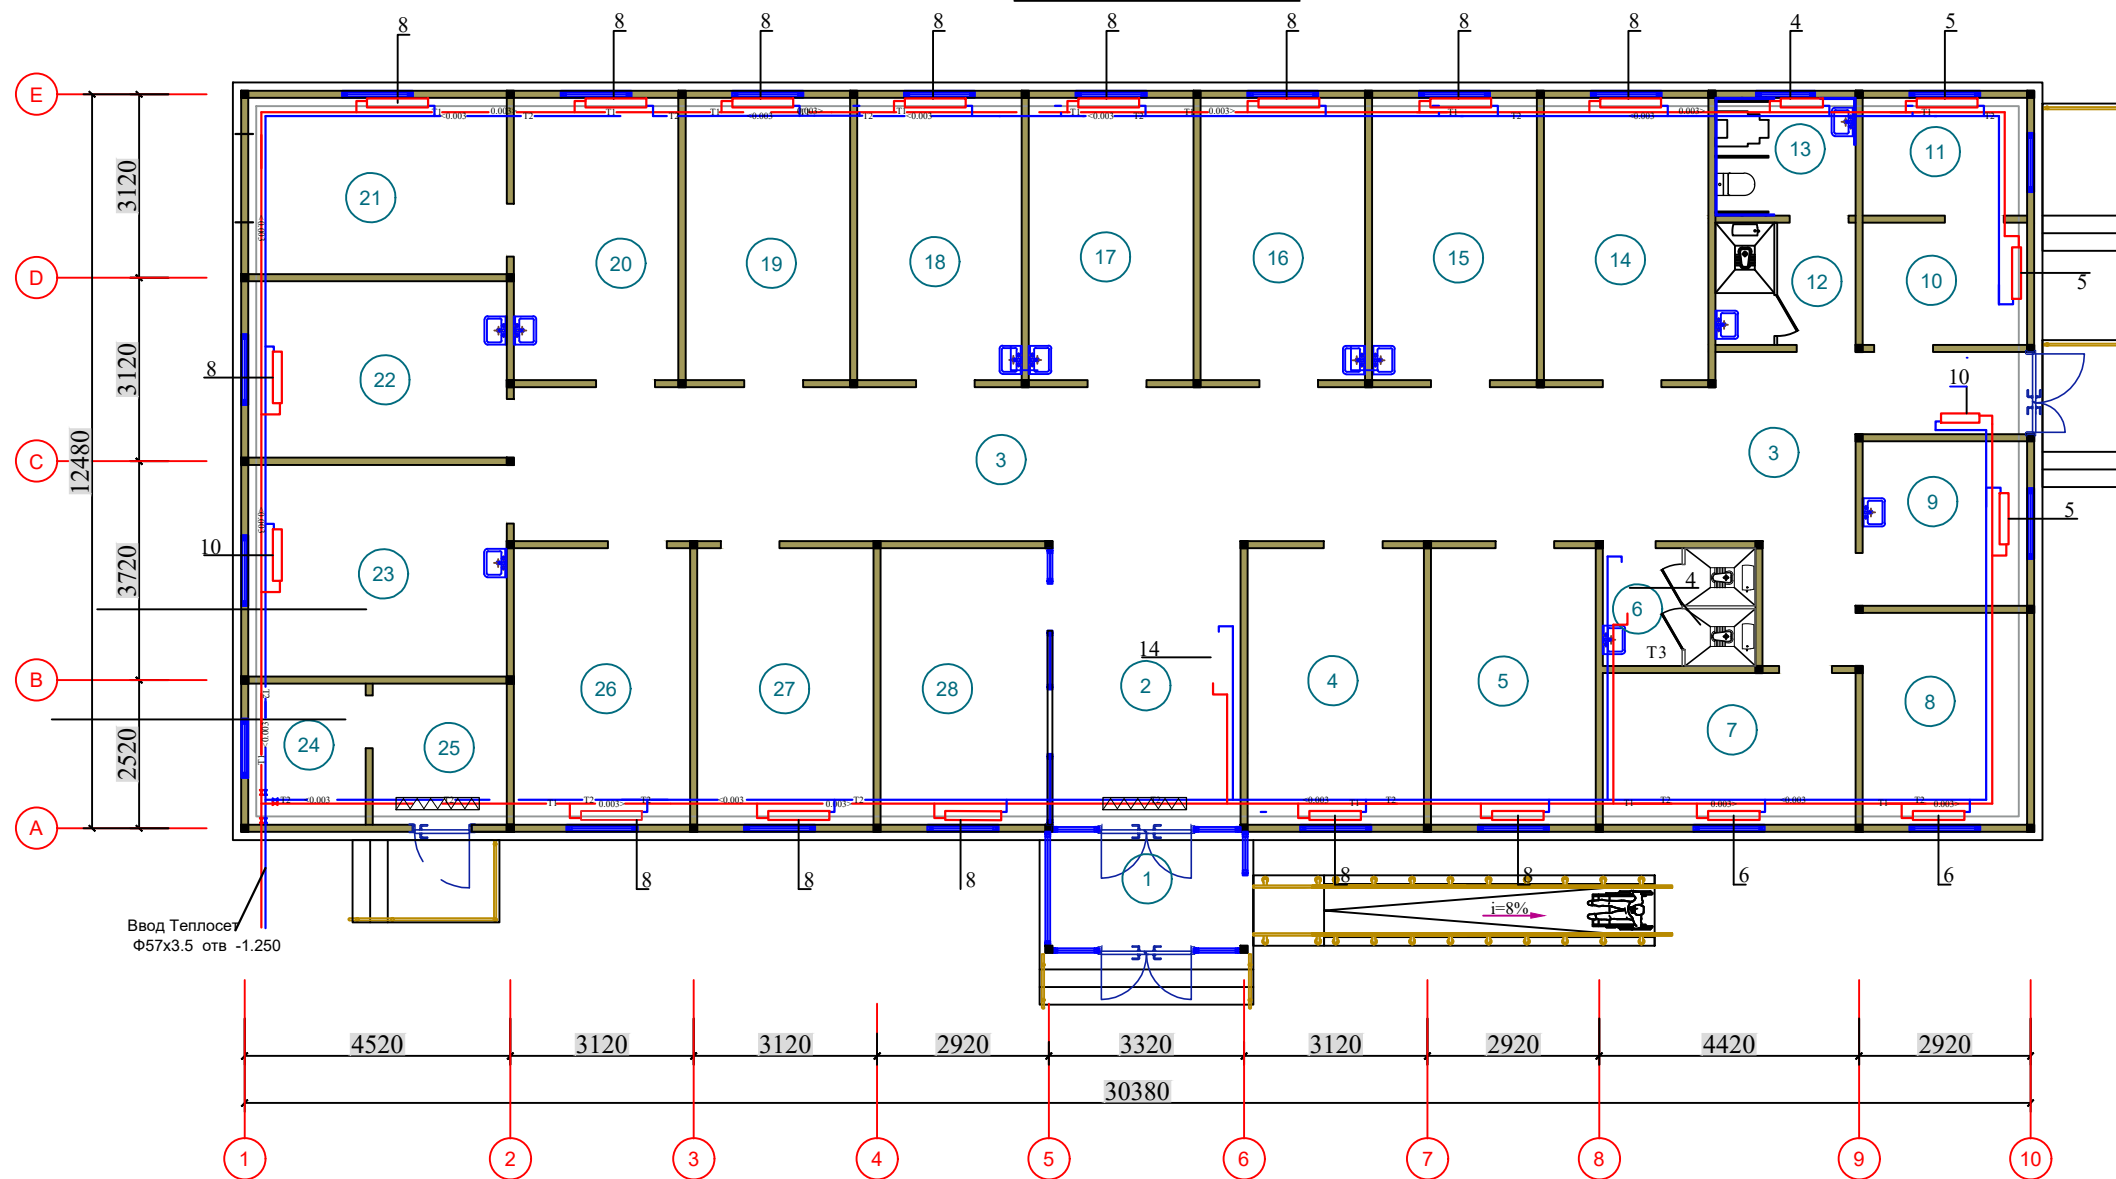

Qirgim 1-1

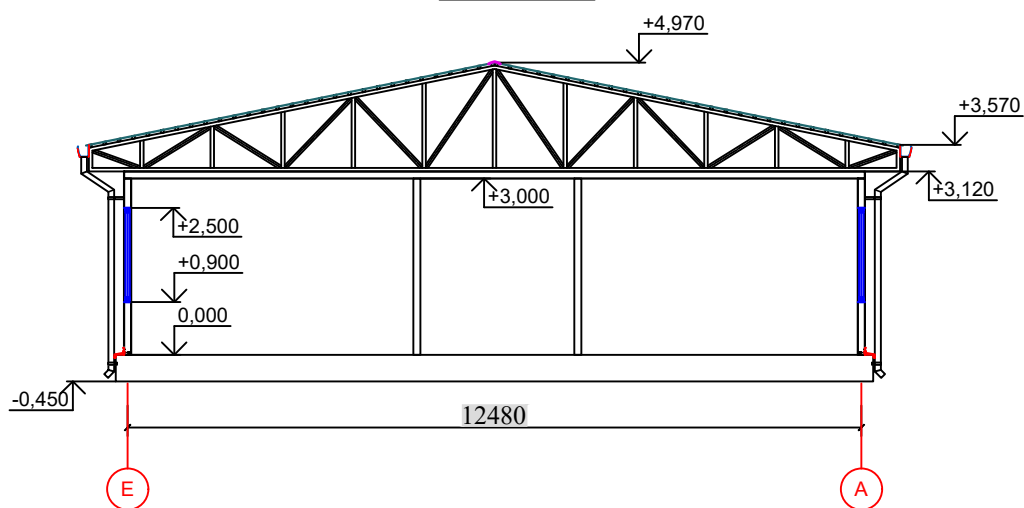


Xonalar qaytnomasi		
T/r	Nomlanishi	Maydoni m²
1	Tambur	7,08
2	Vestibyul	15,55
3	Yo'lak	68,65
4	Ona va bola xonasi	14,10
5	Oilaviy shifokor xonasi	13,16
6	Ayollar uchun xojatxona	5,20
7	Xo'jalik bekasi xonasi	11,09
8	Siydik taxlil qilish xonasi	10,08
9	Qon taxlil qilish xonasi	7,84
10	Sterilizatsiya xonasi	5,82
11	Tibbiy buyumlarni yuvish xonasi	5,60
12	Erkaklar xojatxonasi	4,95
13	Nogironlar uchun xojatxona	4,76
14	Kunduzgi statsionar xonasi (erkaklar)	13,44
15	Kunduzgi statsionar xonasi (ayollar)	13,44
16	Mudir xonasi	13,44
17	Muolaja xonasi	13,44
18	Fizioterapiya xonasi	13,44
19	Patronaj hamshira xonasi	13,44
20	Shifokor ginekolog xonasi	13,44
21	Ginekolog ko'ruv xonasi	13,20
22	Shifokor pediatri va Kartateka xonasi	13,20
23	Emlash xonasi	15,84
24	Elektr boshqaruv xonasi	4,80
25	Uzel vvod xonasi	5,47
26	Stomatologiya xonasi	14,10
27	Katta hamshira xonasi	14,10
28	Ro'yxatga olish joyi	13,44
	Jami:	362,11m²

Инв. № подл.	Подпись и дата	Взам. инв. №
--------------	----------------	--------------


Ш у ф р :				о в
Andijon viloyati Izboskan tumani Abdusamadobod oilaviy poliklinikasini rekonstruksiya qilish.				
Г.И.П	Tursunov.R	Исполн.	Abdurahimov	OSHP
1-qavat rejasi				Стадия РП
				Лист 1
				Листов 5
				"ARXSTROYSERVIS" MCHJ

Markalash tarixi

Xonalar qaytnomasi		
T/r	Nomlanishi	Maydoni m²
1	Tambur	7,08
2	Vestibyul	15,55
3	Yo'lak	68,65
4	Ona va bola xonasi	14,10
5	Oilaviy shifokor xonasi	13,16
6	Ayollar uchun xojatxona	5,20
7	Xo'jalik bekasi xonasi	11,09
8	Siydik taxlil qilish xonasi	10,08
9	Qon taxlil qilish xonasi	7,84
10	Sterilizatsiya xonasi	5,82
11	Tibbiy buyumlarni yuvish xonasi	5,60
12	Erkaklar xojatxonasi	4,95
13	Nogironlar uchun xojatxona	4,76
14	Kunduzgi statsionar xonasi (erkaklar)	13,44
15	Kunduzgi statsionar xonasi (ayollar)	13,44
16	Mudir xonasi	13,44
17	Muolaja xonasi	13,44
18	Fizioterapiya xonasi	13,44
19	Patronaj hamshira xonasi	13,44
20	Shifokor ginekolog xonasi	13,44
21	Ginekolog ko'ruv xonasi	13,20
22	Shifokor pediatri va Kartateka xonasi	13,20
23	Emlash xonasi	15,84
24	Elektr boshqaruv xonasi	4,80
25	Uzel vvod xonasi	5,47
26	Stomatologiya xonasi	14,10
27	Katta hamshira xonasi	14,10
28	Ro'yxatga olish joyi	13,44
Jami:		362,11m²



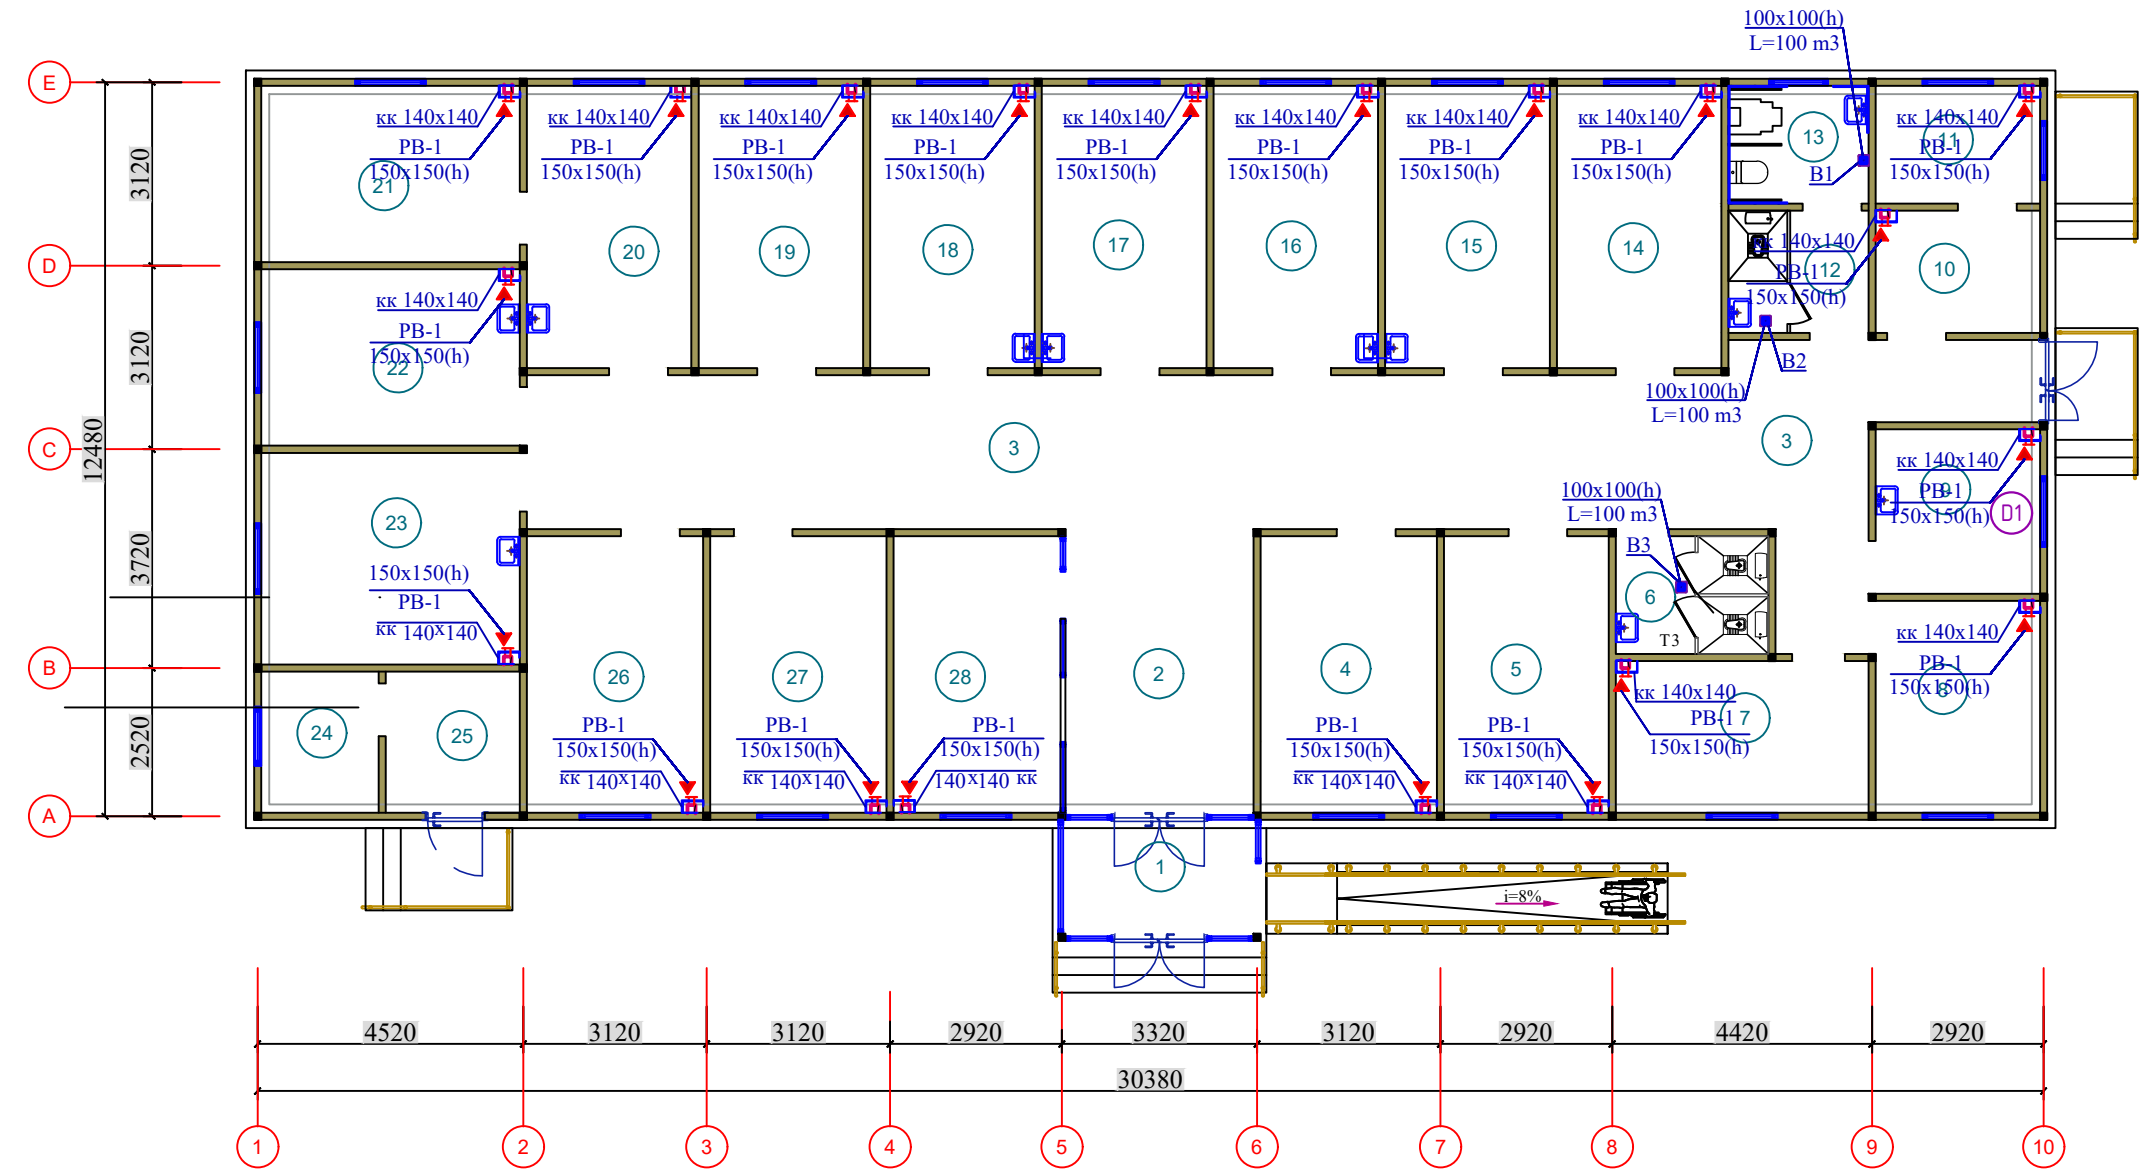


Qirgim 1-1

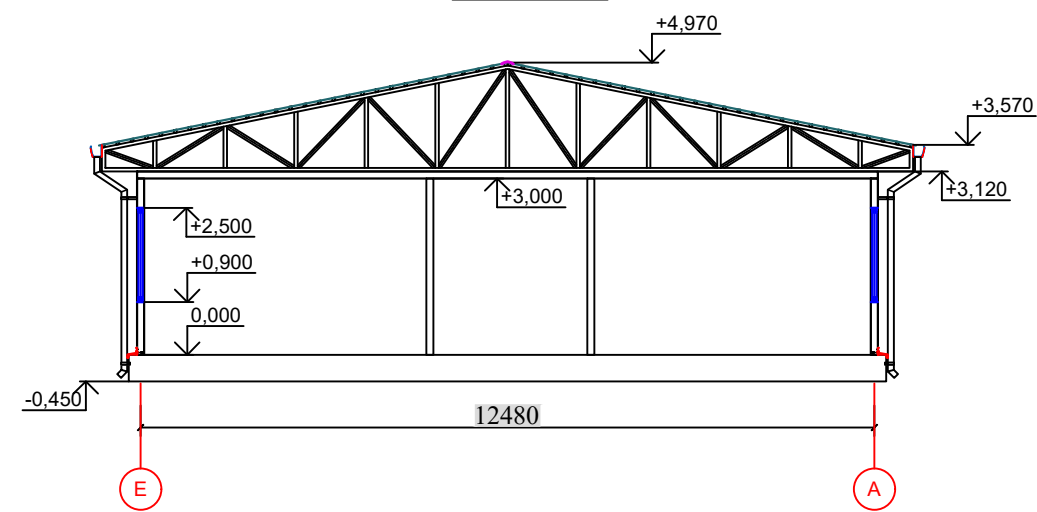

				Ш у ф р : V K			
				Andijon viloyati Izboskan tumani Abdusamadobod oilaviy poliklinikasini rekonstruksiya qilish.			
Г.И.П	Tursunov.R			OSHP	Стадия	Лист	Листов
					РП	1	5
Исполнил.	Abdurahimov			1-qavat rejasi	"ARXSTROYSERVIS" MCHJ		

Isitish tizimini fazoviy ko'rinishi

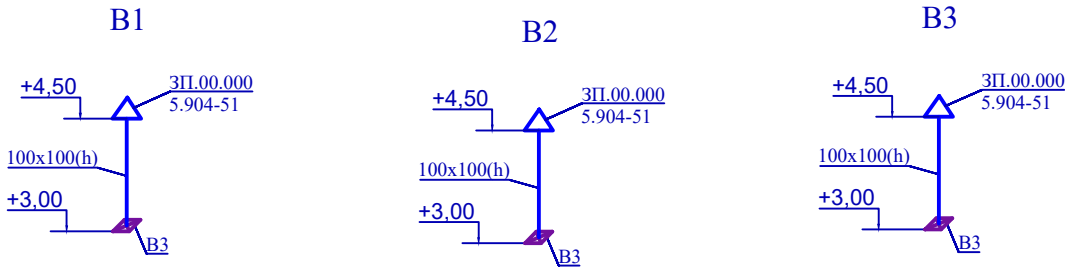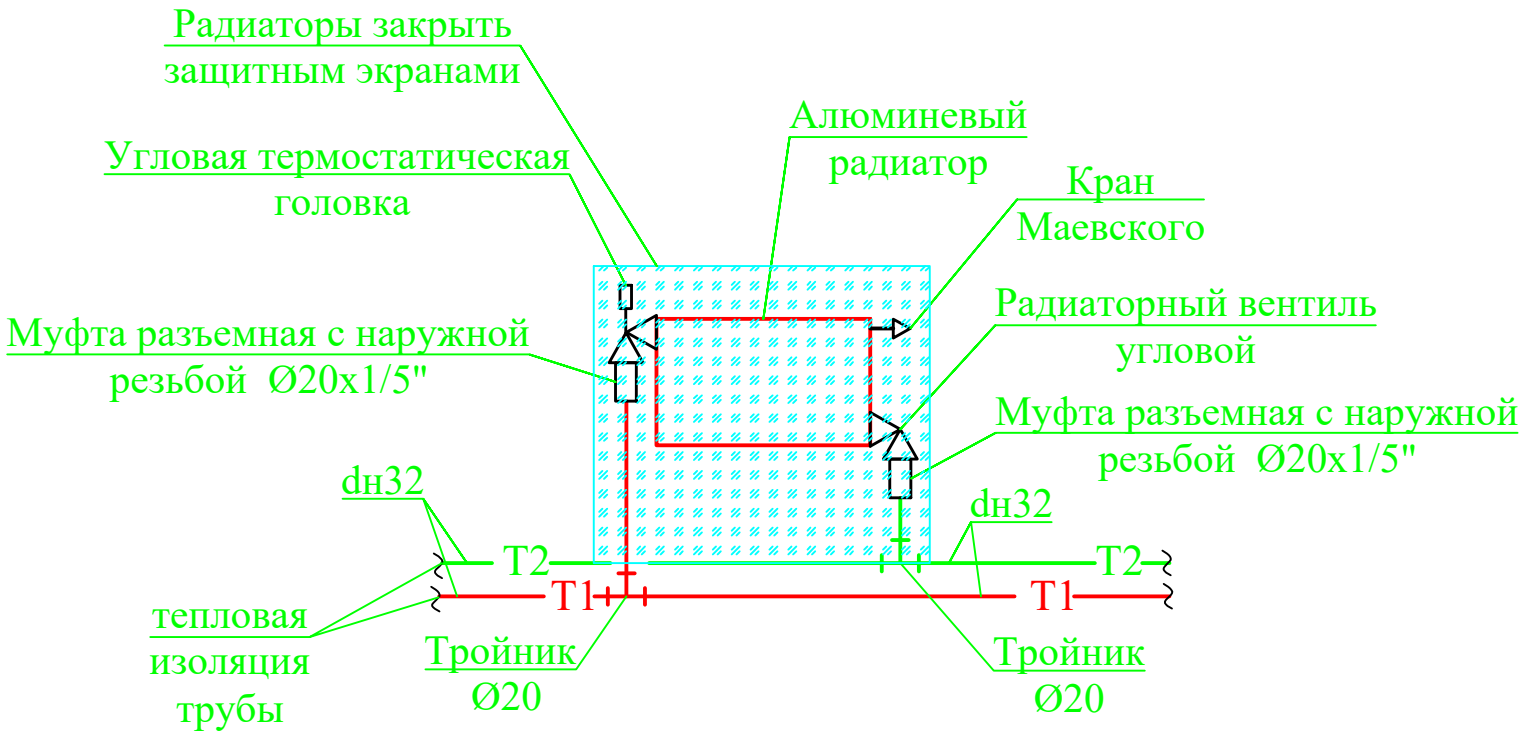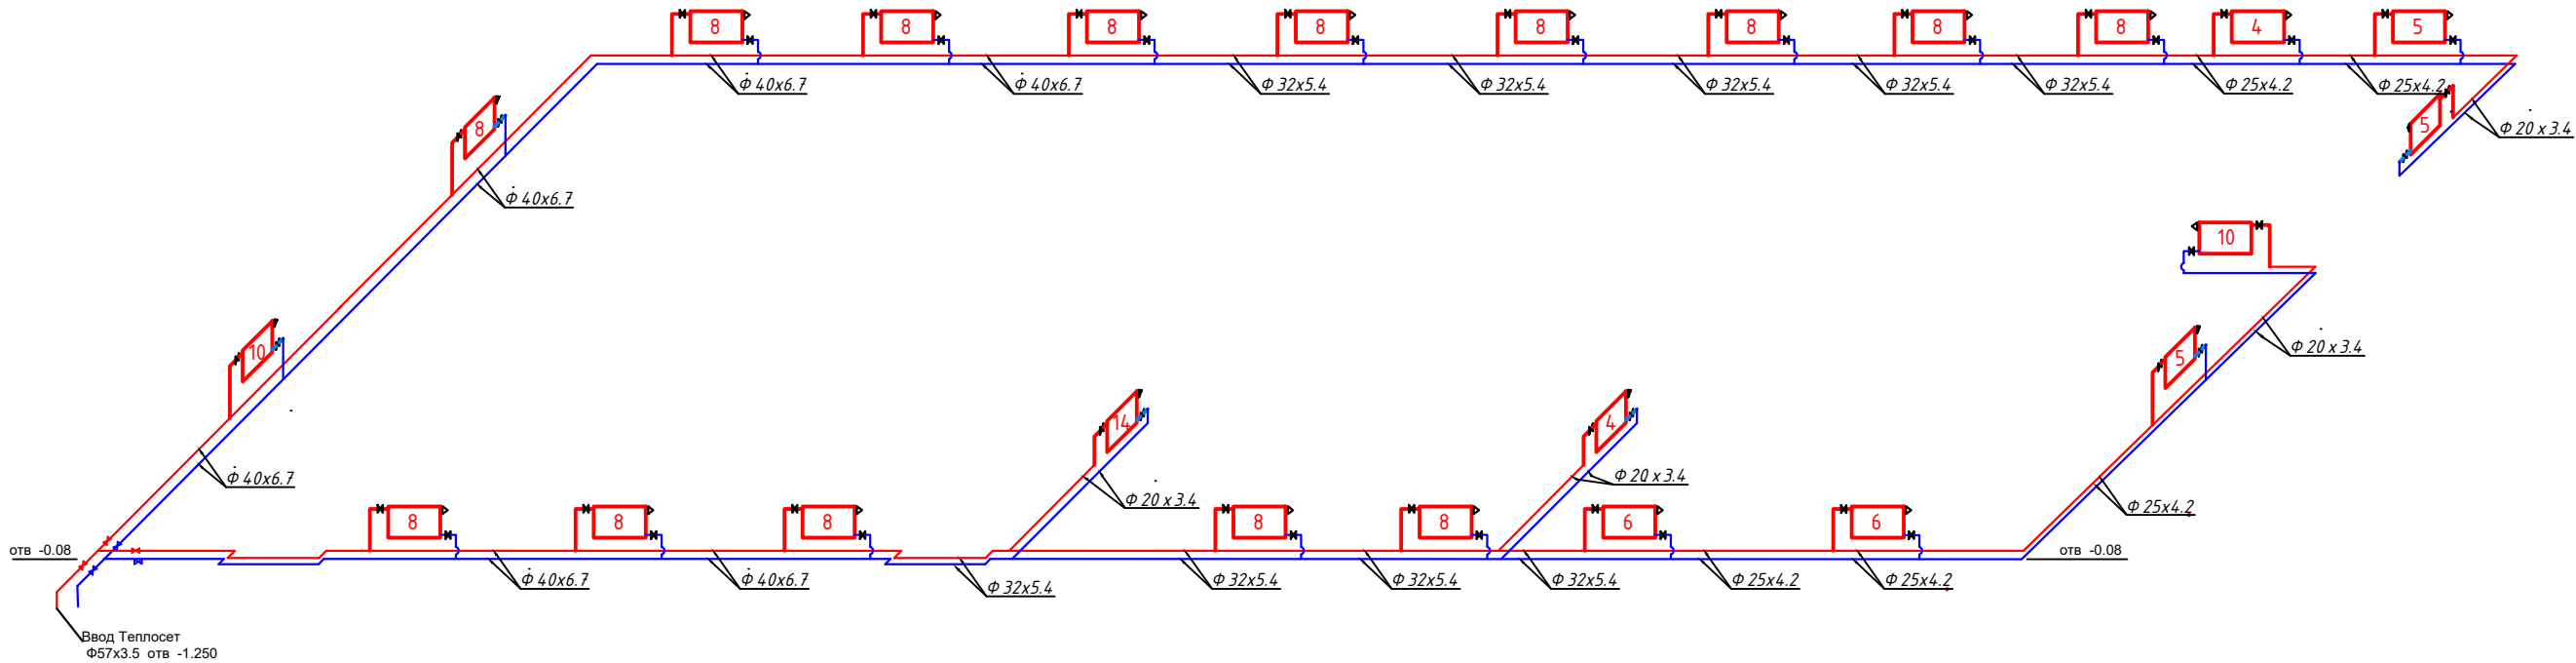

				Ш у р : V K		
				Andijon viloyati, Andijon shaxarda joylashgan bollalar kop tarmoklik tibbiyot markaziga 80 orinlig onkogemotologiya binosini qurish		
LBM	Madaminov A		Oshxona v kiruvish xonasi	Bosqich	Varoq	Varoqlar
Bajardi	Abdurahimov			IL	3	5
			Isitish tizimini fazoviy ko'rinishi	"Andijon-SL" MCHJ		

Инв. N подл.	Подпись и дата	Взам. инв. N

				Ш у ф р :	0 V
				Andijon viloyati Izboskan tumani Abdusamadobod oilaviy poliklinikasini rekonstruksiya qilish.	
LBM	Tursunov.R			OSHP	Bosqich
Bajardi	Abdurahimov				Varoq
					Varoqlar
					IL
					1
					3
				Materiallar to'plami	"ARXSTROYSERVIS"
					MCHJ

										1		
позиция	Наименование и техническая характеристика	Тип . марка. Обозначение документа опросного листа	Тип оборудова- ния . изделия. материала	Завод-изготовитель	Единица изме-ре- ния	Коли- чество	Масса единицы кг	Примечание				
1	2		4	5	6	7	8	9				
	ОТОПЛЕНИЕ											
1	Радиатор алюминиевый из 14 секций, qсекц=162Вт;				шт/кВт	1/2.26						
	расстояние между штуцерами h=350мм; диаметр входного,											
	выходного штуцера ½"; заглушки; 2 кронштейна											
2	То же 10 секций,	- " -		- " -	шт/кВт	2/3.24						
3	То же 8 секций,	= " =		= " =	шт/кВт	14/18.2						
4	То же 6 секций,	= " =		= " =	шт/кВт	2/1.95						
5	То же 5 секций,	= " =		= " =	шт/кВт	3/2.4						
6	То же 4 секций,	= " =		= " =	шт/кВт	2/1.3						
7	Радиаторный вентиль угловой				шт	48						
8	Угловая термостатическая головка				шт	24						
9	Муфта разъемная с наружной резьбой Ø20x1/5"				шт	48						
10	Обвод труб Ø20 PPRC для систем отопления PN25				шт	24						
11	Трубы электросварной dn57x3,5				м	8						
12	Трубы полипропиленовые армированные стекловолокном dn40x6.7	PPR-PN25			м	74						
9	Трубы полипропиленовые армированные стекловолокном dn32x5,4	PPR-PN25			м	56						
10	Трубы полипропиленовые армированные стекловолокном dn25x4,2	PPR-PN25			м	28						
11	Трубы полипропиленовые армированные стекловолокном dn20x3,4	PPR-PN25			м	38						
12												
Инв. N подл.	Подпись и дата	Взам. инв. N								BK CO		Л и с т .
										Спецификация оборудования и материалов.		2
Andijon viloyati Izboskan tumani Abdusamadobod oilaviy poliklinikasini rekonstruksiya qilish.												

