

"Тасдиқлайман"

Қашқадарё минтакавий
йўлларга буюртмачи хизмати

ДМ бош муҳандиси
Номозов
15.07.2026й

L= 234метр

"Келишилди"

Қашқадарё вилоят Қарши шаҳар
қурилиш бўйича ўринбосари

Р.Дустмуродов
" " 2026й



Қарши Шаҳар Наво
МФЙ раиси:

Қарши Шаҳар Ободонлаштириш
бошқармаси Мутахасиси:

"Эверест Дизайн" МЧЖ
мутахасиси: Х.Хамитов

Шартли белгилар:

- Лойиҳавий асфальт қопламали йўл
- Мавжуд асфальт йўл

Қашқадарё Минтакавий йўлларга буюртмачи
хизмати ДМ техник назоратчиси: Ғ.Бозоров

"Эверест Дизайн" МЧЖ
Директори: Ш.Дилиев

"Эверест Дизайн" МЧЖ

"Тасдиқлайман"

Қашқадарё минтакавий
йўлларга буюртмачи хизмати

ДМ бош мутахассиси

А. Номозов

23.07.2026й

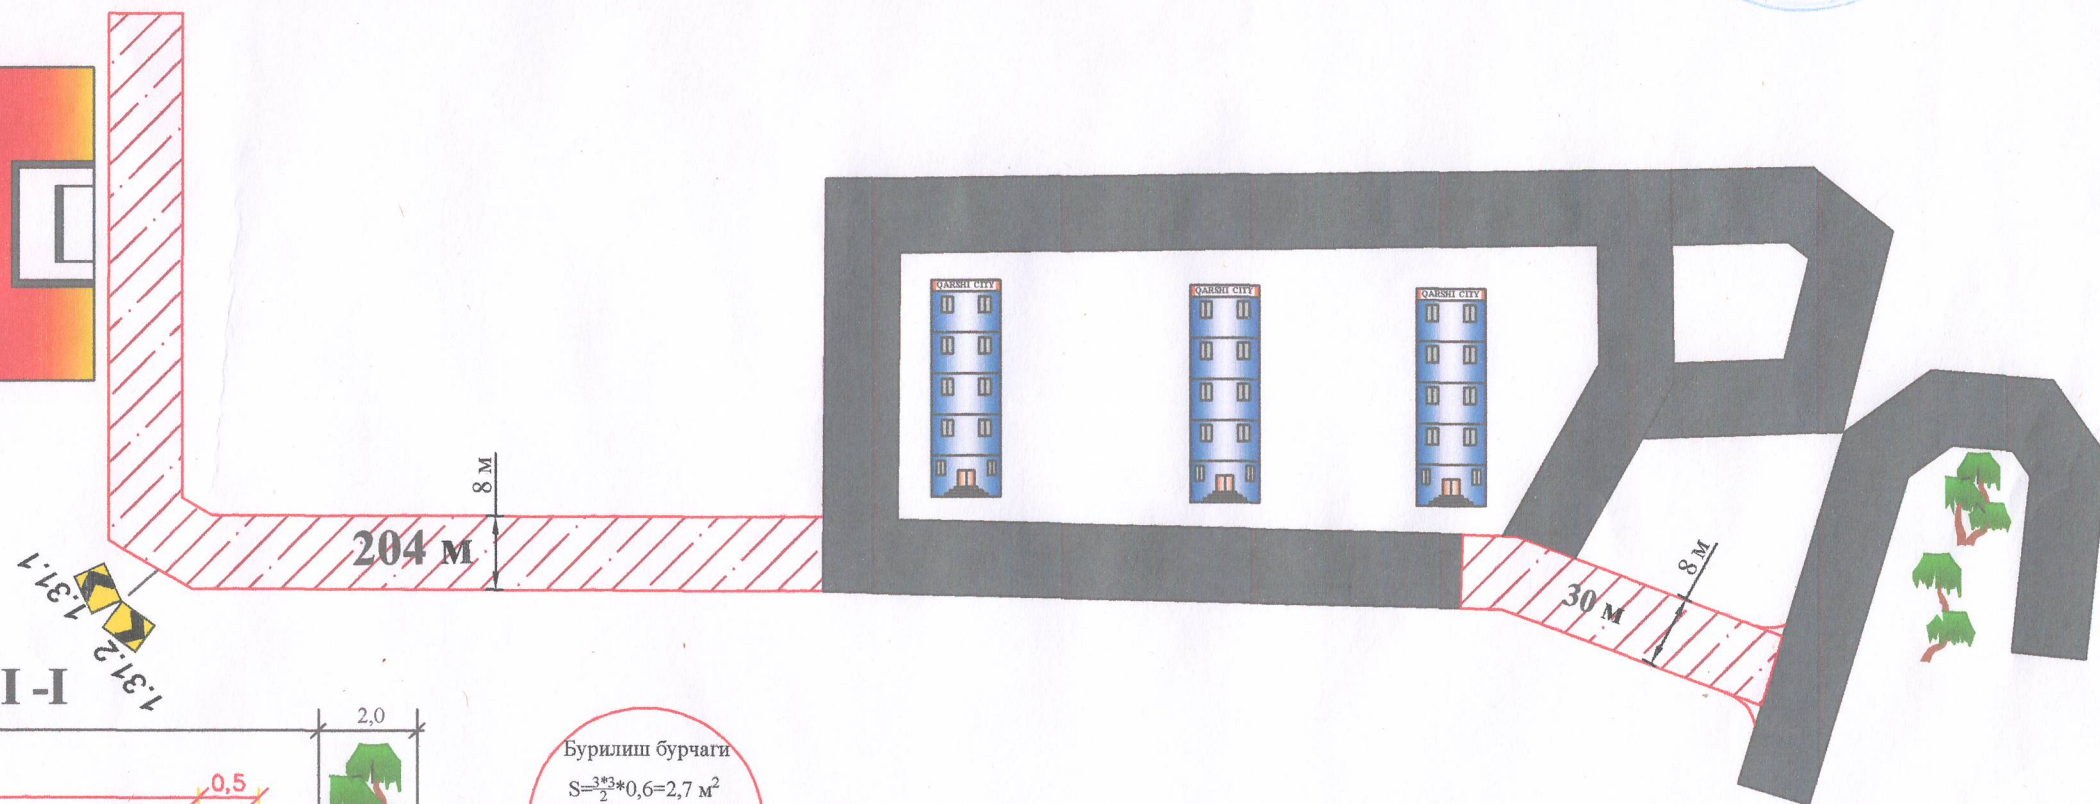
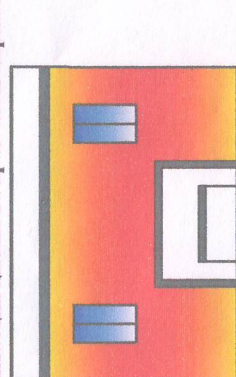
L= 234метр

"Келишилди"

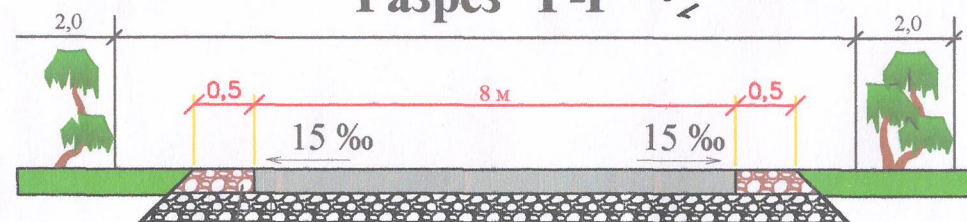
Қашқадарё вилоят Қарши шаҳар
қурилиш бўйича ўринбосари

Р. Дусмуноров

23.07.2026й

Ногиронлиги бўлган шахсларни
реабилитация қилиш ва пратезлаш маркази

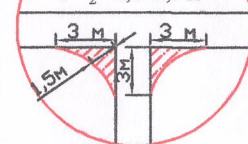
Разрез I-I

Устройство обочина
ГОСТ 25607-2009

Устройство ГПС толщиной 12 см (ГОСТ 25607-2009)
Подрунтовка оснований битумная эмульсия 0,6 Л/М2 ГОСТ Р 58952-2020
Устройство асфальт -5см ГОСТ 9128-13
Устройство обочина ГОСТ 25607-2009
Установка дорожных знаков ГОСТ 10807-78

Бурилиш бурчаги

$$S = \frac{3 \times 3}{2} \times 0,6 = 2,7 \text{ м}^2$$

Қарши Шаҳар Наво
МФЙ раиси:Қарши Шаҳар Ободонлаштириш
бошқармаси Мутахассиси:"Эверест Дизайн" МЧЖ
мутахассиси: Х.Хамитов

Шартли белгилар:

- Лойихавий асфальт қопламали йўл
— Мавжуд асфальт йўл

Қашқадарё Минтакавий йўлларга буюртмачи
хизмати ДМ техник назоратчиси: Ф.Бозоров"Эверест Дизайн" МЧЖ
Директори: Ш.Дилиев

"Эверест Дизайн" МЧЖ