


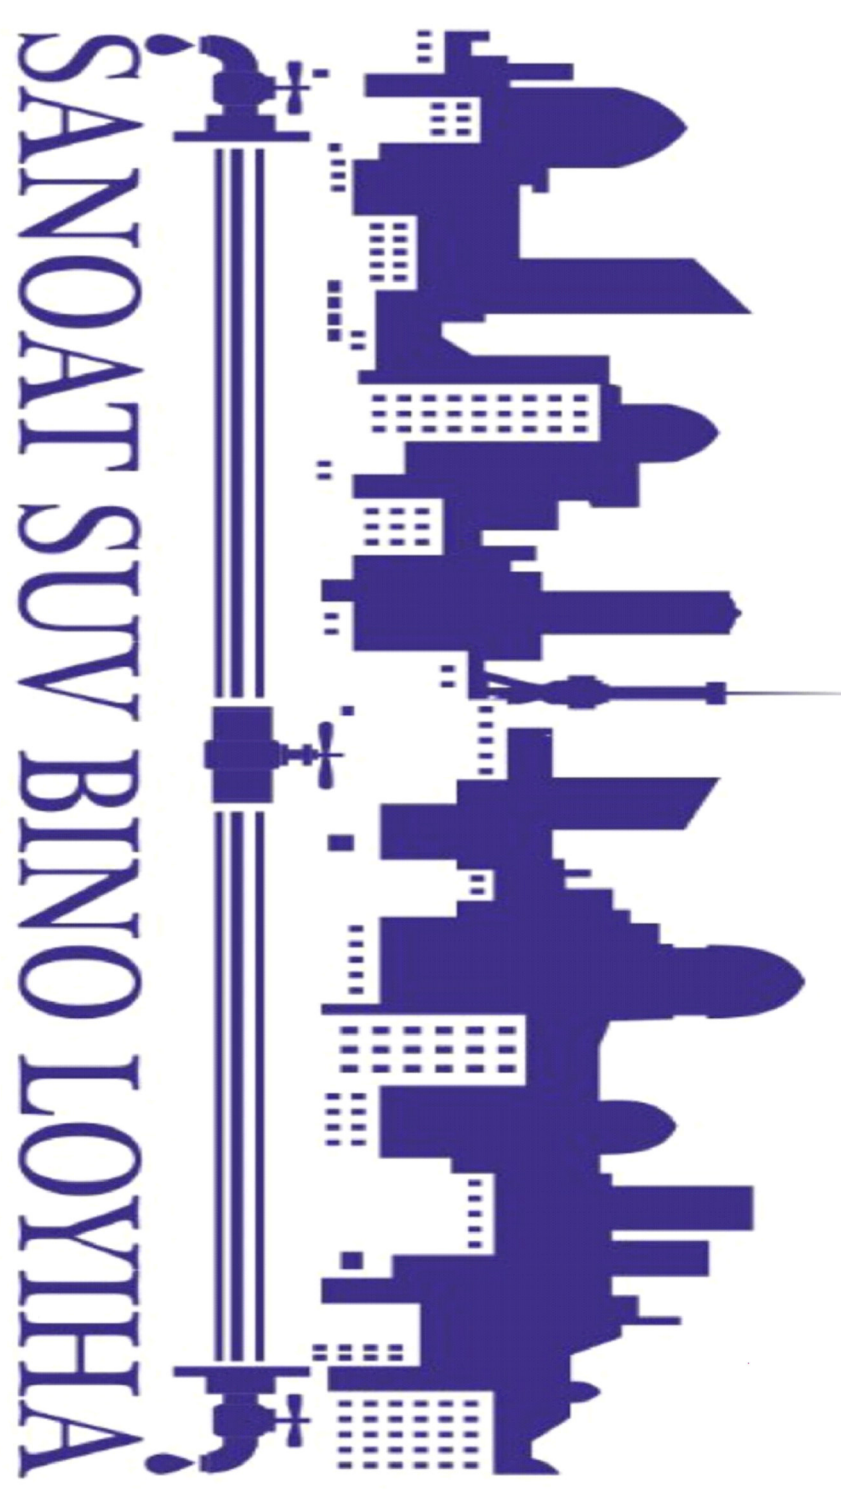

ЧАСТНОЕ ПРОЕКТНОЕ ПРЕДПРИЯТИЕ

“САНДАТ-СУВ-БИНО-ЛОЙИХА”

РАБОЧИЙ ПРОЕКТ

Ohangaron tumani "Ko'ksaroy" MFYdagi


"Ertosh" qishlog'ida ichimlik suv tarmoqlarini tortish

A 7 B B O M - 1


АС - Архитектурно строительные решения

[illegible]


Подпорная стенка Общий вид

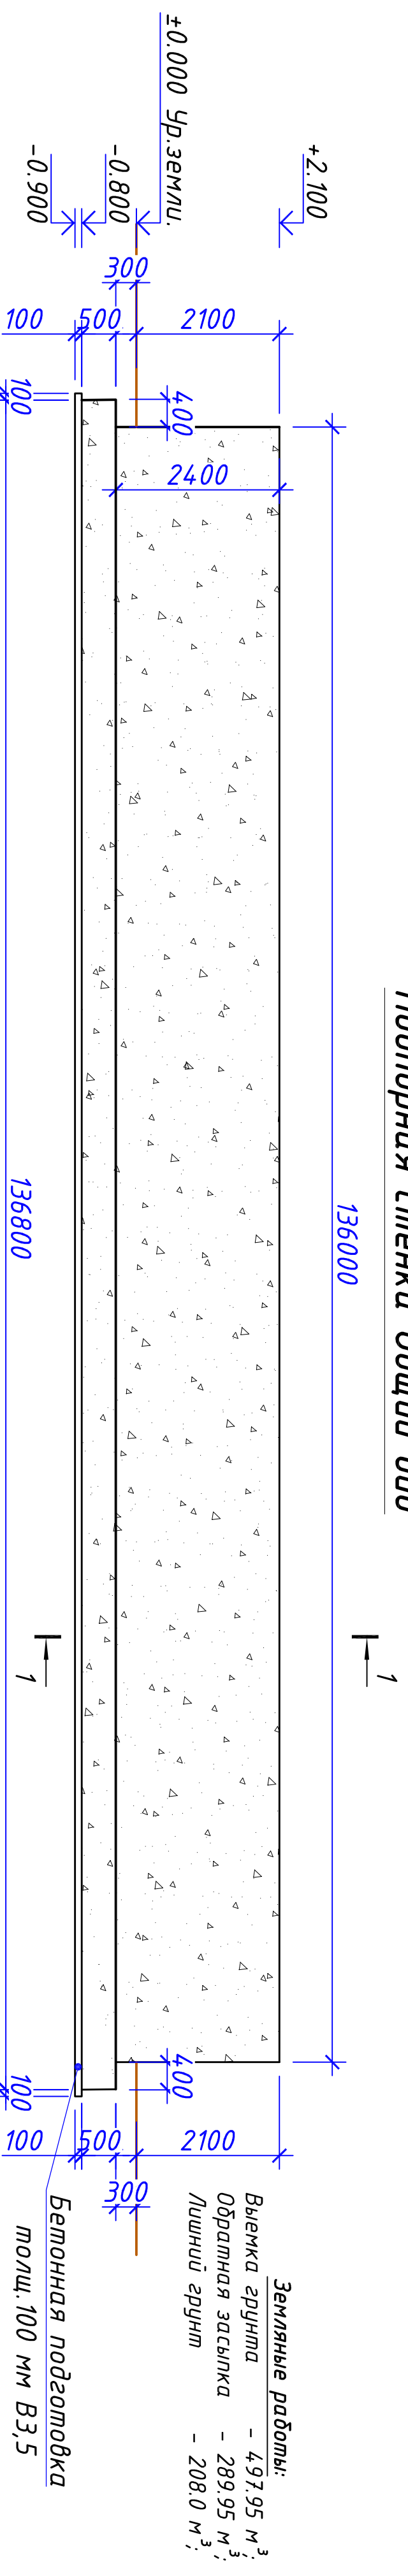


Рәззәз 3-3

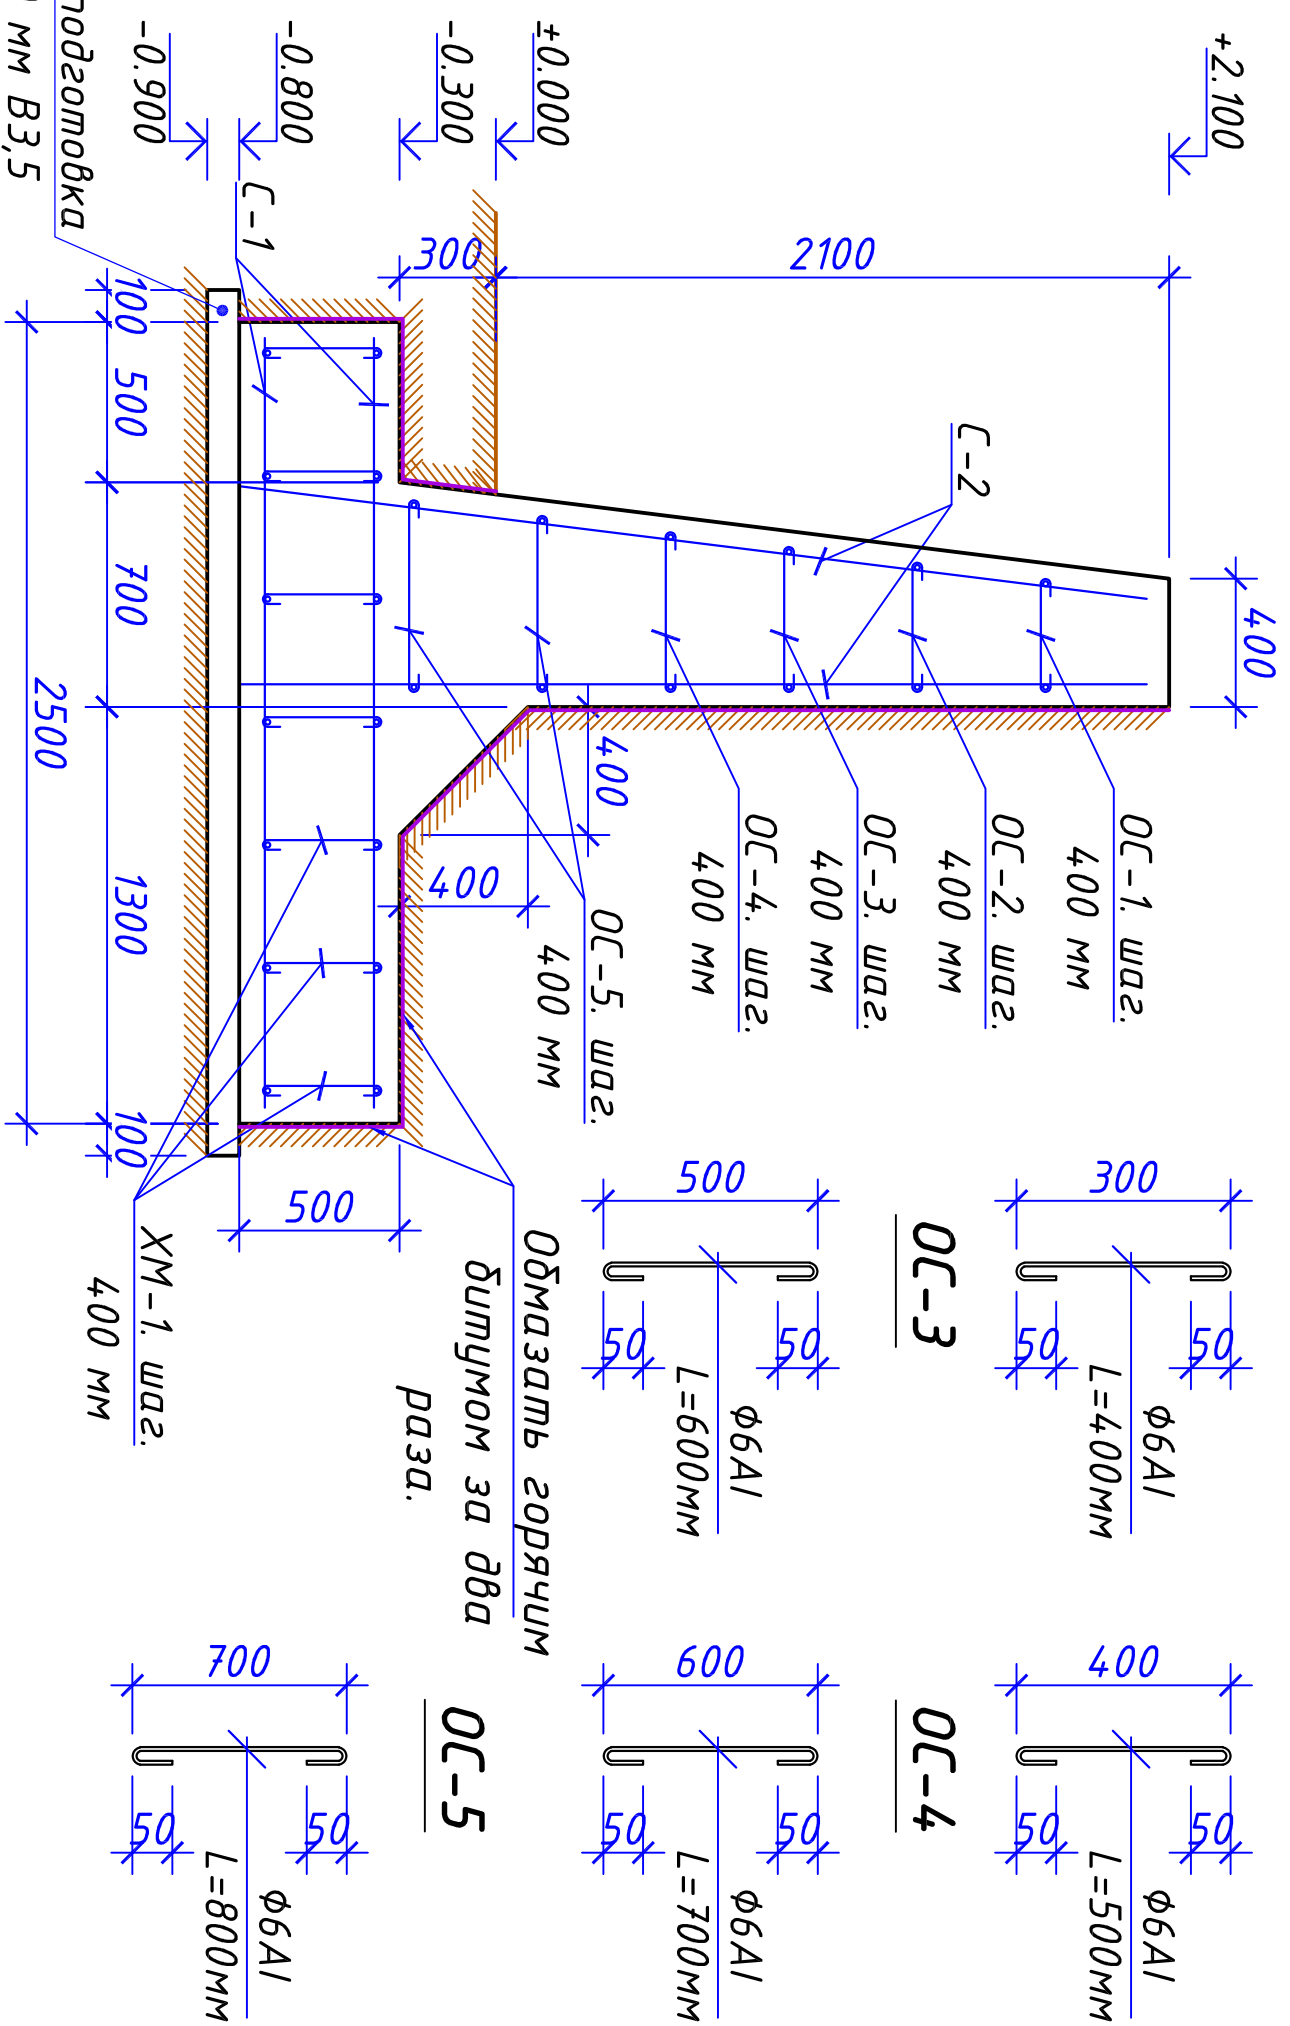


Семка С-1.

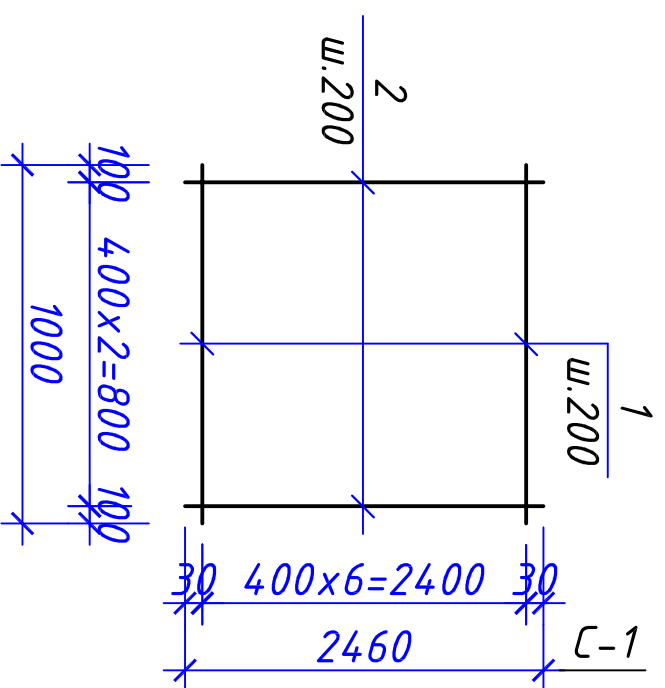

Хомым ХМ-1

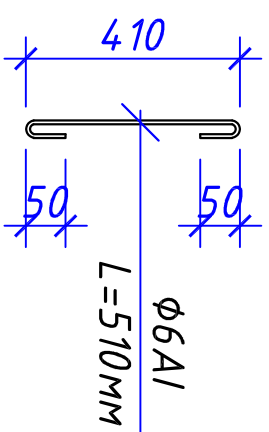

Сетка С-2.

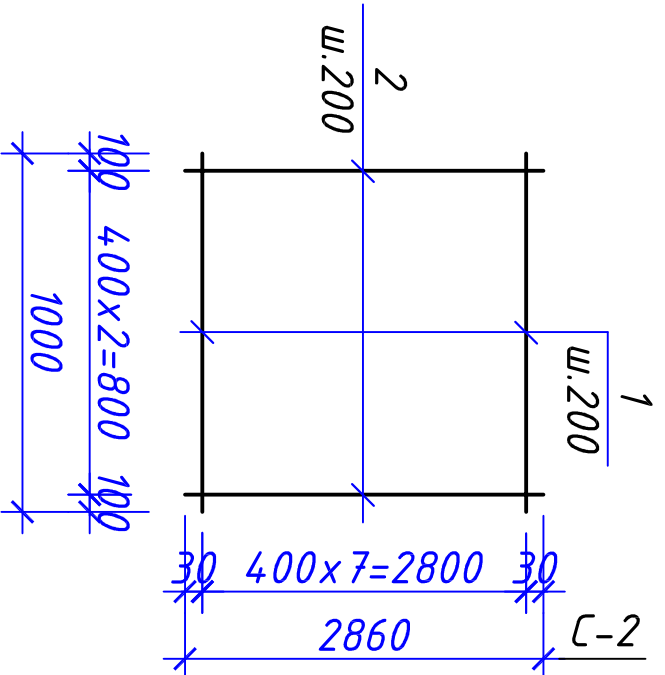

Спецификация элементов монолитной конструкции.					
Марка, поз.	Обозначение	Наименование	Кол. шт.	Масса, ед.кг	Примеч.
	Бетонная подготовка	Бетон кл. В 3.5 ССЦ			37 м³
	Материал	Горячий битум			37 м²
		Монолитные ленточные фундаменты			
С-1		Сетка 1-на 1 п.м. (136.76 п.м.)	2		шт
1	ГОСТ 5781-82*	φ12AIII L= 1000 мм	7	0.89	6.21 кг.
2		φ12AIII L= 2460 мм	3	2.18	6.55 кг.
ХМ-1		φ6A I L= 510 мм	14	0.11	1.58 кг.
	Материал	бетон кл.В15 ССЦ (общие.)			171 м³
		Монолитные стены			
С-2		Сетка 1-на 1 п.м. (135.94 п.м.)	2		шт
1		φ12AIII L= 1000 мм	8	0.89	7.10 кг.
2		φ12AIII L= 2860 мм	3	2.54	7.61 кг.
ОС-1		φ6A I L= 400 мм	2	0.09	0.18 кг.
ОС-2		φ6A I L= 500 мм	2	0.11	0.22 кг.
ОС-3		φ6A I L= 600 мм	2	0.13	0.27 кг.
ОС-4	ГОСТ 5781-82*	φ6A I L= 700 мм	2	0.16	0.31 кг.
ОС-5		φ6A I L= 800 мм	4	0.18	0.71 кг.
	Материал	бетон кл.В15 ССЦ (общие.)			190.4 м³
	Материал	Обмазочная гидроизоляция для фундамента			734.6 м²

[illegible]