


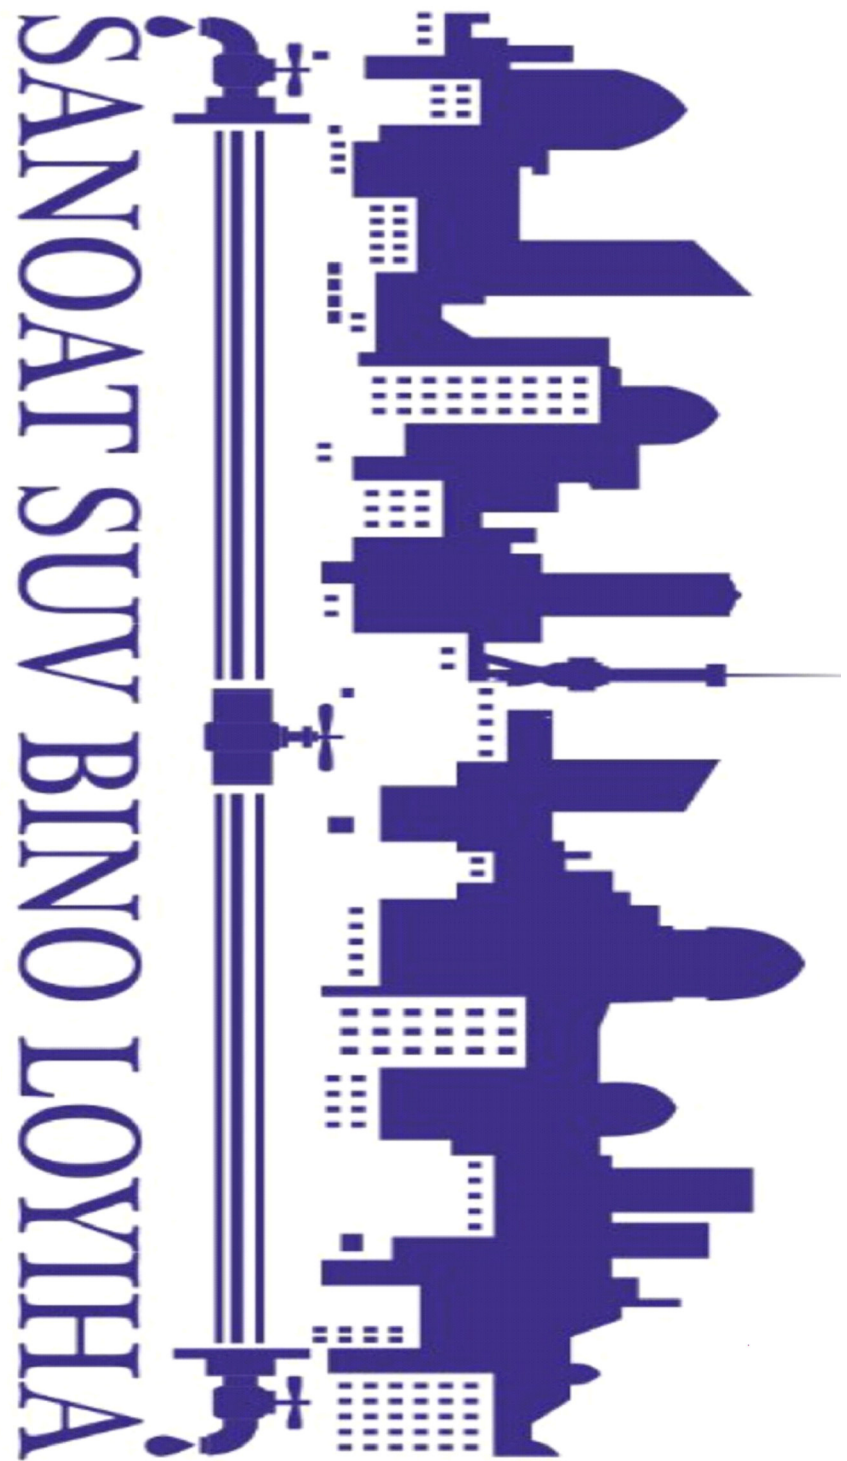

ЧАСТНОЕ ПРОЕКТНОЕ ПРЕДПРИЯТИЕ
"САНОАТ-СУВ-БИНО-ЛОЙИХА"
РАБОЧИЙ ПРОЕКТ


Ангрен шаҳар Янгиобод маҳалласи Каттасой ва
Жакандаксой сув олиш иншоотини куриш.

А Л Ъ Б О М - 1

АС - Архитектурно строительные решения

2. Термез 2025 год

					Выгребная у́борная на 1 очка «Саноат-сув-бино-лойиха» 2. Термез. 2025г.	ЧП
Гл.инжен					Облағарон тумани "Қо'қсарой" МФҮдағи "Ертосһ" qishloq'ida ichimlik suv tarqoqlarini tortish	

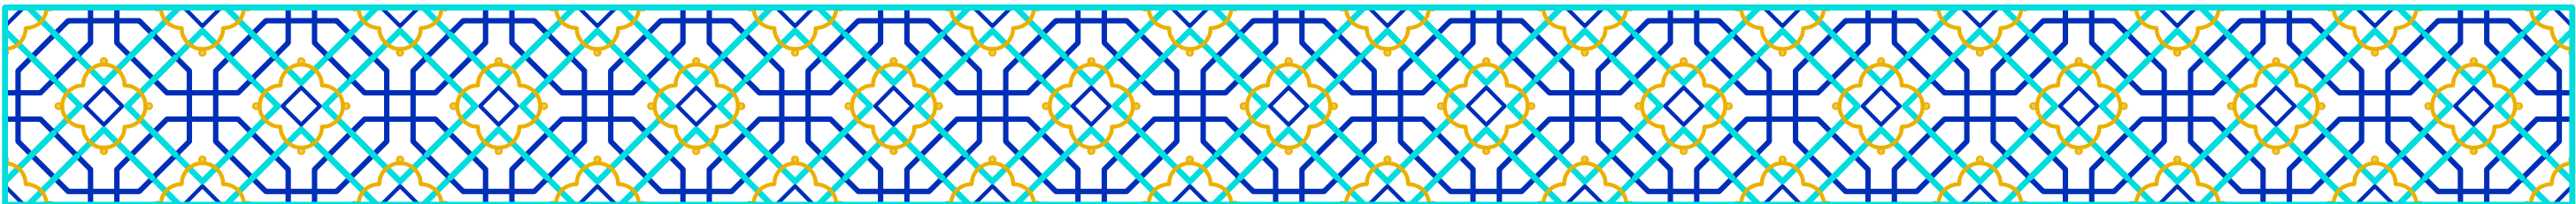


фасада по осу "2"




План фундаментов

(M1:50)

а - а - а

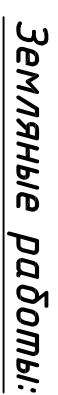
[illegible]

Сетка С-1 (1шт) для днища


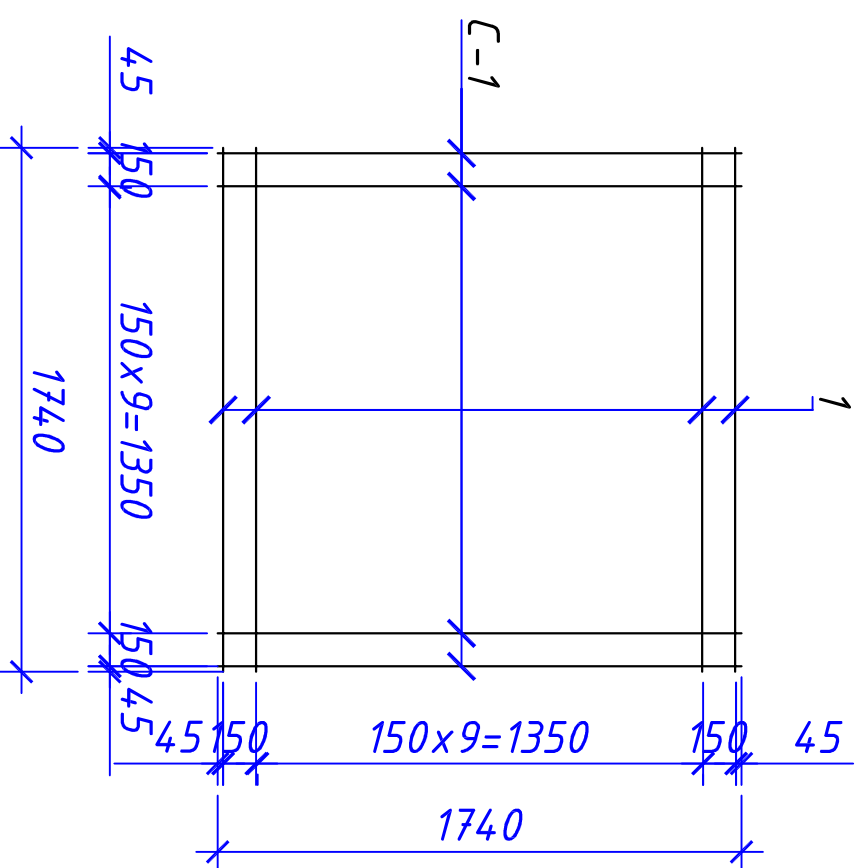


Сетка С-1 (1мм) перекрытая




Сетка С-2 (4шм) для стен

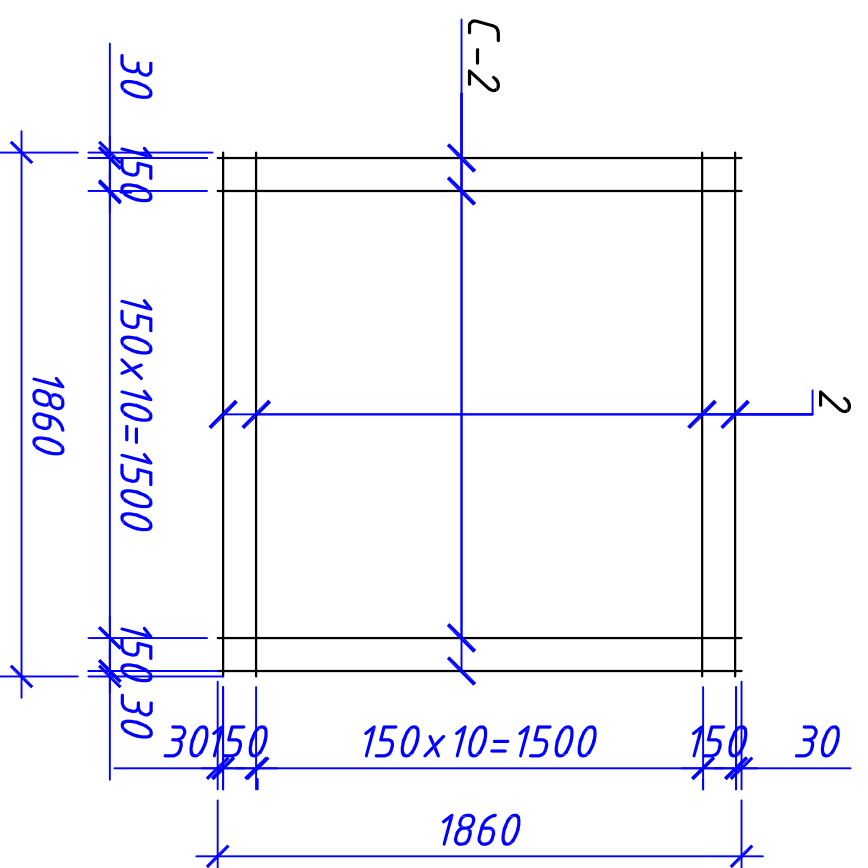


План расположения металлических элементов

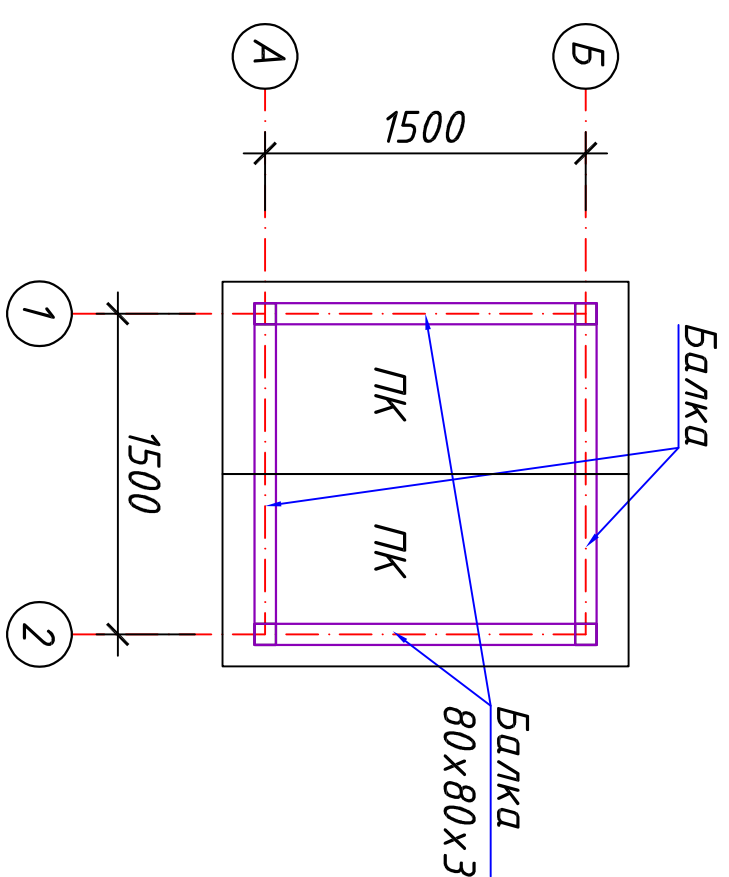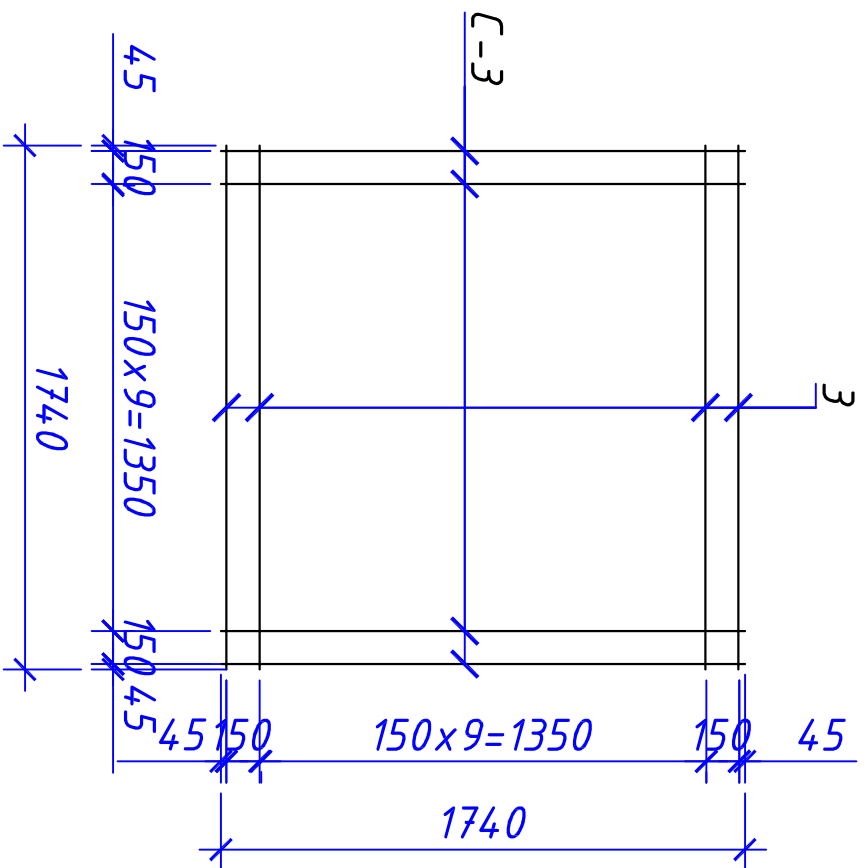

Закладная деталь

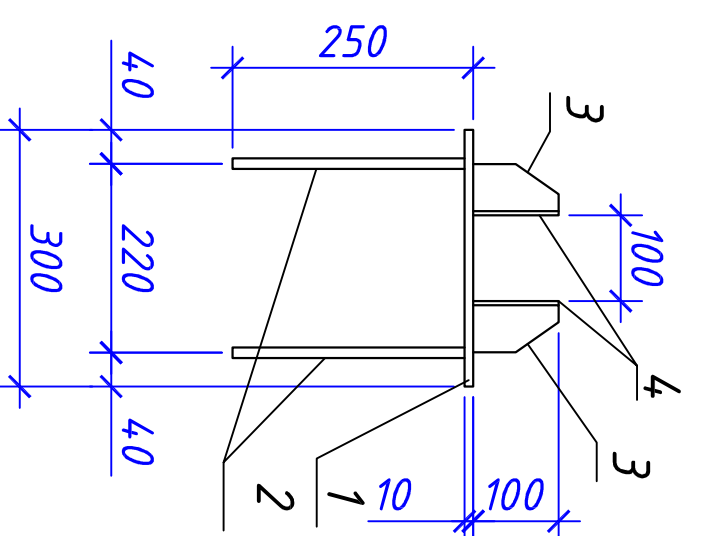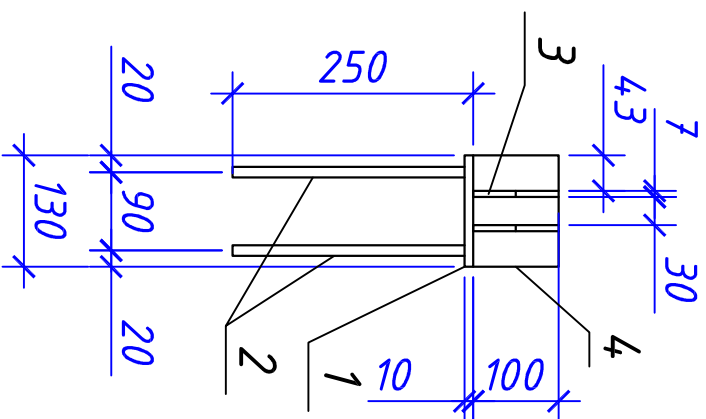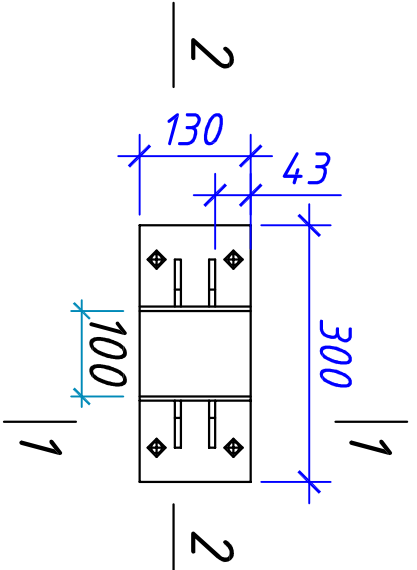

Демонь №3

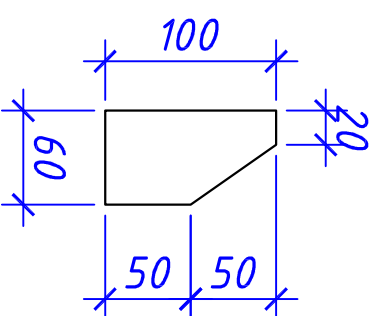

Поз.	Обозначение	Наименование	Кол-во	Площ. м ²	Общая площ. м ²
		Оконные блоки			
Ф-1	Одностворчатые стеклопакеты с внутренним остеклением с твердым селективным покрытием и матовым стеклом из алюминиевого профиля.	Фрамужный блок 600 x 600	1	0.36	0.36
Д-1		Дверной блок 2000 x 800	1	1.60	1.60
		Закладные детали	4		
1		Сталь листовая 300х130х10мм	1	3.06	3.06 кг
2		Арматура Ф18 А1 L=600мм	4	1.19	4.76 кг
3		Сталь листовая 100х60х7мм	4	0.25	1.00 кг
4		Сталь листовая 100х130х7мм	2	0.71	1.42 кг
		Бетон для днуще из Б-12.5			0.65 м ³
		Сетка С-1			
С-1	ГОСТ 5781-82	Арматура Ф-10А-III L=1740мм	22	1.07	23.54 кг
		Бетон для стен из Б-12.5			2.38 м ³
		Сетка С-2	4		
С-2	ГОСТ 5781-82	Арматура Ф-10А-III L=1860мм	24	1.15	27.60 кг
		Бетон для перекрытия из Б-12.5			0.49 м ³
		Сетка С-1			
С-3	ГОСТ 5781-82	Арматура Ф-12А-III L=1740мм	22	1.55	34.10 кг
См1	ГОСТ8639-82	Профиль 100х3 L=2400мм.	2	21.65	43.30 кг
См2	ГОСТ8639-82	Профиль 100х3 L=2200мм.	2	19.84	39.69 кг
СВ1	ГОСТ8639-82	Профиль 30х60х3 L=8.40 п.м.	8.4	5.20	43.68 кг
Б	ГОСТ8639-82	Профиль 80х3 L=1600мм.	4	11.41	45.64 кг
		Масляная окраска			7.75 м ²
		Панели сендвич стеновые толщиной 120мм		Общ.	16.71 м ²
ПС 1		ПС 1 2500 x 1000 x 120. -0.4	3	2.50	7.50 м ²
ПС 2		ПС 2 2500 x 840 x 120. -0.4	1	2.10	2.10 м ²
ПС 3		ПС 3 2300 x 1000 x 120. -0.4	1	2.30	2.30 м ²
ПС 4		ПС 4 2300 x 840 x 120. -0.4	1	1.93	1.93 м ²
ПС 5		ПС 4 2400 x 600 x 120. -0.4	2	1.44	2.88 м ²
		Панели сендвич стеновые толщиной 120мм		Общ.	16.71 м ²
ПС		ПС 2300 x 1000 x 120. -0.4	2	2.30	4.60 м ²