


Qo'rg'on devor va metal darvoza

ISHCHI LOYIHA

Loyiha tarkibi: Me'moriy-qurilish yechimi.





Loyiha bosh muhandisi: To'raboyev Sh.

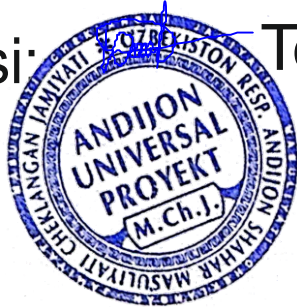

L.B.M	To'raboyev Sh.	Shifr:	"Andijon universal projekt" MCHJ
		Andijon davlat pedagogika instituti Pedagogik ta'lim klasteri hududida umumta'lim maktabi qurish	

Andijon - 2026 yil

Фрагмент ограждение из монолитного шлакобетона ОГ1 (50,0 п/м)

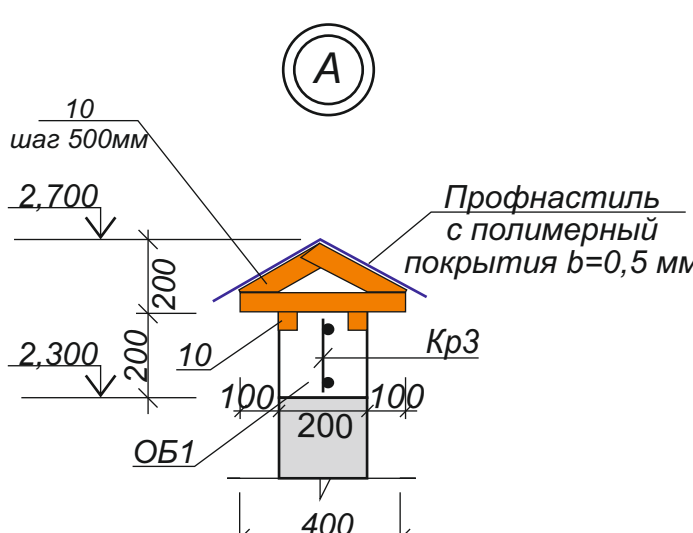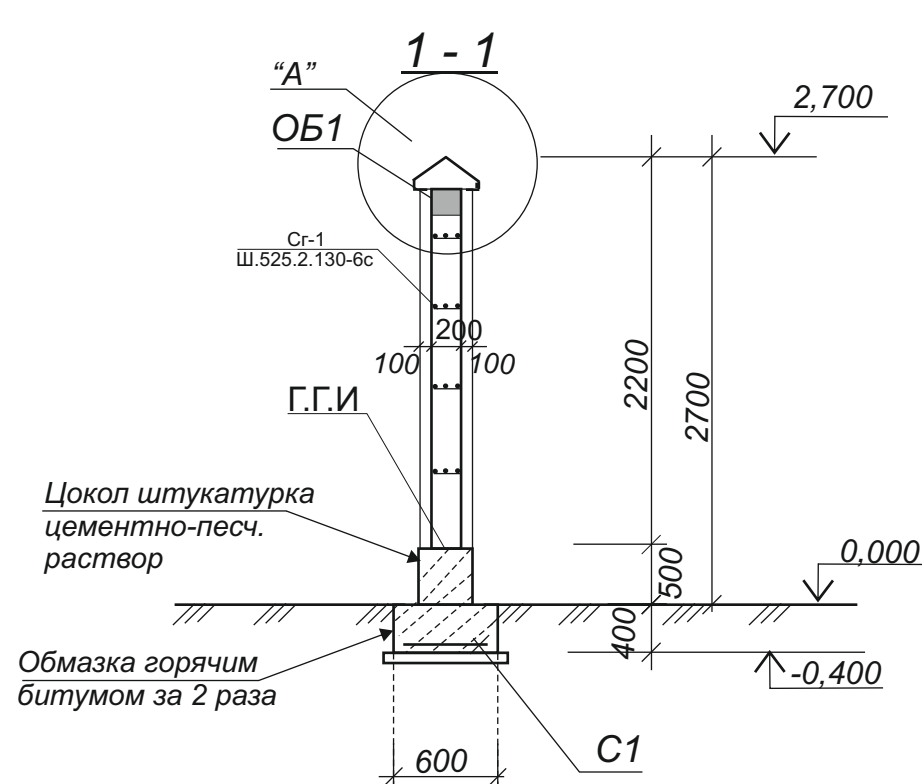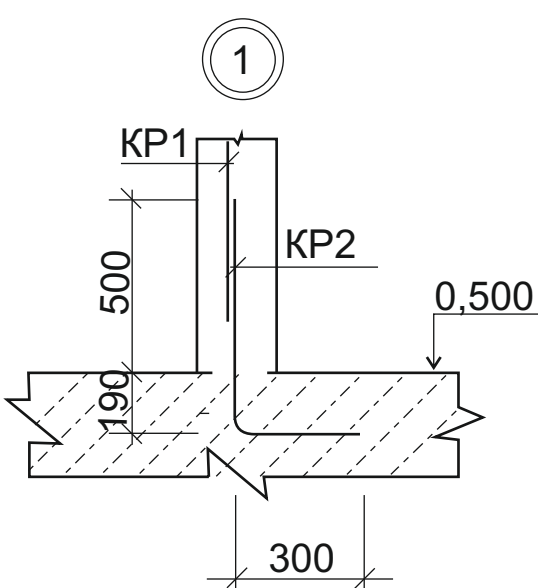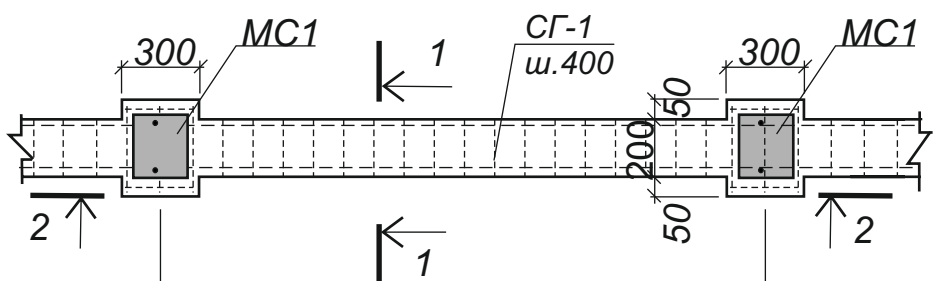

- Данный лист читать совместно с листом АС-
- Траншей отрыть до отметки -0,600
- Произвести гравийно-грунтовую подушку толщиной 100 мм послойной трамбовкой тяжелыми катками, число проходов по одному следу 6-10 раз. Толщину слоя трамбовки принять не более 100мм. Соотношение гравия с грунтом 60% на 40%.



Внимание !!!

По ходу строительство кирпичных ограждений предусмотреть деформационный шов через-30 метр по длине, согласно КМК 2,03,01-96 "Строительство в сейсмических районах"


						shifr:	MQ						
						Andijon davlat pedagogika instituti Pedagogik ta'lim klasteri hududida umumta'lim maktabi qurish							
L.B.M	To'raboyev Sh.					Qo'rg'on devor	<table><tr><td>Bosqich</td><td>Sahifa</td><td>Sahifadan</td></tr><tr><td>I.L</td><td>1</td><td>3</td></tr></table>	Bosqich	Sahifa	Sahifadan	I.L	1	3
Bosqich	Sahifa	Sahifadan											
I.L	1	3											
Bajar.	Isomiddinov A.					Qo'rg'on devor	"Andijon universal proyekti" MCHJ						

Спецификация элементов монолитного шлакобетона ОГ1

Марка поз	Обозначения	Наименования	К-во	Масса ед.кг	Прим
1	2	3	4	5	6
МС1	Данный лист.	Монолитный сердеч.МС1	64	3,69	шт
ОБ1	Данный лист	Обвязочный пояс ОБ1	174	1,97	п/м
Кр2	Данный лист	Выпуски из ф-тов. Кр2	64	2,05	шт
С1	Данный лист	Сетка С1	174	5,99	п/м
		Монолитного шлакобетонный кирпич	55,7		м³
		Бетонный подошва фундамент бетон кл. В15	41,7		м³
		Ленточный фундамент бетон кл. В15	34,8		м³
		Бетонный подготовка бетон кл. В7,5	13,9		м³
		МС1			
Кр1	Данный лист	Каркас Кр1	1	4,50	м³
		Бетон В 15	0,15		м³
		ОБ1			
Кр3	Данный лист	Каркас Кр3	1	1,97	шт
		Бетон кл. В15	0,04		м³
		Каркас Кр1		3,69	
2	ГОСТ 5781-82*	Ф12 А III L= 1800	2	1,60	
1	ГОСТ 5781-82*	Ф 6 А I L=250	9	0,055	
		Каркас Кр2		2,05	
3	ГОСТ 5781-82*	Ф 12 А III L=1000	2	0,888	
1	ГОСТ 5781-82*	Ф 6 А I L=250	5	0,055	
		Каркас Кр3		1,97	
4	ГОСТ 5781-82*	Ф 12 А III L=1000	2	0,888	
5	ГОСТ 5781-82*	Ф 6 А I L=180	5	0,04	
		Сетка С1		5,99	
6	ГОСТ 5781-82*	Ф 12 А III L=1000	4	0,888	
7	ГОСТ 5781-82*	Ф 12 А III L= 550	5	0,488	

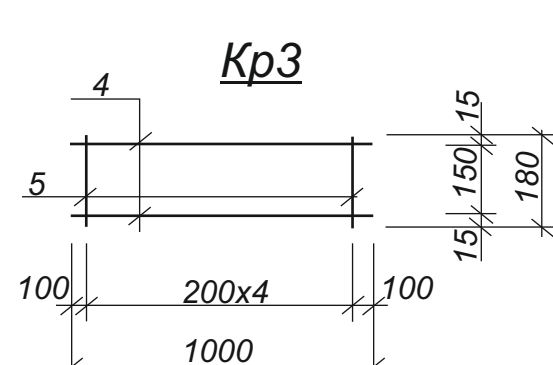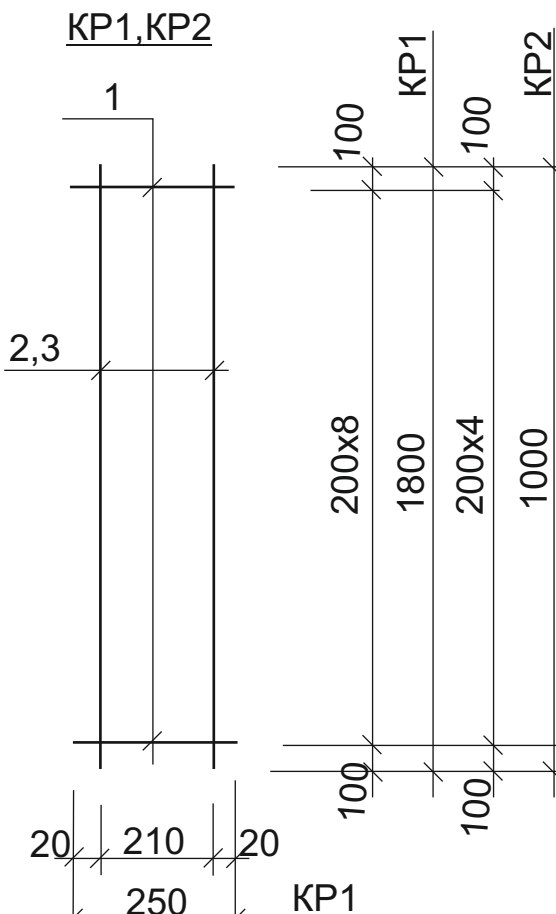

Сетка С1

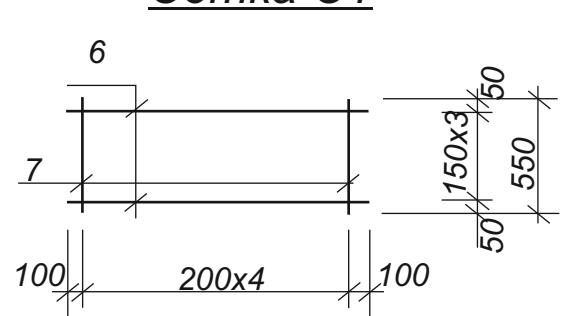



Соединение элементов металлической вороты производить сваркой электродами типа Э42 по РСТУ3865-98. Высоту свариваемых швов принимать не менее толщину самих элементов. Соединительные металлические детали и конструкции покрываются эмалевой краской марки ПФ-115 за 2 раза по грунтовке ПФ-020 ГОСТ18.186-79.

Izox:


- Mavjud shlakobloklardan terilgan qo'rg'on devor sement-qum qorishmali suvoq qilingan, travertin suvog'i bilan pardozlansin - 100,0 m²
- Sokol qismi 2 marta moyli bo'yoq bilan bo'yalsin - 18,0 m²

						shifr:	MQ				
						Andijon davlat pedagogika instituti Pedagogik ta'lim klasteri hududida umumta'lim maktabi qurish					
L.B.M	To'raboyev Sh.					Qo'rg'on devor	Bosqich	Sahifa	Sahifadan		
Bajar.	Isomiddinov A.					Qo'rg'on devor elementlari tasnifi	I.L	2	3		
							"Andijon universal projekt" MCHJ				


Метал дарвоза - МД1.

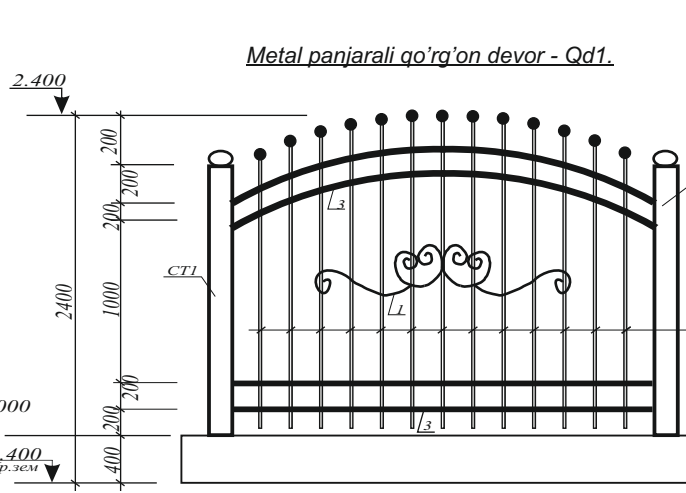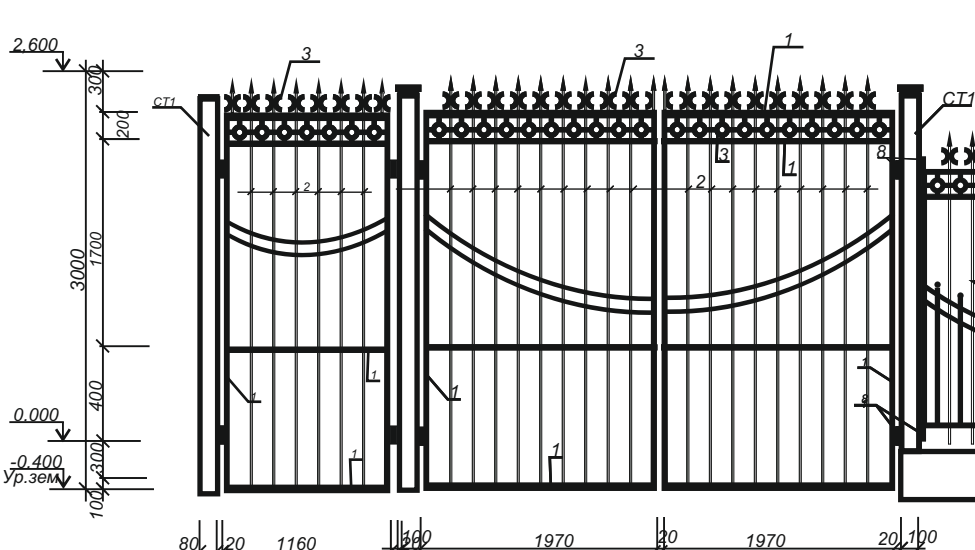


План фундаментов

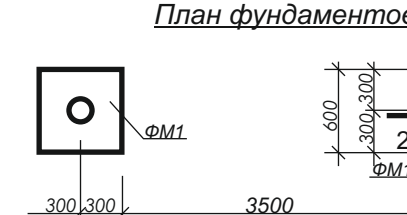

Сеч. 1-1

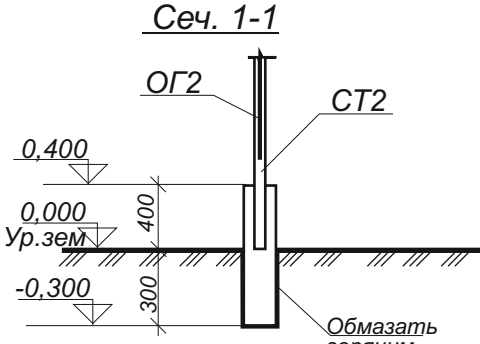

2 - 2

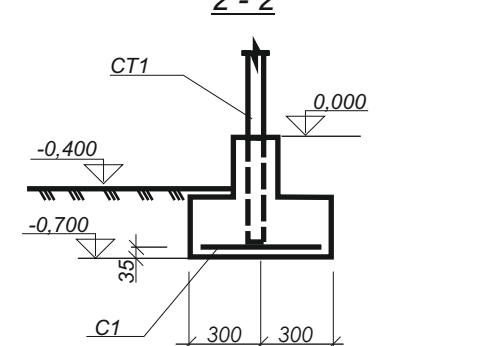

Спецификация элементов металлической вороты Вр1, МК1.

Марка поз	Обозначения	Наименования	К-во	Масса ед.кг	Прим
1	2	3	4	5	6
ФМ1	Данный лист	Фундамент монол. ФМ1	8		шт
Вр1	Данный лист	Метал-я ворота Вр1	2		шт
МК1	Данный лист	Метал-я Калитка МК1	4		шт
СТ1	ГОСТ 2591-71	Металл. профиль 100х100х3 L=3000	8	25,83	шт
		Металлич. Ворота (расход на 1 шт)			
1	ГОСТ2591-71	50х30х2 L=общ.	24,5	2,32	П/м
2	ГОСТ2591-71	□20х20х1,5 L=общ.	100	0,84	П/м
3	ГОСТ5781-82*	Ф14 А-I L=общ.	30,0	1,21	П/м
4		Петля	8		шт
		Метал. Калитка МК1			
1	ГОСТ2591-71	50х30х2 L=общ.	9,4	2,32	П/м
2	ГОСТ2591-71	□20х20х1,5 L=общ.	14,4	0,84	П/м
3	ГОСТ5781-82*	Ф14 А-I L=общ.	3,0	1,21	П/м
4		Петля	2		шт
		Фундамент ФМ1			
		Бетон кл. В15	0,25		м³
С1	ГОСТ5781-82*	Сетка АIII 12мм-150/150	8	3,90	шт

Спецификация элементов металлический ограждения ОГ1.

Марка поз	Обозначения	Наименования	К-во	Масса ед.кг	Прим
1	2	3	4	5	6
		Проектируемый ограждения ОГ1			
СТ1	ГОСТ 8732-78	Метал. труба 100х3 L=2000	120	14,36	шт
ОГ1	Данный лист	Ограждения ОГ1	119		шт
		Бетон кл. В15	76,1		м³
1		Металлические декоративные элементы	4		шт
2	ГОСТ 8732-78	20х1,5 L=общ.	27,0	0,68	18,3кг
3	ГОСТ 8732-78	40х2 L=общ.	9,0	1,87	16,8кг

- Фундаменты под металлические ограждения выполнять из бетона В15 и обмазать горячим битумом за два раза.
- Наружные поверхности фундаментов ограждения оштукатурить простой штукатуркой и окрасить известковой побелкой.
- Металлические ограждения окрасить местной краской за 2 раза
- Данный лист читать совместно с листом АС- и ГП2.
- Соединение элементов металлической вороты производить сваркой электродами типа Э42 по РСТУ3865-98. Высоту свариваемых швов принимать не менее толщину самих элементов.
- По металлическим конструкциям выполнять антикоррозийную защиту суриковой краской.
- Под фундаментах выполнять гравийную основанию толщиной 200мм.
- Все фундаменты опирающиеся с грунтом обмазать горячим битумом за 2 раза.

					Шифр:	АС
					Andijon davlat pedagogika instituti Pedagogik ta'lim klasteri hududida umumta'lim maktabi qurish	
L.B.M	To'raboyev Sh.		Metal panjarali qo'rg'on devor	Стадия	Лист	Листов
Bajar.	Isomiddinov A.		Metal darvoza Md1. Metal panjarali qo'rg'on devor. Metal panjarali eshik	РП	3	3
				"Andijon universal proyekti" MCHJ		