


№	Наименование	Площадь, м²	Примечание
1	Помещение воздуходувок	10,38	
2	Помещение дозирования реагентов и ГПХН	7,62	
3	Помещение управления и автоматизации	8,86	
4	Цех механического обезвоживания осадка	13,14	

Схемы систем вентиляции.

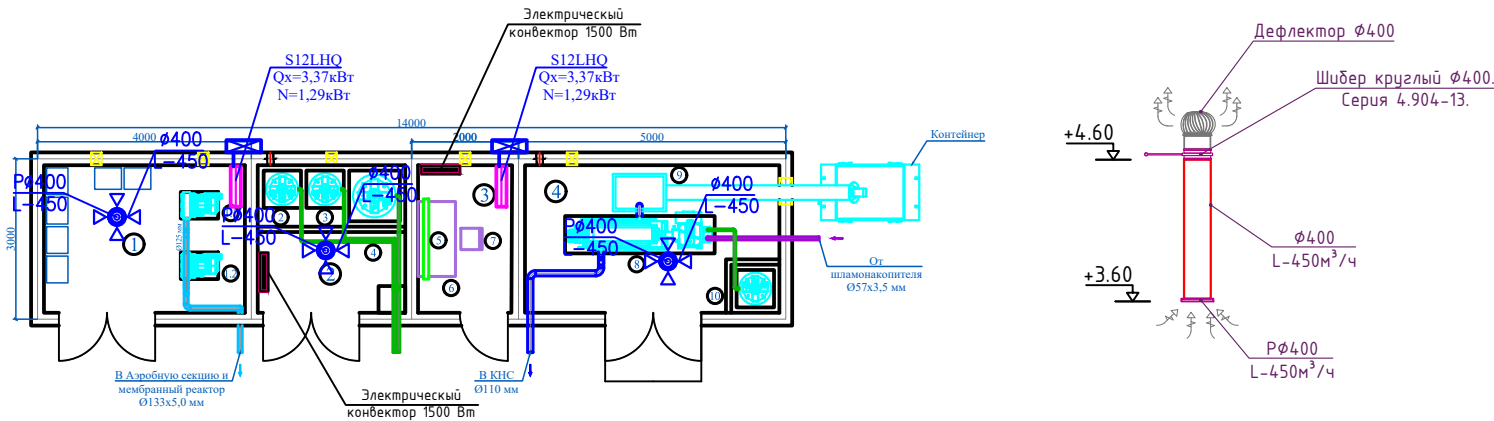

Позиция	Наименование и техническая характеристика	Тип, марка, обозначение документа, опросного листа	Код оборудования, изделия, материала	Завод-изготовитель	Единица измерения	Количество	Масса единицы кг	Примечание
1	2	3	4	5	6	7	8	9
	СПЕЦИФИКАЦИЯ ОБОРУДОВАНИЯ И МАТЕРАИАЛОВ							
	Электропечи ПЭТ-4. Qт=1,5 кВт Nэл=1,5кВт				шт.	2.0		
	Дефлектор Ø400	Ø400			к-т	3		
	Шибер (Заслонка) Ø400	Ø400			к-т	3		
	Решетки вытяжные	PØ400			шт	3		
	Автономный кондиционер сплит системы							
	настенного типа Qx=2,64кВт N=0,94кВт	S09LHQ			к-т	2	8,3/29,0	
	Воздуховод из оцинкованной стали б=0,5мм	Ø400			м/м²	3,0/3.78		

Инф. № подл.

Подпись и дата

Взам. инф. №

Изм. Лист

Директор

Г И П.

Исполн.

Ф.И.О

Каримов С.

Шомуратов М.

Шомуратов М.

Подпись

Дата

Заказчик: "ЎЗСУВТАЪМИНОТ" АКЦИЈАДОРЛИК ЖАМИЯТИ СУВ ТАЪМИНОТИ ВА ОДОВА СУВ ОБЪЕКТЛАРИ ДУРИЛИШИ БЎЙИЧА ИНЖИНИРИНГ КОМПАНИЯСИ УНИТАР ҚОРХОНАСИ ХОРАЗМ ВИЛОЯТИ ЛУДУДИЙ БОШАД'АРМАСИ" УНИТАР ҚОРХОНА

ОВ

Янгибозор тумани Дўстлик МФЙдаги кўп қаватли турар жойлар учун оқова сув тозалаш иншооти ва тармоқлари қуриш.

Комната управления.

Разрезы А-А, В-В, С-С, D-D, E-E, F-F, G-G.

Стадия

Лист

Листов

Р.П.

1

1

ЧП "MERIDIAN LOYIHA" г.Ургенч .