


С
М 1:500

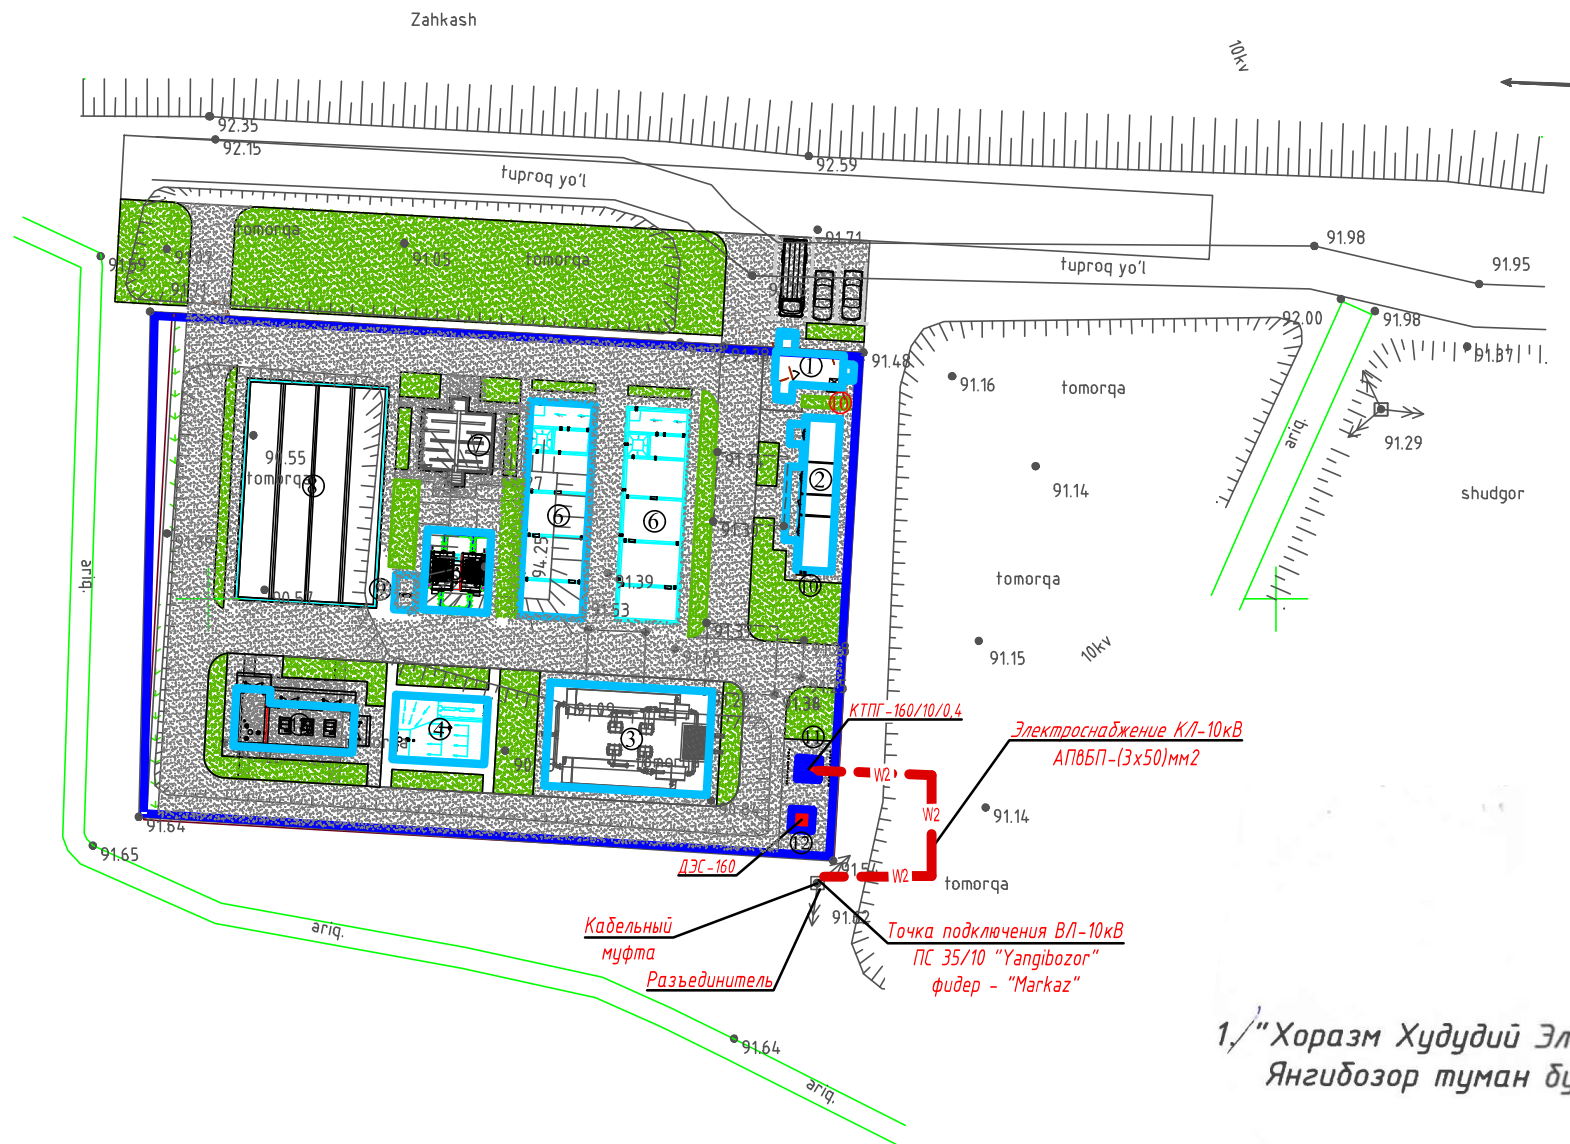

ЭКСПЛИКАЦИЯ ЗДАНИЙ И СООРУЖЕНИЙ

№ п/п	Наименование	Кол-во		Площадь, м ²				Строительный объем, м ³	
		Этаж- ность	Здание	Площадь застройки		Полезная площадь			
				здание	общая	здание	общая	здание	общая
Проектируемые здания и сооружения									
1	Контрольно-пропускной пункт (КПП)		1.		21.40				
2	Комната управления		1.		4.720				
3	Предварительная очистка		1.		147.40				
4	Усреднитель		1.		51.60				
5	Дисковая фильтрация		1.		45.00				
6	Сооружение биологической очистки		2.	120.40	240.80				
7	Контактный резервуар		1.		44.70				
8	Иловая площадка		1.		276.60				
9	КНС		1.		6.50				
10	Пожарный щит		2.						
11	Трансформатор		1.		12.00				
12	ДЭС		1.		4.00				
13									

Келишилди:

1. "Хоразм Худудий Электр тармоклари"
Янгибозор туман бўлими бошлиғи:

2. Янгибозор туман курилиш ва уй жой
коммунал хужалиғи бўлими бошлиғи:



- — — — — ВЛ-0,4кВ (проектируемая) одноцепная
— W1 — W1 — W1 — КЛ-0,4кВ (проектируемая) в траншее
⊞ Проектируемая ТП
K4 / NI Тип опора по типовому проекту (3.407.1-136)
Номер опора
⊞ - Контур заземления опора 0,4кВ

						Buyurtmachi: "O'ZSUVTAMINOT AKSIYADORLIK JAMIYATI SUV TA'MINOTI VA DOOVA SUV OBYEKTALARI QURILISH BO'YICHA INJINIRING KOMPANIYASI UNITAR KORXONASI XORAZM VILOYATI HUDUDIY BOSHQARMASI" UNITAR KORXONA.	-30		
						Yangibozor tumani Do'stlik MFYdagi ko'p qavatli turar joylar uchun oqova suv tozalash inshooti va tarmoqlari qurish			
Изм.	Кол.уч.	Лист	Ндк.	Подпись	Дата	КОС-500 м3/сут. Внешнее электроснабжение-10кВ	стадия	лист	листов
Директор	Каримов С.						РП	3	
Гл.инженер	Пўлатов Н.					План трассы КЛ-10кВ. М 1:500	 4П "MERIDIAN LOYIHA" г.Ургенч.		
ГИП	Шомиратов М.								
Разработал	Гулямов Ш.								