
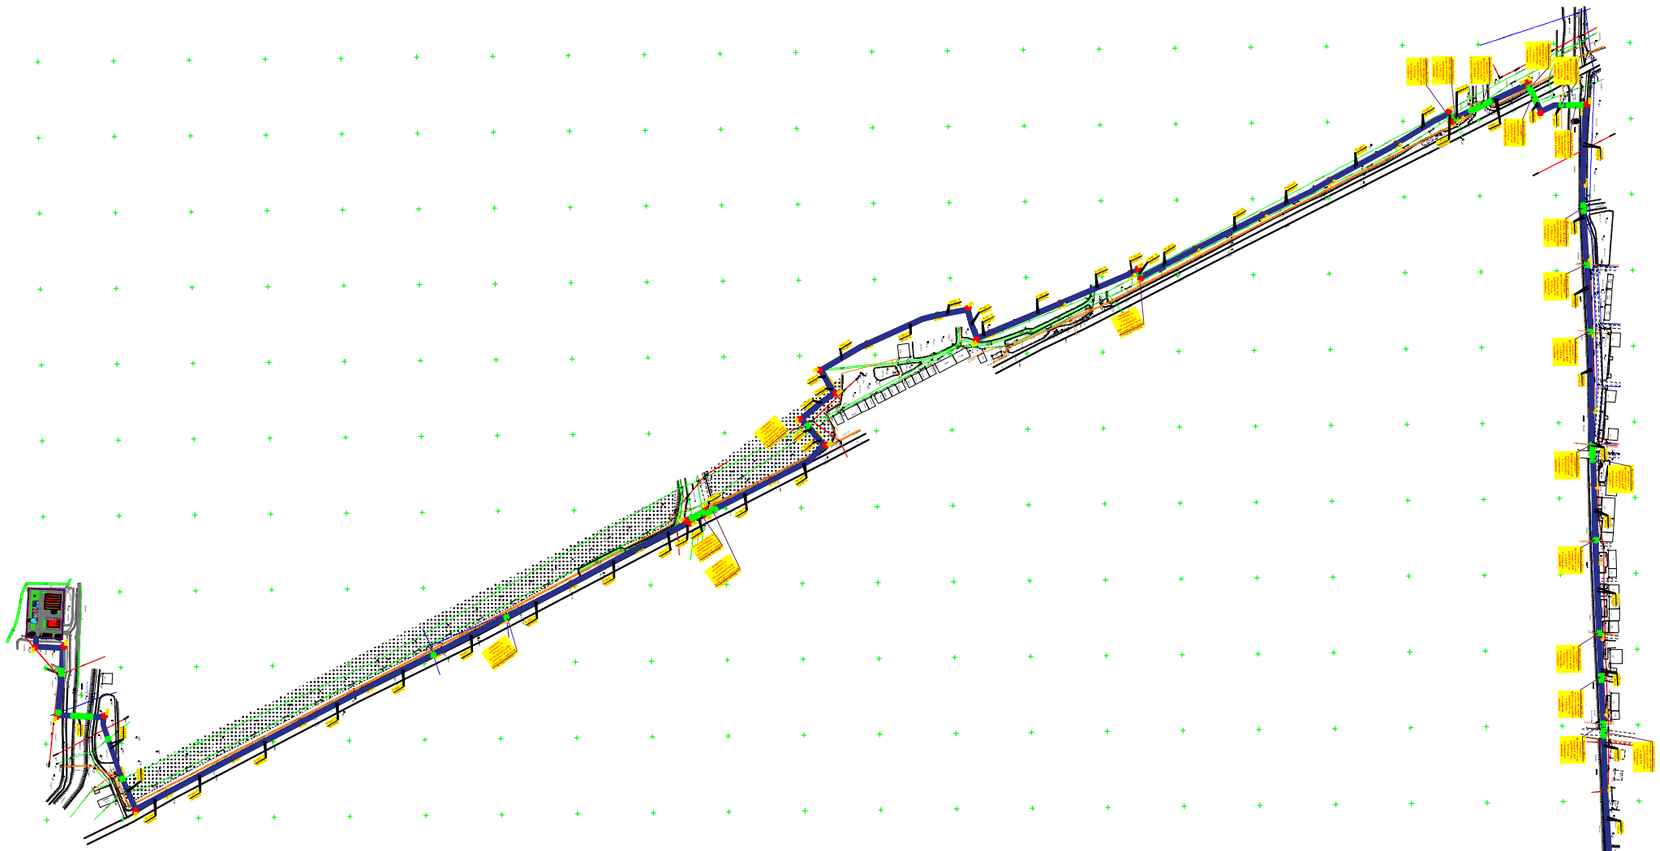


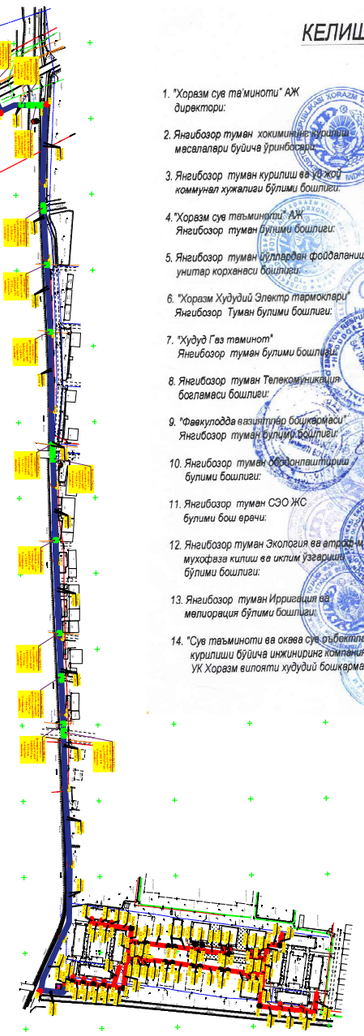

КЕЛИШИЛДИ

1. "Хоразм сув таъминоти" АЖ директори:
2. Янгибозор туман хокимининг қурилиш масалалари бўйича ўринбосари:
3. Янгибозор туман қурилиш ва уй-жой коммунал хўжалиги бўлими бошлиғи:
4. "Хоразм сув таъминоти" АЖ Янгибозор туман бўлими бошлиғи:
5. Янгибозор туман ҳудудларидан фойдаланиш унитар корхонаси бошлиғи:
6. "Хоразм Ҳудудий Электр тармоқлари" Янгибозор Туман булими бошлиғи:
7. "Ҳудуд Газ таъминот" Янгибозор туман булими бошлиғи:
8. Янгибозор туман Телекоммуникация боғламаси бошлиғи:
9. "Фавқулодда вазиятлар бошқармаси" Янгибозор туман булими бошлиғи:
10. Янгибозор туман Эпидемиологияси булими бошлиғи:
11. Янгибозор туман СЭО ЖС булими бош врачи:
12. Янгибозор туман Экология ва атроф-муҳитни мухофаза килиш ва иклим ўзгариши булими бошлиғи:
13. Янгибозор туман Ирригация ва мелиорация бўлими бошлиғи:
14. "Сув таъминоти ва оқава сув объектлари қурилиши бўйича инжиниринг компанияси" УК Хоразм вилояти ҳудудий бошқармаси

Примечание

Примечание:
1.Водопонижение предусмотрено для прокладки трассы ниже Максим. УГВ.Заказчику нужно учесть объем водопонижения выполняемый подрядной организацией с учетом фактического выхода грунтовых вод во время выполнения СМР (в т.ч. в период низкого стояния грунтовых вод).
2.Земляные работы при пересечении с инж. коммуникациями производить вручную. При пересечении проектируемого водопровода с линиями связи, газопровода и ЛЭП земляные работы производить, согласовав с организацией, эксплуатирующей эти коммуникации.

Общая протяженность самотечной канализации К1- 0.845 км.
ПЭ Ø250 мм-128 п.м. Ø200 мм-764 п.м. Ø160 мм-121 п.м.
Общая протяженность напорной канализации К1- 2x3.870 км.
ПЭ Ø160 мм-7740 п.м. Ø110 мм-12 п.м. Ст. 159x5 мм- 6 п.м.

Самотечная канализация

Напорная канализация

Количество канализацыонных колодцев (КК)---43 шт.

Количество колодцев напорных канализации (НКК) --- 6 шт.

						Заказчик: УП "Инжиниринговая компания по строительству объектов водоснабжения и канализации Хорезмской области"	НК
Изм.	Кол.	Лист	N. док.	Подпись	Дата	Yangibozor tumani "Do'stlik" MFYdagi ko'p qavatli turar joylar uchun oqova suv tozalash inshooti va tarmoqlari qurish.	
Директор		Каримов С.					
ГИП		Шомуратов М.				Напорная и самотечная канализация.	стад: РП; лист: 3; листов:
Разраб		Шомуратов М.				Ситуационный план.	ЧП "MERIDIAN LOYIHA" г.Ургенч.

Копировал Формат А1

Перв. примен.
Справ. N°
Подп. и дата
Инв. N дубл.
Взам. инв. N°
Подп. и дата
Инв. N подл.