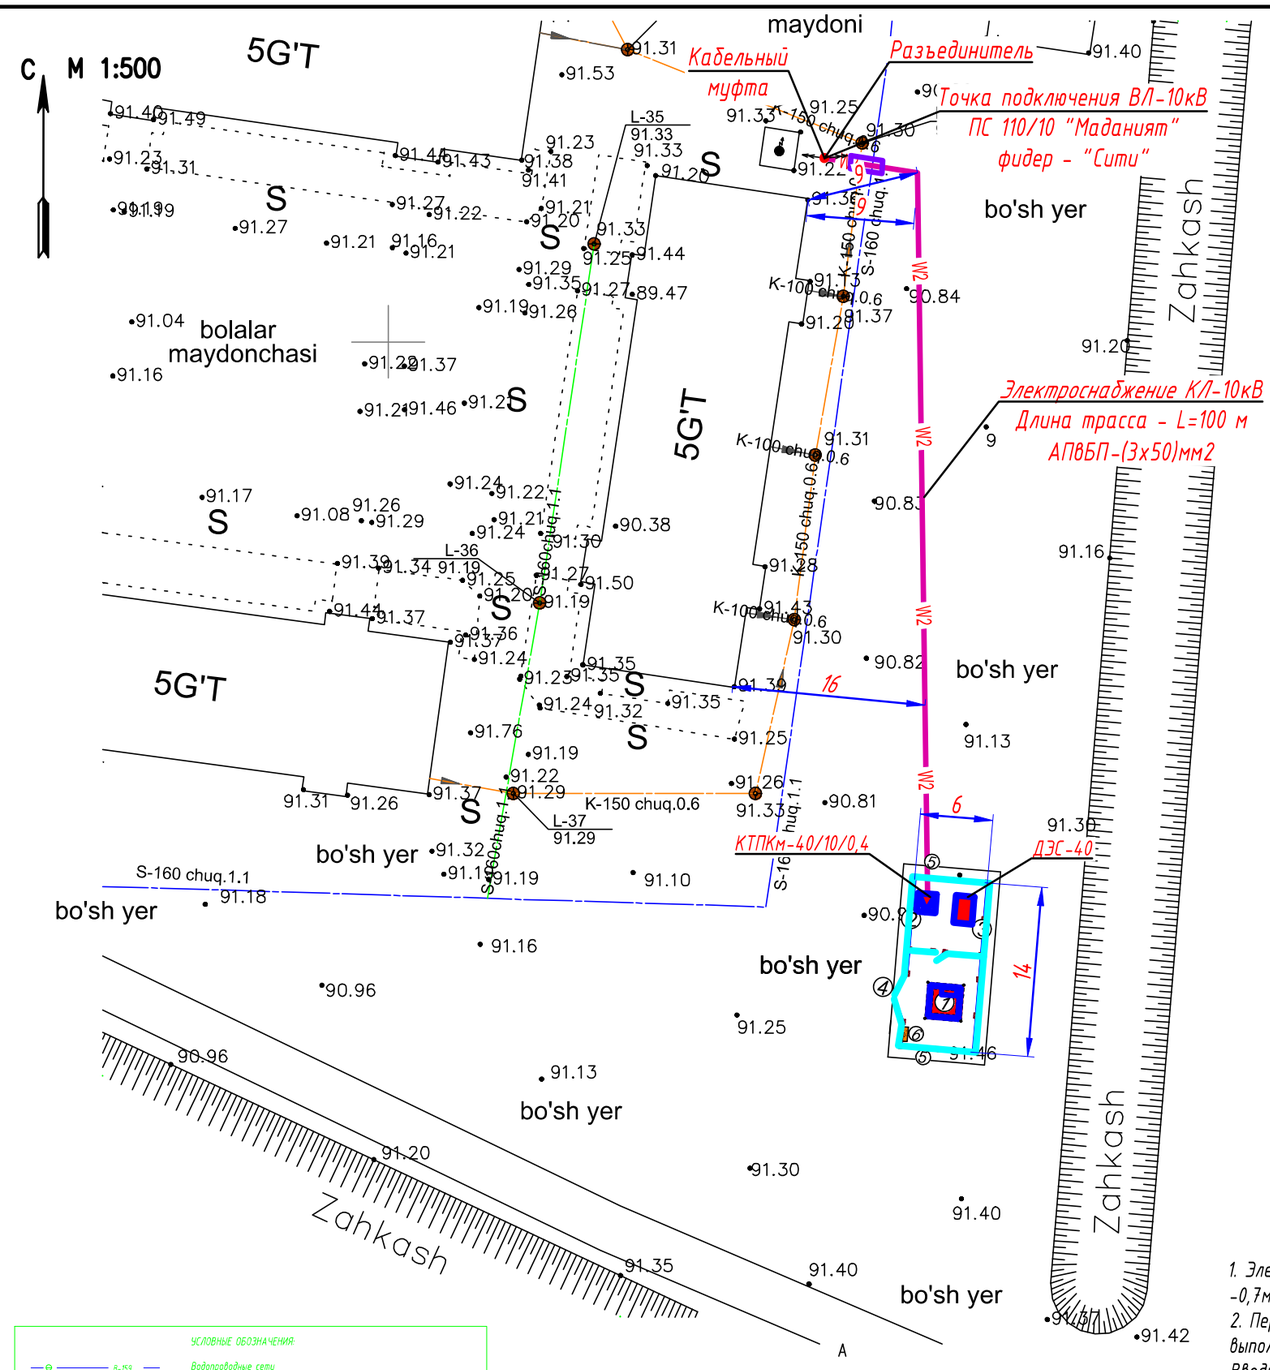



BINOLAR VA INSHOOTLAR RO'YXATLARI.

Bosh reja belgisi	Nomlanishi va belgilanishi	Soni: Qavatlar	Soni: Binolar	Qurilish maydoni: Bino	Qurilish maydoni: Umumiy	Foydalaniladigan maydoni: Bino	Foydalaniladigan maydoni: Umumiy
1	Kanalizatsiya nasos stantsiyasi - KHC (l oyihaviy)		1		10.24		
2	Transformator podstansiyasi - TП (l oyihaviy)		1		2.30		
3	Dizel elektr stantsiyasi - ДЭС (l oyihaviy)		1		3.40		
4	To'r panjarali darvoza - эросетка, L=4 m.(Loyihaviy)	Dona	1				
5	To'r panjarali to'siq - эросетка, H=2m; L=3m.(Loyihaviy)	Metr	41.0				
6	Yong'inga qarshi uskunalar qalqoni (Loyihaviy)	Dona	1				

Келишилди:

1. "Хоразм Худудий Электр тармоклари" Янгибозор туман булими бошлиги: У.Болтаев

2. Янгибозор туман курилиш ва уй жой коммунал хужалиги бўлими бошлиги: С.Рахматов

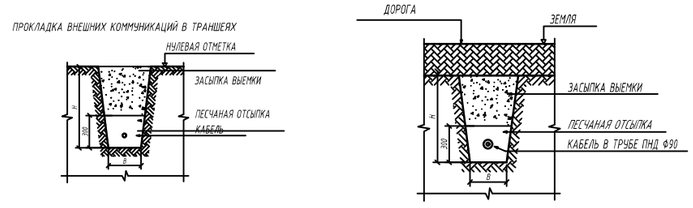

УСЛОВНЫЕ ОБОЗНАЧЕНИЯ:

- В-159 — Водопроводные сети
- К-156 — Канализационные сети
- ГС-133 — Газопроводные сети
- ТН-133 — Теплопроводные сети
- Кабель высокого напряжения
- Кабель низкого напряжения
- СТ-4 — Кабель связи
- Кабель ЭДО
- W2 W2 — КЛ-10кВ (проектируемая) в траншее в трубе а/ц. Ф100мм
- W2 W2 — КЛ-10кВ (проектируемая) в траншее
- Проектируемая ТП
- П10-4 / N3 — Тип опора по типовом проекте (3.407.1-143) / Номер опора

Габариты кабельных траншей

Тип траншеи	B, мм.	H, мм.	Глубина прокладки кабеля
T-2	300	900	700

ПРИМЕЧАНИЕ

1. Электрические сети выполняются кабелем с медной жилой в траншее в земле на глубине -0,7м на подушке из песка или просеянной земли.
2. Пересечения кабелей с другими инженерными коммуникациями, дорогами и между собой выполнить в а/ц трубах Ф100мм.

Вводы в здания выполнить в а/ц трубах.

Низм.	Кол.уч.	Лист	Ndok.	Подпись	Дата
Директор		Каримов С.			
Гл.инженер		Пўлатов Н.			
ГИП		Шомуратов М.			
Разработал		Гулямов Ш.			

Заказчик: УП "Инжиниринговая компания по строительству объектов водоснабжения и канализации Хорезмской области". -ЭО

Yangibozor tumani "Do'stlik" MFY dagi ko'p qavatli turar joylar uchun oqova suv tozalash inshooti va tarmoqlari qurish.

Площадка КНС
Внешнее электроснабжение-10кВ

стадия	лист	листов
РП	3	

План трассы КЛ-10кВ. М 1:500

ЧП "MERIDIAN LOYIHA" г.Ургенч.

Взам. Инв. N° | Подп. и дата | Инв. N° подл.

А3