

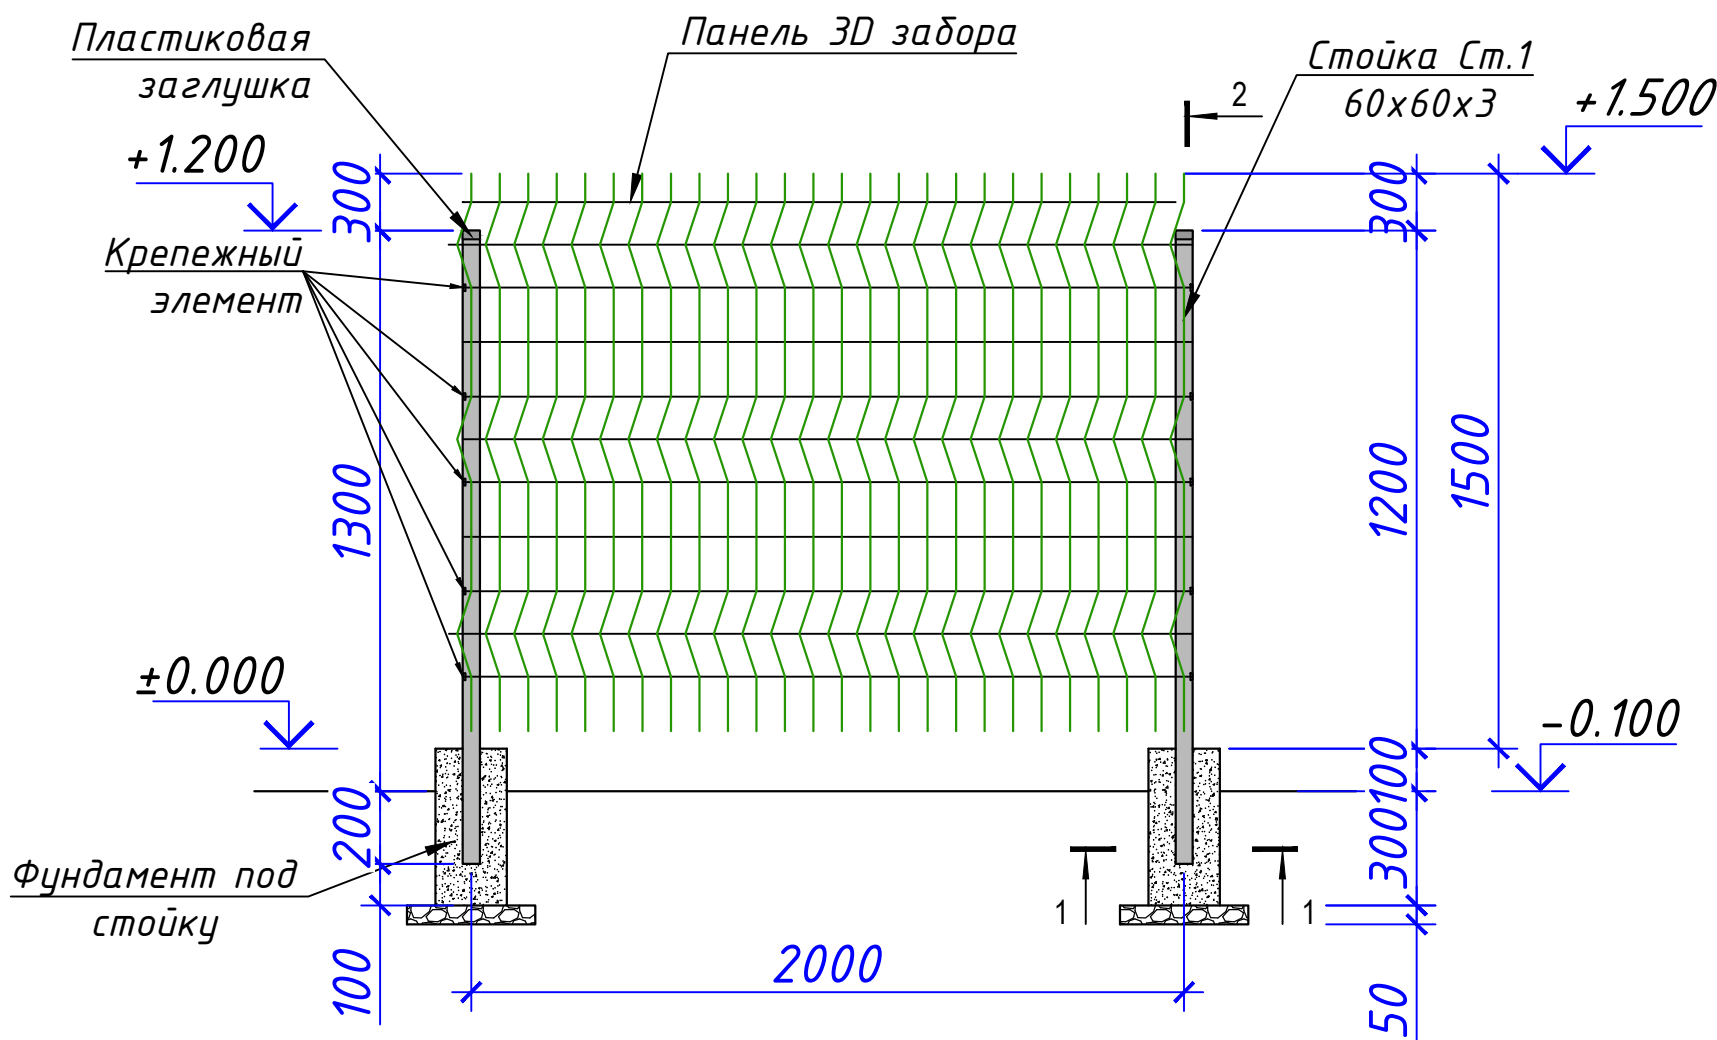


Зура оградения

Секция оградения h=1.50 м L=2.0 м

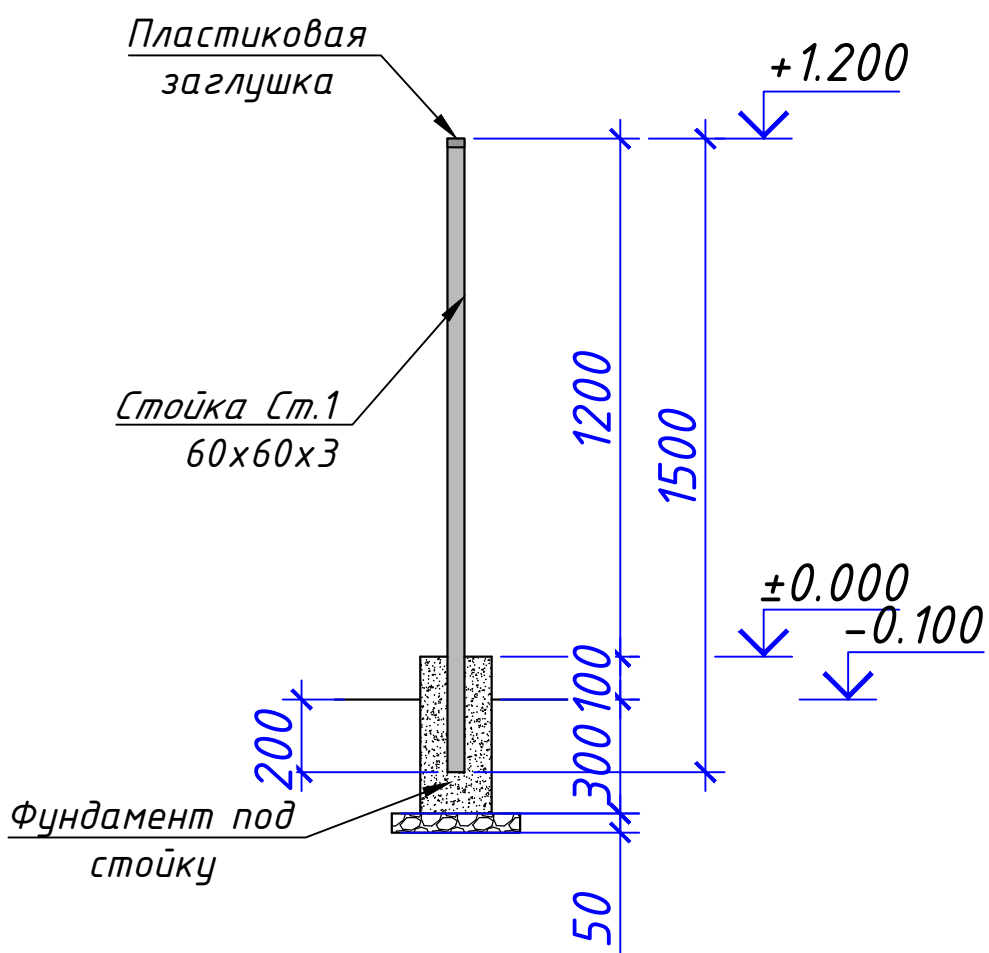

Фундамент под стойку 1-1

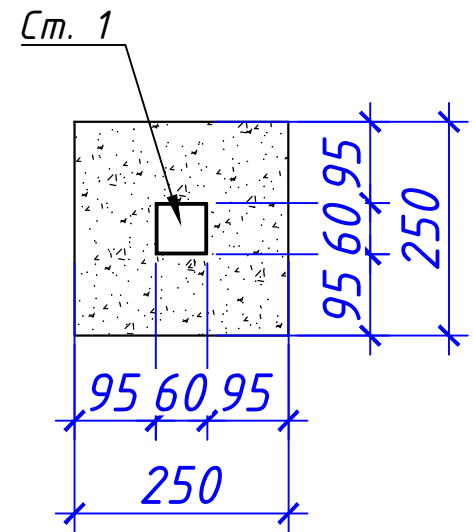

Спецификация материалов 16.0 п.м

Поз.	Обозначение	Наименование	Кол во.	Масса ед.кг.	Примеч.
		Секция оградения L=1.50 м	8		расход на всё
	ГОСТ 8509-93	60x60x3 L=1500 мм	9	15.6	140.4 кг
		3Д евро забор h=1.50 м			24 м ²
		Крепежный элемент			27 шт
		Пластиковая заглушка			9 шт
		Фундамент под стойку кл.В7.5 (обще)		0.025	0.225 м ³
		Гравий (обще)		0.0045	0.04 м ³
		УСТРОЙСТВО ГИДРОИЗОЛЯЦИЙ ВЕРТИКАЛЬНЫХ ПОВЕРХНОСТЕЙ. ОБМАЗОЧНАЯ БИТУМНАЯ В ОДИН СЛОЙ ПО ВЫРОВНЕННОЙ ПОВЕРХНОСТИ КИРПИЧА И БЕТОНА		0.3625	0.132м2
		РОЗЛИВ ВЯЖУЩИХ МАТЕРИАЛОВ		0.0045м ³ *0.133	0.005

- Фундамент под стойки выполнить из бетона кл. В 7.5.
- Под фундамент выполнить гравийную подготовку толщ. 50 мм, пропитанную битумом до насыщения.

							АС
							Ob'ekt: Ohangaron tumani "Ovjazsoy" MFYda suv olish inshootini qurish va ichimlik suv tarmoqlarini tortish
Изм.	Кол.уч.	Лист	№ док.	Подпись	Дата		
ГИП	Содилов А.					Евро забор	Стадия
Гл.инж	Бодокулов У.						Лист
Исполн.	Умаров Б.						Листов
						Секция оградения h=1.50 м L=16.0 м	РП
							1
							2
						Саноат-Сув-Бино-Лойиха	
						Х/К	