

Samarqand viloyati Qo'shrabot tumani "Qo'shrabot" MFYdagi Chaqon-Qaynar qishloqlariga tutashuvchi ichki yo'llariga asfalt qoplamasini yotqizish.

«K E L I S H I L D I»

"Samarqand MYBX" DM


o'rinbosari A.Mirzayev
« » 2026 yil

«KIRITILDI»

"Bino va yo'l loyiha" MCHJ

Direktori O.Xonkeldiyev
« » 2026 yil

Obyekt nomi	Uzunligi(m)	Yo'lining eni(m)
1-ko'cha	2468	4,5
Jami:	2468	

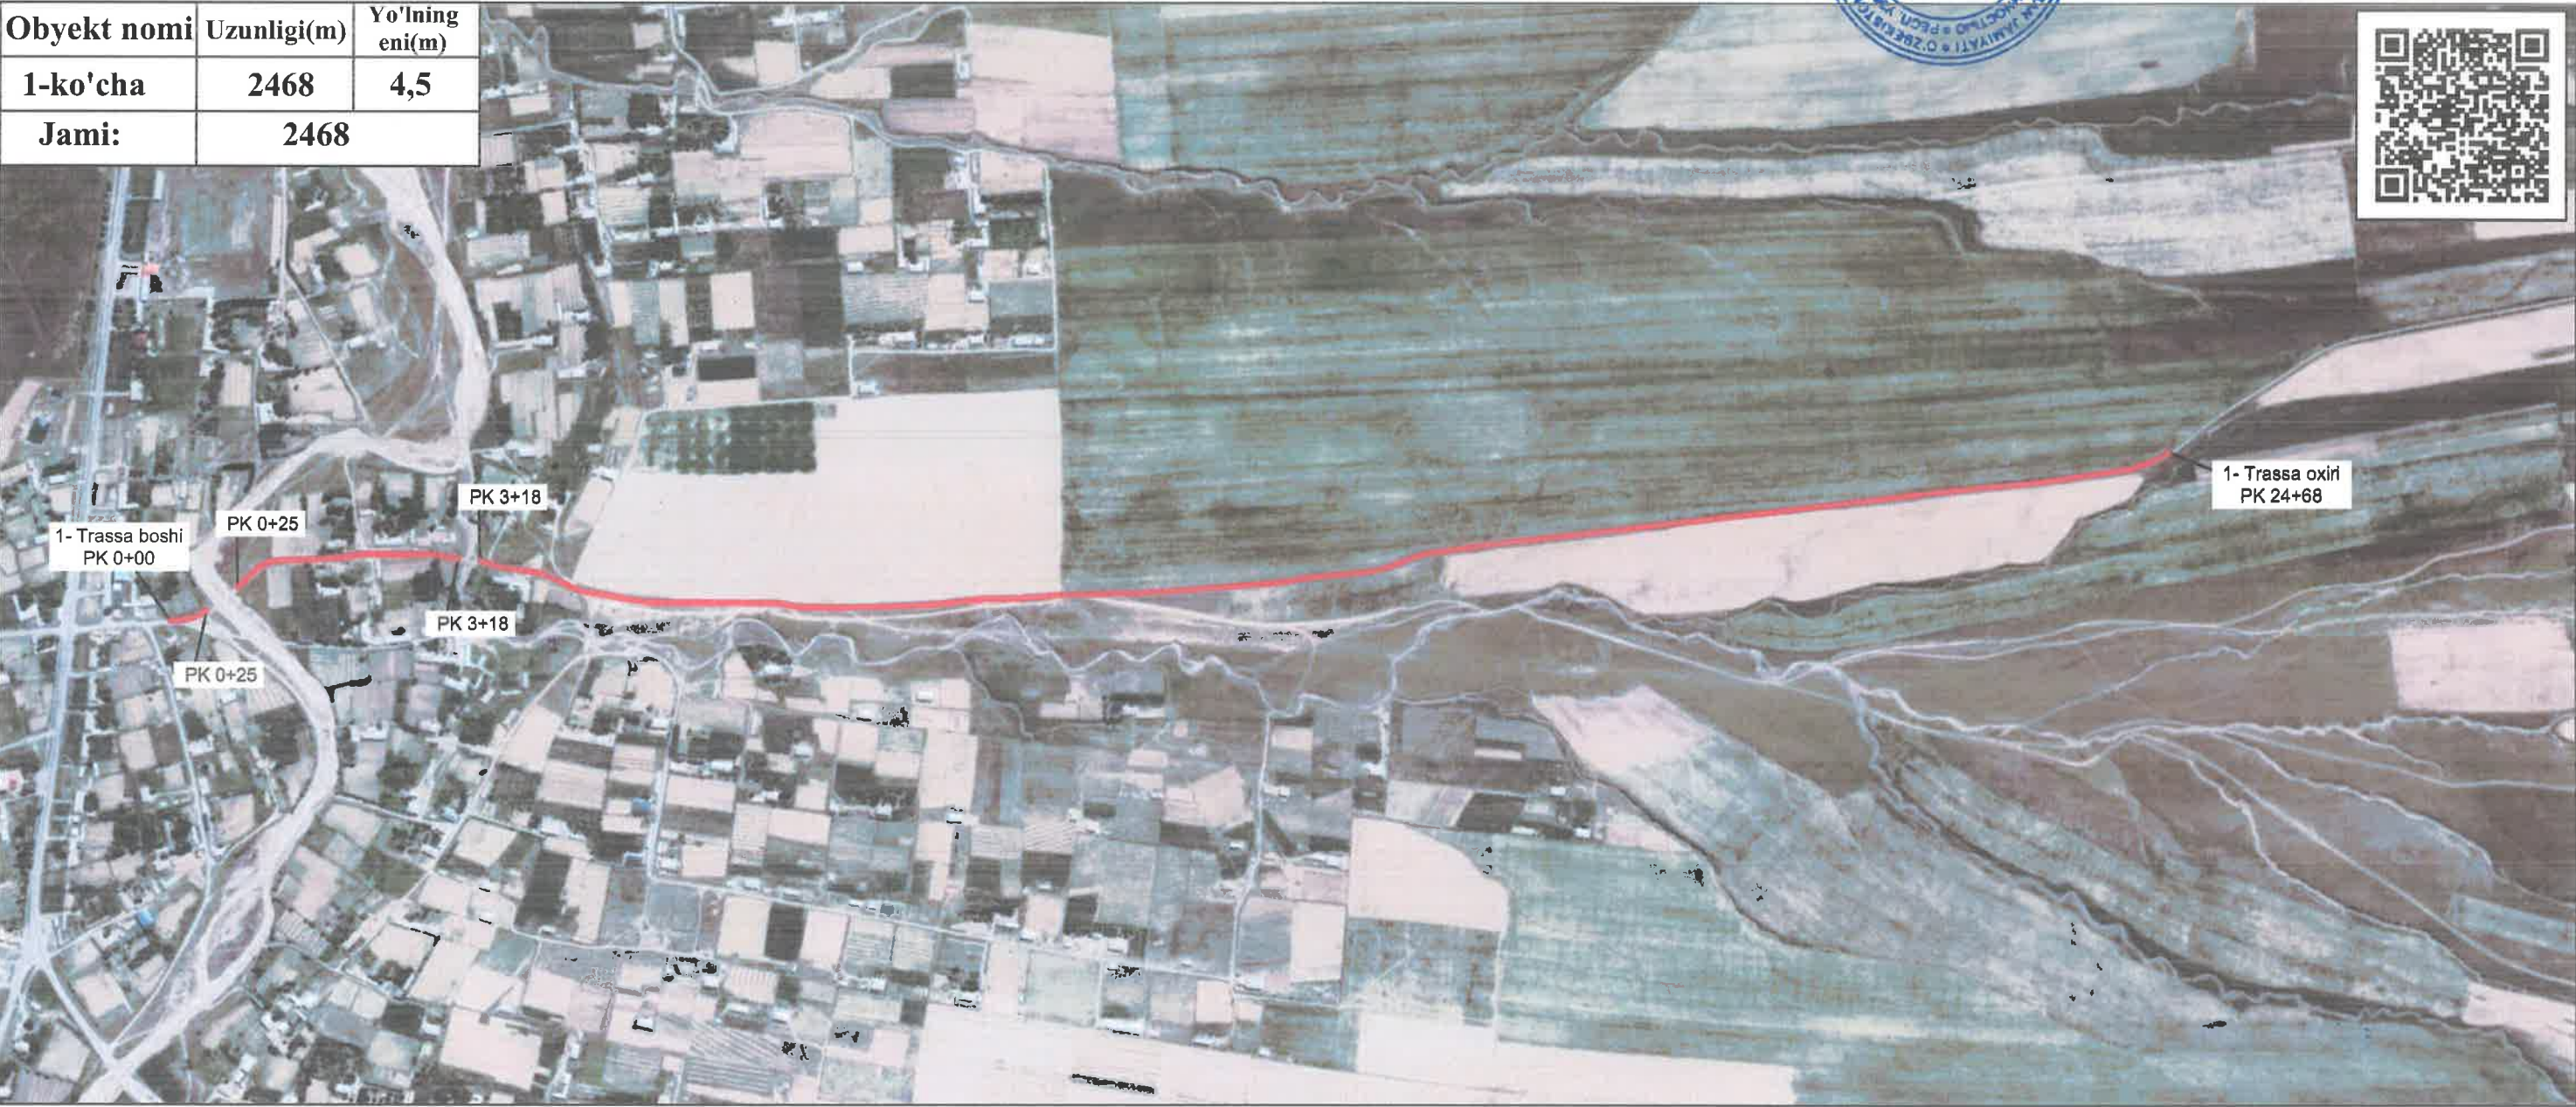

SHartli belgilari

— Loyihalanayotgan yo'l 4,5

No	Obyekt nomi	Uzunligi (m)	Eni (m)	Mavjud holati	Qoplama turi
1	Samarqand viloyati Qo'shrabot tumani "Qo'shrabot" MFYdagi Chaqon-Qaynar qishloqlariga tutashuvchi ichki yo'llariga asfalt qoplamasini yotqizish.	2468	4,5	QSHA	Asfaltbeton