

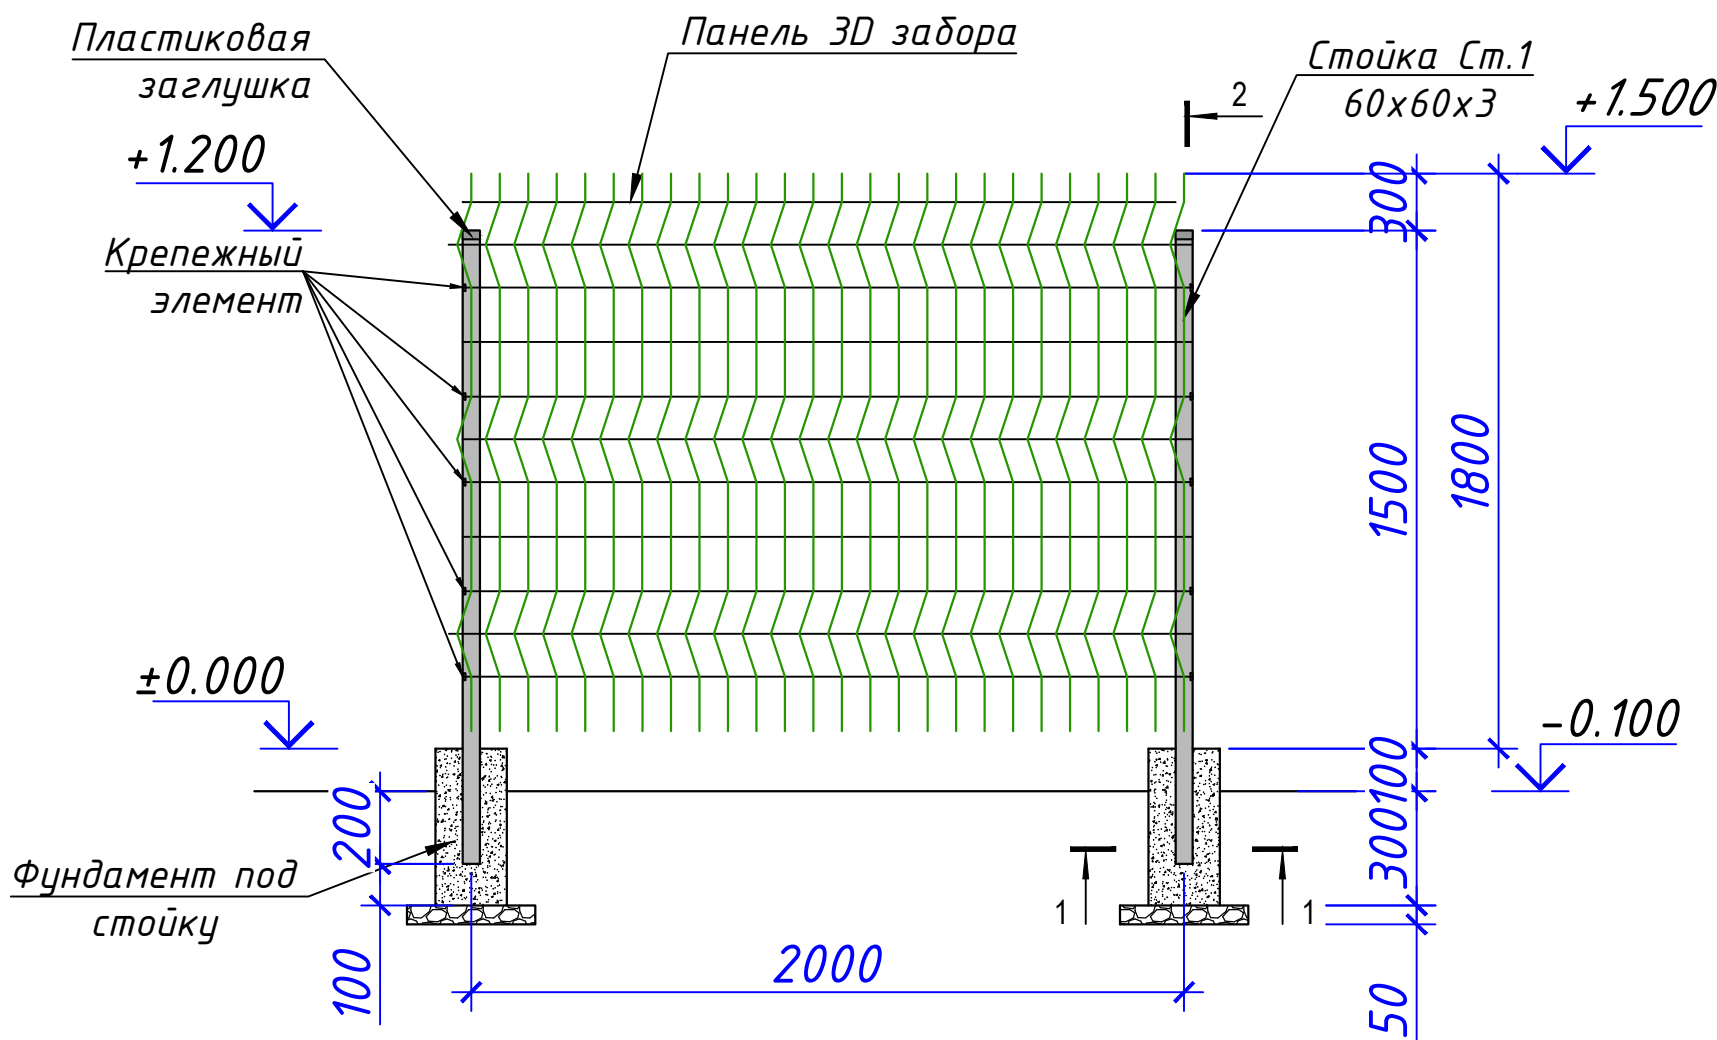


Зуро оградения

Секция оградения h=1.50 м L=2.0 м

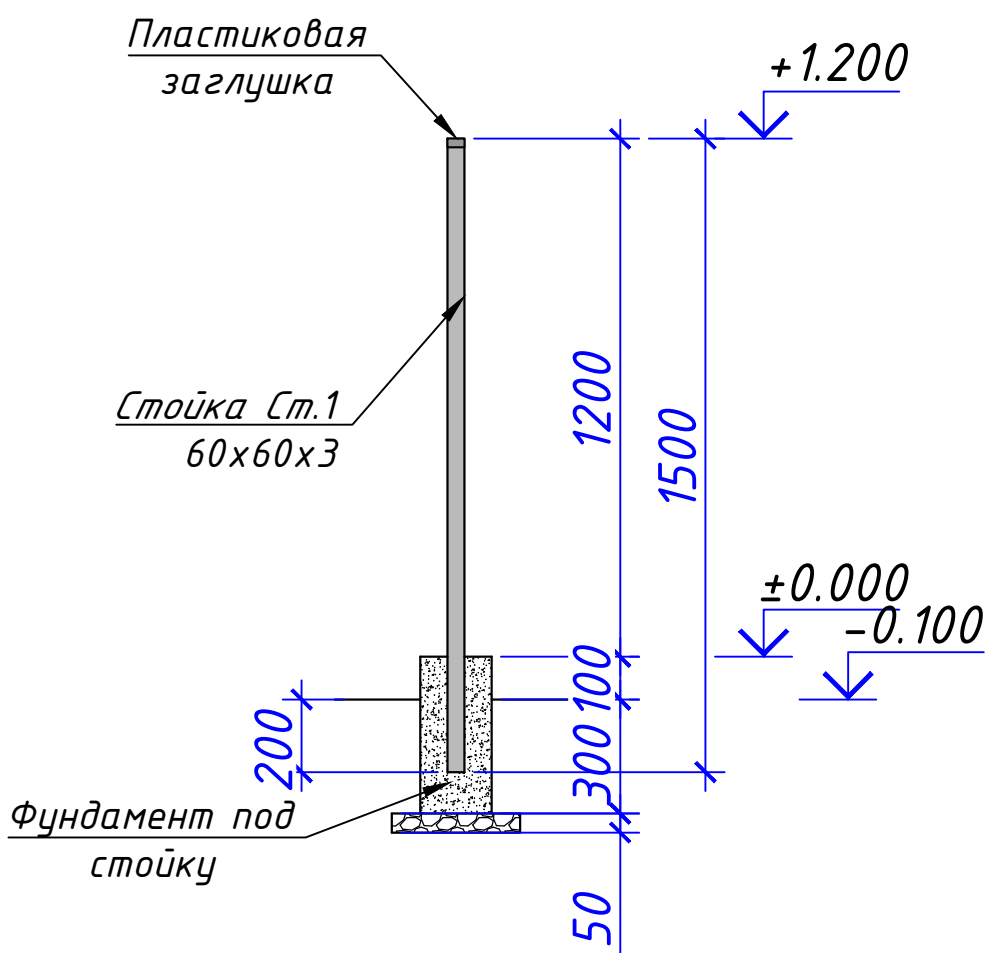

Фундамент под стойку 1-1

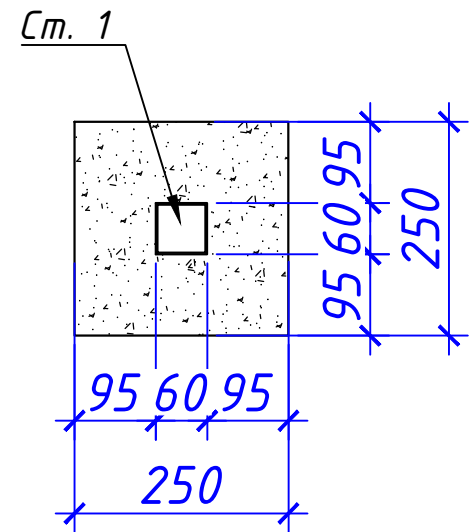

Спецификация материалов 36.0 п.м

Поз.	Обозначение	Наименование	Кол. во.	Масса ед.кг.	Примеч.
		Секция оградения L=1.50 м	18		расход на всё
	ГОСТ 8509-93	60x60x3 L=1500 мм	19	15.6	296.4 кг
		3Д евро забор h=1.80 м			64.8 м ²
		Крепежный элемент			108 шт
		Пластиковая заглушка			36 шт
		Фундамент под стойку кл.В7.5 (обще)		0.025	0.475 м ³
		Гравий (обще)		0.0045	0.0855 м ³
		УСТРОЙСТВО ГИДРОИЗОЛЯЦИЙ ВЕРТИКАЛЬНЫХ ПОВЕРХНОСТЕЙ. ОБМАЗОЧНАЯ БИТУМНАЯ В ОДИН СЛОЙ ПО ВЫРОВНЕННОЙ ПОВЕРХНОСТИ КИРПИЧА И БЕТОНА		0.3625	6.89
		РОЗЛИВ ВЯЖУЩИХ МАТЕРИАЛОВ		0.0045м ³ *0.133	0.011

- Фундамент под стойки выполнить из бетона кл. В 7.5.
- Под фундамент выполнить гравийную подготовку толщ. 50 мм, пропитанную битумом до насыщения.

						АС			
						Ob'ekt:Ohangaron tumani "Sanam" MFY hududida yashovchi aholining markazlashgan ichimlik suv tizimini rekonstruksiya qilish			
Изм.	Кол.уч.	Лист	№ док.	Подпись	Дата	Euro zabor	Стадия	Лист	Листов
ГИП	Содилов А.						РП	1	2
Гл.инж	Бодокулов У.								
Исполн.	Умаров Б.					Секция оградения h=1.50 м L=36.0 м	"Саноат-Сув-Бино-Лойиха" Х/К		