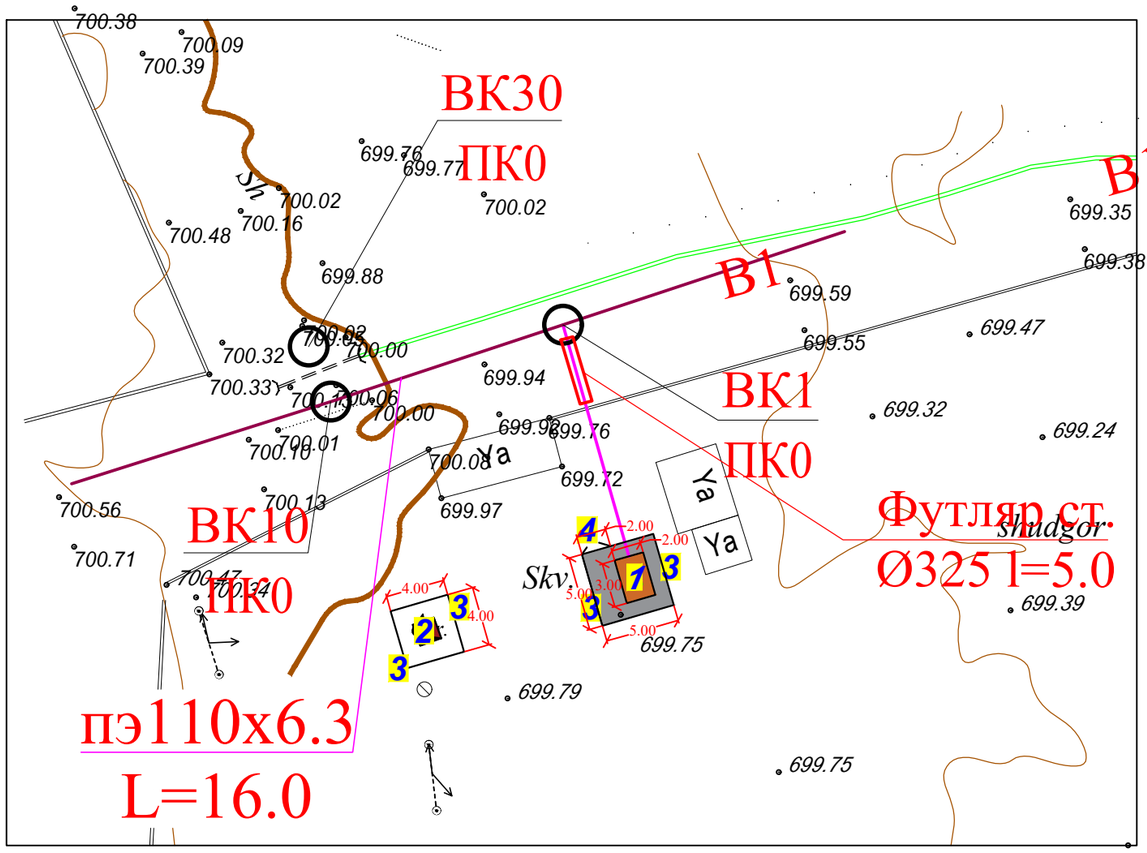


Bosh reja qaydnoma

№ п/п	*Nomlanishi*	soni.	m2	Holati
1	Suvni zararsizlantrish binosi 2x3m (+quduq)	1		loyihaviy
2	Elektr uzatish manbayi (ТП)	1		mavjud
3	Euro setka 32m	1		loyihaviy
4	Darvoza euro setka 2m	2		loyihaviy
5				
6				

Biton qoplama

Belgi-lanishi	№ T/r	Nomlanishi	O'lchov birligi	m2	m3
	1	Biton qoplama 10 sm	м²/m3	18	
	2	Shag'al yotqizish сл. 10 sm	м²/m3	18	

						GP
						Ob'ekt:Ohangaron tumani "Sanam" MFY hududida yashovchi aholining markazlashgan ichimlik suv tizimini rekonstruksiya qilish
Изм.	Кол.уч.	Лист	N°док.	Подпись	Дата	
						Bosh reja — Стадия: РП; Лист: 1; Листов: 1
ГИП		Содиков А.				
Гл.инж		Содиков А.				
Исполн.		Умаров Б.				1:500
						Sanoat-Suv-Bino-Loyiha x/k 2026г.