

“Andijon-SL” MCHJ

Ishchi Loyiha

*Andijon viloyati, Marxamat tumanida joylashgan OPni binosini kapital
tamirlash*

Andijan-2026

"Andijon-SL" MCHJ

Ishchi Loyiha

*Andijon viloyati, Marxamat tumanida joylashgan OPni binosini kapital
tamirlash*


*Boshlik
LBM:*




*Ибайдуллаев А.
Мадаминов А.*

Andijan-2026


Пандус-1

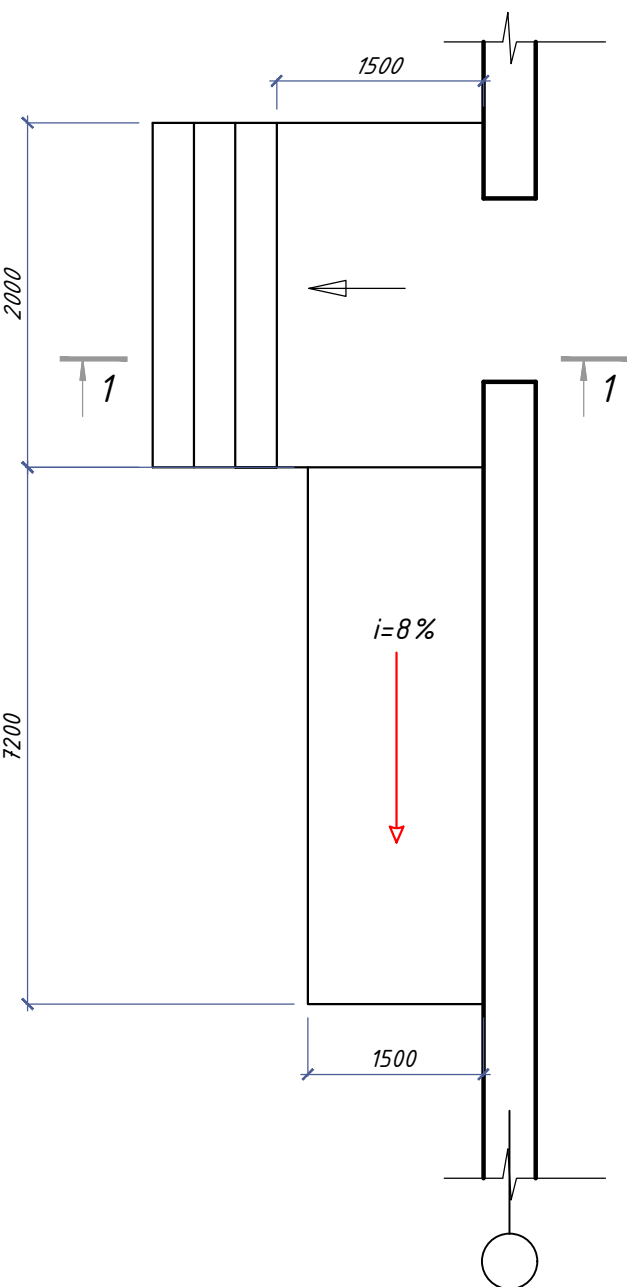


Пандус-2

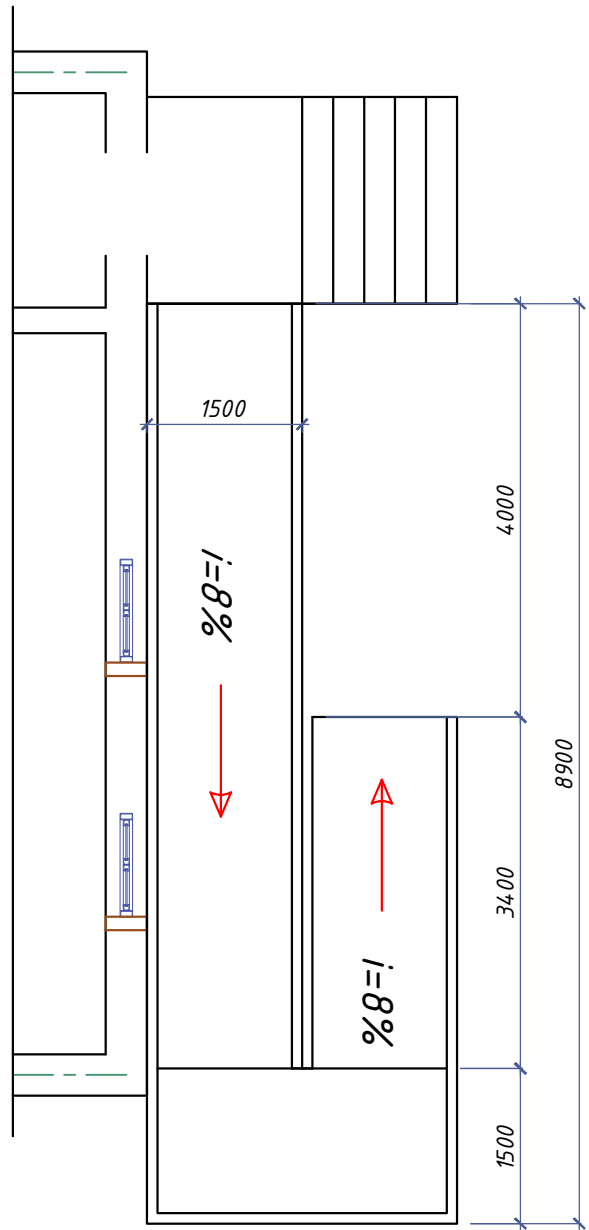

Пандус-1

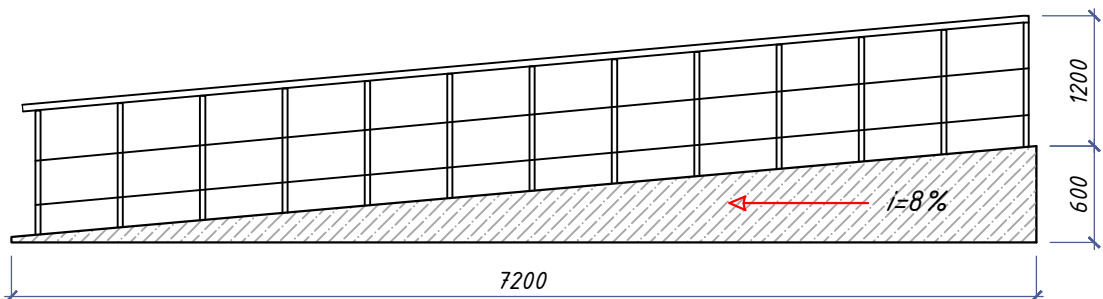

Пандус-2

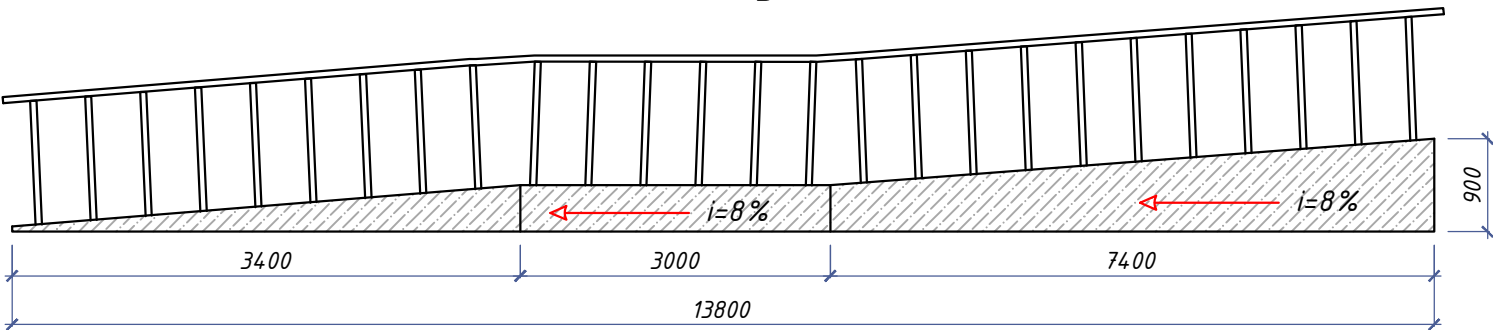

Poz.	Belgilanishi	Nomlanishi	Soni	Massa	Eslatma
		Пандус-1	1		
		Бетон Б-15		3,5м3	3,5м3
		Перила нержавейка для пандуса и главного входа			30м
		Алюминевый профиль			30м
		Пандус-2	1		
		Бетон Б-15		7,7м3	7,7м3
		Перила нержавейка для пандуса и главного входа			45м
		Алюминевый профиль			45м
			2026г		АС
		Andijon viloyati, Marxamat tumanida joylashgan OPni binosini kapital tamirlash			
Изм.	Кол.уч.	Лист	Н.док.	Подпись	Дата
ГИП		Мадаминов			
ГАП					
Разраб.		Мадаминов			
Норм. конт.					
		NBSH		Стадия	Лист
				РП	2
		NBSH uzellar		"Andijon-SL" MCHJ	


Technical drawing of a door. The door is shown with a yellow frame and a white interior. It features a vertical rectangular window in the center, a handle on the left, and a lock on the right. The dimensions are labeled: 'X' for the width and 'Y' for the height. A dashed diagonal line is drawn across the door. The word 'ПОЛ' (Floor) is written in green at the bottom right.

TOUJOURS
RECHERCHER
LA SOLUTION

TOUJOURS
CHERCHER
LA SOLUTION





TOUJOURS
CHERCHER
LA SOLUTION

TOUJOURS
CHERCHER
LA SOLUTION

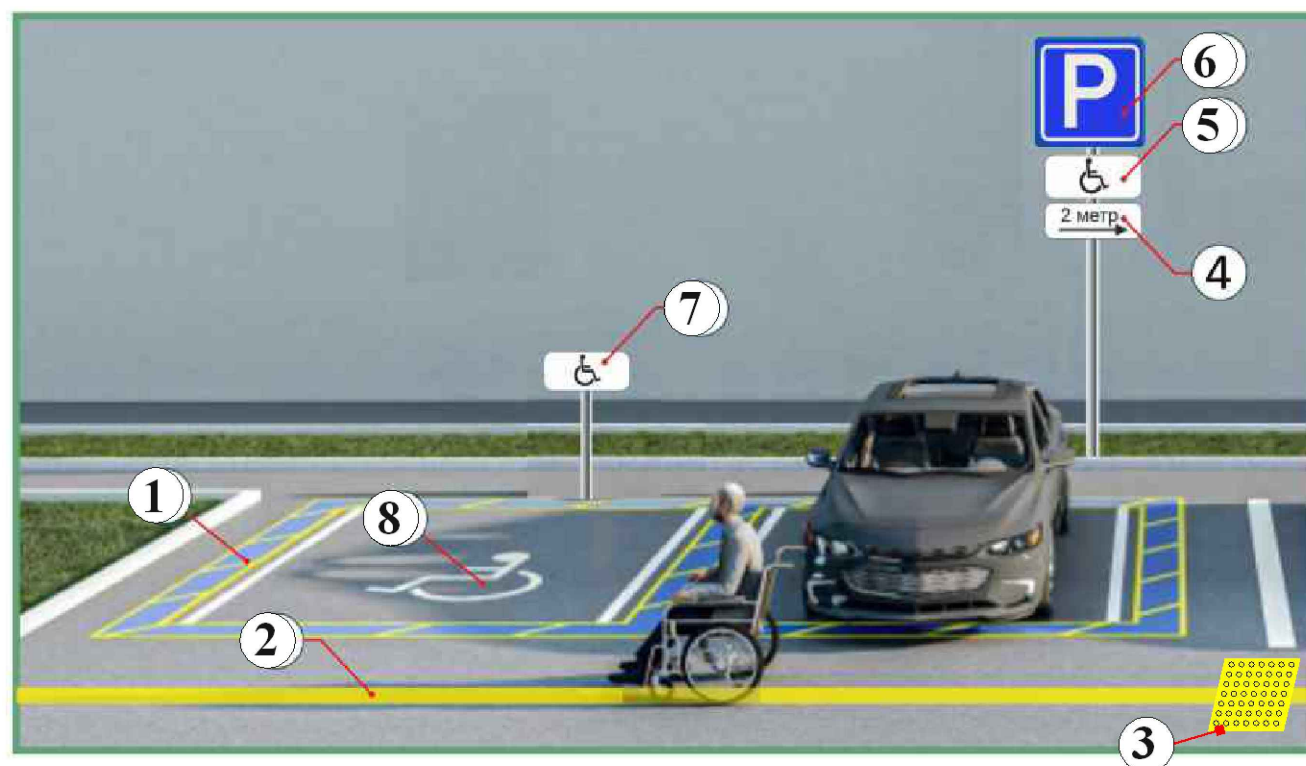

№	<i>Nogironlarni materialari</i>	<i>Maydoni m²</i>	
1	<i>Nogironlar uchun avtoturargox trafareti</i>	<i>1 dona</i>	
2	<i>Yolanturuvchi taktil koplama tashki</i>	<i>160sm</i>	
3	<i>Ogoxlanturuvchi taktil koplama tashki</i>	<i>50sm</i>	
4	<i>7.2.5 "таъсир оралиғи" қўшимча аҳдорот белгиси</i>	<i>1 dona</i>	
5	<i>7.17 - "Ногиронлар" қўшимча аҳдорот белгиси</i>	<i>1 dona</i>	
6	<i>5.15 - "Ногиронлар учун тўхташ жойи" тўхташ белгиси</i>	<i>1 dona</i>	
7	<i>Чеклов устуни</i>	<i>1 dona</i>	
8	<i>1.24 - ётиқ чизиқлар</i>	<i>1 dona</i>	
9	<i>Yolantiruvchi taktil koplama ichki</i>	<i>200sm</i>	
10	<i>Ogoxlantiruvchi taktil koplama ichki</i>	<i>60sm</i>	
11	<i>Taktil pintograma 150x150</i>	<i>20sm</i>	
12	<i>Kontrast lenta</i>	<i>250m</i>	
13	<i>Brayl</i>	<i>30sm</i>	
14	<i>Minimonik diagramma</i>	<i>2sm</i>	
15	<i>NBSH uchun chaquruv tugma</i>	<i>3sm</i>	
16			
17			



						2026г				АС	
						Andijon viloyati, Marxamat tumanida joylashgan OPni binosini kapital tamirlash					
Изм.	Кол.уч	Лист	Н.док.	Подпись	Дата						
ГИП		Мадаминов				NBSH			Стадия	Лист	Листов
ГАП									РП	3	
Разраб.		Мадаминов				NBSH uzellar			"Andijon-SL " MCHJ		
Норм. конт.											

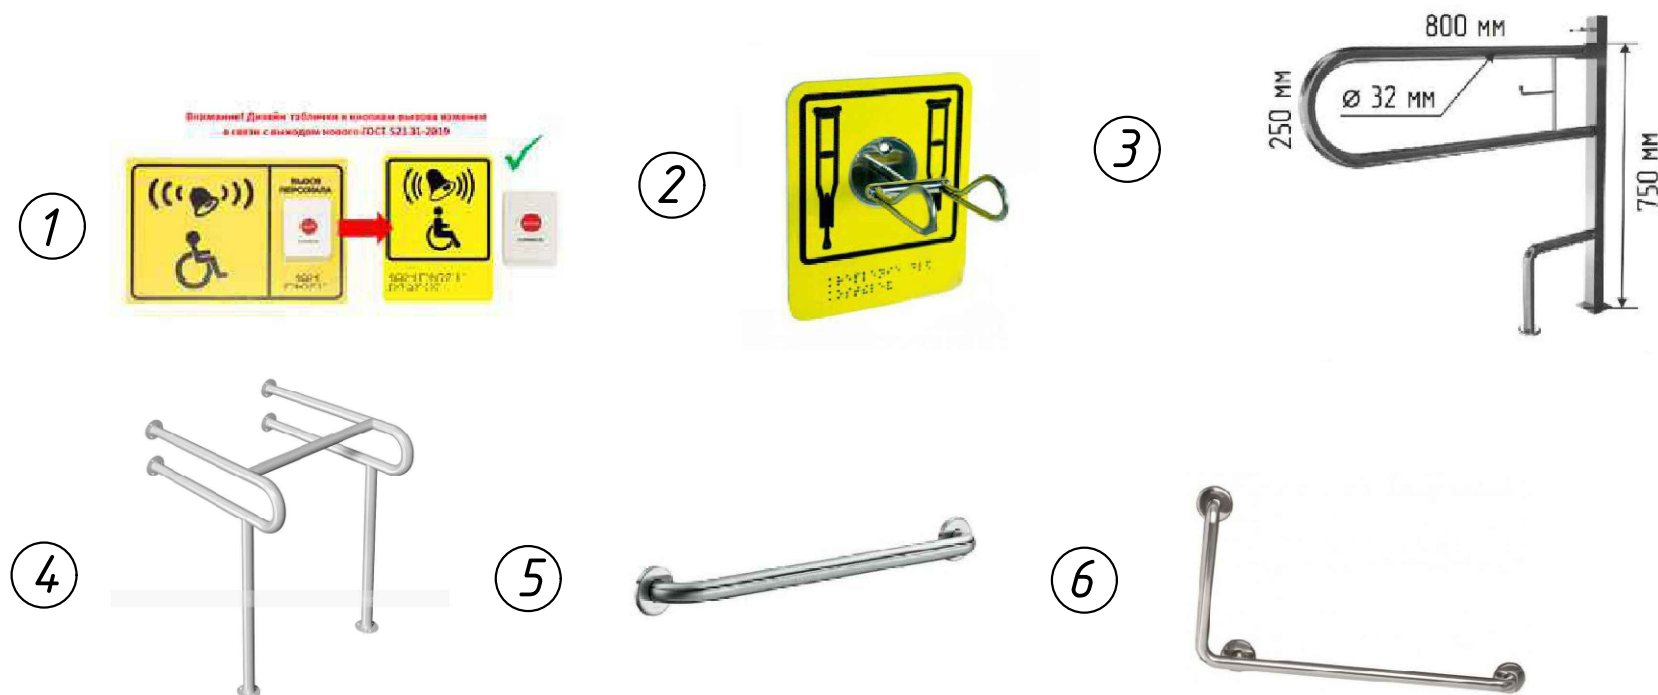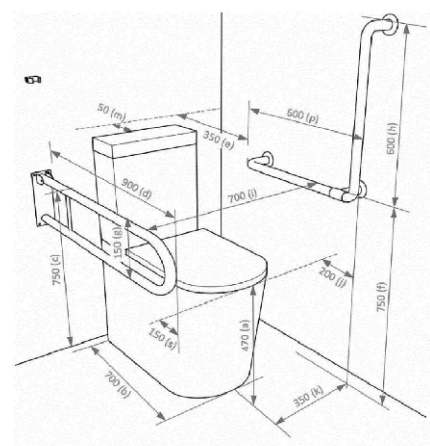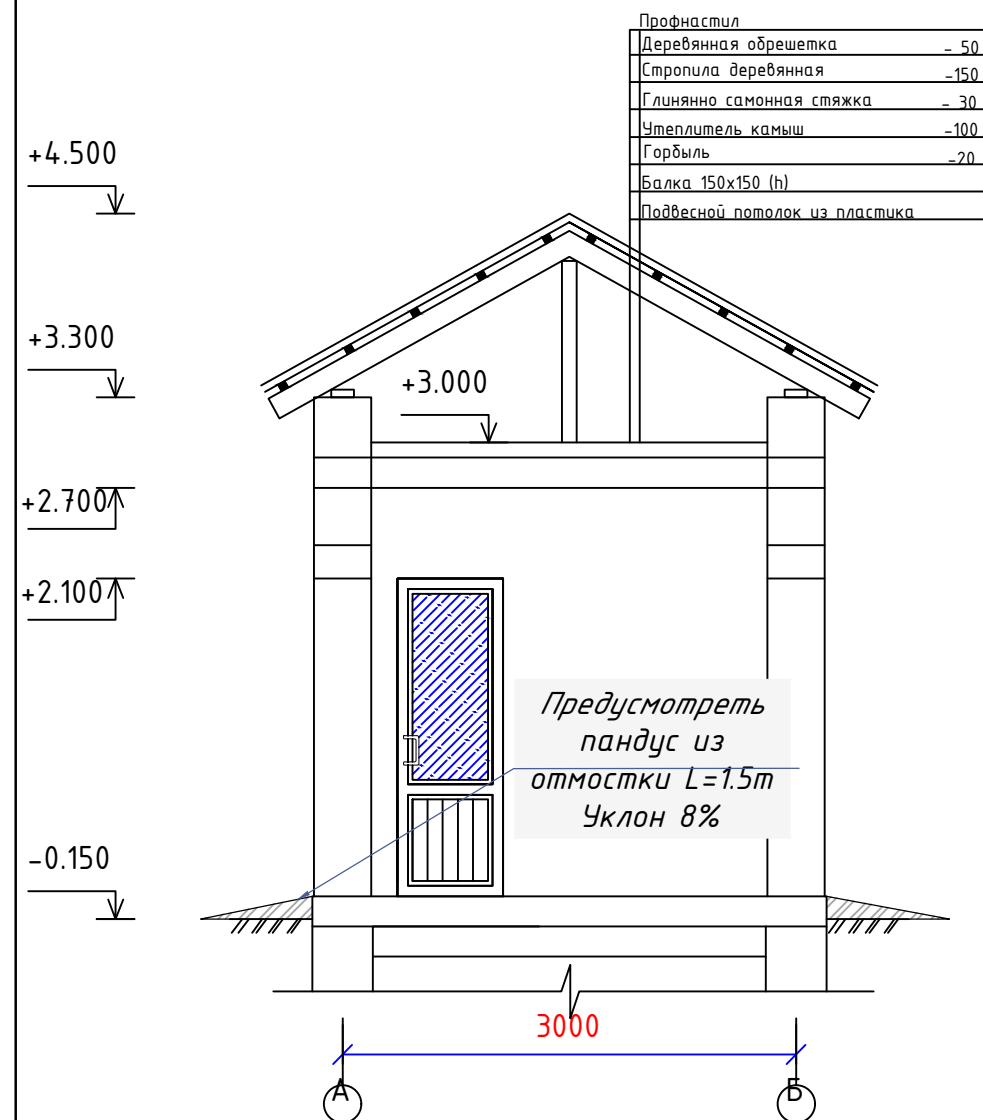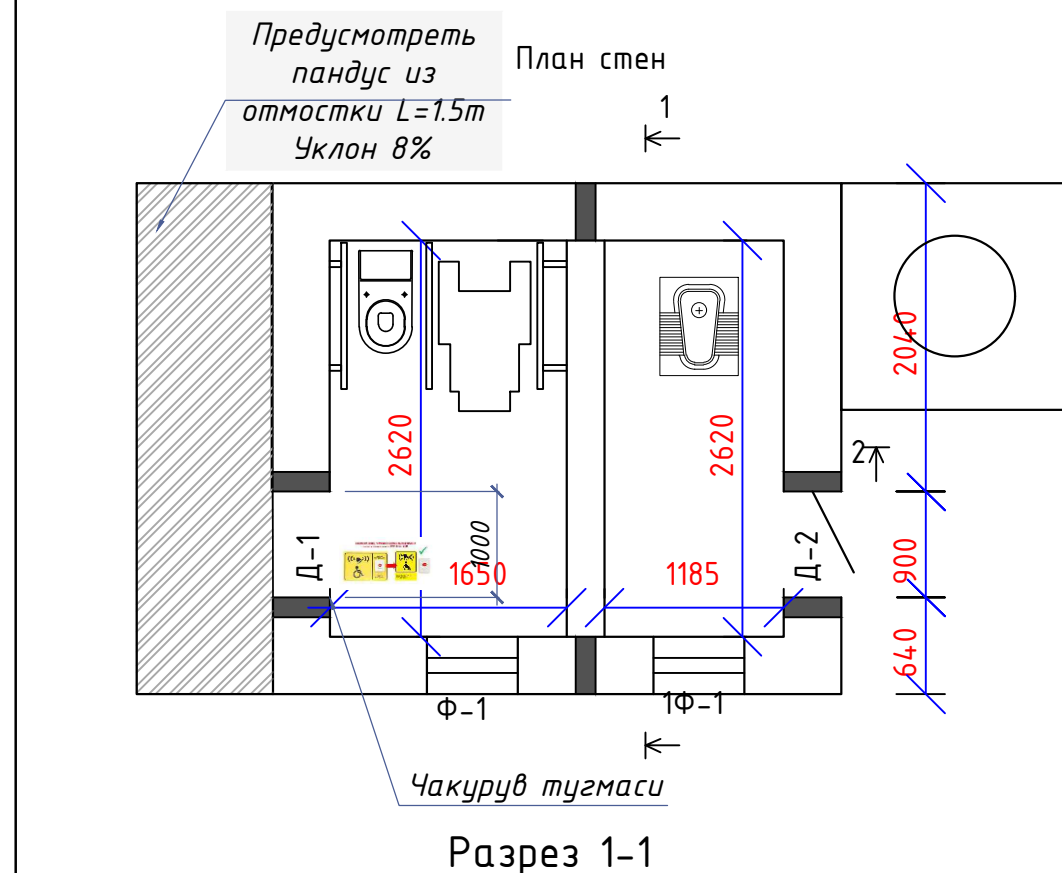

№	Nogironlarni materialari	Maydoni m2	Eslatma
1			
2	Hassa uchun ilgich	1wm	
3	Ruhlangan polatan vertikal ochilgich	1wm	
4	Ruhlangan polatan tayanch juft ushlagich	1wm	
5	Ruhlangan polatan togri ushlagich	1wm	
6	Ruhlangan polatan 90* ushlagich	1wm	
7	NBSH uchun suriladigon oyna 600x800	1wm	
8	NBSH uchun kiyim ilgich	1wm	

						2026г	АС					
						Andijon viloyati, Marxamat tumanida joylashgan OPni binosini kapital tamirlash						
Изм.	Кол.уч.	Лист	Н.док.	Подпись	Дата							
ГИП		Мадаминов				NBSH			Стадия	Лист	Листов	
ГАП									РП	4		
Разраб.		Мадаминов				NBSH uzellar			"Andijon-SL" MCHJ			
Норм. конт.												

BOSH REJA VA KO'NDALANG
BO'G'LASH CHIZMALARI

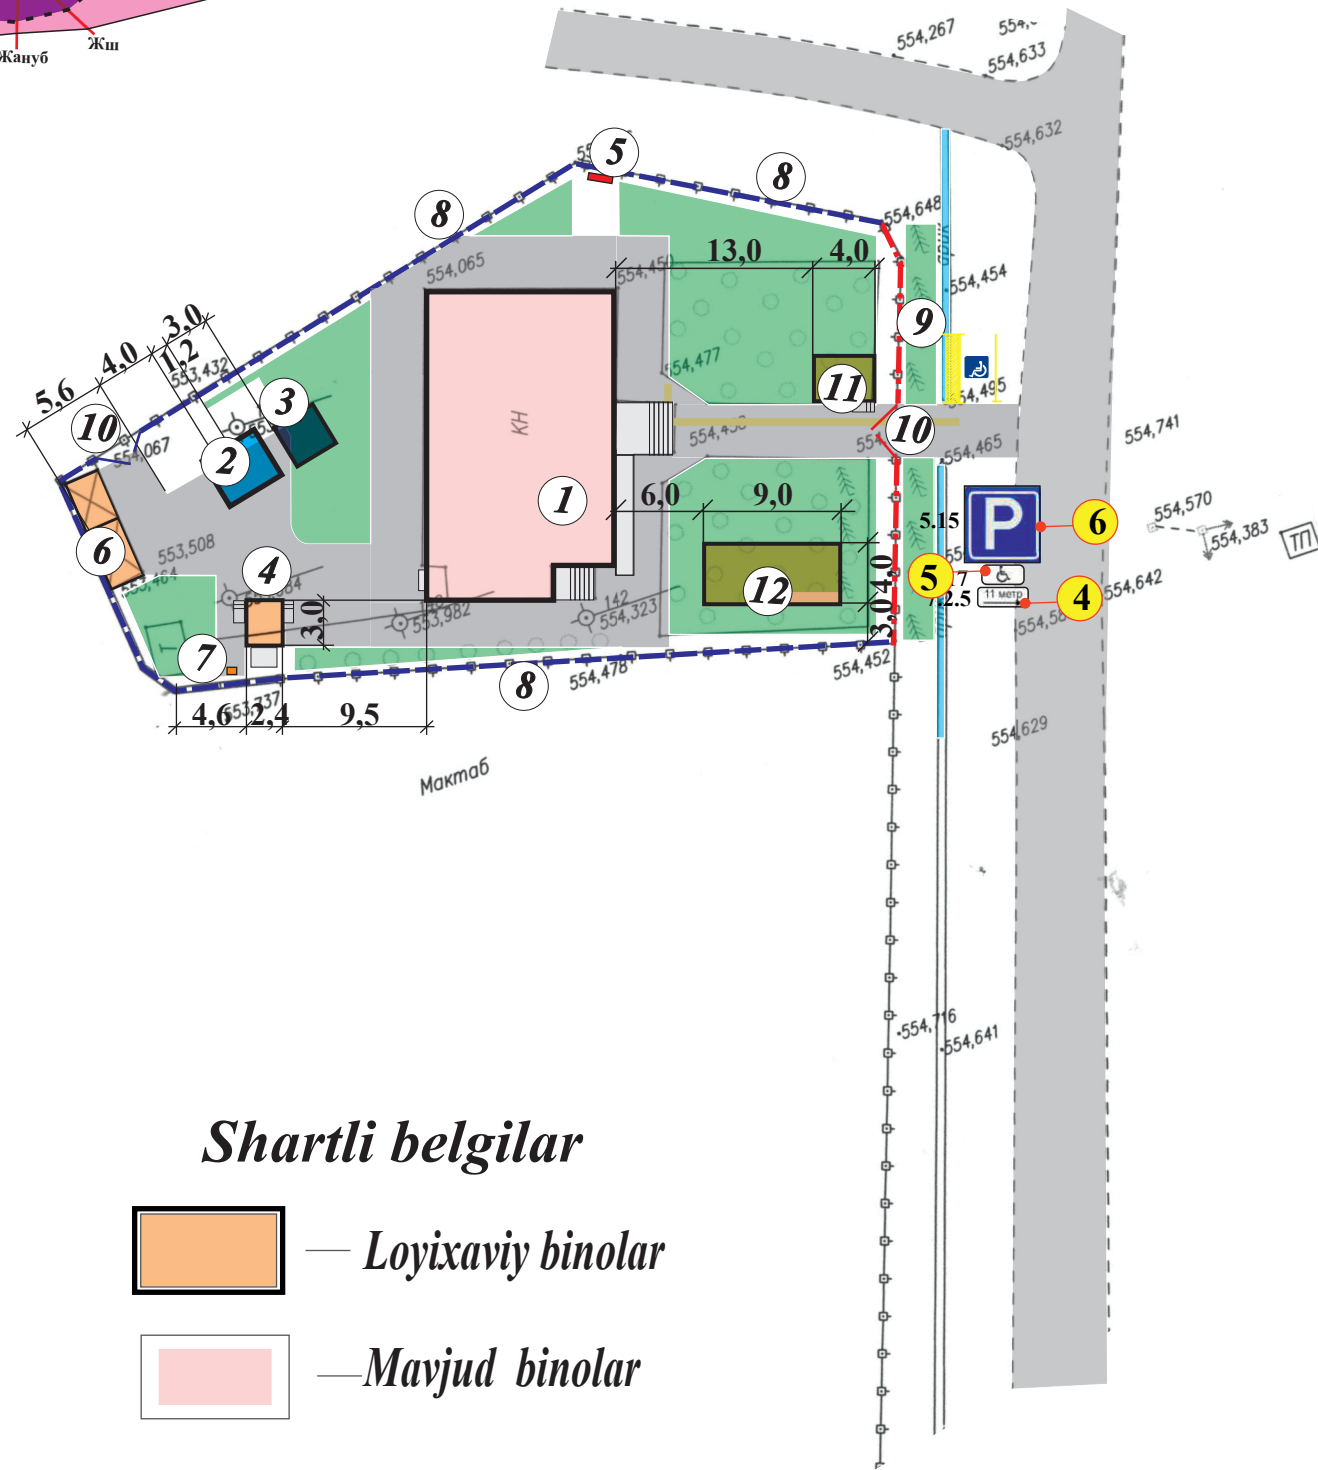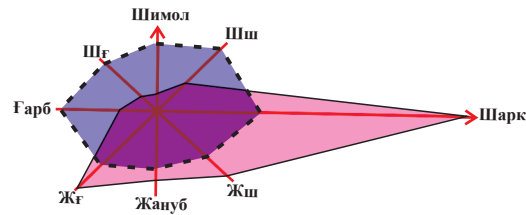


Shartli belgilar

- Loyixaviy binolar
- Mavjud binolar
- Ko'kalamzorlashtirish

Turar -joy bino va inshoatlari qaydnomasi

T/r	Ob'ektlar nomlanishi	Yuzo buz-zu	Qavatlar soni	Maydoni, m2		Qurilish hajmi, m3		Loyihlarning tip raqami, loyiha tashkilotining nomi	
				Qurilish		Umumiy			
				Idona bino	Jami	Idona bino	Jami	Idona bino	Jami
1	2	3	4	5	6	7	8	9	10
1	OSHP binosi	1	1						
2	Yong'inga qarshi suv xavzasi 25m3	1	-	14,96	14,96	9,36	9,36	25	25
3	25m3li oqava suv havzasi	1	-	11,56	11,56	6,76	6,76	15	15
4	2 o'rinli xojatxona	1	9,52	9,52					
5	Yong'in jihozlar qutisi	dona	-	2,0	2,0				
6	Konteyner	1	-	1,0	1,0				
7	Chiqindi yig'ish qutisi	dona	-	1,0	1,0				
8	Beton blokli to'siqlar	m	-	50,0	50,0				
9	Metal tosiqlar	m	-	53,0	53,0				
10	Metal darvoza	dona	-	2,0	2,0				
11	Qorovulxona	dona	-	1,0	1,0				
12	Tez yordam	dona	-	1,0	1,0				

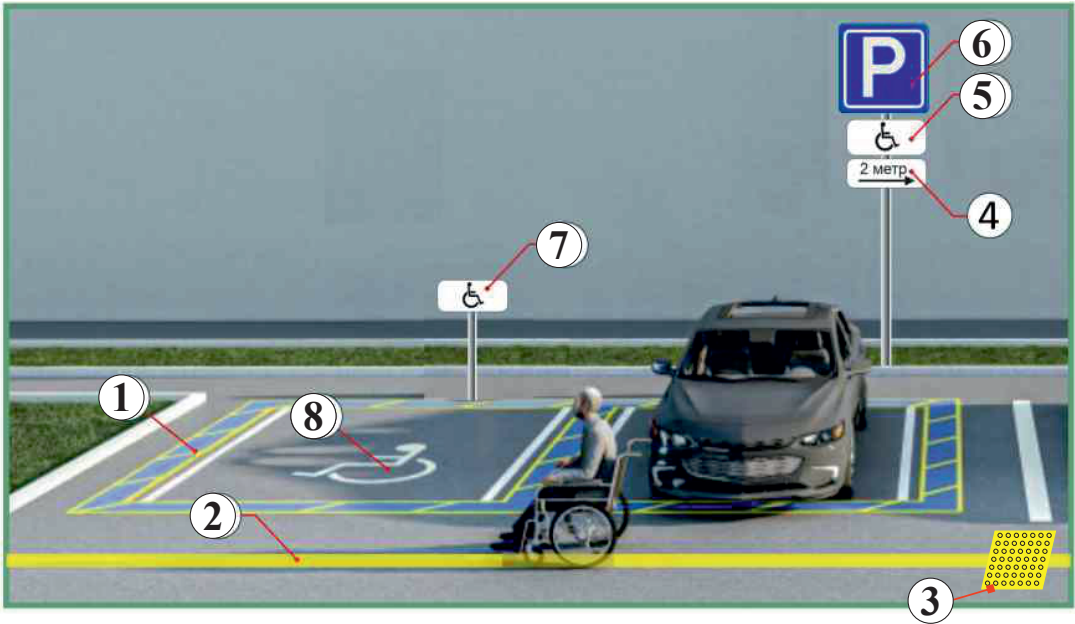

				<i>Shifr:</i>				<i>BR</i>
				<i>Andijon viloyati Marxamat tumani Shorqishlok OP binosini kapital tamirlash</i>				
<i>LBM</i>	<i>Ibragimov D</i>				<i>Bosqich</i>	<i>Varaq</i>	<i>Varaqlar</i>	
					<i>IL</i>	<i>BR-3</i>		
<i>Bajardi</i>	<i>Ismoilova M</i>			<i>Bosh reja va ko'ndalang bo'g'lash chizmalari</i>	<i>"Andijon-SL" MCHJ</i>			