

AC markasining asasiy to'plamining ishchi chizmalari bayonati

Varoq	Nomlanish	Eslatma.
AC-1*	Umumiy ma'lumotlar	
AC-1	Poydevor chuquri (M 1:100)	
AC-2	Poydevor rejasi (M 1:100)	
AC-3	Poydevor rejasi (M 1:100)	
AC-4	Fudbol maydon rejasi (M 1:100)	
AC-5	Razrez rejasi (M 1:100)	
AC-6	Karkas joylanish rejasi	
AC-7	Karkas joylanish rejasi	

Texnik va iqtisodiy ko'rsatkichlar

Qurilish maydoni -

m2

Qurilish hajmi -

m3

Umumiy maydoni -

m2

Ведомость ссылочных и прилагаемых документов

Belgilanishi	Nomlanish	Eslatma.
2.130-6с вып.1	Turar-joy va jamoat devorlari yig'ilishlarihududlarda qurilgan binolarseysmiklik 7,8,9 ball	
2.260-3с вып.1	Jamoat binolari uchun tom yopish moslamalari,seysmik zonalarda qurilgan7,8,9 ball	
2.140-5с вып.1	Turar-joy vajamoat binolari qurildiseysmik hududlarda 7,8,9 ball	
2.244-1 вып.4	Jamoat binolari qavatlarining tafsilotlari	
ГОСТ 5781-82*	Сталь горячекатанная для ж.б. Конструкций	

Qurilishni himoya qilish choralari

korroziyaga qarshi tuzilmalarQurilish inshootlarini korroziyadan himoya qilish KMK 2.03.11 - 96 ga muvofiq amalga oshiriladi.Gorizontal gidroizolyatsiya - qalinligi 30 mm bo'lgan suv o'tkazmaydigan qo'shimchalar bilan 1: 3 tsement-qum ohakidan tayyorlangan.Er osti beton va temir-beton konstruksiyalarning er bilan aloqa qiladigan barcha sirtlari 2 marta issiq bitum bilan qoplangan bo'lishi kerak.Birlashtiruvchi metall qismlar va konstruksiyalar PF-020 GOST18.186-79 primerida 2 marta PF-115 markali emal bo'yoqlari bilan qoplangan.Salbiy haroratlarda qurilish taqiqlanadi

SEISMIKAGA QARSHI CHORALAR

Antiseysmik tadbirlar KMK2.01.03-96 ga muvofiq amalga oshirildi. Bino qattiq konstruktiv sxema bo'yicha ishlab chiqilgan bo'lib, devorlari M50 ohak ustidagi M75 g'ishtdan tayyorlangan maxsus qo'shimchalar bilan ohakning g'ishtga yopishishini oshiradi.Binoning qattiqligi uzunlamasına va ko'ndalang devorlar va temir-beton qo'shimchalar tizimi, B15 sinfidagi monolitik temir-betondan yasalgan kamar bilan monolit va antiseysmik kamar bilan monolit qoplama diski bilan ta'minlanadi.Monolitik lintellar devorning butun kengligi bo'ylab o'rnatiladi va kamida 250 mm chuqurlikda toshga o'rnatiladi.

Loyiha texnologik talablarga javob beradi,


sanitariya-gigiyena, Yong ' inga qarshi va boshqa normalar,

o 'zbekiston Respublikasi hududida faoliyat ko' rsatayotgan va ishchi chizmalar tomonidan ko 'rib chiqilgan chora-tadbirlarga rioya qilgan holda obyektning hayoti va sog' lig 'i uchun xavfsiz ishlashini ta' minlaydi


Loyihaning bosh muhandisi: Madaminov A

						2026z	KX
						Andijon viloyati, Marxamat tumanida joylashgan OPni binosini kapital tamirlash	
Изм.	Кол.уч	Лист	Н.док.	Подпись	Дата		
ГИП		Мадаминов.					Стадия
ГАП							Лист
Разраб.		Мадаминов.					Листов
Норм. конт.							
						Umumiy ma'lumotlar	"Andijon-SL" MCHJ


План фундамент решетчатие ворота-1
(М 1:25)

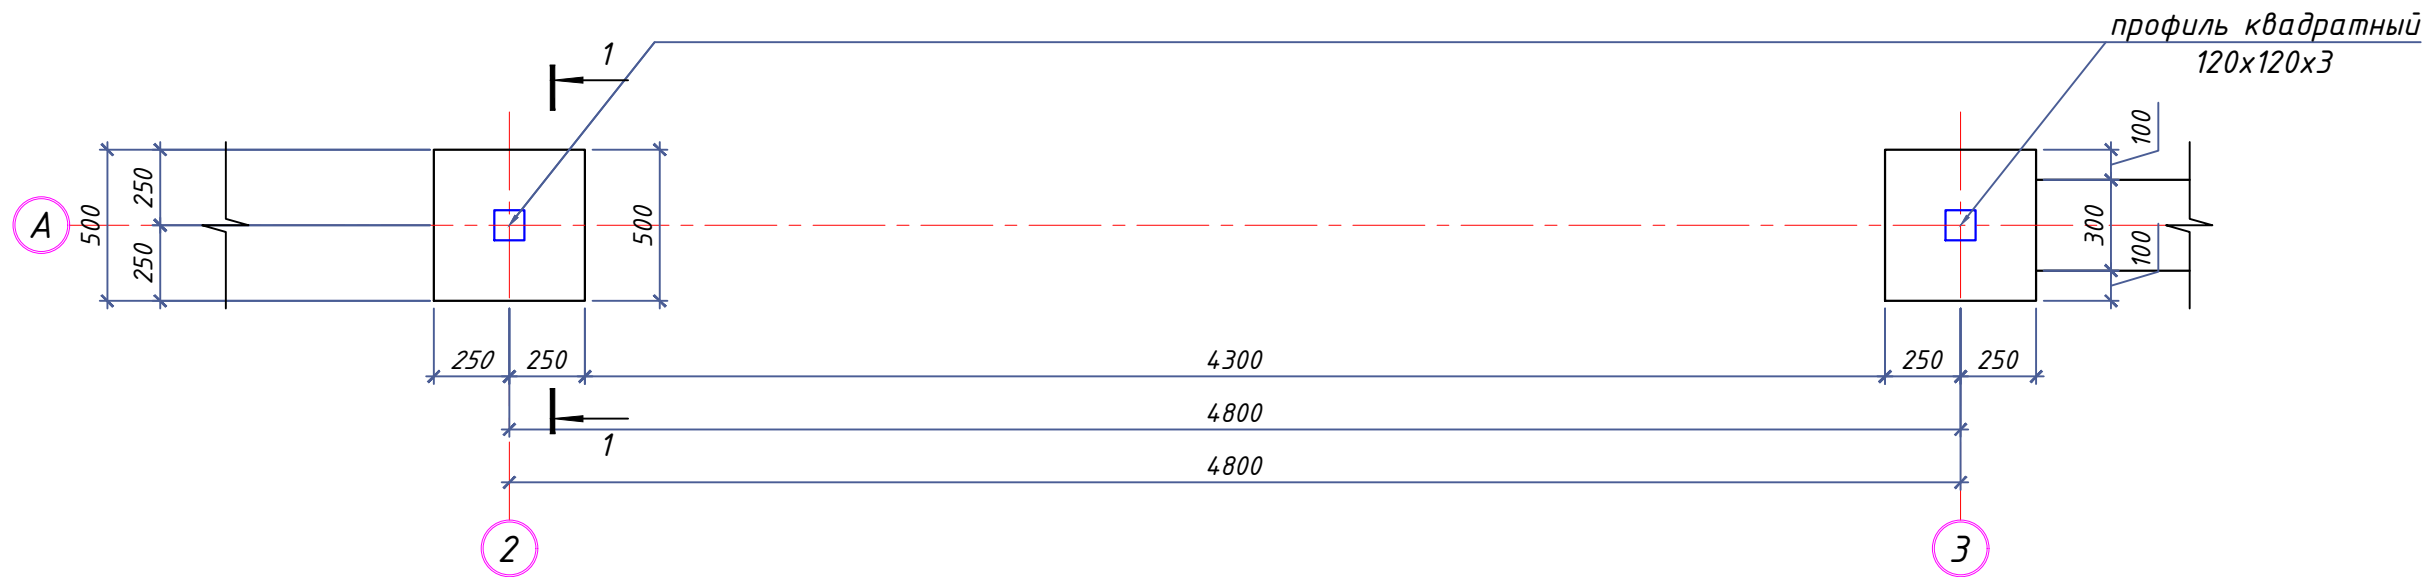

Разрез 1-1
(М 1:25)

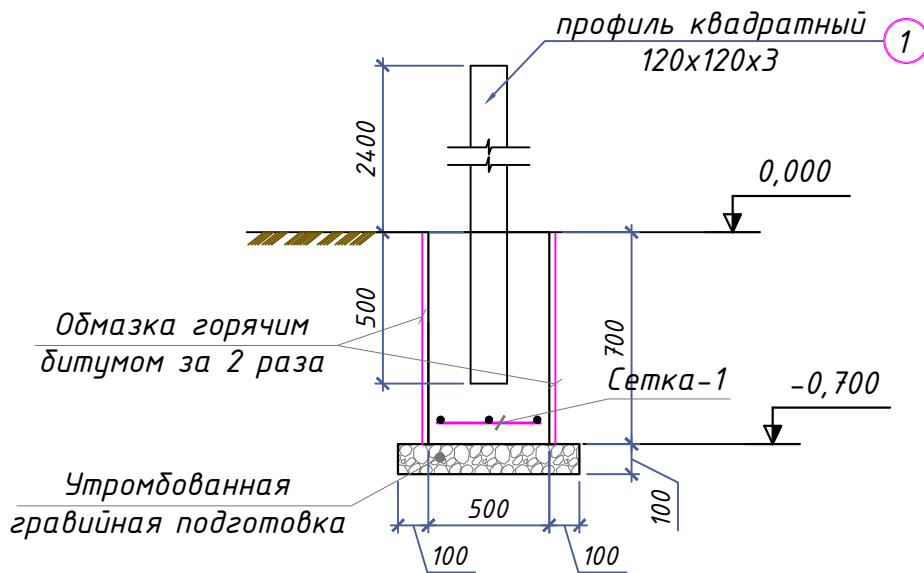

Сетка, С-1
(М 1:20)

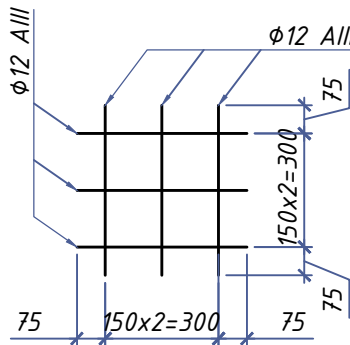


Спецификация материалов фундамента


Фундамент сеч. 1-1 500x500 мм.

3

Сетка С-1

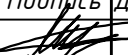1	ГОСТ 5781-82*					Φ10AIII	L=0.45 м	3		4.1m	
2	ГОСТ 5781-82*					Φ10 AIII	L=0.45 м	3		4.1m	
3	ГОСТ 30245-2003					Профиль квадратный 120x120x3 L=2.9 м		1	31.44	94.31	
						Расход материалов на фундамента Бетон В15		м³		1.6	
						2026г					КЖ
						Andijon viloyati, Marxamat tumanida joylashgan OPni binosini kapital tamirlash					
Изм.	Кол.уч	Лист	Н.док.	Подпись	Дата				Стадия	Лист	Листов
ГИП	Муратов А.								РП	2	
ГАП											
Разраб.	Мавлонов И										
Норм. конт.											
						Poydevor chuquri (M 1:100)			"Andijon-SL" MCHJ		

Ворота-1
(М 1:25)

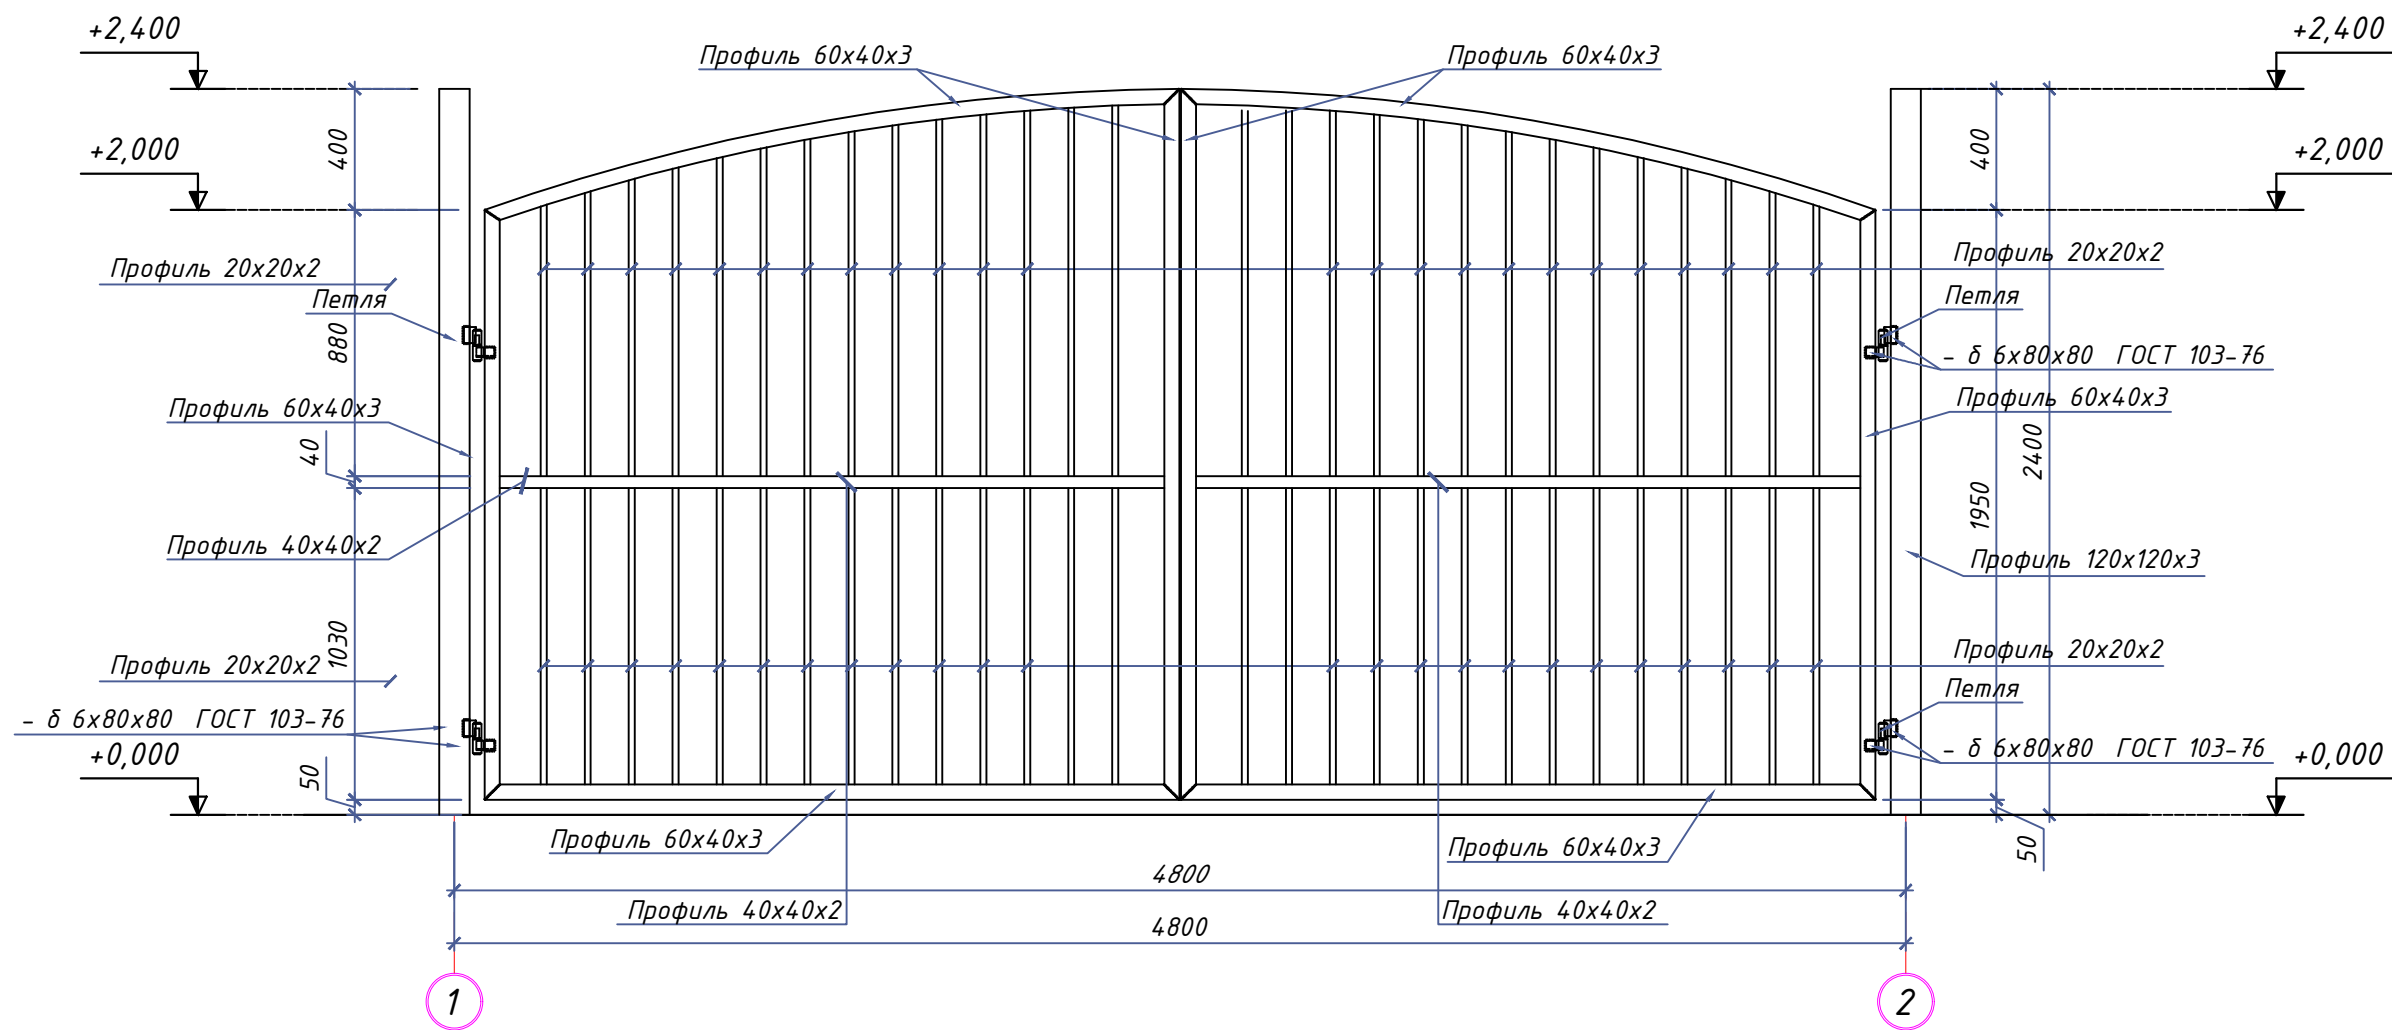


Спецификация на решетчатое ограждение

Ворота			Кол.шт	Масса ед.,кг.	Примеч.
1	ГОСТ 30245-2012	Профиль 60x40x3 L _{общ.} =23.84 м	1	101.3200	101.32
2	ГОСТ 30245-2012	Профиль 40x40x2 L _{общ.} =5.33 м	1	12.3123	12.31
3	ГОСТ 30245-2012	Профиль 20x20x2 L _{общ.} =69.16 м	1	74.3470	74.35
5		Петля	6	6	


Всех готовые детали должны быть покрыты одним слоем цинковой эпоксидной краской перед основной покраской. После установки любые повреждение должны быть очищены от грязи и масла и повторно грунтовать цинковой эпоксидной краской.
После грунтовки поверхности должны быть очищены от грязи и масла, покрасить двумя слоями серебристо-серой водонепроницаемой краской.

						2026г			КЖ	
						Andijon viloyati, Marxamat tumanida joylashgan OPni binosini kapital tamirlash				
Изм.	Кол.уч	Лист	Н.док.	Подпись	Дата					
ГИП		Муратов А.				Стадия			Лист	Листов
ГАП						РП			3	
Разраб.		Мавлонов И								
Норм. конт.										
						Rovot (M 1:100)			"Andijon-SL" MCHJ	

План фундамента на 3м

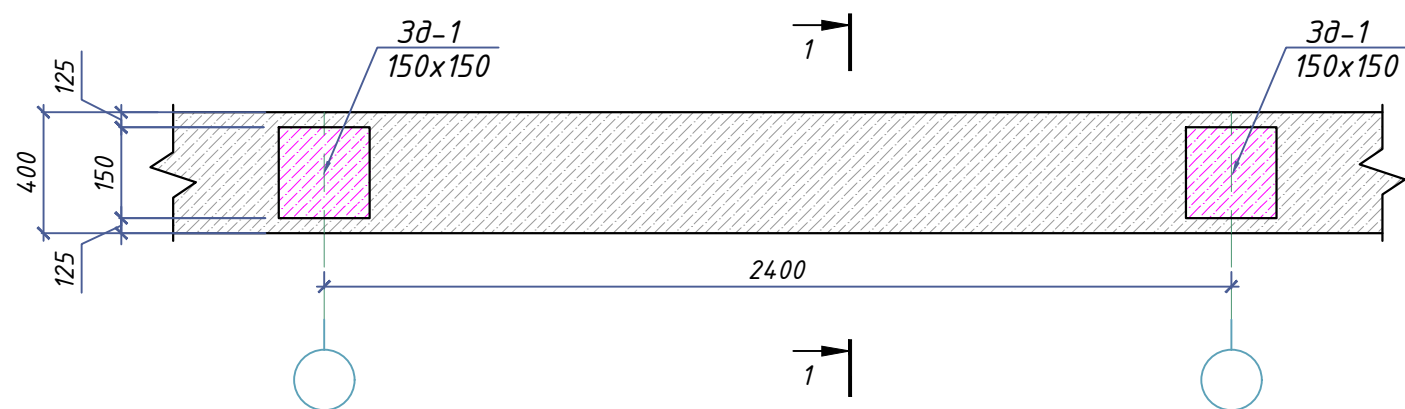


План металлическое ограждение на 2.4м

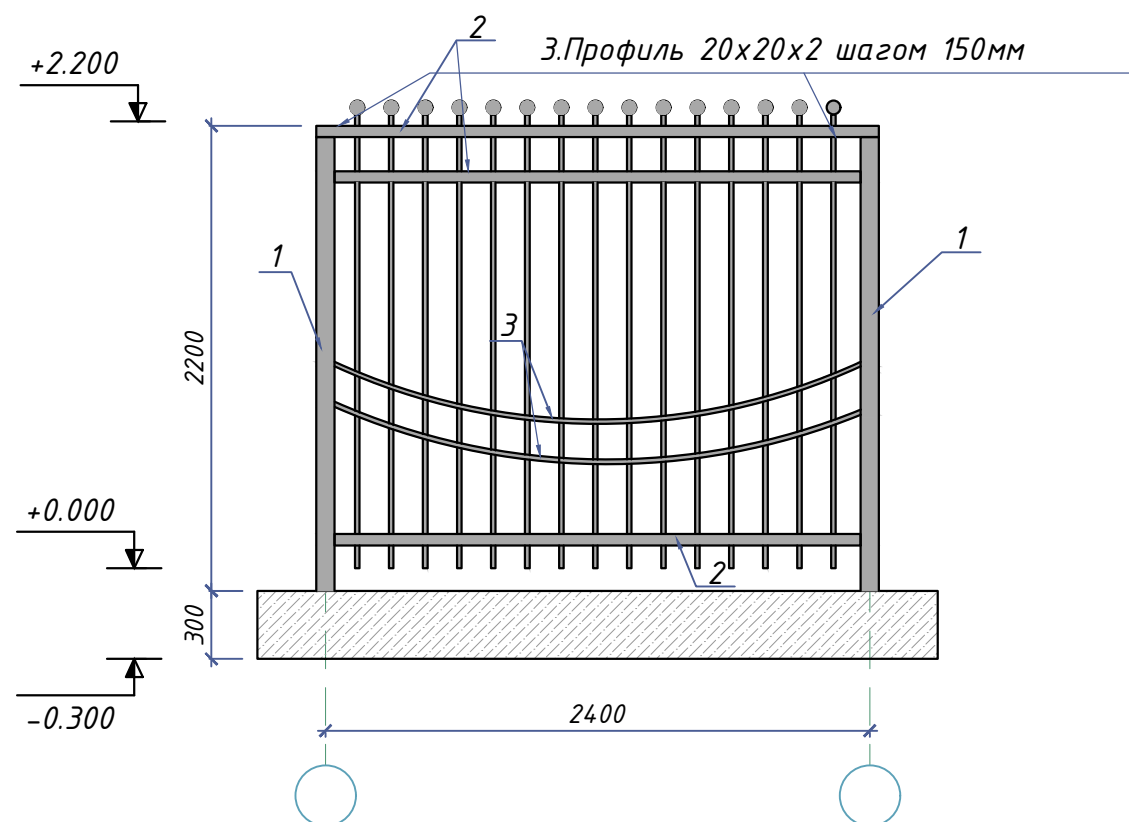

Огрунтовка и окраска 2-раза 250 м2

Объемы земляных работ на 25 метров


№	Работы				объем (м3)	
1	Рытье траншея (объем выемки грунта)				18	
2	Засыпка траншей				10	
		Poydevor qirgim 1-1 B=400mm		25		
1	ГОСТ 5781-82	φ12 A-III	L=1000	2	0.888	4.4
2	ГОСТ 5781-82	φ12 A-III	L=300	5	0.888	33
		Beton B-15		7		м3
		Gidroizolatsiyasi bitumniy mastika bilan 2 marta		25		м2
		ГПС		2		м3
		Ограждение		10		
1	ГОСТ 8732-70	Метал. профиль 80x80x2 L=2200		2	4.84	212
2	ГОСТ 2591-50	Профиль 50x50x2 мм L=2400 мм		3	2,96	213
3	ГОСТ 2591-50	Профиль 20x20x2, L=2200 мм		15	1.1	363
4		Круглый лист			15шт	150шт
5		Дуговатый профиль			15шт	150шт

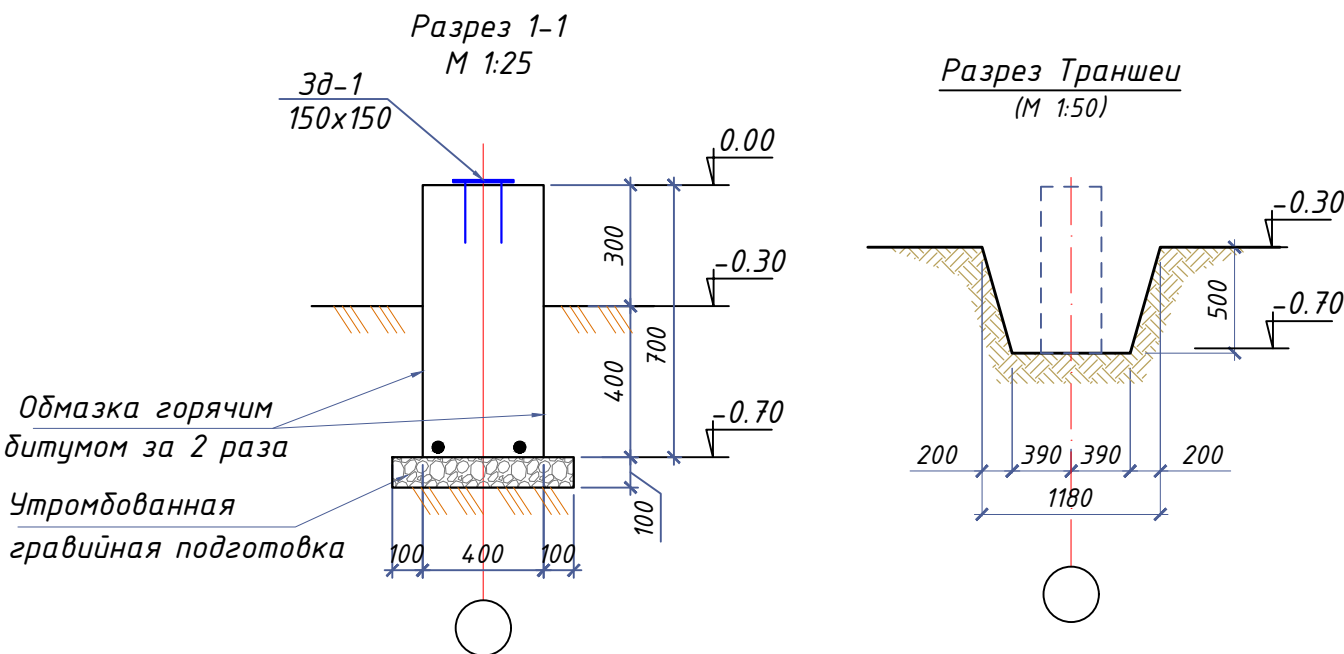

						2026z	АС
						Andijon viloyati, Marxamat tumanida joylashgan OPni binosini kapital tamirlash	
Изм.	Кол.уч.	Лист	Н.док.	Подпись	Дата		
ГИП		Мадаминов.				Tosik	Стадия
ГАП							Лист
Разраб.		Мадаминов.					РП
Норм. конт.						Poydevor rejasi (М 1:100)	Листов
						"Andijon-SL" MCHJ	



						2026г	AC		
						Andijon viloyati, Marxamat tumanida joylashgan OPni binosini kapital tamirlash			
Изм.	Кол.уч	Лист	N.док.	Подпись	Дата				
ГИП		Мадаминов.				Tosik	Стадия	Лист	Листов
ГАП							РП	5	
Разраб.		Мадаминов.							
Норм. конт.						Poydevor rejasi (M 1:100)	"Andijon-SL" MCHJ		

План шлакоблочного ограждение на 3м

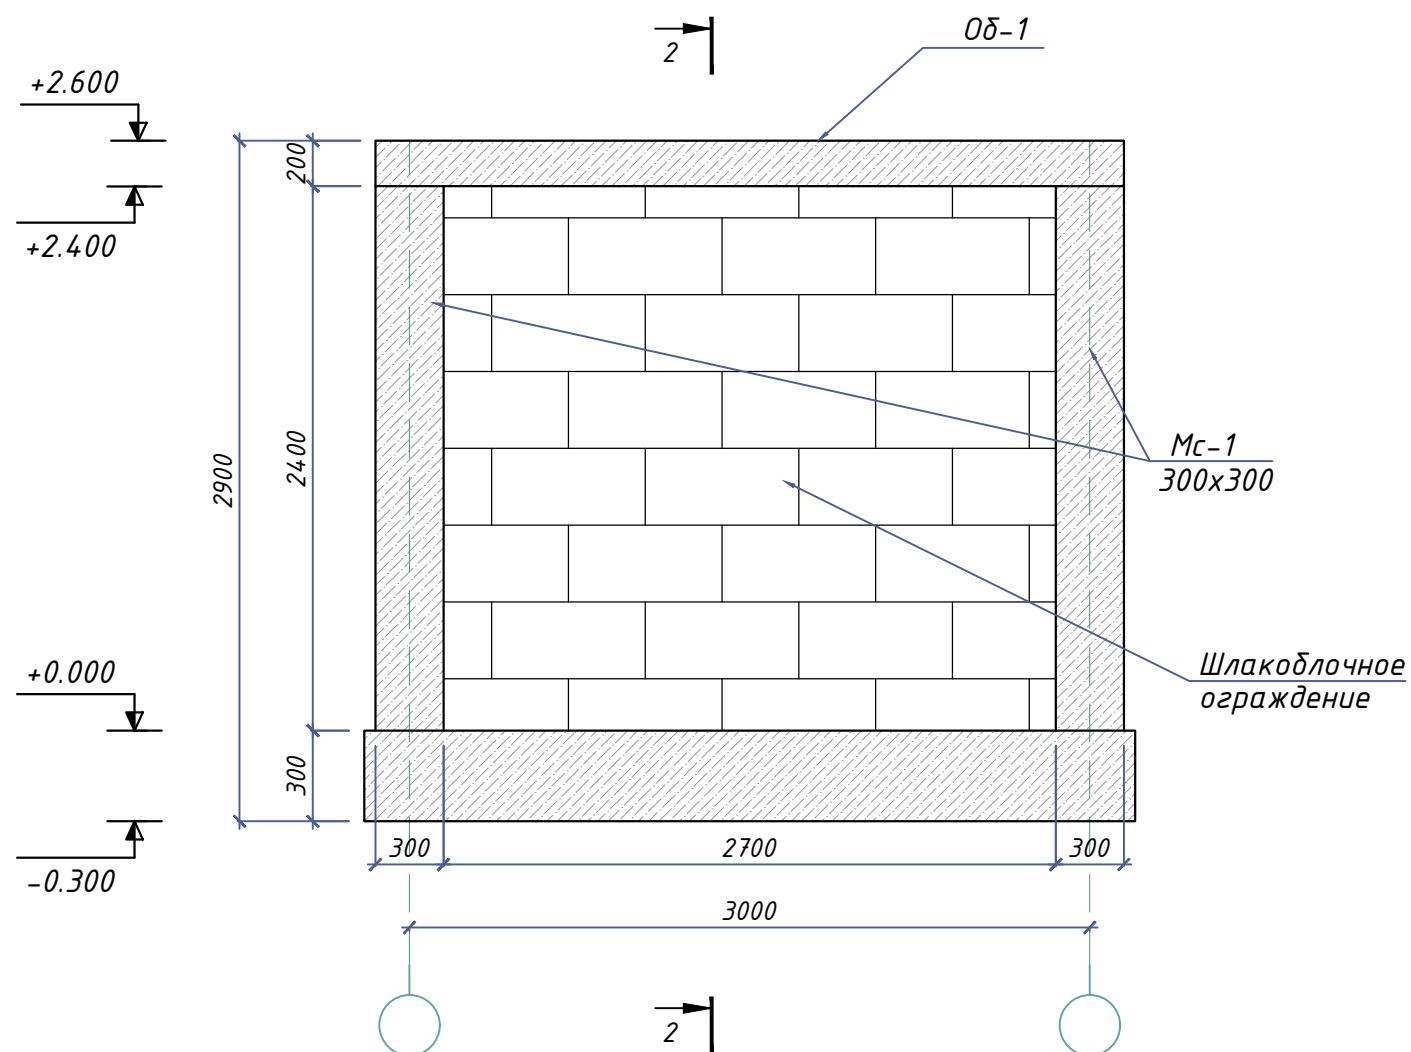


Поз.	Belgilanishi	Nomi	Soni	Massa o'b. kg	Eslatma
		Monolit serdechnik MC1 300x300	30		
1	ГОСТ 5781-82	φ12 A-III L=3000	4	0,888	319
X-1	ГОСТ 5781-82	φ6 A-I L=1160	17	0.222	131
		Beton B-15	8		m3
		Обвязочный пояс ОВ-1	90		
2	ГОСТ 5781-82	φ12 A-III L=м	2	0,888	160
X-2	ГОСТ 5781-82	φ6 A-I L=300	5	0.222	30
		Beton B-15	5,5		m3
		Шлакоблок		4176шт	58m3

Qirqim 2-2

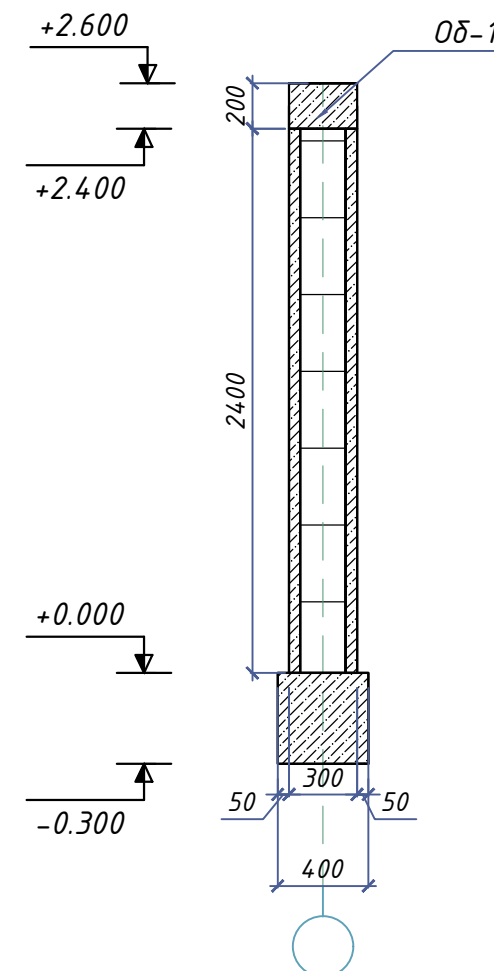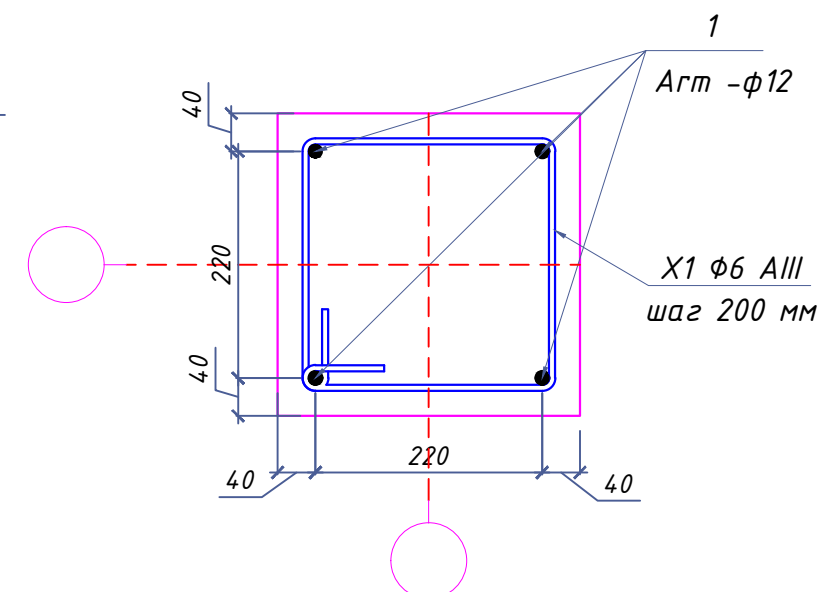
$$M_{C-1}$$


0δ-1

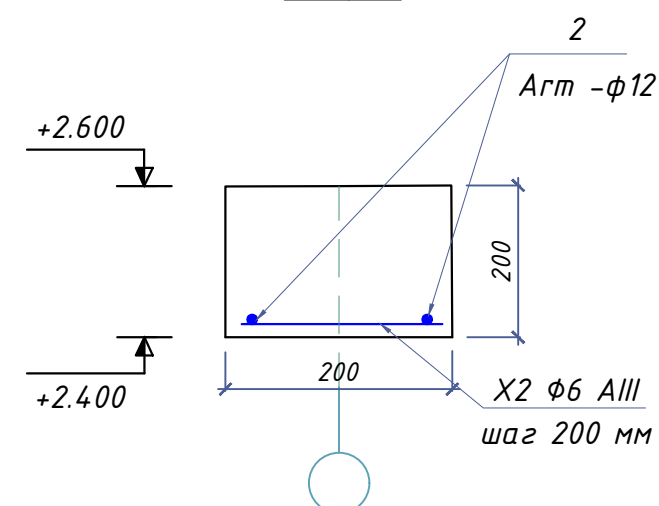

Штукатурка и травертин с двух сторон ограждение-522м2

						2026г				АС	
						Andijon viloyati, Marxamat tumanida joylashgan OPni binosini kapital tamirlash					
Изм.	Кол.уч	Лист	Н.док.	Подпись	Дата						
ГИП		Мадаминов.				Tosik			Стадия	Лист	Листов
ГАП									РП	6	
Разраб.		Мадаминов.									
Норм. конт.						Poydevor rejasi (M 1:100)			"Andijon-SL" MCHJ		