



Имя.№ Подп. Подпись и дата. Взам.име.№


План по I-I

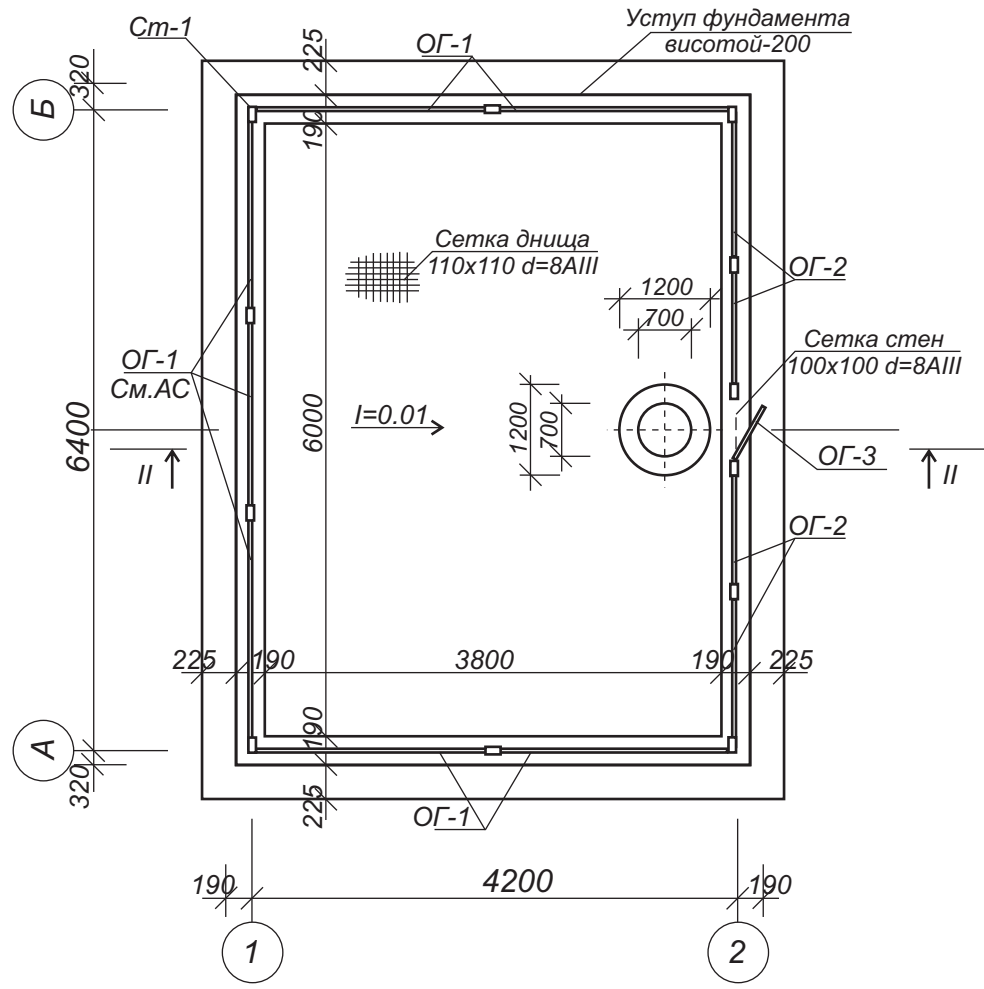


Ограждения ОГ-1

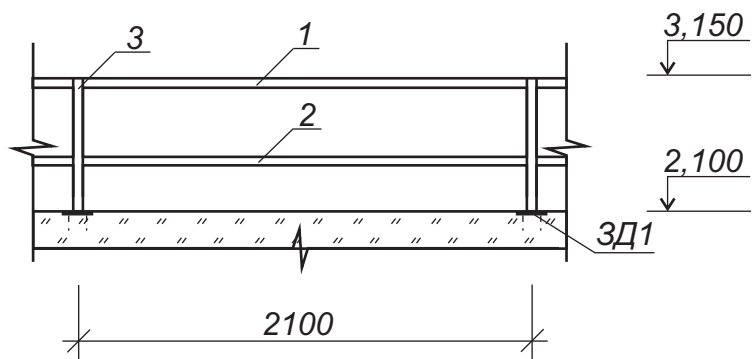


ЗД1

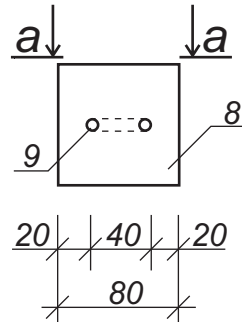


a - a

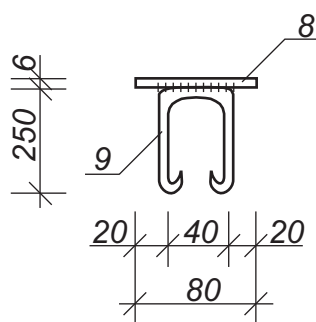

Ограждения ОГ-2

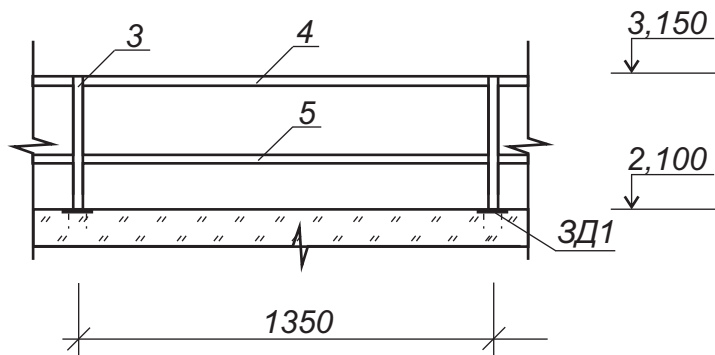

Ограждения ОГ-3

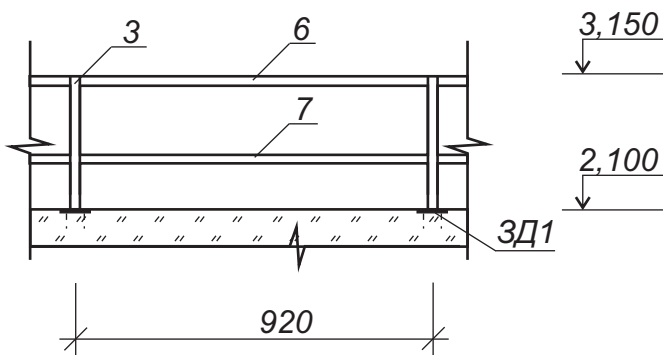

Спецификация материалов ограждения ОГ-2


Марка поз	Обозначения	Наименование	Кол-во	Масса ед.кг.	Примеч
		Ограждения ОГ-1	7		
1	ГОСТ12336-66	Профиль □40х25 L=2080	1	3.06	шт.
2	ГОСТ12336-66	Профиль □25х25 L=2080	1	2.32	шт.
3	ГОСТ12336-66	Профиль □40х25 L=1050	1	1.54	шт.
		Ограждения ОГ-2	4		
4	ГОСТ12336-66	Профиль □40х25 L=1350	1	1,98	шт.
5	ГОСТ12336-66	Профиль □25х25 L=1350	1	1.50	шт.
3	ГОСТ12336-66	Профиль □40х25 L=1050	1	1,54	шт.
		Ограждения ОГ-3	1		
6	ГОСТ12336-66	Профиль □40х25 L=920	1	1,35	шт.
7	ГОСТ12336-66	Профиль □25х25 L=920	1	1.02	шт.
3	ГОСТ12336-66	Профиль □40х25 L=1050	1	1,54	шт.
ЗД1	Данный лист	Деталь закладная ЗД1	15		шт.
		Закладная деталь ЗД1		0,67	
8	ГОСТ19903-74*	- 80х6 L=80	1	0,3	шт.
9	ГОСТ5781-82*	Φ10 А-I L=600	1	0,37	шт.

Примечание

1. Резервуар выполнит из бетона кл. В15 толщиной стены 380 мм
2. Поверхность дна выполнена с уклоном i=0,01 в сторону очистного приемка.
3. Вокруг резервуара на расстоянии не менее 1,0 м. устраивается ограждения
4. Разрез II-II см. на листе Ас-
5. К проекту резервуара прилагаются рабочие чертежи устройства металлическая ограждения.

				Shifr:	AQ
LBM	Ibragimov D			Yong'inga qarshi suv havzasi sig'imi 25 m3	Bosqich RPList 2Listlar 3
Bajardi	Jalolov. U			План по I-I	

Разрез II-II

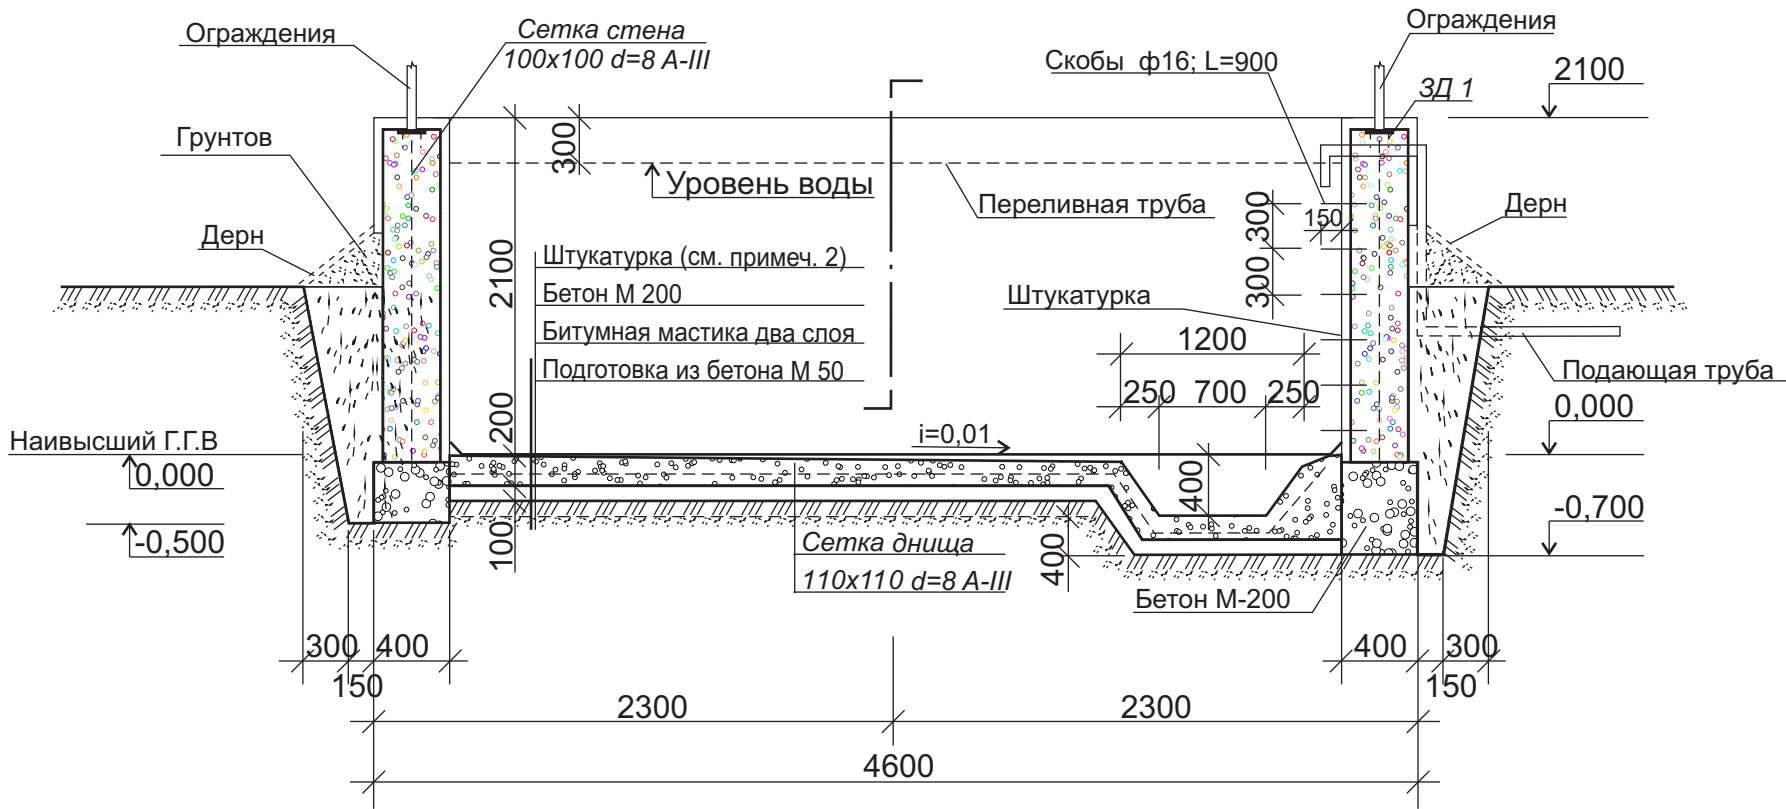

Примечания

1. Размеры в скобках даны для резервуара емкостью 50 куб. М.
2. Стены резервуара разработаны железобетона "200" с добавлением патрона.
3. На данном разрезе показана конструкция для условий мокрых грунтов для сухих грунтов днище выполнить по прилагаемой детали.
4. План по I-I см. На листе АС-2.
5. В местах примыкания днища резервуара к фундаментам установить компенсатор из оцинкованной стали согласно детали.
6. Внутренние поверхности стен и днища резервуара оштукатурить в два слоя цементным раствором 1:3 с добавлением бетон и железнением.
7. Вокруг резервуара с высоты 0,5 м. от верха устраиваются обвалование грунтом 1:1,5 с последующей одерновкой.
8. Обвалование производить горизонтальными слоями 150-200 мм. с тщательным трамбованием.
9. Ввод водопровода показан условно и подлежит уточнению при привязке.
10. Расход сетки на днище - 393,64 м
11. Расход сетки на стен - 327,76 м
12. Расход бетона на днище - 4,8 м³
13. Расход бетона на стен - 13,85 м³

				Shifr:	AQ
LBM	Ibragimov D			Yong'inga qarshi suv havzasi sig'imi 25 m3	Bosqich RPList 3Listlar 3
				Разрез II-II, Примечания.	

Имя.№ Подп. Подпись и дата. Взам.име.№