

TX to'plamining asosiy ishchi chizmalari qaydnomasi		
TR	Nomlanishi	Eslatma
1	Umumiy ma'lumotlar	
2	1-qavat mebel joylashuvi rejasi	

Molluscatoma xanthone gilvum hylitoxus xanthone

Oboznamenie	Nametonomenia	Primeneniye
SINQ 2.08.02-09*	M'lamotomoma hujjatlari "Jamoot binolari va insidoolario"	
	Ilova qilingan hujjatlari	
TXSO 1-5	Tecmonolog uskunalarining spetsifikatsiyasi	4-sahifa

Ishechi chizmalarning asosiy to'plamlari ro'yxati		
Belgisi	Nonlanishi	Eslatma
AP	Mc'moriy echimlar	
TX	Texnologik qism	
KK	Temin-beton konstruksiyalar	
OB	Isitish, shamollatish	
BK	Ichki suv tarmoqi, kanalizatsiya	
ЭЭ	Elektr ta'minoti	

Ushbu loyiha O'zbekiston Respublikasi hududida amal qiladigan texnologik, sanitariya - gigiyena, yong'inga qarshi va boshqa normalar talablariga javob beradi va ishchi chizmalarda nazard

tutilgan chora-tadbirlarg

Oilaviy shifoxona binosining loyihasining texnologik qismi loyiha topshirig'iga asosan ishlab chiqilgan. Oilaviy shifoxona binosi 12.0x18.0 metr o'lchamidagi 1 qavatdan tashkil topgan.


Birinchi qavatdagi xonalar: Ginekolog ko'ruv xonasi, ginekolog xonasi, registratura xonasi, patranaj xonasi, bosh vrach xonasi, emlash xonasi, UASH xonasi, muolaja xonasi, siydik taxlil xonasi, qon taxlil xonasi,

Barcha xonalar va xonalar tibbiy asbob-uskunalar katalogiga muvofiq priborlar, asbob-uskunalar va mebellar bilan jihozlangan.

- Korpus quyidagi muhandislik qurilmalari bilan jihozlanadi:
- Markaziy isitish;
 - ventilyatsiya;
 - Sovuq va issiq suv quvuri;
 - kanalizatsiya;
 - yoritish va kuch ishlatish ehtiyojlari uchun elektr energiyasi;

[illegible]

1-qavat mebel joylashuv rejasi.

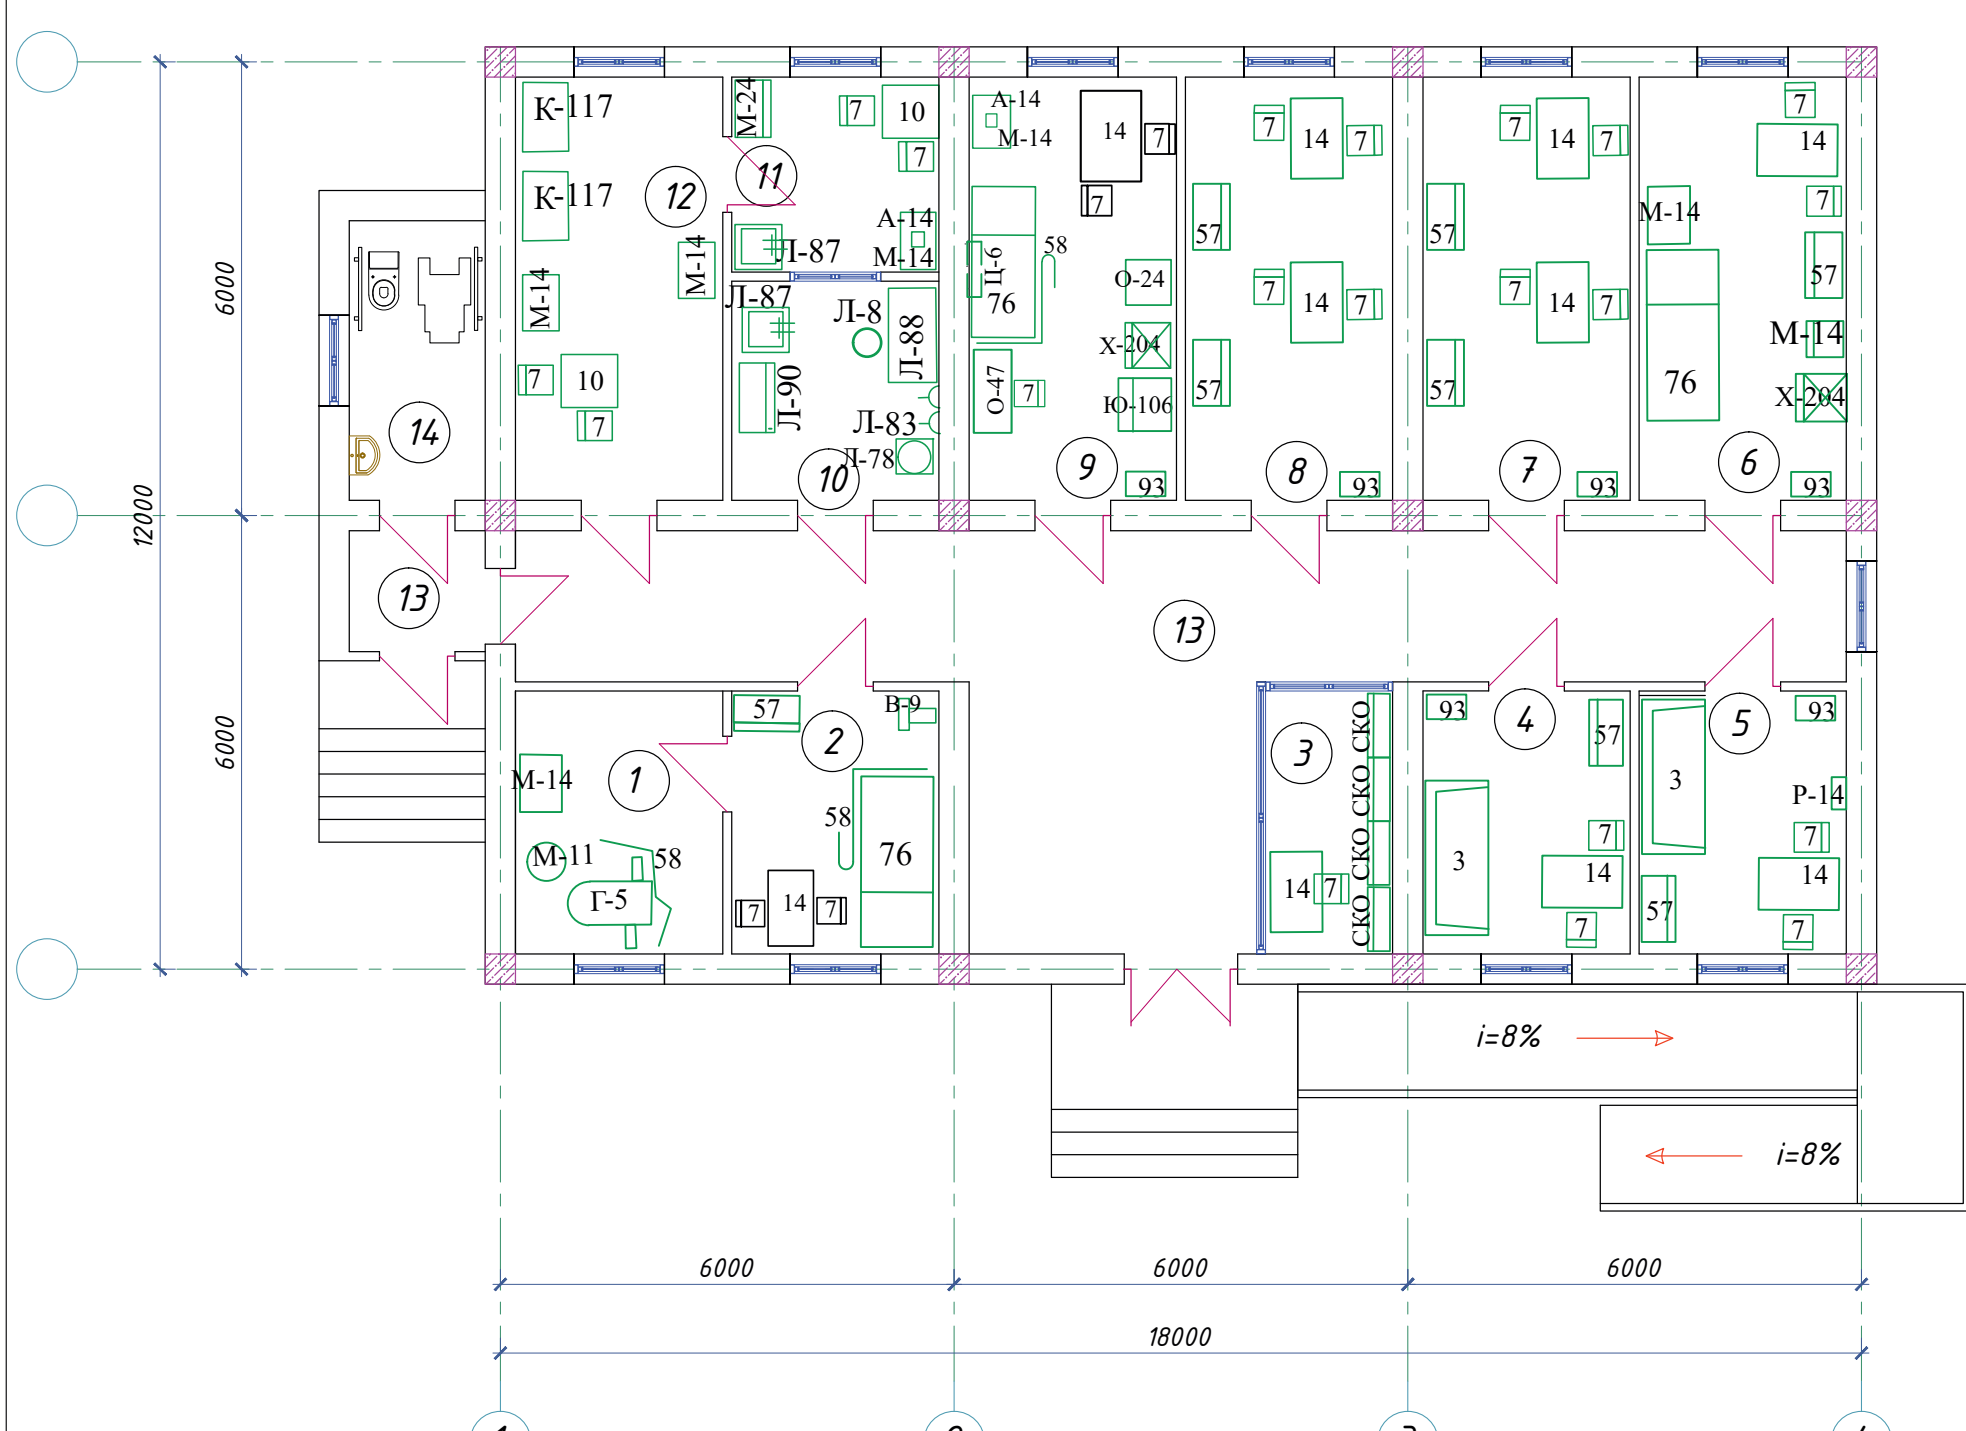

		Maydoni 2
1	Ginekolog koruv xonasi	8,0
2	Ginekolog xonasi	8,32
3	Registratura xonasi	6,1
4	Patranaj xonasi	8,32
5	Bosh vrach xonasi	8,0
6	Emlash xonasi	15,12
7	UASH xonasi	14,0
8	UASH xonasi	14,56
9	Mulajaja xonasi	14,0
10	Siydki faxlit xonasi	7,83
11	Qon faxlit xonasi	7,0
12	Qon olish xonasi	15,12
13	Yolak va vestribyul	57,0
14	Nogironlar uchun xojatxona	6,70

						2026				TX
-	Ko's	N.					Andijon viloyati, Marxamat tumanida joylashgan OP binosini mukammal firlash			
						Mavjud binoni kapital firlash			Z	
						1-qavatmebel joylashuv rejasi	"ANDIJON-SL" MCHJ			

<i>Позиция</i>	<i>Наименование и техническая характеристика оборудования и материалов, завод-изготовитель (для импортного оборудования, страна, фирма)</i>	<i>Тип, марка оборудования обозначение документа и номер опросного листа</i>	<i>Код оборудования материала</i>	<i>Завод изготовитель</i>	<i>Единица измерен</i>	<i>Количество</i>	<i>Масса единицы оборудования</i>	<i>Примечание</i>
<i>1</i>	<i>2</i>	<i>3</i>	<i>4</i>	<i>5</i>	<i>6</i>	<i>7</i>	<i>8</i>	<i>9</i>
		Оборудование	поставляемое заказчиком					
A-14	Киуяильник дезинфекционный электрический, 1ф, 220 В, N-10				шт	2		
B-9	Весы медицинские, 495 x510x1300				шт	1		
G-5	Кресло гинекологическое с ручным приводом, 1193x1606x1895				кш	1		
D-47	Стол для детских весов,595x386x762				шт	1		
M-11	Кресло крутящийся для гинеколога				шт	1		
M-14	Столк инструментальный, 778x490 x840	CИ-4			шт	7		
P-14	Негасоскоп , 446x325x590 ,1ф, 220В , N-0.03 KBT				шт	1		
L- 8	Кресло крутящийся				шт	1		

					Шифр:		TX	
					Andijon viloyati, Marhamat tumanida joylashgan OP binosini mukammal tamirlash			
ГИП						Стадия		
Исполн						Лист		
					Спецификация технологического		"ANDIJON-SL" MCHJ	
							РП	I
							4	

[illegible]

Спецификация оборудования	2
	4

[illegible]

Спецификация оборудования	3
	4

Позиция	Наименование и техническая характеристика оборудования и материалов, завод-изготовитель (для импортного оборудования, страна, фирма)	Тип, марка оборудования обозначение документа и номер опросного листа	Код оборудования материала	Завод изготовитель	Единица измерен	Количество	Масса единицы оборудования	Примечание
1	2	3	4	5	6	7	8	9
	<u>Оборудование поставляемое подрядчиком</u>							
3	Диван мягкий				шт	2		
X-204	Колодильник электрический бытовое объем 260куб. Дм. 650х590х1385 220В, 1ф. 0,15				шт	2		
7	Стул жесткий,430х470х420\770				шт	23		
Ю -50	Шкаф металлический,650х450х1480				шт	1		
10	Стол палатный,800х800х800				шт	2		
СКО	Стеллаж книжный односторонний,970х270х1900				шт	4		
14	Стол врача				шт	10		
57	Шкаф книжный,900х320х1500				шт	8		
58	Ширма медицинская				шт	3		
76	Кухонка снотровая,1850х600х500	ОН-7.301\12			шт	2		
93	Вешалка для полотенец				шт	6		

Спецификация оборудования	4
---------------------------	---