

ВЕДОМОСТЬ РАБОЧИХ ЧЕРТЕЖЕЙ ОСНОВНОГО КОМПЛЕКТА ВК		
Лист	Наименование	Примечание
1	Umumiy ma'lumotlar	
2	1-qavatning ichimlik suvi va issiq suv ta'minoti rejasi	
3	Tom qismidagi quyosh kollektori rejasi	
4	Ichimlik suvi, issiq suv ta'minoti va oqova suv tizimlarining fazoviy ko'rinishi	

Ведомость ссылочных и прилагаемых документов.

Обозначение	Наименование	Примеч.
49.00-8 <i>вып.IV</i>	Альбом оборудования, фасонных частей и арматуры для сетей и сооружений водопровода и канализации	
49.00-4 <i>вып.01</i>	Узлы и изделия трубопроводов из пластмассовых труб для систем водопровода и канализации.	
	Прилагаемые документы	
<i>ВК.СО.</i>	<u>Спецификация оборудования.</u>	

Условные обозначения

- В1

Хоз.питьевой водопровод
- ТЗ

Трубопровод горячей воды
- К1

Трубопровод хозяйственной канализации

Проект разработан в соответствии с действующими нормами и правилами


Гл.инженер проекта:

ОСНОВНЫЕ ПОКАЗАТЕЛИ ПО ЧЕРТЕЖАМ ВОДОПРОВОДА И КАНАЛИЗАЦИИ							
Наименование системы	Потребный напор на вводе	Расчётный расход воды				Установленная мощность электро-двигателя, кВт	Примечание
		м³/сут	м³/час	л/сек	Пожар.		
В1	5	0,299	0,10	0.028			
К1		0,299	0,10	0.028			
ТЗ		0,12	0,04	0.01			
Т4	25%	0,03					

LOYIHAGA TUSHUNTIRISH XATI

Ushbu suv ta'minoti va oqova suv tizimi loyihasi Surxondaryo viloyati, Qiziriq tumani, Do'stlik MFY, Taraqqiyot ko'chasi, 11A-uy manzilida joylashgan Davlat kadastrlari palatasi Surxondaryo viloyati boshqarmasi binosi uchun ishlab chiqilgan. Loyiha "SURXONDARYO SUV TA'MINOTI" AJ tomonidan 2026-yil 2-iyunda berilgan №295353750-sonli texnik shart hamda loyihalash topshirig'i asosida tayyorlangan. Loyihaning geologik sharoitlari: Hududning seysmik faolligi – 8 ball. Tadqiq qilingan maydondagi grunt turi – 1 turdagi cho'kuvchan grunt. Binoning qurilish hajmi – 1702,40 m³. Muzlash davr chuqurligi – 0,30 m. Ichki suv ta'minoti va oqova suv tizimlari ShNK 2.04.01-22, ShNK 2.01.03-19 hamda texnologik topshiriq talablariga muvofiq hisoblangan. Xo'jalik-ichimlik sovuq va issiq suv ta'minoti Binoda xo'jalik-ichimlik maqsadidagi sovuq va issiq suv ta'minoti tizimi loyihalashtirilgan. Issiq suv ta'minoti mahalliy elektr suv isitgichlari hamda 100 litr hajmli quyosh kollektorlari orqali ta'minlanadi. Sovuq va issiq suvning ichki tarmoqlari Ø20-25 mm diametrli PPRS polipropilen quvurlaridan loyihalashtirilgan. Kanalizatsiya tizimi Kanalizatsiya tizimi Ø50 va Ø110 mm diametrli plastmassa kanalizatsiya quvurlaridan ShNK 3.05.01-19 talablariga muvofiq loyihalashtirilgan va bino hududidagi tashqi kanalizatsiya tarmoqlariga ulanadi. Tarmoqda quvurlarni tozalash uchun tozalash moslamalari (prochistka) va reviziya elementlari ko'zda tutilgan. Kanalizatsiya tizimi binoning tom qismidan yuqoriga chiqarilgan stoyakning shamollatish qismi orqali ventilyatsiya qilinadi. Quvurlar va sanitariya-texnika uskunalarini montaj qilish ishlari ShNK 3.05.01-19 talablariga muvofiq bajarilishi lozim. Loyiha ShNK 2.04.01-19 "Binolarning ichki suv ta'minoti va kanalizatsiyasi" talablari asosida ishlab chiqilgan.

						Buyurtmachi: DAVLAT KADASTRLARI PALATASINING SURXONDARYO VILOYATI BOSHQARMASI	BK		
						Surxondaryo viloyati, Qiziriq tumani, Do'stlik MFY, Taraqqiyot ko'chasi, 11A-uy manzilida joylashgan Davlat kadastrlari palatasi Surxondaryo viloyati boshqarmasi binosi			
Изм.	Кол.уч	Лист	№ док	Подп.	Дата				
Гл.инж.	Шамсуддинов Д					"DAVLAT KADASTRLARI PALATASINING SURXONDARYO VILOYATI BOSHQARMASI"	Стадия	Лист	Листов
Разраб.	Шаринов Б						Р.П.	1	5
						Umumiy ma'lumotlar	ООО "Bino inshoot me'mor loyiha" г.Термез 2026 г.		

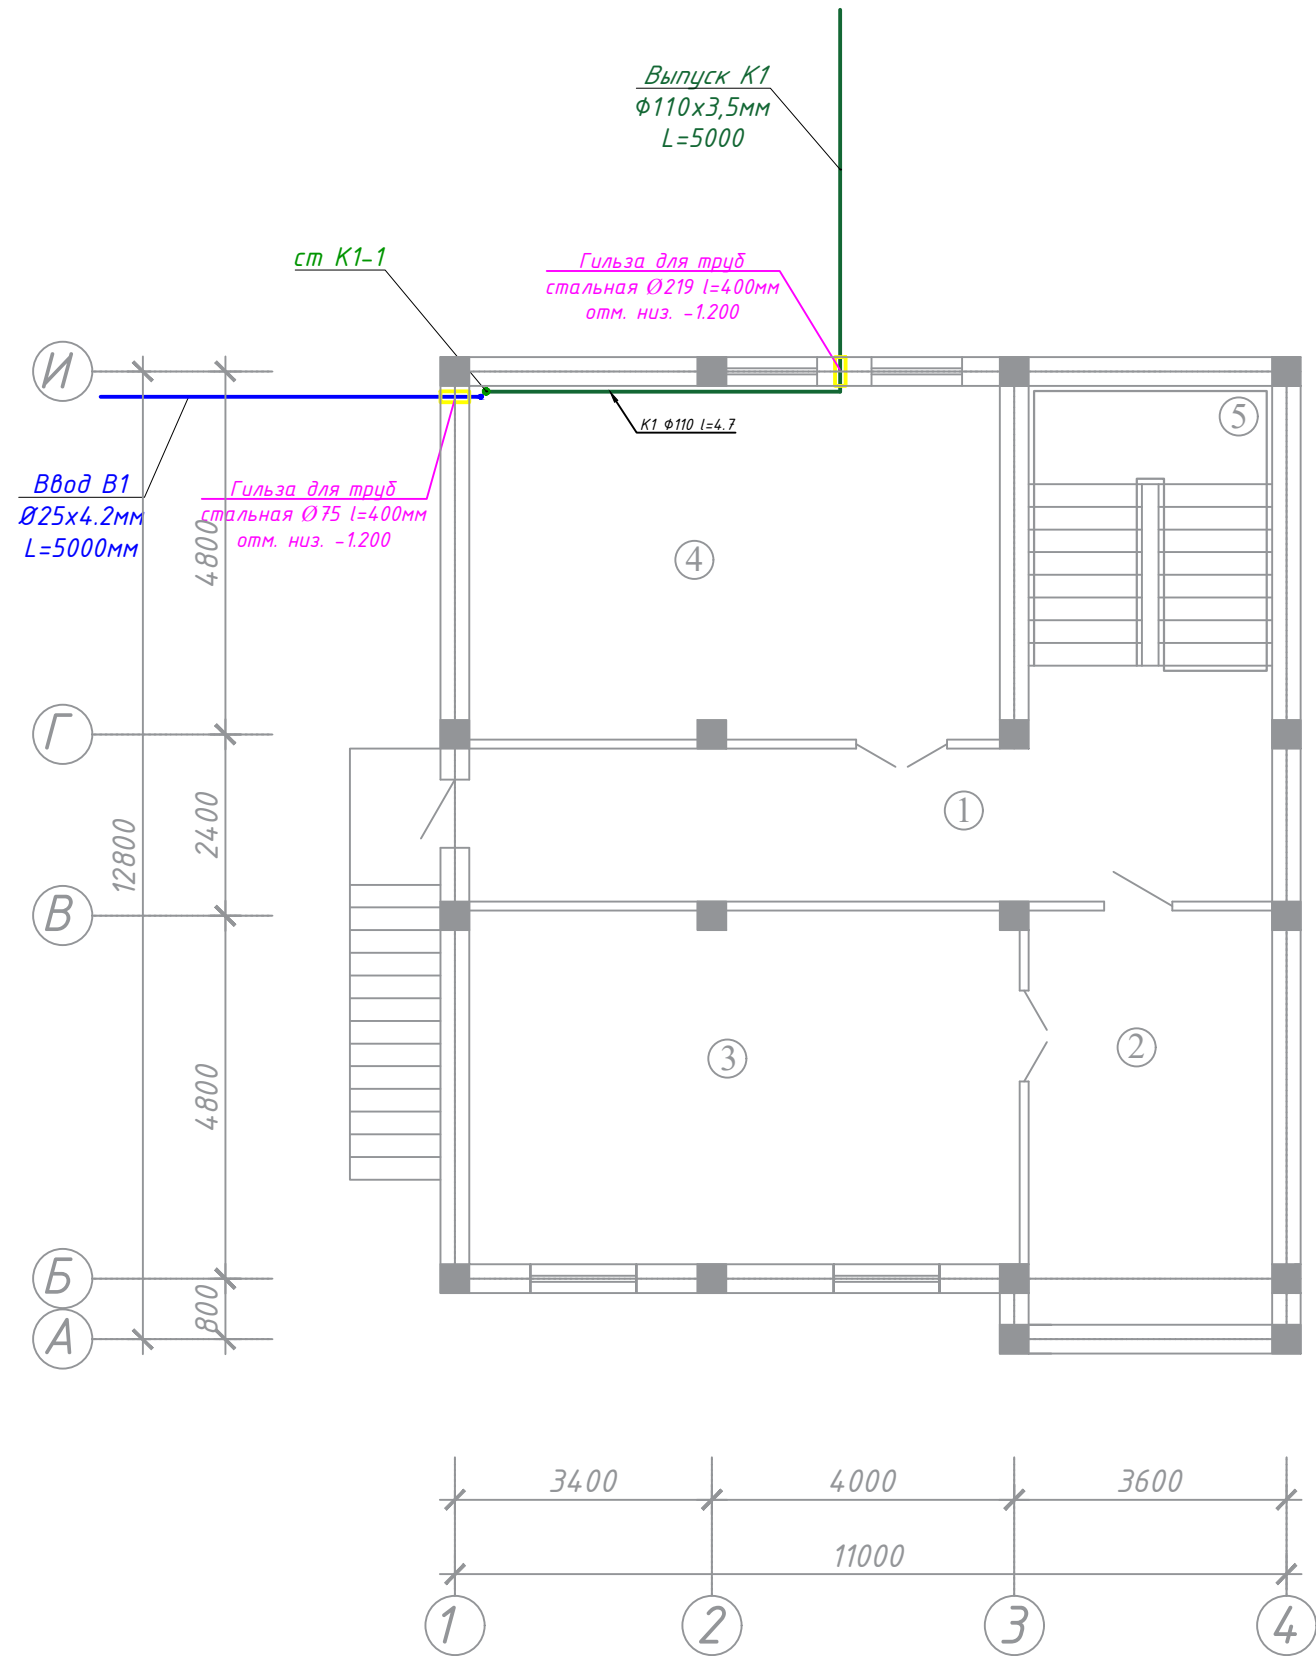


Экспликация помещений подвал

№ пом.	Наименование	Площ. м2	Чел.	Тип пола
1	Коридор	21,45		Мрамор.
2	Комната для архивариуса	17,64	1	Ламинат.
3	Архив	34,07		Ламинат.
4	Столовая	32,85		Мрамор.
5	Лестничная клетка			
Итого: (палата)			1	

Инв. № подл.	Подпись и дата	Взам. инв. №

						Buyurtmachi: DAVLAT KADASTRLARI PALATASINING SURXONDARYO VILOYATI BOSHQARMASI			BK		
						Surxondaryo viloyati, Qiziriq tumani, Do'stlik MFY, Taraqqiyot ko'chasi, 11A-uy manzilida joylashgan Davlat kadastrlari palatasi Surxondaryo viloyati boshqarmasi binosi					
Изм.	Кол.уч	Лист	№ док	Подп.	Дата						
						"DAVLAT KADASTRLARI PALATASINING SURXONDARYO VILOYATI BOSHQARMASI"			Стадия	Лист	Листов
Гл.инж.	Шамсуддинов Д								Р.П.	2	5
Разраб.	Шарипов Б					Yer to'laning ichimlik suvi va issiq suv ta'minoti rejasi			ООО "Bino inshoot me'mor loyiha" г.Термез 2026 г.		

1-qavatning ichimlik suvi va issiq suv ta'minoti
rejasi

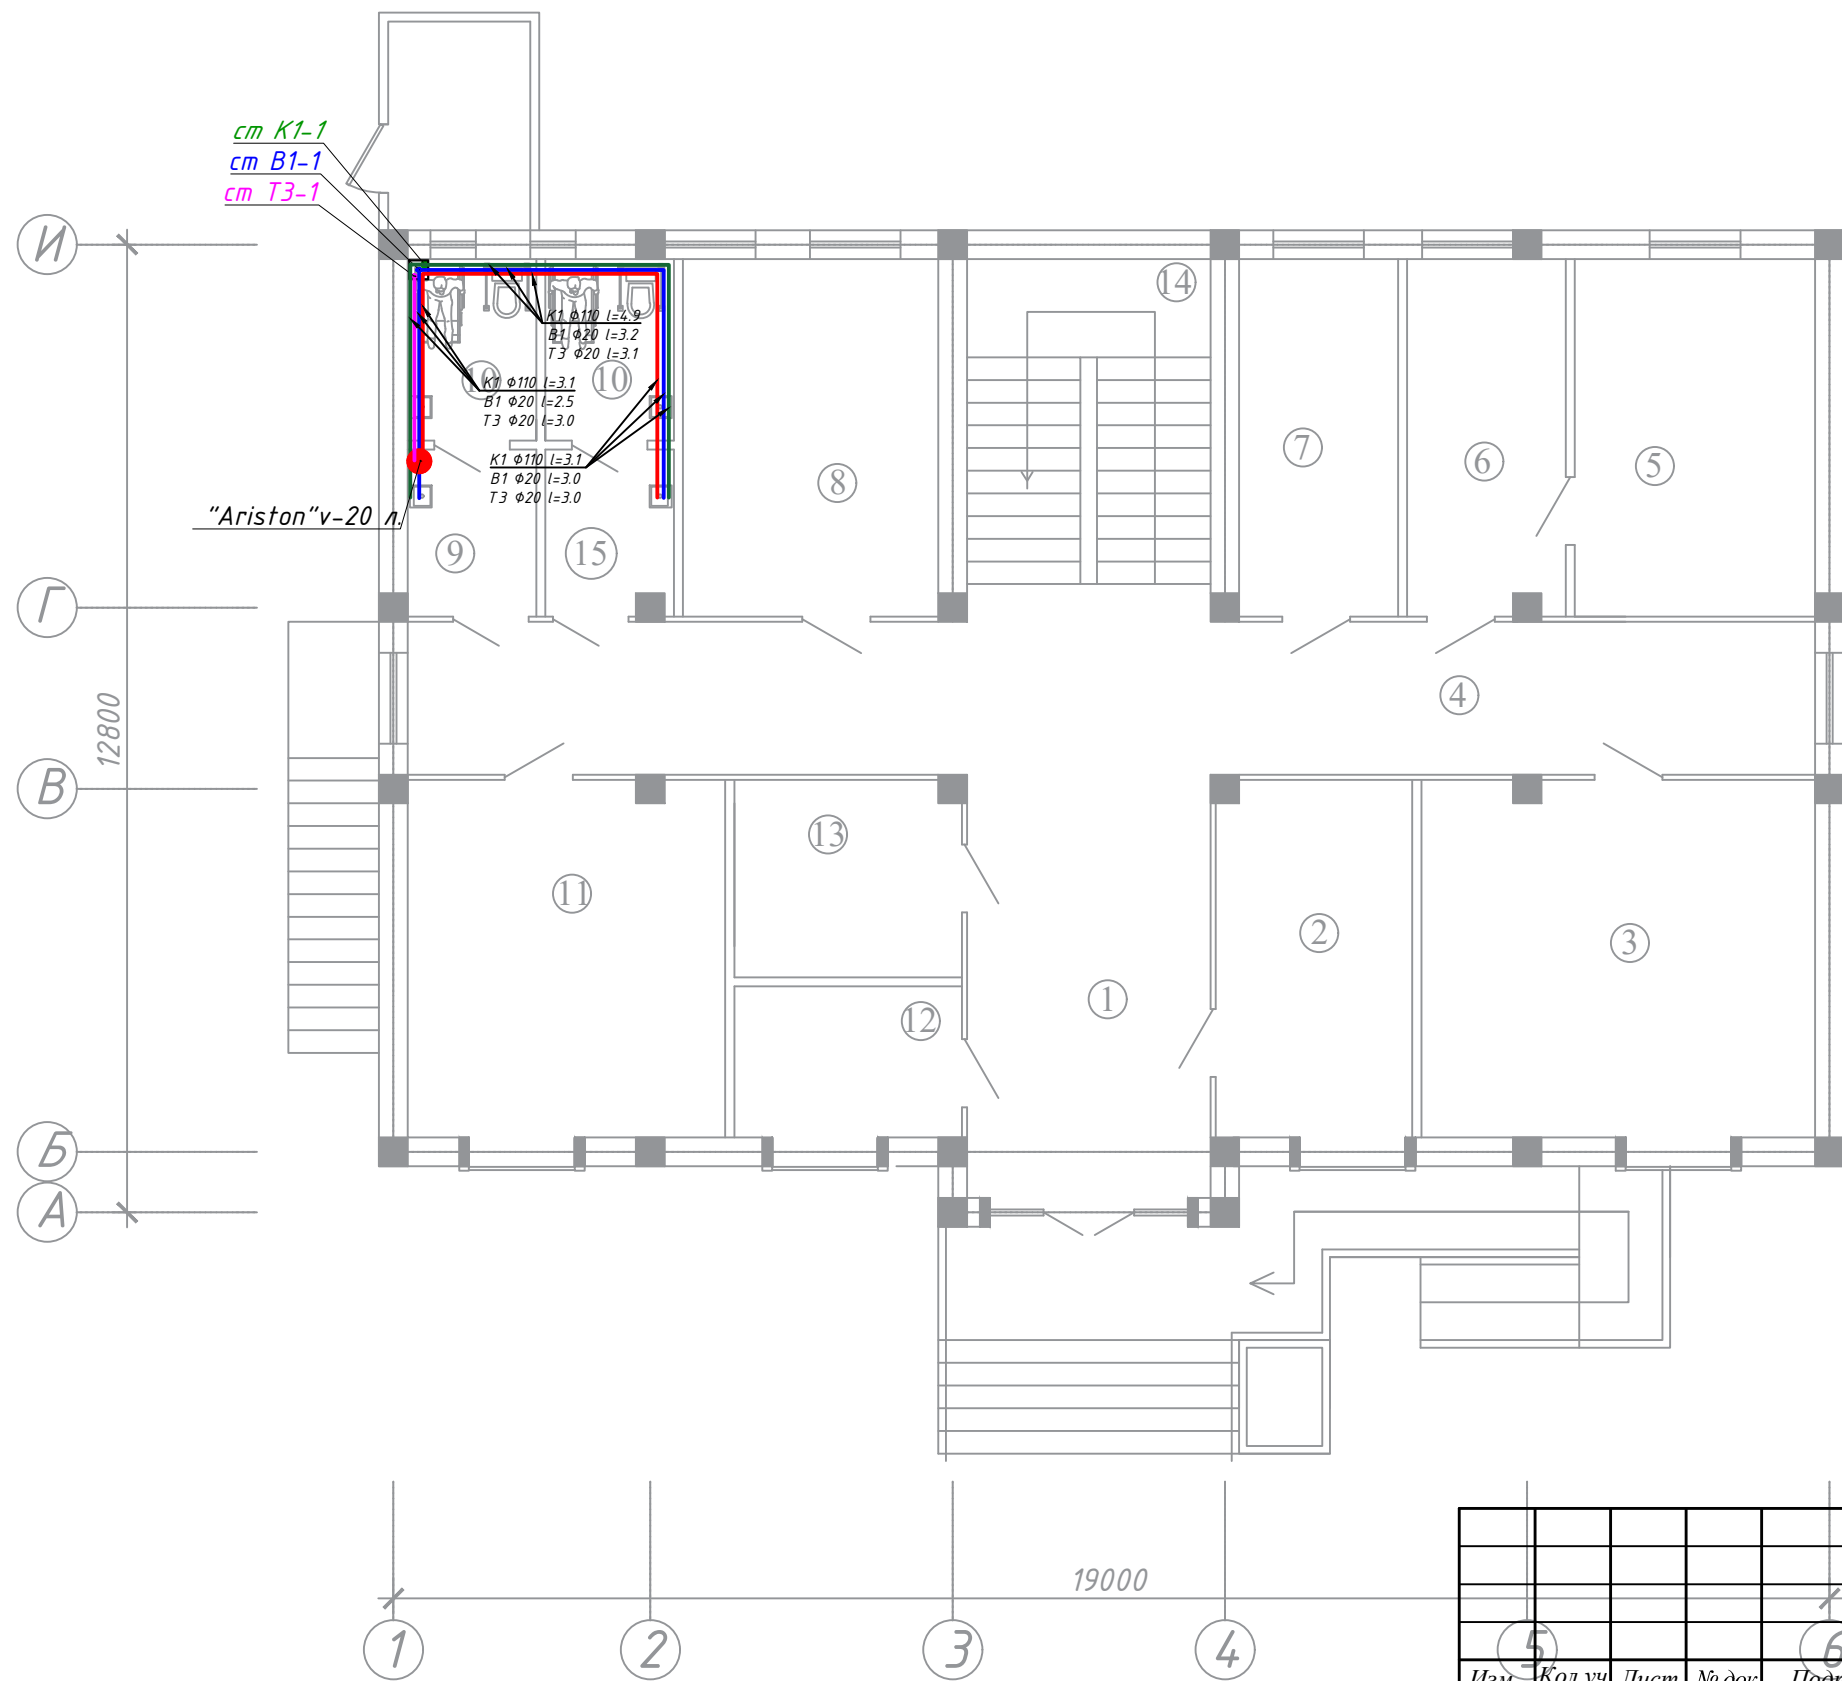



Экспликация помещений 1-этажа

№ пом.	Наименование	Площ. м2	Чел.	Тип пола
1	Фойе	18,03		Керомогран.
2	Фукаролар кабулхонаси	12,30	1	Ламинат.
3	Кадастир йигма жилдларини тайёрлаш булими	24,64	4	Ламинат.
4	Коридор	37,61		Керомогран.
5	Начальник земельного кадастра	15,04	1	Ламинат.
6	Приемная	9,93	1	Ламинат.
7	Экономист	9,93	1	Ламинат.
8	Кадастир йигма жилдларини тайёрлаш булими	20,72	4	Ламинат.
9	Фойе	2,65x2		Керамичес.
10	Санузел	2,88x2		Керамичес.
11	Кадастир йигма жилдларини тайёрлаш булими	19,86	4	Ламинат.
12	Охрана	6,02	2	Ламинат.
13	Мурожатлар билан ишлаш	7,86	2	Ламинат.
14	Лестничная клетка			
Итого: (палата)			14	
Итого: (агентство)			6	

Buyurtmachi: DAVLAT KADASTRLARI PALATASINING SURXONDARYO VILOYATI BOSHQARMASI						BK		
Surxondaryo viloyati, Qiziriq tumani, Do'stlik MFY, Taraqqiyot ko'chasi, 11A-uy manzilida joylashgan Davlat kadastrlari palatasi Surxondaryo viloyati boshqarmasi binosi								
"DAVLAT KADASTRLARI PALATASINING SURXONDARYO VILOYATI BOSHQARMASI"						Стадия	Лист	Листов
Гл.инж. Шамсуддинов Д						Р.П.	3	5
Разраб. Шарипов Б						ООО "Bino inshoot me'mor loyiha" g.Termez 2026 g.		



Инв. № подл.	Подпись и дата	Взам. инв. №

Tom qismidagi quyosh kollektori rejasi

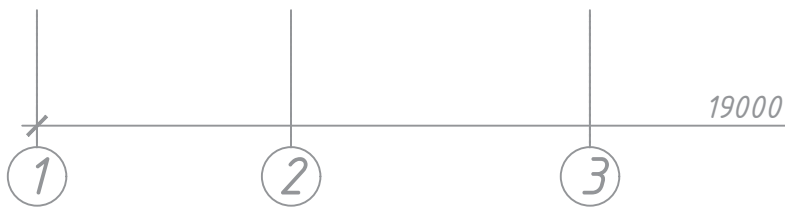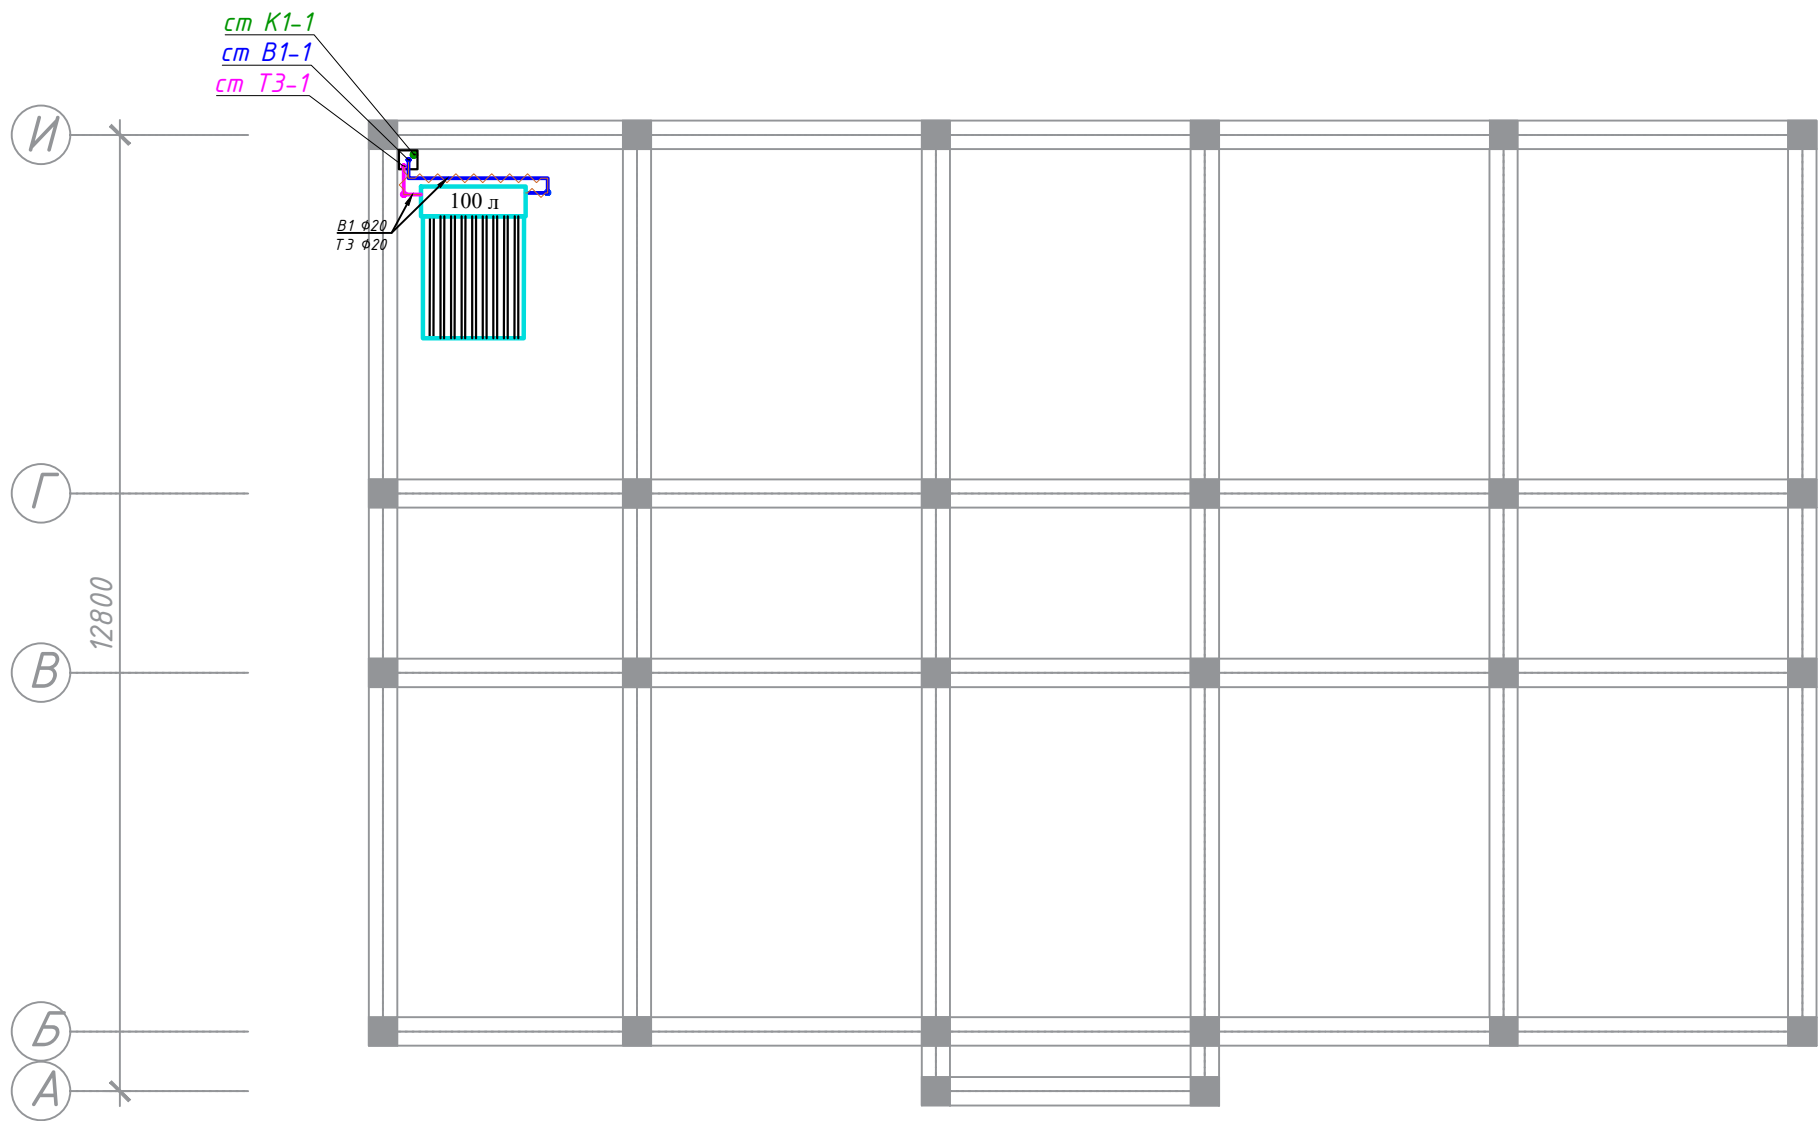

Buyurtmachi: DAVLAT KADASTRLARI PALATASINING SURXONDARYO VILOYATI BOSHQARMASI						BK		
Surxondaryo viloyati, Qiziriq tumani, Do'stlik MFY, Taraqqiyot ko'chasi, 11A-uy manzilida joylashgan Davlat kadastrlari palatasi Surxondaryo viloyati boshqarmasi binosi								
"DAVLAT KADASTRLARI PALATASINING SURXONDARYO VILOYATI BOSHQARMASI"						Стадия	Лист	Листов
Гл.инж. Шамсуддинов Д						Р.П.	4	5
Разраб. Шарипов Б						Tom qismidagi quyosh kollektori rejasi		
						ООО "Bino inshoot me'mor loyiha" g.Tepmez 2026 g.		

Ichimlik suvi, issiq suv ta'minoti va oqova suv tizimlarining
fazoviy ko'rinishi

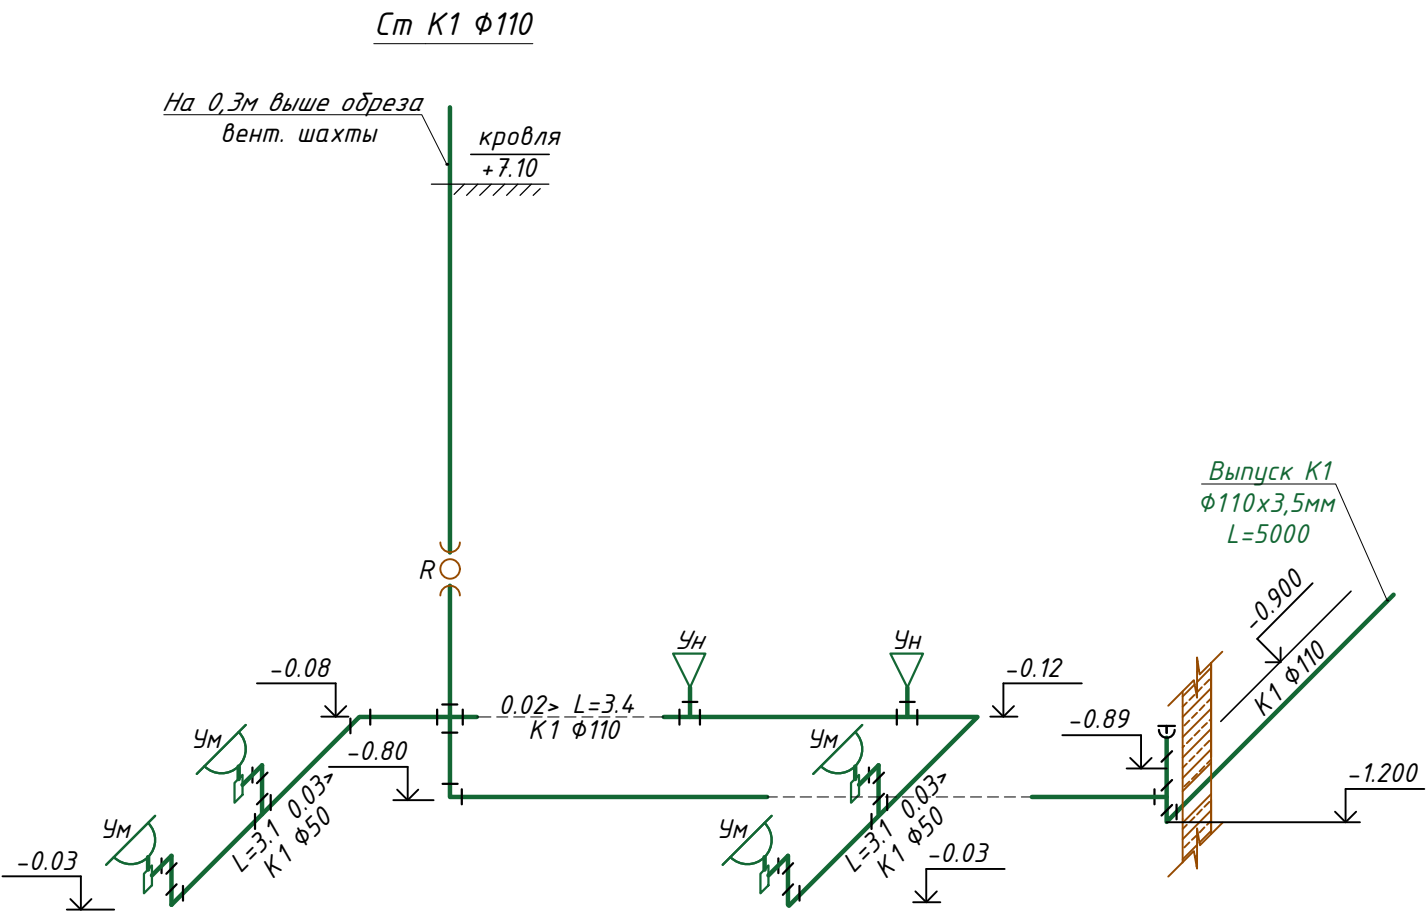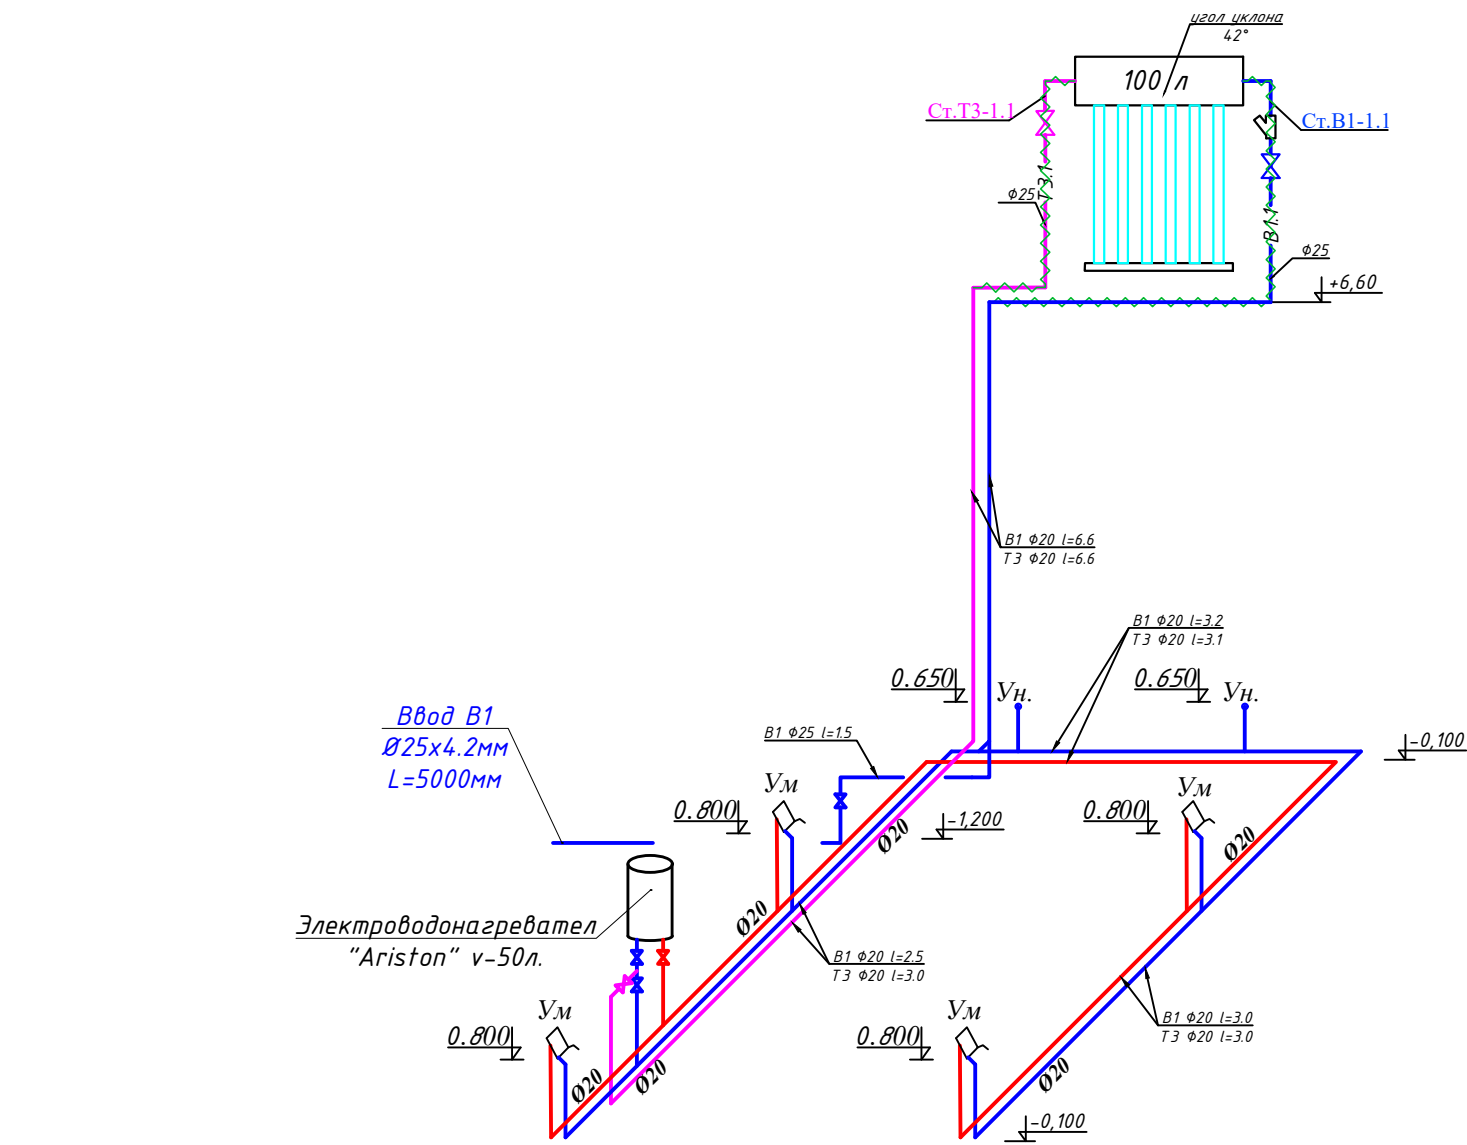

- Условные обозначения
- УН — Унитаз
 - УМ — Умывальник
 - В — Ванна
 - Пр. — Прочистка
 - Р — Ревизия
 - См — Стояк

Взам. инв. №	
Подпись и дата	
Инв. № подл.	

Изм.	Кол.уч.	Лист	№ док	Подп.	Дата
4			5		
Гл.инж.	Шамсуддинов Д				
Разраб.	Шарипов Б				

Buyurtmachi: DAVLAT KADASTRLARI PALATASINING SURXONDARYO VILOYATI BOSHQARMASI		BK	
Surxondaryo viloyati, Qiziriq tumani, Do'stlik MFY, Taraqqiyot ko'chasi, 11A-uy manzilida joylashgan Davlat kadastrlari palatasi Surxondaryo viloyati boshqarmasi binosi			
"DAVLAT KADASTRLARI PALATASINING SURXONDARYO VILOYATI BOSHQARMASI"	Стадия	Лист	Листов
	Р.П.	5	5
Ichimlik suvi, issiq suv ta'minoti va oqova suv tizimlarining fazoviy ko'rinishi	OOO "Bino inshoot me'mor loyiha" г.Термез 2026 г.		

Пози- ция	Наименование и техническая характеристика	Тип, марка, обозначение документа, опросного листа.	Код оборудования, изделия, материала.	Завод изготовитель	Единица измерени я	Коли- чество	Масса единицы кг.	Примечание
1	2	3	4	5	6	7	8	9
	<u>ТЗ. ВНУТРЕННИЙ ВОДОПРОВОД ГОРЯЧЕЙ ВОДЫ</u>							
4	Трубы полипропиленовые (ГВС) PN20 Ø20x3,4мм	PPRS PN25(0,6 МПа)			п.м.	30		
5	Кран шаровой полипропиленовый Ø20мм	PPRS PN25(0,6 МПа)			шт.	3		
6	Электроводонагреватель "Ariston" 20л				шт.	1		
7	Солнечный коллектор V-100 л				шт.	1		
	Фасонные части							
1	Американка Ø20 ВР	PPRS PN25(0,6 МПа)			шт.	1		
2	Тройник ППР Ø20мм	PPRS PN25(0,6 МПа)			шт.	4		
4	Колено 90° ППР Ø20мм	PPRS PN25(0,6 МПа)			шт.	12		
5	Адаптер с накидной гайкой Ø20	PPRS PN25(0,6 МПа)			шт.	1		
7	Клипса ППР Ø20мм	PPRS PN25(0,6 МПа)			шт.	60		
8	Муфта ППР Ø20мм	PPRS PN25(0,6 МПа)			шт.	8		
10	Трубчатый изоляция K-FLEX Ø1,9 Ø20мм				шт.	30		
	<u>САНИТАРНО-ТЕХНИЧЕСКОЕ ОБОРУДОВАНИЕ</u>							
1	Умывальник керамический подводой холодной и горячей воды	ГОСТ 30493-96			компл.	4		
2	Смеситель для умывальника в комплекте со шлангами	ГОСТ 25809-96			шт.	4		
3	Сифон для умывальника Ø50	ГОСТ 23289-94			шт.	4		
4	Унитаз "Компакт" с непосредственно присоединенным бачком	ГОСТ 30493-2017			компл.	2		
5	Гофра для унитаза	ГОСТ 30244-94			шт.	2		
6	Шланг для унитаза с бачком в/р 1/2" (Ду15) L=600мм	ГОСТ 6286-73			шт.	2		

Изоҳ: Лойиҳада кўрсатилган ускуна ва материаллар ўрнига техник хусусиятлари, сифати ва функционал имкониятлари бўйича тенг (аналог) ҳамда амалдаги меъёрий ҳужжатлар талабларига мувофиқ сертификатга эга бўлган бошқа ускуна ва материалларни қўллашга рухсат этилади.

