

**O'ZBRKISTON RESPUBLIKASI "QURILISH VA UY-JOY
KOMMUNAL XO'JALIGI VAZIRLIGI"**

**MAS'ULIYATI CHEKLANGAN
JAMIYAT**



**Общество ограниченной
ответственности**

"BOSH LOYIXACHI" "ANDIJONXO'JAROLOYIXA"

Pudrat loyixachi "ANDIJONFUQAROLOYIXA"

Andijon shahar, Bobur shoh ko'chasi, 2. tel.: 226-18-37. e-mail: afland@inbox.uz

BUYURTMACHI:

2020 yil 21 iyun AL-000941 sonli LITSENZIYA

Andijon viloyati "Yagona buyurtmachi xizmati injiniring kompaniyasi" DUK

Paxtobod tumani "Shuvoqzor Boykechik" MFY hududida joylashgan
"Shuvoqzor Qishloq Vrachlik Punkti" binosini buzib qayta qurish.

ISHCHI LOYIXA

Me'motiy va texnologik echimlar chizmalari

A L B O M-1

Direktor:  O. Mirzayev.
Loyiha bosh muhandisi:  A. Ismoilov.

Andijon - 2026

№ t/r	Nomlanishi	Marka
1	Umumiy ma'lumotlar	AP-1
2	Qavat rejasi	AP-2
3	Binoning asosiy old va orqa fasadi.	AP-3
4	Binoning yon fasadlari.	AP-4
5	Qirqim 1-1.	AP-5
6	Duradgorlik ishlari ro'yxati. Eshik derazalar ko'rinishi..	AP-6
7	Qavat xonalarining pardozi jadvali, Tashqi pardozi jadvali.	AP-7
8	Pol elementlari	AP-8
9	Otmotkachi chizmasi.	AP-9
10	Pandus metall panjarasi spesifikasiyasi va chizmasi xamda pandus yoyilmasi	AP-10
11	Deraza namunasi.	AP-11
	Texnologiya	
1	Qavat rejasi(texnologik jixozlari bilan)	TX-1
2	Jixozlar spesifikasiyasi.	CO-1,2.

№ T/R	Nomlanishi	O'Ichov birligi	Umumiy:
1	Qurilish maydoni	m ²	406,5
2	Umumiy maydon	m ²	372,3
3	Qurilish xajmi	m ³	1463,6

Yangi qurilayotgan obyektni nomi: Paxtaobod tuman "Shuvoqzor Boykechik" MFY xududida joylashgan "Shuvoqzor Qishloq Vrachlik Punkti" buzib qayta qurish.

Ishchi loyiha buyurtmachi tomonidan taqdim etilgan buyurtma xatiga, buyurtmachi tomonidan tasdiqlangan loyihalash uchun topshiriq hamda QMQ 2.01.03-19 «Zilzilaviy hududlarda qurilish» ga va SanPiN №0292-11 "Davolash profilaktik binolarni foydalanish loyiha va qurishda sanitar qoidalari va normalari" ShNQ 2.08.02-09* "Jamoat binolari va inshootlari"ga muvofiq ishlab chiqildi.

Mavjud bino 1 qavatli bo'lib Yaroqsiz xolga kelib qolganligi tufayli, eski binoni buzib o'rniga Yangi "Sendvich" paneldan qurilishi ko'zda tutilgan bo'lib re'jada 24.0x16,6m o'lchamga ega. Bino poldan shiftgacha 3.00 metrni tashkil etadi.

Yangi binoda qavatida quyidagi xonalar joylashgan: vestibul, yo'lak, kutish joyi, ginekolog xonasi, ginekolog ko'ruv xonasi, bosh shifokor xonasi, kunduzgi statsionar, ona va bola xonasi, emlash xonasi, pediater shifokor kartoteka xonasi, oilaviy shifokor xonasi, fizioterapiya xonasi, muolaja xonasi, UTT xonasi, avtoklav va topshirish xonasi, quritish xonasi, yuvish xonasi, xojatxona, elektroshit xonasi, nogironlar uchun xojatxona, izolyator, ro'yxatga olish xonasi, siydik tahlil xonasi, qon tahlil xonasi, bolalar shifokori xonasi, katta xamshira xonasi.

Yangi binoning kirish qismidagi kocerok va nogironlar pandusi joylashtirilgan.

Ichki va tashqi pardoqlashda yangi texnologik talablar asosida zamonaviy qurilish materiallardan foydalanildi.

Eshik, deraza bloklari "PVX" plastikdan tashqi eshiklar al'yumin profildan, ichki eshiklar al'yumin va MDF dan suv bilan bogliq xonalar eshiklari xam al'yumin profildan tayyorlanadi.


Xonalarning maydoni va tarkibi O'zbekiston Respublikasidagi amaldagi SanPiN №0292-11 "Davolash profilaktik binolarni foydalanish loyiha va qurishda sanitar qoidalari va normalari" ga muvofiq ishlab chiqildi

Binodagi barcha xonalar zamonaviy jixozlar bilan jixozlangan.


Loyihaning texnologiya qismi loyihalash topshirigi va standart xujjatlar asosida ishlab chiqilgan. Barcha xonalar va kabinetlar maxsus zamonaviy mebellar va uskunalar bilan jihozlandi va sanitar normalarga javob beradi.

Loyiha bosh muhandisi: *A. Ismoilov* 


						Shifr: AR			
						Paxtaobod tumani "Shuvoqzor Boykechik " MFY xududida joylashgan "Shuvoqzor Qishloq Vrachlik Punkti" binosini buzib qayta qurish.			
		Varoq Nedok.	Imzo	Sana			Bosqich	Varoq	Varoqlar
LBA		Kenjaev B.					IL	1	11
LBM		Ismoilov A.							
Guruh rax.		Hamidov O.							
Bajardi		Yusupova				Umumiy ma'lumotlar	“Andijonfuqaroloyiha ” MChJ Andijon sh. Bobur shox k. 2		

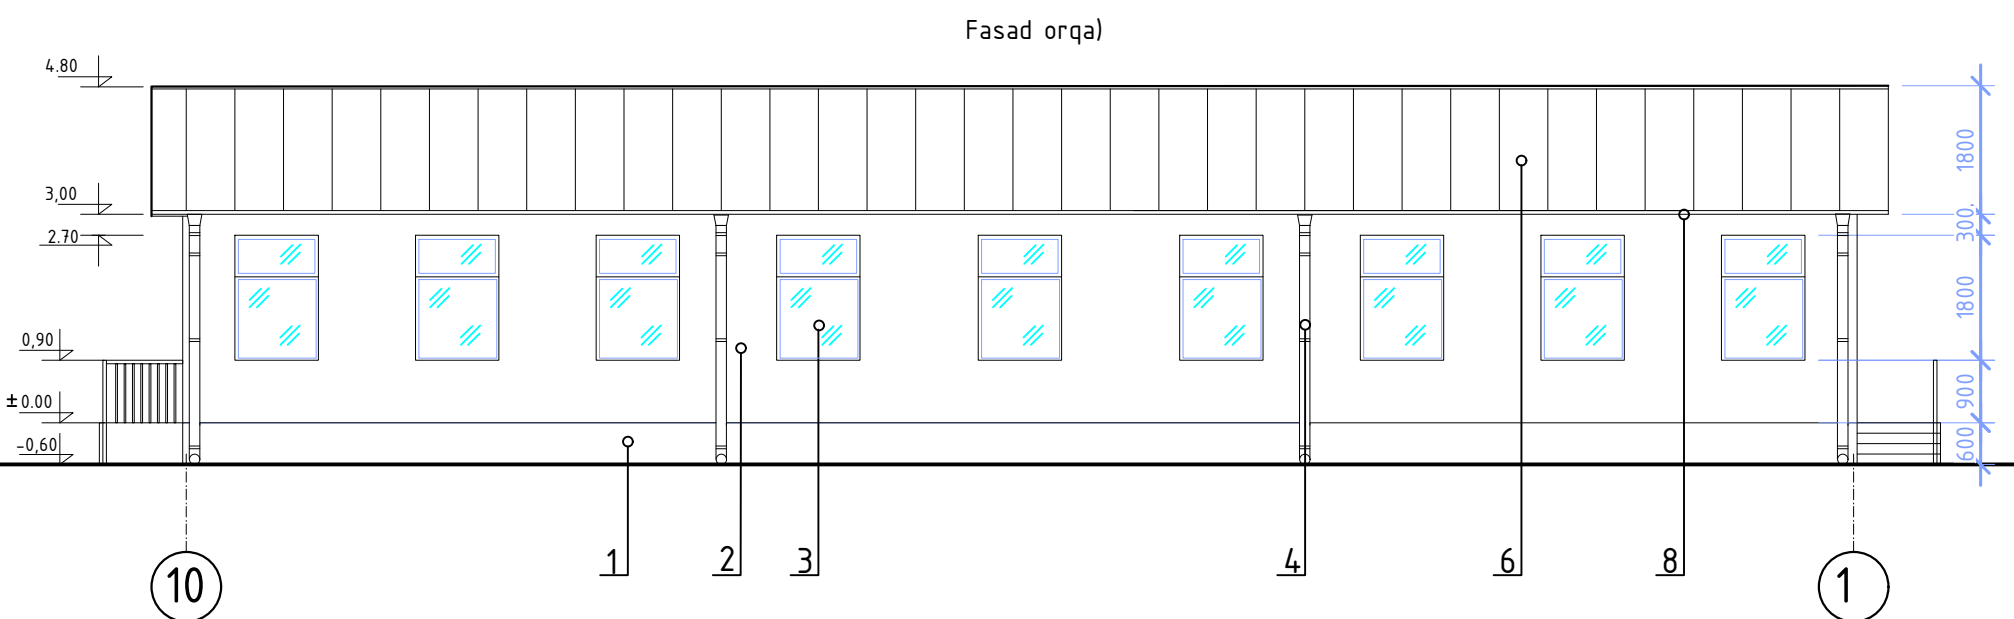

						Shifr: AR			
						Paxtaobod tumani "Shuvoqzor Boykechik " MFY xududida joylashgan "Shuvoqzor Qishloq Vrachlik Punkti" binosini buzib qayta qurish.			
O'zgar.	Uch.soni	Varaq	N°Huj.	Imzolar	Sana				
							Bosqich	Varaq	Varaqlar
LBA	Kenjaev B.						РП	3	11
LBM	Ismoilov A.								
Guruh rah.	Xamidov O							000	
Bajardi	Yusupova					Fasad 1-10 va 10-1 o'qlar oraliq'ida		"Андижонфукаролоўиха" г. Андижан прос.Бадыра,2	

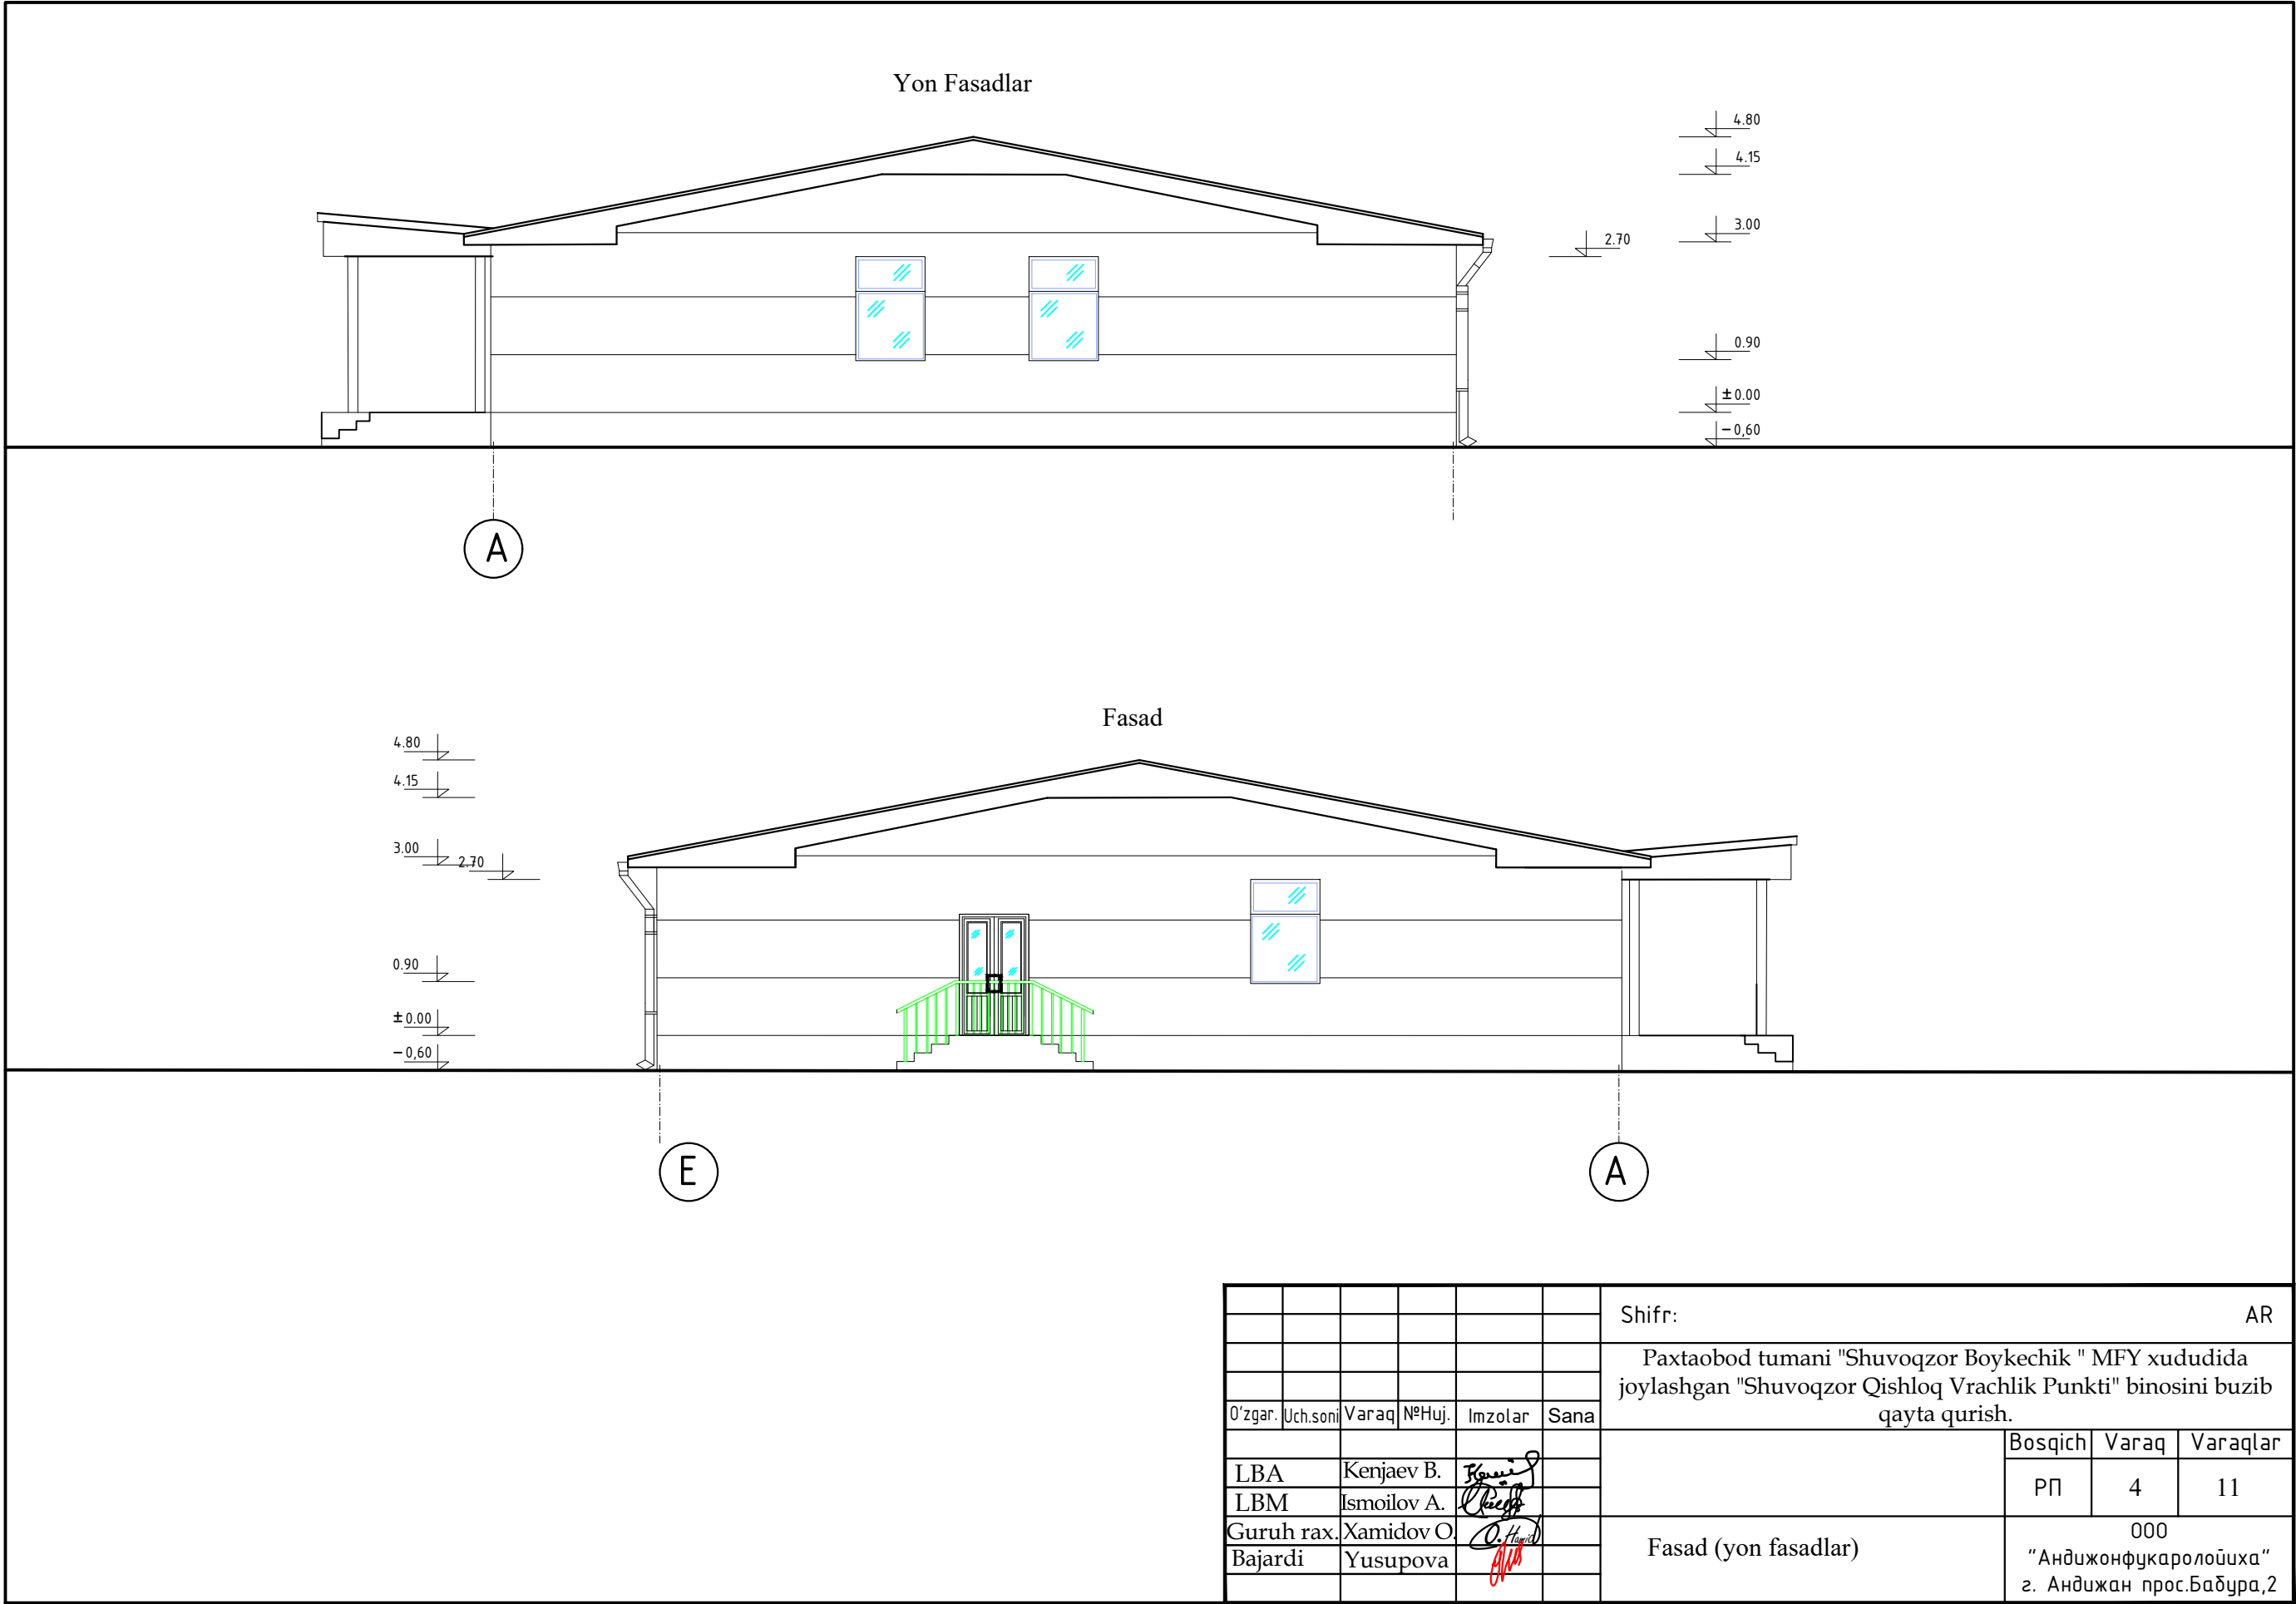

Qirqim: I-I
M 1:100

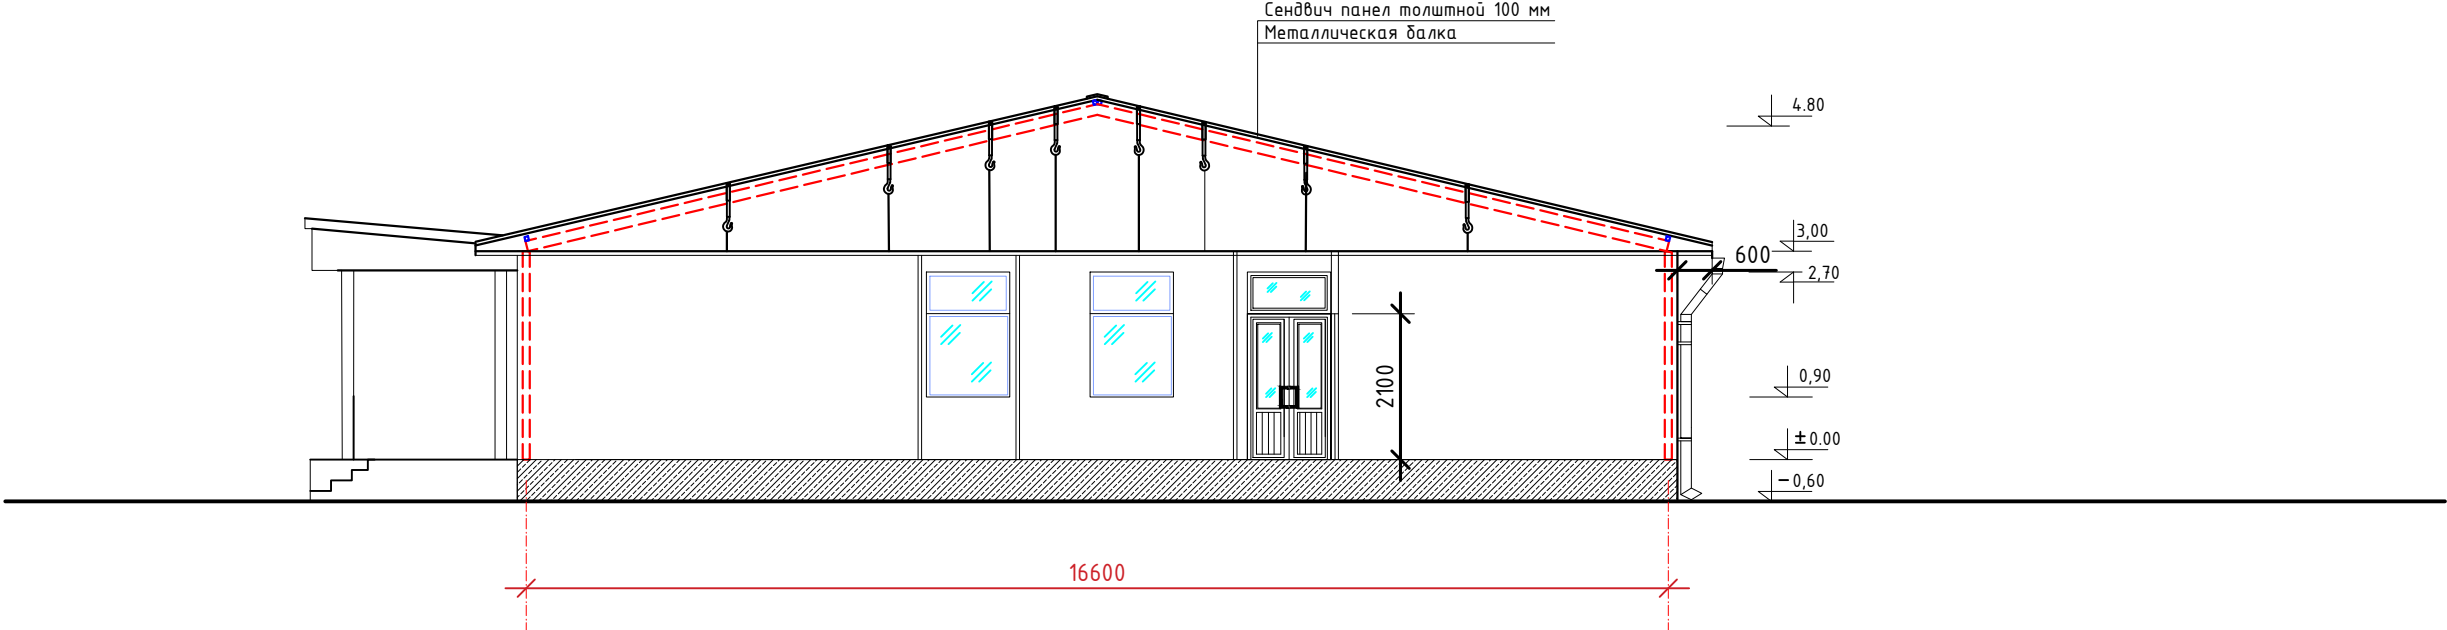


						Shifr:	AR
						Paxtaobod tumani "Shuvoqzor Boykechik " MFY xududida joylashgan "Shuvoqzor Qishloq Vrachlik Punkti" binosini buzib qayta qurish.	
O'zgar.	Uch.soni	Varaq	N°Huj.	Imzolar	Sana		
LBA		Kenjaev B.					Bosqich
LBM		Ismoilov A.					Varaq
Guruh rah.		Xamidov O.					Varaqlar
Bajardi		Yusupova					
						Qirqim: I-I M 1:100	000 "Андижонфукаролоўиха" г. Андижан прос.Бадура,2


Duradgorlik ishlari jadvali

Marka	Nomlanishi	O'lchamlari	Umumiy	Maydoni m2
1	2	3	4	5
Derazalar bloki				
O-1	"PVX" dan tayyorlangan	(h) 1800x1200	24	51.84
Eshiklar bloki				
E-1	"MDF"dan oynali	E (h) 2400x900	10	21,6
E-2	"Alymin"dan tayyorlangan	E (h) 2400x900	4	8,64
E-3		E (h) 2100x900	6	11.34
E-4		E (h) 2100x1000	1	2,1
E-5		E(h) 2100x1200	2	5,04
E-6		E(h) 2100x800	2	3,36
E-7	"MDF"dan oynali	E(h) 2400x1100	3	7,92
				2,88
Vitrajlar				
V-1	"Alymin"dan oynali	E(h) 2700x1800	1	4,86
			Jami:	107.06


"PVX" dan tayyorlangan

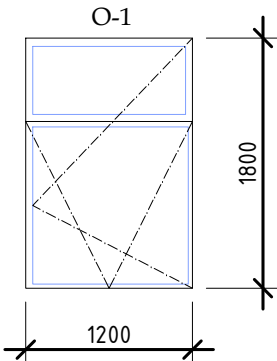

"MDF"dan oynali

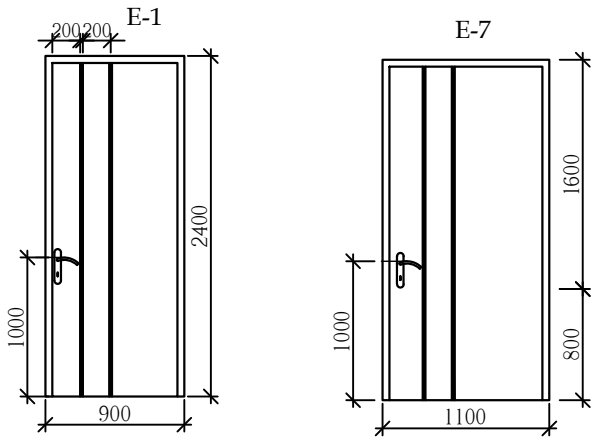

"Alymin"dan tayyorlangan

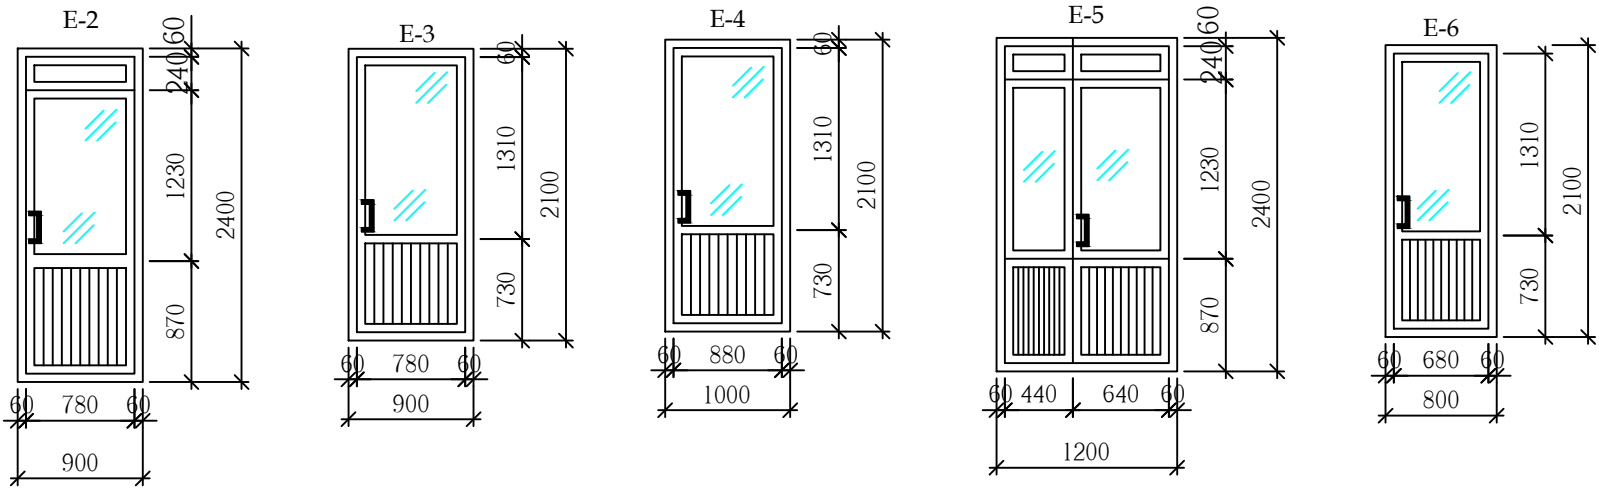

Tehnik-iqtisodiy ko'rsatkichlar

1.	Qurilish maydoni	m2.	406,5
2.	Umumiy maydoni	m2.	372,23
3.	Qurilish xajmi	m3.	1463.6

						Shifr: AR			
						Paxtaobod tumani "Shuvoqzor Boykechik " MFY xududida joylashgan "Shuvoqzor Qishloq Vrachlik Punkti" binosini buzib qayta qurish.			
O'zgar.	Uch.soni	Varaq	NºHuj.	Imzolar	Sana		Bosqich	Varaq	Varaqlar
LBA		Kenjaev B.					РП	6	11
LBM		Ismoilov A.							
Guruh rax.		Xamidov O.							
Bajardi		Yusupova				Duradgorlik ishlari ro'yxati. Eshik derazalar ko'rinishi..	000 "Андижонфукаролоиуха" г. Андижан пр-с.Бабура,2		




Xonalarning nomlanishi	m²	Pollar		Shift		Devor, pardadevor		Devorlarning pastki qismi			Plintus uzunligi p/m	
		Maydoni m²	Pardoz ko'rinishi	Maydoni m²	Pardoz ko'rinishi	Maydoni m²	Pardoz ko'rinishi	Maydoni m²	Pardoz ko'rinishi	Balandlikh		
1	2	3	4	5	6	7	8	9	10	11	12	
Vestibyl	14,88	109.44	Marmar	348.98	Gipsokarton, pardoz, suv emulsiyali bo'yoq	814.8	Gipsakarton, pardoz, moyli bo'yoq	-	Moyli bo'yoq	Shiftgacha	10.9	
Kutish joyi	41,4										15.4	
Yo'lak	53,16										52.7	
Ginekolog xonasi	11,75	171.86	Relin								12.6	
Kutish xonasi	11,75										12.6	
Bosh shifokor xonasi	11,75										13.5	
Kunduzgi statsionar	11,76										12.7	
Ona va bola xonasi	11.09										12.5	
Kunduzgi statsionar	11.76										12.6	
Pediatr shifokor kartoteka xonasi	11,75										12.6	
Ro'yhatga olish xonasi	7,3										10.0	
Fizioterapiya xonasi	14.6										14.7	
Izolyator	9,6										11.3	
Oilaviy hamshira xonasi	11,75										13.5	
Bolalar shifokori xonasi	11,75										13.5	
Katta hamshira xonasi	11,75										13.5	
Oilaviy shifokor xonasi	11,75										13.5	
UTT xonasi	11,75										13.5	
Qon taxlil xonasi	11,75	66,58	Keramik plitka		Namga chidamli Gipsokarton, pardoz, suv emulsiyali bo'yoq	117.9	Namga chidamli Gipsakarton, pardoz, moyli bo'yoq	163.09	Sirlangan keramik plitka	1600	13.5	
Muolaja xonasi	11,75										13.5	
Siydik tahlil xonasi	11,75										13.5	
Nogironlar xojatxonasi	3,63										6.7	
Xojatxona	2,1										5.0	
Xojatxona	2,1										5.0	
Emlash xonasi	11,75										13.5	
Ginekolog ko'ruv xonasi	11,75										13.5	
Elektroshit xonasi	1,1	1,1	Beton								3.8	
Avtoklav va topshirish xonasi	11,75	23.25	Keramik plitka		23.25	Namga chidamli gipsakarton Moyli bo'yoq	96.0	Sirlangan keramik plitka	-	-	Shiftgacha	13.5
Quritish xonasi	5,75											7.8
Yuvish xonasi	5,75											7.8
Jami:		372.23	Jami:	372.23	Jami:	96.0	Jami:	163.09				

Tashqi pardozlash ishlari jadvali



Pardoz lash tartib raqami	Fasad elementini nomi	Pardoz ko'rinishi	Koler etalonining tartib raqami va nomi, yo'ki koler namunasi	Maydoni m2.	Izox
1	Devorlar	Namga chidamli Gipsakarton Yuqori sifatli pardoz, so'nggi rusumdagi (Travertin)/fasad bo'yog'i bilan bo'yaladi	OU DJ - 2275	211,61	
2	Tashqi zina Asosiy kirish	Marmar(sirganmaydigan)		23.4	
3	Sokol	Keramik plitka "Kabanchik"		45.8	
4	Kozir yok Osma shift	Alykabond		17,8	
5	Karniz	Tunukafon		82,0	

							Shifr: AR			
							Paxtaobod tumani "Shuvoqzor Boykechik " MFY xududida joylashgan "Shuvoqzor Qishloq Vrachlik Punkti" binosini buzib qayta qurish.			
O'zgar.	Uch.soni	Varaq	NºHuj.	Imzolar	Sana			Bosqich	Varaq	Varaqlar
LBA	Kenjaev B.							РП	7	11
LBM	Ismoilov A.									
Guruh rax.	Xamidov O									
Bajardi								Ichki pardoz ishlari jadvali		000
										“Андижонфукаролойиха” г. Андижан прос.Бабура,2

Pol elementlari

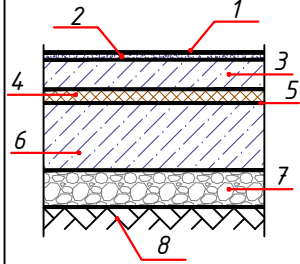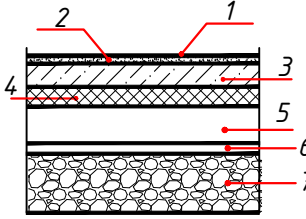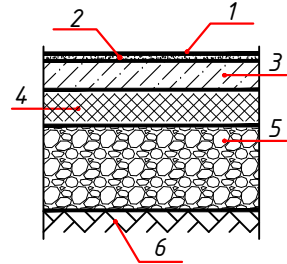Xonalarning nomlari va raqamlari	Maydon m ²	Pol turlari	Pol sxemasi yoki polning seriya bo'yicha turi	Pol elementlarining ma'lumotlari (nomi, qalinligi va boshqalar), mm		Umumiy:
Loyixaviy bino uchun pol elementlari 1-qavat (Полы над грунтами)						
4,6,7,8,9,10,12, 13,14,15,17.25, 26,29,30 xonalar	171.86	Relin 2.0-mm		1. Pol qoplamasi – PVX linoleum “Relin” 2mm. 2. Quyiladigan pol bilan tekislash qatlami (налив пол) 0-10mm. 3. Sement-qum qorishmali styajka – 50mm. 4. Issiqlik himoya qatlami “Пенополистрол”-30mm. 5. Folgoizoldan gidroizolyasiya qatlami. 6. Qatlamlar osti sinfi B7,5 bo'lgan beton qatlami-100mm. 7. Zamin gruntiga zichlab to'shalgan chaqirtosh (щебень фракции 40мм) – 50 мм. 8. Zichlangan zamin grunti p=1600kg/m³.		171.86
				Plintus PVX h=10sm	195.6p/m	
5,7,11,16,18,19,20, 21,22,24,27,28	89.83	Keramik plitka		1. Pol qoplamasi-Keramik plitka 300×300×8mm. sirganmaydigan tayyor kley qorishma 10-20mm. 2. Sement-qum qorishmasi M200. Ø4ABK katagi 150×150mm – 45mm. 3. 2-qavat gidroizol'yatsiya “Poliizola” markasi ТПП-3mm –6mm. 4. Sement-qum qorishmasi M150 – 40mm. 5. Issiqlik himoya qatlami Пенополистрол”-30mm. 6. Beton qorishma klass B7.5 – 100mm 7. Tuproq ustiga zichlab to'shalgan chaqirtosh (sheben fraksiyasi 40) zichligi Pdt>1,65t/m³ –40-60mm.		89.83
1, 2, 3 Kutish joyi, yo'lak, vestibyul	109.44	Marmar		1. Pol qoplamasi maxalliy ishlab chiqarilgan sirpanmaydigan “Gozgon” marmar plitasi – 15mm. 2. Sement-qum qorishmasi M200. Ø4ABK katagi 150×150mm – 60mm. 3. Issiqlik himoya qatlami Пенополистрол” – 30mm. 4. Qatlamlar osti sinfi B7,5 bo'lgan beton qatlami-100mm. 5. Zamin gruntiga zichlab to'shalgan chaqirtosh (щебень fraksiyasi 40) – 50 мм. 6. Zichlangan zamin grunti Pdt>1,65t/m³.		109.44
				Marmar plitka plintus h=10sm	113.82 p/m	
23	1.1	Beton				1.1
Jami:						372.23

						Shifr: AR			
						Paxtaobod tumani "Shuvoqzor Boykechik " MFY xududida joylashgan "Shuvoqzor Qishloq Vrachlik Punkti" binosini buzib qayta qurish.			
LBA	Kenjayev						Bosqich	Varaq	Varaqlar
LBM	Ismoilov A.						IL	8	11
Gur. rah.	Hamidov								
Bajardi						Pol elementlari.	"Andijonfuqaroloyiha " MCHJ Andijon sh. Bobur shoxko'cha- 2		

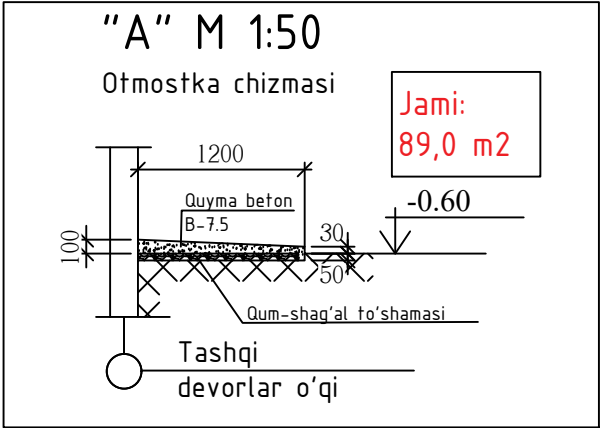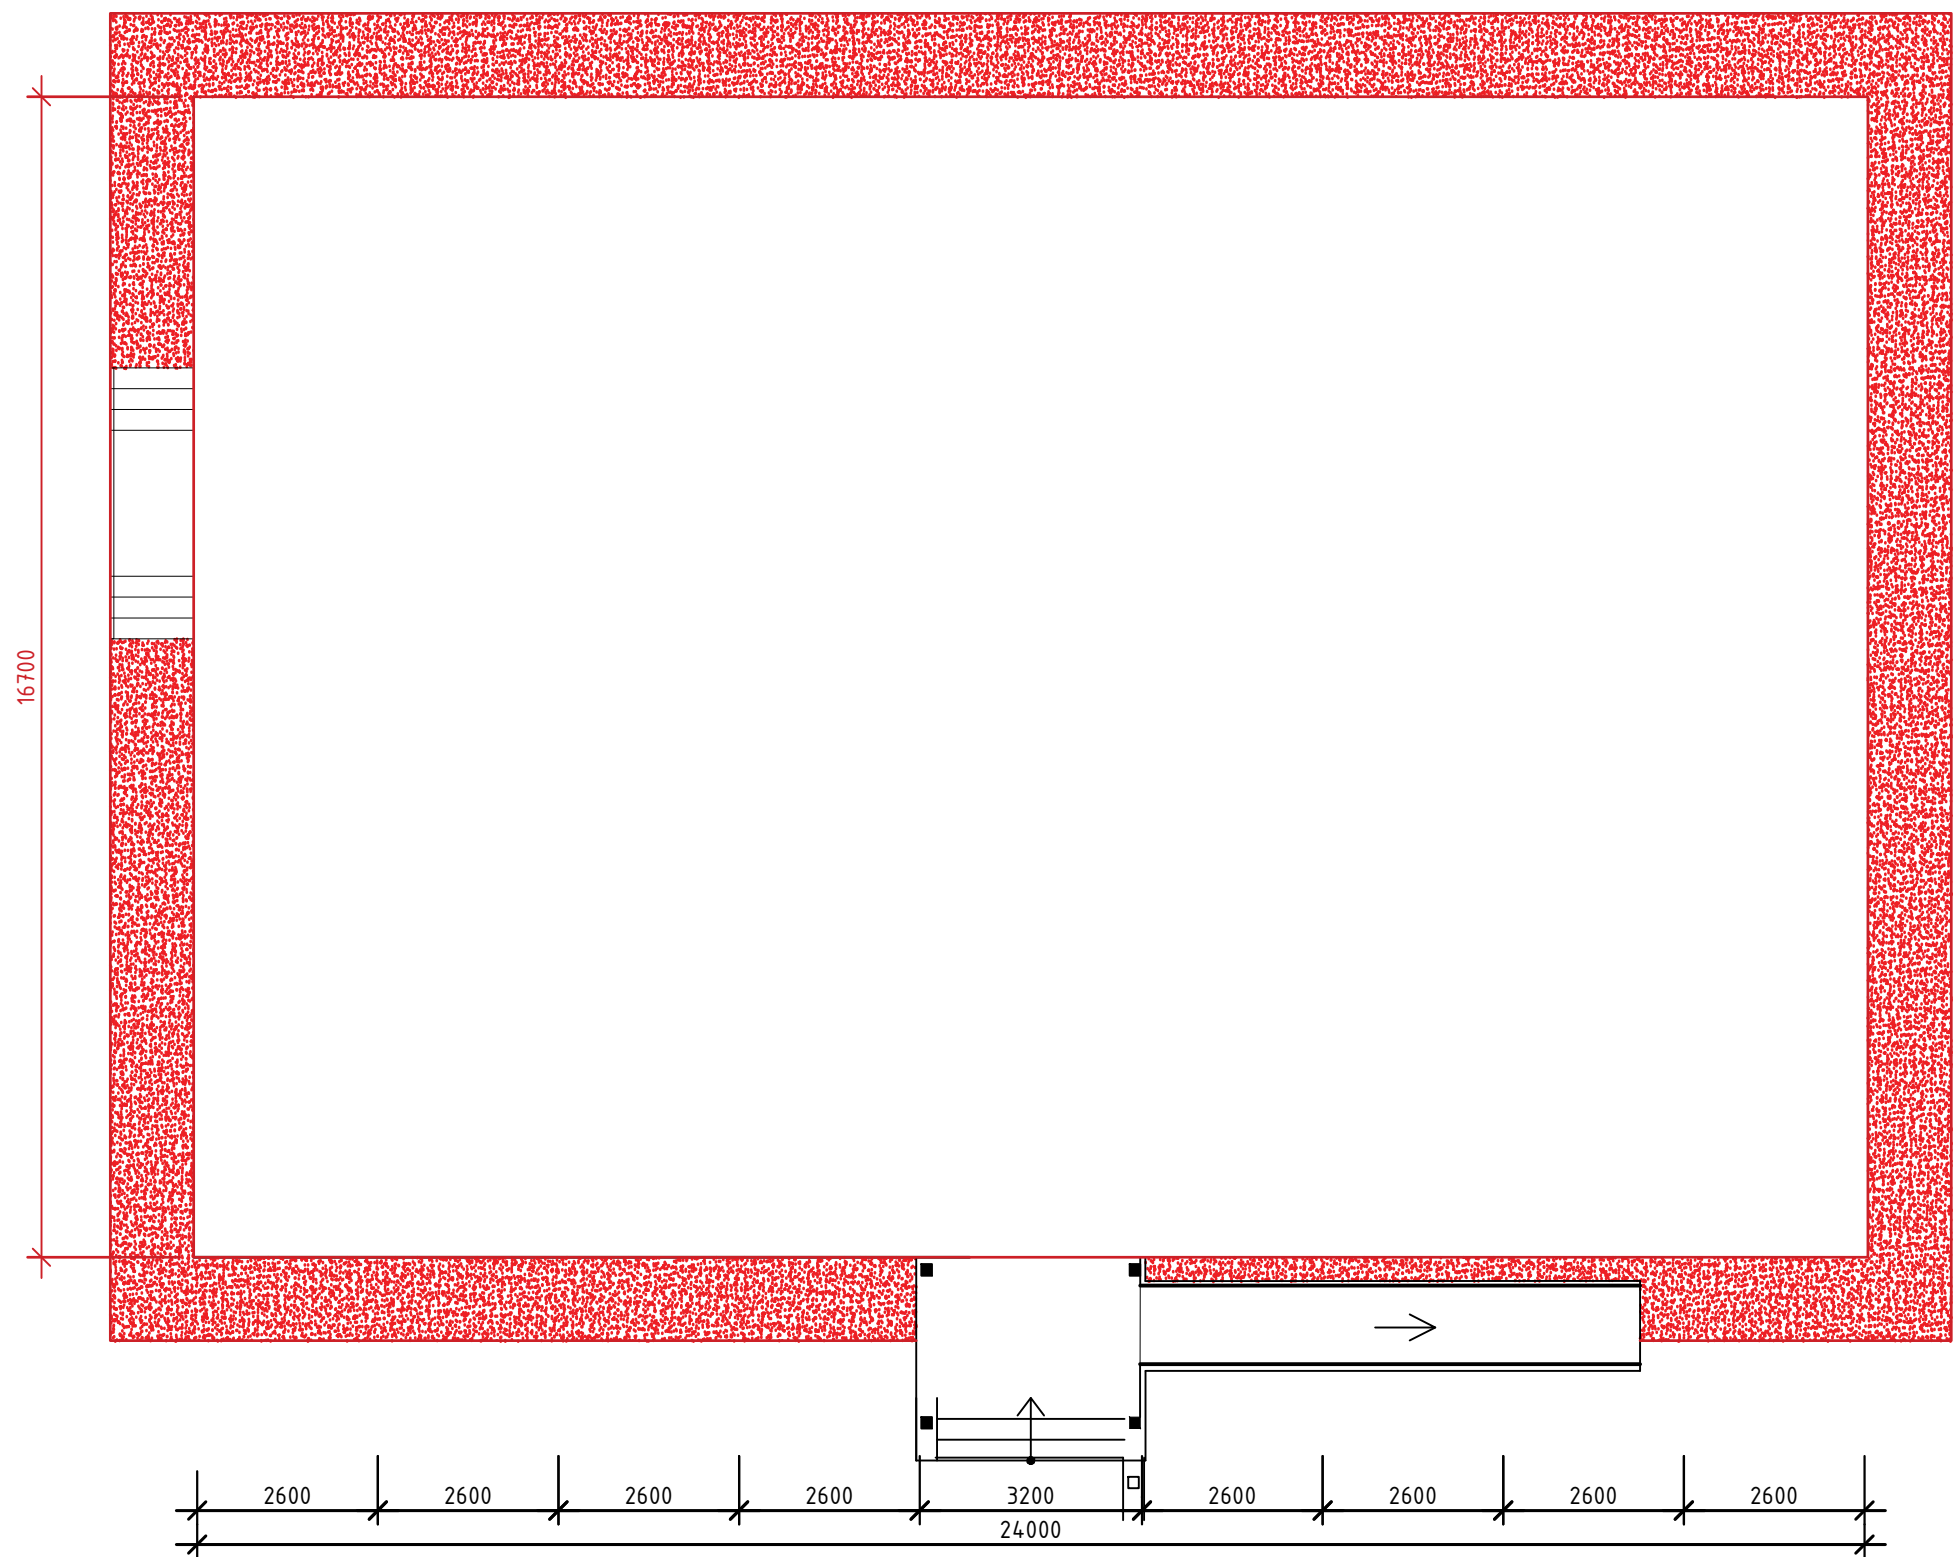

LBM	Ismoilov A		Otmotka chizmasi.	Varoq
Gr. rax.	Hamidov			9
Bajardi	Yusupova			


Technical drawing of a sloped metal railing system. The railing consists of a top rail (1), a bottom rail (2), and vertical balusters (3). The railing is mounted on a wall (4) and has a base plate (5). The dimensions are given in millimeters: 900, 900, 900, 900, 300, 3600x2, and 3900.

7200 $i = 8\%$

The diagram illustrates a cross-section of a road or embankment. The top surface is a horizontal line at an elevation of +0.00. The bottom surface is a sloped line at an elevation of -0.60. The vertical distance between these two surfaces is labeled as 600. The horizontal distance is labeled as 7200. The slope is calculated as $\frac{600}{7200} * 100 = 8.1\%$. The slope is also expressed as $i = 8.1\% (1/12)$.

H=600mm

Son	Belgisi	Nomi	o'lchov birligi	Miqdori
1	ГОСТ 9941-81	Truba tutqich Ø42*1,5	P/M	16.5
	ГОСТ 9941-81	Truba ustun Ø42*1,5	P/M	12.0
	ГОСТ 9941-81	Truba Ø 25*1,5	P/M	14.4
		Maxkamlash muftasi	dona	10.0
		Ulanish detali	dona	10.0

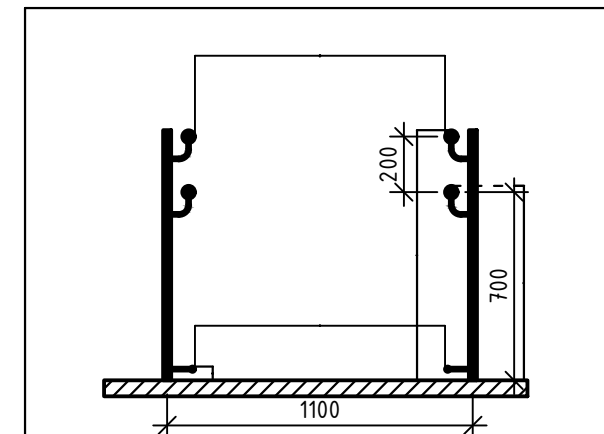

						Shifr:	AR				
						Paxtaobod tumani "Shuvoqzor Boykechik " MFY xududida joylashgan "Shuvoqzor Qishloq Vrachlik Punkti" binosini buzib qayta qurish.					
O'Ich.	Um.qat	Varaq	Nshuj.	Imzo	Sana				Bosqich	Varaq	Varaqlar
L B A.		Kenjayev							I L	10	11
L B M.		Ismailov									
Guruh rah.		Hamidov									
Bajardi		Komilov S				Pandus metall panjarasi spesifikatsiyasi va chizmasi xamda pandus yoyilmasi.			“ANDIJONFUQAROLOYIHA ” MCHJ Andijon sh. Bobur shoxko'cha- 2		

Inven. №	Imzo	Sana	Imzo	O'zgar. Inven. №	Kelishildi;

Qaydnoma

№	Nomlanishi	Maydoni m ²	Perimetr, l
1	Vestibyl	14,88	15,8
2	Yo'lak	53,16	72,22
3	Kutish joyi	41,4	25,8
4	Ginekolog xonasi	11,75	14,4
5	Ginekolog ko'ruv xonasi	11,75	14,4
6	Kutish xonasi	11,75	14,4
7	Bosh shifokor xonasi	11,75	14,4
8	Kunduzgi statsionar	11,76	13,7
9	Ona va bola xonasi	11,09	13,4
10	Kunduzgi statsionar	11,76	13,7
11	Emlash xonasi	11,75	14,4
12	Pediatr shifokor kartoteka xonasi	11,75	14,4
13	Oilaviy shifokor xonasi	11,75	14,4
14	Oilaviy hamshira xonasi	11,75	14,4
15	Fizioterapiya xonasi	14,6	15,6
16	Muolaja xonasi	11,75	14,4
17	UTT xonasi	11,75	14,4
18	Avtoklav va topshirish xonasi	11,75	14,4
19	Quritish xonasi	5,75	9,6
20	Yuvish xonasi	5,75	9,6
21	Xojatxona	2,1	5,8
22	Xojatxona	2,1	5,8
23	Elektroshit xonasi	1,1	4,6
24	Nogironlar uchun xojatxona	3,63	7,7
25	Izolyator	9,6	12,4
26	Ro'yhatga olish xonasi	7,3	10,8
27	Siydik tahlil xonasi	11,75	14,4
28	Qon taxlil xonasi	11,75	14,4
29	Bolalar shifokori xonasi	11,75	14,4
30	Katta hamshira xonasi	11,75	14,4
Umumiy maydoni		372,23	452,5



						Shifr: TX			
						Paxtaobod tumani "Shuvoqzor Boykechik " MFY xududida joylashgan "Shuvoqzor Qishloq Vrachlik Punkti" binosini buzib qayta qurish.			
O'zgar.	Uch.soni	Varaq	NºHuj.	Imzolar	Sana		Bosqich	Varaq	Varaqlar
LBA		Kenjaev B.					IL	1	1
LBM		Ismoilov A.							
Guruh rax.		Xamidov O.							
Bajardi		Yusupova				Qavat uskunalar joylashuv rejasi	000 "Андижонфукаролойиха" г. Андижан пр-с.Бабура,2		

№ п/п	Наименование оборудование	Тип марка оборудование	Габаритные размеры в мм	Напряж. вольт	Мощность кВт	Вес кг	Количество штук	Примечание
1	2	3	4	5	6	7	8	9
	Мебель входящая в смету:							
1	Диван мягкий						2	
2	Стол врача		1100x630x740				5	
9	Стол медсестры		1100x630x740				11	
10	Стол палатный		850x630x740				4	
20	Тумбочка прикроватная		1100x500x2000				5	
34	Стул мед. рабочий		Д=400, Н=945				5	
54	Стул медицинский						38	
62	Шкаф - карточка						4	
63	Шкаф старшей медсестры		1100x500x2000				1	
64	Шкаф для медикаментов групп А и Б		1100x500x2000				1	
67	Шкаф заведующего отделением		1550x500x2000				1	
76	Кушетка смотровая		1850x600x500				9	
85	Стол письменный двухтумбовый		1520x700x735				1	
102	Стол приставной		1000x600x735				1	
112	Вешалка для полотенец		634x129x750				15	
144	Шкаф для кабинета врача		879x436x1800				5	
149	Шкаф общего назначения		880x580x1800				3	
163	Стол письменный однотумбовый		1136x700x735				2	
197	Ширма медицинская 3-створчатая		220x400x1652				3	
228	Кресло рабочее поворотное для руководителя		660x715x960				1	
344	Кровать комбинированная бытовая		1900x800x980				5	
Г-3	Весы медицинские для взвешивания детей		(1040-1606)x(320-1193)x(895-1640)				2	
Г5	Кресло гинекологическое						1	
Д-47	Стол для детских весов		595x386x762				2	
Д-94	Стол пеленальный		1550x500x2000				2	
М9	Подставка для стерилиз. коробок		520x550x1100				2	
М10	Подставка для тазов	ПТ	450x520x900				1	
М14	Столик инструментальный	СИ-5	710x515x870				4	
М23	Шкаф медицинский одностворчатый						2	

					Шифр: TXCO			
					Пахтаобод тумани "Shuvoqzor Boykechik " MFY xududida joylashgan "Shuvoqzor Qishloq Vrachlik Punkti" binosini buzib qayta qurish.			
						Bosqich	Varaq	Varaqlar
LBA	Kenjaev B.					IL	1	2
LBM	Ismoilov A.							
Guruh rah.	Xamidov O.				Jixozlar spetsifikatsiyasi			
Bajardi	Yusupova							

№ п\п	Наименование оборудование	Тип марка оборудование	Габаритные размеры в мм	Напряж. вольт	Мощность кВт	Вес кг	Количество штук	Примечание
1	2	3	4	5	6	7	8	9
M406	Шкаф медицинский одностворчатый		450x440x1650				1	
Ф622	Стол для портативных физиотерапевтических аппаратов		660x350x650				2	
Ю106	Ведро педальное	ВП-4	257x270x570				13	
Ю122	Шкаф металлический обычный	2ШМО-2	480x370x1000				2	
K729	Ванна моечная стационарная секционная модулирован.	ВМСМ-1М	630x630x860				1	
K730	Ванна моечная стационарная секционная модулирован.	ВМСМ-2М	1260x630x860				1	
Б-85	Шкаф материальный с переставными полками		1200x620x2500				1	
Ф618	Кушетка процедурная (для свето и электролечения)		2000x650x500				2	
Ф622	Стол для портативных физиотерапевтических аппаратов		660x350x650				2	
Л-219	Стол однотумбовый лабораторная		1100x600x750				1	
Л229	Столик подставка для центрифуги		590x800x750				1	
Л231	Стол лабораторный химический		1100x600x850				1	
Л267	Шкаф для химических реактивов		1100x510x1800				2	
Л268	Шкаф для лабораторной посуды		1100x510x1806				1	
Л431	Мойка лабораторная	МПЛ-200	900x800x1800				2	
Л712	Стол лабораторный химический пристенный	СТХ-2	1200x800x1800				2	
	Технологическое оборудование поставляемое заказчиком:							
А-7	Стерилизатор паровой вертикальный, круглый электрич. Подвод хол.воды Д=15; давл.1КГС/кв.см, отвод в канализ.Д-15 с помощью гибкого		570x740x1070	3ф	6,0		1	
В9	Весы медицинские пределы измерения 2,5-150кг	РП-150-МГ	500x515x1300				1	
В20	Ростометр складной для взрослых пределы измерен.на 210см.		530x420x2200				1	
Л57	Термостат электрический суховоздушный	ТС-80М-2	545x528x1360	1ф	0.2		2	
Л75	Шкаф сушильно-стерилизационный	ШСС-80П	680x640x1570	1ф	2.2		1	
Л79	Центрифуга лабораторная медицинская	ОПН-8	280x300x370	1ф	0.35		1	
Л406	Шкаф вытяжной	ШВ-3,3	1200x800x2850	3ф	3.0		2	
Ц-6	Облучатель бактерицидный настенный	ОБН-150	1070x140x80	1ф	0,1		7	
Ц-11	Облучатель бактерицидный потолочный источник излучения-лампа бактерицидная	ОБН-300	1070x160x1155	1ф	0,2		1	
Ц125	Компьютер			1ф	0,5		1	
Ц299	Аппарат ультразвук. серии		500x160x700	220	1ф, 1,3квт		1	
Х204	Холодильник эл. бытовой		650x590x1385	1ф	0,135		4	
Ф11	Аппарат для коротковолновой индуктотермии		890x604x506	220	1ф, 1,2квт		1	
Ф12	Аппарат для гальванизации		260x230x100	220 1ф.	0,015		1	
О-12	Штатив для длительных вливаний	ШДВ-2	650x650x2130				1	
Р-14	Негатоскоп общего назначения						1	
							4	

Jixozlar spetsifikatsiyasi

Bosqich	Varaq	Varaqlar
IL	2	2